


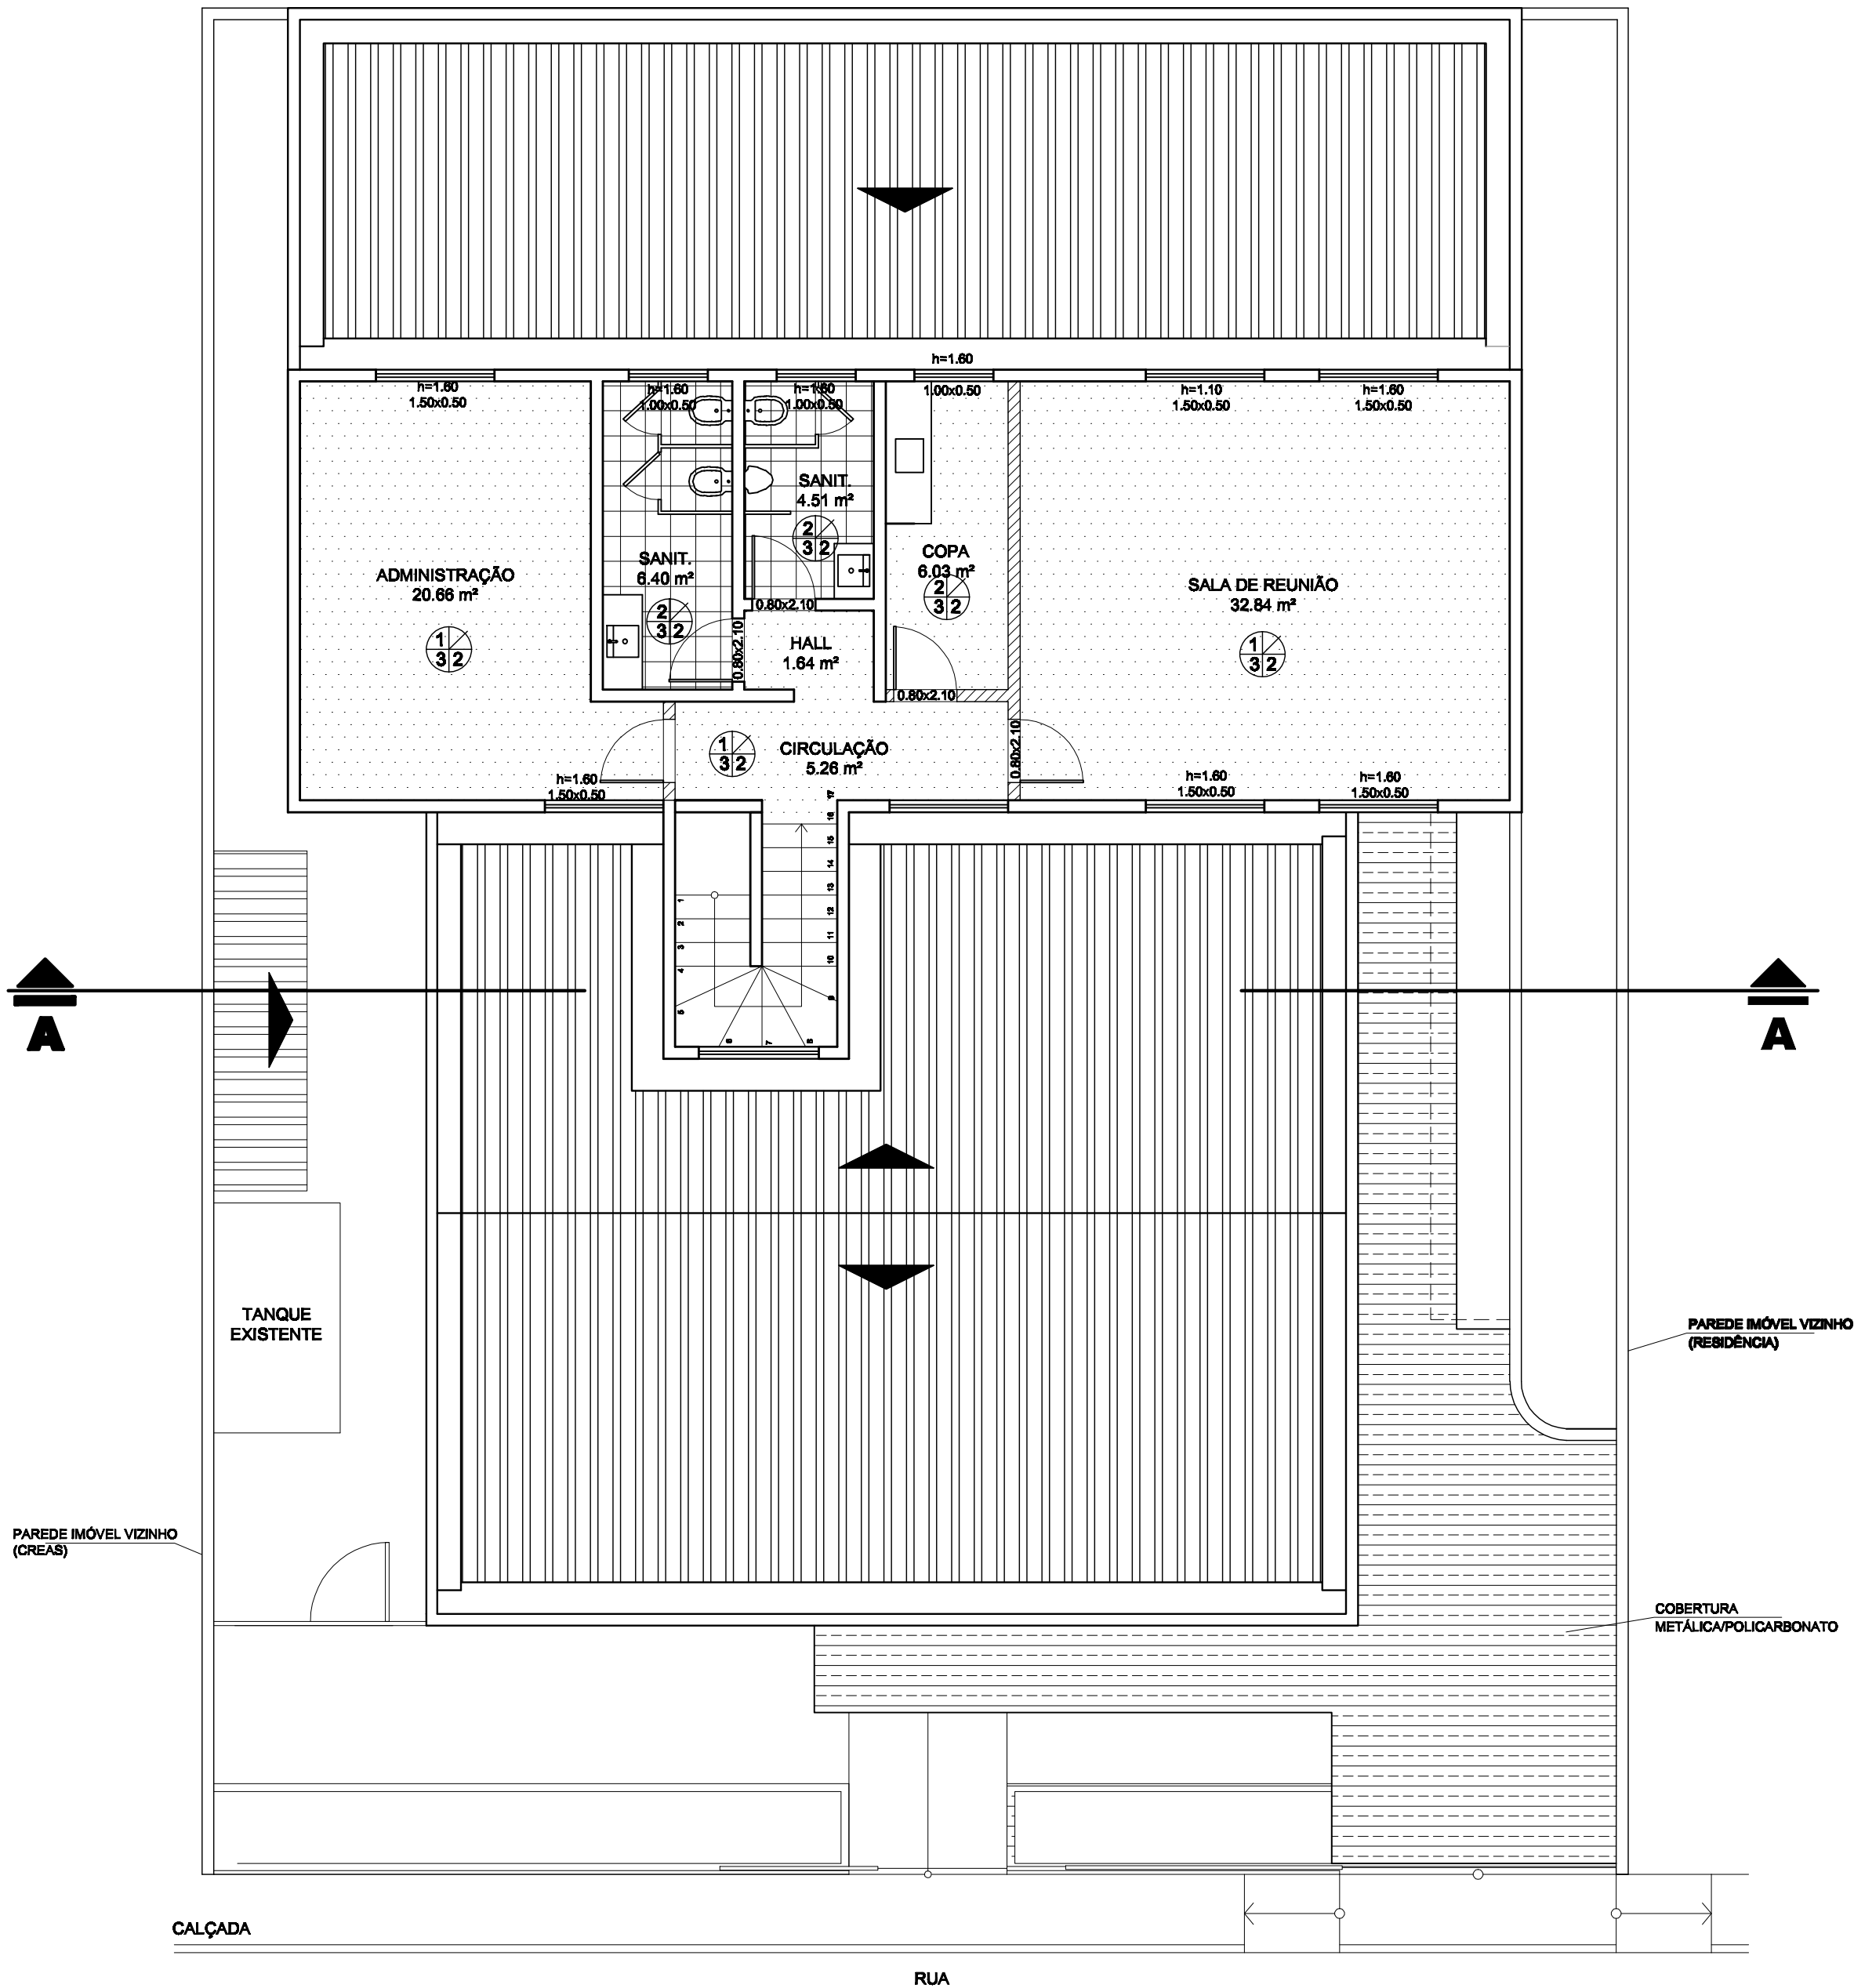


LEGENDA

- ALVENARIA EXISTENTE A SER MANTIDA
- ALVENARIA EXISTENTE A SER DEMOLIDA
- ALVENARIA DE BLOCOS CERÂMICOS A SER CONSTRUÍDA.
- DIVISÓRIA A SER CONSTRUÍDA.

LEGENDA - PISO (ÁREAS TOTAIS - TÉRREO E PRIMEIRO PAVIMENTO)

- PISO INDUSTRIAL DE ALTA RESISTÊNCIA EXISTENTE, A SER LIMPADO E POLIDO, INCLUSIVE RODAPÉS (310,58 m²)
- PISO CERÂMICO (48,00 m²)
- PISO CIMENTADO EXISTENTE A SER RECUPERADO (52,28 m²).
- GRAMA TIPO BATATAIS A SER IMPLANTADA (11,27 m²).
- PISO INTERTRAVADO A SER IMPLANTADO (19,67 m²).
- RECUPERAÇÃO DE CALÇADA EXISTENTE - IMPLANTAÇÃO DE PISO EM CONCRETO, MODELO ESTRIADO, PEÇAS MEDINDO 19x19 cm (16,00 m²).

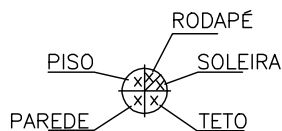

LEGENDA

PISO

- POLIMENTO DE PISO INDUSTRIAL DE ALTA RESISTÊNCIA EXISTENTE.
- PISO CERÂMICO ESMALTADO TIPO A, PEI-V, NA COR BRANCA, EXECUTADO SOBRE CONTRAPISO REGULARIZADO (O PISO EXISTENTE DEVERÁ SER REMOVIDO E A BASE DEVERÁ SER REGULARIZADA).
- PISO CIMENTADO RÚSTICO EXISTENTE NA ÁREA EXTERNA, SOBRE CONTRAPISO EM CONCRETO NIVELADO (DEVERÁ SER RECOMPOSTO NAS BORDAS DAS JARDINEIRAS A SEREM CONSTRUÍDAS).
- PISO EM BLOCO DE CONCRETO INTERTRAVADO.

PAREDE

- INSTALAÇÃO DE REVESTIMENTO FILETE DECORATIVO EM PASTILHAS CERÂMICAS DE 5x5 cm, COR A DECIDIR, ALTURA DE 10cm,
- INSTALAÇÃO DE REVESTIMENTO CERÂMICO ESMALTADO, QUALIDADE "A", PEI-4, 20x20cm, ATÉ A ALTURA DE 2,93 m (TETO), FIXADO COM ARGAMASSA COLANTE E REJUNTAMENTO COM CIMENTO BRANCO, JUNTA DE 4mm. NA ALTURA DE 1,60 A PARTIR DO PISO, INSERIR UMA LINHA DE PASTILHAS CERÂMICAS ESMALTADAS QUADRADA, DE 5x5cm, COR A DEFINIR, AO LONGO DE TODA A PAREDE.
- PAREDE COM REVESTIMENTO CERÂMICO EXISTENTE, ATÉ O TETO.

TETO

- LAJE COM REBOCO LISO E EMASSADO, A SER PINTADA NA COR BRANCO NEVE.
- FORRO EM PLACAS DE PVC, EXISTENTE. DEVERÁ SER FEITA A REVISÃO E LIMPEZA DO EQUIPAMENTO INSTALADO.

OBS.: EM TODOS OS AMBIENTES ONDE O PISO SE ENCONTRE COM REVESTIMENTO CERÂMICO DE PAREDE, CONSIDERAR ACABAMENTO ARREDONDADO ENTRE ELES, NOS CANTOS E NAS BORDAS.

REVISÃO			
Nº	DATA	MODIFICAÇÃO	VISTO
03			
02			
01			
00	xx/xx/xxxx	Emissão inicial	



PREFEITURA MUNICIPAL DE SANTO AMARO
SEINFRA - SECRETARIA MUNICIPAL DE INFRAESTRUTURA E DESENVOLVIMENTO URBANO

REFORMA DA POLICLÍNICA MUNICIPAL RÉGIS PACHECO
ENDEREÇO:
PRAÇA DA PURIFICAÇÃO - CENTRO, SANTO AMARO/BA

PLANTA BAIXA 1º PAVIMENTO - LAYOUT DE PISO

RESP. TÉCNICO:
MARCUS VINICIUS DIAS
(ARQUITETO CAU/BA A34034-0)
GESTOR:
ALESSANDRA GOMES

CORRESP. TÉCNICO:

FOLHA
05/06

ESCALA
1/75

PLANTA BAIXA DE REFORMA - TIPO DE PISO
PAVIMENTO SUPERIOR - ESCALA 1/100