




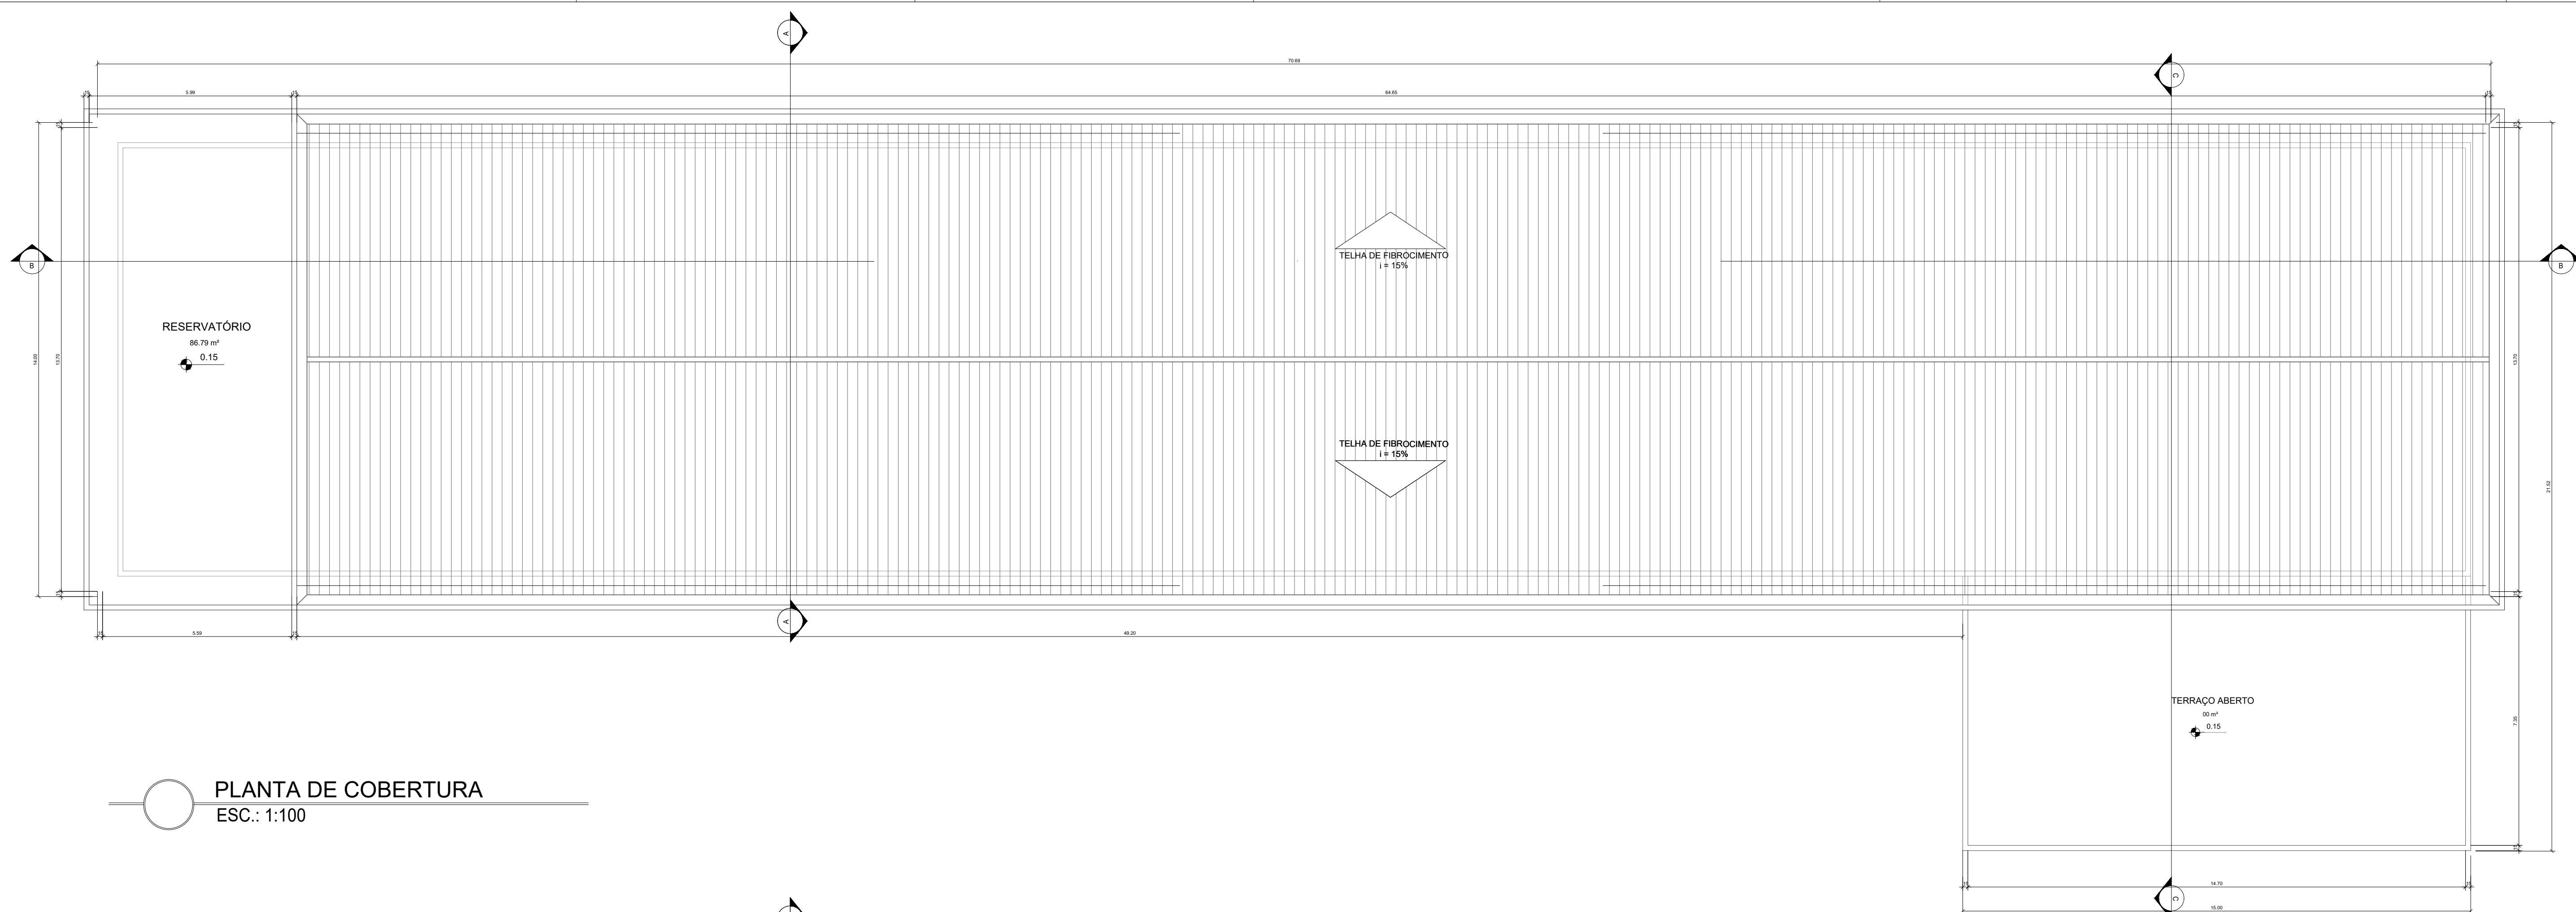

PLANTA DE COBERTURA
ESC.: 1:100

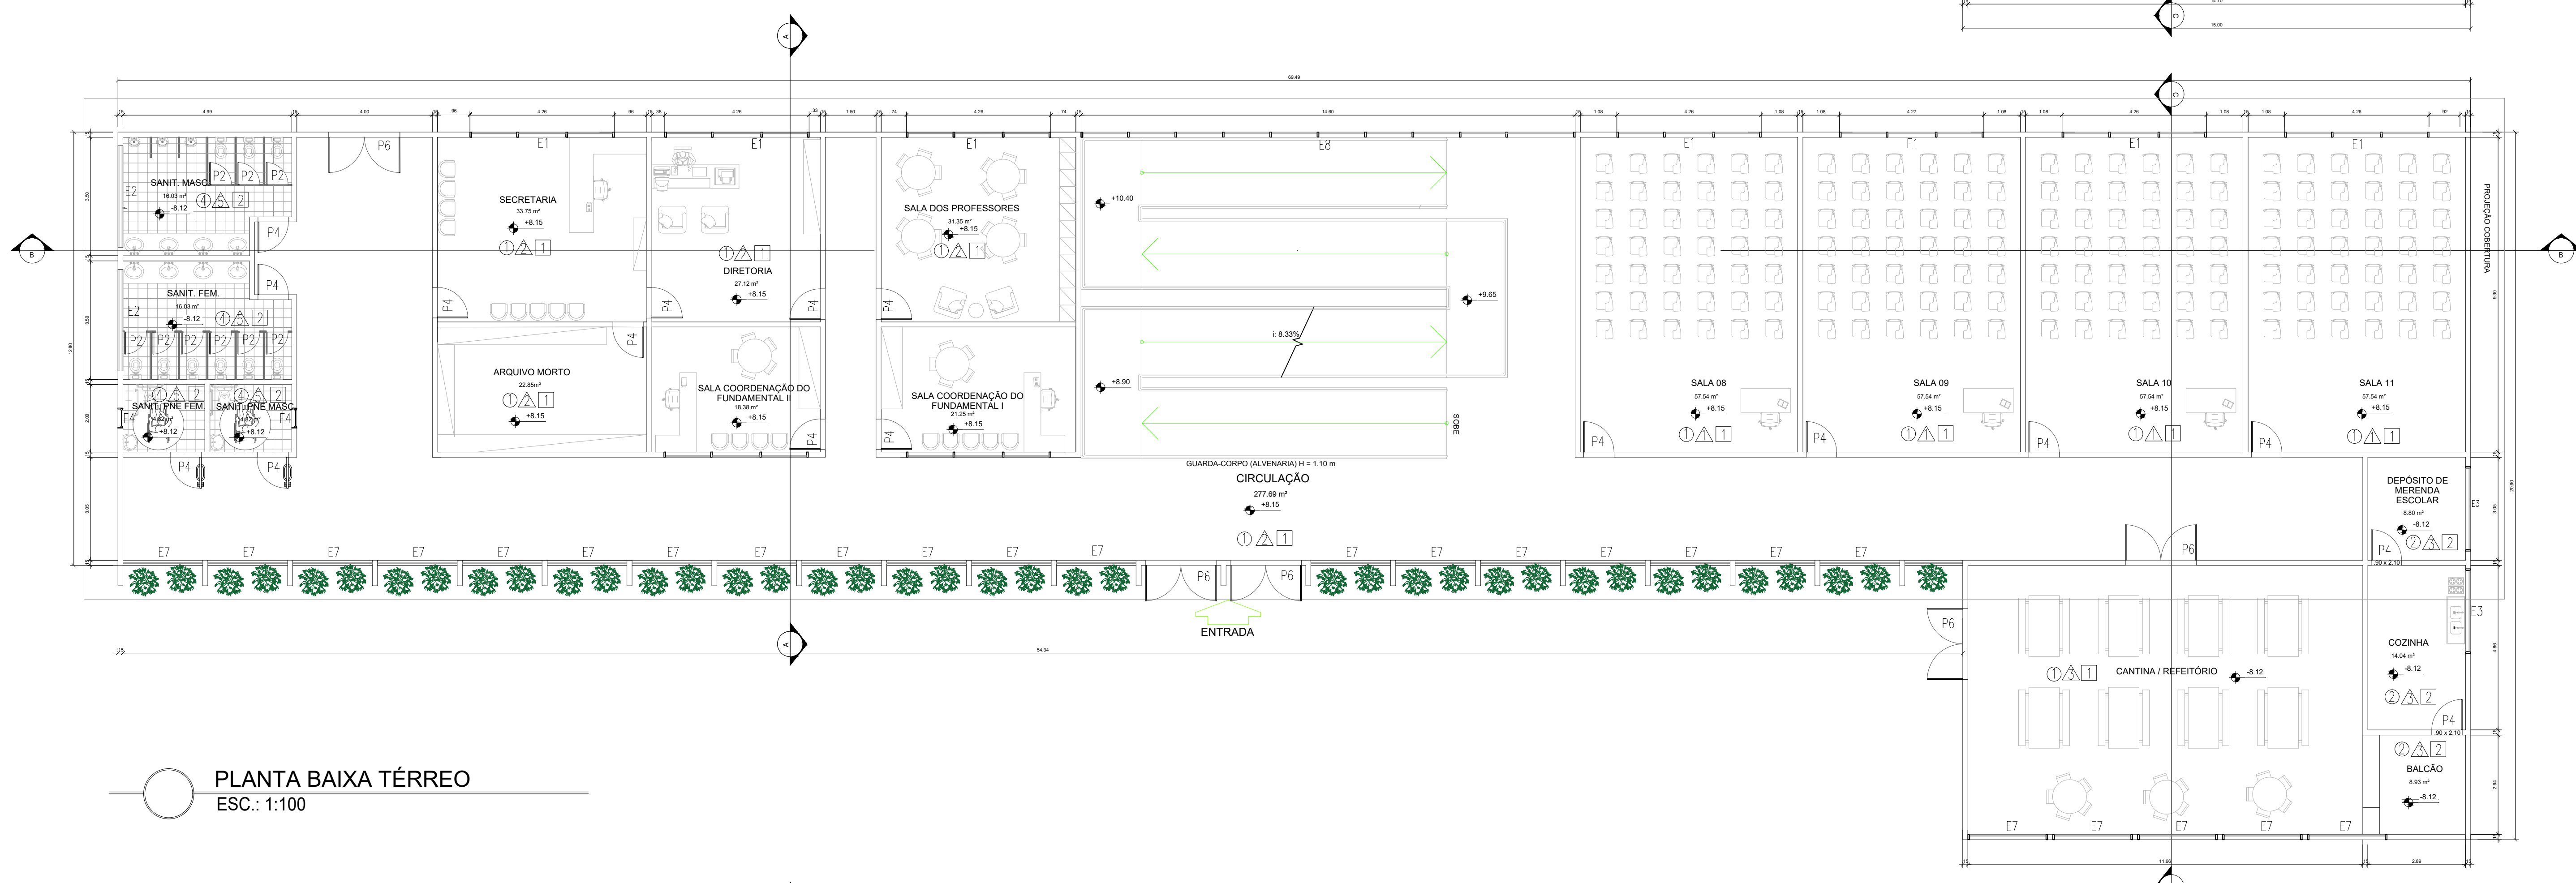

PLANTA BAIXA TÉRREO
ESC.: 1:100

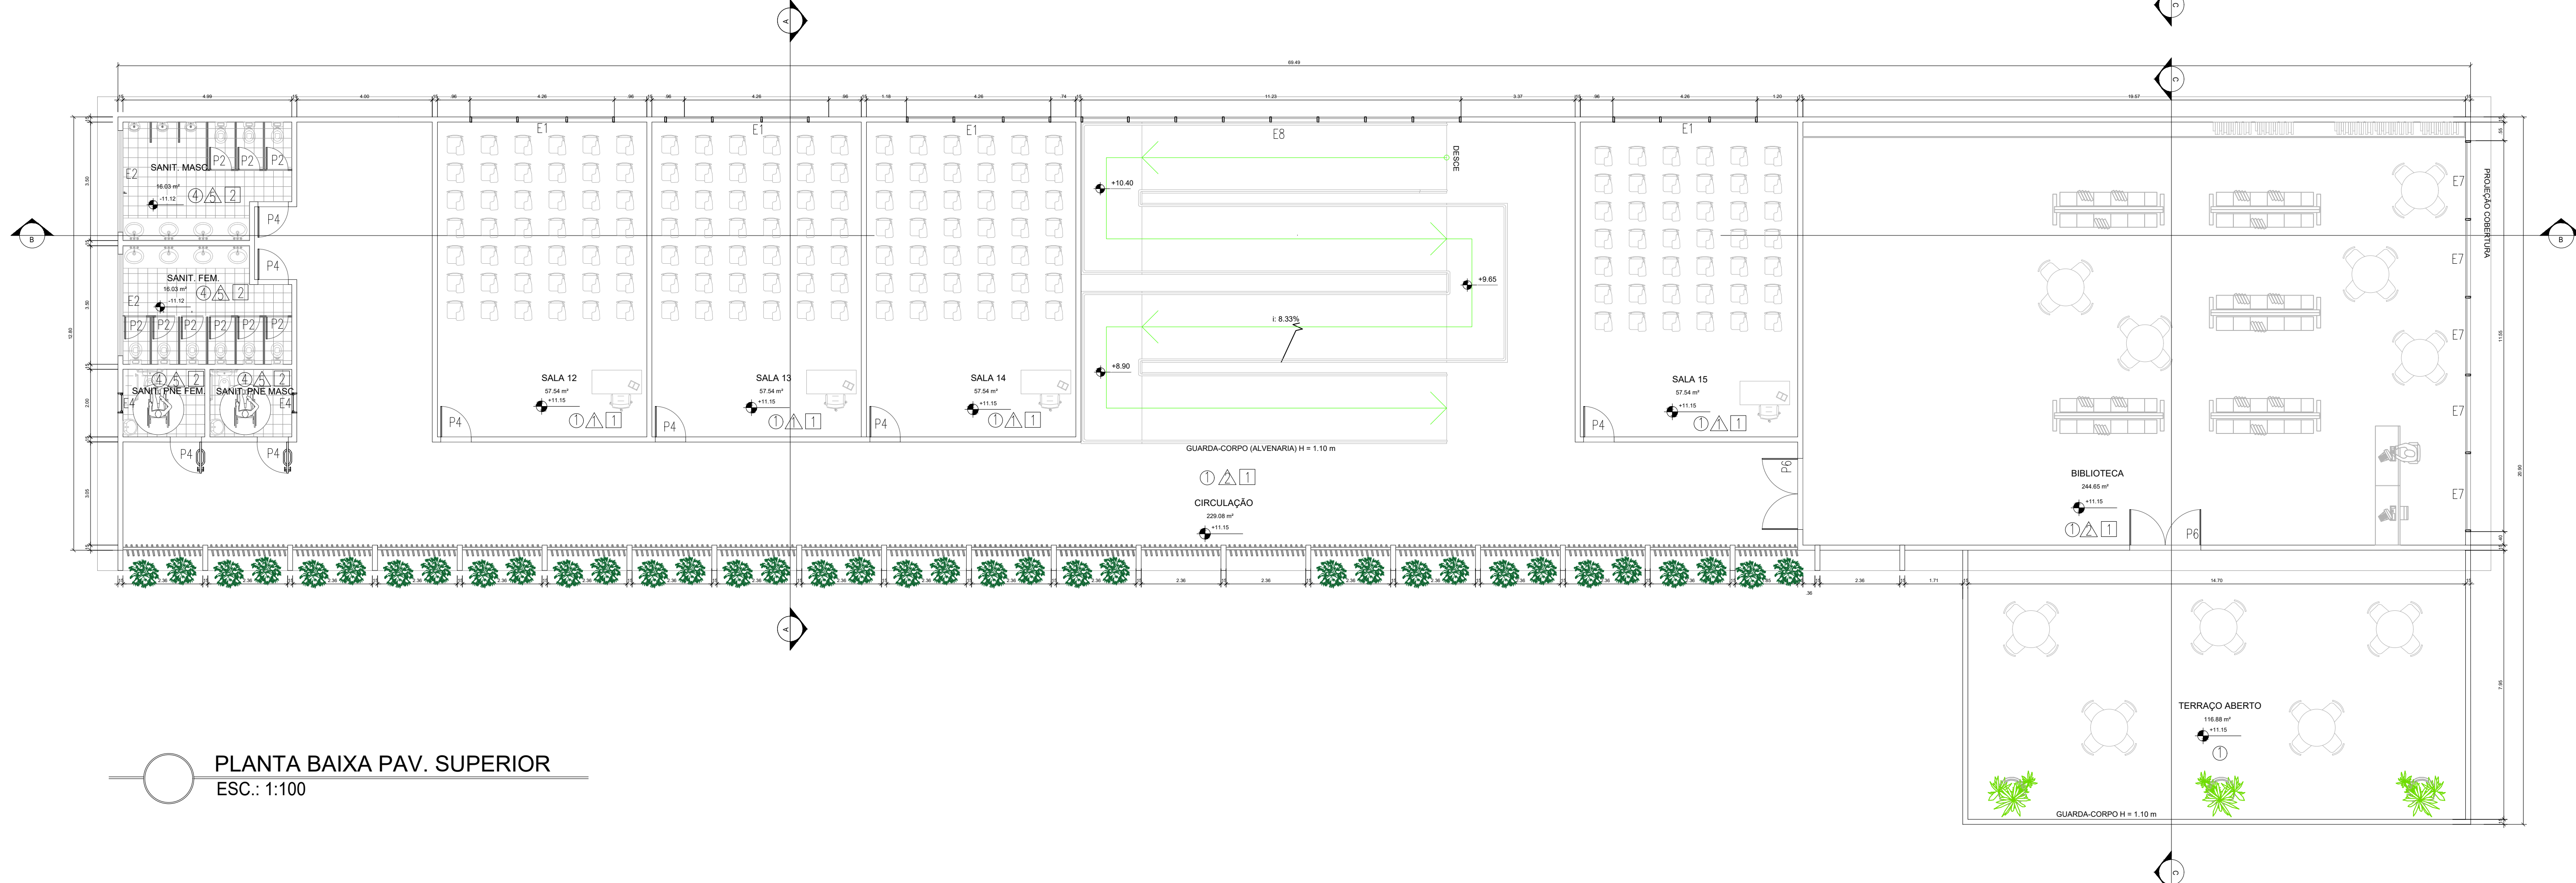

PLANTA BAIXA PAV. SUPERIOR
ESC.: 1:100

OBSERVAÇÕES		
DISCRIMINAÇÃO		ÁREA
ÁREA TOTAL DO TERRENO		9.377,88 m²
ÁREA CONSTRUTIVA		1.792,11 m²
ÁREA PERMEÁVEL		1.490,02 m²
ÁREA TOTAL QUADRA		960,96 m²
ÁREA TOTAL QUANTA		7,89 m²
ESPECIFICAÇÕES DE MATERIAIS - CONVENÇÕES		
MATERIAIS		
PISO	QTD	DESCRIÇÃO
PISO	01	PISO GRANULI DE ALTA RESISTÊNCIA, COM REFORÇO EM MEMBRADO, 10cm
	02	PISO EM CERÂMICA (10x10cm), NA COR BRANCA
	03	PISO INTERLOCKADO NA COR CINZA, GRATE E AZUL TURQUEÇA
PAREDE	04	PAREDE REVESTIDA EM CERÂMICA (10x10cm), NA COR BRANCA, ATÉ H=1,80m, ACIMA PRATEADA EM TELA LATEX
	05	PAREDE PRATEADA COM TELA TELA LATEX, ACIMA, SOBRE MESA ÚNICA
	06	PAREDE REVESTIDA EM CERÂMICA (10x10cm), NA COR BRANCA, ATÉ O TETO
TETO	07	CARPETE, ATÉ 2,0m COM FOLHADO DE MADEIRA, 10x10, 15x15, 20x20, 30x30, 40x40, 50x50, 60x60, 70x70, 80x80, 90x90, 100x100, 120x120, 150x150, 180x180, 200x200, 250x250, 300x300, 350x350, 400x400, 450x450, 500x500, 600x600, 700x700, 800x800, 900x900, 1000x1000
	08	PAREDE REVESTIDA EM CERÂMICA (10x10cm), NA COR BRANCA, ATÉ O FORRO
	09	LATEL, APARELHO, PRATEADA COM TELA LATEX, NA COR BRANCA, SOBRE MESA ÚNICA
FORRO	10	FORRO DE PVC, PRATEADO EM ELEMENTOS DE ALUMÍNIO
	11	FORRO DE ALUMÍNIO (2 FOLHAS)
ESPECIFICAÇÕES ESQUADRIAS		
ESPEC.	QUANTIDADE	UNIDADE
E1	0,00x0,10	DE ALUMÍNIO
E2	0,10x0,10	DE ALUMÍNIO
E3	0,10x0,10	DE ALUMÍNIO
02

REVISÃO 01

ABRIL/2022

FERNANDA

FERNANDA

JORGE

01

EMISSÃO INICIAL

SET/2019

JULIE

FERNANDA

JORGE

REVISÃO

DESCRIÇÃO

DATA

DESENHO

VERIF.

APROV.

OBSERVAÇÕES:

1. MEDIDAS EM METRO.

2. TODAS AS MEDIDAS E QUANTIDADES SEVERÃO SER CONFERIDAS NA OBRA ANTES DE QUALQUER PROCEDIMENTO DE FABRICAÇÃO.

3. DIREITOS AUTORAIS RESERVADOS. ESTE PROJETO NÃO PODERÁ SER REPRODUZIDO OU MODIFICADO (TOTAL OU EM PARTES) SEM A EXPRESSA AUTORIZAÇÃO DOS AUTORES.

UPB

UNião dos Municípios da Bahia

COORDENAÇÃO DE ENGENHARIA E ARQUITETURA

PREFEITURA

PREFEITURA MUNICIPAL DE TEODORO SAMPAIO

GERENTE

JOSÉ ALVES DA CRUZ

PROJETO

ESCOLA BARÃO DO BOM JARDIM

PRONÓCIO

PLANTAS BAIXAS

ARQUITETO

FERNANDA MAGALHÃES

CAU

AT131300-2

DESENHO

JULIE OLIVEIRA

FOLHA

05/10

DATA

ABRIL/2022

NÚMERO DE PROJETO

ARQ-923/22

PROJETO REFERÊNCIA

ESCALA

1/100