




PLANTA BAIXA
ESCALA 1/250

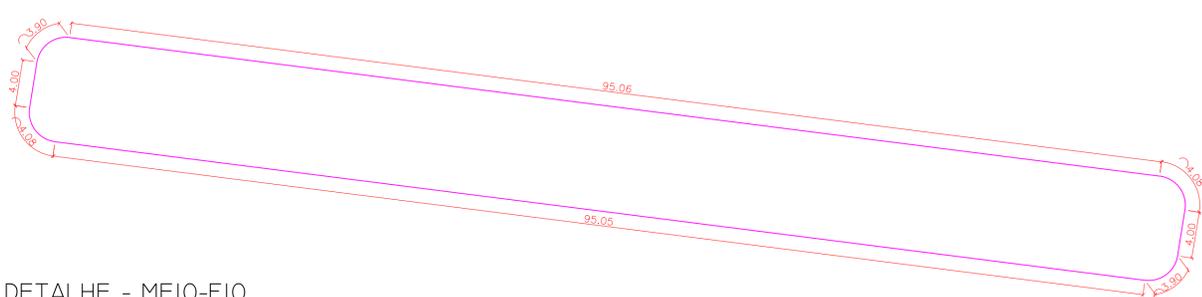

DETALHE - MEIO-FIO
ESCALA 1/300

LEGENDA	
	MEIO-FIO EXISTENTE
	RECAPEAMENTO ASFÁLTICO EM C.B.U.Q.
	PASSEIO EXISTENTE
	SENTIDO DE ESCOAMENTO
	PARALELEPIPEDO EXISTENTE

DESCRIÇÃO	ÁREA	ESPESSURA	VOLUME
BASE EM PARALELEPIPEDOS EXISTENTE PINTURA DE LIGAÇÃO CAMADA DE REGULARIZAÇÃO (BINDER) - E = 1.5 cm	3529.55 m ²	0.015 m	52.94 m ³
PINTURA DE LIGAÇÃO CAMADA DE ROLAMENTO - E = 3.0 cm	3529.55 m ²	0.030 m	105.89 m ³

RESP. TÉCNICO:
Marco Antonio Mesquita da Silva
CREA 53295-D

TÍTULO:	PROJETO DE INFRAESTRUTURA URBANA	PRANCHA:	P01
	PRAÇA DO COMÉRCIO		
PROPRIETÁRIO:	PREFEITURA MUNICIPAL DE CAFARNAUM	REVISÕES	
ENDEREÇO:	CAFARNAUM - BA		
DATA:	SETEMBRO / 2022	DESENHO:	ESCALA: INDICADA