
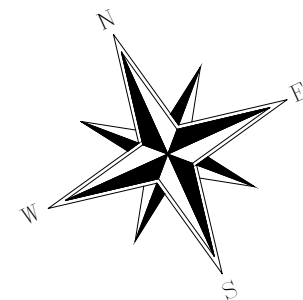


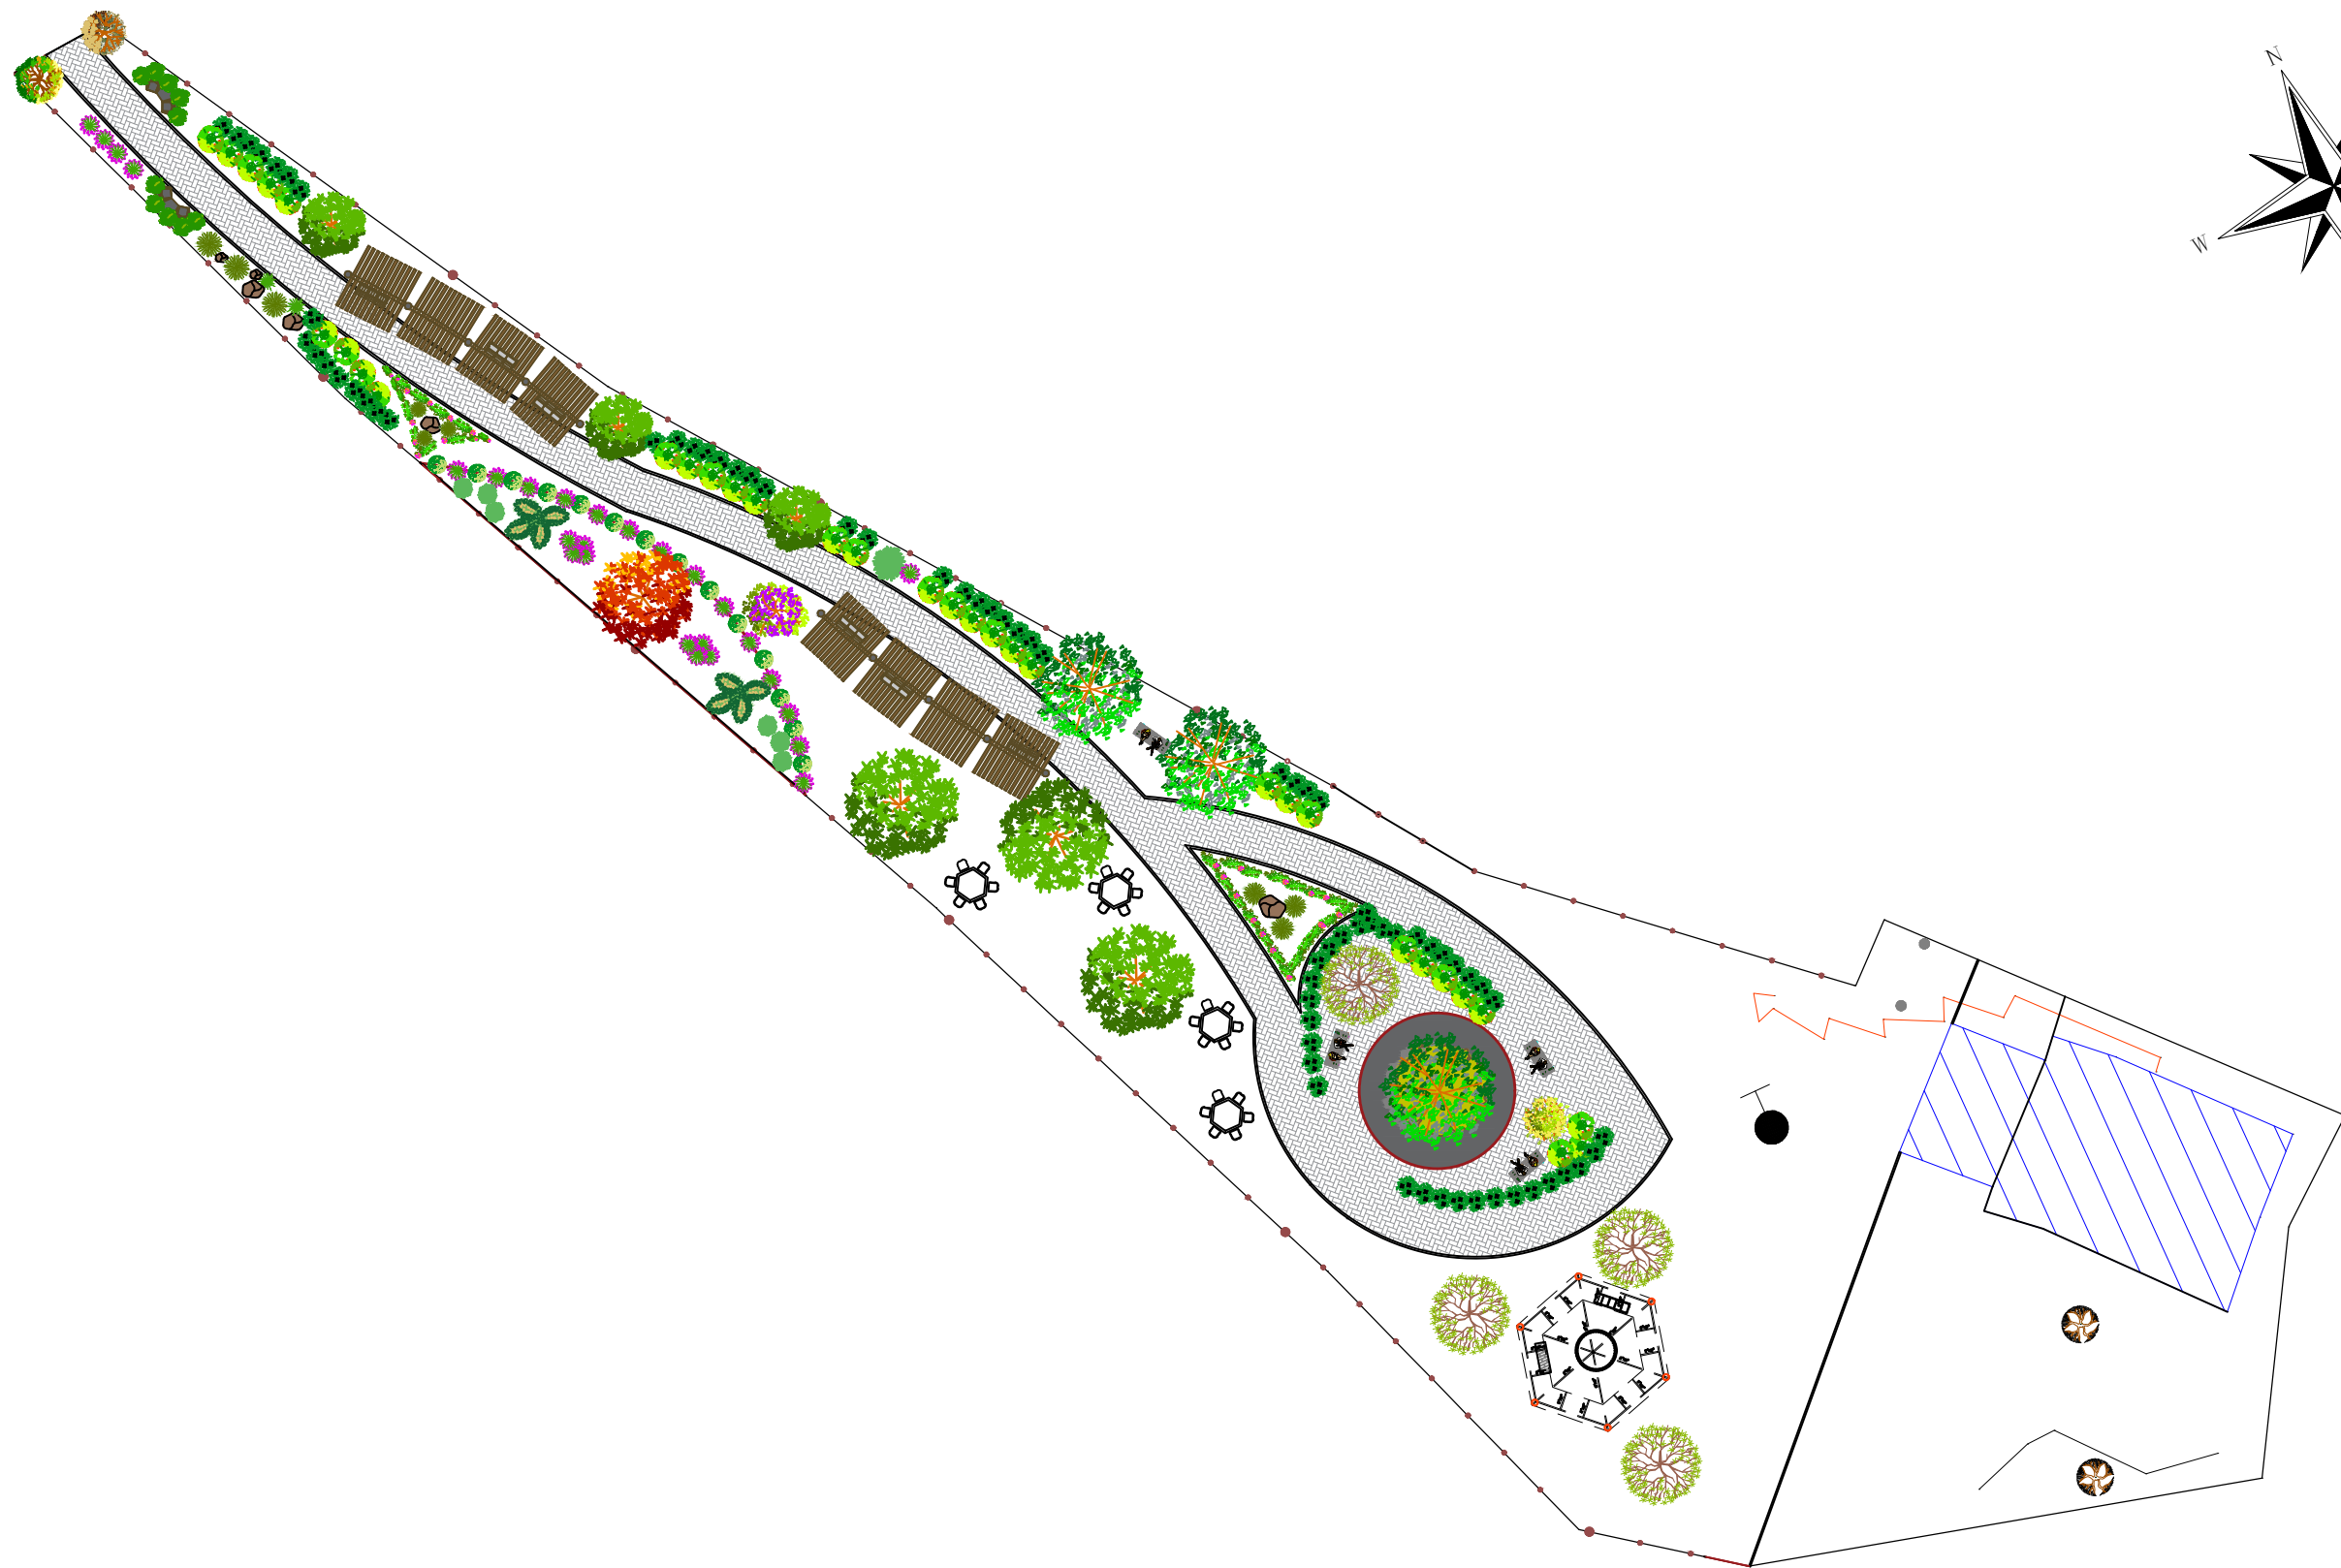

PREFEITURA MUNICIPAL DE RUY BARBOSA			SECRETARIA MUNICIPAL DE INFRAESTRUTURA	
PAVIMENTAÇÃO				
CONTEÚDO: PLANTA BAIXA - PARQUE ECOLOGICO DA BIQUINHA				
PROPRIETÁRIO: PREFEITURA MUNICIPAL DE RUY BARBOSA/BA				
ENDEREÇO: CENTRO, RUY BARBOSA/BA				
RES. TÉCNICO: ANANDA OLIVEIRA ARAUJO				
DATA: JANEIRO/2026	ESCALA: 1/250	REVISÃO:		CREA Nº: 3000073145