



Diário Oficial do **Município**

Prefeitura Municipal de Jequié

sexta-feira, 8 de março de 2019

Ano V - Edição nº 00731 | Caderno 1

Prefeitura Municipal de Jequié publica



Praça Duque de Caxias | S/N | Jequiezinho | Jequié-Ba

www.pmjequeie.ba.ipmbrasil.org.br

Este documento foi assinado digitalmente por SERASA Experian
139B8FDFABA6D5BE2682C460F549C568

Prefeitura Municipal de Jequié

SUMÁRIO

- EXTRATO DE CONTRATO Nº 034/2019
RATIFICAÇÃO DE INEXIGIBILIDADE
- EDITAL DE LICITAÇÃO CONCORRÊNCIA Nº 004/2019
- CONVOCAÇÃO DE CANDIDATOS APROVADOS NO PROCESSO SELETIVO REDA
- DECRETOS Nº 19.638/19 A 19.674/19
- AVISO DE LICITAÇÃO - CONCORRÊNCIA PÚBLICA Nº 004/2019.

Prefeitura Municipal de Jequié

Inexigibilidade



ESTADO DA BAHIA
PREFEITURA MUNICIPAL DE JEQUIÉ
SECRETARIA MUNICIPAL DE ADMINISTRAÇÃO

EXTRATO DE CONTRATO Nº 034/2019

Processo: 039/2019

Inexigibilidade nº: 015/2019

Contratante: **PREFEITURA MUNICIPAL DE JEQUIÉ**, com sede na Praça Duque de Caxias, S/N, Jequiezinho, Jequié, Bahia, CEP: 45.208-903, inscrita no CNPJ sob nº 13.894.878/0001-60.

Contratado(a): **INSTITUTO BRASIL DE INTELIGENCIA EM ADMINISTRAÇÃO PÚBLICA LTDA**, inscrita no CNPJ do MF sob o nº 62.009.642/0001-09, situada a Rua Ceará, nº 2168, Campos Eliseos, Ribeirão Preto – SP.

Objeto: contratação de empresa para prestação de serviços de treinamento através do curso sobre posturas municipais, para os Fiscais de Obra deste Município, contendo a carga horária de 16 (dezesseis) horas.

Fundamento Legal: Artigo 25, Inciso II da Lei 8.666/93.

Valor Global do Contrato: R\$ 18.500,00 (dezoito mil e quinhentos reais).

Vigência: 180(cento e oitenta) dias.

Praça Duque de Caxias, s/n – Fone 73-3526-8000 – CEP 45.208-903 - Jequié - Bahia

Praça Duque de Caxias | S/N | Jequiezinho | Jequié-Ba
www.pmjequie.ba.ipmbrasil.org.br

Este documento foi assinado digitalmente por SERASA Experian
3B8B8F7F6C6645D8589189F0F2F881C6

Prefeitura Municipal de Jequié



ESTADO DA BAHIA
PREFEITURA MUNICIPAL DE JEQUIÉ
SECRETARIA MUNICIPAL DE GOVERNO

RATIFICAÇÃO DE INEXIGIBILIDADE

Como Prefeito do Município de Jequié, Estado da Bahia, no uso das atribuições que me é peculiar, e, considerando os atos administrativos levados a efeito através do procedimento em tela, reconheço de plano a situação de INEXIGIBILIDADE DE LICITAÇÃO, cujo objeto é, contratação de empresa para prestação de serviços de treinamento através do curso sobre Posturas Municipais, para os Fiscais de Obras deste Município, contendo a carga horária de 16 (dezesseis) horas. RATIFICO com fulcro no artigo 25, II, da Lei 8.666/93, cujo feito foi tombado sob o nº 015/2019. Jequié, primeiro de fevereiro de dois mil e dezenove. Luiz Sérgio Suzarte Almeida - Prefeito Municipal.

Praça Duque de Caxias, s/n – Fone 73-3526-8000 – CEP 45.208-903 - Jequié - Bahia

Praça Duque de Caxias | S/N | Jequiezinho | Jequié-Ba

www.pmjequie.ba.ipmbrasil.org.br

Este documento foi assinado digitalmente por SERASA Experian
3B8B8F7F6C6645D8589189F0F2F881C6

Prefeitura Municipal de Jequié

Concorrência



ESTADO DA BAHIA
PREFEITURA MUNICIPAL DE JEQUIÉ
SECRETARIA MUNICIPAL DE ADMINISTRAÇÃO

CONCORRÊNCIA Nº 004/2019
Processo Administrativo nº 064/2019

LEI FEDERAL Nº 12.462/2011 (RDC)
e, no que couber, Lei 8.666/93

CONTRATAÇÃO DE EMPRESA ESPECIALIZADA NO RAMO DE CONSTRUÇÃO CIVIL COM VISTAS À EXECUÇÃO DE OBRA DESTINADA A CONSTRUÇÃO DE CRECHE - TIPO 02, A SER CONSTRUÍDA NO BAIRRO CIDADE NOVA EM JEQUIÉ - BA.

Prefeitura Municipal de Jequié



ESTADO DA BAHIA
PREFEITURA MUNICIPAL DE JEQUIÉ
SECRETARIA MUNICIPAL DE ADMINISTRAÇÃO

EDITAL
CONCORRÊNCIA N.º 004/2019
PROCESSO ADMINISTRATIVO N.º 064/2019

O **MUNICÍPIO DE JEQUIÉ**, Estado da Bahia, com endereço da Prefeitura situado na Praça Duque de Caxias, s/nº, Jequiezinho, Jequié – Bahia torna público para conhecimento dos interessados que no dia **11 de abril de 2019, às 09h30min**, realizará Sessão de Licitação do Tipo "MENOR PREÇO", para recebimento de documentação e propostas de preços referentes à **CONTRATAÇÃO DE EMPRESA ESPECIALIZADA NO RAMO DE CONSTRUÇÃO CIVIL COM VISTAS À EXECUÇÃO DE OBRA DESTINADA A CONSTRUÇÃO DE CRECHE - TIPO 02, A SER CONSTRUÍDA NO BAIRRO CIDADE NOVA EM JEQUIÉ - BA**, sessão esta que terá lugar no endereço indicado acima.

Data, Hora da realização e demais informações

Os interessados, pessoas jurídicas, por intermédio dos seus representantes ou prepostos, deverão entregar os elementos, rigorosamente exigidos pelo presente Edital, no **dia 11 de abril de 2019, impreterivelmente às 09h30minh**, em Sessão Pública, perante a Comissão Permanente de Licitação, nos termos do art. 15, II, a, da Lei 12.462/2011.

O Edital está disponibilizado gratuitamente no Departamento de Compras desta Prefeitura, cujo endereço encontra-se no rodapé, bem como à disposição dos interessados no [Diário Oficial do Município](https://www.ipmbrasil.org.br/portalmunicipio/ba/pmjequeie/diario) no link <https://www.ipmbrasil.org.br/portalmunicipio/ba/pmjequeie/diario>

CAPÍTULO I - DO OBJETO

Constitui objeto do presente edital **CONTRATAÇÃO DE EMPRESA ESPECIALIZADA NO RAMO DE CONSTRUÇÃO CIVIL COM VISTAS À EXECUÇÃO DE OBRA DESTINADA A CONSTRUÇÃO DE CRECHE - TIPO 02, A SER CONSTRUÍDA NO BAIRRO CIDADE NOVA EM JEQUIÉ - BA.**

SECRETARIA	ELEMENTO DE DESPESA	PROJETO ATIVIDADE	FONTE DE RECURSO	VALOR (R\$)
SECRETARIA MUNICIPAL DA EDUCAÇÃO	44905100 - OBRAS E INSTALAÇÕES	2245 - GESTÃO DAS AÇOES DO PRECATORIO DO FUNDEF	95 - AÇÃO JUDICIAL FUNDEF - PRECATÓRIOS	1.423.452,67

CAPÍTULO II - DO REGIME DA LICITAÇÃO

2.1. A presente licitação obedecerá ao tipo de "MENOR PREÇO", na forma presencial, modo de disputa fechado, e a contratação será sob o regime de Empreitada por Preço Global, contratando-se a execução da obra por preço certo e total.

Prefeitura Municipal de Jequié



ESTADO DA BAHIA
PREFEITURA MUNICIPAL DE JEQUIÉ
SECRETARIA MUNICIPAL DE ADMINISTRAÇÃO

2.2 A presente licitação é realizada com base na Lei Federal nº 12.462/2011 com suas alterações posteriores que institui o REGIME DIFERENCIADO DE CONTRATAÇÕES PÚBLICAS – RDC, por se tratar de licitação necessária à realização de obras e serviços de engenharia no âmbito do sistema público de ensino (art. 1º, §3º, da Lei 12.462/2011), aplicando-se subsidiariamente, no que couber, o disposto na lei 8.666/93.

CAPÍTULO III - DOS RECURSOS FINANCEIROS

3.1. As despesas necessárias à execução dos serviços objeto desta licitação, correrão por conta dos Recursos oriundos da seguinte dotação orçamentária e de créditos adicionais específicos, se necessários, previstos na verba Orçamentária do Poder Executivo:

SECRETARIA	ELEMENTO DE DESPESA	PROJETO ATIVIDADE	FONTE DE RECURSO
SECRETARIA MUNICIPAL DA EDUCAÇÃO	44905100 - OBRAS E INSTALAÇÕES	2245 - GESTÃO DAS AÇÕES DO PRECATORIO DO FUNDEF	95 - AÇÃO JUDICIAL FUNDEF - PRECATÓRIOS

CAPÍTULO IV - DA PARTICIPAÇÃO

4.1. Somente poderão participar da presente Licitação, pessoas jurídicas regularmente estabelecidas e que atendam integralmente às exigências desse Edital.

4.2. Não poderão participar desta Licitação, empresas que sejam consideradas inidôneas ou suspensas por qualquer Órgão ou Entidade Governamental, que estejam concordatárias ou com falência decretada ou requerida, ou, ainda, que não tenham cumprido, integralmente, contratos anteriormente firmados ou que, embora ainda vigente, se encontrem inadimplentes com qualquer das obrigações assumidas com a Prefeitura Municipal de Jequié.

4.3. Cada Licitante só poderá apresentar uma única proposta de preço para o objeto previsto neste Edital.

4.4. É vedada a representação de qualquer pessoa, física ou jurídica, nesta Licitação, por mais de um preposto.

CAPÍTULO V - DA APRESENTAÇÃO DOS ENVELOPES

5.1. Os elementos que compõem a PROPOSTA DE PREÇO serão apresentados em 01 (um) envelope opaco, lacrado, o qual deverá conter na parte frontal:

- Número e Objeto desta Licitação;
- Nome e endereço do Interessado;
- Identificação: ENVELOPE 01 - PROPOSTA DE PREÇO.

Prefeitura Municipal de Jequié



ESTADO DA BAHIA
PREFEITURA MUNICIPAL DE JEQUIÉ
SECRETARIA MUNICIPAL DE ADMINISTRAÇÃO

5.2. Os elementos que compõem a HABILITAÇÃO, devidamente ordenados e encadernados, serão apresentados em 01 (um) envelope opaco, lacrado, o qual deverá conter na parte frontal:

- Número e Objeto desta Licitação;
- Nome e endereço do Interessado;
- Identificação: ENVELOPE 02 - HABILITAÇÃO.

CAPÍTULO VI - DO PROCEDIMENTO

6.1. No horário, dia e local estabelecidos no preâmbulo deste Edital, os interessados apresentarão, inicialmente, e em separado dos envelopes, os credenciamentos dos respectivos representantes legais, que deverão obedecer às disposições deste item, juntamente com sua carteira de identidade.

6.1.1. Os credenciamentos deverão ser apresentados sob a forma de procuração por instrumento público ou particular.

6.1.2. Os licitantes que se fizerem representar por titulares da empresa, comprovarão esta condição por instrumento de constituição devidamente arquivado no Órgão competente ou certidão, ou ainda, no caso de sociedade por ações com o documento comprobatório da eleição de seus administradores.

6.1.3. No caso do representante ser de nacionalidade estrangeira, deverá ser apresentada em acréscimo, a prova de sua permanência legal no país.

6.1.4. Não será permitido o credenciamento do mesmo representante por mais de uma licitante.

6.2. Uma vez entregues todas as credenciais à Comissão Permanente de Licitação, não será permitida a participação de retardatários.

6.3. Em seguida, os interessados, através dos representantes credenciados, entregarão à Comissão Permanente de Licitação declaração de atendimento às condições de habilitação (Anexo II), juntamente com os Envelopes de Proposta de Preços e Habilitação.

6.3.1 As microempresas e empresas de pequeno porte que desejem participar desta licitação, para se beneficiar das prerrogativas da Lei Complementar 123/2006, deverão apresentar declaração da condição de microempresa ou empresa de pequeno porte, conforme modelo constante no Anexo IV. Caso a licitante não apresente a Declaração requerida estará impedida de beneficiar-se das prerrogativas da Lei Complementar nº 123/2006.

6.3.2 A declaração falsa relativa ao cumprimento dos requisitos de habilitação, à conformidade da proposta ou ao enquadramento como microempresa ou empresa de pequeno porte ou ao direito de preferência sujeitará a licitante às sanções previstas na legislação e/ou neste Edital.

Prefeitura Municipal de Jequié



ESTADO DA BAHIA
PREFEITURA MUNICIPAL DE JEQUIÉ
SECRETARIA MUNICIPAL DE ADMINISTRAÇÃO

6.4. O procedimento desta Licitação obedecerá às disposições da Lei Federal 12.462/2011, que institui o Regime Diferenciado de Contratações Públicas – RDC, com modo de disputa fechado, e, no que couber, na Lei Federal 8.666/93 e suas alterações.

6.5. A abertura dos Envelopes será realizada em ato público, na presença dos interessados, do qual se lavrará ata circunstanciada, assinada pelos mesmos e pela Comissão.

6.6. Será procedida a abertura dos Envelopes nº 01 (Propostas de Preços) e nº 02 (Habilitação), por fase e nesta ordem, de acordo com as exigências deste Edital, obedecendo-se os seguintes critérios:

6.6.1. Será feita a abertura dos Envelopes e conferência dos elementos neles contidos, por cada fase, na mesma reunião ou em reunião especialmente designada para tal.

6.6.2. Todos os elementos contidos nos envelopes serão rubricados, em todas as suas vias, pela Comissão e pelos licitantes.

6.6.3. A análise e o julgamento da Comissão a respeito dos elementos de cada Envelope será efetuada a critério exclusivo da mesma, na reunião de abertura ou em reunião reservada, sendo neste caso, determinado dia e hora da próxima reunião, quando serão discutidas as questões porventura levantadas e anunciado o julgamento da Comissão sobre as respectivas fases do procedimento.

6.6.4. Durante o trabalho somente será permitida a manifestação do representante legal ou credenciado do Licitante.

6.6.5. Das sessões lavrar-se-ão atas circunstanciadas, inclusive com o registro de eventuais manifestações de Licitantes, as quais lidas e achadas conforme, serão assinadas pelos membros da comissão e pelos Licitantes presentes à sessão.

6.6.6. As dúvidas havidas durante as sessões serão resolvidas pelo Presidente da Comissão, o qual, para tanto, poderá socorrer-se de assessores, do que tudo será instrumentalizado em ata.

6.6.7. Se, eventualmente, o dia marcado para a instauração da licitação for declarado ponto facultativo, a sessão será automaticamente adiada para o 1º dia útil subsequente a data, à mesma hora e local anteriores.

6.6.8. A desclassificação do licitante importa preclusão do seu direito de participar das fases subsequentes.

6.6.9. No final de cada reunião, os membros da Comissão, assim como os licitantes, rubricarão os Envelopes fechados, que ficarão em poder da Comissão. Ao início das demais reuniões, se houver, será verificada a inviolabilidade dos mesmos.

6.6.10. Após o transcurso de todas as fases, a Comissão emitirá o parecer final classificatório.

Prefeitura Municipal de Jequié



ESTADO DA BAHIA
PREFEITURA MUNICIPAL DE JEQUIÉ
SECRETARIA MUNICIPAL DE ADMINISTRAÇÃO

6.6.11. Abertos os envelopes de propostas de preços, não será permitida a desistência de propostas, exceto por justo motivo decorrente de fato superveniente e aceito pela Comissão.

6.7. Todas as decisões e comunicações que se fizerem necessárias, inclusive o julgamento final classificatório será anunciado em sessão pública ou através de Publicação no Diário Oficial do Município, que pode ser consultado, também, através do site: <http://pmjequie.ba.ipmbrasil.org/diario>.

6.8. Não serão objeto de exame a deliberação, os fatos ou alegações não invocadas até o encerramento dos trabalhos, e que, por isso, não constem das respectivas atas.

6.9. A Comissão de licitação reserva-se o direito de, em qualquer época ou oportunidade proceder a diligências destinadas a complementar ou esclarecer a instrução do processo, não aceitando, entretanto, a juntada de qualquer documento exigido neste Edital e não apresentado na época oportuna, nem suplementos estranhos a sua natureza.

6.10. A ausência do representante do interessado nas eventuais reuniões, implicará na plena concordância com as decisões que sejam tomadas, não lhe cabendo, em hipótese alguma, o direito a impugnação.

CAPÍTULO VII - DA PROPOSTA DE PREÇOS

7.1. Os elementos do Envelope nº 01 (um) - PROPOSTA DE PREÇOS - deverão ser apresentados em papel timbrado da licitante, em duas vias, sem emendas, rasuras ou entrelinhas, datadas e assinadas por seu representante legal, contendo os seguintes elementos a seguir relacionados:

7.1.1. Carta proposta datilografada ou digitada apenas no anverso, expressando:

7.1.1.1 - Número do Edital da Concorrência;

7.1.1.2 - Os preços unitários e total para a execução do objeto licitado;

7.1.1.3 - Validade da proposta por 60 (sessenta) dias, contados da data da sua apresentação;

7.1.1.4 - Cronograma-físico financeiro, observando as especificações que seguem em anexo ao presente edital;

7.1.1.5 - Prazo de execução da obra;

7.1.1.6 - Nome, Cargo ou Função e CPF do responsável legal que assina a proposta.

7.1.2. Planilha orçamentária, conforme modelo anexo, deste edital, contendo orçamento detalhado com a relação dos serviços a serem executados, já compostos das

Prefeitura Municipal de Jequié



ESTADO DA BAHIA
PREFEITURA MUNICIPAL DE JEQUIÉ
SECRETARIA MUNICIPAL DE ADMINISTRAÇÃO

despesas diretas e indiretas, das bonificações totais, dos totais, item a item; além do total geral.

7.1.3 Deverá ser apresentada Planilha de Composição do BDI indicando todos os itens que o compõe seus respectivos percentuais.

7.1.3.1 Os tributos IRPJ e CSLL não deverão integrar o cálculo do BDI, nem tampouco a planilha de custo direto, por se constituírem em tributos de natureza direta e personalíssima, que oneram pessoalmente o contratado, não devendo ser repassado à contratante.

7.1.4 A apresentação da Planilha de Composição Analítica dos Custos, onde deverá ser explicitada para cada serviço a incidência de: mão-de-obra, encargos sociais, materiais e equipamentos, somente será exigida do Licitante declarado vencedor para fins de contratação, servindo de anexo ao instrumento contratual, devendo ser apresentada em formato Excel, impresso, sendo ainda exigida a especificação das quantidades de materiais, seus preços unitários, parciais e globais, assim como, a relação dos principais equipamentos a serem utilizados na obra, com suas características, quantidades e seus respectivos custos por hora.

7.2. O cronograma físico-financeiro apresentado pelo licitante deve atender as exigências deste edital e seus anexos, sendo entendido como primeira estimativa de evento dos serviços objeto desta licitação. Após a publicação do extrato do contrato no Diário Oficial, com base nesse cronograma de licitação será ajustado um cronograma de execução, de acordo com a programação física e financeira existente na ocasião, devendo, porém, os serviços serem executados de acordo com prazo especificado no Edital, e suas eventuais prorrogações devidamente justificada e aprovadas;

7.3 As licitantes deverão, para fins de elaboração da proposta, verificar e comparar todas as peças técnicas fornecidas para execução dos trabalhos.

7.3.1 No caso de falhas, erros, discrepâncias ou omissões, bem, ainda, transgressões às Normas Técnicas, regulamentos ou posturas, caberá à licitante formular imediata comunicação escrita à Comissão de Licitação, no prazo de impugnação estabelecido deste Edital, para fins de esclarecimento por parte da mesma.

7.4 Em nenhuma hipótese o conteúdo da proposta poderá ser alterado, seja com relação a prazos de entrega, prazos de garantias e preços, ou de qualquer outra condição que importe modificação dos seus termos originais, ressalvadas aquelas destinadas a sanar apenas falhas formais, alterações essas que serão avaliadas pela Comissão de Licitação.

7.5 A falta de data, assinatura e/ou rubrica nas declarações elaboradas pela própria licitante ou na proposta poderá ser suprida pelo representante legal presente à reunião de abertura dos Envelopes Documentação e Proposta com poderes para esse fim.

7.6 A Planilha Orçamentária deverá ser elaborada preferencialmente obedecendo ao modelo fornecido pelo Município constante do Anexo I do Edital sendo, contudo de inteira responsabilidade da licitante os valores quantitativos dos serviços bem como os preços

Prefeitura Municipal de Jequié



ESTADO DA BAHIA
PREFEITURA MUNICIPAL DE JEQUIÉ
SECRETARIA MUNICIPAL DE ADMINISTRAÇÃO

unitários propostos. Deverá ser editada com base no software MS-EXCEL da Microsoft ou outro a critério da licitante. Os preços serão fixos e irreajustáveis.

7.7 As cotações apresentadas e levadas em consideração para efeito de julgamento serão de exclusiva e total responsabilidade da licitante, não lhe cabendo o direito de pleitear qualquer alteração, seja para mais ou para menos.

7.8 Na formulação das propostas de preços a empresa deverá computar todas as despesas e custos relacionados com o objeto licitado, especialmente os de natureza tributária, trabalhista, previdenciária e demais prevista nesse Edital, ficando esclarecido que o Município não admitirá qualquer alegação posterior que vise ressarcimento de custos não considerados nos preços, ressalvados as hipóteses de criação ou majoração de impostos ou encargos sociais.

7.9 Para efeito de julgamento considera-se como critério de aceitabilidade de preços unitários (art. 40, X, da Lei nº. 8.666/93) a apresentação pelos Licitantes de preços compatíveis com os correntes no mercado, promovendo-se a desclassificação, por via de consequência, das propostas de preços excessivos ou manifestamente inexequíveis por apresentarem preço unitário simbólico, irrisório ou de valor zero, incompatíveis com os preços dos insumos e salários de mercado acrescidos dos respectivos encargos.

CAPÍTULO VIII - DO JULGAMENTO

8.1. No julgamento das Propostas de Preços, atendidas as demais condições especificadas no item 7.1, 7.1.1 e 7.1.2, será vencedora a licitante que apresentar O MENOR VALOR.

8.2. As propostas, que atenderem em sua essência aos requisitos deste edital serão verificadas quanto a eventuais erros de aritmética os quais serão corrigidos pela Comissão de Licitação, bem como:

8.2.1 Erros de transcrição das quantidades previstas para os serviços: o produto será devidamente corrigido, mantendo-se o preço unitário e corrigindo-se a quantidade e consequentemente o preço global.

8.2.2 Erro de multiplicação do preço unitário pela quantidade correspondente: será retificado, mantendo - se o preço unitário e a quantidade e corrigindo-se o produto.

8.2.3 Erro de adição: será retificado, conservando-se as parcelas corretas e corrigindo-se a soma.

8.3 O valor total da proposta será ajustado pela Prefeitura Municipal de Jequié em conformidade ao procedimento acima para correção de erros. O valor resultante constituirá no valor da proposta de preço do respectivo licitante. Caso este não aceite as correções efetuadas, sua proposta será rejeitada;

Prefeitura Municipal de Jequié



ESTADO DA BAHIA
PREFEITURA MUNICIPAL DE JEQUIÉ
SECRETARIA MUNICIPAL DE ADMINISTRAÇÃO

8.3.1 Com exceção das alterações, entrelinhas ou rasuras feitas pela Comissão de Licitação, necessárias para corrigir erros cometidos pelos licitantes, não serão aceitas propostas contendo emendas ou rasuras, sob pena de serem inabilitadas e desclassificadas.

8.4. Em caso de empate, será assegurado, nos termos da Lei complementar nº 123/06, a preferência de contratação para as microempresas e empresas de pequeno porte beneficiário do regime diferenciado e favorecido, nos termos que se seguem:

8.4.1 Entende-se por *empate* as situações em que as propostas apresentadas pelas microempresas e empresas de pequeno porte sejam até 10% (dez por cento) superiores à proposta mais bem classificada.

8.4.2 Nesta hipótese, a microempresa ou empresa de pequeno porte mais bem classificada poderá apresentar proposta de preço inferior àquela considerada vencedora do certame, situação em que será adjudicado em seu favor o objeto licitado.

8.4.3 O direito a ofertar proposta de preço inferior somente será deferido às licitantes que estejam presentes na sessão.

8.5. Ultrapassado o disposto no item 8.4 deste edital, havendo empate entre duas ou mais propostas, a Comissão de Licitação definirá a vencedora de acordo com as regras propostas no art. 25 da lei 12.462/2011, mediante disputa final, em que os licitantes empatados poderão apresentar nova proposta fechada em ato contínuo à classificação.

8.5.1 Persistindo o empate serão utilizados os critérios estabelecidos no art. 3º da Lei nº 8.666/93 e, em caso de persistência do empate, por sorteio, em ato público para o qual serão todos os licitantes convidados, lavrando-se ata específica da reunião.

8.6. Esta licitação encerra-se com o Parecer da Comissão de Licitação, devidamente homologado pelo Prefeito do Município de Jequié.

CAPÍTULO IX – HABILITAÇÃO

9.1. Os documentos do Envelope 02 - HABILITAÇÃO deverão, preferencialmente, ser encabeçados por índice relacionando todos e as folhas em que se encontram cada um, apresentado em uma única via, sem emendas ou rasuras, em cópia, juntamente com o documento original, momento em que será verificada a autenticidade pela comissão de licitação, ou em cópia autenticados por qualquer processo de cópia autenticada por Tabelião de Notas, ou publicação em órgão da Imprensa Oficial, podendo, entretanto, nestes últimos casos, a Comissão solicitar a exibição dos originais para conferência.

9.1.1. DOCUMENTAÇÃO RELATIVA À HABILITAÇÃO JURÍDICA

9.1.1.1 Prova de registro, arquivamento ou inscrição na Junta Comercial, no Registro Civil das Pessoas Jurídicas, do ato constitutivo, estatuto ou contrato social em vigor, bem como da investidura dos representantes legais da pessoa jurídica.

Prefeitura Municipal de Jequié



ESTADO DA BAHIA
PREFEITURA MUNICIPAL DE JEQUIÉ
SECRETARIA MUNICIPAL DE ADMINISTRAÇÃO

9.1.1.2 A prova que trata o item 9.1.1.1, poderá ser feita, no caso de sociedades mercantis, por certidão simplificada expedida pela Junta Comercial e, no caso de sociedades civis, por Certidão em breve relatório expedida pelo Registro Civil de pessoas jurídicas.

9.1.2. DOCUMENTAÇÃO RELATIVA À REGULARIDADE FISCAL

9.1.2.1. Prova de inscrição no Cadastro Nacional da Pessoa Jurídica – CNPJ;

9.1.2.2. Prova de regularidade com a Fazenda Federal (Certidão Conjunta de Quitação de Tributos, Contribuições Federais e Dívida Ativa da União), Estadual e Municipal, devidamente atualizadas, estas últimas da sede da licitante;

9.1.2.3. Prova de regularidade quanto ao FGTS;

9.1.2.4. Prova de regularidade perante a Justiça do Trabalho mediante apresentação da CNDT.

9.1.2.5. Da Regularidade Fiscal das Microempresas e Empresas de Pequeno Porte, nos termos da Lei Complementar nº 123, de 14/12/2006:

a) As microempresas e empresas de pequeno porte, beneficiárias do tratamento diferenciado e favorecido previsto na Lei Complementar nº 123/2006, deverão apresentar toda a documentação exigida para efeito de comprovação de regularidade fiscal, mesmo que esta apresente alguma restrição.

b) Nesta hipótese, havendo alguma restrição na comprovação de regularidade fiscal, será assegurado o prazo legal, cujo termo inicial corresponderá ao momento em que o proponente for declarado o vencedor do certame, prorrogáveis por igual período, a critério da Administração Pública, para a regularização da documentação, pagamento ou parcelamento do débito, e emissão de eventuais certidões negativas ou positivas com efeito de certidão negativa.

c) A não regularização da documentação, no prazo previsto no item anterior, implicará decadência do direito à contratação, sem prejuízo das sanções previstas legislação vigente.

9.1.3. DOCUMENTAÇÃO RELATIVA À QUALIFICAÇÃO ECONÔMICO-FINANCEIRA

9.1.3.1 Prova de Patrimônio líquido, até a data de abertura desta licitação, de no mínimo 10% do valor estimado da Contratação, através do último balanço válido registrado na Junta Comercial.

9.1.3.2 Balanço do exercício vigente e respectivas demonstrações dos resultados apurados no exercício, na forma da lei, assinado pelo contador e responsável pela empresa, e Declaração de Habilitação Profissional – DHP ou certidão equivalente.

9.1.3.3 A licitante deverá comprovar a boa situação financeira, através da aplicação das fórmulas abaixo especificadas, baseando-se na obtenção de índices de Liquidez Geral (LG), Solvência Geral (SG) e Liquidez Corrente (LC), maiores ou igual que um ($>$ ou $=$ 1),

Prefeitura Municipal de Jequié



ESTADO DA BAHIA
PREFEITURA MUNICIPAL DE JEQUIÉ
 SECRETARIA MUNICIPAL DE ADMINISTRAÇÃO

apresentando esta comprovação devidamente assinada pelo proprietário, ou quem lhe represente junto a empresa, e profissional da área de contabilidade.

$$LG = \frac{\text{Ativo Circulante} + \text{Realizável em Longo Prazo}}{\text{Passivo Circulante} + \text{Exigível em Longo Prazo}}$$

$$SG = \frac{\text{Ativo Total}}{\text{Passivo Circulante} + \text{Exigível em Longo Prazo}}$$

$$LC = \frac{\text{Ativo Circulante}}{\text{Passivo Circulante}}$$

9.1.3.4. Certidão Negativa de Falência ou Concordata, expedida pelo(s) distribuidor(es) da sede da licitante, válida na data da sessão. Na hipótese do documento não indicar prazo de validade expresso, serão aceitas certidões com emissão até 60 (sessenta) dias da data de abertura desta licitação;

9.1.3.5. A qualificação financeira exigida neste edital visa resguardar a existência de condições suficientes e compatíveis com a posterior execução do contrato, evitando a contratação de empresas sem a saúde financeira necessária à consecução dos fins da presente licitação, garantindo a eficiência e continuidade do serviço público, nos termos do art. 31, §1º da Lei 8.666/93.

9.1.4. DOCUMENTAÇÃO RELATIVA À QUALIFICAÇÃO TÉCNICA

9.1.4.1 **Capacitação técnico-profissional:** comprovação do licitante de possuir em seus quadros, na forma da lei, profissional de nível superior ou outro devidamente reconhecido pela entidade competente, detentor de atestado(s) de responsabilidade técnica por execução de obra ou serviço de características semelhantes ou superiores, mediante a apresentação de atestado(s), devidamente certificado (s) pelo CREA ou CAU, fornecidos por pessoas jurídicas de direito público ou privado.

9.1.4.2 Comprovação de **Capacitação Técnico-Operacional** para exploração do objeto licitado, mediante a apresentação de atestado(s), devidamente certificado(s) pelo CREA ou CAU, fornecidos por pessoas jurídicas de direito público ou privado, pelos quais se evidenciará a execução satisfatória, pela empresa, de atividade similar, pertinente e compatível, em características com o objeto desta licitação;

a) A comprovação de aptidão exigida no subitem anterior será feita por atestados emitidos em nome do responsável técnico da Licitante, com vínculo devidamente comprovado, emitido(s) por pessoa jurídica de direito público ou privado devidamente registrado no CREA, comprovando a execução de serviços de características semelhantes ou superiores de complexidade tecnológica e operacional equivalentes ou superiores às constantes abaixo, que são as que tem maior relevância técnica e valor significativo:

ESPECIFICAÇÃO	UNID.	QUANTIDADE
---------------	-------	------------

Prefeitura Municipal de Jequié



ESTADO DA BAHIA
PREFEITURA MUNICIPAL DE JEQUIÉ
 SECRETARIA MUNICIPAL DE ADMINISTRAÇÃO

		MÍNIMA
Telha Sanduiche Metálica com Preenchimento em PIR;	M²	420
Estrutura steel frame metálica em tesouras;	M²	440
Emboco / Reboco;	M²	1800
Alvenaria de Vedação;	M²	500
Concreto Bombeado, incluindo preparo e adensamento.	M²	45

A1) Não serão aceitos atestados emitidos por empresas do mesmo grupo empresarial ou pelo próprio concorrente; e

A2) Não serão aceitos atestados emitidos por empresas, das quais participem sócios ou diretores do concorrente;

9.1.4.3. A Certidão de Acervo Técnico – CAT e/ou o Atestado de Capacidade Técnica, deve conter as informações relativas às características técnicas acima descritas, nome dos profissionais responsáveis técnicos pela execução das obras, quantificação principal, local e período de execução;

9.1.4.4. Não serão aceitos atestados emitidos por empresas do mesmo grupo empresarial do concorrente ou pelo próprio concorrente e por empresas das quais participem sócios ou diretores do concorrente;

9.1.4.5 Relação dos componentes da equipe técnica da empresa com sua especialização, destacando o Engenheiro responsável técnico e o Encarregado Geral, acompanhada respectivos currículos e declarações individuais autorizando suas inclusões na equipe técnica da obra;

9.1.4.5.1 O Engenheiro Responsável Técnico deverá fazer parte do quadro permanente da licitante, podendo a comprovação de vínculo com a empresa ser realizada através do contrato social, quando se tratarem de sócios da empresa; ou através da Certidão do CREA ou CAU, comprovando inscrição do Responsável Técnico da empresa emitida pelo CREA ou CAU; ou, ainda, demais instrumentos jurídicos admitidos para esta finalidade.

9.1.4.6 Certidão de Registro e Quitação da Empresa e do(s) seu(s) Responsável (is) Técnico (s) para com o CREA/BA ou com o CREA do local da sua sede, ou CAU.

9.1.4.7. Atestado de visita ao local da obra, expedido pela Secretaria Municipal de Infraestrutura.

9.1.4.7.1 A visita deverá ser realizada por responsável técnico indicado pela empresa licitante, até o 3º (terceiro) dia útil antes da data marcada para entrega das propostas. Os licitantes deverão dirigir-se a Secretaria Municipal de Infraestrutura munidos da devida autorização por parte da licitante, expedida em papel timbrado e assinada pelo seu responsável legal.

Prefeitura Municipal de Jequié



ESTADO DA BAHIA
PREFEITURA MUNICIPAL DE JEQUIÉ
SECRETARIA MUNICIPAL DE ADMINISTRAÇÃO

9.1.4.7.2 O licitante que não quiser fazer a visita técnica está aceitando todas as condições do local de contratação por inteira responsabilidade, e DEVERÁ APRESENTAR DECLARAÇÃO FIRMADA PELO RESPONSÁVEL DA EMPRESA, de que a licitante tem conhecimento do local, condições e peculiaridades do objeto, assumindo a responsabilidade por eventuais constatações posteriores que poderiam ter sido verificadas caso tivesse realizado a visita técnica.

9.1.5. DECLARAÇÕES

9.1.5.1. A licitante deverá apresentar declaração única em papel timbrado, assinado por seu representante legal, constando:

9.1.5.1.1. A aceitação irrestrita das condições estipuladas neste Edital;

9.1.5.1.2. A submissão às ordens expedidas pela Prefeitura Municipal de Jequié, durante o prazo de vigência do contrato;

9.1.5.1.3. Que entre seus dirigentes, gerentes, sócios, e demais profissionais não figuram servidores ou empregados públicos, e em particular, da Prefeitura Municipal de Jequié;

9.1.5.1.4. Endereço para correspondência, o número do telefone, o nome, número da identidade e do cadastro no CPF/MF do seu representante, quando for o caso.

9.1.5.2. A licitante deverá apresentar ainda a Declaração de inexistência de menor no quadro da empresa, conforme modelo contido no Anexo V deste edital.

9.1.5.3. Serão consideradas inhabilitadas as licitantes que deixarem de apresentar qualquer um dos documentos exigidos acima ou apresentem documentos com a validade expirada.

9.1.5.4 As certidões que não contenham prazo de validade serão consideradas válidas por trinta dias da data de sua emissão, ressalvada a hipótese do item 9.1.3.4 ou da licitante comprovar que o documento tem prazo de validade superior ao convencionado.

9.1.5.5 Não serão aceitos protocolos de entrega ou solicitação de documentos em substituição aos documentos exigidos no presente Edital e seus Anexos.

CAPÍTULO X - DOS RECURSOS

10.1. O procedimento licitatório terá **uma fase recursal única**, que se seguirá à habilitação do vencedor, na forma previsto no art. 27 da lei 12.462/2011.

10.2. Na fase recursal, serão analisados os recursos referentes ao julgamento das propostas e à habilitação do vencedor.

10.3. Declarado o vencedor, qualquer licitante poderá manifestar imediata e motivadamente a intenção de recorrer, cuja síntese será lavrada em ata, quando lhe será

Prefeitura Municipal de Jequié



ESTADO DA BAHIA
PREFEITURA MUNICIPAL DE JEQUIÉ
SECRETARIA MUNICIPAL DE ADMINISTRAÇÃO

concedido o prazo de 05 (cinco) dias corridos para a apresentação das razões do recurso, ficando os demais licitantes desde logo intimados para apresentar contrarrazões em igual número de dias, que começarão a correr do término do prazo do recorrente.

10.3.1 Não será admitida a apresentação das razões de recurso por intermédio de fac-símile ou via e-mail.

10.4 A falta de manifestação imediata e motivada do licitante para recorrer da decisão da Comissão importará a decadência do direito de recurso e consequentemente à adjudicação do objeto da licitação ao licitante vencedor.

CAPÍTULO XI - DA ADJUDICAÇÃO E DAS CONDIÇÕES GERAIS

11.1 Homologado o julgamento e divulgado o resultado final, o objeto Licitado será adjudicado ao 1º classificado na disputa.

11.2. Fica garantida à Prefeitura a faculdade de supervisionar, acompanhar, fiscalizar e intervir na execução do objeto desta licitação, os quais deverão estar de acordo com as especificações técnicas descritas nesse Edital.

11.2.1 A fiscalização será realizada pela Secretaria Municipal de Infraestrutura e pela Secretaria Solicitante.

11.3. À Prefeitura fica reservado o direito de paralisar ou suspender a qualquer momento a execução do objeto, caso haja qualquer infringência das normas legais ou procedimentos aplicados.

11.4. Todas as ordens de fornecimento e/ou comunicações entre a Prefeitura e a CONTRATADA deverão ser transmitidas por escrito, em duas vias, convenientemente numeradas, uma das quais deverá ficar em poder do transmitente, depois de visada pelo destinatário, para assim produzir seus efeitos.

11.5. Eleger-se-á o foro da Comarca de Jequié, Estado da Bahia, renunciando as partes a qualquer outro por mais privilegiado que seja, para dirimir dúvidas e questões oriundas do Contrato.

CAPÍTULO XII - OBRIGAÇÕES DA CONTRATADA

12.1. Executar todas as obras, serviços e instalações de acordo com as especificações e demais elementos técnicos que integram este Edital, obedecendo rigorosamente as Normas Técnicas da ABNT e demais normas aplicáveis a obras desta natureza, assim como as determinações da Prefeitura e legislação pertinente.

12.2. Registrar o contrato no CREA e apresentar o comprovante de pagamento da “Anotação de Responsabilidade Técnica”, antes da emissão da primeira fatura.

12.3. Manter no canteiro da obra/serviço, com instalações compatíveis, escritórios para seus representantes.

Prefeitura Municipal de Jequié



ESTADO DA BAHIA
PREFEITURA MUNICIPAL DE JEQUIÉ
SECRETARIA MUNICIPAL DE ADMINISTRAÇÃO

12.4. Manter no escritório da obra/serviço um “Diário de Ocorrências”, no qual serão feitas anotações diárias referentes ao andamento dos serviços, quantidades de materiais, mão-de-obra, etc., como também reclamações, advertências e principalmente problemas de ordem técnica indicados pelo Município. Este Diário será devidamente rubricado pela Fiscalização e pela CONTRATADA em todas as vias.

12.5. Manter permanentemente no local da obra/serviço, equipe técnica suficiente composta de profissionais habilitados e de capacidade comprovada, que assuma perante a Fiscalização a responsabilidade técnica dos mesmos, inclusive com poderes para deliberar sobre qualquer determinação de emergência que se torne necessária.

12.6. Facilitar a ação da Fiscalização na inspeção da obra/serviço, em qualquer dia ou hora, prestando todas as informações e esclarecimentos solicitados, inclusive de ordem administrativa.

12.7. Obedecer normas de higiene e prevenção de acidentes, a fim de garantir a salubridade e a segurança nos acampamentos e nos canteiros de serviços.

12.8. A CONTRATADA será responsabilizada financeiramente, sem prejuízo de medidas outras que possam ser adotadas, por quaisquer danos causados à União, Estados ou Município, e ainda a outrem, em função da execução dos serviços objeto desta Licitação.

12.9. Será da CONTRATADA a inteira e total responsabilidade, civil ou penal, nos casos de danos causados diretamente à Administração ou a terceiros, decorrentes de sua culpa ou dolo na execução do contrato, não excluindo ou reduzindo essa responsabilidade a fiscalização ou o acompanhamento pela Prefeitura.

12.10. A CONTRATADA é obrigada a reparar, corrigir, remover, reconstruir ou substituir, às suas expensas, no total ou em parte, o objeto em que se verificarem vícios, defeitos ou incorreções resultantes da execução ou de materiais empregados.

12.11. Durante o período de execução do contrato, é de inteira responsabilidade do contratado, a limitação da área em uso, utilizando para tanto, elementos sinalizadores de advertência para veículos e transeuntes, conforme legislação vigente.

12.12. Responder por todos os ônus e obrigações concernentes à legislação Fiscal, Previdenciária e Trabalhista, bem como os decorrentes de acidentes do trabalho.

12.13. Retirar o entulho decorrente da execução dos serviços, deixando o local totalmente limpo.

12.14. Obter o “Alvará de Construção” se exigível na legislação local.

CAPÍTULO XIII - DOS PRAZOS, CONDIÇÕES DE EXECUÇÃO E DA ENTREGA DOS SERVIÇOS DE INSTALAÇÃO.

Prefeitura Municipal de Jequié



ESTADO DA BAHIA
PREFEITURA MUNICIPAL DE JEQUIÉ
SECRETARIA MUNICIPAL DE ADMINISTRAÇÃO

13.1. As áreas correspondentes ao local da obra serão liberadas para início dos trabalhos na data previamente combinada com a CONTRATADA.

13.2. Na execução dos trabalhos, a empresa CONTRATADA deverá obedecer aos prazos fixados no cronograma físico proposto e indicado na proposta de preços da CONTRATADA. As modificações desses prazos somente serão admitidas em casos devidamente comprovados e aceitos pela administração ou por expressa determinação da mesma;

CAPÍTULO XIV - DO RECEBIMENTO DOS SERVIÇOS.

14.1. Os “recebimentos “PROVISÓRIOS” E DEFINITIVOS” das obras/serviços serão efetuados de acordo com o estabelecido na Art. 73 da Lei Federal n.º 8.666/93 e suas alterações posteriores.

14.2. O RECEBIMENTO PROVISÓRIO OU DEFINITIVO não exclui a responsabilidade civil pela solidez e segurança da obra ou do serviço, nem ético-profissional pela perfeita execução do contrato, dentro dos limites estabelecidos pela lei ou pelo contrato.

14.3. Quando os serviços contratados estiverem concluídos na conformidade do contrato, será lavrado um TERMO DE RECEBIMENTO PROVISÓRIO, em duas vias, assinadas pelo Representante da CONTRATADA e pela Comissão designada pelo CONTRATANTE, da qual participarão também os representantes da FISCALIZAÇÃO.

14.4. O recebimento definitivo da obra ocorrerá dentro de 30 (trinta) dias da assinatura do Termo de Recebimento Provisório, desde que tenham sido efetivamente atendidas todas as especificações, requisitos ou exigências, bem como as reclamações da FISCALIZAÇÃO do CONTRATANTE, no Livro Diário ou outros meios de registro, condizentes com as disposições contratuais.

14.5. O Termo de Recebimento Definitivo será passado no mesmo número de vias e assinado de forma idêntica à estabelecida para o Termo de Recebimento Provisório.

14.6. A CONTRATADA se responsabilizará pelas retificações, alterações ou complementações dos serviços constatadas após o recebimento provisório, ressaltando-se que, neste caso, o prazo para o recebimento definitivo será contado a partir da efetiva regularização.

14.7. Como condição necessária para assinatura do Termo de Recebimento Definitivo, a CONTRATADA apresentará, em original, o Certificado de Quitação junto ao INSS e comprovará a regularidade no pagamento das obrigações com o FGTS, relativas ao pessoal envolvido na obra.

14.8. O prazo de garantia da obra não poderá ser inferior a 05 (cinco) anos, contado do respectivo Termo de Recebimento Definitivo dos trabalhos.

CAPÍTULO XV - DA REMUNERAÇÃO E FORMA DE PAGAMENTO

Prefeitura Municipal de Jequié



ESTADO DA BAHIA
PREFEITURA MUNICIPAL DE JEQUIÉ
SECRETARIA MUNICIPAL DE ADMINISTRAÇÃO

15.1. O pagamento do contrato será efetuado de acordo com as informações da Secretaria de Infraestrutura, a contar do 1º mês de serviços.

15.1.1. O pagamento da última parcela será efetuado após o RECEBIMENTO PROVISÓRIO dos serviços.

15.1.2. Os pagamentos indicados nos itens anteriores somente serão liberados mediante apresentação de Notas Fiscais emitidas em nome do Município.

15.1.3. Os pagamentos de serviços extraordinários, resultante de modificações previamente autorizadas por escrito, pelo Município, serão processados em separado, através de aditivo contratual, atendidas as disposições deste item.

15.1.4. O pagamento da primeira parcela está condicionado ao cumprimento estabelecido no item 12.2 deste Edital.

15.2. Nenhum pagamento isentará a CONTRATADA das responsabilidades contratuais nem implicará em aprovação definitiva dos serviços executados, total ou parcialmente.

CAPÍTULO XVI - DA GARANTIA E SANÇÕES

16.1. Até 30 (trinta) dias após a assinatura do Instrumento Contratual, a CONTRATADA deverá prestar garantia de execução do Contrato em importância equivalente a 2% (dois por cento), do valor total do Contrato.

16.2. O adjudicatário contratado fica sujeito ao pagamento de multa correspondente a 2% (dois por cento) sobre o valor atualizado do contrato em caso de recusa em assinar o respectivo contrato.

16.3. A inexecução total ou parcial do contrato, constitui motivo de rescisão unilateral do ajuste, bem assim o cometimento das demais hipóteses previstas no art.78 da Lei nº 8.666/93.

16.4. O Contratado fica sujeito às penalidades previstas na minuta do Contrato, constante no Anexo deste Edital.

16.4.1. As multas contratuais serão descontadas dos pagamentos a que fizer jus a CONTRATADA e, quando insuficientes, da garantia do contrato, podendo ser cobrada judicialmente se necessário.

16.5. Fica expressamente proibida a subcontratação, cessão ou transferência, no todo ou em parte, dos serviços, salvo motivos comprovadamente relevantes e convincentes para que a exclusivo juízo da CONTRATANTE, esta possa aceitar quaisquer das situações acima, o que se formalizará por escrito.

CAPÍTULO XVII - DA FISCALIZAÇÃO

Prefeitura Municipal de Jequié



ESTADO DA BAHIA
PREFEITURA MUNICIPAL DE JEQUIÉ
SECRETARIA MUNICIPAL DE ADMINISTRAÇÃO

17.1. A CONTRATADA deverá permitir o livre acesso dos fiscais designados pela Prefeitura Municipal de Jequié, a vistoria da obra, bem como a verificação de materiais e equipamentos adquiridos, em oficinas, depósito ou dependências onde se encontrem, mesmo que de propriedade de terceiros.

17.2. Aos fiscais designados pela Prefeitura Municipal de Jequié é assegurado o direito de ordenar a suspensão das obras e serviços, sem prejuízo de penalidades a que ficar sujeita a CONTRATADA e sem que este tenha direito a indenização, caso não seja atendida qualquer reclamação sobre defeito em serviço executado ou em material/equipamento adquirido.

17.3. A CONTRATADA deverá retirar da obra imediatamente após o recebimento da comunicação correspondente, qualquer empregado seu ou de terceiros que, a critério da fiscalização, venha demonstrar conduta nociva, incapacidade técnica ou mantiver atitude hostil para com os prepostos da Contratante.

17.4. Compete especificamente à Fiscalização:

17.4.1 Indicar à CONTRATADA todos os elementos indispensáveis ao início dos serviços dentro do prazo de 05 (cinco) dias a contar da emissão da Ordem de Serviço.

17.4.2. Exigir da CONTRATADA o cumprimento integral do estabelecido nas cláusulas do Contrato.

17.4.3. Exigir o cumprimento integral das Especificações Técnicas, da Proposta apresentada pela Licitante, ainda, das obrigações e condições estabelecidas na legislação vigente, aplicável ao objeto desta licitação.

17.4.4. Rejeitar todo e qualquer serviço ou material de má qualidade ou não especificado e estipulando o prazo para sua retirada.

17.4.5. Exigir a imediata substituição de profissionais, técnicos ou auxiliares que não correspondam tecnicamente ou disciplinarmente as necessidades dos serviços.

17.4.6. Esclarecer prontamente as dúvidas que lhe sejam apresentadas pela CONTRATADA.

17.4.7. Expedir por escrito as determinações e comunicações dirigidas a CONTRATADA.

17.4.8. Autorizar as providências necessárias junto a terceiros.

17.4.9. Promover na presença da CONTRATADA as medições dos serviços executados.

17.4.10 Transmitir por escrito as instruções sobre as modificações dos serviços que porventura venham a ser feitos, bem como as alterações de prazo e cronograma.

Prefeitura Municipal de Jequié



ESTADO DA BAHIA
PREFEITURA MUNICIPAL DE JEQUIÉ
SECRETARIA MUNICIPAL DE ADMINISTRAÇÃO

17.4.11 Relatar oportunamente ao Município, ocorrências ou circunstâncias que possam acarretar dificuldades no desenvolvimento dos serviços em relação a terceiros.

17.4.12 Dar ao Município imediata ciência de fatos que possam levar à aplicação de penalidade contra a CONTRATADA ou mesmo rescisão do Contrato.

CAPÍTULO XVIII - FORMA DE CONTRATAÇÃO

18.1. A execução dos trabalhos licitados será feita mediante contrato e de acordo com as condições estabelecidas na minuta padrão que acompanha este Edital, podendo ser incorporadas ao contrato, independente de transcrição, quaisquer novas condições específicas ou exigências da Prefeitura, desde que não fujam ao objeto do contrato.

18.2. Homologado o resultado da licitação, a empresa vencedora será convidada e/ou informada por escrito pela Prefeitura, para a formalização da assinatura do instrumento contratual.

18.3. Se o vencedor não comparecer dentro do prazo de até 05 (cinco) dias da respectiva convocação, a PREFEITURA poderá adjudicar aos outros licitantes classificados por ordem de valores menores e exigências outras previstas neste Edital, se assim preferir ou não houver tempo para a realização de nova licitação, tudo de acordo com as regras do art. 64 e seguintes da Lei Federal nº 8666/93 e suas alterações.

18.4. Será lavrado o Termo de Contrato com o licitante vencedor, conforme minuta anexa.

CAPÍTULO XIX - DAS DISPOSIÇÕES FINAIS

19.1. A presente licitação poderá ser anulada por ilegalidade ou revogada por conveniência e oportunidade administrativas, sem que assista aos licitantes o direito a qualquer reclamação ou indenização.

19.2. Não poderão participar desta licitação empresas em consórcio, grupos ou associações.

19.3. Ficam reservadas à PREFEITURA, no âmbito administrativo, o direito e a autoridade para dirimir dúvidas, bem como resolver todo e qualquer caso similar não previsto no Edital, nas especificações, nos projetos, nas normas, nos regulamentos e em tudo mais que, de qualquer forma relacione-se direta ou indiretamente, com a contratação em questão.

19.4. A apresentação da proposta implica, por parte do licitante, na aquiescência irrestrita a todas as obrigações dele constantes, inclusive dos seus anexos.

19.5. Não havendo expediente na PREFEITURA no dia determinado para a realização desta licitação, a mesma ficará automaticamente transferida para o primeiro dia útil seguinte, no mesmo horário.

Prefeitura Municipal de Jequié



ESTADO DA BAHIA
PREFEITURA MUNICIPAL DE JEQUIÉ
SECRETARIA MUNICIPAL DE ADMINISTRAÇÃO

19.6. Quaisquer esclarecimentos referentes ao presente procedimento, poderão ser obtidos no horário normal de expediente da PREFEITURA, obedecendo aos prazos previstos neste Edital, ou através do telefone/fax: (073)3526-8000 no horário compreendido entre às 08:00 às 12:00 horas.

CAPÍTULO XX - ANEXOS

Anexo I – Memorial Descritivo, Planilhas Orçamentárias e Cronograma Físico Financeiro;
Anexo II – Declaração de Conhecimento e Atendimento as Condições de Habilitação;
Anexo III – Modelo de Credenciamento;
Anexo IV – Declaração de Microempresa ou Empresa de Pequeno Porte;
Anexo V – Declaração de inexistência de menor no quadro da empresa;
Anexo VI – Minuta do Contrato.

Jequié, 28 de fevereiro de 2019.

LUIZ SÉRGIO SUZARTE ALMEIDA
Prefeito Municipal de Jequié/BA

Prefeitura Municipal de Jequié



ESTADO DA BAHIA
PREFEITURA MUNICIPAL DE JEQUIÉ
SECRETARIA MUNICIPAL DE ADMINISTRAÇÃO

CONCORRÊNCIA N.º 004/2019

ANEXO I

MEMORIAL DESCRITIVO – PLANILHA ORÇAMENTÁRIA – CRONOGRAMA FÍSICO-FINANCEIRO

OBJETO: CONTRATAÇÃO DE EMPRESA ESPECIALIZADA NO RAMO DE CONSTRUÇÃO CIVIL COM VISTAS À EXECUÇÃO DE OBRA DESTINADA A CONSTRUÇÃO DE CRECHE - TIPO 02, A SER CONSTRUÍDA NO BAIRRO CIDADE NOVA EM JEQUIÉ - BA..

PRÓXIMA PÁGINA DESTE EDITAL

Prefeitura Municipal de Jequié



PREFEITURA MUNICIPAL DE JEQUIÉ

COMPOSIÇÕES

Obra: Creche Tipo 2 - Residencial Beira Rio - Cidade Nova

Preço base: SINAPI/ORSE Julho/2018 e SEINFRA 026.1 com desoneração

Estado: Bahia

BDI : 26%

Proenância 2

CPU	1	PORTA DE MADEIRA PARA BANHEIRO, EM CHAPA DE MADEIRA COMPENSADA, REVESTIDA COM LAMINADO TEXTURIZADO, 60X100CM, INCLUSO MARCO E DOBRADICAS	UN			R\$	318,14
INSUMO	11367	PORTA DE MADEIRA, FOLHA LEVE (NBR 15930), E = 35 MM, NÚCLEO COLMEIA, CAPA LISA EM HDF, ACABAMENTO MELAMINICO EM PADRAO MADEIRA	M2	0,600	R\$	61,54	48,92
COMPOSICAO	88239	AJUDANTE DE CARPINTEIRO COM ENCARGOS COMPLEMENTARES	H	2,200	R\$	19,78	43,52
COMPOSICAO	88261	CARPINTEIRO DE ESQUADRIA COM ENCARGOS COMPLEMENTARES	H	1,800	R\$	19,78	35,60
COMPOSICAO	88309	PEDREIRO COM ENCARGOS COMPLEMENTARES	H	0,640	R\$	19,85	12,70
INSUMO	2432	DOBRADICA EM ACO/FERRO, 3 1/2" X 3", E= 1,9 A 2 MM, COM ANEL, CROMADO OU ZINCADO, TAMPA BOLA, COM PARAFUSOS	UN	3,000	R\$	33,76	101,28
COMPOSICAO	66627	ARGAMASSA TRAÇO 1:0,5:4,5 (CIMENTO, CAL E AREIA MÉDIA) PARA ASSENTAMENTO DE ALVENARIA, PREPARO MANUAL. AF_08/2014	M3	0,003	R\$	434,93	1,39
INSUMO	194	BATENTE/ PORTAL/ ADUELA/ MARCO MACICO, E= 3 CM, L= 7 CM, 60 CM A 120 CM X 210 CM, EM PINUS/ TAUARI/ VIROLA OU EQUIVALENTE DA REGIAO	JG	0,590	R\$	39,73	23,44
INSUMO	4350	BUCHA DE NYLON, DIAMETRO DO FURO 8 MM, COMPRIMENTO 40 MM, COM PARAFUSO DE ROSCA SOBERBA, CABECA CHATA, FENDA SIMPLES, 4,6 X 50 MM	UN	4,000	R\$	0,29	1,16
INSUMO	4433	PEÇA DE MADEIRA NAO APARELHADA 7,5 X 7,5 CM (3 X 3") MACARANDUBA, ANGELIM OU EQUIVALENTE DA REGIAO	UN	4,000	R\$	12,53	50,12
Ref. 01897/ORSE - 10/2018							
CPU	2	TELA DE NYLON DE PROTEÇÃO - FIXADA NA ESQUADRIA	M2			R\$	37,44
COMPOSICAO	86261	CARPINTEIRO DE ESQUADRIA COM ENCARGOS COMPLEMENTARES	M2	0,80	R\$	19,76	15,62
INSUMO	4006	MADEIRA SERRADA NAO APARELHADA DE PINUS, MISTA OU EQUIVALENTE DA REGIAO	M3	0,00	R\$	469,89	1,96
COMPOSICAO	88316	SERVEnte COM ENCARGOS COMPLEMENTARES	H	0,60	R\$	13,88	11,10
INSUMO	02758/ORSE	TELA DE NYLON, FIO 30-36 (3,6MM), MALHA 10X10CM	M2	1,05	R\$	6,15	8,56
Ref. SINAPI 72286 - 01/2017							
CPU	3	CAIXA DE AREIA 60X60CM	UN			R\$	161,03
COMPOSICAO	86309	PEDREIRO COM ENCARGOS COMPLEMENTARES	H	2,00	R\$	19,65	39,70
COMPOSICAO	88316	SERVEnte COM ENCARGOS COMPLEMENTARES	H	4,35	R\$	13,66	60,38
INSUMO	370	AREIA MEDIA - POSTO JAZIDA/FORNECEDOR (RETIRADO NA JAZIDA, SEM TRANSPORTE)	M3	0,16	R\$	61,80	9,86
INSUMO	1362	CIMENTO PORTLAND POZOLANICO CP IV- 32	50KG	0,750	R\$	26,01	19,51
INSUMO	4721	PEDRA BRITADA N. 1 (9,5 a 19 MM) POSTO PEDREIRA/FORNECEDOR, SEM FRETE	M3	0,06	R\$	55,38	3,10
INSUMO	7271	BLOCO CERAMICO (ALVENARIA DE VEDACAO), 6 FUROs, DE 9 X 19 X 19 CM	UN	42,00	R\$	0,44	18,48
Ref. SINAPI 74104/1 - 01/2017							
CPU	4	CAIXA DE INSPEÇÃO EM ALVENARIA 60X60CM	UN			R\$	139,02
COMPOSICAO	6087	TAMPA EM CONCRETO ARMADO 60X60X5CM P/CX INSPECAO/FOSSA SEPTICA	UN	1,000	R\$	23,95	23,95
COMPOSICAO	87335	ARGAMASSA TRAÇO 1:2:8 (CIMENTO, CAL E AREIA MÉDIA) PARA EMBOÇO/MASSA ÚNICA/ASSENTAMENTO DE ALVENARIA DE VEDAÇÃO, PREPARO MECÂNICO COM MISTURADOR DE EIXO HORIZONTAL DE 300 KG. AF_06/2014	M3	0,023	R\$	448,21	10,22
COMPOSICAO	88309	PEDREIRO COM ENCARGOS COMPLEMENTARES	H	1,900	R\$	19,85	37,72
COMPOSICAO	88316	SERVEnte COM ENCARGOS COMPLEMENTARES	H	1,650	R\$	13,88	22,90
COMPOSICAO	88630	ARGAMASSA TRAÇO 1:4 (CIMENTO E AREIA MÉDIA), PREPARO MECÂNICO COM BETONEIRA 400 L. AF_08/2014	M3	0,017	R\$	334,09	5,51
COMPOSICAO	93358	ESCAVAÇÃO MANUAL DE VALAS. AF_03/2016	M3	0,22	R\$	54,90	11,66

Prefeitura Municipal de Jequié



PREFEITURA MUNICIPAL DE JEQUIÉ

COMPOSIÇÕES

Obra: Creche Tipo 2 - Residencial Beira Rio - Cidade Nova

Preço base: SINAPI/ORSE Julho/2018 e SEINFRA 026.1 com desoneração

Estado: Bahia

BDI : 26%

COMPOSICAO	94969	CONCRETO FCK = 15MPa, TRAÇO 1:3,4:3,5 (CIMENTO/ AREIA MÉDIA/ BRITA 1) - PREPARO MECÂNICO COM BETONEIRA 600 L. AF_07/2016	M3	0,02	R\$ 287,50	R\$ 5,18
INSUMO	1379	CIMENTO PORTLAND COMPOSTO CP II-32	KG	0,800	R\$ 0,54	R\$ 0,43
INSUMO	7258	TIJOLO CERAMICO MACICO *5 X 10 X 20* CM	UN	75,886	R\$ 0,28	R\$ 21,25
Ref. SINAPI 74104/1 - 01/2017						
CPU	5	CAIXA DE INSPEÇÃO EM ALVENARIA 30X30CM	UN		R\$	69,62
COMPOSICAO	6087	TAMPA EM CONCRETO ARMADO 30X30X5CM P/CX INSPECAO/FOSSA SEPTICA	UN	0,500	R\$ 23,95	R\$ 11,98
COMPOSICAO	87335	ARGAMASSA TRAÇO 1:2:8 (CIMENTO, CAL E AREIA MÉDIA) PARA EMBOÇO/MASSA ÚNICA/ASSENTAMENTO DE ALVENARIA DE VEDAÇÃO, PREPARO MECÂNICO COM MISTURADOR DE EIXO HORIZONTAL DE 300 KG. AF_06/2014	M3	0,011	R\$ 448,21	R\$ 5,11
COMPOSICAO	88309	PEDREIRO COM ENCARGOS COMPLEMENTARES	H	0,950	R\$ 19,85	R\$ 18,86
COMPOSICAO	88316	SERVEnte COM ENCARGOS COMPLEMENTARES	H	0,825	R\$ 13,88	R\$ 11,45
COMPOSICAO	88630	ARGAMASSA TRAÇO 1:4 (CIMENTO E AREIA MÉDIA), PREPARO MECÂNICO COM BETONEIRA 400 L. AF_08/2014	M3	0,008	R\$ 334,09	R\$ 2,76
COMPOSICAO	93358	ESCAVAÇÃO MANUAL DE VALAS. AF_03/2016	M3	0,108	R\$ 54,90	R\$ 5,93
COMPOSICAO	94969	CONCRETO FCK = 15MPa, TRAÇO 1:3,4:3,5 (CIMENTO/ AREIA MÉDIA/ BRITA 1) - PREPARO MECÂNICO COM BETONEIRA 600 L. AF_07/2016	M3	0,009	R\$ 287,50	R\$ 2,59
INSUMO	1379	CIMENTO PORTLAND COMPOSTO CP II-32	KG	0,400	R\$ 0,54	R\$ 0,22
INSUMO	7258	TIJOLO CERAMICO MACICO *5 X 10 X 20* CM	UN	37,943	R\$ 0,28	R\$ 10,62
Ref. 68070 - 01/2017						
CPU	6	PARA-RAIOS TIPO FRANKLIN - CABO E SUPORTE ISOLADOR	M		R\$	54,13
COMPOSICAO	88247	AUXILIAR DE ELETRICISTA COM ENCARGOS COMPLEMENTARES	H	1,00	R\$ 15,94	R\$ 15,94
COMPOSICAO	88264	ELETRICISTA COM ENCARGOS COMPLEMENTARES	H	1,000	R\$ 20,29	R\$ 20,29
INSUMO	863	CABO DE COBRE NU 35 MM2 MEIO-DURO	M	1,000	R\$ 15,59	R\$ 15,59
INSUMO	3396	SUPORTE ISOLADOR SIMPLES DIAMETRO NOMINAL 5/16", COM ROSCA SOBERBA E BUCHA	UN	0,500	R\$ 4,62	R\$ 2,31
Ref. 92877 - 06/2018						
CPU	7	VERGALHÃO CA - 25 # 10 MM2	M		R\$	4,78
INSUMO	26	ACO CA-25, 10,0 MM, VERGALHAO (KG/M)	KG	1,110	R\$ 4,05	R\$ 4,50
COMPOSICAO	88238	AJUDANTE DE ARMADOR COM ENCARGOS COMPLEMENTARES	H	0,0018000	R\$ 15,35	R\$ 0,03
COMPOSICAO	88245	ARMADOR COM ENCARGOS COMPLEMENTARES	H	0,0125000	R\$ 19,74	R\$ 0,25

Obs: As Referências apresentadas em cada composição indicam um embasamento na proporção da mão-de-obra com os respectivos

Responsável Técnico

Nome: Santos Guerra

Registro Profissional - CREA-BA 41260

Dec. 12659 de 10/09/2012

Prefeitura Municipal de Jequié

Prefeitura Municipal de Jequié

FNDE

Ministério da Educação

FOLHA 01 DE 01

 Dora Credeir Tipo 2 - Residencial Barra Rio - Cidade Nova
 Município: Jequié-Ba
 Endereço:

Planejamento

ITEM	DESCRIÇÃO DOS SERVIÇOS	VALOR (R\$)	% ITEM	1	2	3	4	5	6	7	8	9	10
1	SERVIÇOS PRELIMINARES	46.812,20	3,29%	100,00%									
2	MOVIMENTO DE TERRAS PARA FUNDAÇÕES	22.490,65	1,58%	15%	85%								
3	FUNDAÇÕES	92.471,20	6,50%	15%	85%								
4	SUPERESTRUTURA	75.033,55	5,27%	10%	90%								
5	SISTEMA DE VEDAÇÃO VERTICAL INTERNO E EXTERNO (PAREDES)	71.046,05	4,99%										
6	ESQUADRIAS	153.487,91	10,78%										
7	SISTEMAS DE COBERTURA	206.796,27	14,53%										
8	IMPERMEABILIZAÇÃO	10.617,55	0,75%										
9	REVESTIMENTOS INTERNOS E EXTERNOS	181.427,23	12,75%										
10	SISTEMAS DE PISOS INTERNOS E EXTERNOS (PAVIMENTAÇÃO)	111.851,99	7,86%										
11	PINTURA	84.840,47	5,96%										
12	INSTALAÇÃO HIDRÁULICA	27.650,49	1,94%										
13	DRENAGEM DE ÁGUAS PLUVIAIS	9.787,33	0,69%										
14	INSTALAÇÃO SANITÁRIA	26.222,79	1,77%										
15	LOIÇAS E METAS	46.376,41	3,26%										
16	INSTALAÇÃO DE GÁS COMBUSTÍVEL	5.315,38	0,37%										
17	SISTEMA DE PROTEÇÃO CONTRA INCÊNDIO	26.055,53	1,83%										
18	INSTALAÇÕES ELÉTRICAS	124.558,35	8,75%										
19	INSTALAÇÕES DE CLIMATIZAÇÃO	426,82	0,03%										
20	INSTALAÇÕES DE REDE ESTRUTURADA	20.208,09	1,42%										
21	SISTEMA DE EXAUSTÃO MECÂNICA	2.280,85	0,16%										
22	SISTEMA DE PROTEÇÃO CONTRA DESC. ATMOSFÉRICAS (SPDA)	10.501,97	0,74%										
23	SERVIÇOS COMPLEMENTARES	65.737,87	4,62%										
24	SERVIÇOS FINAIS	2.455,74	0,17%										
Valores Totais		1.423.452,67	100,00%										
				5,19%	17,48%	27,82%	38,79%	49,64%	60,92%	74,23%	88,22%	97,51%	100,00%
				73.917,16	174.529,76	147.228,83	156.050,88	154.447,77	160.699,80	180.255,48	188.968,33	182.211,91	55.404,65


Isaac Santos Guerra
 Engenheiro Civil - CREA-BA 41260
 Dec. 12659 de 10/03/2012
 Prefeitura Municipal de Jequié

Prefeitura Municipal de Jequié

Ministério da Educação
Fundo Nacional de Desenvolvimento da Educação
Coordenação Geral de Infra-Estrutura - CGEST

Planilha Orçamentária - Projeto Padrão Tipo 2

FNDE Fundo Nacional de Desenvolvimento da Educação

MINISTÉRIO DA EDUCAÇÃO

Obra: Creche Tipo 2 - Residencial Beira Rio - Cidade Nova

Data de preço: julho/2018 com desoneração

Unidade federativa: Jequié-Ba

BDI : 26,0%

Planilha Orçamentária

			Edificação principal do Proinfância 2						
--	--	--	---------------------------------------	--	--	--	--	--	--

ITEM	CODIGO	FONTE	DESCRIÇÃO DOS SERVIÇOS	UN	QUANT	CUSTO (R\$)	PREÇO (R\$)	VALOR (R\$)
------	--------	-------	------------------------	----	-------	-------------	-------------	-------------

SERVIÇOS PRELIMINARES								
1.1	74209/1	SINAPI	Pieca da obra em chapa de aço galvanizado, Padrão Governo Federal	m²	10,00	251,22	316,54	3.165,37
1.2	74220/1	SINAPI	Tapume de chepe de madeira compensada, espessura 6mm (45x2,20m)	m²	99,00	52,39	66,01	6.535,13
1.3	9540	SINAPI	Entrada de energia elétrica aérea monofásica 50A com poste de concreto; inclusive cabeamento, caixa de proteção para medidor e aterramento	un	1,00	903,02	1.137,81	1.137,81
1.4	C2850	SEINFRA	Ligação provisória de energia elétrica em canteiro de obra	un	1,00	1.402,00	1.766,52	1.766,52
1.5	C2851	SEINFRA	Instalação provisória de água	un	1,00	911,11	1.148,00	1.148,00
1.6	C2849	SEINFRA	Instalações provisórias de esgoto	un	1,00	206,80	260,57	260,57
1.7	93212	SINAPI	Execução de sanitário e vestiário em canteiro de obra, inclusive instalação e aparelhos	m²	2,52	581,98	733,28	1.847,90
1.8	93207	SINAPI	Barracão para escritório de obra porte pequeno s=20,00m²	m²	20,00	504,11	635,18	12.703,57
1.9	93584	SINAPI	Barracão provisório para depósito	m²	20,00	402,00	506,52	10.130,40
1.10	74077/3	SINAPI	Locação da obra (execução de gabarito)	m²	891,68	4,38	5,52	4.921,00
1.11	C2290	SEINFRA	Sondagem do terreno (mínimo de 2 furos com 7m de profundidade para até 200m²)	m	35,00	49,52	82,40	2.183,83
1.12	73a59/2	SINAPI	Limpeza mecanizada de terreno com remoção de camada vegetal	m²	1.575,00	0,51	0,64	1.012,10
Subtotal								46.812,20

MOVIMENTO DE TERRA PARA FUNDAÇÕES								
EDIFICAÇÃO								
2.1								
2.1.1	93382	SINAPI	Aterro apiloado em camadas de 0,20 m com material argilo - arenoso (entre baldramas)	m³	81,88	23,01	28,99	2.368,12
2.1.2	93358	SINAPI	Escavação manual de valas em qualquer terreno exceto rocha até h=2,0 m	m³	212,12	45,12	56,85	12.059,28
2.1.3	94098	SINAPI	Regularização e compactação do fundo de valas	m²	107,09	4,15	5,23	559,97
2.1.4	96995	SINAPI	Reaterro apiloado de vala com material da obra	m³	172,39	27,55	34,71	5.964,17
MURETA E ABRIGO GÁS								
2.2								
2.2.1	93358	SINAPI	Escavação manual de valas em qualquer terreno exceto rocha até h=2,0 m	m³	13,84	45,12	56,85	786,82
2.2.2	94098	SINAPI	Regularização e compactação do fundo de valas	m²	13,37	4,15	5,23	69,91
2.2.3	96995	SINAPI	Reaterro apiloado de vala com material da obra	m³	9,04	27,55	34,71	313,81
CASTELO D'ÁGUA								
2.3								
2.3.1	93358	SINAPI	Escavação manual de valas em qualquer terreno exceto rocha até h=2,0 m	m³	5,10	45,12	56,85	289,94
2.3.2	94098	SINAPI	Regularização e compactação do fundo de valas	m²	4,84	4,15	5,23	25,31
2.3.3	96995	SINAPI	Reaterro apiloado de vala com material da obra	m³	0,96	27,55	34,71	33,32
Subtotal								22.490,65

FUNDAÇÕES								
CONCRETO ARMADO PARA FUNDAÇÕES - SAPATAS								
3.1								
3.1.1	95241	SINAPI	Lastro de concreto não-estrutural, espessura 5cm	m²	46,65	20,01	25,21	1.175,17
3.1.2	96535	SINAPI	Forma de madeira em tábuas para fundações, com reaproveitamento	m²	131,71	94,03	118,48	15.804,71
3.1.3	92916	SINAPI	Armação de aço CA-50 Ø 6,3mm; incluso fornecimento, corte, dobra e colocação	kg	317,20	9,03	11,38	3.609,04
3.1.4	92917	SINAPI	Armação de aço CA-50 Ø 8mm; incluso fornecimento, corte, dobra e colocação	kg	41,25	7,51	9,46	390,33
3.1.5	92919	SINAPI	Armação de aço CA-50 Ø 10mm; incluso fornecimento, corte, dobra e colocação	kg	366,94	6,96	8,79	3.227,16
3.1.6	92921	SINAPI	Armação de aço CA-50 Ø 12,5mm; incluso fornecimento, corte, dobra e colocação	kg	225,00	6,14	7,74	1.740,89
3.1.7	92915	SINAPI	Armação de aço CA-80 Ø 5,0mm; incluso fornecimento, corte, dobra e colocação	kg	134,38	10,48	13,20	1.774,48
3.1.8	92720	SINAPI	Concreto Bombeado fck= 25MPa; incluindo preparo, lançamento a adensamento	m³	15,55	334,16	421,04	6.547,20
CONCRETO ARMADO PARA FUNDAÇÕES - VIGAS BALDRAMES								
3.2								
3.2.1	96536	SINAPI	Forma de madeira em tábuas para fundações, com reaproveitamento	m²	349,55	46,01	57,97	20.284,32
3.2.2	95241	SINAPI	Lastro de concreto não-estrutural, espessura 5cm	m²	80,44	20,01	25,21	1.523,85
3.2.3	92917	SINAPI	Armação de aço CA-50 Ø 8mm; incluso fornecimento, corte, dobra e colocação	kg	660,10	7,51	9,46	6.246,26
3.2.4	92919	SINAPI	Armação de aço CA-50 Ø 10mm; incluso fornecimento, corte, dobra e colocação	kg	113,60	8,98	6,79	999,09
3.2.5	92921	SINAPI	Armação de aço CA-50 Ø 12,5mm; incluso fornecimento, corte, dobra e colocação	kg	28,41	6,14	7,74	204,32
3.2.6	92915	SINAPI	Armação de aço CA-80 Ø 5,0mm; incluso fornecimento, corte, dobra e colocação	kg	356,91	10,48	13,20	4.712,93
3.2.7	92720	SINAPI	Concreto Bombeado fck= 25MPa; incluindo preparo, lançamento a adensamento	m³	24,17	334,16	421,04	10.178,58
FUNDAÇÃO DO CASTELO D'ÁGUA								
3.3								
3.3.1	90883	SINAPI	Estaca Ø 25cm escavada manualmente fck= 15MPa, sem armação - 7m	m	35,00	54,76	68,00	2.414,82
3.3.2	95601	SINAPI	Corte a reparo am cabeça de estaca	un	5,00	18,93	23,85	119,26
3.3.3	95241	SINAPI	Lastro de concreto não-estrutural, espessura 5cm	m²	4,84	20,01	25,21	122,03
3.3.4	96535	SINAPI	Forma de madeira em tábuas para fundações, com reaproveitamento	m²	4,40	94,03	118,48	521,30
3.3.5	92919	SINAPI	Armação de aço CA-50 Ø 10mm; incluso fornecimento, corte, dobra e colocação	kg	116,81	6,96	8,79	1.025,56
3.3.6	92921	SINAPI	Armação de aço CA-50 Ø 12,5mm; incluso fornecimento, corte, dobra e colocação	kg	83,78	6,14	7,74	848,18
3.3.7	92924	SINAPI	Armação de aço CA-50 Ø 25mm; incluso fornecimento, corte, dobra e colocação	kg	13,87	5,55	6,99	96,99
3.3.8	92915	SINAPI	Armação de aço CA-80 Ø 4,2mm; incluso fornecimento, corte, dobra e colocação	kg	13,08	10,48	13,20	172,72
3.3.9	92720	SINAPI	Concreto Bombeado fck= 25MPa; incluindo preparo, lançamento a adensamento	m³	4,14	334,16	421,04	1.743,11

Prefeitura Municipal de Jequié

Ministério da Educação
Fundo Nacional de Desenvolvimento da Educação
Coordenação Geral de Infra-Estrutura - CGEST

Planilha Orçamentária - Projeto Padrão Tipo 2

FNDE Fundo Nacional de Desenvolvimento da Educação

MINISTÉRIO DA EDUCAÇÃO

Obra: Creche Tipo 2 - Residencial Belra Rio - Cidade Nova

Data de preço: Julho/2018 com desoneração

Unidade federativa: Jaquié-Ba

Planilha Orçamentária

BDI : 26,0%

			Edificação principal do Proinfância 2						
--	--	--	---------------------------------------	--	--	--	--	--	--

ITEM	CÓDIGO	FONTE	DESCRIÇÃO DOS SERVIÇOS	UN	QUANT	CUSTO (R\$)	PREÇO (R\$)	VALOR (R\$)
3.4			ABRIGO DE GÁS - BLOCOS		-	-	-	-
3.4.1	90883	SINAPI	Estaca Ø 30cm escavada manualmente fck= 15MPa, sem armação	m	17,50	54,76	69,00	1.207,46
3.4.2	95241	SINAPI	Lastro de concreto não-estrutural, espessura 5cm	m²	1,25	20,01	25,21	31,52
3.4.3	96535	SINAPI	Forma de madeira em tábuas para fundações, com reaproveitamento	m²	5,00	94,03	118,48	592,39
3.4.4	92915	SINAPI	Armação de aço CA-60 Ø 5,0mm; incluso fornecimento, corte, dobra e colocação	kg	10,19	10,49	13,20	134,56
3.4.5	92720	SINAPI	Concreto Bombeado fck= 25MPa; incluindo preparo, lançamento e adensamento	m³	1,17	334,16	421,04	492,62
3.5			MURETA E ABRIGO DE GÁS - VIGAS BALDRAME		-	-	-	-
3.5.1	95241	SINAPI	Lastro de concreto não-estrutural, espessura 5cm	m²	12,12	20,01	25,21	305,56
3.5.2	96536	SINAPI	Forma de madeira em tábuas para fundações, com reaproveitamento	m²	38,19	46,01	57,97	2.213,97
3.5.3	92917	SINAPI	Armação de aço CA-50 Ø 8mm; incluso fornecimento, corte, dobra e colocação	kg	64,20	7,51	9,46	796,75
3.5.4	92915	SINAPI	Armação de aço CA-60 Ø 5,0mm; incluso fornecimento, corte, dobra e colocação	kg	8,09	10,48	13,20	106,83
3.5.5	92720	SINAPI	Concreto Bombeado fck= 25MPa; incluindo preparo, lançamento e adensamento	m³	3,63	334,16	421,04	1.528,38
						Subtotal		92.471,20

4			SUPERESTRUTURA					
4.1			CONCRETO ARMADO - PILARES					
4.1.1	92431	SINAPI	Montagem e desmontagem de forma para pilares, em chapa de madeira compensada plastificada com reaproveitamento	m²	299,51	30,58	36,53	11.540,36
4.1.2	92919	SINAPI	Armação de aço CA-50 Ø 10mm; incluso fornecimento, corte, dobra e colocação	kg	726,51	6,98	8,79	6.389,51
4.1.3	92921	SINAPI	Armação de aço CA-50 Ø 12,5mm; incluso fornecimento, corte, dobra e colocação	kg	312,98	6,14	7,74	2.420,41
4.1.4	92915	SINAPI	Armação de aço CA-60 Ø 5,0mm; incluso fornecimento, corte, dobra e colocação	kg	399,38	10,48	13,20	5.273,73
4.1.5	92720	SINAPI	Concreto Bombeado fck= 25MPa; incluindo preparo, lançamento e adensamento	m³	16,34	334,16	421,04	6.879,82
4.2			CONCRETO ARMADO - VIGAS					
4.2.1	92431	SINAPI	Montagem e desmontagem de forma para pilares, em chapa de madeira compensada plastificada com reaproveitamento	m²	344,10	30,58	36,53	13.258,45
4.2.2	92917	SINAPI	Armação de aço CA-50 Ø 8mm; incluso fornecimento, corte, dobra e colocação	kg	875,91	7,51	9,46	6.395,87
4.2.3	92919	SINAPI	Armação de aço CA-50 Ø 10mm; incluso fornecimento, corte, dobra e colocação	kg	9,64	6,98	8,79	84,78
4.2.4	92915	SINAPI	Armação de aço CA-60 Ø 5,0mm; incluso fornecimento, corte, dobra e colocação	kg	365,31	10,48	13,20	4.823,65
4.2.5	92720	SINAPI	Concreto Bombeado fck= 25MPa; incluindo preparo, lançamento e adensamento	m³	24,55	334,16	421,04	10.336,57
4.3			CONCRETO ARMADO PARA VERGAS					
4.3.1	93183	SINAPI	Verga a contraverga pré-moldada fck= 20MPa, seção 10x10cm	m	123,90	24,90	31,37	3.887,24
4.4			CONCRETO ARMADO - MURETA - PILARES					
4.4.1	92431	SINAPI	Montagem e desmontagem de forma para pilares, em chapa de madeira compensada plastificada com reaproveitamento	m²	17,49	30,58	36,53	873,90
4.4.2	92916	SINAPI	Armação de aço CA-50 Ø 6,3mm; incluso fornecimento, corte, dobra e colocação	kg	13,66	9,03	11,38	155,42
4.4.3	92917	SINAPI	Armação de aço CA-50 Ø 8mm; incluso fornecimento, corte, dobra e colocação	kg	43,92	7,51	9,46	415,60
4.4.4	92720	SINAPI	Concreto Bombeado fck= 25MPa; incluindo preparo, lançamento e adensamento	m³	0,74	334,16	421,04	311,57
4.5			CONCRETO ARMADO - CASA DE GÁS - PILARES, VIGAS E LAJE					
4.5.1	92431	SINAPI	Montagem e desmontagem de forma para pilares, em chapa de madeira compensada plastificada com reaproveitamento	m²	16,97	30,58	36,53	730,93
4.5.2	92916	SINAPI	Armação de aço CA-50 Ø 6,3mm; incluso fornecimento, corte, dobra e colocação	kg	3,74	9,03	11,38	42,55
4.5.3	92917	SINAPI	Armação de aço CA-50 Ø 8mm; incluso fornecimento, corte, dobra e colocação	kg	37,40	7,51	9,46	353,90
4.5.4	92919	SINAPI	Armação de aço CA-50 Ø 10mm; incluso fornecimento, corte, dobra e colocação	kg	24,35	6,98	8,79	214,15
4.5.5	92915	SINAPI	Armação de aço CA-60 Ø 5,0mm; incluso fornecimento, corte, dobra e colocação	kg	24,13	10,48	13,20	316,83
4.5.6	92720	SINAPI	Concreto Bombeado fck= 25MPa; incluindo preparo, lançamento e adensamento	m³	1,25	334,16	421,04	526,30
						Subtotal		75.033,55

5			SISTEMA DE VEDAÇÃO VERTICAL					
5.1			ELEMENTOS VAZADOS					
5.1.1	73937/1	SINAPI	Cobogó de concreto (elemento vazado) - (6x40x40cm) assentado com argamassa traço 1:4 (cimento, areia)	m²	6,10	84,63	106,83	650,47
5.2			ALVENARIA DE VEDAÇÃO					
5.2.1	97499	SINAPI	Alvenaria de vedação de 1/2 vaz em tijolos cerâmicos (dimensões nominais: 39x19x9); assentamento em argamassa no traço 1:2:6 (cimento, cal e areia) para parede interna	m²	572,77	33,11	41,72	23.895,16
5.2.2	87519	SINAPI	Alvenaria de vedação de 1/2 vaz em tijolos cerâmicos (dimensões nominais: 19x19x9); assentamento em argamassa no traço 1:2:6 (cimento, cal e areia) para parede externa	m²	10,38	59,39	74,83	776,75
5.2.3	87491	SINAPI	Alvenaria de vedação horizontal em tijolos cerâmicos dimensões nominais: 14x19x39; assentamento em argamassa no traço 1:2:6 (cimento, cal e areia) para parede externa	m²	564,11	44,58	58,17	31.898,51
5.2.4	72132	SINAPI	Alvenaria em tijolos maciços 5x10x20 cm (espessura 10cm), assentamento com argamassa no traço 1:2:9 (cimento, cal e areia)	m²	9,72	56,10	70,69	687,07
5.2.5	93202	SINAPI	Enchimento (aperto de alvenaria) em tijolo cerâmico maciço 5x10x20cm 1 vaz (esp. 20cm), assentamento em argamassa traço 1:6 (cimento e areia)	m	311,60	17,30	21,90	6.796,82
5.2.6	79627	SINAPI	Divisória de banheiros e sanitários em granito com espessura de 2cm polido assentado com argamassa traço 1:4	m²	6,06	272,77	343,69	2.770,14
5.2.7	C4495	SEINFRA	Fachamento de shafts em gesso acartonado	m²	3,80	85,00	107,10	385,56

Prefeitura Municipal de Jequié

Ministério da Educação
Fundo Nacional de Desenvolvimento da Educação
Coordenação Geral de Infra-Estrutura - CGEST
Planilha Orçamentária - Projeto Padrão Tipo 2

FNDE Fundo Nacional de Desenvolvimento da Educação

MINISTÉRIO DA EDUCAÇÃO

Obra: Creche Tipo 2 - Residencial Beira Rio - Cidade Nova

Data de preço: julho/2018 com desoneração

Unidade federativa: Jequié-Ba

Planilha Orçamentária

BDI : 26,0%

			Edificação principal do Proinfância 2						
--	--	--	---------------------------------------	--	--	--	--	--	--

ITEM	CÓDIGO	FONTE	DESCRIÇÃO DOS SERVIÇOS	UN.	QUANT.	CUSTO (R\$)	PREÇO (R\$)	VALOR (R\$)
5.3			ALVENARIA DA MURETA					
5.3.1	87491	SINAPI	Alvenaria de vedação de 1/2 vez em tijolos cerâmicos de 08 furos (dimensões nominais: 39x19x09), assentamento em argamassa no traço 1:2:6 (cimento, cal e areia)	m²	80,49	44,58	56,17	3.397,77
Subtotal:								71.046,05

6.0			ESQUADRIAS					
6.1			PORTAS DE MADEIRA					
6.1.1	90842	SINAPI	Porta de Madeira - PM1 - 70x210, incluso ferragens e fechadura, conforme projeto de esquadrias	un	6,00	698,21	879,74	5.276,47
6.1.2	91298	SINAPI	Porta de Madeira - PM2 - 80x210, com veneziana, incluso ferragens e fechadura, conforme projeto de esquadrias	un	3,00	658,90	830,21	2.490,84
6.1.3	90843	SINAPI	Porta de Madeira - PM3 - 80x210, incluso ferragens e fechadura, conforme projeto de esquadrias	un	6,00	724,22	912,52	5.475,10
6.1.4	90843	SINAPI	Porta de Madeira - PM4 - 80x210, incluso ferragens e fechadura, conforme projeto de esquadrias	un	3,00	724,22	912,52	2.737,55
6.1.5	90843	SINAPI	Porta de Madeira - PM5 - 80x210, incluso ferragens e fechadura, conforme projeto de esquadrias	un	5,00	724,22	912,52	4.562,59
6.1.6	1	CPU	Porta de compensado de madeira - PM6 - 80x100, folhe lisa revestida com laminado melamínico, incluso ferragens, conforme projeto de esquadrias	un	4,00	318,14	400,86	1.603,43
6.2			FERRAGENS E ACESSÓRIOS					
6.2.1	74046/2	SINAPI	Fechadura de embutir completa, tipo tarjeta livre-ocupado	un	4,00	34,38	43,32	173,28
6.2.2	C1898	SEINFRA	Pecas de espólio para deficientes em aço inox, 60cm reta NBR9050 JACKWAL nas portas PM3 e PM5	m	4,80	203,01	255,79	1.227,80
6.2.3	06641/ORSE	ORSE	Chapa metálica (alumínio) 0,80m x 0,4m, e= 1mm para as portas - fornecimento e instalação	m²	12,90	75,04	94,55	1.210,25
6.3			PORTAS EM ALUMÍNIO					
6.3.1	91341	SINAPI	Porta de abrir - PA1 - 100x210 em chapa de alumínio com veneziana e vidro mini boreal-conforme projeto de esquadrias, inclusive ferragens e vidro	m²	2,10	309,24	388,38	815,80
6.3.2	91341	SINAPI	Porta de abrir - PA2 - 80x210 em chapa de alumínio com veneziana e vidro mini boreal-conforme projeto de esquadrias, inclusive ferragens e vidro	m²	1,88	308,24	388,38	652,48
6.3.3	91341	SINAPI	Porta de abrir - PA3 - 180x210 em chapa de alumínio com veneziana-conforme projeto de esquadrias, inclusive ferragens e vidro	m²	3,38	308,24	388,38	1.304,98
6.3.4	68050	SINAPI	Porta de correr - PA4 - 450x210 conforme projeto de esquadrias, inclusive ferragens e vidro liso incolor, espessura 8mm	m²	83,48	242,48	305,52	25.505,21
6.3.5	68050	SINAPI	Porta de abrir - PA5 - 120x185 - veneziana-conforme projeto de esquadrias, inclusive ferragens	m²	2,22	242,48	305,52	678,27
6.4			PORTAS DE VIDRO - PV					
6.4.1	73838/1	SINAPI	Porta de Vidro temperado - PV1 - 175x230, com ferragens, conforme projeto de esquadrias	un	1,00	2.150,78	2.709,98	2.709,98
6.5			JANELAS DE ALUMÍNIO - JA					
6.5.1	94559	SINAPI	Janela de Alumínio - JA-01, 70x125, completa conforme projeto de esquadrias - Guilhotina	m²	0,88	461,66	581,72	511,91
6.5.2	94559	SINAPI	Janela de Alumínio - JA-02, 110x195, completa conforme projeto de esquadrias - Guilhotina	m²	2,15	481,66	581,72	1.250,68
6.5.3	94562	SINAPI	Janela de Alumínio - JA-03, 140x115, completa conforme projeto de esquadrias - Fixa	m²	1,81	424,60	535,00	661,34
6.5.4	94559	SINAPI	Janela de Alumínio - JA-04, 140x195, completa conforme projeto de esquadrias - Guilhotina	m²	2,73	481,66	581,72	1.588,09
6.5.5	94562	SINAPI	Janela de Alumínio - JA-05, 200x105, completa conforme projeto de esquadrias - Fixa	m²	2,18	424,60	535,00	1.155,59
6.5.6	94569	SINAPI	Janela de Alumínio - JA-06, 210x50, completa conforme projeto de esquadrias - Maxim-ar - incluso vidro liso incolor, espessura 6mm	m²	1,05	219,88	278,77	290,81
6.5.7	94569	SINAPI	Janela de Alumínio - JA-07, 210x75, completa conforme projeto de esquadrias - Maxim-ar - incluso vidro liso incolor, espessura 6mm	m²	12,80	219,88	278,77	3.487,32
6.5.8	94569	SINAPI	Janela de Alumínio - JA-08, 210x100, completa conforme projeto de esquadrias - Maxim-ar - incluso vidro liso incolor, espessura 6mm	m²	8,40	219,88	278,77	2.324,88
6.5.9	94569	SINAPI	Janela de Alumínio - JA-09, 210x150, completa conforme projeto de esquadrias - Maxim-ar - incluso vidro liso incolor, espessura 6mm	m²	8,30	219,88	278,77	1.743,66
6.5.10	94569	SINAPI	Janela de Alumínio - JA-10, 70x75, completa conforme projeto de esquadrias - Maxim-ar - incluso vidro liso incolor, espessura 6mm	m²	1,05	219,88	278,77	290,81
6.5.11	94569	SINAPI	Janela de Alumínio - JA-11, 140x75, completa conforme projeto de esquadrias - Maxim-ar - incluso vidro liso incolor, espessura 6mm	m²	5,25	219,88	278,77	1.453,05
6.5.12	94569	SINAPI	Janela de Alumínio - JA-12, 420x50, completa conforme projeto de esquadrias - Maxim-ar - incluso vidro liso incolor, espessura 6mm	m²	4,20	219,88	278,77	1.162,44
6.5.13	94569	SINAPI	Janela de Alumínio - JA-13, 560x100, completa conforme projeto de esquadrias - Maxim-ar - incluso vidro liso incolor, espessura 6mm	m²	16,80	219,88	278,77	4.649,78
6.5.14	94562	SINAPI	Janela de Alumínio - JA-14, 160x85, completa conforme projeto de esquadrias - Fixa	m²	2,72	424,60	535,00	1.455,19
6.5.15	2	CPU	Tela de nylon de proteção- fixada na esquadria	m²	10,28	37,44	47,17	484,85
6.6			VIDROS					
6.6.1	72118	SINAPI	Vidro liso temperado incolor, espessura 6mm para janelas	m²	13,33	152,56	192,23	2.562,37
6.6.2	72118	SINAPI	Vidro liso temperado incolor, espessura 6mm para porta PM5	m²	1,09	152,56	192,23	209,53
6.6.3	72120	SINAPI	Box em vidro temperado incolor, 10mm, com altura de 1.80m	m²	7,20	240,84	303,21	2.183,09
6.6.4	85005	SINAPI	Espelho cristal asp. 4mm sem moldura de madeira	m²	8,85	385,71	485,99	4.301,05

Prefeitura Municipal de Jequié

Ministério da Educação
Fundo Nacional de Desenvolvimento da Educação
Coordenação Geral de Infra-Estrutura - CGEST
Planilha Orçamentária - Projeto Padrão Tipo 2

FNDE Fundo Nacional de Desenvolvimento da Educação MINISTÉRIO DA EDUCAÇÃO									
Obra: Creche Tipo 2 - Residencial Beira Rio - Cidade Nova Data de preço: Julho/2018 com desoneração Unidade federativa: Jequié-Ba Planilha Orçamentária									
BDI : 28,0%									
Edificação principal do Proinfância 2									
ITEM	CÓDIGO	FONTE	DESCRIÇÃO DOS SERVIÇOS	UN.	QUANT.	CUSTO (R\$)	PREÇO (R\$)	VALOR (R\$)	
6.7			ESQUADRIA - GRADIL METÁLICO		-	-	-	-	
6.7.1	C4728	SEINFRA	Gradil metálico e tela de aço galvanizado, inclusive pintura - fornecimento e instalação (GR1, GR2, GR3, GR4)	m²	71,89	286,45	380,93	25.947,04	
6.7.2		MERCADO	Portão de abrir em chapa de aço perfurada, inclusive pintura - fornecimento e instalação (PF1 e PF2)	m²	5,27	385,00	485,10	2.556,46	
6.7.3		MERCADO	Fechamento com chapa de aço perfurada, inclusive perfis metálicos para suporte e pintura - fornecimento e instalação	m²	118,78	198,85	250,55	29.254,33	
6.7.4	74238/2	SINAPI	Portão de abrir com gradil metálico e tela de aço galvanizado, inclusive pintura - fornecimento e instalação	m²	17,12	340,19	428,64	7.338,31	
Subtotal								153.487,91	
7			SISTEMAS DE COBERTURA						
7.1	72111	SINAPI	Estrutura steel frame metálica em tesouras	m²	881,21	78,80	99,29	87.493,58	
7.2	C2426	SEINFRA	Telha Sanduíche metálica com preenchimento em PIR	m²	850,66	92,58	116,63	99.208,73	
7.3	94228	SINAPI	Celha em chapa metálica Nº 22 desenvolvimento de 83 cm	m²	69,15	47,53	59,99	4.141,24	
7.4	94231	SINAPI	Rufo em chapa de aço galvanizado nr. 24, desenvolvimento 73 cm	m	93,80	24,51	30,88	2.990,81	
7.5	94231	SINAPI	Rufo em chapa de aço galvanizado nr. 24, desenvolvimento 39 cm	m	45,70	24,51	30,89	1.411,33	
7.6	94231	SINAPI	Rufo em chapa de aço galvanizado nr. 24, desenvolvimento 32 cm	m	126,60	24,51	30,89	3.909,74	
7.7	71623	SINAPI	Pingadeira ou chapim em concreto aparente desempenado	m	233,80	26,30	33,14	7.741,04	
Subtotal								206.796,27	
8			IMPERMEABILIZAÇÃO						
8.1	74106/1	SINAPI	Impermeabilização com tinta betuminosa em fundações (vigas baldrame)	m²	480,30	8,59	10,82	4.982,01	
8.2	98560	SINAPI	Impermeabilização com argamassa e aditivo impermeabilizante e=2cm em áreas molhadas	m²	125,46	35,85	44,92	5.635,54	
Subtotal								10.617,55	
9			REVESTIMENTOS INTERNO E EXTERNO						
9.1	87879	SINAPI	Chapisco de aderência em paredes internas, externas, vigas, platibanda e calhas	m²	2.667,85	2,70	3,40	9.075,35	
9.2	87535	SINAPI	Emboço para paredes internas traço 1:2:9 - preparo manual - espessura 2,0 cm	m²	1.588,78	21,05	28,52	42.165,73	
9.3	97777	SINAPI	Emboço paulista para paredes externas traço 1:2:9 - preparo manual - espessura 2,5 cm	m²	1.077,97	37,70	47,50	51.200,98	
9.4	97543	SINAPI	Raboco para paredes internas, externas, pátios, vigas, traço 1:4:5 - espessura 0,5 cm	m²	1.021,92	0,83	1,05	1.068,72	
9.5	87273	SINAPI	Revestimento cerâmico de paredes PEI IV - cerâmica 30 x 40 cm - incl. rejunte - conforme projeto - branca	m²	456,39	34,52	43,50	19.850,77	
9.6	97267	SINAPI	Revestimento cerâmico de paredes PEI IV - cerâmica 10 x 10 cm - incl. rejunte - conforme projeto - azul	m²	3,89	35,18	44,33	172,43	
9.7	97267	SINAPI	Revestimento cerâmico de paredes PEI IV - cerâmica 10 x 10 cm - incl. rejunte - conforme projeto - vermelho	m²	3,89	35,18	44,33	172,43	
9.8	87267	SINAPI	Revestimento cerâmico de paredes PEI IV - cerâmica 10 x 10 cm - incl. rejunte - conforme projeto - branco	m²	9,71	35,18	44,33	430,41	
9.9	97267	SINAPI	Revestimento cerâmico de paredes PEI IV - cerâmica 10 x 10 cm - incl. rejunte - conforme projeto - amarelo	m²	94,00	35,18	44,33	4.166,72	
9.10	73886/1	SINAPI	Roda meio em madeira (largura=10cm)	m	127,20	13,93	17,55	2.232,59	
9.11	C4294	SEINFRA	Forno de gesso acartonado estruturado - montagem e instalação	m²	438,37	48,85	59,79	25.786,95	
9.12	C4480	SEINFRA	Forno em fibra minaral removível (1250x625x16mm) apoiado sobre perfil metálico "T" invertido 24mm	m²	259,43	78,86	96,84	25.124,14	
Subtotal								181.427,23	
10			SISTEMAS DE PISOS						
10.1			PAVIMENTAÇÃO INTERNA						
10.1.1	87890	SINAPI	Contrapiso de concreto não-estrutural, espessura 5cm e preparo mecânico	m²	409,39	30,85	38,62	15.771,23	
10.1.2	87822	SINAPI	Camada regularizadora traço 1:4 (cimento e areia) espessura 2cm	m²	408,38	23,34	29,41	12.008,80	
10.1.3	98880	SINAPI	Piso cimentado desempenado com acabamento liso e=10,0cm com junta plástica acabada 1,2m - solários, varandas e pátio coberto	m²	375,34	32,01	40,33	15.139,44	
10.1.4	72815	SINAPI	Pintura de base epoxi sobre piso	m²	37,42	49,45	81,05	2.884,38	
10.1.5	87251	SINAPI	Piso cerâmico antiderrapante PEI V - 40 x 40 cm - incl. rejunte - conforme projeto	m²	149,95	32,92	41,49	8.178,33	
10.1.8	87257	SINAPI	Piso cerâmico antiderrapante PEI V - 60 x 60 cm - incl. rejunte - conforme projeto	m²	42,90	51,80	85,27	2.800,00	
10.1.7	C4504	SEINFRA	Piso vinílico em manta e=2,0mm	m²	216,53	53,97	88,00	14.724,52	
10.1.8	C4623	SEINFRA	Piso podotátil de eletro em borracha integrado 30x30cm, assentamento com argamassa (fornecimento e assentamento)	m²	3,69	170,53	214,87	782,86	
10.1.8	C4623	SEINFRA	Piso podotátil direcional em borracha integrado 30x30cm, assentamento com argamassa (fornecimento e assentamento)	m²	3,87	170,53	214,97	631,54	
10.1.10	66650	SINAPI	Rodapé cerâmico de 10cm de altura com placas de dimensões 60x60cm	m	88,00	10,48	13,20	697,93	
10.1.11	C4506	SEINFRA	Rodapé vinílico de 7cm de altura	m	127,20	14,80	18,65	2.372,03	
10.1.12	98889	SINAPI	Soleira em granito cinza andorinha, L=15cm, E=2cm	m	53,45	64,98	81,89	4.378,68	
10.1.13	C2285	SEINFRA	Soleira em granito cinza andorinha, L=30cm, E=2cm	m	1,75	114,20	143,89	251,81	
10.2			PAVIMENTAÇÃO EXTERNA						

Prefeitura Municipal de Jequié

Ministério da Educação
Fundo Nacional de Desenvolvimento da Educação
Coordenação Geral de Infra-Estrutura - CGEST

Planilha Orçamentária - Projeto Padrão Tipo 2

FNDE Fundo Nacional de Desenvolvimento da Educação

MINISTÉRIO DA EDUCAÇÃO

Obra: Creche Tipo 2 - Residencial Beira Rio - Cidade Nova

Data de preço: julho/2018 com desoneração

Unidade federativa: Jequié-Ba

BDI : 26,0%

Planilha Orçamentária

			Edificação principal do Proinfância 2						
--	--	--	---------------------------------------	--	--	--	--	--	--

ITEM	CÓDIGO	FONTE	DESCRIÇÃO DOS SERVIÇOS	UN.	QUANT.	CUSTO (R\$)	PREÇO (R\$)	VALOR (R\$)
10.2.1	94992	SINAPI	Passeio em concreto desempenado com junta plastica a cada 1,20m, e=10cm	m²	254,80	49,06	81,82	15.750,81
10.2.2	94963	SINAPI	Rampa de acesso em concreto não estrutural	m²	17,39	292,82	368,95	6.412,41
10.2.3	92396	SINAPI	Pavimentação em blocos intertravado de concreto, assentados sobre colchão de areia	m²	27,74	56,80	71,57	1.985,30
10.2.4	C4624	SEINFRA	Piso tátil de alerta em placas pré-moldadas - SMPa	m²	3,78	99,63	125,53	474,52
10.2.5	C4624	SEINFRA	Piso tátil direcional em placas pré-moldadas - SMPa	m²	1,89	99,63	125,53	237,26
10.2.6	03212/ORSE	ORSE	Colchão de areia e=36cm	m³	21,98	93,23	117,47	2.579,64
10.2.7	C1430	SEINFRA	Grama batatais em placas	m²	344,81	13,77	17,35	5.982,52
Subtotal								111.851,99

11			PINTURAS E ACABAMENTOS					
11.1	C1207	SEINFRA	Emassamento de paredes internas em extarnas com massa acrílica, 2 demãos	m²	2.099,79	10,96	13,81	28.997,26
11.2	88489	SINAPI	Pintura em látex acrílico sobre paredes internas e externas, 2 demãos	m²	1.998,16	8,34	10,51	20.997,48
11.3	C1208	SEINFRA	Emassamento de forro com massa comida PVA	m²	442,55	11,16	14,06	8.222,98
11.4	88488	SINAPI	Pintura em látex PVA sobre teto, 2 demãos	m²	442,55	7,28	9,17	4.059,42
11.5	74065/2	SINAPI	Pintura em esmalte sintético 02 demãos em esquadrias de madeira	m²	122,22	20,60	25,96	3.172,34
11.6	74065/1	SINAPI	Pintura em esmalte sintético 02 demãos em rodameio de madeira	m²	12,72	21,01	26,47	336,73
11.7	73924/2	SINAPI	Pintura em esmalte sintético 02 demãos em esquadria de ferro, 2 demãos	m²	422,07	20,89	28,32	11.109,47
11.8	79460	SINAPI	Pintura epóxi à base de água para área molhadas, 2 demãos	m²	101,63	42,28	53,27	5.414,11
11.9	73924/2	SINAPI	Pintura de esmalte sintético 02 demãos para estrutura metálica	m²	172,13	20,89	28,32	4.530,70
Subtotal								84.840,47

12			INSTALAÇÃO HIDRÁULICA					
12.1			TUBULAÇÕES E CONEXÕES DE PVC RÍGIDO					
12.1.1	89401	SINAPI	Tubo PVC soldável Ø 20 mm, fornecimento e instalação	m	27,60	5,85	7,12	196,48
12.1.2	89446	SINAPI	Tubo PVC soldável Ø 25 mm, fornecimento e instalação	m	166,90	3,45	4,35	725,51
12.1.3	89449	SINAPI	Tubo PVC soldável Ø 50 mm, fornecimento e instalação	m	81,05	12,28	15,47	1.254,07
12.1.4	89450	SINAPI	Tubo PVC soldável Ø 60 mm, fornecimento e instalação	m	11,00	18,74	23,61	259,74
12.1.5	89451	SINAPI	Tubo PVC soldável Ø 75mm, fornecimento e instalação	m	134,80	26,10	32,89	4.426,48
12.1.6	89452	SINAPI	Tubo PVC soldável Ø 85mm, fornecimento e instalação	m	54,55	32,79	41,32	2.253,76
12.1.7	94708	SINAPI	Adaptador soldável com flange livre para caixa d'água - 20mm - 1/2", fornecimento e instalação	un	3,00	19,79	24,94	74,81
12.1.8	94713	SINAPI	Adaptador soldável com flange livre para caixa d'água - 75mm - 2 1/2", fornecimento e instalação	un	8,00	132,54	167,00	1.002,00
12.1.9	94714	SINAPI	Adaptador soldável com flange livre para caixa d'água - 65mm - 3", fornecimento e instalação	un	2,00	199,75	251,69	503,37
12.1.10	89376	SINAPI	Adaptador sol. curto com bolsa-rosca para registro - 20mm - 1/2", fornecimento e instalação	un	4,00	4,35	5,48	21,92
12.1.11	89383	SINAPI	Adaptador sol. curto com bolsa-rosca para registro - 25mm - 3/4", fornecimento e instalação	un	72,00	5,09	6,41	461,76
12.1.12	89596	SINAPI	Adaptador sol. curto com bolsa-rosca para registro - 50mm - 1 1/2", fornecimento e instalação	un	40,00	7,89	9,94	397,66
12.1.13	89613	SINAPI	Adaptador sol. curto com bolsa-rosca para registro - 75mm - 2 1/2", fornecimento e instalação	un	8,00	23,00	28,98	173,88
12.1.14	89616	SINAPI	Adaptador sol. curto com bolsa-rosca para registro - 85mm - 3", fornecimento e instalação	un	2,00	31,68	39,92	79,83
12.1.15	C0501	SEINFRA	Bucha de redução sold. curta 60mm - 50mm, fornecimento e instalação	un	6,00	13,81	17,40	104,40
12.1.16	C0500	SEINFRA	Bucha de redução sold. curta 75mm - 60mm, fornecimento e instalação	un	2,00	30,47	38,39	76,78
12.1.17	C0505	SEINFRA	Bucha de redução sold. curta 65mm - 75mm, fornecimento e instalação	un	4,00	33,36	42,03	168,13
12.1.18	C0492	SEINFRA	Bucha de redução sold. longa 50mm-25mm, fornecimento e instalação	un	30,00	9,36	11,79	353,81
12.1.19	C0503	SEINFRA	Bucha de redução sold. longa 60mm-25mm, fornecimento e instalação	un	1,00	14,24	17,94	17,94
12.1.20	C0498	SEINFRA	Bucha de redução sold. longa 75mm-50mm, fornecimento e instalação	un	5,00	25,64	32,31	161,53
12.1.21	89485	SINAPI	Joelho 45 soldável - 25mm, fornecimento e instalação	un	3,00	3,91	4,93	14,78
12.1.22	89502	SINAPI	Joelho 45 soldável - 50mm, fornecimento e instalação	un	2,00	10,95	13,80	27,59
12.1.23	89515	SINAPI	Joelho 45 soldável - 75mm, fornecimento e instalação	un	8,00	55,07	69,39	555,11
12.1.24	89521	SINAPI	Joelho 45 soldável - 85mm, fornecimento e instalação	un	2,00	62,46	78,70	157,40
12.1.25	89358	SINAPI	Joelho 90 soldável - 20mm, fornecimento e instalação	un	4,00	5,59	7,04	28,17
12.1.26	89362	SINAPI	Joelho 90 soldável - 25mm, fornecimento e instalação	un	88,00	6,69	8,43	741,79
12.1.27	89501	SINAPI	Joelho 90 soldável - 50mm, fornecimento e instalação	un	28,00	9,99	12,59	352,45
12.1.28	89505	SINAPI	Joelho 90 soldável - 60mm, fornecimento e instalação	un	4,00	26,42	33,29	133,18
12.1.29	89513	SINAPI	Joelho 90 soldável - 75mm, fornecimento e instalação	un	26,00	80,23	101,09	2.628,33
12.1.30	89521	SINAPI	Joelho 90 soldável - 85mm, fornecimento e instalação	un	6,00	80,23	101,09	606,54
12.1.31	01144/ORSE	ORSE	Joelho 90° soldável com bucha de latão - 25mm - 1/2", fornecimento e instalação	un	47,00	8,29	10,45	490,93
12.1.32	94672	SINAPI	Joelho 90° soldável com bucha de latão - 25mm - 3/4", fornecimento e instalação	un	12,00	7,66	9,65	115,82
12.1.33	89395	SINAPI	Tê 90 soldável - 25mm, fornecimento e instalação	un	17,00	9,28	11,69	198,78

Prefeitura Municipal de Jequié

Ministério da Educação
Fundo Nacional de Desenvolvimento da Educação
Coordenação Geral de Infra-Estrutura - CGEST

Planilha Orçamentária - Projeto Padrão Tipo 2

FNDE Fundo Nacional de Desenvolvimento da Educação

MINISTÉRIO DA EDUCAÇÃO

Obra: Creche Tipo 2 - Residencial Beira Ria - Cidade Nova

Data de preço: julho/2018 com desoneração

Unidade federativa: Jequié-Ba

BDI : 26.0%

Planilha Orçamentária

			Edificação principal do Proinfância 2						
--	--	--	---------------------------------------	--	--	--	--	--	--

ITEM	CÓDIGO	FONTE	DESCRIÇÃO DOS SERVIÇOS	UN.	QUANT.	CUSTO (R\$)	PREÇO (R\$)	VALOR (R\$)
12.1.34	89625	SINAPI	Tê 90 soldável - 50mm, fornecimento e instalação	un	14,00	15,28	19,25	269,54
12.1.35	89629	SINAPI	Tê 90 soldável - 75mm, fornecimento e instalação	un	7,00	54,14	68,22	477,51
12.1.38	89631	SINAPI	Tê 90 soldável - 85mm, fornecimento e instalação	un	4,00	78,92	99,44	397,76
12.1.37	89627	SINAPI	Tê de redução 90 soldável - 50mm - 25mm, fornecimento e instalação	un	10,00	15,03	18,94	189,38
12.1.38	89630	SINAPI	Tê de redução 90 soldável - 60mm - 50mm, fornecimento e instalação	un	2,00	46,79	58,96	117,91
12.1.39	89630	SINAPI	Tê de redução 90 soldável - 75mm - 50mm, fornecimento e instalação	un	13,00	46,79	58,96	766,42
12.1.40	01184/ORSE	ORSE	Tê de redução 90 soldável - 75mm - 60mm, fornecimento e instalação	un	3,00	71,96	90,67	272,01
12.1.41	89396	SINAPI	Tê soldável com bucha latão bolsa central - 25mm - 1/2", fornecimento e instalação	un	8,00	15,83	19,95	179,51
12.1.42	90374	SINAPI	Tê soldável com bucha latão bolsa central - 25mm - 3/4", fornecimento e instalação	un	8,00	18,06	20,24	161,88
12.1.43	69711	SINAPI	Tubo de descarga VDE 38mm, fornecimento e instalação	m	12,00	13,72	17,29	207,45
12.1.44	02305/ORSE	ORSE	Tubo de ligação latão cromado com canopia para vaso sanitário, fornecimento e instalação	un	12,00	11,17	14,07	168,89
12.2			TUBULAÇÕES E CONEXÕES - METAIS		-	-	-	-
12.2.1	94498	SINAPI	Registro bruto de gaveta 2 1/2", fornecimento e instalação	un	3,00	125,09	157,61	472,84
12.2.2	94500	SINAPI	Registro bruto de gaveta 3", fornecimento e instalação	un	1,00	270,96	341,41	341,41
12.2.3	94792	SINAPI	Registro de gaveta com canopia cromada 1/2", fornecimento e instalação	un	2,00	103,08	129,88	259,76
12.2.4	94794	SINAPI	Registro de gaveta com canopia cromada 1 1/2", fornecimento e instalação	un	8,00	138,03	173,92	1.391,34
12.2.5	89987	SINAPI	Registro de gaveta com canopia cromada 3/4", fornecimento e instalação	un	30,00	71,40	89,96	2.698,92
12.2.6	89965	SINAPI	Registro de pressão com canopia cromada 3/4", fornecimento e instalação	un	6,00	67,69	85,54	513,25
Subtotal								27.650,49

13			DRENAGEM DE ÁGUAS PLUVIAIS					
13.1			TUBULAÇÕES E CONEXÕES DE PVC					
13.1.1	89646	SINAPI	Tubo de PVC Ø100mm, fornecimento e instalação	m	246,50	19,25	24,28	5.961,28
13.1.2	89849	SINAPI	Tubo de PVC Ø150mm, fornecimento e instalação	m	3,00	34,05	42,90	128,71
13.1.3	89746	SINAPI	Joelho 45° - 100mm, fornecimento e instalação	un	11,00	17,58	22,15	243,66
13.1.4	89744	SINAPI	Joelho 90° - 100mm, fornecimento e instalação	un	47,00	17,51	22,08	1.036,94
13.1.5	89567	SINAPI	Junção simples - 100mm - 100mm, fornecimento e instalação	un	4,00	48,20	58,21	232,85
13.1.6	89875	SINAPI	Tê 100mm, fornecimento e instalação	un	1,00	33,18	41,78	41,78
13.2			ACESSÓRIOS					
13.2.1	04263/ORSE	ORSE	Raio hemisférico (formato abacaxi) de ferro fundido, Ø100mm	un	11,00	29,54	37,22	409,42
13.2.2	3	CPU	Caixa de areia sem grelha 60x60cm	un	9,00	151,03	190,30	1.712,68
Subtotal								9.787,33

14			INSTALAÇÃO SANITÁRIA					
14.1	89714	SINAPI	Tubo de PVC rígido 100mm, fornecimento e instalação	m	149,30	36,95	49,08	7.327,20
14.2	89711	SINAPI	Tubo de PVC rígido 40mm, fornecimento e instalação	m	115,30	13,72	17,29	1.993,21
14.3	89712	SINAPI	Tubo de PVC rígido 50mm, fornecimento e instalação	m	178,95	20,01	25,21	4.461,37
14.4	89713	SINAPI	Tubo de PVC rígido 75mm, fornecimento e instalação	m	65,70	30,01	37,61	2.484,29
14.5	89546	SINAPI	Bucha de redução PVC longo 50mm-40mm	un	25,00	5,92	7,46	188,48
14.6	69746	SINAPI	Joelho PVC 45° 100mm - fornecimento e instalação	un	6,00	17,56	22,15	132,90
14.7	69739	SINAPI	Joelho PVC 45° 75mm - fornecimento e instalação	un	7,00	14,06	17,74	124,19
14.8	89732	SINAPI	Joelho PVC 45° 50mm - fornecimento e instalação	un	33,00	8,28	10,43	344,28
14.9	89726	SINAPI	Joelho PVC 45° 40mm - fornecimento e instalação	un	32,00	6,71	8,45	270,55
14.10	89744	SINAPI	Joelho PVC 90° 100mm - fornecimento e instalação	un	12,00	17,51	22,06	264,75
14.11	89522	SINAPI	Joelho PVC 90° 75mm - fornecimento e instalação	un	28,00	17,02	21,45	600,47
14.12	89731	SINAPI	Joelho PVC 90° 50mm - fornecimento e instalação	un	18,00	7,72	9,73	175,09
14.13	89724	SINAPI	Joelho PVC 90° 40mm - fornecimento e instalação	un	106,00	5,94	7,48	793,35
14.14	01562/ORSE	ORSE	Junção PVC simples 100mm-50mm - fornecimento e instalação	un	14,00	29,64	37,35	522,85
14.15	01564/ORSE	ORSE	Junção PVC simples 100mm-100mm - fornecimento e instalação	un	8,00	37,96	47,85	362,84
14.16	01560/ORSE	ORSE	Junção PVC simples 75mm-50mm - fornecimento e instalação	un	1,00	24,13	30,40	30,40
14.17	69765	SINAPI	Junção PVC simples 50mm-50mm - fornecimento e instalação	un	9,00	14,84	18,45	166,02
14.18	01583/ORSE	ORSE	Redução excêntrica PVC 100mm-50mm - fornecimento e instalação	un	1,00	15,26	19,23	19,23
14.19	01588/ORSE	ORSE	Tê PVC sanitário 100mm-50mm - fornecimento e instalação	un	4,00	32,22	40,60	162,39
14.20	69696	SINAPI	Tê PVC sanitário 100mm-75mm - fornecimento e instalação	un	12,00	31,05	39,12	469,48
14.21	89764	SINAPI	Tê PVC sanitário 50mm-50mm - fornecimento e instalação	un	13,00	13,78	17,36	225,72
14.22	89687	SINAPI	Tê PVC sanitário 75mm-75mm - fornecimento e instalação	un	1,00	24,02	30,27	30,27
14.23	89623	SINAPI	Tê PVC sanitário 40mm-40mm - fornecimento e instalação	un	12,00	12,56	15,83	189,91
14.24	04282/ORSE	ORSE	Caixa sifonada 150x150x50mm	un	19,00	33,97	42,80	813,24
14.25	98102	SINAPI	Caixa de gordura simples - CG 37cm	un	4,00	101,14	127,44	509,75
14.26	4	CPU	Caixa de inspeção 60x60cm	un	11,00	139,02	175,17	1.926,82

Prefeitura Municipal de Jequié

Ministério da Educação
Fundo Nacional de Desenvolvimento da Educação
Coordenação Geral de Infra-Estrutura - CGEST

Planilha Orçamentária - Projeto Padrão Tipo 2

FNDE Fundo Nacional de Desenvolvimento da Educação

MINISTÉRIO DA EDUCAÇÃO

Obra: Creche Tipo 2 - Residencial Beira Rio - Cidade Nova

Data de preço: julho/2018 com desoneração

Unidade federativa: Jequié-Ba

Planilha Orçamentária

BDI : 26,0%

			Edificação principal do Proinfância 2						
--	--	--	---------------------------------------	--	--	--	--	--	--

ITEM	CÓDIGO	FONTE	DESCRIÇÃO DOS SERVIÇOS	UN	QUANT.	CUSTO (R\$)	PREÇO (R\$)	VALOR (R\$)
14.27	5	CPU	Caixa de passagem moduliada DN 30cm	un	1,00	69,52	87,60	87,60
14.28	89710	SINAPI	Ralo seco PVC 100mm	un	15,00	8,33	10,50	157,44
14.29		MERCADO	Ralo linear 50cm	un	3,00	59,98	75,57	228,72
14.30	01594/ORSE	ORSE	Terminal de Ventilação 50mm	un	9,00	8,65	8,63	77,68
14.31	07594/ORSE	ORSE	Terminal de Ventilação 75mm	un	9,00	5,85	7,37	66,34
Subtotal								25.222,79

15			LOUÇAS, ACESSÓRIOS E METAIS					
15.1	95470	SINAPI	Bacia Sanitária Convencional, código Izy P 11, DECA, ou equivalente com acessórios-fornecimento e instalação	un	4,00	175,44	221,05	884,22
15.2	72739	SINAPI	Bacia Convencional Studio Kids, código PI.16, para valvula de descarga, em louca branca, assento plastico, anel da vadação, tubo pvc ligacao - fornecimento e instalacao, Deca ou equivalente	un	9,00	416,83	525,21	4.726,85
15.3	09703/ORSE	ORSE	Válvula da descarga com acionamento por alavanca	un	3,00	492,80	820,93	1.862,78
15.4	40729	SINAPI	Válvula de descarga com duplo acionamento	un	10,00	218,15	274,67	2.748,69
15.5	86901	SINAPI	Cuba da ambulator oval em louca branca, fornecimento e instalação	un	13,00	112,87	142,22	1.848,81
15.6	C0985	SEINFRA	Cuba em aço inoxidável completa, dimensões 50x40x20cm	un	6,00	287,44	362,17	2.173,05
15.7	66936	SINAPI	Cuba de embutir em aço inoxidável completa, dimensões 40x34x17cm	un	5,00	257,05	323,88	1.619,42
15.8	66936	SINAPI	Cuba industrial em aço inoxidável completa, dimensões 60x50x40cm	un	1,00	257,05	323,88	323,88
15.9		MERCADO	Banheira Embutir em plástico tipo PVC, 77x45x20cm, Bungotto ou equivalente	un	2,00	51,90	65,39	130,79
15.10	86942	SINAPI	Lavatório de canto suspenso com mesa, linha Izy código L101.17, DECA ou equivalente, com válvula, sifão e engate flexível cromados	un	3,00	172,14	216,90	650,69
15.11	66904	SINAPI	Lavatório pequeno Revanalfiz cor branco gelo, com coluna suspensa, código L915 DECA ou equivalente	un	3,00	105,89	133,42	400,26
15.12	86919	SINAPI	Tanque Grande 40L cor Branco Gelo, código TQ.03; DECA ou equivalente	un	5,00	677,55	853,71	4.268,57
15.13	9535	SINAPI	Chuveiro Maxi Ducha com desviador para duchas elétricas, LORENZETTI ou equivalente	un	8,00	62,35	78,56	628,49
15.14	95544	SEINFRA	Papeleira Metálica Linha Izy, código 2020.C37, DECA ou equivalente	un	9,00	23,00	28,96	260,82
15.15	04267/ORSE	ORSE	Papeleira de sobrapor interfolhado	un	3,00	44,49	56,06	168,17
15.16	8211/ORSE	ORSE	Ducha Higiênica com registro e derivação Izy, código 1964.C37, ACT.CR, DECA, ou equivalente	un	10,00	236,91	296,51	2.965,07
15.17	06758/ORSE	ORSE	Tomaira elétrica LorenEasy, LDRENZETTI ou equivalente	un	2,00	112,01	141,13	282,27
15.18	08758/ORSE	ORSE	Tomaira elétrica Forti Maxi, código 79004; LORENZETTI ou equivalente	un	2,00	112,01	141,13	282,27
15.19	86909	SINAPI	Tomaira para cozinha de mesa bica móvel Izy, código 1167.C37, DECA, ou equivalente	un	9,00	62,44	103,87	934,67
15.20	86916	SINAPI	Tomaira da parada da uso geral para jardim ou tanque	un	12,00	36,35	45,80	549,61
15.21	86906	SINAPI	Tomaira para lavatório da mesa bica beixa Izy, código 1193.C37, Deca ou equivalente	un	18,00	41,31	52,05	832,81
15.22	86906	SINAPI	Tomaira para lavatório com acionamento por alavanca	un	3,00	41,31	52,05	158,15
15.23	95547	SINAPI	Dispenser Saboneteira Linha Excellance, código 7009, Melhoramentos ou equivalente	un	14,00	53,92	67,94	951,15
15.24	04287/ORSE	ORSE	Dispenser Toalha Linha Excellance, código 7007, Melhoramentos ou equivalente	un	14,00	44,49	56,06	784,80
15.25	03708/ORSE	ORSE	Cabida metálico Izy, código 2080.C37, Deca ou equivalente	un	107,00	84,26	106,17	11.359,93
15.26	12122/ORSE	ORSE	Barra de apoio, Linha conforto, código 2310.C.080.POL, aço inox polido, DECA ou equivalente	un	7,00	109,75	138,29	968,00
15.27	12122/ORSE	ORSE	Barra de apoio, Linha conforto, código 2310.C.070.POL, aço inox polido, DECA ou equivalente	un	5,00	109,75	138,29	691,43
15.28	12122/ORSE	ORSE	Barra de apoio, Linha conforto, código 2310.C.040.POL, aço inox polido, DECA ou equivalente	un	9,00	109,75	138,29	1.244,57
15.29	C4842	SEINFRA	Cadeira articulada para banho, fornecimento e instalação	un	1,00	552,59	696,26	696,26
15.30	74072/3	SINAPI	Barra metálica com pintura cinza para proteção dos aspalhos a chuveiro infantil d=1 1/4"	m	9,70	78,69	99,15	961,75
Subtotal								46.376,41

16			INSTALAÇÃO DE GÁS COMBUSTÍVEL					
16.1	94970	SINAPI	Abrigo para Central da GLP, em concreto	m³	2,44	312,62	393,90	961,12
16.2	85014	SINAPI	Tela metálica para ventilação com requadro em alumínio	m²	0,24	250,81	318,02	75,84
16.3	82688	SINAPI	Tubo de Aço Galvanizado Ø 3/4", inclusiva conexões	m	45,80	25,90	32,63	1.494,64
16.4	C1250	SEINFRA	Envolpe de concreto para proteção de tubo enterrado, espessura 3cm	m	45,80	13,56	17,09	782,52
16.5		MERCADO	Fita anticorrosiva 5cmx30m (2 camadas)	un	4,00	60,05	75,86	302,85
16.6	09846/ORSE	ORSE	Regulador 1º estágio com manômetro	un	1,00	183,30	230,96	230,96
16.7	09846/ORSE	ORSE	Regulador 2º estágio com registro	un	2,00	183,30	230,96	461,92
16.8	95249	SINAPI	Válvula esfera Ø 3/4" NPT 300	un	4,00	69,01	86,95	347,81
16.9	92905	SINAPI	União 3/4" NPT 300	un	3,00	28,59	33,50	100,51
16.10	92694	SINAPI	Niple 3/4" NPT 300	un	6,00	14,55	18,33	110,00
16.11	92692	SINAPI	Niple 1/2" NPT 300	un	4,00	9,03	11,38	45,51
16.12	7337/ORSE	ORSE	Niple 1/4" NPT 300	un	4,00	2,92	3,68	14,72
16.13	6302	SINAPI	Tê redução 3/4"x1/2"	un	1,00	7,70	9,70	9,70

Prefeitura Municipal de Jequié

Ministério da Educação
Fundo Nacional de Desenvolvimento da Educação
Coordenação Geral de Infra-Estrutura - CGEST

Planilha Orçamentária - Projeto Padrão Tipo 2

FNDE Fundo Nacional de Desenvolvimento da Educação

MINISTÉRIO DA EDUCAÇÃO

Obra: Creche Tipo 2 - Residencial Beira Rio - Cidade Nova

Data de preço: julho/2018 com desoneração

Unidade federativa: Jequié-Ba

BDI : 26,0%

Planilha Orçamentária

			Edificação principal do Proinfância 2						
--	--	--	---------------------------------------	--	--	--	--	--	--

ITEM	CÓDIGO	FONTE	DESCRIÇÃO DOS SERVIÇOS	UN.	QUANT.	CUSTO (R\$)	PREÇO (R\$)	VALOR (R\$)
16.14	10888/ORSE	ORSE	Redução 1/2" x 1/4"	un	1,00	15,45	19,47	19,47
16.15	1513/ORSE	ORSE	Luva de redução 3/4 x 1/2"	un	2,00	5,31	6,69	13,38
16.16	92826	SINAPI	Luva de redução 1/4" x 1/2"	un	2,00	29,06	36,62	73,23
16.17	92899	SINAPI	Joelho 1/2" NPT 300	un	2,00	12,72	18,03	32,05
16.18	8980/ORSE	ORSE	Manômetro NPT 1/4", 0 a 300 psi	un	1,00	109,94	138,52	138,52
16.19	1520/ORSE	ORSE	Mangueira Flexível	m	2,00	18,35	23,12	46,24
16.20	12224/ORSE	ORSE	Placa de sinalização em PVC, fotoluminescente, "Proibido fumar"	un	1,00	21,66	27,29	27,29
16.21	12224/ORSE	ORSE	Placa de sinalização em PVC, fotoluminescente, "Perigo inflamável"	un	1,00	21,66	27,29	27,29
						Subtotal:		5.315,38

17			SISTEMA DE PROTEÇÃO CONTRA INCÊNDIO					
17.1	72553	SINAPI	Extintor ABC - 8KG	un	6,00	162,69	204,99	1.229,94
17.2	72554	SINAPI	Extintor CO2 - 8KG	un	2,00	550,39	693,49	1.388,98
17.3	94473	SINAPI	Cotovelo 90° galvanizado 2 1/2"	un	7,00	63,73	80,30	582,10
17.4	92352	SINAPI	Cotovelo 45° galvanizado 2 1/2"	un	1,00	87,61	110,39	110,39
17.5	92377	SINAPI	Niple duplo aço galvanizado 2 1/2"	un	2,00	53,14	66,96	133,91
17.6	92357	SINAPI	Tê aço galvanizado 2 1/2"	un	4,00	112,70	142,00	568,01
17.7	92367	SINAPI	Tubo aço galvanizado 65mm - 2 1/2"	un	83,00	66,81	66,45	5.448,28
17.8	01061/ORSE	ORSE	Adaptador em aço PVC para caixa d'água 2 1/2" x 65mm	un	1,00	39,49	49,76	49,76
17.9	01521/ORSE	ORSE	Adaptador storz - rosca interna 2 1/2"	un	3,00	111,83	141,03	423,10
17.10	10444/ORSE	ORSE	Caixa para abrigo de mangueira - 90x80x25 cm	un	2,00	273,35	344,42	688,84
17.11		MERCADO	Chave para conexão da mangueira tipo storz engate rápido - dupla 1 1/2" x 1 1/2"	un	2,00	10,00	12,60	25,20
17.12	10786/ORSE	ORSE	Esguicho 1 1/2" x 18mm tipo jato sólido com engate rápido para mangueira	un	2,00	66,39	83,85	167,30
17.13	71516	SINAPI	Mangueiras de incêndio de nylon - 1 1/2" 16mm	un	2,00	680,00	956,80	1.713,60
17.14	74169/1	SINAPI	Registro globo 2 1/2" 45°	un	3,00	179,51	226,18	878,55
17.15	C0513	SEINFRA	Tampão cego Ø 1 1/2" com corrente tipo Storz e engate rápido	un	3,00	29,51	37,18	111,55
17.16	84798	SINAPI	Tampão ferro fundido para passaro com inscrição "Incêndio" 50X50cm	un	1,00	255,52	321,96	321,96
17.17	94499	SINAPI	Registro bruto de gaveta insultril 2 1/2"	un	5,00	227,91	297,17	1.435,83
17.18	73795/6	SINAPI	Válvula de retenção vertical 2 1/2"	un	3,00	252,94	318,70	956,11
17.19	00966/ORSE	ORSE	União ferro galvanizado Ø 2 1/2" com assento cônico	un	4,00	154,45	194,61	778,43
17.20	07780/ORSE	ORSE	Luminária de emergência de blocos autônomos de LED, com autonomia de 2h	un	36,00	44,01	55,45	1.996,29
17.21	C4649	SEINFRA	Marcação de piso para localização de extintor e hidrante, dimensões 100x100cm	un	10,00	38,73	48,80	488,00
17.22	04061/ORSE	ORSE	Bomba hidráulica 5 cv	un	1,00	3.978,08	5.012,38	5.012,38
17.23	08058/ORSE	ORSE	Central de alarme	un	1,00	283,67	332,22	332,22
17.24	C4042	SEINFRA	Alarme sonoro/visual com acionador manual	un	2,00	224,40	282,74	565,49
17.25	12224/ORSE	ORSE	Placa de sinalização em PVC fotoluminescente, dimensões até 480cm²	un	32,00	21,66	27,29	873,33
						Subtotal:		28.055,53

18			INSTALAÇÃO ELÉTRICA - 220V					
18.1			CENTRO DE DISTRIBUIÇÃO					
18.1.1	12240/ORSE	ORSE	Quadro de Distribuição de embutir, completo, (para 12 disjuntores monopolar, com barramento para as fases, neutro e para proteção, metálico, pintura eletrostática epóxi cor bege, c/ porta, trinco e acessórios)	un	1,00	194,12	244,59	244,59
18.1.2	74131/4	SINAPI	Quadro de Distribuição de embutir, completo, (para 18 disjuntores monopolar, com barramento para as fases, neutro e para proteção, metálico, pintura eletrostática epóxi cor bege, c/ porta, trinco e acessórios)	un	2,00	285,39	369,59	719,18
18.1.3	74131/5	SINAPI	Quadro de Distribuição de embutir, completo, (para 24 disjuntores monopolar, com barramento para as fases, neutro e para proteção, metálico, pintura eletrostática epóxi cor bege, c/ porta, trinco e acessórios)	un	3,00	332,36	418,80	1.256,40
18.1.4	04527/ORSE	ORSE	Quadro de medição - fornecimento e instalação	un	1,00	558,96	704,29	704,29
18.2			DISJUNTORES					
18.2.1	74130/1	SINAPI	Disjuntor unipolar termomagnético 10A	un	66,00	13,20	16,63	1.097,71
18.2.2	74130/1	SINAPI	Disjuntor unipolar termomagnético 13A	un	3,00	13,20	16,63	49,90
18.2.3	74130/1	SINAPI	Disjuntor unipolar termomagnético 16A	un	2,00	13,20	16,63	33,26
18.2.4	74130/1	SINAPI	Disjuntor unipolar termomagnético 20A	un	16,00	13,20	16,63	266,11
18.2.5	74130/2	SINAPI	Disjuntor unipolar termomagnético 32A	un	4,00	20,45	25,77	103,07
18.2.6	74130/2	SINAPI	Disjuntor unipolar termomagnético 40A	un	1,00	20,45	25,77	25,77
18.2.7	74130/4	SINAPI	Disjuntor tripolar termomagnético 16A	un	2,00	86,09	108,47	216,95
18.2.8	74130/4	SINAPI	Disjuntor tripolar termomagnético 32A	un	4,00	68,09	108,47	433,89
18.2.9	74130/4	SINAPI	Disjuntor tripolar termomagnético 40A	un	2,00	86,09	108,47	216,95
18.2.10	74130/4	SINAPI	Disjuntor tripolar termomagnético 50A	un	2,00	88,09	108,47	216,95
18.2.11	74130/5	SINAPI	Disjuntor tripolar termomagnético 63A	un	2,00	88,09	108,47	216,95
18.2.12	74130/7	SINAPI	Disjuntor tripolar termomagnético 225A	un	2,00	858,07	1.081,17	2.162,34
18.2.13	C4530	SEINFRA	Interruptor bipolar DR - 25A	un	1,00	138,98	175,11	175,11

Prefeitura Municipal de Jequié

Ministério da Educação
Fundo Nacional de Desenvolvimento da Educação
Coordenação Geral de Infra-Estrutura - CGEST

Planilha Orçamentária - Projeto Padrão Tipo 2

FNDE Fundo Nacional de Desenvolvimento da Educação

MINISTÉRIO DA EDUCAÇÃO

Obra: Creche Tipo 2 - Residencial Belra Rio - Cidade Nova

Data de preço: julho/2018 com desoneração

Unidade federativa: Jequié-Ba

BDI : 26,0%

Planilha Orçamentária

			Edificação principal do Proinfância 2						
--	--	--	---------------------------------------	--	--	--	--	--	--

ITEM	CÓDIGO	FONTE	DESCRIÇÃO DOS SERVIÇOS	UN	QUANT	CUSTO (R\$)	PREÇO (R\$)	VALOR (R\$)
18.2.14	C4531	SEINFRA	Interruptor bipolar DR -63A	un	2,00	237,33	299,04	598,07
18.2.15	C4531	SEINFRA	Interruptor bipolar DR -40A	un	3,00	237,33	299,04	897,11
18.2.16	C4562	SEINFRA	Dispositivo de proteção contra surto - 175V - 40KA	un	24,00	119,10	150,07	3.601,56
18.2.17	C4562	SEINFRA	Dispositivo de proteção contra surto - 175V - 80KA	un	8,00	119,10	150,07	1.200,53
18.3			ELETRODUTOS E ACESSÓRIOS					
18.3.1	91834	SINAPI	Eletroduto PVC flexível corrugado reforçado, Ø25mm (DN 3/4"), inclusive conexões	m	408,30	6,15	7,75	3.163,92
18.3.2	91836	SINAPI	Eletroduto PVC flexível corrugado reforçado, Ø32mm (DN 1"), inclusive conexões	m	174,40	7,94	10,00	1.744,77
18.3.3	93008	SINAPI	Eletroduto PVC rígido roscável, Ø50mm (DN 1 1/2"), inclusive conexões	m	334,90	10,56	13,31	4.456,05
18.3.4	93009	SINAPI	Eletroduto PVC rígido roscável, Ø60mm (DN 2"), inclusive conexões	m	10,20	15,34	19,33	197,15
18.3.5	93011	SINAPI	Eletroduto PVC rígido roscável, Ø85mm (DN 3"), inclusive conexões	m	40,00	25,75	32,45	1.297,80
18.3.8	95745	SINAPI	Eletroduto aço galvanizado, Ø25mm (DN 3/4"), inclusive conexões	m	29,80	15,38	19,35	576,74
18.3.7	83446	SINAPI	Caixa de passagem 30x30cm em alvenaria com tampa de ferro fundido tipo leve	un	11,00	142,01	178,93	1.968,28
18.3.8	91940	SINAPI	Caixa de Passagem PVC 4x2" - fornecimento e instalação	un	170,00	10,88	13,46	2.287,68
18.3.9	91937	SINAPI	Caixa de passagem PVC octogonal 3" - fornecimento e instalação	un	100,00	7,78	9,80	980,28
18.4			CABOS E FIOS (CONDUTORES)					
18.4.1	91926	SINAPI	Condutor de cobre unipolar, isolamento em PVC/70°C, camada de proteção em PVC, não propagador de chamas, classe de tensão 750V, encordoamento classe 5, flexível, com a seguinte seção nominal: #2,5 mm²	m	5.871,30	2,11	2,66	15.809,44
18.4.2	91926	SINAPI	Condutor de cobre unipolar, isolamento em PVC/70°C, camada de proteção em PVC, não propagador de chamas, classe de tensão 750V, encordoamento classe 5, flexível, com a seguinte seção nominal: #4 mm²	m	253,90	3,63	4,57	1.161,29
18.4.3	91930	SINAPI	Condutor de cobre unipolar, isolamento em PVC/70°C, camada de proteção em PVC, não propagador de chamas, classe de tensão 750V, encordoamento classe 5, flexível, com a seguinte seção nominal: #6 mm²	m	1.472,40	4,93	6,21	9.146,25
18.4.4	91934	SINAPI	Condutor de cobre unipolar, isolamento em PVC/70°C, camada de proteção em PVC, não propagador de chamas, classe de tensão 750V, encordoamento classe 5, flexível, com a seguinte seção nominal: #18 mm²	m	34,50	12,21	15,38	530,77
18.4.5	92983	SINAPI	Condutor de cobre unipolar, isolamento em PVC/70°C, camada de proteção em PVC, não propagador de chamas, classe de tensão 750V, encordoamento classe 5, flexível, com a seguinte seção nominal: #25 mm²	m	58,30	13,36	16,83	881,40
18.4.6	92985	SINAPI	Condutor de cobre unipolar, isolamento em PVC/70°C, camada de proteção em PVC, não propagador de chamas, classe de tensão 750V, encordoamento classe 5, flexível, com a seguinte seção nominal: #35 mm²	m	88,80	17,82	22,45	1.989,35
18.4.7	92989	SINAPI	Condutor de cobre unipolar, isolamento em PVC/70°C, camada de proteção em PVC, não propagador de chamas, classe de tensão 750V, encordoamento classe 5, flexível, com a seguinte seção nominal: #70 mm²	m	282,60	35,14	44,28	12.521,37
18.4.8	92991	SINAPI	Condutor de cobre unipolar, isolamento em PVC/70°C, camada de proteção em PVC, não propagador de chamas, classe de tensão 750V, encordoamento classe 5, flexível, com a seguinte seção nominal: #95 mm²	m	40,00	45,71	57,59	2.303,78
18.4.9	92995	SINAPI	Condutor de cobre unipolar, isolamento em PVC/70°C, camada de proteção em PVC, não propagador de chamas, classe de tensão 750V, encordoamento classe 5, flexível, com a seguinte seção nominal: #150 mm²	m	159,80	67,60	85,18	13.811,12
18.5			ELETRODUTOS CALHAS					
18.5.1	C1154	SEINFRA	Eletrocalha lisa tipo U 150x75mm com tampa, inclusive conexões	m	75,20	99,87	125,64	9.462,88
18.6			ILUMINAÇÃO E TOMADAS					
18.6.1	91996	SINAPI	Tomada universal, 10A, cor branca, completa	un	95,00	23,31	29,37	2.790,21
18.6.2	81997	SINAPI	Tomada universal, 20A, cor branca, completa	un	23,00	25,07	31,59	726,53
18.6.3	92002	SINAPI	Tomada dupla 10A, completa	un	3,00	33,20	41,83	125,50
18.6.4	92023	SINAPI	Interruptor 1 tecla simples e tomada	un	34,00	34,89	43,71	1.486,12
18.6.5	91953	SINAPI	Interruptor 1 tecla simples	un	3,00	19,58	24,87	74,01
18.6.8	92027	SINAPI	Interruptor 2 teclas simples a tomada	un	2,00	48,11	58,10	116,20
18.6.7	91967	SINAPI	Interruptor 3 teclas simples	un	1,00	42,43	53,46	53,46
18.6.6	91996	SINAPI	Módulo de saída de fio (para chuveiro)	un	10,00	23,31	29,37	293,71
18.6.9	73953/8	SINAPI	Luminárias sobrepor 2x36W completa	un	8,00	141,42	178,18	1.425,51
18.6.10	C1861	SEINFRA	Luminárias embutir 2x18W completa	un	11,00	97,05	122,28	1.345,11
18.6.11	C1838	SEINFRA	Luminárias embutir 2x38W completa	un	58,00	125,48	158,10	8.853,87
18.6.12	C4540	SEINFRA	Luminária com aletas embutir 2x38 completa	un	25,00	128,68	162,14	4.053,42
18.6.13	C4412	SEINFRA	Luminária de piso, com lâmpada vapor metálico 70W	un	9,00	171,74	196,39	1.947,53
18.6.14	C2045	SEINFRA	Projeto de lâmpada de vapor metálico 150W	un	4,00	341,05	429,72	1.718,89
18.6.15	C2045	SEINFRA	Projeto de lâmpada de vapor metálico 250W	un	1,00	341,05	429,72	429,72
18.6.16	C4948	SEINFRA	Arendelas de sobrepor com 1 lâmpada fluorescente compacta de 80W	un	8,00	68,81	86,45	891,59
Subtotal								124.558,35

19			INSTALAÇÕES DE CLIMATIZAÇÃO					
19.1	89446	SINAPI	Tubo PVC soldável Ø 25 mm, inclusive conexões	m	83,90	3,45	4,35	277,77
19.2	89485	SINAPI	Joelho 45 - 25mm, fornecimento e instalação	un	12,00	3,91	4,93	59,12
19.3	89868	SINAPI	Joelho 90 - 25mm, fornecimento e instalação	un	14,00	3,81	4,80	87,21
19.4	89889	SINAPI	Tê 25mm, fornecimento e instalação	un	3,00	8,01	7,57	22,72
Subtotal								428,82

Prefeitura Municipal de Jequié

Ministério da Educação
Fundo Nacional de Desenvolvimento da Educação
Coordenação Geral de Infra-Estrutura - CGEST
Planilha Orçamentária - Projeto Padrão Tipo 2

FNDE Fundo Nacional de Desenvolvimento da Educação

MINISTÉRIO DA EDUCAÇÃO

Obra: Creche Tipo 2 - Residencial Beira Rio - Cidade Nova

Data de preço: julho/2018 com desoneração

Unidade federativa: Jequié-Ba

BDI : 26,0%

Planilha Orçamentária

			Edificação principal do Proinfância 2						
--	--	--	---------------------------------------	--	--	--	--	--	--

ITEM	CÓDIGO	FONTE	DESCRIÇÃO DOS SERVIÇOS	UN.	QUANT.	CUSTO (R\$)	PREÇO (R\$)	VALOR (R\$)
------	--------	-------	------------------------	-----	--------	-------------	-------------	-------------

20			INSTALAÇÕES DE REDE ESTRUTURADA					
20.1			EQUIPAMENTOS PASSIVOS					
20.1.1	C3766	SEINFRA	Patch Panel 19" - 24 portas. Categoria 6	un	3,00	528,80	666,29	1.996,86
20.1.2	03320/ORSE	ORSE	Switch de 48 portas	un	1,00	995,48	1.254,30	1.254,30
20.1.3	01089/ORSE	ORSE	Guias de cabos simples	un	2,00	18,82	23,71	47,43
20.1.4	01089/ORSE	ORSE	Guia de Cabos Vertical, fechado	un	1,00	18,82	23,71	23,71
20.1.5	01089/ORSE	ORSE	Guia de Cabos Vertical	un	2,00	18,82	23,71	47,43
20.1.6	01089/ORSE	ORSE	Guia de Cabos Superior, fechado	un	1,00	18,82	23,71	23,71
20.1.7	C4568	SEINFRA	Anel organizador de cabos	un	2,00	43,22	54,46	108,81
20.1.8	C4567	SEINFRA	Bandeja deslizante perfurada	un	2,00	52,85	66,72	133,43
20.1.8	08943/ORSE	ORSE	Mini-rack de parede 19" x 5u x 450mm	un	1,00	367,80	463,55	463,55
20.1.10		MERCADO	Access Point Wireless 2.4 GHz - 300Mbps - fornecimento e instalação	un	2,00	167,40	210,92	421,85
20.2			CABOS EM PAR TRANÇADOS					
20.2.1	C4533	SEINFRA	Cabo UTP -6 (24AWG)	m	578,35	9,51	11,98	8.830,14
20.2.2	C0544	SEINFRA	Cabo coaxial	m	113,00	8,58	10,81	1.221,82
20.2.3	C4526	SEINFRA	Cabos de conexões - Patch cord categoria 6 - 2,5 metros	un	19,00	16,25	20,48	388,03
20.3			TOMADAS					
20.3.1	72337	SINAPI	Tomada de embutir RJ-45 com 1 módulo	un	19,00	22,80	28,85	548,23
20.3.2	03868/ORSE	ORSE	Tomada completa TV/SAT	un	8,00	8,20	10,33	82,88
20.3.3		MERCADO	Conector emenda para cabo coaxial	un	10,00	3,00	3,78	37,80
20.4			CAIXAS E ACESSÓRIOS					
20.4.1	83446	SINAPI	Caixa de passagem em alvenaria 30x30x30 com tampa de ferro fundido	un	4,00	142,01	178,83	715,73
20.4.2	81940	SINAPI	Caixa de passagem PVC 4x2" - fornecimento e instalação	un	27,00	10,68	13,46	363,33
20.5			ELETRODUTOS E ACESSÓRIOS					
20.5.1	91848	SINAPI	Eletroduto PVC flexível 1", inclusive conexões	m	70,40	7,94	10,00	704,31
20.5.2	91834	SINAPI	Eletroduto PVC flexível 3/4", inclusive conexões	m	112,05	8,15	7,75	888,28
20.5.3	81868	SINAPI	Eletroduto PVC rígido roscável 1.1/4", inclusive conexões	m	4,80	11,04	13,81	66,77
20.5.4	C1158	SEINFRA	Eletrocalha lisa com tampa 100 x 50 mm, inclusive conexões	m	51,85	57,73	72,74	3.757,01
Subtotal								20.208,09

21			SISTEMA DE EXAUSTÃO MECÂNICA					
21.1	00803/ORSE	ORSE	Coifa de Centro em Aço Inox de 1200x800cm COM EXAUSTOR	un	1,00	1.711,00	2.155,86	2.155,86
21.2		MERCADO	Duto de ligação	m	3,20	16,00	20,18	64,51
21.3		MERCADO	Chaminé em aço galvanizado	un	1,00	48,00	60,48	60,48
Subtotal								2.280,85

22			SISTEMA DE PROTEÇÃO CONTRA DESCARGAS ATMOSFÉRICAS (SPDA)					
22.1	6	CPU	Para-raios tipo Franklin em aço inox 3 pontas em haste de 3 m. x 1.1/2" tipo simples	m	3,00	54,13	88,20	264,81
22.2	7	CPU	Vergalhão CA - 25 # 10 mm2	m	108,80	4,78	6,02	654,06
22.3	73782/2	SINAPI	Conector mini-gar em bronze estanhado	un	10,00	31,42	38,58	395,88
22.4	11845/ORSE	ORSE	Abraçadeira-guia reforçada 2"	un	4,00	6,82	6,72	34,88
22.5	72262	SINAPI	Clips galvanizado	un	33,00	13,82	17,41	574,64
22.6	09051/ORSE	ORSE	Caixa de equalização de potências 200x200mm em aço com barramento, espessura 8 mm	un	1,00	224,32	282,64	282,64
22.7	79480	SINAPI	Escavação da vata para aterramento	m²	26,18	2,17	2,73	71,58
22.8	96965	SINAPI	Haste tipo cooperwald 5/8" x 2,40m.	un	11,00	42,52	53,58	588,33
22.9	72251	SINAPI	Cabo de cobre nu 16 mm²	m	25,00	11,31	14,25	356,27
22.10	72253	SINAPI	Cabo de cobre nu 35mm²	m	10,00	21,72	27,37	273,67
22.11	72254	SINAPI	Cabo de cobre nu 50mm²	m	174,50	30,80	38,83	8.799,98
22.12	88111	SINAPI	Caixa de inspeção, PVC de 12", com tampa de ferro fundido, conforme detalhe no projeto	un	11,00	18,51	24,58	270,41
Subtotal								10.501,97

23			SERVIÇOS COMPLEMENTARES					
23.1			GERAIS					
23.1.1	C0664	SEINFRA	Conjunto de mastros para bandeiras em tubo ferro galvanizado telescópico (alt= 7m (3mx2" + 4mx1 1/2")	un	1,00	2.315,21	2.917,16	2.917,16
23.1.2	C4065	SEINFRA	Bancada em granito cinza andorinha - espessura 2cm, conforme projeto	m²	42,98	290,40	365,80	15.719,24
23.1.3	C4065	SEINFRA	Prateleira, acabamentos em granito cinza andorinha - espessura 2cm, conforme projeto	m²	28,68	290,40	365,90	8.639,18
23.1.4	C2910	SEINFRA	Prateleiras e escaninhos em mdf	m²	30,15	129,75	163,49	4.929,07
23.1.5	C0361	SEINFRA	Bancos de concreto	m²	9,32	142,76	178,88	1.676,46

Prefeitura Municipal de Jequié

Ministério da Educação
Fundo Nacional de Desenvolvimento de Educação
Coordenação Geral da Infra-Estrutura - CGEST

Planilha Orçamentária - Projeto Padrão Tipo 2

FNDE Fundo Nacional de Desenvolvimento de Educação

MINISTÉRIO DA EDUCAÇÃO

Obra: Creche Tipo 2 - Residencial Belra Rio - Cidade Nova

Data de preço: julho/2018 com desoneração

Unidade federativa: Jequié-Ba

BDI : 26,0%

Planilha Orçamentária

			Edificação principal do Proinfância 2						
--	--	--	---------------------------------------	--	--	--	--	--	--

ITEM	CÓDIGO	FONTE	DESCRIÇÃO DOS SERVIÇOS	UN.	QUANT.	CUSTO (R\$)	PREÇO (R\$)	VALOR (R\$)
23.1.6	C1869	SEINFRA	Peltoni em granito cinza, largura=17,00cm espessura variável e pingadeira	m	79,65	55,96	70,51	5.616,09
23.1.7	86958	SINAPI	Mão francesa metálica para apoio das prateleiras e bancadas	un	148,00	29,61	37,31	5.521,87
23.1.8	C4622	SEINFRA	Fita adesiva antiderrapante 50mm para degraus dos banheiros	un	1,00	38,26	48,21	48,21
23.2			CAIXA D'ÁGUA - 15.000L		-	-	-	-
23.2.1	03548/ORSE	ORSE	Alça de içamento	un	2,00	11,08	13,96	27,92
23.2.2	12012/ORSE	ORSE	Suporte de luz piloto	un	1,00	103,85	130,85	130,85
23.2.3	11844/ORSE	ORSE	Suporte para cinto de segurança	un	1,00	10,09	12,71	12,71
23.2.4	2054/ORSE	ORSE	Suporte para Pára-raio	un	1,00	4,81	6,08	6,08
23.2.5	73865	SINAPI	Escada interna e externa tipo marinho, inclusive pintura	m	9,00	58,54	73,76	663,84
23.2.6	84663	SINAPI	Guarda corpo de 1,0m de altura	m	4,99	105,71	133,19	664,64
23.2.7	40424	SINAPI	Chapa de aço carbono de alta resistência a corrosão e de qualidade estrutural e solda interna e externa, para confecção do reservatório conforme projeto	kg	1.028,08	3,08	3,68	3.989,77
23.2.8		MERCADO	Sistema de ancoragem com 6 nichos, conforme projeto	un	1,00	339,99	428,39	428,39
23.2.9	C1520	SEINFRA	Preparo de superfície: jateamento abrasivo ao metal branco (interno e externo), padrão AS 3.	m²	101,80	56,26	70,89	7.218,36
23.2.10	79460	SINAPI	Acabamento interno: duas demãos de espessura seca de primer Epóxi	m²	50,90	43,28	54,53	2.775,72
23.2.11	79460	SINAPI	Acabamento externo: uma demão de espessura seca de primer Epóxi	m²	52,88	43,28	54,53	2.883,69
23.2.12	C4409	SEINFRA	Pintura Externa: uma demão de poliuretano na cor amarelo	m²	50,90	10,46	13,18	670,84
Subtotal								65.737,87

24			SERVIÇOS FINAIS					
24.1	9537	SINAPI	Limpeza de obra	m²	891,88	2,10	2,85	2.359,39
24.2	74209/1	SINAPI	Placa de inauguração em chepe de aço galvanizado 0,47x0,57m	m²	0,27	283,22	356,88	96,35
Subtotal								2.455,74

Valor TOTAL com BDI								1.423.452,67
---------------------	--	--	--	--	--	--	--	--------------


1 - Esta planilha orçamentária refere-se ao projeto básico do Programa Proinfância. Os quantitativos são estimados com o objetivo de estabelecer um valor de referência. O orçamento final deverá ser realizado pelo ente federado, com base no projeto executivo. Considere-se projeto executivo aquele cuja elaboração se dá ao final do estabelecimento das fundações adequadas ao solo do local onde o projeto será edificado, bem como outros ajustes que se fizerem necessários.

2 - Este orçamento de projeto básico está em conformidade com o disposto na Resolução do CONFEA nº 361 de 10 de dezembro de 1991, alínea f.


3 - Após a elaboração da nova planilha orçamentária, baseada no projeto executivo, e ART correspondente deverá ser emitida.


Isaac Santos Guerra
Engenheiro Civil - CREA-BA 41260
Dec. 12659 de 10/09/2012
Prefeitura Municipal de Jequié

Prefeitura Municipal de Jequié

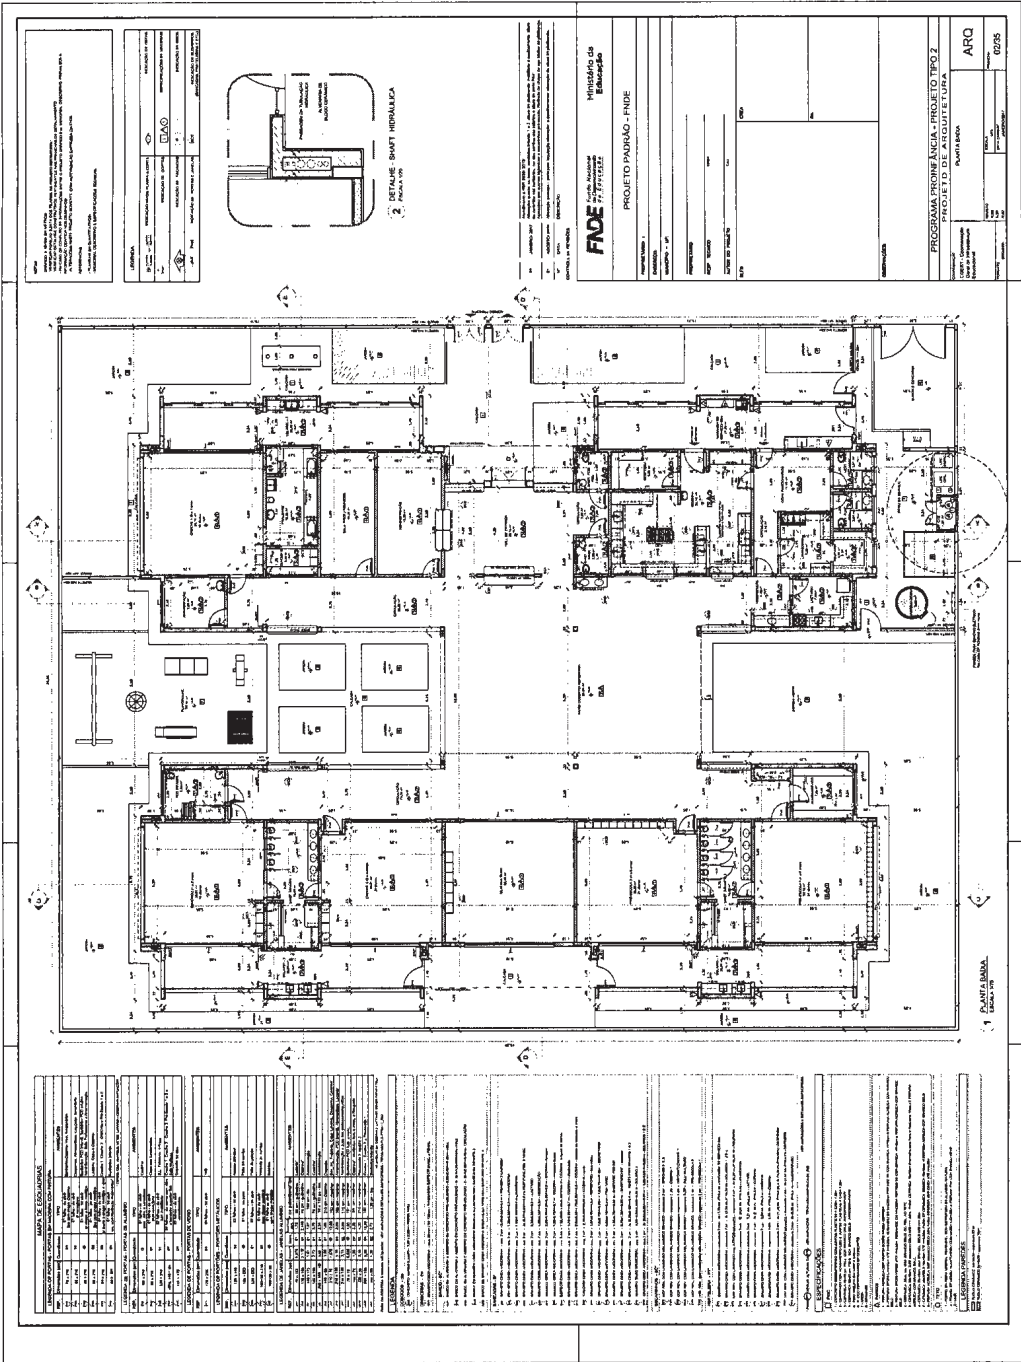

Prefeitura Municipal de Jequié

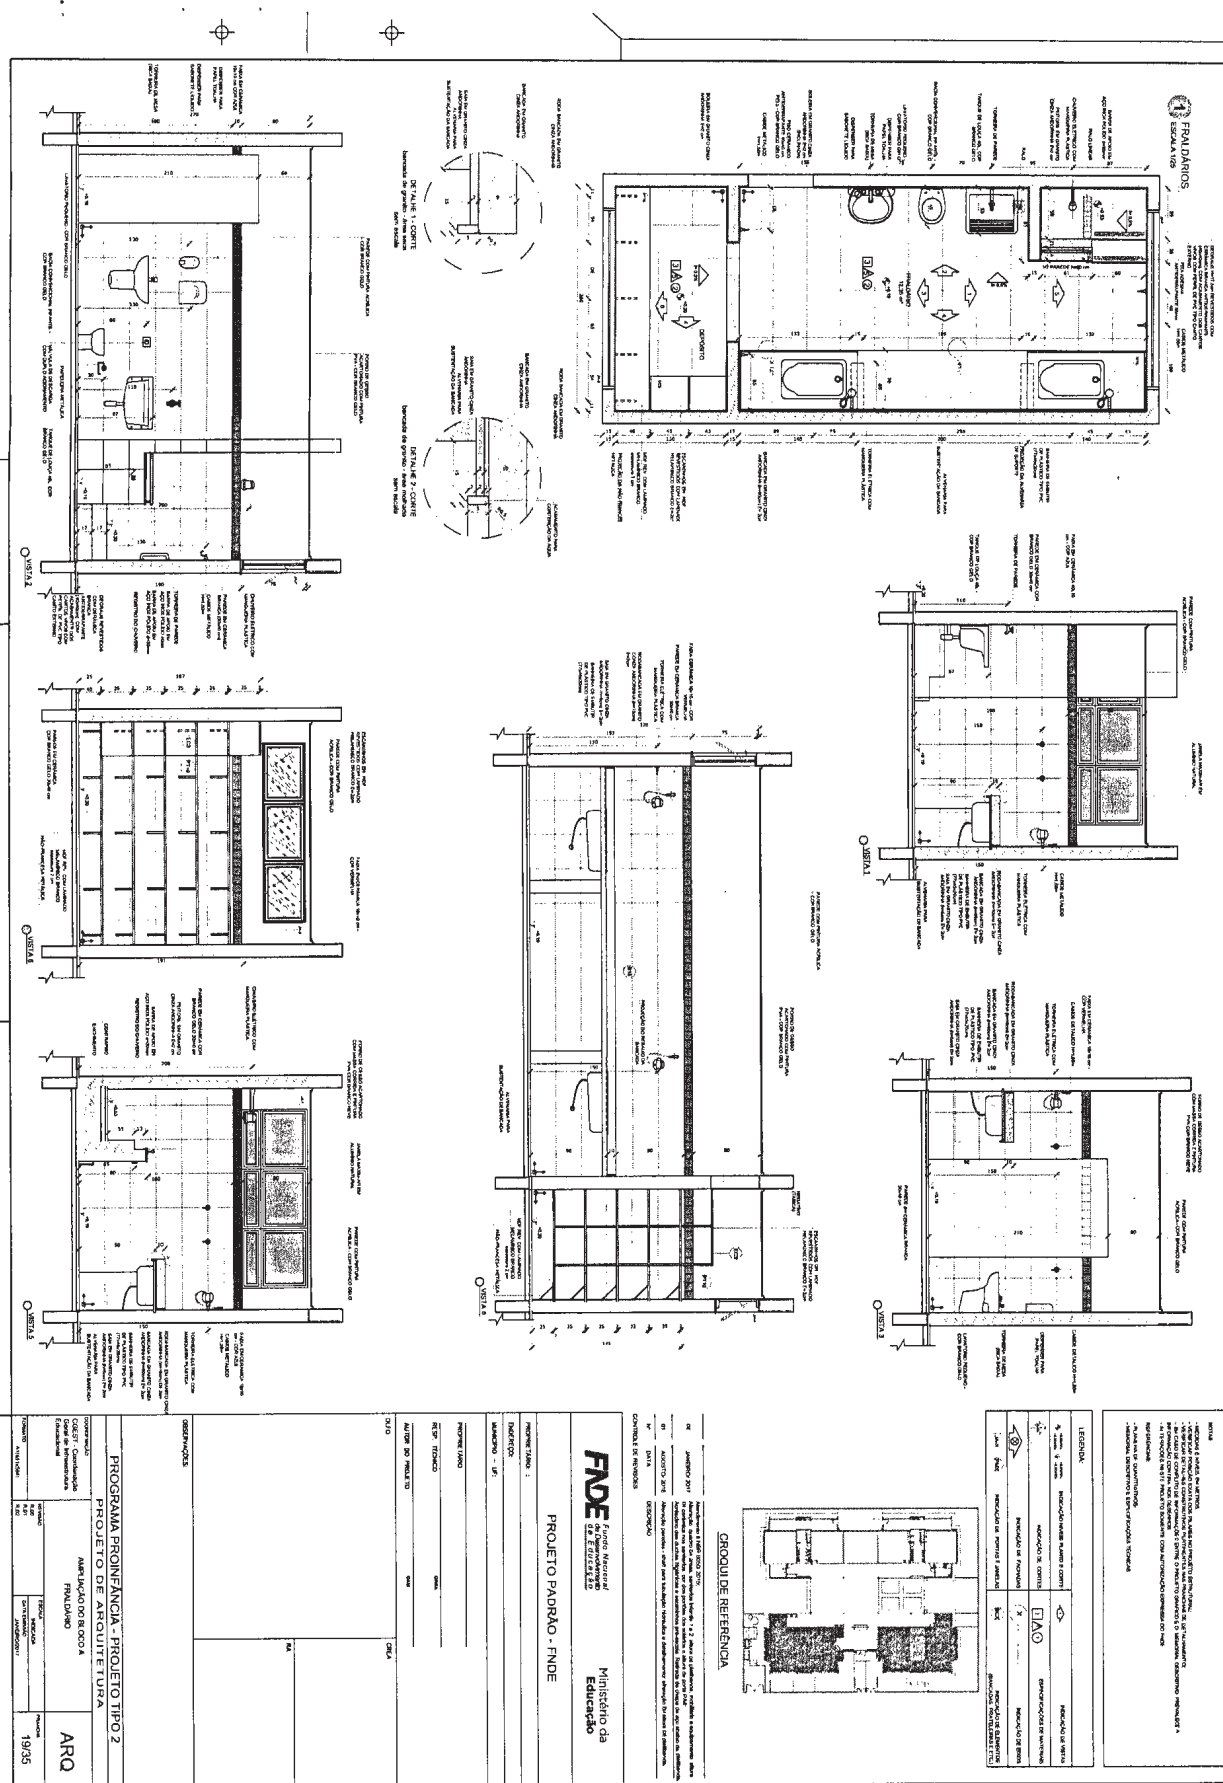

Prefeitura Municipal de Jequié

LACTÁRIO E HIGIENIZAÇÃO
ESCALA 1/25

SANITÁRIO PCD FEM. E MASC.
ESCALA 1/25

ESCALA 1/25

Prefeitura Municipal de Jequié

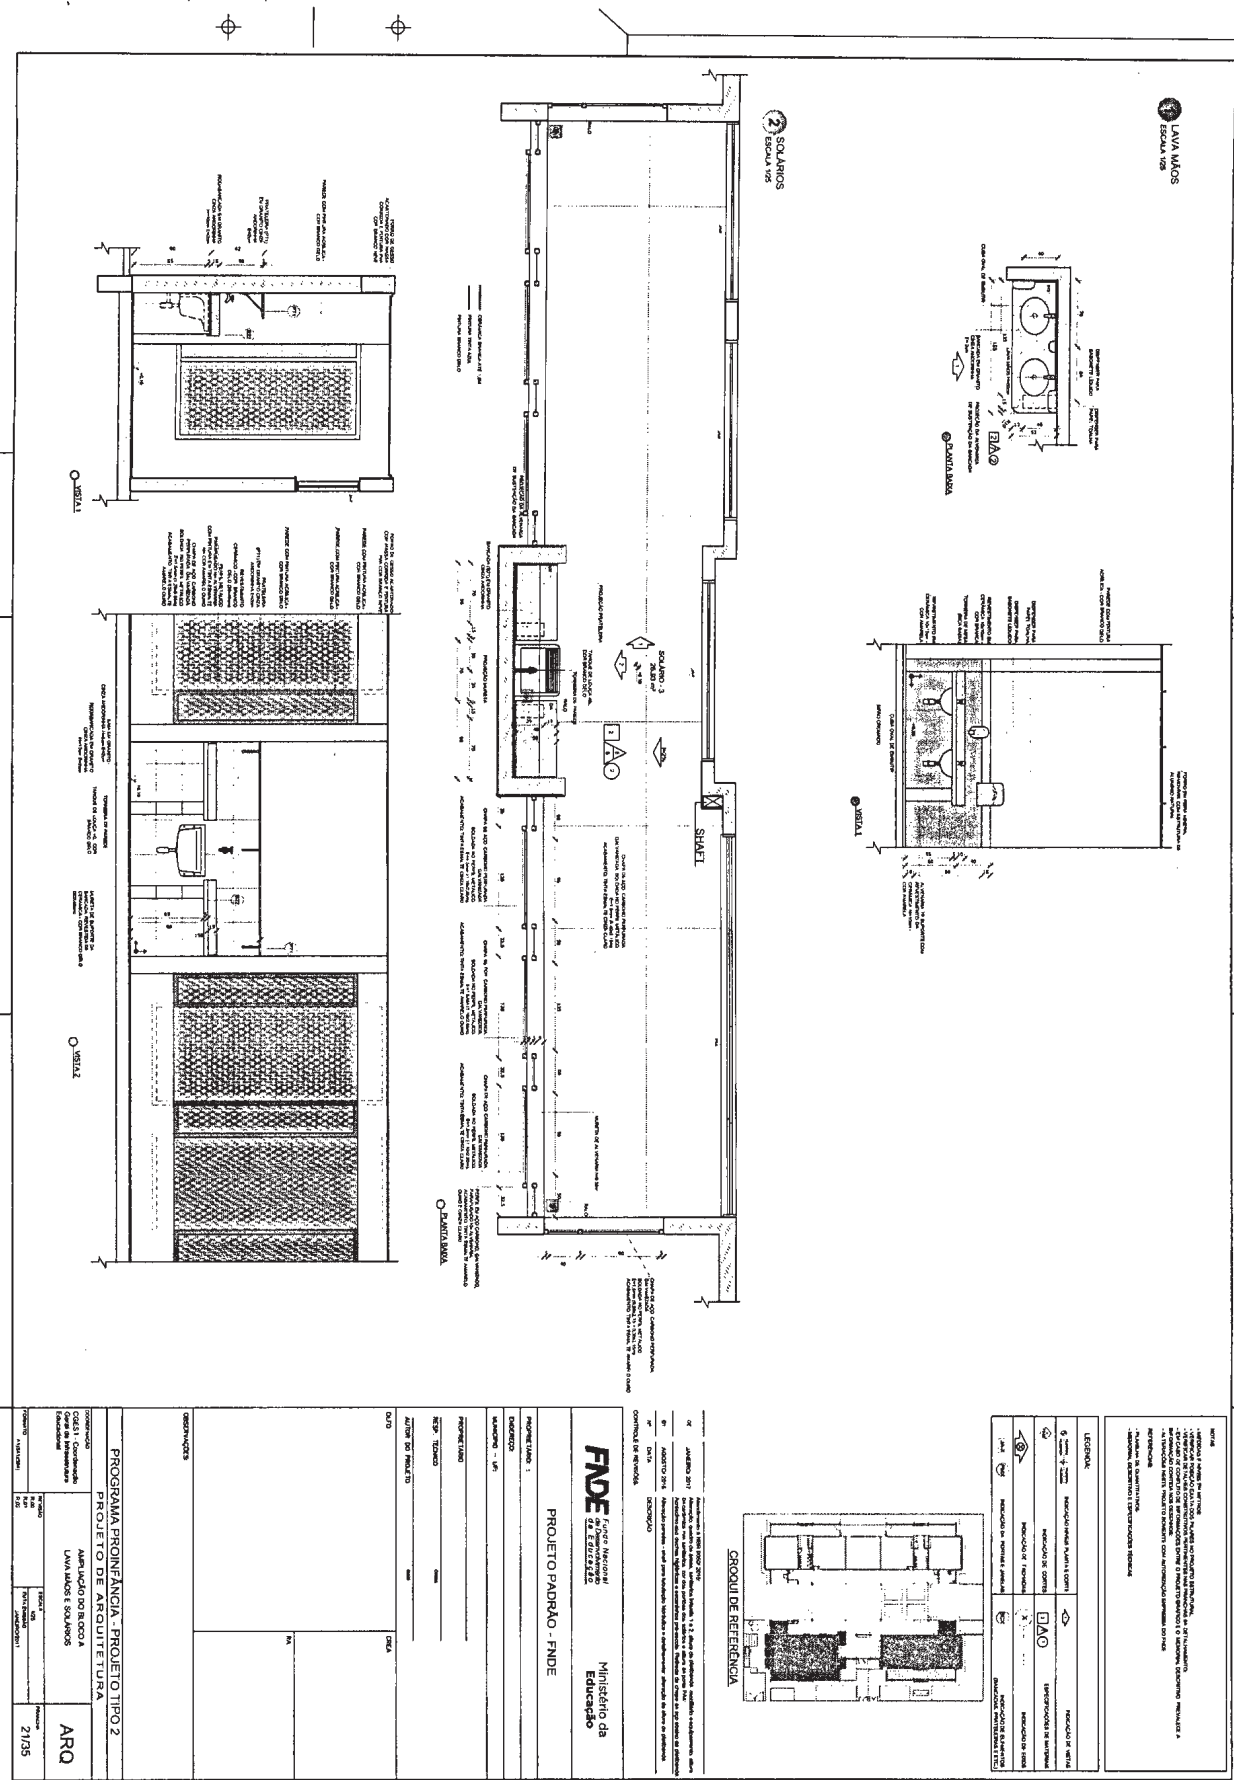

Prefeitura Municipal de Jequié

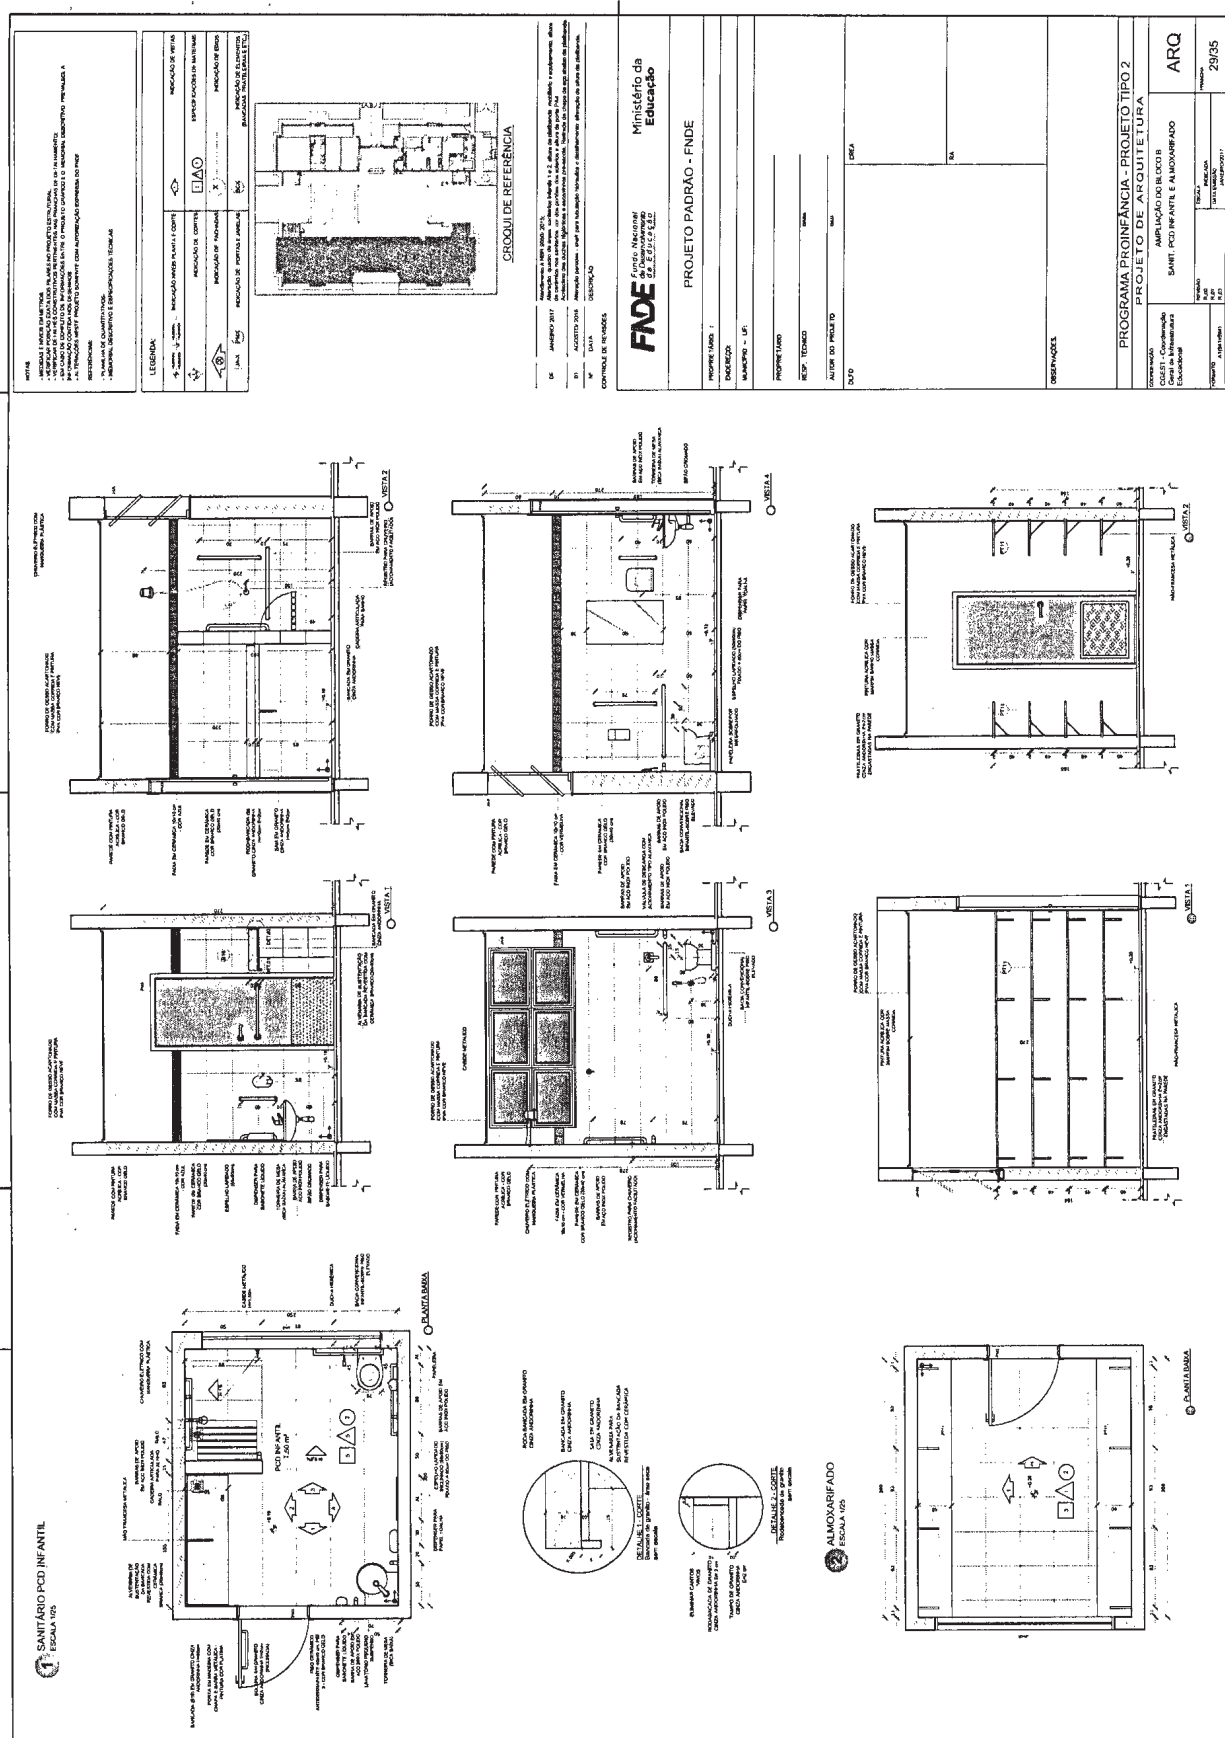


Prefeitura Municipal de Jequié

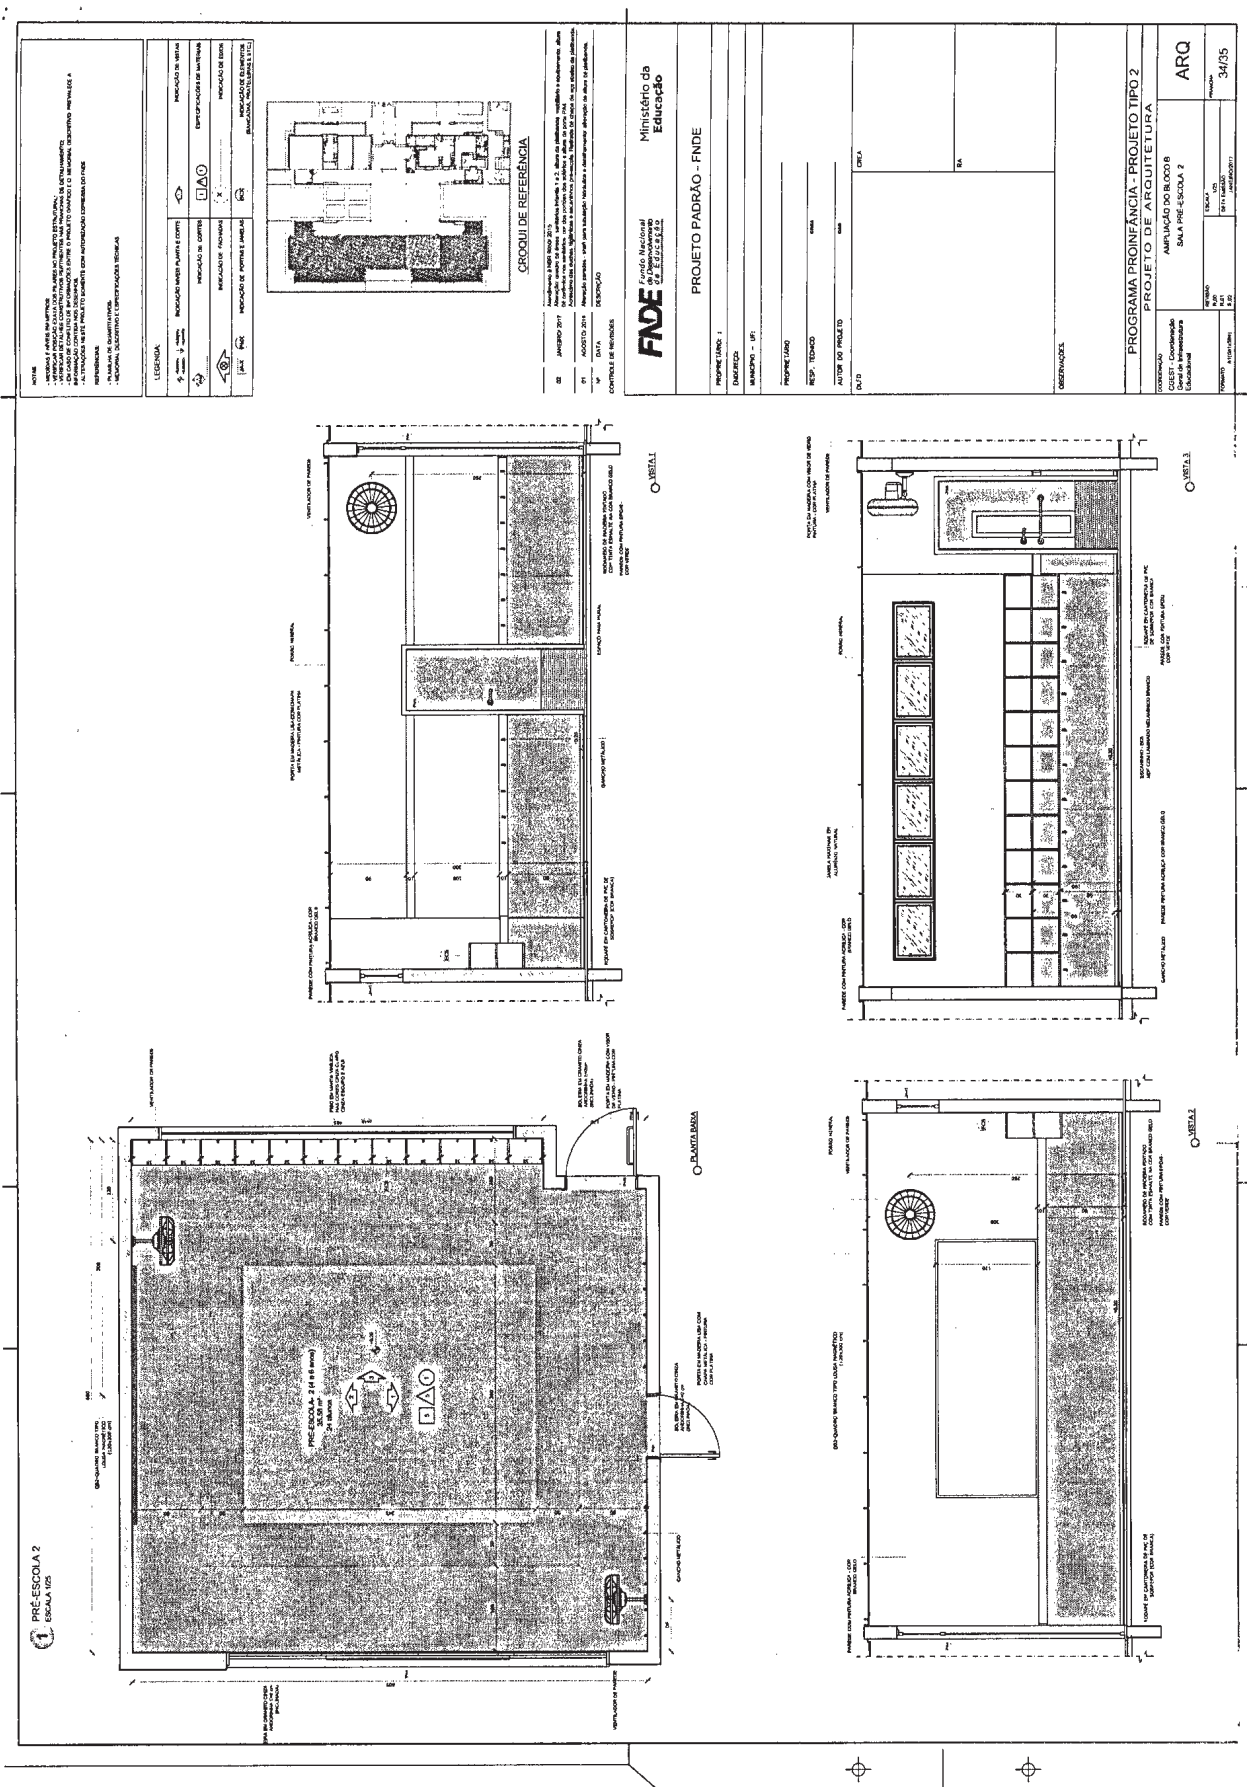

[illegible]

Prefeitura Municipal de Jequié

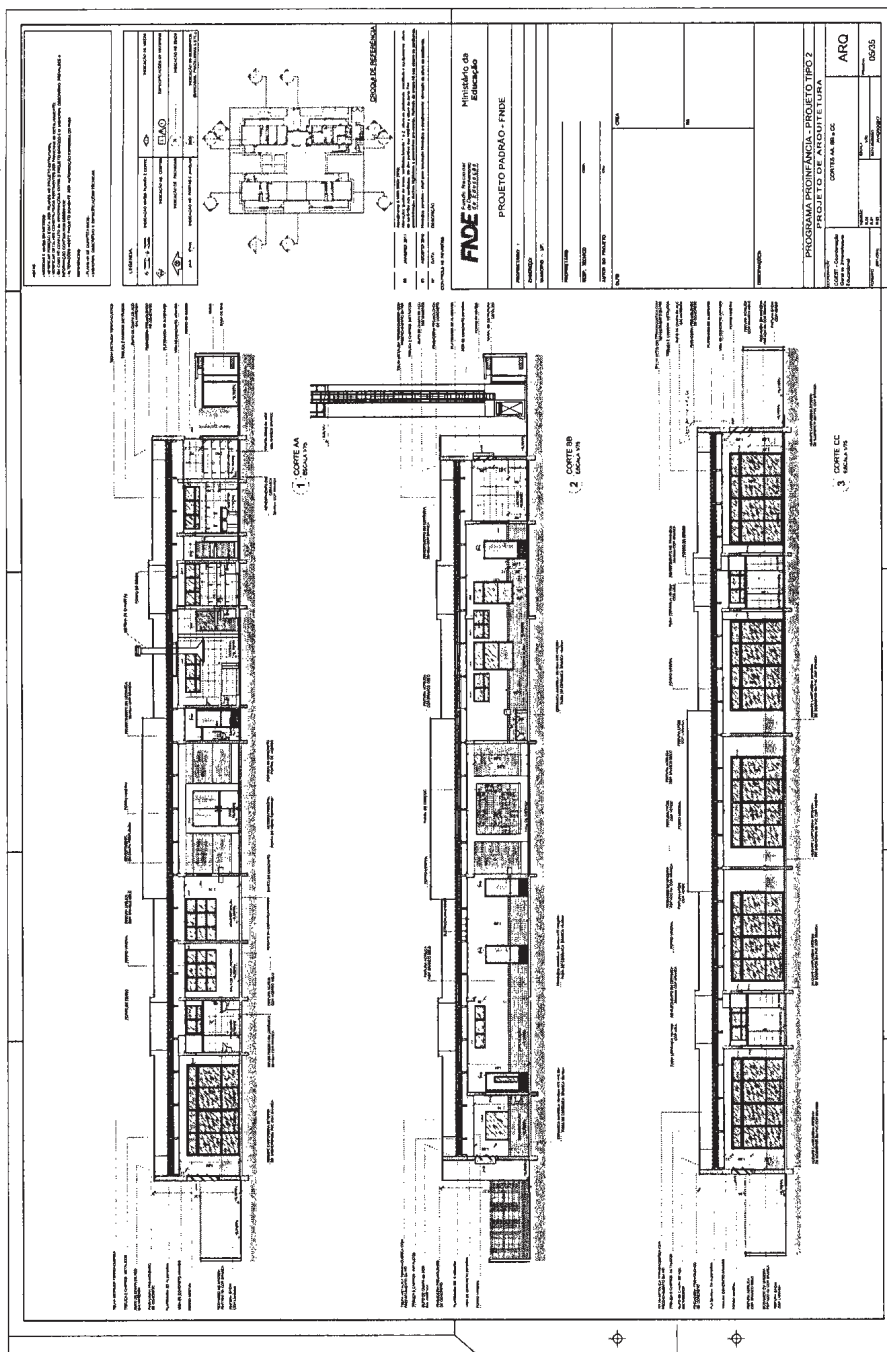

Prefeitura Municipal de Jequié

[illegible]

1. ELEVATION OF THE BUILDING (FACADA DA ALMOXARFARIA)

2. SECTION OF THE BUILDING (CORTA A-B)

3. SECTION OF THE BUILDING (CORTA C-D)

4. SECTION OF THE BUILDING (CORTA E-F)

5. DETAIL OF THE GUARD-CORPO METALICO (DETALHE DO GUARD-CORPO METALICO)

[illegible]

Prefeitura Municipal de Jequié



Praça Duque de Caxias | S/N | Jequiezinho | Jequié-Ba

www.pmjequie.ba.ipmbrasil.org.br

Este documento foi assinado digitalmente por SERASA Experian
322187229FD17EAA68B861CBA13FF678

Prefeitura Municipal de Jequié



Praça Duque de Caxias | S/N | Jequiezinho | Jequié-Ba

www.pmjequie.ba.ipmbrasil.org.br

Este documento foi assinado digitalmente por SERASA Experian
322187229FD17EAA68B861CBA13FF678

Prefeitura Municipal de Jequié



Ministério da Educação
Fundo Nacional de Desenvolvimento da Educação
Coordenação Geral de Infra-Estrutura - CGEST



MEMORIAL DESCRITIVO



PROJETO PROINFÂNCIA - TIPO 2

FUNDO NACIONAL DE DESENVOLVIMENTO DA EDUCAÇÃO – FNDE
SBS Q.2 Bloco F Edifício FNDE – 70.070-929 – Brasília, DF
E-mail: projetos.engenharia@fnde.gov.br – Site: www.fnde.gov.br

Prefeitura Municipal de Jequié



Ministério da Educação
Fundo Nacional de Desenvolvimento da Educação
Coordenação Geral de Infra-Estrutura - CGEST



FUNDO NACIONAL DE DESENVOLVIMENTO DA EDUCAÇÃO – FNDE
SBS Q.2 Bloco F Edifício FNDE – 70.070-929 – Brasília, DF
E-mail: projetos.engenharia@fnde.gov.br – Site: www.fnde.gov.br

Prefeitura Municipal de Jequié



Ministério da Educação
Fundo Nacional de Desenvolvimento da Educação
Coordenação Geral de Infra-Estrutura - CGEST



SUMÁRIO

1. INTRODUÇÃO.....	5
1.1. DEFINIÇÃO DO PROGRAMA PROINFÂNCIA FNDE.....	6
1.2. OBJETIVO DO DOCUMENTO	6
2. ARQUITETURA.....	7
2.1. CONSIDERAÇÕES GERAIS	8
2.2. PARÂMETROS DE IMPLANTAÇÃO	9
2.3. PARÂMETROS FUNCIONAIS E ESTÉTICOS	10
2.4. ESPAÇOS DEFINIDOS E DESCRIÇÃO DOS AMBIENTES	11
2.5. ELEMENTOS CONSTRUTIVOS DE ADAPTAÇÃO CLIMÁTICA	13
2.6. ACESSIBILIDADE	13
2.7. REFERÊNCIAS NORMATIVAS	14
3. SISTEMA CONSTRUTIVO.....	15
3.1. CARACTERIZAÇÃO DO SISTEMA CONSTRUTIVO.....	16
3.2. AMPLIAÇÕES E ADEQUAÇÕES	16
3.3. VIDA ÚTIL DO PROJETO	17
3.4. REFERÊNCIAS NORMATIVAS	17
4. ELEMENTOS CONSTRUTIVOS.....	18
4.1. SISTEMA ESTRUTURAL	19
4.1.1. Considerações Gerais.....	19
4.1.2. Caracterização e Dimensão dos Componentes.....	19
4.1.3. Sequência de Execução.....	21
4.1.4. Normas Técnicas Relacionadas.....	24
4.2. SISTEMA DE VEDAÇÃO VERTICAL – PAREDES E/OU PAINÉIS	24
4.2.1. Alvenaria de Blocos Cerâmicos.....	24
4.2.2. Alvenaria de Elementos Vazados de Concreto Cobogós.....	26
4.2.3. Vergas e Contravergas em Concreto.....	27
4.3. ESQUADRIAS.....	28
4.3.1. Portas, Janelas e Pele de Vidro em Alumínio.....	28
4.3.2. Portas de Madeira.....	29
4.3.3. Portas de Ferro.....	30
4.3.4. Portas de Vidro.....	31
4.3.5. Fechamentos de Vidro do Pátio (opcional).....	31
4.3.6. Telas de Proteção em Nylon.....	32

FUNDO NACIONAL DE DESENVOLVIMENTO DA EDUCAÇÃO – FNDE
SBS Q.2 Bloco F Edifício FNDE – 70.070-929 – Brasília, DF
E-mail: projetos.engenharia@fnde.gov.br – Site: www.fnde.gov.br

1

Prefeitura Municipal de Jequié



Ministério da Educação
Fundo Nacional de Desenvolvimento da Educação
Coordenação Geral de Infra-Estrutura - CGEST



4.3.7. Vidros e Espelhos.....	32
4.3.8. Elementos metálicos – Portões e Gradis Metálicos – fechamento Metálico Fixo Frontal.....	33
4.3.9 Elementos metálicos – Chapa Perfurada.....	34
4.3.10 Elementos metálicos – Corrimão.....	35
4.4. COBERTURAS	35
4.4.1. Estrutura Metálica.....	35
4.4.2. Telha termo acústica tipo “sanduíche”.....	37
4.4.3. Rufos Metálicos.....	38
4.4.4. Calhas Metálicas.....	39
4.4.5. Pingadeiras em concreto.....	41
4.5. IMPERMEABILIZAÇÃO	41
4.5.2. Emulsão Asfáltica.....	41
4.6. REVESTIMENTOS INTERNOS E EXTERNOS.....	42
4.6.1. Paredes Externas –Pintura Acrílica.....	43
4.6.2. Paredes Internas – Áreas Secas – Circulações e Pátio.....	44
4.6.3. Paredes Internas – Áreas Secas – Áreas Administrativas.....	45
4.6.4. Paredes Internas – Áreas Secas – Áreas Pedagógicas.....	46
4.6.5. Paredes Internas – Áreas Molhadas.....	46
4.6.6. Pórticos.....	47
4.6.7. Teto – Forro de Gesso.....	48
4.6.8. Teto – Forro Mineral.....	49
4.7. SISTEMAS DE PISOS INTERNOS E EXTERNOS	50
4.7.1. Piso Monolítico em cimentado liso.....	50
4.7.2. Piso Vinílico em Manta.....	50
4.7.3. Piso em Cerâmica 40cm x 40cm.....	52
4.7.4. Piso em Cerâmica 60cm x 60cm.....	53
4.7.5. Soleira em Granito.....	53
4.7.6. Piso em Concreto Desempenado.....	54
4.7.7. Piso em Bloco Intertravado de Concreto.....	54
4.7.8. Piso em Areia filtrada ou Grama Sintética.....	55
4.7.9. Piso Tátil – Direcional e de Alerta.....	56
4.8. LOUÇAS, METAIS E COMPLEMENTOS	57
4.8.1. Louças.....	57
4.8.2. Metais/ Plásticos.....	58
4.8.3. Bancada, Prateleiras, Divisórias e Peitoris em Granito.....	58
4.8.4. Escaninho e Prateleiras em MDF Revestido.....	59
4.8.5. Castelo d'água.....	59
4.8.3. Mastros para Bandeira.....	59

FUNDO NACIONAL DE DESENVOLVIMENTO DA EDUCAÇÃO – FNDCE
SBS Q. 2 Bloco F Edifício FNDCE – 70.070-929 – Brasília, DF
E-mail: projetos.engenharia@fnde.gov.br – Site: www.fnde.gov.br

Prefeitura Municipal de Jequié



Ministério da Educação
Fundo Nacional de Desenvolvimento da Educação
Coordenação Geral de Infra-Estrutura - CGEST



4.9. PAISAGISMO E ÁREAS EXTERNAS.....	60
4.9.1. Forração de Grama.....	60
5. HIDRÁULICA.....	61
5.1. INSTALAÇÕES DE ÁGUA FRIA.....	62
5.1.1. Sistema de Abastecimento.....	62
5.1.2. Ramal Predial.....	62
5.1.3. Reservatório.....	62
5.1.4. Materiais e Processo Executivo.....	63
5.1.5. Normas Técnicas Relacionadas.....	67
5.2. INSTALAÇÕES DE ÁGUAS PLUVIAIS.....	68
5.2.1. Materiais e Processo Executivo.....	68
5.2.2. Normas Técnicas Relacionadas.....	70
5.3. INSTALAÇÕES DE ESGOTO SANITÁRIO.....	70
5.3.1. Subsistema de Coleta e Transporte.....	70
5.3.2. Subsistema de Ventilação.....	70
5.3.3. Materiais e Processo Executivo.....	71
5.3.4. Solução Individual de Destinação de Esgotos Sanitários.....	74
5.3.5. Normas Técnicas Relacionadas.....	74
5.4. INSTALAÇÕES DE GÁS COMBUSTÍVEL.....	75
5.4.1. Materiais e Processo Executivo.....	75
5.4.2. Normas Técnicas Relacionadas.....	77
5.5. SISTEMA DE PROTEÇÃO CONTRA INCÊNDIO.....	78
5.5.1. Materiais e Processo Executivo.....	78
5.5.2. Normas Técnicas Relacionadas.....	80
6. ELÉTRICA.....	82
6.1. INSTALAÇÕES ELÉTRICAS.....	83
6.1.1. Materiais e Processo Executivo.....	83
6.1.2. Normas Técnicas Relacionadas.....	87
6.2. INSTALAÇÕES DE CLIMATIZAÇÃO.....	89
6.2.1. Materiais e Processo Executivo.....	90
6.2.2. Normas Técnicas Relacionadas.....	91
6.3. INSTALAÇÕES DE CABEAMENTO ESTRUTURADO.....	91
6.3.1. Materiais e Processo Executivo.....	92
6.3.2. Ligações de Rede.....	93
6.3.3. Conexões com a Internet.....	94
6.3.4. Segurança de Rede.....	94
6.3.5. Opcional Wireless Access Point.....	94

FUNDO NACIONAL DE DESENVOLVIMENTO DA EDUCAÇÃO – FNDE
SBS Q.2 Bloco F Edifício FNDE – 70.070-929 – Brasília, DF
E-mail: projetos.engenharia@fnde.gov.br – Site: www.fnde.gov.br

3

Prefeitura Municipal de Jequié



Ministério da Educação
Fundo Nacional de Desenvolvimento da Educação
Coordenação Geral de Infra-Estrutura - CGEST



6.3.6. Ligações de TV.....	95
6.3.7. Normas Técnicas Relacionadas.....	95
6.4. INSTALAÇÕES DE SISTEMA DE EXAUSTÃO	96
6.4.1. Materiais e Processo Executivo.....	96
6.4.2. Normas Técnicas Relacionadas.....	98
6.5. INSTALAÇÕES DE SISTEMA DE PROTEÇÃO CONTRA DESCARGAS ATMOSFÉRICAS	98
6.5.1. Materiais e Processo Executivo.....	98
6.5.2. Normas Técnicas Relacionadas.....	99
7. ANEXOS.....	100
7.1. TABELA DE DIMENSÕES E ÁREAS	101
7.2. TABELA DE ESPECIFICAÇÕES DE LOUÇAS E METAIS	103
7.3. TABELA DE ESQUADRIAS	108
7.4. LISTAGEM DE DOCUMENTOS	111
7.5. VARIAÇÃO DAS CORES	116

FUNDO NACIONAL DE DESENVOLVIMENTO DA EDUCAÇÃO – FNDE
SBS Q.2 Bloco F Edifício FNDE – 70.070-929 – Brasília, DF
E-mail: projetos.engenharia@fnde.gov.br – Site: www.fnde.gov.br

Prefeitura Municipal de Jequié



Ministério da Educação
Fundo Nacional de Desenvolvimento da Educação
Coordenação Geral de Infra-Estrutura - CGEST



FUNDO NACIONAL DE DESENVOLVIMENTO DA EDUCAÇÃO – FNDE
SBS Q.2 Bloco F Edifício FNDE – 70.070-929 – Brasília, DF
E-mail: projetos.engenharia@fnde.gov.br – Site: www.fnde.gov.br

Prefeitura Municipal de Jequié



Ministério da Educação
Fundo Nacional de Desenvolvimento da Educação
Coordenação Geral de Infra-Estrutura - CGEST



1 INTRODUÇÃO

1.1. DEFINIÇÃO DO PROGRAMA PROINFÂNCIA FNDE

O Programa PROINFÂNCIA - Programa Nacional de Reestruturação e Aparentagem da Rede Escolar Pública de Educação Infantil, criado pelo governo federal (MEC e FNDE), faz parte das ações do Plano de Desenvolvimento da Educação (PDE), visando aprimorar a infraestrutura escolar, referente ao ensino infantil, tanto na construção das escolas, como na implantação de equipamentos e mobiliários adequados, uma vez que esses refletem na melhoria da qualidade da educação.

O programa além de prestar assistência financeira aos municípios, com caráter suplementar, padroniza e qualifica as unidades escolares de educação infantil da rede pública.

1.2. OBJETIVO DO DOCUMENTO

O memorial descritivo, como parte integrante de um projeto executivo, tem a finalidade de caracterizar criteriosamente todos os materiais e componentes envolvidos, bem como a sistemática construtiva utilizada. Tal documento relata e define o projeto executivo e suas particularidades.

Cabe ressaltar que o projeto executivo aqui referido compreende somente a porção padronizada do projeto fornecido pelo FNDE, assim denominada, por possuir nível de detalhamento maior que o projeto básico. O projeto executivo, contudo, para que seja assim considerado, deverá ser complementado pelo projeto de implantação no terreno, bem como por ajustes ao projeto-padrão fornecido em função de atendimento a exigências locais, elaborados localmente por equipe técnica capacitada.

Constam do presente memorial descritivo a descrição dos elementos constituintes do **projeto arquitetônico**, com suas respectivas sequências executivas e especificações. Constam também do Memorial a citação de leis, normas, decretos, regulamentos, portarias, códigos referentes à construção civil, emitidos por órgãos públicos federais, estaduais e municipais, ou por concessionárias de serviços públicos.

FUNDO NACIONAL DE DESENVOLVIMENTO DA EDUCAÇÃO – FNDE
SBS Q.2 Bloco F Edifício FNDE – 70.070-929 – Brasília, DF
E-mail: projetos.engenharia@fnde.gov.br – Site: www.fnde.gov.br

6

Prefeitura Municipal de Jequié



Ministério da Educação
Fundo Nacional de Desenvolvimento da Educação
Coordenação Geral de Infra-Estrutura - CGEST



FUNDO NACIONAL DE DESENVOLVIMENTO DA EDUCAÇÃO – FNDE
SBS Q.2 Bloco F Edifício FNDE – 70.070-929 – Brasília, DF
E-mail: projetos.engenharia@fnde.gov.br – Site: www.fnde.gov.br

7

Prefeitura Municipal de Jequié



Ministério da Educação
Fundo Nacional de Desenvolvimento da Educação
Coordenação Geral de Infra-Estrutura - CGEST



2. ARQUITETURA

2.1. CONSIDERAÇÕES GERAIS

O Projeto Padrão Tipo 2, desenvolvido para o Programa Proinfância, tem uma área construída de 775,85 m² e uma área de ocupação de 891,68 m² sobre um terreno de 1.575,00 m² (45x35m). Possui capacidade de atendimento de até 188 crianças, em dois turnos (matutino e vespertino), ou 94 crianças em período integral. As escolas de educação infantil são destinadas a crianças na faixa etária de 0 a 5 anos e 11 meses, distribuídos da seguinte forma:

Creche - para crianças de 0 até 3 anos e 11 meses de idade, sendo:

- Creche I – 0 até 11 meses
- Creche II – 1 ano até 1 ano e 11 meses
- Creche III – 2 anos até 3 anos e 11 meses

Pré-escola – para crianças de 4 até 5 anos e 11 meses de idade

O partido arquitetônico adotado foi baseado nas necessidades de desenvolvimento da criança, tanto no aspecto físico, psicológico, quanto no intelectual e social. Foram levadas em consideração as diversidades que temos no país, fundamentalmente em aspectos ambientais, geográficos e climáticos, em relação às densidades demográficas, os recursos socioeconômicos e os contextos culturais de cada região, de modo a propiciar ambientes com conceitos inclusivos, aliando as características dos ambientes internos e externos (volumetria, formas, materiais, cores, texturas) com as práticas pedagógicas, culturais e sociais.

Foi considerada como ideal a implantação das escolas do Tipo 2 em terreno retangular com medidas de 45m de largura por 35m de profundidade e declividade máxima de 3%. Tendo em vista as diferentes situações para implantação das escolas, o Projeto Padrão apresenta opções e alternativas para efetuar-las, dentre elas, opção de instalações elétricas em 127V e 220V, alternativas de fundações, implantação de sistema de esgoto quando não houver o sistema de rede pública disponível e alternativas de elementos construtivos visando o conforto térmico.

Com a finalidade de atender ao usuário principal, no caso, as crianças na faixa etária definida, o projeto adotou os seguintes critérios:

- Facilidade de acesso entre os blocos;
- Segurança física, que restringe o acesso das crianças desacompanhadas em áreas como cozinha, lavanderia, castelo d'água, central de gás, luz e telefonia;
- Circulação entre os blocos com no mínimo de 80cm, com garantia de acessibilidade em consonância com a ABNT NBR 9050 - *Acessibilidade a edificações, mobiliário, espaços e equipamentos urbanos*;
- Setorização por faixa etária, com a adoção de salas de atividades exclusivas, para a promoção de atividades específicas de acordo com as necessidades pedagógicas;
- Ambientes de integração e convívio entre crianças de diferentes faixas etárias tais como: pátios, solários e áreas externas;

FUNDO NACIONAL DE DESENVOLVIMENTO DA EDUCAÇÃO – FNDE
SBS Q. 2 Bloco F Edifício FNDE – 70.070-929 – Brasília, DF
E-mail: projetos.engenharia@fnde.gov.br – Site: www.fnde.gov.br

Prefeitura Municipal de Jequié



Ministério da Educação
Fundo Nacional de Desenvolvimento da Educação
Coordenação Geral de Infra-Estrutura - CGEST



- Interação visual por meio de elementos de transparência como instalação de visores nas portas, esquadrias com peitoril baixo e elementos vazados nos solários;
 - Equipamentos destinados ao uso e escala infantil, respeitando as dimensões de instalações adequadas, como vasos sanitários, pias, bancadas e acessórios em geral.
- Tais critérios destinam-se a assegurar o conforto, saúde e segurança dos usuários na edificação, e independem das técnicas construtivas e materiais aplicados.

2.2. PARÂMETROS DE IMPLANTAÇÃO

Para definir a implantação do projeto no terreno a que se destina, devem ser considerados alguns parâmetros indispensáveis ao adequado posicionamento que irá privilegiar a edificação das melhores condições:

- **Características do terreno:** avaliar dimensões, forma e topografia do terreno, existência de vegetação, mananciais de água e etc.
- **Localização do terreno:** privilegiar localização próxima à demanda existente, com vias de acesso fácil, evitando localização próxima a zonas industriais, vias de grande tráfego ou zonas de ruído; Garantir a relação harmoniosa da construção com o entorno, visando o conforto ambiental dos seus usuários (conforto higrotérmico, visual, acústico, olfativo/qualidade do ar);
- **Adequação da edificação aos parâmetros ambientais:** adequação térmica, à insolação, permitindo ventilação cruzada nos ambientes de salas de aula e iluminação natural;
- **Adequação ao clima regional:** considerar as diversas características climáticas em função da cobertura vegetal do terreno, das superfícies de água, dos ventos, do sol e de vários outros elementos que compõem a paisagem a fim de antecipar futuros problemas relativos ao conforto dos usuários;
- **Características do solo:** conhecer o tipo de solo presente no terreno possibilitando dimensionar corretamente as fundações para garantir segurança e economia na construção do edifício. Para a escolha correta do tipo de fundação, é necessário conhecer as características mecânicas e de composição do solo, mediante ensaios de pesquisas e sondagem de solo;
- **Topografia:** Fazer o levantamento topográfico do terreno observando atentamente suas características procurando identificar as prováveis influências do relevo sobre a edificação, sobre os aspectos de fundações, conforto ambiental, assim como influência no escoamento das águas superficiais;
- **Localização da Infraestrutura:** Avaliar a melhor localização da edificação com relação aos alimentadores das redes públicas de água, energia elétrica e esgoto, neste caso, deve-se preservar a salubridade das águas dos mananciais utilizando-se fossas sépticas quando necessárias localizadas a uma distância de no mínimo 300m dos mananciais.
- **Orientação da edificação:** buscar a orientação ótima da edificação, atendendo tanto aos requisitos de conforto ambiental e dinâmica de utilização da Creche quanto à minimização da carga térmica e a consequente redução do consumo de energia elétrica. Além disso, a área exposta à maior insolação deve ser compatível com a posição

FUNDO NACIONAL DE DESENVOLVIMENTO DA EDUCAÇÃO – FND E
SBS Q.2 Bloco F Edifício FNDE – 70.070-929 – Brasília, DF
E-mail: projetos.engenharia@fnde.gov.br – Site: www.fnde.gov.br

Prefeitura Municipal de Jequié



Ministério da Educação
Fundo Nacional de Desenvolvimento da Educação
Coordenação Geral de Infra-Estrutura - CGEST



de solários, e com a entrada do sol nos ambientes internos favorecendo o desenvolvimento das crianças. A correta orientação deve levar em consideração o direcionamento dos ventos favoráveis, brisas refrescantes, levando-se em conta a temperatura média no verão e inverno característica de cada Município.

2.3. PARÂMETROS FUNCIONAIS E ESTÉTICOS

Para a elaboração do projeto e definição do partido arquitetônico foram condicionantes alguns parâmetros, a seguir relacionados:

- **Programa arquitetônico** – elaborado com base no número de usuários e nas necessidades operacionais cotidianas da creche, proporcionando uma vivência completa da experiência educacional adequada a faixa etária em questão;
- **Distribuição dos blocos** – a distribuição do programa se dá por uma setorização clara dos conjuntos funcionais em blocos e previsão dos principais fluxos e circulações; A setorização prevê tanto espaços para atividades particulares, restritas a faixa etária e ao grupo e a interação da criança em atividades coletivas. A distribuição dos blocos prevê também a interação com o ambiente natural;
- **Volumetria dos blocos** – Derivada do dimensionamento dos blocos e da tipologia de coberturas adotada, a volumetria é elemento de identidade visual do projeto e do programa Proinfância;
- **Áreas e proporções dos ambientes internos** – Os ambientes internos foram pensados sob o ponto de vista do usuário infantil. Os conjuntos funcionais do edifício da creche são compostos por salas de atividades/repouso/banheiros. As salas de atividades são amplas, permitindo diversos arranjos internos em função da atividade realizada, e permitindo sempre que as crianças estejam sob o olhar dos educadores. Nos banheiros, a autonomia das crianças está relacionada à adaptação dos equipamentos às suas proporções e alcance;
- **Layout** – O dimensionamento dos ambientes internos e conjuntos funcionais da creche foi realizado levando-se em consideração os equipamentos e mobiliário adequados a faixa etária específica e ao bom funcionamento da creche;
- **Tipologia das coberturas** – foi adotada solução simples de telhado em duas águas, com platibandas, de fácil execução em consonância com o sistema construtivo adotado. Esta tipologia é caracterizante do Programa Proinfância;
- **Esquadrias** – foram dimensionadas levando em consideração os requisitos de iluminação e ventilação natural em ambientes escolares;
- **Elementos arquitetônicos de identidade visual** – elementos marcantes do partido arquitetônico da creche, como pórticos, volumes, molduras e etc. Eles permitem a identificação da creche Tipo 1 e sua associação ao Programa Proinfância;
- **Funcionalidade dos materiais de acabamentos** – os materiais foram especificados levando em consideração os seus requisitos de uso e aplicação: intensidade e características do uso, conforto antropodinâmico, exposição a agentes e intempéries;
- **Especificações das cores de acabamentos** – foram adotadas cores que privilegiassem atividades lúdicas relacionadas a faixa etária dos usuários;

FUNDO NACIONAL DE DESENVOLVIMENTO DA EDUCAÇÃO – FNDE
SBS Q.2 Bloco F Edifício FNDE – 70.070-929 – Brasília, DF
E-mail: projetos.engenharia@fnde.gov.br – Site: www.fnde.gov.br

Prefeitura Municipal de Jequié



Ministério da Educação
Fundo Nacional de Desenvolvimento da Educação
Coordenação Geral de Infra-Estrutura - CGEST



• **Especificações das louças e metais** – para a especificação destes foi considerada a tradição, a facilidade de instalação/uso e a disponibilidade em várias regiões do país. Foram observadas as características físicas, durabilidade e facilidade de manutenção.

2.4. ESPAÇOS DEFINIDOS E DESCRIÇÃO DOS AMBIENTES

As escolas de *Ensino Infantil do Tipo 2* são térreas e possuem 2 blocos distintos, sendo eles: bloco A, bloco B. Os 02 blocos juntamente com o pátio coberto são interligados por circulação coberta. Na área externa estão o playground, jardins, o castelo d'água e a área de estacionamento. Os blocos são compostos pelos seguintes ambientes:

Bloco A

- Hall;
- Administração;
- Sala de professores/reuniões;
- Fraldários/depósitos (Creche I);
- Salas de atividades Creche I – crianças de 0 a 11 meses;
- Amamentação (Creche I);
- Solário;
- Sanitários acessíveis adultos: masculino e feminino;
- Lactário:
 - Área de higienização pessoal;
 - Área de preparo de alimentos (mamadeiras e sopas) e lavagem de utensílios;
 - Bancada de entrega de alimentos prontos;
- Copa Funcionários;
- Lavanderia:
 - Balcão de recebimento e triagem de roupas sujas;
 - Bancada para passar roupas;
 - Tanques e máquinas de lavar e secar.
- Rouparia:
 - Balcão de entrega de roupas limpas.
- Vestiário masculino;
- Vestiário feminino;
- Cozinha:
 - Bancada de preparo de carnes;
 - Bancada de preparo de legumes e verduras;
 - Bancada de preparo de sucos, lanches e sobremesas;

FUNDO NACIONAL DE DESENVOLVIMENTO DA EDUCAÇÃO – FNDE
SBS Q.2 Bloco F Edifício FNDE – 70.070-929 – Brasília, DF
E-mail: projetos.engenharia@fnde.gov.br – Site: www.fnde.gov.br

Prefeitura Municipal de Jequié



Ministério da Educação
Fundo Nacional de Desenvolvimento da Educação
Coordenação Geral de Infra-Estrutura - CGEST



- Bancada de lavagem de louças sujas;
- Área de Cocção;
- Balcão de passagem de alimentos prontos;
- Balcão de recepção de louças sujas;
- Despensa;
- Varanda de Serviço:
 - Área de recepção e pré-lavagem de hortaliças;
 - Depósito de Material de Limpeza (D.M.L);
- Pátio de Serviço:
 - Secagem de roupas (varal);
 - Central GLP;
 - Depósito de lixo orgânico e reciclável;

Bloco B:

- 01 Sala de atividades Creche II – crianças de 1 ano a 1 ano e 11 meses;
- 01 Sanitário infantil;
- 01 Sala de atividades Creche III – crianças de 2 anos a 3 anos e 11 meses;
- 01 Sanitário P.N.E. infantil;
- 02 Solários;
- Sala multiuso;
- 02 Salas da pré-escola – crianças de 4 a 5 anos e 11 meses:
- 01 Sanitário infantil;
- Almoxarifado;
- S.I, Telefonia, Elétrica;

Pátio Coberto/Refeitório:

Espaço de integração entre as diversas atividades e diversas faixas etária.

Playground:

Espaço não coberto destinado à instalação dos brinquedos infantis.

FUNDO NACIONAL DE DESENVOLVIMENTO DA EDUCAÇÃO – FNDE
SBS Q.2 Bloco F Edifício FNDE – 70.070-929 – Brasília, DF
E-mail: projetos.engenharia@fnde.gov.br – Site: www.fnde.gov.br

Prefeitura Municipal de Jequié



Ministério da Educação
Fundo Nacional de Desenvolvimento da Educação
Coordenação Geral de Infra-Estrutura - CGEST



2.5. ELEMENTOS CONSTRUTIVOS DE ADAPTAÇÃO CLIMÁTICA

As diversidades climáticas no território nacional são inúmeras. As particularidades regionais devem ser observadas e as necessidades de conforto espacial e térmico atendidas. É, pois, de fundamental importância que o edifício proporcione a seus ocupantes um nível desejável de conforto ambiental, o que tem início com a realização de um projeto de implantação adequado que privilegie a adequação da edificação aos parâmetros ambientais, bem como definido no item 2.2.

A existência de um projeto padrão, contudo, dificulta em partes a adaptação climática a regiões específicas. Para a resolução de tal problema, foram criados durante a execução do projeto arquitetônico, alguns elementos construtivos acessórios e opcionais de controle de ventilação, e melhoria do conforto térmico, para serem adotados conforme a necessidade climática da região onde se construirá cada unidade de creche:

- **Fechamentos dos Pátios:** No pátio coberto, foram definidas esquadrias que podem ser usadas nas regiões de clima frio. São compostas de janelas de vidro laminado ou temperado, com folhas de correr por frisos localizados no piso e teto, permitindo que esses ambientes fiquem parcialmente ou totalmente fechados.

2.5.1. Referências com os Desenhos

- Referências: **TIPO2-ARQ-PCD-RFR0-18_R02** - Sugestão de fechamento para regiões frias.

2.6. ACESSIBILIDADE

Com base no artigo 80 do Decreto Federal Nº5.296, de 2 de Dezembro de 2004, a acessibilidade é definida como "Condição para utilização, com segurança e autonomia, total ou assistida, dos espaços, mobiliários e equipamentos urbanos, das edificações, dos serviços de transporte e dos dispositivos, sistemas e meios de comunicação e informação, por pessoa portadora de deficiência ou com mobilidade reduzida".

O projeto arquitetônico baseado na norma ABNT NBR 9050 - *Acessibilidade a edificações, mobiliário, espaços e equipamentos urbanos*, prevê além dos espaços com dimensionamentos adequados, todos os equipamentos de acordo com o especificado na norma, tais como: barras de apoio, equipamentos sanitários, sinalizações visuais e táteis.

Tendo em vista a legislação vigente sobre o assunto, o projeto prevê:

- **Rampa** de acesso, que deve adequar-se à topografia do terreno escolhido;
- **Piso tátil** direcional e de alerta perceptível por pessoas com deficiência visual;
- **Sanitários para adultos** (feminino e masculino) portadores de necessidade especiais;
- **Sanitário para crianças** portadoras de necessidades especiais.

Observação: Os sanitários contam com bacia sanitária específica para estes usuários, bem como barras de apoio nas paredes e nas portas para a abertura / fechamento de cada ambiente.

FUNDO NACIONAL DE DESENVOLVIMENTO DA EDUCAÇÃO – FNDE
SBS Q.2 Bloco F Edifício FNDE – 70.070-929 – Brasília, DF
E-mail: projetos.engenharia@fnde.gov.br – Site: www.fnde.gov.br

Prefeitura Municipal de Jequié



Ministério da Educação
Fundo Nacional de Desenvolvimento da Educação
Coordenação Geral de Infra-Estrutura - CGEST



2.7. REFERÊNCIAS NORMATIVAS

- ABNT NBR 9050, *Acessibilidade a edificações, mobiliário, espaços e equipamentos urbanos*.
- Brasil. Ministério da Educação. Secretaria de Educação Básica. *Parâmetros básicos de infraestrutura para instituições de educação infantil*. Brasília : MEC, SEB, 2006.
- Brasil. Ministério da Educação. Secretaria de Educação Básica. *Parâmetros básicos de infraestrutura para instituições de educação infantil, encarte 1*. Brasília : MEC, SEB, 2006.
- Portaria GM/MS Nº 321/88 (Anvisa) para dimensionamento e funcionamento de creches
- Diretrizes Técnicas para apresentação de Projetos e Construção de Estabelecimentos de Ensino Público – Volumes I a VI - FNDE, 2012;
- Site FDE – Fundação para o Desenvolvimento da Educação – Governo do Estado de São Paulo – Secretaria da Educação, <http://catalogotecnico.fde.sp.gov.br>:
 - Catálogo de Serviços;
 - Catálogo de Ambientes;
 - Catálogo de Componentes

FUNDO NACIONAL DE DESENVOLVIMENTO DA EDUCAÇÃO – FNDE
SBS Q.2 Bloco F Edifício FNDE – 70.070-929 – Brasília, DF
E-mail: projetos.engenharia@fnde.gov.br – Site: www.fnde.gov.br

Prefeitura Municipal de Jequié



Ministério da Educação
Fundo Nacional de Desenvolvimento da Educação
Coordenação Geral de Infra-Estrutura - CGEST



3. SISTEMA CONSTRUTIVO

FUNDO NACIONAL DE DESENVOLVIMENTO DA EDUCAÇÃO – FNDE
SBS Q.2 Bloco F Edifício FNDE – 70.070-929 – Brasília, DF
E-mail: projetos.engenharia@fnde.gov.br – Site: www.fnde.gov.br

15

Prefeitura Municipal de Jequié



Ministério da Educação
Fundo Nacional de Desenvolvimento da Educação
Coordenação Geral de Infra-Estrutura - CGEST



3.1. CARACTERIZAÇÃO DO SISTEMA CONSTRUTIVO

Em virtude do grande número de municípios a serem atendidos e da maior agilidade na análise de projeto e fiscalização de convênios e obras, optou-se pela utilização de um projeto-padrão. Algumas das premissas deste projeto padrão têm aplicação direta no sistema construtivo adotado:

- Definição de um modelo que possa ser implantado em qualquer região do território brasileiro, considerando-se as diferenças climáticas, topográficas e culturais;
- Facilidade construtiva, com modelo e técnica construtivos amplamente difundidos;
- Garantia de acessibilidade aos portadores de necessidades especiais em consonância com a ABNT NBR 9050 – *Acessibilidade a edificações, mobiliário, espaços e equipamentos urbanos*;
- Utilização de materiais que permitam a perfeita higienização e fácil manutenção;
- Obediência à legislação pertinente e normas técnicas vigentes no que tange à construção, saúde e padrões educacionais estabelecidos pelo FNDE/MEC;
- O emprego adequado de técnicas e de materiais de construção, valorizando as reservas regionais com enfoque na sustentabilidade.

Levando-se em conta esses fatores e como forma de simplificar e agilizar a execução da obra em todas as regiões do país, o sistema construtivo adotado alia técnicas convencionais a aplicação de componente industrializados amplamente difundidos, a saber:

- Estrutura de concreto armado;
- Alvenaria de tijolos furados (dimensões nominais: 9x19x39cm e 14x19x39cm conforme NBR 15270-1: *Componentes cerâmicos - Parte 1: Blocos cerâmicos para alvenaria de vedação - Terminologia e requisitos*);
- Forros de gesso e mineral;
- Telhas termo acústicas de preenchimento em PIR, apoiadas em estrutura metálica de cobertura.

3.2. AMPLIAÇÕES E ADEQUAÇÕES

Devido a características do sistema construtivo adotado, eventuais ampliações e adequações ao projeto podem ser facilmente executadas.

• Acréscimos:

A edificação foi concebida para contemplar plenamente as necessidades dos usuários previstos (94 crianças por turno). Eventuais ampliações devem ter sua necessidade cuidadosamente julgada. Quaisquer ampliações devem obedecer ao código de obras local, bem como as normas de referência citadas neste memorial descritivo.

Ampliações horizontais, desde que em consonância com o permitido no código de obras vigente, poderão ser feitas utilizando-se do mesmo sistema construtivo descrito acima. A edificação foi concebida para um pavimento, portanto ampliações verticais não foram previstas.

FUNDO NACIONAL DE DESENVOLVIMENTO DA EDUCAÇÃO – FNDE
SBS Q.2 Bloco F Edifício FNDE – 70.070-929 – Brasília, DF
E-mail: projetos.engenharia@fnde.gov.br – Site: www.fnde.gov.br

Prefeitura Municipal de Jequié



Ministério da Educação
Fundo Nacional de Desenvolvimento da Educação
Coordenação Geral de Infra-Estrutura - CGEST



• Demolições:

As demolições de componentes, principalmente, elementos de vedação vertical, devem ser cuidadosamente feitas, após consulta ao projeto existente. A demolição de vedações deve levar em consideração o projeto estrutural, evitando-se danos e comprometimento da estrutura.

• Substituições:

Os componentes da edificação, conforme descritos no item **4.Elementos Construtivos**, podem ser facilmente encontrados em diversas regiões do país. A substituição de quaisquer dos mesmos, deve ser feita com consulta prévia ao projeto existente, para confirmação de dados relativos aos componentes.

3.3. VIDA ÚTIL DO PROJETO

Sistema	Vida Útil mínima (anos)
Estrutura	≥ 50
Pisos Internos	≥ 13
Vedação vertical externa	≥ 40
Vedação vertical interna	≥ 20
Cobertura	≥ 20
Hidrossanitário	≥ 20

3.4. REFERÊNCIAS NORMATIVAS

- Práticas de Projeto, *Construção e Manutenção de Edifícios Públicos Federais*, SEAP - Secretaria de Estado de Administração e do Patrimônio;
- Códigos, Leis, Decretos, Portarias e Normas Federais, Estaduais e Municipais, inclusive normas de concessionárias de serviços públicos;
- ABNT NBR 5674, *Manutenção de edificações – Procedimento*.

FUNDO NACIONAL DE DESENVOLVIMENTO DA EDUCAÇÃO – FNDE
SBS Q.2 Bloco F Edifício FNDE – 70.070-929 – Brasília, DF
E-mail: projetos.engenharia@fnde.gov.br – Site: www.fnde.gov.br

Prefeitura Municipal de Jequié



Ministério da Educação
Fundo Nacional de Desenvolvimento da Educação
Coordenação Geral de Infra-Estrutura - CGEST



4. ELEMENTOS CONSTRUTIVOS

FUNDO NACIONAL DE DESENVOLVIMENTO DA EDUCAÇÃO – FND E
SBS Q.2 Bloco F Edifício FND E – 70.070-929 – Brasília, DF
E-mail: projetos.engenharia@fnde.gov.br – Site: www.fnde.gov.br

Prefeitura Municipal de Jequié



Ministério da Educação
Fundo Nacional de Desenvolvimento da Educação
Coordenação Geral de Infra-Estrutura - CGEST



Esta seção do memorial contém as especificações dos elementos construtivos utilizados no projeto básico fornecido pelo FNDE.

4.1. SISTEMA ESTRUTURAL

4.1.1. Considerações Gerais

Neste item estão expostas algumas considerações sobre o sistema estrutural adotado, do tipo convencional composto de elementos estruturais em concreto armado. Para maiores informações sobre os materiais empregados, dimensionamento e especificações, deverão ser consultados os projetos de estruturas.

Quanto a resistência do concreto adotada:

Estrutura	FCK (MPa)
Vigas	25 MPa
Pilares	25 MPa
Sapatas	25 MPa

4.1.2. Caracterização e Dimensão dos Componentes

4.1.2.1. Fundações

A escolha do tipo de fundação mais adequado para uma edificação é função das cargas da edificação e da profundidade da camada resistente do solo. O projeto padrão fornece as cargas da edificação, porém as resistências de cada tipo de solo serão diferentes para cada terreno.

Importante: O FNDE fornece um projeto de fundações básico, baseado em previsões de cargas e dimensionamento, principalmente com a finalidade de estabelecer custos estimados para o repasse financeiro. O Ente federado requerente deve, utilizando-se ou não do projeto básico oferecido pelo FNDE, **desenvolver o projeto executivo de fundações**, em total obediência às prescrições das Normas próprias da ABNT. O projeto executivo confirmará ou não as previsões de cargas e dimensionamento fornecidas no projeto básico e caso haja divergências, o projeto executivo elaborado deverá ser homologado pela Coordenação de Infraestrutura do FNDE – CGEST.

Deverá ser adotada uma solução de fundações compatível com a intensidade das cargas, a capacidade de suporte do solo e a presença do nível d'água. Com base na combinação destas análises optar-se-á pelo tipo que tiver o menor custo e o menor prazo de execução.

4.1.2.1.1. Fundações Superficiais ou diretamente apoiadas

Desde que seja tecnicamente viável, a fundação direta é uma opção interessante, pois, no aspecto técnico tem-se a facilidade de inspeção do solo de apoio aliado ao controle de qualidade do material no que se refere à resistência e aplicação.

FUNDO NACIONAL DE DESENVOLVIMENTO DA EDUCAÇÃO – FNDE
SBS Q.2 Bloco F Edifício FNDE – 70.070-929 – Brasília, DF
E-mail: projetos.engenharia@fnde.gov.br – Site: www.fnde.gov.br

Prefeitura Municipal de Jequié



Ministério da Educação
Fundo Nacional de Desenvolvimento da Educação
Coordenação Geral de Infra-Estrutura - CGEST



As sapatas deverão ser dimensionadas de acordo com as cargas na fundação fornecidas pelo cálculo da estrutura e pela capacidade de suporte do terreno, que deverá ser determinada através de ensaios para cada terreno onde a edificação será executada.

Este projeto contempla uma fundação do tipo sapata calculada para uma taxa de resistência do solo de 2kg/cm² considerando o solo homogêneo.

Caso essa taxa, onde será executada a obra, seja inferior a 2kg/cm² as fundações deverão ser recalculadas pelo Ente Federado. Tanto para aceitação deste projeto de fundação quanto para elaboração de novo projeto, deverá ser imitada ART de elaboração de projeto de fundações.

Recomendamos que seja realizada a sondagem do terreno pelo método SPT para determinação da resistência do solo e análise do perfil geotécnico.

Referências: **TIPO2-SFS-PLD-GER0-03_R02** – Sapatas – Locação de obra e planta de cargas;

TIPO2-SFS-PLD-GER0-04_R02 – Sapatas – Detalhamento das sapatas;

TIPO2-SFS-PLD-GER0-05_R02 – Sapatas – Detalhamento das sapatas.

4.1.2.1.2. Fundações profundas

Quando o solo compatível com a carga da edificação se encontra a mais de 3m de profundidade é necessário recorrer às fundações profundas, tipo estaca, elementos esbeltos, implantados no solo por meio de percussão ou pela prévia perfuração do solo com posterior concretagem, que dissipam a carga proveniente da estrutura por meio de resistência lateral e resistência de ponta.

Este projeto contempla uma fundação do tipo estaca calculada para uma taxa de resistência do solo de 2kg/cm² considerando o solo homogêneo.

Caso essa taxa, onde será executada a obra, seja inferior a 2kg/cm² as fundações deverão ser recalculadas pelo Ente Federado. Tanto para aceitação deste projeto de fundação quanto para elaboração de novo projeto, deverá ser imitada ART de elaboração de projeto de fundações.

Referências: **TIPO2-SFN-PLD-GER0-01_R02** – Fundação blocos sobre estacas – Locação de obra e planta de cargas;

TIPO2-SFN-PLD-GER0-02_R02 – Fundação blocos sobre estacas – Detalhamento dos blocos;

4.1.2.2. Vigas

Vigas em concreto armado moldado in loco com altura média aproximada 40 cm.

4.1.2.3. Pilares

Pilares em concreto armado moldado in loco.

4.1.2.4. Muro Frontal

O muro frontal será executado com pilares em concreto armado distanciados conforme projeto e preenchidos com alvenaria de blocos de concreto. Os projetos obedecerão aos procedimentos de execução prescritos abaixo e rigorosamente os projetos.

FUNDO NACIONAL DE DESENVOLVIMENTO DA EDUCAÇÃO – FND E
SBS Q.2 Bloco F Edifício FND E – 70.070-929 – Brasília, DF
E-mail: projetos.engenharia@fnde.gov.br – Site: www.fnde.gov.br

Prefeitura Municipal de Jequié



Ministério da Educação
Fundo Nacional de Desenvolvimento da Educação
Coordenação Geral de Infra-Estrutura - CGEST



Referências: TIPO2-SCO-PLD-MUR0-16_R02 - Muro Frontal - Forma e Armação.

4.1.2.5. Abrigo do Gás

O abrigo de gás será executado em paredes de concreto e obedecerão aos procedimentos de execução prescritos abaixo e rigorosamente os projetos.

Referências: TIPO2-SCO-PLD-GAS0-17_R02 - Abrigo do gás - Forma e Armação.

4.1.3. Sequência de execução

4.1.3.1. Fundações

4.1.3.1.1. Movimento de Terra:

Para levantamento dos volumes de terra a serem escavados e/ou aterrados, devem ser utilizadas as curvas de nível referentes aos projetos de implantação de cada edificação. A determinação dos volumes deverá ser realizada através de seções espaçadas entre si, tanto na direção vertical quanto horizontal. O volume de aterro deverá incluir os aterros necessários para a implantação da obra, bem como o aterro do caixão.

4.1.3.1.2. Lançamento do Concreto:

Antes do lançamento do concreto para confecção dos elementos de fundação, as cavas deverão estar limpas, isentas de quaisquer materiais que sejam nocivos ao concreto, tais como madeira, solo carreado por chuvas, etc. Em caso de existência de água nas valas da fundação, deverá haver total esgotamento, não sendo permitida sua concretagem antes dessa providência. O fundo da vala deverá ser recoberto com uma camada de brita de aproximadamente 3 cm e, posteriormente, com uma camada de concreto simples de pelo menos 5 cm. Em nenhuma hipótese os elementos serão concretados usando o solo diretamente como fôrma lateral.

4.1.3.2. Superestrutura

Fôrmas

O dimensionamento das fôrmas e dos escoramentos será feito de forma a evitar possíveis deformações devido a fatores ambientais ou provocados pelo adensamento do concreto fresco.

Antes do início da concretagem, as fôrmas estarão limpas e estanques, de modo a evitar eventuais fugas de pasta. Estas serão molhadas até a saturação a fim de evitar-se a absorção da água de amassamento do concreto.

Os produtos antiaderentes, destinados a facilitar a desmoldagem, serão aplicados na superfície da fôrma antes da colocação da armadura.

Em peças com altura superior a 2,0 m, principalmente as estreitas, será necessária a abertura de pequenas janelas na parte inferior da fôrma, para facilitar a limpeza.

Não se admitem pontaletes de madeira com diâmetro ou menor lado da seção retangular inferior a 5,0 cm para madeiras duras e 7,0 cm para madeiras moles. Os

Prefeitura Municipal de Jequié



Ministério da Educação
Fundo Nacional de Desenvolvimento da Educação
Coordenação Geral de Infra-Estrutura - CGEST



pontaletes com mais de 3,0 m de comprimento deverão ser contra ventados para evitar flambagem, salvo se for demonstrada desnecessidade desta medida.

O alinhamento, o prumo, o nível e a estanqueidade das fôrmas serão verificados e corrigidos permanente antes e durante o lançamento do concreto.

A retirada do escoramento deverá atender ao estabelecido em norma específica e atentando-se para os prazos recomendados:

- Faces laterais: 3 dias;
- Faces inferiores: 14 dias, com pontaletes, bem encunhados e convenientemente espaçados;
- Faces inferiores: 28 dias, sem pontaletes.

Armadura

A armadura não poderá ficar em contato direto com a fôrma, obedecendo-se para isso à distância mínima prevista em norma e no projeto estrutural. Para isso serão empregados afastadores de armadura dos tipos "clipes" plásticos ou pastilhas de argamassa.

Os diâmetros, tipos, posicionamentos e demais características da armadura, devem ser rigorosamente verificados quanto à sua conformidade com o projeto, antes do lançamento do concreto.

Todas as barras a serem utilizadas na execução do concreto armado, deverão passar por um processo de limpeza prévia, e deverão estar isentas de corrosão, defeitos, etc.

As armaduras deverão ser adequadamente amarradas a fim de manterem as posições indicadas em projeto, quando do lançamento e adensamento do concreto.

As armaduras que ficarem expostas por mais de 30 dias deverão ser pintadas com nata de cimento, o que as protegerá da ação atmosférica no período entre a colocação da forma e o lançamento do concreto. Antes do lançamento do concreto a nata deverá ser removida.

Concreto

A fim de se evitar quaisquer variações de coloração ou textura, serão empregados materiais de qualidade rigorosamente uniforme.

Todo o cimento será de uma só marca e tipo, quando o tempo de duração da obra o permitir, e de uma só partida de fornecimento.

Os agregados serão, igualmente, de coloração uniforme, de uma única procedência e fornecidos de uma só vez, sendo indispensável a lavagem completa dos mesmos.

As formas serão mantidas úmidas desde o início do lançamento até o endurecimento do concreto e protegido da ação dos raios solares, com sacos, lonas ou filme opaco de polietileno.

Na hipótese de fluir argamassa de cimento por abertura de junta de forma e que essa aguada venha a depositar-se sobre superfícies já concretadas, a remoção será imediata, o que se processará por lançamento, com mangueira de água, sob pressão.

A concretagem só poderá ser iniciada após a colocação prévia de todas as tubulações e outros elementos exigidos pelos demais projetos.

FUNDO NACIONAL DE DESENVOLVIMENTO DA EDUCAÇÃO – FNDE
SBS Q.2 Bloco F Edifício FNDE – 70.070-929 – Brasília, DF
E-mail: projetos.engenharia@fnde.gov.br – Site: www.fnde.gov.br

Prefeitura Municipal de Jequié



Ministério da Educação
Fundo Nacional de Desenvolvimento da Educação
Coordenação Geral de Infra-Estrutura - CGEST



Preparo do concreto deverá ser feito mecanicamente, observando-se o tempo mínimo para mistura, de 2 (dois) minutos que serão contados após o lançamento água no cimento.

A Contratada deverá garantir a cura do concreto durante 7 (sete) dias, após a concretagem.

Não será permitido o uso de concreto remisturado.

O concreto deverá ser convenientemente adensado após o lançamento, de modo a se evitar as falhas de concretagem e a segregação da nata de cimento.

O adensamento será obtido por meio de vibradores de imersão ou por vibradores de forma. Os equipamentos a serem utilizados terão dimensionamento compatível com as posições e os tamanhos das peças a serem concretadas.

Na hipótese de ocorrência de lesões, como "ninhos de concretagem", vazios ou demais imperfeições, a Fiscalização fará exame da extensão do problema e definirá os casos de demolição e recuperação de peças.

Como diretriz geral, nos casos em que não haja indicação precisa no projeto estrutural, haverá a preocupação de situar os furos, tanto quanto possível, na zona de tração das vigas ou outros elementos atravessados.

Para perfeita amarração das alvenarias com pilares, muros de arrimo, cortinas de concreto, etc., serão empregados fios de aço com diâmetro de 5 mm, comprimento total de 50 cm, distanciados entre si cerca de 60 cm, engastados no concreto e na alvenaria.

Lançamento

Não será permitido o lançamento do concreto de altura superior a 2 m para evitar segregação. Em quedas livres maiores, utilizar-se-ão calhas apropriadas; não sendo possíveis as calhas, o concreto será lançado por janelas abertas na parte lateral ou por meio de funis ou trombas.

Nas peças com altura superior a 2 m, com concentração de ferragem e de difícil lançamento, além dos cuidados do item anterior será colocada no fundo da fôrma uma camada de argamassa de 5 a 10 cm de espessura, feita com o mesmo traço do concreto que vai ser utilizado, evitando-se com isto a formação de "nichos de pedras".

Nos lugares sujeitos à penetração de água, serão adotadas providências para que o concreto não seja lançado havendo água no local; e mais, a fim de que, estando fresco, não seja levado pela água de infiltração.

Não será permitido o "arrastamento" do concreto, pois o deslocamento da mistura com enxada, sobre fôrmas, ou mesmo sobre o concreto já aplicado, poderá provocar perda da argamassa por adesão aos locais de passagem. Caso seja inevitável, poderá ser admitido, o arrastamento até o limite máximo de 3 m.

Cura do Concreto

Qualquer que seja o processo empregado para a cura do concreto, a aplicação deverá iniciar-se tão logo termine a pega. O processo de cura iniciado imediatamente após o fim da pega continuará por período mínimo de sete dias.

Quando no processo de cura for utilizada uma camada permanentemente molhada de pó de serragem, areia ou qualquer outro material adequado, esta terá no mínimo 5 cm.

Quando for utilizado processo de cura por aplicação de vapor d'água, a temperatura será mantida entre 38 e 66°C, pelo período de aproximadamente 72 horas.

FUNDO NACIONAL DE DESENVOLVIMENTO DA EDUCAÇÃO – FNDE
SBS Q.2 Bloco F Edifício FNDE – 70.070-929 – Brasília, DF
E-mail: projetos.engenharia@fnde.gov.br – Site: www.fnde.gov.br

Prefeitura Municipal de Jequié



Ministério da Educação
Fundo Nacional de Desenvolvimento da Educação
Coordenação Geral de Infra-Estrutura - CGEST



Admitem-se os seguintes tipos de cura:

- Molhagem contínua das superfícies expostas do concreto;
- Cobertura com tecidos de anagem, mantidos saturados;
- Cobertura por camadas de serragem ou areia, mantidas saturadas;
- Lonas plásticas ou papéis betumados impermeáveis, mantidos sobre superfícies expostas, mas de cor clara, para evitar o aquecimento do concreto e a subsequente retração térmica;
- Películas de cura química.

4.1.4. Normas Técnicas relacionadas

_ABNT NBR 5738, *Concreto – Procedimento para moldagem e cura de corpos-de-prova*;

_ABNT NBR 5739, *Concreto – Ensaio de compressão de corpos-de-prova cilíndricos*;

_ABNT NBR 6118, *Projeto de estruturas de concreto – Procedimentos*;

_ABNT NBR 7212, *Execução de concreto dosado em central*;

_ABNT NBR 8522, *Concreto – Determinação do módulo estático de elasticidade à compressão*;

_ABNT NBR 8681, *Ações e segurança nas estruturas – Procedimento*;

_ABNT NBR 14931, *Execução de estruturas de concreto – Procedimento*.

4.2. SISTEMA DE VEDAÇÃO VERTICAL - PAREDES E/OU PAINÉIS

4.2.1. Alvenaria de Blocos Cerâmicos

4.2.1.1. Caracterização e Dimensões do Material:

Tijolos cerâmicos 9x19x39cm, de primeira qualidade, bem cozidos, leves, sonoros, duros, com as faces planas, cor uniforme;

- Largura: 9 cm; Altura: 19 cm; Profundidade: 39 cm;

Tijolos cerâmicos 14x19x39cm, de primeira qualidade, bem cozidos, leves, sonoros, duros, com as faces planas, cor uniforme;

- Largura: 14 cm; Altura: 19 cm; Profundidade: 39 cm;

4.2.1.2. Sequência de execução:

As paredes de alvenaria devem ser executadas de acordo com as dimensões e espessuras constantes do projeto.

Antes de iniciar a construção, os alinhamentos das paredes externas e internas devem ser marcados, preferencialmente, por meio de miras e níveis a laser ou, no mínimo, através de cordões de fios de arame esticados sobre cavaletes; todas as saliências, vãos de portas e janelas, etc., devem ser marcados através de fios a prumo.

As aberturas de rasgos (sulcos) nas alvenarias para embutimento de instalações só podem ser iniciadas após a execução do travamento (encunhamento) das paredes.

FUNDO NACIONAL DE DESENVOLVIMENTO DA EDUCAÇÃO – FNDE
SBS Q.2 Bloco F Edifício FNDE – 70.070-929 – Brasília, DF
E-mail: projetos.engenharia@fnde.gov.br – Site: www.fnde.gov.br

Prefeitura Municipal de Jequié



Ministério da Educação
Fundo Nacional de Desenvolvimento da Educação
Coordenação Geral de Infra-Estrutura - CGEST



A demarcação das alvenarias deverá ser executada com a primeira fiada de blocos, cuidadosamente nivelada, obedecendo rigorosamente às espessuras, medidas e alinhamentos indicados no projeto, deixando livres os vãos de portas, de janelas que se apoiam no piso, de prumadas de tubulações e etc.


O armazenamento e o transporte serão realizados de modo a evitar quebras, trincas, lascas e outras condições prejudiciais. Deverão ser armazenados cobertos, protegidos de chuva, em pilhas não superiores a 1,5m de altura.

Após o assentamento, as paredes deverão ser limpas, removendo-se os resíduos de argamassa.

4.2.1.3. Conexões e interfaces com os demais elementos construtivos

O encontro da alvenaria com as vigas superiores (encunhamento) deve ser feito com tijolos cerâmicos maciços, levemente inclinados (conforme figura abaixo), somente uma semana após a execução da alvenaria.

Para a perfeita aderência da alvenaria às superfícies de concreto, será aplicado chapisco de argamassa de cimento e areia, no traço volumétrico de 1:3, com adição de adesivo, além da utilização de tela quadriculada soldada, tipo Belcofix, fixada com pino, arruela e cartucho Hilti.

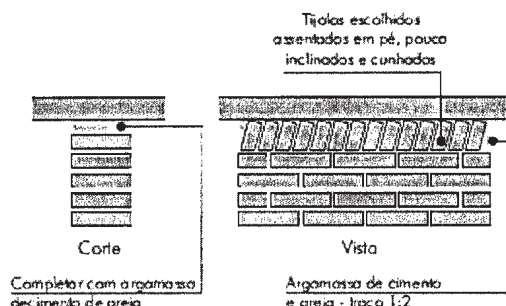

4.2.1.4. Aplicação no Projeto e Referências com os Desenhos:

Alvenaria de vedação com tijolo cerâmico de 9x19x39cm

- paredes internas, assentado em 1/2 vez com argamassa traço 1:2:8. Espessura final de 15cm - conforme indicação em projeto;
- sóculos em áreas molhadas, assentados em 1 vez (tijolo deitado), conforme indicação em projeto;

Alvenaria de vedação com tijolo cerâmico de 14x19x39cm

- paredes externas, assentado em 1/2 vez com argamassa traço 1:2:8. Espessura final de 20cm - conforme indicação em projeto;

- Referências: TIPO2-ARQ-PLB-GER0-02_R02- Planta Baixa

TIPO2-ARQ-CRT-GER0-05-06_R02- Cortes

TIPO2-ARQ-FCH-GER0-07-08_R02 - Fachadas

FUNDO NACIONAL DE DESENVOLVIMENTO DA EDUCAÇÃO – FNDE
SBS Q.2 Bloco F Edifício FNDE – 70.070-929 – Brasília, DF
E-mail: projetos.engenharia@fnde.gov.br – Site: www.fnde.gov.br

Prefeitura Municipal de Jequié



Ministério da Educação
Fundo Nacional de Desenvolvimento da Educação
Coordenação Geral de Infra-Estrutura - CGEST



TIPO2-ARQ-PGP-GER0-09_R02 - Paginação de piso

4.2.1.5. Normas Técnicas relacionadas:

_ABNT NBR 6460, *Tijolo maciço cerâmico para alvenaria - Verificação da resistência à compressão*;

_ABNT NBR 7170, *Tijolo maciço cerâmico para alvenaria*;

_ABNT NBR 8041, *Tijolo maciço para alvenaria - Forma e dimensões - Padronização*;

_ABNT NBR 8545, *Execução de alvenaria sem função estrutural de tijolos e blocos cerâmicos - Procedimento*;

_ABNT NBR 15270-1, *Componentes cerâmicos - Blocos e tijolos para alvenaria - Parte 1: Requisitos*.

_ABNT NBR 15270-2, *Componentes cerâmicos - Blocos e tijolos para alvenaria - Parte 2: Métodos de ensaios*.

4.2.2. Alvenaria de Elementos Vazados de Concreto - Cobogós

4.2.2.1. Caracterização e Dimensões do Material:

Peças pré-fabricadas em concreto de medidas 40x40x6 cm, de primeira qualidade, leves, com as faces planas, e cor uniforme. O acabamento deve ser em pintura acrílica segundo cor indicada no quadro de cores. Compõem o painel de cobogós, base, pilares e testeira superior, sendo estes com acabamento em pré-moldado de concreto.

- Peça: Largura 40 cm; Altura 40 cm; Profundidade 6 cm;

Modelo /Peça	Especificação de Cor	Cor
Modelo Taco chinês	Opalina ref. Z037 (azul)	
Modelo 4 pontas	Amarelo Nacho ref. C038 (amarelo)	
Modelo Quadriculado 16 furos	Batida de pêssego – ref. B256 (laranja)	
Modelo Quadriculado 16 furos	Verde Boemia – ref. B315 (verde)	

FUNDO NACIONAL DE DESENVOLVIMENTO DA EDUCAÇÃO – FNDE
SBS Q.2 Bloco F Edifício FNDE – 70.070-929 – Brasília, DF
E-mail: projetos.engenharia@fnde.gov.br – Site: www.fnde.gov.br

Prefeitura Municipal de Jequié



Ministério da Educação
Fundo Nacional de Desenvolvimento da Educação
Coordenação Geral de Infra-Estrutura - CGEST



Modelo / Peça	Especificação de Cor	Cor
Modelo Quadriculado 16 furos	Cor natural (concreto)	

4.2.2.2. Sequência de execução:

Os blocos devem ser assentados com argamassa de cimento, areia e adesivo plastificante (*vedalit*), e revestidas conforme especificações do projeto de arquitetura.

4.2.2.3. Conexões e interfaces com os demais elementos construtivos

Iniciar pelo piso, assentar os elementos vazados, providenciando bom acabamento da interface com fechamentos laterais e superior.

4.2.2.4. Aplicação no Projeto e Referências com os Desenhos:

- Pannel do hall de entrada. h = 210 cm - cores especificadas em projeto, conforme quadro de cores.

- Referências: **TIPO2-ARQ-PLB-GER0-02_R02** - Planta Baixa

TIPO2-ARQ-CRT-GER0-05-06_R02 - Cortes

TIPO2-ARQ-FCH-GER0-07-08_R02 - Fachadas

4.2.2.5. Normas Técnicas relacionadas:

_ ABNT NBR 6136, *Blocos vazados de concreto simples para alvenaria - Requisitos*;

4.2.3. Vergas e Contravergas em concreto

4.2.3.1. Características e Dimensões do Material

As vergas serão de concreto, com 0,10m x 0,10m (altura e espessura), e comprimento variável de acordo com a esquadria em questão, embutidas na alvenaria.

4.2.3.2. Sequência de execução:

Sobre os vãos de portas e sobre/sob as janelas deverão ser construídas vergas de concreto armado convenientemente dimensionadas. As vergas se estenderão, para além dos vãos, 20 cm para cada lado. Quando os vãos forem relativamente próximos e na mesma altura deverá ser executada verga contínua sobre todos eles.

Em caso de cargas elevadas e grandes vãos deverá ser feito um cálculo para dimensionamento das vergas. Nos demais casos, as vergas poderão ser com blocos canaletas preenchido com concreto Fck 15 MPa e 4 barras longitudinais de ferro 8 mm e estribos de ferro de 5,0 mm espaçados a cada 15 cm. É permitida a utilização de verga pré-moldada com fck 20MPa.

4.2.3.3. Aplicação no Projeto e Referências com os Desenhos:

FUNDO NACIONAL DE DESENVOLVIMENTO DA EDUCAÇÃO – FNDE
SBS Q.2 Bloco F Edifício FNDE – 70.070-929 – Brasília, DF
E-mail: projetos.engenharia@fnde.gov.br – Site: www.fnde.gov.br

Prefeitura Municipal de Jequié



Ministério da Educação
Fundo Nacional de Desenvolvimento da Educação
Coordenação Geral de Infra-Estrutura - CGEST



Em todas as esquadrias do projeto.

- Referências: TIPO2-ARQ-PLB-GER0-02_R02 - Planta Baixa

TIPO2-ARQ-CRT-GER0-05-06_R02 - Cortes

TIPO2-ARQ-ESQ-GER0-12-15_R02 – Esquadrias - detalhamento

4.3. ESQUADRIAS

4.3.1. Portas e Janelas de Alumínio

4.3.1.1. Características e Dimensões do Material

As esquadrias serão de alumínio na cor natural, fixadas na alvenaria, em vãos requadrados e nivelados com o contramarco. Os vidros deverão ser temperados e ter espessura de 6mm para as janelas e 8mm para as portas. Para especificação, observar a tabela de esquadrias (Anexo 7.3.).

- Os perfis em alumínio natural variam de 3 a 5cm, de acordo com o fabricante.

- Vidros serão do tipo miniboreal e temperado liso incolor com espessuras de 6mm e 8mm, conforme projeto de esquadrias.

4.3.1.2. Sequência de execução

A colocação das peças deve garantir perfeito nivelamento, prumo e fixação, verificando se as alavancas ficam suficientemente afastadas das paredes para a ampla liberdade dos movimentos. Observar também os seguintes pontos:

Para o chumbamento do contramarco, toda a superfície do perfil deve ser preenchida com argamassa de areia e cimento (traço em volume 3:1). Utilizar réguas de alumínio ou gabarito, amarrados nos perfis do contramarco, reforçando a peça para a execução do chumbamento. No momento da instalação do caixilho propriamente dito, deve haver vedação com mastique nos cantos inferiores, para impedir infiltração nestes pontos.

O transporte, armazenamento e manuseio das esquadrias serão realizados de modo a evitar choques e atritos com corpos ásperos ou contato com metais pesados, como o aço, zinco ou cobre, ou substâncias ácidas ou alcalinas. Após a fabricação e até o momento de montagem, as esquadrias de alumínio serão recobertas com papel crepe, a fim de evitar danos nas superfícies das peças, especialmente na fase de montagem.

4.3.1.3. Conexões e interfaces com os demais elementos construtivos:

A instalação dos contra-marcos e ancoragens é, provavelmente, a parte mais importante deste tópico, já que servirá de referência para toda caixilharia e acabamentos de alvenaria. Portanto, deverão ser colocados rigorosamente no prumo, nível e alinhamentos, conforme necessidades da obra, não sendo aceitos desvios maiores que 2 mm. As peças também deverão estar perfeitamente no esquadro e sem empenamentos, mesmo depois de chumbadas.

4.3.1.4. Aplicação no Projeto e Referências com os Desenhos:

Portas: caixilho em alumínio natural com preenchimento em veneziana ou vidro, conforme projeto.

FUNDO NACIONAL DE DESENVOLVIMENTO DA EDUCAÇÃO – FNDE
SBS Q,2 Bloco F Edifício FNDE – 70.070-929 – Brasília, DF
E-mail: projetos.engenharia@fnde.gov.br – Site: www.fnde.gov.br

Prefeitura Municipal de Jequié



Ministério da Educação
Fundo Nacional de Desenvolvimento da Educação
Coordenação Geral de Infra-Estrutura - CGEST



Janelas: caixilho em alumínio natural com preenchimento em veneziana ou vidro, conforme projeto.

Para especificação, observar a tabela de esquadrias (Anexo 7.3.).

Referências: **TIPO2-ARQ-ESQ-GER0-12-15_R02** - Esquadrias - Detalhamento

4.3.1.5. Normas Técnicas relacionadas:

_ ABNT NBR 10821-1: *Esquadrias externas para edificações - Parte 1: Terminologia*;

_ ABNT NBR 10821-2: *Esquadrias externas para edificações - Parte 2: Requisitos e classificação*;

_ *Obras Públicas: Recomendações Básicas para a Contratação e Fiscalização de Obras de Edificações Públicas (2ª edição)*: TCU, SECOB, 2009.

4.3.2. Portas de Madeira

4.3.2.1. Características e Dimensões do Material:

Madeira

Deverá ser utilizada madeira de lei, sem nós ou fendas, não ardida, isenta de carunchos ou brocas. A madeira deve estar bem seca. As folhas de porta deverão ser executadas em madeira compensada de 35 mm, com enchimento sarrafeado, semi-ôca, revestidas com compensado de 3mm em ambas as faces.

Os marcos e alisares (largura 8cm) deverão ser fixados por intermédio de parafusos, sendo no mínimo 8 parafusos por marco.

Ferragens

As ferragens deverão ser de latão ou em liga de alumínio, cobre, magnésio e zinco, com partes de aço. O acabamento deverá ser cromado. As dobradiças devem suportar, com folga o peso das portas e o regime de trabalho que venham a ser submetidas. Os cilindros das fechaduras deverão ser do tipo monobloco. Para as portas externas, para obtenção de mais segurança, deverão ser utilizados cilindros reforçados. As portas internas poderão utilizar cilindros comuns.

Nas portas de sanitários e vestiários indicadas em projeto, onde se atende a NBR 9050 - *Acessibilidade a edificações, mobiliário, espaços e equipamentos urbanos*, serão colocados puxadores horizontais no lado oposto ao lado de abertura da porta e chapa metálica resistente a impactos de alumínio, nas dimensões de 0,80m x 0,40m e=1mm, conforme projeto.

4.3.2.2. Sequência de execução:

Antes dos elementos de madeira receberem pintura esmalte, estes deverão ser lixados e receber no mínimo duas demãos de selante, intercaladas com lixamento e polimento, até possuírem as superfícies lisas e isentas de asperezas.

As portas de madeira e suas guarnições deverão obedecer rigorosamente, quanto à sua localização e execução, as indicações do projeto arquitetônico e seus respectivos desenhos e detalhes construtivos.

FUNDO NACIONAL DE DESENVOLVIMENTO DA EDUCAÇÃO – FNDE
SBS Q.2 Bloco F Edifício FNDE – 70.070-929 – Brasília, DF
E-mail: projetos.engenharia@fnde.gov.br – Site: www.fnde.gov.br

Prefeitura Municipal de Jequié



Ministério da Educação
Fundo Nacional de Desenvolvimento da Educação
Coordenação Geral de Infra-Estrutura - CGEST



Na sua colocação e fixação, serão tomados cuidados para que os rebordos e os encaixes nas esquadrias tenham a forma exata, não sendo permitidos esforços nas ferragens para seu ajuste.

Não serão toleradas folgas que exijam correção com massa, taliscas de madeira ou outros artifícios.

4.3.2.3. Aplicação no Projeto e Referências com os Desenhos:

- Portas revestidas: com pintura esmalte cor PLATINA, e com laminado melamínico cor BRANCO GELO, conforme projeto e anexo 7.3. Tabela de Esquadrias;
- Conjuntos Marcos e Alisares: pintura esmalte, cor BRANCO GELO;
- Conjuntos de fechadura e maçaneta;
- Dobradiças (3 ou 2* para cada folha de porta – *portas de Box banheiros);
- Puxadores (barra metálica para acessibilidade).
- Tarjetas livre/ocupado (1 para cada porta).

Referências: **TIPO2-ARQ-ESQ-GER0-12-15_R02** - Esquadrias - Detalhamento

4.3.2.4. Normas Técnicas relacionadas:

- _ ABNT NBR 7203: *Madeira serrada e beneficiada*;
- _ ABNT NBR 15930-1: *Portas de madeira para edificações - Parte 1: Terminologia e simbologia*;
- _ ABNT NBR 15930-2: *Portas de madeira para edificações - Parte 1: Requisitos*.

4.3.3. Portas de Ferro

4.3.3.1. Características e Dimensões do Material:

Todo material a ser empregado deverá ser de boa qualidade e sem defeito de fabricação. Todos os quadros, fixos ou móveis, serão perfeitamente esquadrinhados ou limados, de modo que desapareçam as rebarbas e saliências de solda. A estrutura da esquadria deverá ser rígida.

Todos os furos dos rebites ou parafusos serão escariados e as asperezas limadas.

Os rebaixos ou encaixes para dobradiças, fechaduras de embutir, chapa testa, etc., terão a forma das ferragens, não sendo toleradas folgas que exijam emendas ou outros artifícios.

As serralherias serão entregues na obra, protegidas contra oxidação, dentro das seguintes condições:

A superfície metálica será limpa e livre de ferrugem, quer por processos mecânicos, quer por processos químicos e depois receberá anticorrosivo apropriado SUPERGALVITE, não se admitindo o uso de zarcão ou similares.

4.3.3.2. Sequência de execução:

Todos os trabalhos de serralheria serão executados com precisão de cortes e

FUNDO NACIONAL DE DESENVOLVIMENTO DA EDUCAÇÃO – FND E
SBS Q.2 Bloco F Edifício FND E – 70.070-929 – Brasília, DF
E-mail: projetos.engenharia@fn de.gov.br – Site: www.fn de.gov.br

Prefeitura Municipal de Jequié



Ministério da Educação
Fundo Nacional de Desenvolvimento da Educação
Coordenação Geral de Infra-Estrutura - CGEST



ajustes, e de acordo com os respectivos detalhes de projeto.

Todas as peças de ferro desmontáveis serão fixadas com parafusos de latão amarelo quando se destinarem à pintura, e de latão niquelado ou cromado quando fixarem peças com estes acabamentos.

A colocação das esquadrias deverá ser nos vãos e locais preparados e com os respectivos chumbadores e marcos para fixação.

Após a fixação definitiva, deverá ser certificado o nivelamento das esquadrias e o seu perfeito funcionamento.

Os acessórios, ornatos e aplicações das serralherias serão colocados após os serviços de argamassa e revestimentos ou devidamente protegidos, até a conclusão da obra.

4.3.3.3. Aplicação no Projeto e Referências com os Desenhos:

- Estrutura de barra chata em aço galvanizada (5x5cm) preenchida com chapa de aço carbono perfurada galvanizada. A chapa perfurada deverá ser soldada ao perfil metálico;

- Trinco e ferrolho em ferro;

- Dobradiças em chapa com parafuso;

- Todas as peças receberão pintura com tinta esmalte na cor amarelo ouro;

Para especificação, observar a tabela de esquadrias (Anexo 7.3.).

Referências: **TIPO2-ARQ-ESQ-GER0-12-15_R02** - Esquadrias - Detalhamento

4.3.3.4. Normas Técnicas relacionadas:

_ABNT NBR 10821-1: *Esquadrias externas para edificações - Parte 1: Terminologia;*

_ABNT NBR 10821-2: *Esquadrias externas para edificações - Parte 2: Requisitos e classificação;*

_Obras Públicas: *Recomendações Básicas para a Contratação e Fiscalização de Obras de Edificações Públicas (2ª edição)*: TCU, SECOB, 2009.

4.3.4. Portas de Vidro

4.3.4.1. Características e Dimensões do Material:

Portas em vidro temperado de espessura 10mm, dimensões e características conforme projeto e especificação. As portas receberão película adesiva com acabamento jateado conforme detalhamento em projeto.

4.3.4.2. Sequência de execução:

Sistema de fixação, através de ferragens para portas pivotantes, trilhos para portas de correr, conforme detalhamento e especificações em projeto.

4.3.4.3. Aplicação no Projeto e Referências com os Desenhos:

Referências: **TIPO2-ARQ-ESQ-GER0-12-15_R02** - Esquadrias – Detalhamento

4.3.5. Fechamentos de Vidro do Pátio – (opcional)

FUNDO NACIONAL DE DESENVOLVIMENTO DA EDUCAÇÃO – FNDE
SBS Q.2 Bloco F Edifício FNDE – 70.070-929 – Brasília, DF
E-mail: projetos.engenharia@fnde.gov.br – Site: www.fnde.gov.br

Prefeitura Municipal de Jequié



Ministério da Educação
Fundo Nacional de Desenvolvimento da Educação
Coordenação Geral de Infra-Estrutura - CGEST



4.3.5.1. Características e Dimensões do Material:

Vidro temperado de espessura 10mm, conforme projeto e detalhamento.

Alternativa para fechamento em Regiões Frias- Esquadria de alumínio para fechamento do pátio coberto e refeitório, conforme detalhamento de projeto.

4.3.5.2. Sequência de execução:

Sistema de fixação para vidro temperado, com aparafusamento do vidro nas ferragens recomendadas pelo fabricante.

4.3.5.3. Aplicação no Projeto e Referências com os Desenhos:

Referências: **TIPO2-ARQ-ESQ-GER0-12-15_R02** - Esquadrias - Detalhamento

TIPO2-ARQ-PCD-RFR0-18_R02 - Complemento para regiões frias

4.3.6. Telas de Proteção em Nylon

4.3.6.1. Características e Dimensões do Material:

Tela de proteção tipo mosquiteiro em nylon, como objetivo de evitar a entrada de insetos nas áreas de preparo e armazenagem de alimentos, cor cinza. O conjunto é composto de tela cor cinza* ou, barra de alumínio para moldura, kit cantoneira e corda de borracha para vedação.

- Dimensões variáveis conforme detalhamento de esquadrias.

* Na indisponibilidade da tela na cor especificada, poderá ser usada também a tela na cor azul.

4.3.6.2. Sequência de execução:

Instalar a moldura em alumínio na fachada externa nas esquadrias especificadas em projeto. A tela deverá ser fixada na barra de alumínio, utilizando-se a corda de borracha para vedação. A moldura deverá ser executada de acordo com o tamanho da esquadria, com acabamento nos cantos, com kit cantoneira em borracha.

4.3.6.3. Aplicação no Projeto e Referências com os Desenhos:

Esquadrias específicas do bloco de serviços, conforme indicação em projeto.

Referências: **TIPO2-ARQ-ESQ-GER0-12-15_R02** - Esquadrias - Detalhamento

TIPO2-ARQ-FCH-GER0-07-08_R02 - Fachadas

4.3.7. Vidros e Espelhos

4.3.7.1. Características e Dimensões do Material:

Os vidros das esquadrias serão do tipo temperado liso incolor de 6mm para as janelas e 8mm para as portas e do tipo miniboreal 6mm conforme locais indicados no projeto específico.

Os vidros a serem empregados nas obras não poderão apresentar bolhas, lentes,

FUNDO NACIONAL DE DESENVOLVIMENTO DA EDUCAÇÃO – FND E
SBS Q.2 Bloco F Edifício FND E – 70.070-929 – Brasília, DF
E-mail: projetos.engenharia@fnde.gov.br – Site: www.fnde.gov.br

Prefeitura Municipal de Jequié



Ministério da Educação
Fundo Nacional de Desenvolvimento da Educação
Coordenação Geral de Infra-Estrutura - CGEST



ondulações, ranhuras ou outros defeitos como beiradas lascadas, pontas salientes, cantos quebrados, corte de bisel nem folga excessiva com relação ao requadro de encaixe.

Os vidros temperados não poderão ter contato direto com seu sistema de fixação, sendo isolados por meio de gaxeta de neoprene ou cartão apropriado.

Os espelhos terão as dimensões indicadas no projeto com espessura de 4mm. Serão fixados na parede com filetes de silicone.

4.3.7.2. Sequência de execução:

Antes da colocação dos vidros nos rebaixos dos caixilhos, estes serão bem limpos e lixados; os vidros serão assentes entre as duas demãos finas de pintura de acabamentos.

As chapas de vidro deverão sempre ficar assentes em leito elástico, quer de massa (duas demãos), quer de borracha; essa técnica não será dispensada, mesmo quando da fixação do vidro com baguete de metal ou madeira.

As gaxetas e fitas devem ser dimensionadas para uma pressão uniforme ao longo das bordas do vidro. As bordas dos vidros devem ser lapidadas. Todo vidro deve estar etiquetado com a identificação do caixilho em que será instalado, para evitar manuseio desnecessário.

Também deve ser evitado empilhamento conjunto de vidros de tipos diferentes, para que não haja necessidade de se retirar uma placa de vidro do meio da pilha.

O armazenamento das chapas de vidro será efetuado de maneira cuidadosa, em local adequado, onde não seja possível o acúmulo de poeira ou condensação das chapas. O prazo de armazenamento das chapas de vidro no canteiro de obras deverá ser o menor possível, a fim de se evitar danos em sua superfície.

4.3.7.3. Aplicação no Projeto e Referências com os Desenhos:

Para especificação, observar a tabela de esquadrias (Anexo 7.3).

Referências: **TIPO2-ARQ-ESQ-GER0-12-15_R02** - Esquadrias - Detalhamento

4.3.8. Elementos Metálicos – Portões e Gradis Metálicos – fechamento Metálico Fixo Frontal

4.3.8.1. Características e Dimensões do Material:

Gradil e portões metálicos compostos de:

- Perfil estrutural em aço carbono galvanizado a fogo com seção 4x6cm;
- Fechamento em gradil com arame de aço galvanizado.

Os portões são formados com perfis metálicos de seção 4x6cm, soldados em barras horizontais 4x6cm (inferior e superior) com fechamento em gradil de aço galvanizado. Todo o conjunto receberá pintura na cor branco gelo (conforme projeto).

O fechamento frontal em gradil será executado com pilaretes de seção 4x6cm com base, espaçados conforme projeto, e fechamento em gradil. Os pilaretes serão parafusados em mureta de alvenaria com 0,60m de altura.


- Modelo de referência: Gradil Morlan
- Pilaretes: seção 4cm x 6 cm com 1,58m de altura;
- Gradil: malha 5cm x 20cm, fio 5,10mm com 1,53m de altura.

FUNDO NACIONAL DE DESENVOLVIMENTO DA EDUCAÇÃO – FNDE
SBS Q.2 Bloco F Edifício FNDE – 70.070-929 – Brasília, DF
E-mail: projetos.engenharia@fnde.gov.br – Site: www.fnde.gov.br

Prefeitura Municipal de Jequié



Ministério da Educação
Fundo Nacional de Desenvolvimento da Educação
Coordenação Geral de Infra-Estrutura - CGEST

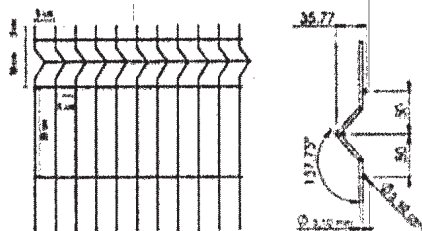

De acordo com o projeto padrão fornecido pelo FNDE (para terreno de 45 x 35 m), haverá fechamento com gradil de 1,58m de altura, com pilaretes metálicos e tela de aço galvanizado de tamanho fixo, instalado na parte frontal do lote, acima de mureta de alvenaria de 0,62m de altura. Caso o terreno disponível seja maior, o ente requerente poderá utilizar-se do padrão de fechamento aqui descrito para a instalação em todo o seu terreno, ficando o custeio do excedente a cargo do requerente.

4.3.8.2. Sequência de execução:

A instalação deverá obedecer a seguinte ordem: pilaretes-painel-pilaretes.

Os pilaretes deverão ser parafusados na mureta de alvenaria. Deverá ser verificado o prumo e alinhamento. O gradil deverá ser fixado aos pilaretes por meio de fixadores específicos ou soldados.

Após a fixação definitiva, deverá ser certificado o nivelamento das peças e o seu perfeito funcionamento.

4.3.8.3. Aplicação no Projeto e Referências com os Desenhos:

Portão principal (entrada e saída): 2 conjuntos de portas de abrir, com 2 folhas cada. As folhas deverão ser fixadas nos pilares.

- portões laterais, auxiliares, conforme especificações de projeto.
- Referências: **TIPO2-ARQ-PLB-GER0-02_R02** - Planta Baixa

TIPO2-ARQ-PLB-GER0-02_R02 - Portão e Muros - Planta e Elevação

4.3.9. Elementos Metálicos – Chapa Perfurada

4.3.9.1. Características e Dimensões do Material:


- Fechamento de chapa de aço carbono, perfurada, galvanizada, soldada nos perfis metálicos 5x5cm, nas cores conforme projeto.
- Dimensões: Chapa perfurada: Espessura – 1,5mm, largura e comprimentos – conforme detalhamento de projeto.
- Modelo de referência: Grade furos

FUNDO NACIONAL DE DESENVOLVIMENTO DA EDUCAÇÃO – FNDE
SBS Q.2 Bloco F Edifício FNDE – 70.070-929 – Brasília, DF
E-mail: projetos.engenharia@fnde.gov.br – Site: www.fnde.gov.br

Prefeitura Municipal de Jequié



Ministério da Educação
Fundo Nacional de Desenvolvimento da Educação
Coordenação Geral de Infra-Estrutura - CGEST

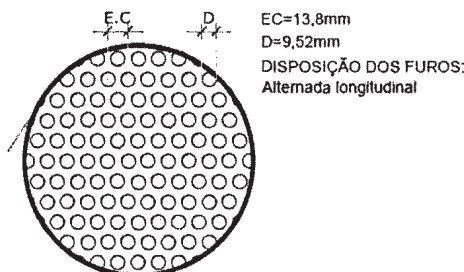

4.3.9.2. Sequência de execução:

A chapa metálica perfurada deverá ser instalada acima do peitoril de 0,50m e 0,25m. Os montantes e o travamento horizontal deverão ser fixados por meio de solda elétrica em cordões corridos por toda a extensão da superfície de contato. Todos os locais onde houver ponto de solda e/ou corte, devem estar isentos de rebarbas, poeira, gordura, graxa, sabão, ferrugem ou qualquer outro contaminante.

Deverá ser instalada a chapa metálica perfurada nos fechamentos laterais do pátio coberto, da cobertura do pátio e da cobertura da sala multiuso.

4.3.9.3. Aplicação no Projeto e Referências com os Desenhos:

- Fechamento dos solários, varandas, pátio coberto e sala multiuso, conforme indicado em projeto.

- Referências: **TIPO2-ARQ-FCH-GER0-07-08_R02**- Fachadas – Detalhamento;
TIPO2-ARQ-CRT-GER0-05-06_R02- Cortes.

4.3.10. Elementos Metálicos – Corrimão

4.3.10.1. Características e Dimensões do Material

- Corrimão metálico composto por tubo de aço inoxidável, diâmetro de 4cm, com acabamento fosco.
- dimensões: composto por duas alturas – 92cm e 70cm – do piso.

4.3.10.2. Aplicação no Projeto e Referências com os Desenhos

Rampa de acesso/entrada principal da edificação. As dimensões e modulação devem seguir o projeto arquitetônico

- Referências: **TIPO2-ARQ-PCD-GER0-16_R02** - Detalhamento

4.4. COBERTURAS

4.4.1. Estrutura Metálica

4.4.1.1. Características e Dimensões do Material

FUNDO NACIONAL DE DESENVOLVIMENTO DA EDUCAÇÃO – FNDE
SBS Q.2 Bloco F Edifício FNDE – 70.070-929 – Brasília, DF
E-mail: projetos.engenharia@fnde.gov.br – Site: www.fnde.gov.br

Prefeitura Municipal de Jequié



Ministério da Educação
Fundo Nacional de Desenvolvimento da Educação
Coordenação Geral de Infra-Estrutura - CGEST



Treliças em aço galvanizado, tipo *light steel frame* (lsf), conforme especificações do projeto de estruturas metálicas.

Refere-se ao conjunto de elementos metálicos, necessários para a fixação e conformação do conjunto do telhado. Serão componentes da estrutura metálica da cobertura, elementos como treliças espaciais, tesouras, terças, mãos francesas, longarinas, peças de fixação e contraventamento, necessário para a fixação e conformação do conjunto do telhado.

A estrutura metálica do telhado será apoiada sobre estrutura de concreto armado ou engastada em alvenaria de platibanda, conforme o caso, obedecendo as especificações do fabricante de telhas.

A estrutura metálica será executada em aço resistente à corrosão atmosférica, com resistência ao escoamento mínimo (f_y) de 300 Mpa, a resistência à ruptura mínima (f_u) de 415 MPA. Conectores de cisalhamento, chumbadores e chumbadores químicos: deverão respeitar dimensões mínimas, conforme normas específicas. Parafuso ASTM A325 com resistência ao escoamento mínimo (f_y) de 635 MPA e resistência à ruptura mínima (f_u) de 825 Mpa.

Toda a estrutura metálica receberá pintura com uma demão de primer anticorrosivo alquídico na cor cinza aplicada na fábrica com 25 a 35 micra de película seca. No pátio, onde a estrutura ficará aparente, deverá receber pintura esmalte sintético na cor branco gelo, com demãos necessárias para o total recobrimento das peças.

4.4.1.2. Sequência de execução:

Antes da execução da estrutura metálica deverão ser concluídas as instalações complementares que não poderão ser executadas após a conclusão desta.

Somente após estes serviços poderá ser liberado a execução da estrutura metálica e posterior fechamento da cobertura.

4.4.1.3. Aplicação no projeto e Referência com os desenhos

Estrutura de cobertura dos blocos A e B, bem como do Pátio Coberto, conforme especificação em projeto de estrutura metálica.

- Referências: **TIPO2-ARQ-COB-GER0-11_R02** - Cobertura

TIPO2-ARQ-CRT-GER0-05-06_R02 - Cortes

TIPO2-SMT-PCD-GER0-01-05_R02 - Estrutura Metálica

TIPO2-SMT-PLE-GER0-06-07_R02 - Estrutura das Telhas

4.4.1.4. Normas Técnicas relacionadas

_ABNT NBR 5920, *Bobinas e chapas finas laminadas a frio e de aço de baixa liga, resistentes à corrosão atmosférica, para uso estrutural – Requisitos e ensaios;*

_ABNT NBR 6120, *Cargas para o cálculo de estruturas de edificações;*

_ABNT NBR 6123, *Forças devidas ao vento em edificações;*

_ABNT NBR 6649, *Bobinas e chapas finas a frio de aço-carbono para uso estrutural;*

_ABNT NBR 6650, *Bobinas e chapas finas a quente de aço-carbono para uso estrutural;*

_ABNT NBR 7242, *Peça fundida de aço de alta resistência para fins estruturais;*

FUNDO NACIONAL DE DESENVOLVIMENTO DA EDUCAÇÃO – FNDE

SBS Q.2 Bloco F Edifício FNDE – 70.070-929 – Brasília, DF

E-mail: projetos.engenharia@fnde.gov.br – Site: www.fnde.gov.br

Prefeitura Municipal de Jequié



Ministério da Educação
Fundo Nacional de Desenvolvimento da Educação
Coordenação Geral de Infra-Estrutura - CGEST



_ABNT NBR 8094, *Material metálico revestido e não revestido – Corrosão por exposição à névoa salina;*

_ABNT NBR 8096, *Material metálico revestido e não revestido – Corrosão por exposição ao dióxido de enxofre;*

_ABNT NBR 8681, *Ações e segurança nas estruturas – Procedimento;*

_ABNT NBR 8800, *Projeto de estruturas de aço e de estruturas mistas de aço e concreto de edifícios;*

_ABNT NBR 14323, *Projeto de estruturas de aço e concreto de edifícios em situação de incêndio;*

_ABNT NBR 14762, *Dimensionamento de estruturas de aço constituídas por perfis formados a frio.*

4.4.2. Telhas termo acústicas tipo “sanduíche”


4.4.2.1. Características e Dimensões do Material:

Serão aplicadas telhas termo acústicas, “tipo sanduíche”, com preenchimento em PIR, fixadas sobre estrutura metálica em aço galvanizado.

Largura útil: 1.000 mm

Espessura: 30 mm

Comprimento: Conforme projeto

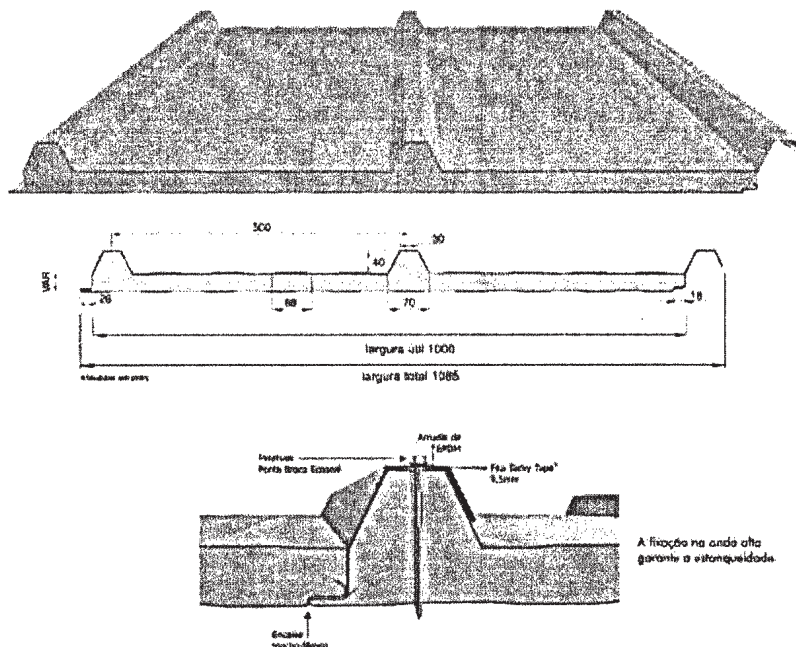

As telhas são do tipo trapezoidal, sendo formadas pelas seguintes camadas:

FUNDO NACIONAL DE DESENVOLVIMENTO DA EDUCAÇÃO – FNDE
SBS Q.2 Bloco F Edifício FNDE – 70.070-929 – Brasília, DF
E-mail: projetos.engenharia@fnde.gov.br – Site: www.fnde.gov.br

Prefeitura Municipal de Jequié



Ministério da Educação
Fundo Nacional de Desenvolvimento da Educação
Coordenação Geral de Infra-Estrutura - CGEST



- Revestimento superior em aço pré-pintado, na cor branca, de espessura #0,50mm.
- Núcleo em Espuma rígida de Poliisocianurato (PIR), com densidade média entre 38 a 42 kg/m³.
- Revestimento inferior em aço galvalume (para os blocos A e B) e em aço pré-pintado, na cor branca (para o Pátio Coberto) de espessura #0,43mm.
- Modelo de Referência: Isotelha IF30mm 10,74kg/m²

4.4.2.2. Sequência de execução:

A aplicação das telhas deverá ser feita com parafusos apropriados. A fixação deve ser realizada na "onda alta" da telha, na parte superior do trapézio. A fixação deve ser reforçada com fita adesiva apropriada. A parte inferior, plana das telhas deve apresentar encaixe tipo "macho-fêmea" para garantia de melhor fixação. Todos os elementos de fixação devem seguir as recomendações e especificações do fabricante.

4.4.2.3. Conexões e interfaces com os demais elementos construtivos

As fixações com a estrutura metálica de cobertura devem ser feitas conforme descritas na sequência de execução. Os encontros com empenas e fechamentos verticais em alvenaria, devem receber rufos metálicos, para evitar infiltrações de água. Os encontros dos planos de telhado com planos horizontais de laje deverão receber calhas coletoras, conforme especificação e detalhamento de projeto.

4.4.2.4. Aplicação no Projeto e Referências com os Desenhos

- Telhados de toda a creche,
- Referências: **TIPO2-ARQ-COB-GER0-11_R02** - Cobertura
TIPO2-ARQ-CRT-GER0-05a06_R02 - Cortes
TIPO2-SMT-PLE-GER0-06-07_R02 - Estrutura das Telhas

4.4.2.5. Normas Técnicas relacionadas:

- ABNT NBR 14514: *Telhas de aço revestido de seção trapezoidal - Requisitos;*

4.4.3. Rufos Metálicos

4.4.3.1. Caracterização e Dimensões do Material:

Rufo externo em chapa de aço galvanizado ou aço galvalume, conforme especificações do projeto de cobertura.


- Corte ou desenvolvimento de 32: Aba: 20 mm; Altura: 100 mm; Largura: 150 mm; Aba 50 mm, conforme corte esquemático abaixo:

FUNDO NACIONAL DE DESENVOLVIMENTO DA EDUCAÇÃO – FNDE
SBS Q.2 Bloco F Edifício FNDE – 70.070-929 – Brasília, DF
E-mail: projetos.engenharia@fnde.gov.br – Site: www.fnde.gov.br


Prefeitura Municipal de Jequié



Ministério da Educação
Fundo Nacional de Desenvolvimento da Educação
Coordenação Geral de Infra-Estrutura - CGEST

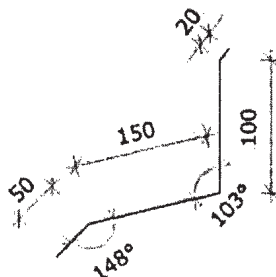

- Corte ou desenvolvimento de 39: Aba: 20 mm; Altura: 100 mm; Largura: 120 mm; Largura: 130 mm; Aba 20 mm, conforme corte esquemático abaixo:

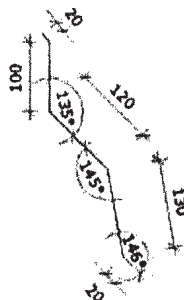

4.4.3.2. Sequência de execução:

Todos os encontros de telhas com paredes receberão rufos metálicos. Um bordo será embutido na alvenaria, e o outro recobrirá, com bastante folga, a interseção das telhas com a parede.

4.4.3.3. Conexões e interfaces com os demais elementos construtivos

Os rufos deverão recobrir as telhas e se estender verticalmente pela platibanda, conforme especificação e detalhamento de projeto. Quando for o caso estes deverão ser embutidos nas alvenarias.

4.4.3.4. Aplicação no Projeto e Referências com os Desenhos:

Telhados de toda a creche, onde existem encontros com platibandas em alvenaria vertical;

- Referências: TIPO2-ARQ-COB-GER0-11_R02 - Cobertura

TIPO2-ARQ-CRT-GER0-05-06_R02 - Cortes

TIPO2-SMT-PLE-GER0-07_R02 - Detalhes

4.4.4. Calhas Metálicas

4.4.4.1. Caracterização e Dimensões do Material:

FUNDO NACIONAL DE DESENVOLVIMENTO DA EDUCAÇÃO – FNDE
SBS Q.2 Bloco F Edifício FNDE – 70.070-929 – Brasília, DF
E-mail: projetos.engenharia@fnde.gov.br – Site: www.fnde.gov.br

Prefeitura Municipal de Jequié




Ministério da Educação
Fundo Nacional de Desenvolvimento da Educação
Coordenação Geral de Infra-Estrutura - CGEST



Calha em chapa de aço galvanizado ou aço galvalume, nº 24 – chapa de #0,65mm – ou nº 22 – chapa de #0,80mm de natural, com Suportes e Bocais

- Corte ou desenvolvimento conforme desenho abaixo: Aba: 15 mm; Altura: 150 mm; Largura: 300mm; Aba 15 mm.

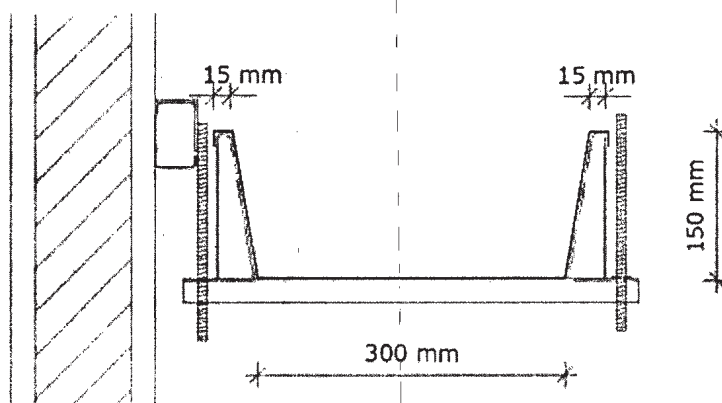

4.4.4.2. Sequência de execução:

As calhas deverão ser executadas antes da finalização do recobrimento das telhas. Deverão ser posicionadas conforme projeto de cobertura de tal forma que as bordas das telhas cubram uma parte de cada lado, ou um lado quando o caso, da calha.

O vazio deixado na parte superior da calha deverá ser o necessário para se efetuar a limpeza desta quando necessário evitando assim o entupimento dos pontos coletores.

4.4.4.3. Conexões e interfaces com os demais elementos construtivos

As calhas deverão ser fixadas na estrutura metálica de modo firme e estável. As telhas deverão transpassar as calhas em pelo menos 10 cm, de maneira a garantir o recolhimento efetivo da água e evitar infiltrações.

4.4.4.4. Aplicação no Projeto e Referências com os Desenhos:

- Telhados de toda a creche, no recolhimento das águas da cobertura.

- Referências: **TIPO2-ARQ-COB-GER0-11_R02** - Cobertura

TIPO2-ARQ-CRT-GER0-05-06_R02 - Cortes

4.4.4.4.1. Normas Técnicas relacionadas:

_ ABNT NBR 10844: *Instalações prediais de águas pluviais - Procedimento;*

_ ABNT NBR 14331: *Alumínio e suas ligas - Telhas e acessórios - Requisitos, projeto e instalação;*

FUNDO NACIONAL DE DESENVOLVIMENTO DA EDUCAÇÃO – FNDE
SBS Q.2 Bloco F Edifício FNDE – 70.070-929 – Brasília, DF
E-mail: projetos.engenharia@fnde.gov.br – Site: www.fnde.gov.br

Prefeitura Municipal de Jequié



Ministério da Educação
Fundo Nacional de Desenvolvimento da Educação
Coordenação Geral de Infra-Estrutura - CGEST



4.4.5. Pingadeiras em Concreto

4.4.5.1. Caracterização do Material:

Pingadeira pré-moldada em concreto, modelo rufo, reto, com friso na face inferior para proteger as superfícies verticais da platibanda da água da chuva.

- Dimensões: Deverá ser executada com 3cm sobressalentes à espessura da alvenaria, para cada lado.

4.4.5.2. Sequência de execução:

Após a execução da platibanda e sua devida impermeabilização, devem-se assentar as placas de concreto ao longo de toda sua espessura, com argamassa industrial adequada. A união entre as placas deve estar devidamente calafetada, evitando, assim, a penetração de águas pelas junções. Será utilizado rejuntamento epóxi cinza platina com especificação indicada pelo modelo referência.

4.4.5.3. Conexões e interfaces com os demais elementos construtivos

As pingadeiras deverão ser assentadas somente após a conclusão da instalação das calhas e dos rufos.

4.4.5.4. Aplicação no Projeto e Referências com os Desenhos:

Telhados de toda a creche, encimando platibandas e empenas em alvenaria vertical;

- Referências: **TIPO2-ARQ-COB-GER0-11_R02** - Cobertura

TIPO2-ARQ-CRT-GER0-05-06_R02 - Cortes

4.5. IMPERMEABILIZAÇÕES

Os serviços de impermeabilização terão primorosa execução por pessoal que ofereça garantia dos trabalhos a realizar, os quais deverão obedecer rigorosamente às normas e especificações a seguir:

Para os fins da presente especificação ficam estabelecidos que, sob a designação de serviços de impermeabilização tem-se como objetivo realizar obra estanque, isto é, assegurar, mediante o emprego de materiais impermeáveis e outras disposições, a perfeita proteção da construção contra penetração de água.

Desse modo, a impermeabilização dos materiais será apenas uma das condições fundamentais a serem satisfeitas: a construção será "estanque" quando constituída por materiais impermeáveis e que assim permaneçam, a despeito de pequenas fissuras ou restritas modificações estruturais da obra e contando que tais deformações sejam previsíveis e não resultantes de acidentes fortuitos ou de grandes deformações.

Durante a realização dos serviços de impermeabilização, será estritamente vedada a passagem, no recinto dos trabalhos, a pessoas estranhas ou a operários não diretamente afeitos àqueles serviços.

4.5.1. Emulsão Asfáltica

4.5.1.1. Caracterização e Dimensões do Material:

FUNDO NACIONAL DE DESENVOLVIMENTO DA EDUCAÇÃO – FNDE
SBS Q.2 Bloco F Edifício FNDE – 70.070-929 – Brasília, DF
E-mail: projetos.engenharia@fnde.gov.br – Site: www.fnde.gov.br

Prefeitura Municipal de Jequié



Ministério da Educação
Fundo Nacional de Desenvolvimento da Educação
Coordenação Geral de Infra-Estrutura - CGEST



Manta líquida, de base asfalto elastomérico e aplicação a frio sem emendas.

- Balde de 18L; Tambor de 200L;
- Modelo de Referência: Vedapren manta líquida.

4.5.1.2. Sequência de execução:

A base deve estar limpa e seca, sem impregnação de produtos que prejudiquem a aderência, como desmoldantes, graxa, agentes de cura química, óleo, tintas, entre outros. Caso haja falhas ou fissuras na base, estas devem ser tratadas e corrigidas antes da regularização. No piso, executar regularização com argamassa desempenada e não queimada no traço 1:3 (cimento:areia média) prevendo caimento mínimo de 0,5% em áreas internas e 1% em áreas externas, em direção aos coletores de água.

No rodapé, executar regularização com argamassa no traço 1:3 (cimento:areia média) arredondando os cantos e arestas com raio mínimo de 5 cm. Recomenda-se deixar uma área com altura mínima de 40 cm com relação à regularização do piso e 3 cm de profundidade para encaixe da impermeabilização. Para aumentar a aderência entre a base e a argamassa de regularização, utilizar o adesivo de alto desempenho para argamassas e chapiscos.

O produto é aplicado como pintura, com trincha ou vassoura de cerdas macias, em demãos, respeitando o consumo por m² para cada campo de aplicação, com intervalo mínimo de 8 horas entre cada demão, à temperatura de 25 °C. Nos rodapés, a impermeabilização deve subir 30 cm no encaixe previsto da regularização. Finalizada a impermeabilização, aguardar no mínimo 7 dias para a secagem do produto, conforme a temperatura, ventilação e umidade relativa no local e comprovar a estanqueidade do sistema em toda área impermeabilizada no período mínimo de 3 dias.

4.5.1.3. Aplicação no Projeto e Referência com os Desenhos:

- Igas Baldrame e Muros de Arrimo, se for o caso; áreas molhadas e molháveis (nos pisos dos banheiros, vestiários, lavanderia e cozinha e nas paredes das áreas de boxes até 1,20m de altura).

4.5.1.4. Normas Técnicas relacionadas

- ABNT NBR 9574: *Execução de impermeabilização - Procedimento*;
- ABNT NBR 9575: *Impermeabilização - Seleção e projeto*;

4.6. REVESTIMENTOS INTERNOS E EXTERNOS

Foram definidos para acabamento materiais padronizados, resistentes e de fácil aplicação. Antes da execução do revestimento, deve-se deixar transcorrer tempo suficiente para o assentamento da alvenaria (aproximadamente 7 dias) e constatar se as juntas estão completamente curadas. Em tempo de chuvas, o intervalo entre o término da alvenaria e o início do revestimento deve ser maior.

FUNDO NACIONAL DE DESENVOLVIMENTO DA EDUCAÇÃO – FNDE
SBS Q.2 Bloco F Edifício FNDE – 70.070-929 – Brasília, DF
E-mail: projetos.engenharia@fnde.gov.br – Site: www.fnde.gov.br

Prefeitura Municipal de Jequié



Ministério da Educação
Fundo Nacional de Desenvolvimento da Educação
Coordenação Geral de Infra-Estrutura - CGEST



4.6.1. Paredes externas – Pintura Acrílica

4.6.1.1. Características e Dimensões do Material

As paredes externas receberão revestimento de pintura acrílica para fachadas sobre reboco desempenado fino e acabamento fosco, conforme projeto.

- Modelo de Referência: tinta acrílica *Suvini* para fachada com acabamento fosco contra Microfissuras, ou equivalente. Para variações das cores consultar item 7.5. Escala de variações de cores.

Especificação de Cor	Cor
Azul França	
Amarelo Ouro	
Vermelho	
Cinza claro	

4.6.1.2. Sequência de execução:

Ressalta-se a importância de teste das tubulações hidrossanitárias, antes de iniciado qualquer serviço de revestimento. Após esses testes, recomenda-se o enchimento dos rasgos feitos durante a execução das instalações, a limpeza da alvenaria, a remoção de eventuais saliências de argamassa das justas. As áreas a serem pintadas devem estar perfeitamente secas, a fim de evitar a formação de bolhas.

O revestimento ideal deve ter três camadas: chapisco, emboço e reboco liso. Após esta etapa, deverá ser aplicado selador acrílico, como camada de preparo para o recebimento de pintura acrílica.

4.6.1.3. Aplicação no Projeto e Referências com os Desenhos:

Fachada - em todas as paredes de fechamento, exceto nos volumes que receberão revestimento cerâmico conforme especificação de projeto.

Barrado dos solários e varandas - Cor Cinza

FUNDO NACIONAL DE DESENVOLVIMENTO DA EDUCAÇÃO – FNDE
SBS Q.2 Bloco F Edifício FNDE – 70.070-929 – Brasília, DF
E-mail: projetos.engenharia@fnde.gov.br – Site: www.fnde.gov.br

Prefeitura Municipal de Jequié



Ministério da Educação
Fundo Nacional de Desenvolvimento da Educação
Coordenação Geral de Infra-Estrutura - CGEST



Volumes verticais dos solários e das varandas - Cor azul escuro
Paredes em geral - cor Branco Gelo
Pilares e paredes recuadas das fachadas laterais - Cor cinza

- Referências: **TIPO2-ARQ-PLB-GER0-02_R02** – Planta Baixa
TIPO2-ARQ-CRT-GER0-05-06_R02 - Cortes
TIPO2-ARQ-FCH-GER0-07-08_R02 – Fachadas

4.6.1.4. Normas Técnicas relacionadas:

_ ABNT NBR 11702: *Tintas para construção civil – Tintas para edificações não industriais – Classificação;*

_ ABNT NBR 13245: *Tintas para construção civil - Execução de pinturas em edificações não industriais - Preparação de superfície.*

4.6.2. Paredes internas – Áreas Secas - Circulações e Pátio

4.6.2.1. Características e Dimensões do Material

Revestimento em cerâmica 10X10 cm, para áreas externas, nas cores amarela e branca, conforme aplicações descritas no item. 4.6.4.1.

- Comprimento 10cm x Largura 10cm.

- Modelo de Referência:

Marca: *Tecnogres*;

- Modelo: BR 10090; linha: 10x10 antipichação; cor amarelo, brilho;

- Modelo: BR 10010; linha: 10x10 antipichação; cor branco, brilho

4.6.2.2. Sequência de execução

O revestimento será assentado com argamassa industrial indicada para áreas externas, obedecendo rigorosamente a orientação do fabricante quanto à espessura das juntas, realizando o rejuntamento com rejunte epóxi, recomendado pelo fabricante.

4.6.2.3. Aplicação no Projeto e Referências com os Desenhos:

- Barrado inferior - até a altura de 0,90m do piso – Cor Amarelo

- Uma fiada acima de 0,10m, até a altura de 1,00m – Cor Branco

Acima da última fiada, haverá pintura em tinta acrílica acetinada lavável sobre massa corrida acrílica cor Branco Gelo.

- Referências: **TIPO2-ARQ-PLB-GER0-02_R02** - Planta Baixa

TIPO2-ARQ-CRT-GER0-05-06_R02 - Cortes

TIPO2-ARQ-FCH-GER0-07-08_R02 - Fachadas

4.6.2.4. Normas Técnicas relacionadas:

_ ABNT NBR 13755: *Revestimento de paredes externas e fachadas com placas cerâmicas e com utilização de argamassa colante - Procedimento;*

FUNDO NACIONAL DE DESENVOLVIMENTO DA EDUCAÇÃO – FNDE
SBS Q.2 Bloco F Edifício FNDE – 70.070-929 – Brasília, DF
E-mail: projetos.engenharia@fnde.gov.br – Site: www.fnde.gov.br

Prefeitura Municipal de Jequié



Ministério da Educação
Fundo Nacional de Desenvolvimento da Educação
Coordenação Geral de Infra-Estrutura - CGEST



4.6.3. Paredes internas - Áreas Secas – Áreas Administrativas

As paredes internas das áreas administrativas, (ver indicações no projeto), receberão pintura em tinta acrílica acetinada lavável sobre massa corrida acrílica.

4.6.3.1. Caracterização e Dimensões dos Materiais:

Pintura acrílica:

- As paredes deverão ser pintadas, com tinta acrílica acetinada, cor: Marfim;
- Modelo de referência: Tinta *Suvinil* Acrílico cor Marfim, ou equivalente.

4.6.3.2. Aplicação no Projeto e Referências com os Desenhos:

- Todas as paredes internas dos ambientes da área administrativa (administração, sala de professores, almoxarifado, depósitos).

- Referências: **TIPO2-ARQ-PLB-GER0-02_R02** - Planta Baixa

TIPO2-ARQ-CRT-GER0-05-06_R02 – Cortes

4.6.3.3. Normas Técnicas relacionadas:

_ ABNT NBR 11702: *Tintas para construção civil – Tintas para edificações não industriais – Classificação*;

_ ABNT NBR 13245: *Tintas para construção civil - Execução de pinturas em edificações não industriais - Preparação de superfície*.

4.6.4. Paredes internas - Áreas Secas – Áreas Pedagógicas

As paredes internas das áreas de salas de atividades, (ver indicações no projeto) devido a facilidade de limpeza e maior durabilidade, receberão pintura epóxi até a altura de 0,90m, sendo o acabamento superior um friso horizontal (roda meio) de 0,10m de largura em madeira, onde serão fixados os ganchos para as mochilas.

Acima do friso de madeira, haverá pintura em tinta acrílica acetinada lavável sobre massa corrida acrílica.

4.6.4.1. Caracterização e Dimensões dos Materiais:

Pintura epóxi:

- Revestimento em pintura epóxi nas cores especificadas abaixo, de acordo com indicação em projeto, do piso à altura de 0,90m.
- Modelo de Referência: Marca: Suvinil; Linha: Sistema Epóxi esmalte. Cores:

Especificação de Cor	Cor
Batida de pêssego – ref. B256 (laranja)	

FUNDO NACIONAL DE DESENVOLVIMENTO DA EDUCAÇÃO – FNDE
SBS Q.2 Bloco F Edifício FNDE – 70.070-929 – Brasília, DF
E-mail: projetos.engenharia@fnde.gov.br – Site: www.fnde.gov.br

Prefeitura Municipal de Jequié



Ministério da Educação
Fundo Nacional de Desenvolvimento da Educação
Coordenação Geral de Infra-Estrutura - CGEST



Especificação de Cor

Cor

Verde Boemia – ref. B315 (verde)



Faixa de madeira (10cm):

- Régua de madeira com espessura de 2cm, altura de 10cm, que será parafusada acima da pintura epóxi (do piso à altura de 0,90m), acabamento com pintura esmalte na cor branca.
- Modelo de referência: tábua de Ipê ou Cedro (escolher de acordo com disponibilidade de madeira da região).

Pintura acrílica:

- Acima da faixa de madeira (h=1,00m) as paredes deverão ser pintadas, com tinta acrílica acetinada, cor: Branco Gelo – da faixa de madeira ao teto.
- Modelo de referência: Tinta *Suvnil* Acrílico cor Branco Gelo, ou equivalente.

4.6.4.2. Aplicação no Projeto e Referências com os Desenhos:

- Todas as paredes internas dos ambientes secos (salas de aula e sala multiuso).

- Referências: **TIPO2-ARQ-PLB-GER0-02_R02** - Planta Baixa

TIPO2-ARQ-CRT-GER0-05-06_R02 - Cortes

4.6.5. Paredes internas – Áreas Molhadas

As áreas molhadas receberão revestimento cerâmico, por vezes do piso ao teto, por vezes até determinada altura, conforme especificação de projeto. Com a finalidade de diferenciar os banheiros uns dos outros, mantendo a mesma especificação de cerâmica para todos, as paredes receberão faixa de cerâmica 10x10cm nas cores vermelha (feminino) e azul (masculino), a 1,80m do piso, conforme especificação de projeto. Abaixo dessa faixa, será aplicada cerâmica 30x40cm, e acima dela, pintura com tinta acrílica, acabamento acetinado, sobre massa corrida acrílica, conforme esquema de cores definida no projeto.

4.6.5.1. Caracterização e Dimensões do Material:

Cerâmica (30x40cm):

Revestimento em cerâmica 30x40cm, branca.

- Comprimento 40cm x Largura 30cm.

- Modelo de Referência: Marca: *Eliane*; Linha: Forma Slim; Modelo: Branco AC 30 x 40 cm.

- Será utilizado rejuntamento epóxi cinza platina com especificação indicada pelo modelo referência.

Cerâmica (10x10cm):

FUNDO NACIONAL DE DESENVOLVIMENTO DA EDUCAÇÃO – FNDE
SBS Q.2 Bloco F Edifício FNDE – 70.070-929 – Brasília, DF
E-mail: projetos.engenharia@fnde.gov.br – Site: www.fnde.gov.br

Prefeitura Municipal de Jequié



Ministério da Educação
Fundo Nacional de Desenvolvimento da Educação
Coordenação Geral de Infra-Estrutura - CGEST



Revestimento em cerâmica 10x10cm, para áreas internas, nas cores azul escuro e vermelho com rejunte epóxi na cor cinza platina.

- Comprimento 10cm x Largura 10cm.

- Modelo de Referência:

Marca: *Tecnogres*:

- 1 - Modelo: BR 10110; linha: 10x10 antipichação; cor vermelho, brilho;

- 2 - Modelo: BR 10180; linha: 10x10 antipichação; cor azul escuro, brilho;

Pintura:

- As paredes (acima da faixa de cerâmica de 10x10cm até o teto) receberão revestimento de pintura acrílica sobre massa corrida acrílica, aplicada sobre o reboco desempenado fino, cor: Branco Gelo.

- Modelo de referência: Tinta *Suvini* Acrílica, com acabamento acetinado, cor Branco Gelo, ou equivalente.

4.6.5.2. Sequência de execução:

As cerâmicas serão assentadas com argamassa industrial indicada para áreas internas, obedecendo rigorosamente a orientação do fabricante quanto à espessura das juntas. A última demão de tinta deverá ser feita após instalações das portas e divisórias quando da finalização dos ambientes.

4.6.5.3. Aplicação no Projeto e Referências com os Desenhos:

- Bloco A - Áreas de Serviços (ver indicações em projeto) - Cerâmica branca 30x40 de piso a teto;

- Sanitários, sanitários acessíveis e vestiários (ver indicações de projeto) - Cerâmica branca 30x40 até 1,80m - uma (01) fiada cerâmica 10x10 acima de 1,80m - Cor Azul Escuro (masculino) e vermelho (feminino) - pintura acima de 1,90m;

- Bloco B - Sanitários Infantis unissex - Cerâmica branca 30x40 com altura variável - acima uma (01) fiada - cor vermelho - finalizando com pintura acrílica até o teto;

- Bloco B - Sanitários Infantis - Cerâmica branca 30x40 com altura variável - acima uma fiada - cor azul escuro (masculino) e vermelho (feminino) - finalizando com pintura acrílica até o teto.

- Referências: TIPO2-ARQ-PLB-GER0-02_R02- Planta Baixa

TIPO2-ARQ-CRT-GER0-05-06_R02- Cortes

TIPO2-ARQ-FCH-GER0-07-08_R02 - Fachadas

TIPO2-ARQ-AMP-BLCA-19-22_R02 - Ampliações

TIPO2-ARQ-AMP-BLCA-23-26_R02 - Ampliações

TIPO2-ARQ-AMP-BLCB-27-35_R02 - Ampliações

4.6.6. Pórticos

4.6.6.1. Características e Dimensões do Material:

FUNDO NACIONAL DE DESENVOLVIMENTO DA EDUCAÇÃO - FNDE
SBS Q.2 Bloco F Edifício FNDE - 70.070-929 - Brasília, DF
E-mail: projetos.engenharia@fnde.gov.br - Site: www.fnde.gov.br

Prefeitura Municipal de Jequié



Ministério da Educação
Fundo Nacional de Desenvolvimento da Educação
Coordenação Geral de Infra-Estrutura - CGEST



Revestimento de pintura acrílica aplicada sobre o reboco desempenado fino, cor: Vermelho.

- Modelo de referência: Tinta *Suvini* Acrílica, com acabamento acetinado, cor Vermelho, ou equivalente.

4.6.6.2. Sequência de execução:

Ressalta-se a importância de teste das tubulações hidrossanitárias, antes de iniciado qualquer serviço de revestimento. Após esses testes, recomenda-se o enchimento dos rasgos feitos durante a execução das instalações, a limpeza da alvenaria, a remoção de eventuais saliências de argamassa das justas. As áreas a serem pintadas devem estar perfeitamente secas, a fim de evitar a formação de bolhas.

O revestimento ideal deve ter três camadas: chapisco, emboço e reboco liso. Após esta etapa, deverá ser aplicado selador acrílico, como camada de preparo para o recebimento de pintura.

4.6.6.3. Aplicação no Projeto e Referências com os Desenhos:

- Pórtico de Entrada - Cor Vermelho

- Referências: **TIPO2-ARQ-PLB-GER0-02_R02** - Planta Baixa

TIPO2-ARQ-CRT-GER0-05-06_R02 - Cortes

TIPO2-ARQ-FCH-GER0-07-08_R02 - Fachadas

4.6.7. Teto - forro de gesso

4.6.7.1. Características e Dimensões do Material:

Placas de gesso acartonado de medidas 1200 x 2400 mm ou 1200 x 1800 mm, conforme especificações do fabricante.

- Pintura PVA cor Branco Neve (acabamento fosco) sobre massa corrida PVA.

Os perfis de fixação do gesso são de aço galvanizado, protegidos com tratamento de zincagem mínimo Z275, em chapa de 0,50 mm de espessura.

4.6.7.2. Sequência de execução:

O forro acartonado é constituído por painéis de gesso acartonado, parafusados em perfisados metálicos e suspenso por pendurais reguladores.

Antes do início do serviço de execução dos forros, deve ser feita a cuidadosa análise do projeto arquitetônico e das instalações, verificando o posicionamento de elementos construtivos e instalações, evitando interferências futuras.

Para a execução do forro, primeiramente é necessário demarcar na parede as referências de nível e de alinhamento das placas em relação à cota de piso pronto. Posteriormente, os pontos de fixação no teto e/ou na estrutura auxiliar de perfis metálicos são definidos e demarcados, e se procede o nivelamento e fixação das placas. A fixação de pendurais na estrutura metálica é feita com o uso de prendedores ou solda.

Após a fixação das placas à estrutura, é feita a limpeza e o posterior rejunte dos bisotes entre placas, com pasta de gesso, lixando-o em seguida para reparar possíveis

FUNDO NACIONAL DE DESENVOLVIMENTO DA EDUCAÇÃO – FNDE
SBS Q.2 Bloco F Edifício FNDE – 70.070-929 – Brasília, DF
E-mail: projetos.engenharia@fnde.gov.br – Site: www.fnde.gov.br

48

Prefeitura Municipal de Jequié



Ministério da Educação
Fundo Nacional de Desenvolvimento da Educação
Coordenação Geral de Infra-Estrutura - CGEST



imperfeições. Finalmente, deve ser verificado o nível e a regularidade da colocação do forro, com o auxílio de linhas esticadas nas duas direções.

4.6.7.3. Conexões e interfaces com os demais elementos construtivos:

As conexões com os elementos verticais de vedação, paredes, devem ser feitas com perfis de acabamento tipo tabicas metálicas.

4.6.7.4. Aplicação no Projeto e Referências com os Desenhos:

Forros de gesso, em todas as áreas molhadas, conforme indicação de projeto.

- Referências: **TIPO2-ARQ-FOR-GER0-10_R02** – Forro

4.6.7.5. Normas Técnicas relacionadas:

ABNT NBR 15758-2, Sistemas construtivos em chapas de gesso para drywall –

Projeto e procedimentos executivos para montagem – Parte 2: Requisitos para sistemas usados como forros;

4.6.8. Teto - Forro Mineral

4.6.8.1. Características e Dimensões do Material:

Forro modular em fibra mineral modelada com acabamento de superfície com tinta vinílica a base de látex já aplicado em fábrica. Fator de Propagação de Chama / Resistência ao Fogo - Classe A: Fator de Propagação de Chama: 25 ou inferior

- Placas de 625mm x 1250mm x 13mm.

- Modelo de Referência: *Armstrong*, Modelo: *Encore*;

4.6.8.2. Sequência de execução:

O sistema de forro modular é composto por placas de 625 x 1250 mm, apoiadas em um sistema de suspensão, composto por: perfis T principais, perfis T secundários, cantoneiras e tirantes. As placas devem ser instaladas segundo especificações na paginação do forro, (ver projeto arquitetônico).

Inicialmente deve ser determinada a altura de instalação do forro, marcando-se uma linha nivelada ao redor das três paredes e instalando-se uma tira de gesso na quarta parede. Esta altura deve prever pelo menos 75mm livres acima do forro, considerando-se o nível de dutos, tubulações e outros elementos, de maneira a permitir manobrar um painel acomodado na abertura da suspensão. Após a determinação do nível, instalar a cantoneira.

Em seguida, deve ser instalada a primeira seção dos perfis T principais. Os tirantes devem ser instalados acima dos perfis T principais, geralmente a cada 1250mm no máximo. Em seguida, são instalados os perfis T secundários da beirada e após, os demais perfis T principais e os perfis T secundários.

Para a instalação das placas, incline-as ligeiramente, levantando-as por cima dos perfis metálicos e posicionando-as apoiadas no perfil T secundário e nas beiradas do perfil T

FUNDO NACIONAL DE DESENVOLVIMENTO DA EDUCAÇÃO – FNDE
SBS Q.2 Bloco F Edifício FNDE – 70.070-929 – Brasília, DF
E-mail: projetos.engenharia@fnde.gov.br – Site: www.fnde.gov.br

Prefeitura Municipal de Jequié



Ministério da Educação
Fundo Nacional de Desenvolvimento da Educação
Coordenação Geral de Infra-Estrutura - CGEST



principal. As placas que necessitarem ser cortadas devem ser medidas e cortadas individualmente, com a face para cima usando um estilete bem afiado.

4.6.8.3. Conexões e interfaces com os demais elementos construtivos:

A iluminação e outros artefatos não devem ser apoiados nos perfis metálicos do forro nem nas placas, devendo ser fixado na estrutura metálica com tirantes próprios.

4.6.8.4. Aplicação no Projeto e Referências com os Desenhos:

- No forro de diversos ambiente da creche, conforme indicação em projeto.
- Referências: **TIPO2-ARQ-FOR-GER0-10_R02** - Forro

4.7. SISTEMAS DE PISOS INTERNOS E EXTERNOS

4.7.1. Piso Monolítico em cimentado liso

4.7.1.1. Caracterização e Dimensões do Material:

- Piso cimentado contínuo com 3 cm de espessura, com acabamento liso, cor cinza claro, com juntas plásticas niveladas;
- Placas de: 1,20m (comprimento) x 1,20m (largura) x 30mm (altura)

4.7.1.2. Sequência de execução:

Serão executados pisos cimentados com 3cm de espessura de cimento e areia, traço 1:3, acabamento liso na cor cinza, sobre piso de concreto com 7 cm de espessura. Os pisos levarão juntas de dilatação com perfis retos e alinhados, distanciadas a cada 1,20m. Deve ser previsto um traço ou a adição de aditivos ao cimentado que resultem em um acabamento liso e pouco poroso. Deve ser considerada declividade mínima de 0,5% em direção às canaletas ou pontos de escoamento de água.

Revestimento monolítico possui ótima resistência aos esforços leves e médios, garantindo maior durabilidade, higiene, segurança e acabamento estético.

Após a regularização deverá ser feito desempeno fino, ou alisamento superficial, que produz uma superfície densa, lisa e dura.

4.7.1.3. Conexões e interfaces com os demais elementos construtivos:

- Deverá ser feito apicoamento e lavagem da laje de contrapiso.

4.7.1.4. Aplicação no Projeto e Referências com os Desenhos:

- Solários, Varandas e Pátio Coberto.
- Referências: **TIPO2-ARQ-PLB-GER0-02_R02**- Planta Baixa
TIPO2-ARQ-PGP-GER0-09_R02 - Paginação de piso

4.7.2. Piso Vinílico em manta

4.7.2.1. Caracterização e Dimensões do Material:

FUNDO NACIONAL DE DESENVOLVIMENTO DA EDUCAÇÃO – FNDE
SBS Q.2 Bloco F Edifício FNDE – 70.070-929 – Brasília, DF
E-mail: projetos.engenharia@fnde.gov.br – Site: www.fnde.gov.br

Prefeitura Municipal de Jequié



Ministério da Educação
Fundo Nacional de Desenvolvimento da Educação
Coordenação Geral de Infra-Estrutura - CGEST



- Piso Vinílico em manta, antiderrapante e com agente bacteriostático para a redução da proliferação de bactérias com capa de uso de PVC com 0,70mm, ou similar com mesmas características técnicas.
- Mantas de: 23,00m (comprimento) x 2,00m (largura) x 2mm (espessura).
- Modelo de Referência: Marca: *Tarkett*; Linha: Decode; Coleção: Colormatch.
- Cores: Cold Dark Grey - 25098045; Cold Grey - 25098043; Fresh Blue - 25098055 e Yellow - 25098064.

4.7.2.2. Sequência de execução:

As mantas serão aplicadas sobre contrapiso que deve estar seco e isento de qualquer umidade, perfeitamente curado, impermeabilizado, totalmente isento de vazamentos hidráulicos; limpo, firme; sem rachaduras, peças de cerâmica ou pedras soltas; o contrapiso deve também estar liso: sem depressões ou desníveis maiores que 1mm que não possam ser corrigidos com a massa de preparação;

O contrapiso deve receber massa de preparação para correção da aspereza da superfície e esta camada de massa, após secagem, deve ser lixada e o pó aspirado. O piso deve ser fixado com adesivo acrílico adequado, indicado pelo fabricante do piso.

4.7.2.3. Conexões e interfaces com os demais elementos construtivos:

A conexão entre a manta aplicada sobre o contrapiso e a parede deve ser feita utilizando-se a peça: Arremate de rodapé e suporte curvo, especificada pelo fabricante do piso.

Modelo de Referência:

Marca: *Tarkett*; Acessórios de PVC - Arremate de rodapé - 9360.

Marca: *Tarkett*; Acessórios de PVC - Suporte curvo - 9371802.

Alternativamente, poderá ser utilizado rodapé curvo em PVC flexível, na cor branca, de largura 5cm ou 7cm - 9364 ou 9365..

Modelo de Referência: Marca: *Dipiso*; Modelo: Rodapé Vinílico plano, altura 5cm ou 7cm - RN5 ou RN7 ou Modelo: Rodapé de aba curva, altura 5cm ou 7cm - RAC5 ou RAC7

Alternativamente, poderá ser utilizado ainda rodapé em madeira com pintura branca, de largura 5cm ou 7 cm.

4.7.2.4. Aplicação no Projeto e Referências com os Desenhos:

- Áreas Internas das salas de atividades e Sala e Multiuso:

- Referências: **TIPO2-ARQ-PLB-GER0-02_R02**- Planta Baixa

TIPO2-ARQ-PGP-GER0-09_R02 - Paginação de piso

4.7.2.5. Normas Técnicas relacionadas:

_ ABNT NBR 7374, *Placa vinílica semiflexível para revestimento de pisos e paredes - Requisitos e métodos de ensaio*;

_ ABNT NBR 14851-1, *Revestimentos de pisos - Mantas (rolos) e placas de linóleo - Parte 1: Classificação e requisitos*;

FUNDO NACIONAL DE DESENVOLVIMENTO DA EDUCAÇÃO - FNDE
SBS Q.2 Bloco F Edifício FNDE - 70.070-929 - Brasília, DF
E-mail: projetos.engenharia@fnde.gov.br - Site: www.fnde.gov.br

Prefeitura Municipal de Jequié



Ministério da Educação
Fundo Nacional de Desenvolvimento da Educação
Coordenação Geral de Infra-Estrutura - CGEST



_ ABNT NBR 14851-2, *Revestimentos de pisos - Mantas (rolos) e placas de linóleo - Parte 2: Procedimento para aplicação e manutenção;*

_ ABNT NBR 14917-1, *Revestimentos resilientes para pisos — Manta (rolo) ou placa (régua) vinílica flexível homogênea ou heterogênea em PVC - Parte 1: Requisitos, características e classes.*

4.7.2.6. Substituições permitidas:

É permitida a alteração das dimensões da manta, largura e comprimento. Não é permitida a substituição do piso em manta por placas ou por qualquer outro tipo de piso.

4.7.3. Piso em Cerâmica 40x40 cm

4.7.3.1. Caracterização e Dimensões do Material:

- Pavimentação em piso cerâmico PEI-5;
- Peças de aproximadamente: 0,40m (comprimento) x 0,40m (largura);
- Modelos de Referência: Marca: *Eliane*; Coleção: *Cargo Plus White*, Cor: Branco (410mm x 410mm);
Marca: *Eliane*; Coleção: *Cargo Plus White*, Cor: Branco (450mm x 450mm);
Marca: *Eliane*; Coleção: *Cargo Plus Gray*, Cor: Cinza (450mm x 450mm);
Marca: *Incefra Técnica Alta Performance* - ref. PS30910 (415mm x 415 mm).

4.7.3.2. Sequência de execução:

O piso será revestido em cerâmica 40cmx40cm branco gelo PEI-05, assentada com argamassa industrial adequada para o assentamento de cerâmica e espaçadores plásticos em cruz de dimensão indicada pelo modelo referência. Será utilizado rejuntamento epóxi cinza platina com dimensão indicada pelo modelo referência.

4.7.3.3. Conexões e interfaces com os demais elementos construtivos:

As peças cerâmicas serão assentadas com argamassa industrial adequada para o assentamento de cerâmica, sobre contrapiso de concreto. O encontro com os fechamentos verticais revestidos com cerâmica. Será utilizado rodapé do mesmo material com altura de 10cm.

4.7.3.4. Aplicação no Projeto e Referências com os Desenhos:

- Ambientes de Serviços, sanitários e vestiários, conforme especificação de projeto;
- Referências: **TIPO2-ARQ-PLB-GER0-02_R02**- Planta Baixa

TIPO2-ARQ-PGP-GER0-09_R02 - Paginação de piso

4.7.3.5. Normas Técnicas relacionadas:

- _ ABNT NBR 9817, *Execução de piso com revestimento cerâmico – Procedimento;*
- _ ABNT NBR 13816, *Placas cerâmicas para revestimento – Terminologia;*
- _ ABNT NBR 13817, *Placas cerâmicas para revestimento – Classificação;*

FUNDO NACIONAL DE DESENVOLVIMENTO DA EDUCAÇÃO – FND E
SBS Q.2 Bloco F Edifício FND E – 70.070-929 – Brasília, DF
E-mail: projetos.engenharia@fnde.gov.br – Site: www.fnde.gov.br

Prefeitura Municipal de Jequié



Ministério da Educação
Fundo Nacional de Desenvolvimento da Educação
Coordenação Geral de Infra-Estrutura - CGEST



_ ABNT NBR 13818, *Placas cerâmicas para revestimento – Especificação e métodos de ensaios*;

4.7.4. Piso em Cerâmica 60x60 cm

4.7.4.1. Caracterização e Dimensões do Material:

- Pavimentação em piso cerâmico PEI-5;
- Peças de aproximadamente: 0,60m (comprimento) x 0,60m (largura)
- Modelos de Referência: Marca: Ellane; Coleção: Maxigres Cargo White, Cor: Branco, acabamento brilhante.(600mm x 600mm).

4.7.4.2. Sequência de execução:

O piso será revestido em cerâmica 60cmx60cm branco gelo PEI-05, assentada com argamassa industrial adequada para o assentamento de cerâmica e espaçadores plásticos em cruz de dimensão indicada pelo modelo referência. Será utilizado rejuntamento epóxi cinza platina com dimensão indicada pelo modelo referência.

4.7.4.3. Conexões e interfaces com os demais elementos construtivos:

As peças cerâmicas serão assentadas com argamassa industrial adequada para o assentamento de cerâmica, sobre contrapiso de concreto. O encontro com os fechamentos verticais revestidos com cerâmica. Será utilizado rodapé do mesmo material com altura de 10cm.

4.7.4.4. Aplicação no Projeto e Referências com os Desenhos:

- Ambientes Administrativos, refeitório e circulações, conforme indicação de projeto;
- Referências: **TIPO2-ARQ-PLB-GER0-02_R02** - Planta Baixa

TIPO2-ARQ-PGP-GER0-09_R02 - Paginação de piso

4.7.4.5. Normas Técnicas relacionadas:

- _ ABNT NBR 9817, *Execução de piso com revestimento cerâmico – Procedimento*;
- _ ABNT NBR 13816, *Placas cerâmicas para revestimento – Terminologia*;
- _ ABNT NBR 13817, *Placas cerâmicas para revestimento – Classificação*;
- _ ABNT NBR 13818, *Placas cerâmicas para revestimento – Especificação e métodos de ensaios*;

4.7.5. Soleira em granito

4.7.5.1. Caracterização e Dimensões do Material:

Trata-se de um material de alta resistência, com pequena porosidade, resistente à água, de fácil manuseio e adequação às medidas do local.

- Dimensões: L (comprimento variável) x 15cm (largura) x 20mm (altura) e, casos com dimensões específicas, conforme indicação em projeto.
- Modelo de Referência: Granito Cinza Andorinha.

FUNDO NACIONAL DE DESENVOLVIMENTO DA EDUCAÇÃO – FNDE
SBS Q.2 Bloco F Edifício FNDE – 70.070-929 – Brasília, DF
E-mail: projetos.engenharia@fnde.gov.br – Site: www.fnde.gov.br

Prefeitura Municipal de Jequié



Ministério da Educação
Fundo Nacional de Desenvolvimento da Educação
Coordenação Geral de Infra-Estrutura - CGEST



4.7.5.2. Conexões e interfaces com os demais elementos construtivos:

As soleiras de granito devem estar niveladas com o piso mais elevado. A espessura usual do granito acabado é 2cm, portanto, uma das faces da soleira deve ser polida, pois ficará aparente quando encontrar com o piso que estiver assentado no nível inferior.

4.7.5.3. Aplicação no Projeto e Referências com os Desenhos:

Abaixo das portas; entre os ambientes onde há desnível de piso; entre ambientes onde há mudança da paginação de piso;

- Referências: **TIPO2-ARQ-PLB-GER0-02_R02** - Planta Baixa

TIPO2-ARQ-PGP-GER0-09_R02 - Paginação de piso

4.7.5.4. Normas Técnicas relacionadas:

_ ABNT NBR 15844 - *Rochas para revestimento - Requisitos para granitos.*

4.7.6. Piso em Concreto desempenado

4.7.6.1. Caracterização e Dimensões do Material:

- Pavimentação em cimento desempenado, com argamassa de cimento e areia; com 3cm de espessura e acabamento camurçado;

- Placas de: 1,20m (comprimento) x 1,20m (largura) x 3cm (altura)

4.7.6.2. Sequência de execução:

Serão executados pisos cimentados com 3cm de espessura de cimento e areia, traço 1:3, acabamento camurçado, sobre piso de concreto com 7 cm de espessura. Os pisos levarão juntas de dilatação com perfis retos e alinhados, distanciadas a cada 1,20m. Deve ser previsto um traço ou a adição de aditivos ao cimentado que resultem em um acabamento liso e pouco poroso. Deve ser considerada declividade mínima de 0,5% em direção às canaletas ou pontos de escoamento de água. A superfície final deve ser desempenada.

4.7.6.3. Aplicação no Projeto e Referências com os Desenhos:

- Solários, calçadas externas e acesso ao bloco administrativo;

- Referências: **TIPO2-ARQ-PLB-GER0-02_R02** - Planta Baixa

TIPO2-ARQ-PGP-GER0-09_R02 - Paginação de piso

4.7.6.4. Normas Técnicas relacionadas:

_ ABNT NBR 12255, *Execução e utilização de passeios públicos.*

4.7.7. Piso em Blocos Intertravados de Concreto

4.7.7.1. Caracterização e Dimensões do Material:

FUNDO NACIONAL DE DESENVOLVIMENTO DA EDUCAÇÃO – FNDE
SBS Q.2 Bloco F Edifício FNDE – 70.070-929 – Brasília, DF
E-mail: projetos.engenharia@fnde.gov.br – Site: www.fnde.gov.br

Prefeitura Municipal de Jequié



Ministério da Educação
Fundo Nacional de Desenvolvimento da Educação
Coordenação Geral de Infra-Estrutura - CGEST



Blocos de concreto pré-fabricados, assentados sobre um colchão de areia, travados por meio de contenção lateral e atrito entre as peças. Permitem manutenção sem necessidade de quebrar o calçamento para a execução da obra.

Opção 1:

- Piso em blocos retangulares de concreto de 10x10x20 cm, cor natural;
- Dimensões: Largura: 10cm; Altura: 10cm; Comprimento: 20cm
- Modelo de Referência: *Multipaver*® - RETANGULAR - MP0410

ou;

Opção 2:

- Piso em blocos 16 faces, de concreto de 9,2 cm, 4,5 cm, e 17,1 cm.
- Dimensões: Largura: 9,2 cm, Altura: 4,5 cm, e comprimento: 17,1 cm.
- Modelo de Referência: *Multipaver*® - 16 FACES - MP1604

4.7.7.2. Sequência de execução:

Os blocos serão assentados sobre camada de areia, sem rejunte para permitir infiltração das águas.

4.7.7.3. Aplicação no Projeto e Referências com os Desenhos:

- Estacionamento, carga e descarga, Pátio descoberto;
- Referências: **TIPO2-ARQ-PLB-GER0-02_R02** - Planta Baixa
TIPO2-ARQ-PGP-GER0-09_R02 - Paginação de piso

4.7.7.4. Normas Técnicas relacionadas:

- _ ABNT NBR 15805, *Placa de concreto para piso - Requisitos e métodos de ensaios*;
- _ ABNT NBR 9781, *Peças de concreto para pavimentação - Especificação*.

4.7.8. Piso em Areia Filtrada ou Grama Sintética

4.7.8.1. Caracterização e Dimensões do Material:

Opção 1: Areia

A areia possui características excelentes como piso amortecedor de impactos. A areia, areão ou outro material solto que se deforma e desloca com facilidade, amortece as quedas por deslocação, o que permite uma paragem mais suave do movimento do corpo.

Trata-se de um material que possui valor lúdico-pedagógico que deverá ser totalmente separado da área de segurança dos equipamentos.

- Piso em areia filtrada;
- Modelo de Referência: areia lavada grossa

ou;

Opção 2: Grama Sintética

FUNDO NACIONAL DE DESENVOLVIMENTO DA EDUCAÇÃO – FNDE
SBS Q.2 Bloco F Edifício FNDE – 70.070-929 – Brasília, DF
E-mail: projetos.engenharia@fnde.gov.br – Site: www.fnde.gov.br

55

Prefeitura Municipal de Jequié



Ministério da Educação
Fundo Nacional de Desenvolvimento da Educação
Coordenação Geral de Infra-Estrutura - CGEST



- A grama sintética possui fios com altura de 12mm, 50mil pontos por m² é composta por 100% Polietileno. Trata-se de um material de fácil manutenção e limpeza, altamente indicado para *playground*, pois possui alta capacidade de amortecimento.

- Grama sintética de 12mm ou 20mm;
- Modelo de Referência: grama sintética 12mm - *Playgrama*.

4.7.8.2. Conexões e interfaces com os demais elementos construtivos:

A área do parquinho ou *playground* deverá ser demarcada com meio-fio de concreto pré-fabricado, que irá conter a areia filtrada depositada no local. Caso o Município opte pela grama sintética, além o meio-fio também ser necessário, deve-se pavimentar uma base (concreto, cerâmica ou pedra) para instalação das placas.

4.7.8.3. Aplicação no Projeto e Referências com os Desenhos:

- Parquinho ou *Playground*;
- Referências: **TIPO2-ARQ-PLB-GER0-02_R02** - Planta Baixa
TIPO2-ARQ-PGP-GER0-09_R02 - Paginação de piso

4.7.8.4. Normas Técnicas relacionadas:

ABNT NBR 16071-3, *Playgrounds* - Parte 3: Requisitos de segurança para pisos absorventes de impact;

ABNT NBR 8810, *Revestimentos têxteis de piso - Determinação da resistência à abrasão*.

4.7.9. Piso Tátil – Direcional e de Alerta

4.7.9.1. Caracterização e Dimensões do Material:

Piso cromo diferenciado tátil de alerta / direcional, em borracha para áreas internas e pré-moldado em concreto para áreas externas, em cor contrastante com a do piso adjacente, por exemplo, em superfícies escuras (preta, marrom, cinza escuro, etc.). Recomenda-se a utilização do tipo Integrado (de borracha), para uso em áreas internas - inclusive molhadas e molháveis - e externas (cimentício).

- Piso Tátil Direcional/ Alerta em borracha Integrado (áreas internas)

Pisos em placas de borracha, assentamento com cola. Neste caso, não deve haver desnível com relação ao piso adjacente, exceto aquele existente no próprio relevo.

- Dimensões: placas de dimensões 250x250 , espessura 7mm,
Modelo de Referência: *Daud, Steel Rubber*, Cores: azul e amarelo;

Cola: P4000 – petrocola, AM13 – Amazonas, Cascola Extra, Cola sem odor 1430 – Una ou uniflex 1090-Una.

- Piso Tátil Direcional/ Alerta cimentício, tipo ladrilho hidráulico (áreas externas)

Pisos em placas cimentícias, de assentamento com argamassa, indicados para aplicação em áreas externas.

- Dimensões: placas de dimensões 250x250 , espessura 20mm,

FUNDO NACIONAL DE DESENVOLVIMENTO DA EDUCAÇÃO – FNDE
SBS Q.2 Bloco F Edifício FNDE – 70.070-929 – Brasília, DF
E-mail: projetos.engenharia@fnde.gov.br – Site: www.fnde.gov.br

Prefeitura Municipal de Jequié



Ministério da Educação
Fundo Nacional de Desenvolvimento da Educação
Coordenação Geral de Infra-Estrutura - CGEST



- Modelo de Referência: *Casa Franca*; Cores: vermelha;

4.7.9.2. Sequência de execução:

Áreas internas: Depois de seco o contrapiso, sua superfície deverá ser varrida de forma a tirar todos os resíduos para receber uma nata pastosa (PVA) espalhada com desempenadeira lisa de aço. Esta nata é composta por cimento, cola PVA e água, após a cura deve-se lixar e limpar devendo ficar bem liso e isento de poeiras, graxas e outros. Após este procedimento deverá ser aplicado um gabarito com fita crepe de 25mm, para orientar o campo de aplicação da cola. Aplicar a cola sobre o piso delimitado e no verso das placas, observando sempre a aplicação de uma camada uniforme. Espera a secagem, ou seja, somente após a completa evaporação do solvente as placas deverão ser assentadas.

É importante eliminar bolhas de ar que podem se formar sob as placas. A eliminação é completada com o uso de uma marreta de borracha do centro para fora da placa. espalhada uma nata pastosa (PVA) com desempenadeira lisa de aço. Esta nata pastosa é composta por cimento, cola PVA e água, após a cura deve-se lixar e limpar devendo ficar bem liso e isento de poeiras, graxas e outros.

Ao remover a fita crepe, observar se há excessos de cola, e proceder à limpeza no ato da instalação usando um pano umedecido com removedor.

Áreas externas: pisos em placas pré-moldadas de concreto ou argamassa: Assentamento diretamente no contra piso. Nivelar a superfície das placas com o piso adjacente (cimento desempenado).

4.7.9.3. Conexões e interfaces com os demais elementos construtivos:

Não deve haver desnível com relação ao piso adjacente, exceto aquele existente no próprio relevo (a cor azul não deve ser utilizada em áreas externas);

4.7.9.4. Aplicação no Projeto e Referências com os Desenhos:

Na sinalização da circulação, indicando o caminho a ser percorrido, desde o hall de entrada até a porta de cada ambiente, conforme projeto arquitetônico e obedecendo aos critérios estabelecidos na ABNT NBR 9050;

- Referências: **TIPO2-ARQ-PLB-GER0-02_R02** - Planta Baixa

TIPO2-ARQ-PGP-GER0-09_R02 - Paginação de piso

4.8. LOUÇAS, METAIS E COMPLEMENTOS

4.8.1. Louças

Visando facilitar a aquisição e futuras substituições das bacias sanitárias, das cubas e dos lavatórios, o projeto padrão adota todas as louças da escola na cor branca e com as seguintes sugestões, conforme modelos de referência abaixo.

4.8.1.1. Caracterização do Material:

Os modelos de referência estão indicados no anexo 7.2. - Tabela de Especificações de Louças e Metais.

FUNDO NACIONAL DE DESENVOLVIMENTO DA EDUCAÇÃO – FNDE
SBS Q.2 Bloco F Edifício FNDE – 70.070-929 – Brasília, DF
E-mail: projetos.engenharia@fnde.gov.br – Site: www.fnde.gov.br

Prefeitura Municipal de Jequié



Ministério da Educação
Fundo Nacional de Desenvolvimento da Educação
Coordenação Geral de Infra-Estrutura - CGEST



4.8.1.2. Aplicação no Projeto e Referências com os Desenhos:

- Referências: **TIPO2-ARQ-PLB-GER0-02_R02** - Planta Baixa
TIPO2-ARQ-AMP-BLCA-19-26_R02 - Ampliações
TIPO2-ARQ-AMP-BLCB-27-35_R02 - Ampliações

4.8.2. Metais / Plásticos

Visando facilitar a aquisição e futuras substituições das torneiras, das válvulas de descarga e das cubas de inox, o projeto padrão sugere que todos os metais da escola sejam de marcas difundidas em todo território nacional, conforme modelos de referência abaixo.

Serão sugeridos neste Memorial apenas os itens de metais aparentes, todos os complementos (ex.: sifões, válvulas para ralo das cubas, acabamentos dos registros) deverão ser incluídos na planilha orçamentária, seguindo o padrão de qualidade das peças aqui especificadas.

4.8.2.1. Caracterização do Material:

Os modelos de referência estão indicados na tabela 7.2. - Tabela de Especificações de Louças e Metais.

4.8.2.2. Aplicação no Projeto e Referências com os Desenhos:

- Referências: **TIPO2-ARQ-PLB-GER0-02_R02** - Planta Baixa
TIPO2-ARQ-AMP-BLCA-19-26_R02 - Ampliações
TIPO2-ARQ-AMP-BLCB-27-35_R02 - Ampliações

4.8.3. Bancadas, Prateleiras, Divisórias e Peitoris em Granito

4.8.3.1. Características e Dimensões do Material:

Granito cinza andorinha, acabamento polido.

- Dimensões variáveis, conforme projeto. Espessura: 20mm.
- Altura das Divisórias: Painéis de 1,20m nos sanitários infantis (vão com altura de 15cm do piso ao início do painel);
- A altura de instalação das bancadas varia (adultos e crianças). *Ver cada ambiente ampliado.
- As bancadas da triagem e lavagem, cozinha, lavandeira, lactário, fraldário e salas de aula deverão ser instaladas a 90cm do piso.
- Peitoris instalados nas esquadrias externas conforme detalhes de esquadrias.

4.8.3.2. Sequência de execução:

A fixação das bancadas de granito só poderá ser feita após a colagem das cubas (realizada pela marmoraria). Para a instalação das bancadas e prateleiras de granito, deve ser feito um rasgo no reboco, para o chumbamento dentro da parede.

Nas bancadas, haverá ½ parede de tijolos (espessura 10cm) para apoio das bancadas e fixação com mão francesa metálica, se especificado em projeto. As prateleiras receberão apoio em mão francesa metálica, conforme especificação e detalhamento em projeto.

FUNDO NACIONAL DE DESENVOLVIMENTO DA EDUCAÇÃO – FNDE
SBS Q.2 Bloco F Edifício FNDE – 70.070-929 – Brasília, DF
E-mail: projetos.engenharia@fnde.gov.br – Site: www.fnde.gov.br

Prefeitura Municipal de Jequié



Ministério da Educação
Fundo Nacional de Desenvolvimento da Educação
Coordenação Geral de Infra-Estrutura - CGEST



4.8.3.3. Aplicação no Projeto e Referências com os Desenhos:

- Triagem e lavagem, Cozinha, Lavanderia, Lactário, Higienização, Salas de aula;
- Sanitários: Creche I, Creche II, Multiuso, Administração e Serviços.
- Referências: **TIPO2-ARQ-PLB-GER0-02_R02** - Planta Baixa
TIPO2-ARQ-AMP-BLCA-19-26_R02 - Ampliações
TIPO2-ARQ-AMP-BLCB-27-35_R02 - Ampliações

4.8.4. Escaninhos e Prateleiras em MDF revestido

4.8.4.1. Características e Dimensões do Material:

MDF de espessura mínima de 2cm, revestido com laminado melamínico, cor branca, acabamento fosco.

- Dimensões variáveis, conforme projeto.
- Espessura do MDF: 20mm.

4.8.4.2. Sequência de execução:

A fixação das prateleiras e peças dos escaninhos em MDF deverá ser feita com parafusos e buchas de fixação, e/ou mãos francesas metálicas.

4.8.4.3. Aplicação no Projeto e Referências com os Desenhos:

- Roupária, Multiuso, Creche I, II e Creche III;
- Referências: **TIPO2-ARQ-PLB-GER0-02_R02** - Planta Baixa
TIPO2-ARQ-AMP-BLCA-19-26_R02 - Ampliações
TIPO2-ARQ-AMP-BLCB-27-35_R02 - Ampliações

4.8.5. Castelo d'água

O projeto padrão de Instalações Hidráulicas fornecido pelo FNDE contempla o Castelo D'Água com capacidade para 15 mil litros de água. Trata-se de uma estrutura metálica cilíndrica, confeccionada em aço carbono, sendo pintura externa em esmalte sintético (cor AMARELO OURO) e pintura interna em epóxi com certificado de potabilidade.

O Município poderá optar pelo modelo de Castelo D'Água composto por anéis de concreto pré-fabricado, respeitando as dimensões fornecidas no projeto do castelo d'água metálico.

4.8.5.1. Aplicação no Projeto e Referências com os Desenhos:

- Referências: **TIPO2-HAG-DET-GER0-08_R02**- Detalhes - Castelo D'Água

4.8.6. Mastros para Bandeira

4.8.6.1. Características e Dimensões do Material:

Conjunto com 3 mastros para sustentação de bandeiras em ferro galvanizado, cor natural, medidas conforme especificação em projeto. Para sua fixação deve ser executada base em concreto.

Prefeitura Municipal de Jequié



Ministério da Educação
Fundo Nacional de Desenvolvimento da Educação
Coordenação Geral de Infra-Estrutura - CGEST



- 4.8.6.2. Aplicação no Projeto e Referências com os Desenhos:
- Área frontal externa.
 - Referências: **TIPO2-ARQ-PLB-GER0-02_R02** - Planta Baixa
TIPO2-ARQ-PCD-GER0-16_R02-Detalhamento Mastros para Bandeiras e Rampa

4.9. PAISAGISMO E ÁREAS EXTERNAS

O presente projeto apresenta uma sugestão de paisagismo, que poderá ser implantada nos terrenos padronizados. Caso o ente requerente dispuser de terreno com área superior ao padrão adotado pelo FNDE, o excedente deste paisagismo deverá ser custeado pelo próprio requerente. Caso o ente requerente desenvolva projeto próprio de paisagismo, sua execução ficará a cargo do mesmo, estando o FNDE isento de financiá-lo.

Cabe lembrar que o projeto de paisagismo e paginação de piso externo exerce influência nos acessos à escola e consequentemente no projeto do muro/ portões.

4.9.1. Forração de Grama

4.9.1.1. Características e Dimensões do Material:

Planta herbácea de 10-20 cm de altura. A forração escolhida deverá apresentar folhas densas e pilosas. A densidade deverá proporcionar a formação de tapete verde uniforme e ornamental. A forração deverá ser adquirida na forma de rolos, pois esse formato proporciona maior resistência no momento do transporte e maior facilidade de manuseio e plantio.

- tapetes enrolados (rolinhos) medindo 40cm de largura por 125cm de comprimento.
- Modelo de Referência: grama Esmeralda ou Batatais

4.9.1.2. Sequência de execução:

Deverá ser executado o preparo do solo, com a limpeza do terreno, removendo-se todos os obstáculos que possam atrapalhar o plantio como: ervas daninhas, entulhos etc. O solo deverá receber adubação. Posicionar vários rolinhos de grama ao longo da área de plantio; um ao lado do outro. Para facilitar a instalação deverá ser utilizada linha de nylon ou barbante como guia, proporcionando o alinhamento dos tapetes de grama. Os tapetes quebrados ou recortes deverão preencher as áreas de cantos e encontros, na fase de acabamento do plantio. As fissuras entre os tapetes de grama devem ser rejuntadas com terra de boa qualidade, e toda a forração deve ser irrigada por aproximadamente um mês.

4.9.1.3. Aplicação no Projeto e Referências com os Desenhos:

- Áreas descobertas e jardins, conforme indicação de projeto.
- Referências: **TIPO2-ARQ-PGP-GER0-09_R02** - Paginação de Piso
TIPO2-ARQ-IMP-GER0-01_R02 - Implantação

FUNDO NACIONAL DE DESENVOLVIMENTO DA EDUCAÇÃO – FNDE
SBS Q. 2 Bloco F Edifício FNDE – 70.070-929 – Brasília, DF
E-mail: projetos.engenharia@fnde.gov.br – Site: www.fnde.gov.br

Prefeitura Municipal de Jequié



Ministério da Educação
Fundo Nacional de Desenvolvimento da Educação
Coordenação Geral de Infra-Estrutura - CGEST



5. HIDRÁULICA

FUNDO NACIONAL DE DESENVOLVIMENTO DA EDUCAÇÃO – FNDE
SBS Q.2 Bloco F Edifício FNDE – 70.070-929 – Brasília, DF
E-mail: projetos.engenharia@fnde.gov.br – Site: www.fnde.gov.br

61

Prefeitura Municipal de Jequié



Ministério da Educação
Fundo Nacional de Desenvolvimento da Educação
Coordenação Geral de Infra-Estrutura - CGEST



5.1. INSTALAÇÕES DE ÁGUA FRIA

Para o cálculo da demanda de consumo de água do Projeto Padrão Creche Tipo 2 foram consideradas as populações equivalentes ao número de usuários previstos para o estabelecimento. A demanda calculada para a capacidade do reservatório foi de 94 alunos e 25 funcionários, totalizando 119 pessoas, considerando um consumo de 50 litros/dia/pessoa e reserva para dois dias.

Por se tratar de um projeto padrão desenvolvido para atender todo o território brasileiro este projeto deverá ser submetido para aprovação junto à concessionária ou outro órgão competente, visando obter informações sobre as características da oferta de água no local da instalação objeto do projeto, inquirindo em particular sobre eventuais limitações nas vazões disponíveis, regime de variação de pressões, características da água, constância de abastecimento e outras questões relevantes.

Referência: **TIPO2-HAG-PLD-GER0-01-08_R02**

5.1.1. Sistema de Abastecimento

Para o abastecimento de água potável dos estabelecimentos de ensino, foi considerado um sistema indireto, ou seja, a água proveniente da rede pública não segue diretamente aos pontos de consumo, ficando armazenada em reservatório, que têm por finalidade principal garantir o suprimento de água da edificação em caso de interrupção do abastecimento pela concessionária local de água e uniformizar a pressão nos pontos e tubulações da rede predial. A reserva que foi estipulada é equivalente a dois consumos diários da edificação.

A água da concessionária local, após passar pelo hidrômetro da edificação, abastecerá diretamente o reservatório do castelo d'água. A água, a partir do reservatório, segue pela coluna de distribuição predial para os blocos da edificação, como consta nos desenhos do projeto.

5.1.2. Ramal Predial

Os hidrômetros deverão ser instalados em local adequado, a 1,50m, no máximo, da testada do imóvel e devem ficar abrigados em caixa ou nicho, de alvenaria ou concreto. O hidrômetro terá dimensões e padrões conforme dimensionamento da concessionária local de água e esgoto.

A partir do hidrômetro, haverá uma tubulação de 20mm, em PVC Rígido, para abastecer o reservatório do castelo d'água. Deve haver livre acesso do pessoal do Serviço de Águas ao local do hidrômetro de consumo.

5.1.3. Reservatório

O castelo d'água em estrutura metálica tipo cilindro pré-fabricado terá capacidade total de 15.000 litros sendo divididos em 10.000 litros para consumo e 5.000 litros para reserva de incêndio.

A casa de máquinas, localizada abaixo do reservatório inferior, é destinada a instalação dos conjuntos motor-bomba para o sistema de incêndio.

FUNDO NACIONAL DE DESENVOLVIMENTO DA EDUCAÇÃO – FNDE
SBS Q.2 Bloco F Edifício FNDE – 70.070-929 – Brasília, DF
E-mail: projetos.engenharia@fnde.gov.br – Site: www.fnde.gov.br

Prefeitura Municipal de Jequié



Ministério da Educação
Fundo Nacional de Desenvolvimento da Educação
Coordenação Geral de Infra-Estrutura - CGEST



Referência: TIPO2-HAG-DET-RES0-08_R02

5.1.4. Materiais e Processo Executivo

Generalidades

A execução dos serviços deverá obedecer:

- às prescrições contidas nas normas da ABNT, específicas para cada instalação;
- às disposições constantes de atos legais;
- às especificações e detalhes dos projetos; e
- às recomendações e prescrições do fabricante para os diversos materiais.

Tubulações Embutidas

Para a instalação de tubulações embutidas em paredes de alvenaria, os tijolos deverão ser recortados cuidadosamente com talhadeira, conforme marcação prévia dos limites de corte.

As tubulações embutidas em paredes de alvenaria serão fixadas pelo enchimento do vazio restante nos rasgos com argamassa de cimento e areia. Quando necessário, as tubulações, além do referido enchimento, levarão grapas de ferro redondo, em número e espaçamento adequados, para manter inalterada a posição do tubo.

Não se permitirá a concretagem de tubulações dentro de coluna, pilares ou outros elementos estruturais.

As passagens previstas para as tubulações, através de elementos estruturais, deverão ser executadas antes da concretagem, conforme indicação das posições das tubulações previstas no projeto.

Tubulações Aéreas

Todas as tubulações aparentes deverão ser pintadas e sustentadas por abraçadeiras galvanizadas com espaçamento adequado ao diâmetro, de modo a impedir a formação de flechas. Deverão ser utilizadas as cores previstas em norma.

Todas as linhas verticais deverão estar no prumo e as horizontais correrão paralelas às paredes dos prédios, devendo estar alinhadas.

Na medida do possível, deverão ser evitadas tubulações sobre equipamentos elétricos.

As travessias de tubos em paredes deverão ser feitas, de preferência, perpendicularmente a elas.

Tubulações Enterradas

Todos os tubos serão assentados de acordo com alinhamento, elevação e com a mínima cobertura possível, conforme indicado no projeto.

A tubulação poderá ser assentada sobre embasamento contínuo (berço), constituído por camada de concreto simples.

As canalizações de água fria não poderão passar dentro de fossas, sumidouros, caixas de inspeção e nem ser assentadas em valetas de canalização de esgoto.

Reaterro da vala deverá ser feito com material de boa qualidade, isento de entulhos e pedras, em camadas sucessivas e compactadas conforme as especificações do projeto.

FUNDO NACIONAL DE DESENVOLVIMENTO DA EDUCAÇÃO – FNDE
SBS Q.2 Bloco F Edifício FNDE – 70.070-929 – Brasília, DF
E-mail: projetos.engenharia@fnde.gov.br – Site: www.fnde.gov.br

Prefeitura Municipal de Jequié



Ministério da Educação
Fundo Nacional de Desenvolvimento da Educação
Coordenação Geral de Infra-Estrutura - CGEST



Materiais

Toda tubulação das colunas, ramais e distribuição da água fria será executada com tubos de PVC, pressão de serviço 7,5 Kgf/cm², soldáveis, de acordo com a ABNT;

Os materiais ou equipamentos que não atenderem às condições exigidas serão rejeitados.

Os tubos de PVC, aço e cobre deverão ser estocados em prateleiras, separados por diâmetro e tipos característicos, sustentados por tantos apoios quantos forem necessários para evitar deformações causadas pelo próprio peso. O local de armazenagem precisa ser plano, bem nivelado e protegido do sol.

Deverão ser tomados cuidados especiais quando os materiais forem empilhados, verificando se o material que ficar embaixo suportará o peso colocado sobre ele.

Meios de Ligação

Tubulações Rosqueadas

O corte da tubulação deverá ser feito em seção reta, por meio de serra própria para corte de tubos.

As porções rosqueadas deverão apresentar filetes bem limpos que se ajustarão perfeitamente às conexões, de maneira a garantir perfeita estanqueidade das juntas.

As roscas dos tubos deverão ser abertas com tarraças apropriadas, prevendo-se o acréscimo do comprimento na rosca que ficará dentro das conexões, válvulas ou equipamento.

As juntas rosqueadas de tubos e conexões deverão ser vedadas com fita ou material apropriado.

Os apertos das roscas deverão ser feito com chaves adequadas, sem interrupção e sem retornar, para garantir a vedação das juntas.

Testes em Tubulação

Antes do recobrimento das tubulações embutidas e enterradas, serão executados testes visando detectar eventuais vazamentos.

Esta prova será feita com água sob pressão 50% superior à pressão estática máxima na instalação, não devendo descer em ponto algum da canalização, a menos de 1Kg/cm². A duração de prova será de 6 horas, pelo menos. A pressão será transmitida por bomba apropriada e medida por manômetro instalado ao sistema. Neste teste será também verificado o correto funcionamento dos registros e válvulas.

Após a conclusão das obras e instalação de todos os aparelhos sanitários, a instalação será posta em carga e o funcionamento de todos os componentes do sistema deverá ser verificado.

Limpeza e desinfecção

A limpeza consiste na remoção de materiais e substâncias eventualmente remanescentes nas diversas partes da instalação predial de água fria e na subsequente lavagem através do escoamento de água potável pela instalação. Para os procedimentos de

FUNDO NACIONAL DE DESENVOLVIMENTO DA EDUCAÇÃO – FNDE
SBS Q.2 Bloco F Edifício FNDE – 70.070-929 – Brasília, DF
E-mail: projetos.engenharia@fnde.gov.br – Site: www.fnde.gov.br

Prefeitura Municipal de Jequié



Ministério da Educação
Fundo Nacional de Desenvolvimento da Educação
Coordenação Geral de Infra-Estrutura - CGEST



limpeza e desinfecção verificar as recomendações preconizadas na NBR 5626 – *Instalação predial de água fria*.

Disposições construtivas

As canalizações deverão ser assentes em terreno resistente ou sobre embasamento adequado, com recobrimento. Onde não seja possível ou onde a canalização esteja sujeita a fortes compressões ou choques, ou ainda, nos trechos situados em área edificada, deverá a canalização ter proteção adequada ou ser executada em tubos reforçados.

Em torno da canalização, nos alicerces, estrutura e ou em paredes por ela atravessadas, deverá haver necessária folga para que a tubulação possa passar e não sofrer influência de deformações ocorridas na edificação.

As canalizações de distribuição de água nunca serão inteiramente horizontais, devendo apresentar declividade mínima de 2% no sentido do escoamento. As declividades indicadas no projeto deverão ser consideradas como mínimas, devendo ser procedida uma verificação geral dos níveis, até a rede urbana, antes da instalação dos coletores.

Durante a construção e a montagem dos aparelhos, as extremidades livres das canalizações serão protegidas com plugues, caps ou outro tipo de proteção, não sendo admitido, para tal fim, o uso de buchas de madeira ou papel.

Use as conexões corretas para cada ponto. Para cada desvio ou ajuste, utilize as conexões adequadas para evitar os esforços na tubulação, e nunca abuse da relativa flexibilidade dos tubos. A tubulação em estado de tensão permanente pode provocar trincas, principalmente na parede das bolsas.

Todas as alterações processadas no decorrer da obra serão objeto de registro para permitir a apresentação do cadastro completo por ocasião do recebimento da instalação. Após o término da execução, serão atualizados todos os desenhos do respectivo projeto, o que permitirá a representação do serviço “como construído” e servirá de cadastro para a operação e manutenção dessa mesma instalação.

FUNDO NACIONAL DE DESENVOLVIMENTO DA EDUCAÇÃO – FNDE
SBS Q.2 Bloco F Edifício FNDE – 70.070-929 – Brasília, DF
E-mail: projetos.engenharia@fnde.gov.br – Site: www.fnde.gov.br

Prefeitura Municipal de Jequié



Ministério da Educação
Fundo Nacional de Desenvolvimento da Educação
Coordenação Geral de Infra-Estrutura - CGEST



Altura dos Pontos Hidráulicos

Abaixo segue tabela para orientação quanto às alturas que deverão ser instalados os pontos de abastecimento de água fria nos ambientes.

Sigla	Item	INFANTIL	ADULTO	Diâmetro
		Altura (cm)	Altura (cm)	
BB	Bebedouro comum		60	25mm - 1/2"
BB	Bebedouro industrial	-	90	25mm - 1/2"
BN	Banheira	150	-	25mm - 1/2"
CH	Chuveiro comum	200	220	25mm - 1/2"
CH	Chuveiro PCD	220	220	25mm - 1/2"
DH	Ducha higiênica	25	30	25mm - 1/2"
DH	Ducha PCD	40	50	25mm - 1/2"
LV	Lavatórios	40	60	25mm - 1/2"
LV	Lavatórios PCD	60	60	25mm - 1/2"
MLL	Maquina de lavar louça	-	60	25mm - 3/4"
MLR	Maquina de lavar roupa	-	90	25mm - 3/4"
PIA	Pias cozinha e solários	40	60	25mm - 3/4"
PR	Purificador	90	110	25mm - 1/2"
RP	Registro de pressão - chuveiro comum	65	110	25mm - 3/4"
RP	Registro de pressão - chuveiro PCD	100	100	25mm - 3/4"
RG	Registro de gaveta com canopla cromada		180	
TQ	Tanque	-	105	25mm - 3/4"
TE	Torneira elétrica fraldário	150	-	25mm - 1/2"
VD	Válvula de descarga	80	110	50mm - 1 1/2"
VD	Válvula de descarga PCD	100	100	50mm - 1 1/2"
V5	Vaso sanitário	25	30	50mm - 1 1/2"
VS	Vaso sanitário - PCD	35	30	50mm - 1 1/2"
VS	Vaso sanitário com caixa acoplada		25	25mm - 3/4"
TP	Torneira de parede	-	110	25mm - 3/4"
TJ	Torneira de jardim	30	30	25mm - 1/2"

FUNDO NACIONAL DE DESENVOLVIMENTO DA EDUCAÇÃO – FNDE
SBS Q.2 Bloco F Edifício FNDE – 70.070-929 – Brasília, DF
E-mail: projetos.engenharia@fnde.gov.br – Site: www.fnde.gov.br

Prefeitura Municipal de Jequié



Ministério da Educação
Fundo Nacional de Desenvolvimento da Educação
Coordenação Geral de Infra-Estrutura - CGEST



5.1.5. Normas Técnicas relacionadas

- _ABNT NBR 5626, *Instalação predial de água fria*;
- _ABNT NBR 5680, *Dimensões de tubos de PVC rígido*;
- _ABNT NBR 5683, *Tubos de PVC – Verificação da resistência à pressão hidrostática interna*;
- _ABNT NBR 10281, *Torneira de pressão – Requisitos e métodos de ensaio*;
- _ABNT NBR 11535, *Misturadores para pia de cozinha tipo mesa – Especificação*;
- _ABNT NBR 11778, *Aparelhos sanitários de material plástico – Especificação*;
- _ABNT NBR 11815, *Misturadores para pia de cozinha tipo parede – Especificação*;
- _ABNT NBR 13713, *Instalações hidráulicas prediais – Aparelhos automáticos acionados mecanicamente e com ciclo de fechamento automático – Requisitos e métodos de ensaio*;
- _ABNT NBR 14011, *Aquecedores instantâneos de água e torneiras elétricas – Requisitos*;
- _ABNT NBR 14121, *Ramal predial – Registros tipo macho em ligas de cobre – Requisitos*;
- _ABNT NBR 14162, *Aparelhos sanitários – Sifão – Requisitos e métodos de ensaio*;
- _ABNT NBR 14877, *Ducha Higiênica – Requisitos e métodos de ensaio*;
- _ABNT NBR 14878, *Ligações flexíveis para aparelhos hidráulicos sanitários – Requisitos e métodos de ensaio*;
- _ABNT NBR 15097-1, *Aparelhos sanitários de material cerâmico – Parte 1: Requisitos e métodos de ensaios*;
- _ABNT NBR 15097-2, *Aparelhos sanitários de material cerâmico – Parte 2: Procedimentos para instalação*;
- _ABNT NBR 15206, *Instalações hidráulicas prediais – Chuveiros ou duchas – Requisitos e métodos de ensaio*;
- _ABNT NBR 15423, *Válvulas de escoamento – Requisitos e métodos de ensaio*;
- _ABNT NBR 15704-1, *Registro – Requisitos e métodos de ensaio – Parte 1: Registros de pressão*;
- _ABNT NBR 15705, *Instalações hidráulicas prediais – Registro de gaveta – Requisitos e métodos de ensaio*;
- _ABNT NBR 15857, *Válvula de descarga para limpeza de bacias sanitárias – Requisitos e métodos de ensaio*;
- _Normas Regulamentadoras do Capítulo V - Título II, da CLT, relativas à Segurança e Medicina do Trabalho;
- NR 24 - *Condições Sanitárias e de Conforto nos Locais de Trabalho*;
- DMAE - *Código de Instalações Hidráulicas*;
- EB-368/72 - *Torneiras*;
- NB-337/83 - *Locais e Instalações Sanitárias Modulares*.

FUNDO NACIONAL DE DESENVOLVIMENTO DA EDUCAÇÃO – FNDE
SBS Q.2 Bloco F Edifício FNDE – 70.070-929 – Brasília, DF
E-mail: projetos.engenharia@fnde.gov.br – Site: www.fnde.gov.br

Prefeitura Municipal de Jequié



Ministério da Educação
Fundo Nacional de Desenvolvimento da Educação
Coordenação Geral de Infra-Estrutura - CGEST



5.2. INSTALAÇÕES DE ÁGUAS PLUVIAIS

A captação das águas pluviais foi definida de duas formas: através das calhas de cobertura e das calhas de piso.

As águas de escoamento superficial serão coletadas por caixas de ralo, distribuídas pelo terreno conforme indicação do projeto. Dessas caixas sairão condutores horizontais que as interligam com as caixas de inspeção.

O projeto de drenagem de águas pluviais compreende:

- Calhas de cobertura: para a coleta das águas pluviais provenientes de parte interna da cobertura dos blocos e pátio;
- Condutores verticais (AP): para escoamento das águas das calhas de cobertura até as caixas de inspeção ou calhas de piso situadas no terreno;
- Ralos hemisféricos (RH): ralo tipo abacaxi nas junções entre calhas de cobertura e condutores verticais para impedir a passagem de detritos para a rede de águas pluviais;
- Caixa de inspeção (CI): para inspeção da rede, com dimensões de 60x60cm, profundidade conforme indicado em projeto, com tampa de ferro fundido 60x60cm tipo leve, removível;
- Ramais horizontais: tubulações que interligam as caixas de inspeção e poços de visita, escoando águas provenientes dos condutores verticais e águas superficiais provenientes das áreas gramadas.

- Referências: **TIPO2-HAP-PLD-GER0-01-03_R02**

5.2.1. Materiais e Processo Executivo

Generalidades

A execução dos serviços deverá obedecer:

- às prescrições contidas nas normas da ABNT, específicas para cada instalação;
- às disposições constantes de atos legais;
- às especificações e detalhes dos projetos; e
- às recomendações e prescrições do fabricante para os diversos materiais.

Materiais

As calhas serão confeccionadas com chapas de aço galvanizado, já os condutores verticais e horizontais serão confeccionados em PVC rígido.

Os tubos de PVC deverão ser estocados em prateleiras, separados por diâmetro e tipos característicos, sustentados por tantos apoios quantos forem necessários para evitar deformações causadas pelo próprio peso. O local de armazenagem precisa ser plano, bem nivelado e protegido do sol.

Deverão ser tomados cuidados especiais quando os materiais forem empilhados, verificando se o material que ficar embaixo suportará o peso colocado sobre ele.

Para maiores informações referente ao desenvolvimento e tipo de chapa a ser empregada nas calhas e rufos, verificar o item 4.5. Coberturas.

Calhas

FUNDO NACIONAL DE DESENVOLVIMENTO DA EDUCAÇÃO – FNDE
SBS Q. 2 Bloco F Edifício FNDE – 70.070-929 – Brasília, DF
E-mail: projetos.engenharia@fnde.gov.br – Site: www.fnde.gov.br

Prefeitura Municipal de Jequié



Ministério da Educação
Fundo Nacional de Desenvolvimento da Educação
Coordenação Geral de Infra-Estrutura - CGEST



As calhas devem, sempre que possível, ser fixadas centralmente sob a extremidade da cobertura e o mais próximo dela. As calhas não poderão ter profundidade menor que a metade da sua largura maior.

As calhas, por serem metálicas, deverão ser providas de juntas de dilatação e protegidas devidamente com uma demão de tinta antiferruginosa.

As declividades deverão ser uniformes e nunca inferiores a 0,5%, ou seja, 5 mm/m.

Condutores Horizontais e Verticais

Os condutores verticais serão alojados dentro de shafts projetados para recebê-los. Serão em tubos de PVC e de diâmetros de 100 mm e de 150 mm conforme o caso.

Os condutores horizontais serão do tipo aéreo. No terraço serão fixados na laje sob o piso elevado e laje sobre o forro de gesso. Já os condutores no térreo serão enterrados.

Tubulações Aéreas

Todas as tubulações aparentes deverão ser pintadas e sustentadas por abraçadeiras galvanizadas com espaçamento adequado ao diâmetro, de modo a impedir a formação de flechas. Deverão ser utilizadas as cores previstas em norma.

Todas as linhas verticais deverão estar no prumo e as horizontais correrão paralelas ao teto e/ou piso, devendo estar alinhadas.

As travessias de tubos em paredes deverão ser feitas, de preferência, perpendicularmente a elas.

As passagens previstas para as tubulações, através de elementos estruturais, deverão ser executadas antes da concretagem, conforme indicação das posições das tubulações previstas no projeto.

Tubulações Enterradas

Todos os tubos serão assentados de acordo com alinhamento, elevação e com a mínima cobertura possível, conforme indicado no projeto.

A tubulação poderá ser assentada sobre embasamento contínuo (berço), constituído por camada de concreto simples.

Reaterro da vala deverá ser feito com material de boa qualidade, isento de entulhos e pedras, em camadas sucessivas e compactadas conforme as especificações do projeto.

Disposições construtivas

A instalação predial de água pluvial se destina exclusivamente ao recolhimento e condução da água de chuva, não se admitindo quaisquer interligações com outras instalações prediais. Quando houver risco de penetração de gases, deve ser previsto dispositivo de proteção contra o acesso deles ao interior da instalação.

As canalizações deverão ser assentes em terreno resistente ou sobre embasamento adequado, com recobrimento. Onde não seja possível ou onde a canalização esteja sujeita a fortes compressões ou choques, ou ainda, nos trechos situados em área edificada, deverá a canalização ter proteção adequada ou ser executada em tubos reforçados.

Em torno da canalização, nos alicerces, estrutura e ou em paredes por ela atravessadas, deverá haver necessária folga para que a tubulação possa passar e não sofrer influência de deformações ocorridas na edificação.

FUNDO NACIONAL DE DESENVOLVIMENTO DA EDUCAÇÃO – FNDE
SBS Q.2 Bloco F Edifício FNDE – 70.070-929 – Brasília, DF
E-mail: projetos.engenharia@fnde.gov.br – Site: www.fnde.gov.br

Prefeitura Municipal de Jequié



Ministério da Educação
Fundo Nacional de Desenvolvimento da Educação
Coordenação Geral de Infra-Estrutura - CGEST



Para cada desvio ou ajuste, utilize as conexões adequadas para evitar os esforços na tubulação, e nunca abuse da relativa flexibilidade dos tubos. A tubulação em estado de tensão permanente pode provocar trincas, principalmente na parede das bolsas.

Todas as alterações processadas no decorrer da obra serão objeto de registro para permitir a apresentação do cadastro completo por ocasião do recebimento da instalação. Após o término da execução, serão atualizados todos os desenhos do respectivo projeto, o que permitirá a representação do serviço "como construído" e servirá de cadastro para a operação e manutenção dessa mesma instalação.

As declividades indicadas no projeto serão consideradas como mínimas, devendo ser procedida uma verificação geral dos níveis até a rede urbana, antes da instalação dos coletores.

Os tubos, de modo geral, serão assentados com a bolsa voltada no sentido oposto ao do escoamento.

As caixas de areia serão de alvenaria de tijolos revestidas com argamassa de cimento e areia no traço 1:3 com tampão de ferro fundido ou grelha de ferro fundido.

Todas as tubulações aparentes serão pintadas nas cores convencionais exigidas pela ABNT;

5.2.2. Normas Técnicas Relacionadas

_ABNT NBR 5680: *Dimensões de tubos de PVC rígido;*

_ABNT NBR 5687: *Tubos de PVC - Verificação da estabilidade dimensional;*

_ABNT NBR 6493: *Emprego de cores para identificação de tubulações;*

_ABNT NBR 7173: *Tubos de PVC - Verificação do desempenho de junta soldável;*

_ABNT NBR 7372: *Execução de tubulações de pressão - PVC rígido com junta soldada, rosqueada, ou com anéis de borracha;*

_ABNT NBR 10844: *Instalações prediais de águas pluviais – Procedimento.*

5.3. INSTALAÇÕES DE ESGOTO SANITÁRIO

A instalação predial de esgoto sanitário foi baseada segundo o Sistema Dual que consiste na separação dos esgotos primários e secundários através de um desconector, conforme ABNT NBR 8160 – *Sistemas prediais de esgoto sanitário – Projeto e execução.*

As caixas de inspeções deverão ser localizadas nas áreas externas dos blocos e fora das projeções dos solários e pátios. No projeto foi previsto uma caixa de gordura especial para receber os efluentes provenientes das pias da cozinha e lactário. Todos os tubos e conexões da rede de esgoto deverão ser em PVC rígido.

A destinação final do sistema de esgoto sanitário deverá ser feita em rede pública de coleta de esgoto sanitário, quando não houver disponível, adotar a solução individual de destinação de esgotos sanitários.

O sistema predial de esgotos sanitários consiste num conjunto de aparelhos, tubulações, acessórios e desconectores e é dividido em dois subsistemas:

- Referências: **TIPO2-HEG-PLD-GER0-01-05_R02**

FUNDO NACIONAL DE DESENVOLVIMENTO DA EDUCAÇÃO – FNDCE
SBS Q.2 Bloco F Edifício FNDCE – 70.070-929 – Brasília, DF
E-mail: projetos.engenharia@fnde.gov.br – Site: www.fnde.gov.br

70

Prefeitura Municipal de Jequié



Ministério da Educação
Fundo Nacional de Desenvolvimento da Educação
Coordenação Geral de Infra-Estrutura - CGEST



5.3.1. Subsistema de Coleta e Transporte

Todos os trechos horizontais previstos no sistema de coleta e transporte de esgoto sanitário devem possibilitar o escoamento dos efluentes por gravidade, através de uma declividade constante. Recomendam-se as seguintes declividades mínimas:

- 2,0% para tubulações com diâmetro nominal igual ou inferior a 75 mm;
- 1% para tubulações com diâmetro nominal igual ou superior a 100 mm.

As mudanças de direção nos trechos horizontais devem ser feitas com peças com ângulo central igual ou inferior a 45°. As mudanças de direção – horizontal para vertical e vice-versa- podem ser executadas com pelas com ângulo central igual ou inferior a 90°.

Os tubos de queda serão instalados em um único alinhamento e localizados nos shafts destinados para tal fim, conforme orientação em projeto.

As caixas de gorduras serão instaladas para receber os efluentes das pias da cozinha, dos solários e do lactário. Estas serão em concreto com diâmetro de 30 ou 50 cm, conforme o caso, e deverão ser perfeitamente impermeabilizadas, providas de dispositivos adequados para inspeção, possuir tampa hermética em ferro fundido e devidamente ventiladas.

As caixas de inspeção serão confeccionadas em alvenaria com dimensões de 80 x 80cm, estas receberão os dejetos provenientes dos tubos de queda e dos ramais de esgoto. Estas deverão possuir abertura suficiente para permitir as desobstruções com a utilização de equipamentos mecânicos de limpeza e tampa hermética em ferro fundido removível.

5.3.2. Subsistema de Ventilação

Todas as colunas de ventilação devem possuir terminais de ventilação instalados em suas extremidades superiores e estes devem estar a 30cm acima do nível do telhado. As extremidades abertas de todas as colunas de ventilação devem ser providas de terminais tipo chaminé, que impeçam a entrada de águas pluviais diretamente aos tubos de ventilação.

5.3.3. Materiais e Processo Executivo

Generalidades

A execução dos serviços deverá obedecer:

- às prescrições contidas nas normas da ABNT, específicas para cada instalação;
- às disposições constantes de atos legais;
- às especificações e detalhes dos projetos; e
- às recomendações e prescrições do fabricante para os diversos materiais.

Tubulações Embutidas

Para a instalação de tubulações embutidas em paredes de alvenaria, os tijolos deverão ser recortados cuidadosamente com talhadeira, conforme marcação prévia dos limites de corte.

As tubulações embutidas em paredes de alvenaria serão fixadas pelo enchimento do vazio restante nos rasgos com argamassa de cimento e areia. Quando necessário, as

Prefeitura Municipal de Jequié



Ministério da Educação
Fundo Nacional de Desenvolvimento da Educação
Coordenação Geral de Infra-Estrutura - CGEST



tubulações, além do referido enchimento, levarão grapas de ferro redondo, em número e espaçamento adequados, para manter inalterada a posição do tubo.

Não se permitirá a concretagem de tubulações dentro de coluna, pilares ou outros elementos estruturais.

As passagens previstas para as tubulações, através de elementos estruturais, deverão ser executadas antes da concretagem, conforme indicação das posições das tubulações previstas no projeto.

Tubulações Aéreas

Todas as tubulações aparentes deverão ser pintadas e sustentadas por abraçadeiras galvanizadas com espaçamento adequado ao diâmetro, de modo a impedir a formação de flechas. Deverão ser utilizadas as cores previstas em norma.

As travessias de tubos em paredes deverão ser feitas, de preferência, perpendicularmente a elas.

Tubulações Enterradas

Todos os tubos serão assentados de acordo com alinhamento, elevação e com a mínima cobertura possível, conforme indicado no projeto.

A tubulação poderá ser assentada sobre embasamento contínuo (berço), constituído por camada de concreto simples.

Reaterro da vala deverá ser feito com material de boa qualidade, isento de entulhos e pedras, em camadas sucessivas e compactadas conforme as especificações do projeto.

Materiais

Os tubos de PVC, aço e cobre deverão ser estocados em prateleiras, separados por diâmetro e tipos característicos, sustentados por tantos apoios quantos forem necessários para evitar deformações causadas pelo próprio peso. O local de armazenagem precisa ser plano, bem nivelado e protegido do sol. As tampas dos ralos serão em aço inox.

Deverão ser tomados cuidados especiais quando os materiais forem empilhados, verificando se o material que ficar embaixo suportará o peso colocado sobre ele.

Meios de Ligação

Tubulações Soldáveis

Serão utilizados tubos e conexões de PVC soldáveis conforme indicado no projeto.

Quando se usar tubos e conexões de PVC, a vedação das rosas deverá ser feita por meio de vedantes adequados tais como: fita teflon, solução de borracha ou equivalente.

Para execução das juntas soldadas, a extremidade do tubo deve ser cortada de modo a permitir seu alojamento completo dentro da conexão. As superfícies dos tubos e das conexões a serem unidas devem ser lixadas com lima fina e limpas com solução limpadora recomendada pelo fabricante. Introduzir o anel de borracha no sulco da bolsa do tubo. Ambas as superfícies devem receber uma película fina de adesivo plástico e, por fim, introduzir a ponta do tubo até o fundo do anel e depois recuar aproximadamente 1 cm.

É inteiramente vedada a abertura de bolsa nos tubos soldáveis. Utilize, nesse caso, uma luva para ligação dos tubos.

FUNDO NACIONAL DE DESENVOLVIMENTO DA EDUCAÇÃO – FNDE
SBS Q.2 Bloco F Edifício FNDE – 70.070-929 – Brasília, DF
E-mail: projetos.engenharia@fnde.gov.br – Site: www.fnde.gov.br

Prefeitura Municipal de Jequié



Ministério da Educação
Fundo Nacional de Desenvolvimento da Educação
Coordenação Geral de Infra-Estrutura - CGEST



Testes em Tubulação

Todo o sistema de esgoto sanitário, incluindo o sistema de ventilação deverá ser inspecionado e ensaiado antes de entrar em funcionamento. Após concluída a execução, e antes dos ensaios, deve ser verificado se o sistema se encontra adequadamente fixado e se existe algum material estranho no seu interior.

Todas as canalizações da edificação deverão ser testadas com água sob pressão mínima de 60KPA (6 m.c.a.), durante um período mínimo de 15 minutos. No ensaio com ar comprimido, o ar deverá ser introduzido no interior da tubulação até que atinja uma pressão uniforme de 35KPA (3,5 m.c.a.), durante 15 minutos, sem a introdução de ar adicional.

Após a instalação dos aparelhos sanitários, as tubulações serão submetidas à prova de fumaça sob pressão mínima de 0,25KPA (0,025 m.c.a.) durante 15 minutos.

Para o correto procedimento quanto a execução do ensaio ver referência normativa na NBR 8160 – *Sistemas prediais de esgoto sanitário – Projeto e execução*.

Disposições construtivas

Os coletores enterrados deverão ser assentados em fundo de vala nivelado, compactado e isento de materiais pontiagudos e cortantes que possam causar algum dano à tubulação durante a colocação e compactação. Em situações em que o fundo de vala possuir material rochoso ou irregular, aplicar uma camada de areia e compactar, de forma a garantir o nivelamento e a integridade da tubulação a ser instalada.

Após instalação e verificação do caimento os tubos, estes deverão receber camada de areia com recobrimento mínimo de 20 cm. Em áreas sujeitas a tráfego de veículos aplicar camada de 10 cm de concreto para proteção da tubulação. Após recobrimento dos tubos poderá a vala ser recoberta com solo normal.

A fim de prevenir ações de eventuais recalques das fundações do edifício, a tubulação que corre no solo terá de manter a distância mínima de 8 cm de qualquer baldrame, bloco de fundação ou sapata.

Deverá ser deixada folga nas travessias da canalização pelos elementos estruturais, também para fazer face a recalques. A canalização de esgoto nunca será instalada imediatamente acima de reservatórios de água.

As declividades indicadas no projeto serão consideradas como mínimas, devendo ser procedida uma verificação geral dos níveis até a rede urbana, antes da instalação dos coletores. Serão adotados, como declividade mínima, os valores abaixo discriminados:

- 2,0% para tubulações com diâmetro nominal igual ou inferior a 75mm;
- 1,0% para tubulações com diâmetro nominal igual ou superior a 100mm.

Os tubos, de modo geral, serão assentados com a bolsa voltada no sentido oposto ao do escoamento. As canalizações de esgoto predial só poderão cruzar a rede de água fria em cota inferior.

As extremidades das tubulações de esgotos serão vedadas, até montagem dos aparelhos sanitários, com bujões de rosca ou plugues, convenientemente apertados, não sendo permitido o emprego de buchas de papel ou madeira para tal fim. Durante a execução das obras serão tomadas especiais precauções para evitar-se a entrada de detritos nos condutores nas instalações.

Todas as tubulações aparentes serão pintadas nas cores convencionais exigidas pela ABNT;

FUNDO NACIONAL DE DESENVOLVIMENTO DA EDUCAÇÃO – FNDE
SBS Q.2 Bloco F Edifício FNDE – 70.070-929 – Brasília, DF
E-mail: projetos.engenharia@fnde.gov.br – Site: www.fnde.gov.br

Prefeitura Municipal de Jequié



Ministério da Educação
Fundo Nacional de Desenvolvimento da Educação
Coordenação Geral de Infra-Estrutura - CGEST



Use as conexões corretas para cada ponto. Para cada desvio ou ajuste, utilize as conexões adequadas para evitar os esforços na tubulação, e nunca abuse da relativa flexibilidade dos tubos. A tubulação em estado de tensão permanente pode provocar trincas, principalmente na parede das bolsas.

Todas as alterações processadas no decorrer da obra serão objeto de registro para permitir a apresentação do cadastro completo por ocasião do recebimento da instalação. Após o término da execução, serão atualizados todos os desenhos do respectivo projeto, o que permitirá a representação do serviço "como construído" e servirá de cadastro para a operação e manutenção dessa mesma instalação.

5.3.4. Solução Individual de Destinação de Esgotos Sanitários

Nos municípios em que não houver rede pública de coleta de esgotos na região do estabelecimento de ensino, quando as condições do solo e a legislação ambiental vigente permitirem, serão instaladas soluções individuais de destinação dos esgotos. Essa solução consiste num conjunto de fossa séptica, filtro anaeróbico e sumidouro e o projeto deverá ser apresentado pelo ente federado. Como complemento ao sumidouro, nos casos onde houver necessidade, poderá ser utilizado valas de infiltração.

O sistema deverá ser dimensionado e implantado de forma a receber a totalidade dos dejetos. O uso do sistema somente é indicado para:

- área desprovida de rede pública coletora de esgoto;
- alternativa de tratamento de esgoto em áreas providas de rede coletora local;
- retenção prévia dos sólidos sedimentáveis, quando da utilização de rede coletora com diâmetro e/ou declividade reduzidos para transporte de efluentes livre de sólidos sedimentáveis.

É vedado o encaminhamento ao tanque séptico de:

- águas pluviais;
- despejos capazes de causar interferência negativa em qualquer fase do processo de tratamento ou a elevação excessiva da vazão do esgoto afluente, como os provenientes de piscinas e de lavagem de reservatório de água.

O dimensionamento, projeto e execução deverão obedecer às diretrizes das ABNT NBR 7229 – *Projeto, construção e operação de sistemas de tanques sépticos* e ABNT NBR 13969 – *Tanques sépticos - Unidades de tratamento complementar e disposição final dos efluentes líquidos - Projeto, construção e operação*.

5.3.5. Normas Técnicas Relacionadas

- _ABNT NBR 5680, *Dimensões de tubos de PVC rígido*;
- _ABNT NBR 5687, *Tubos de PVC - Verificação da estabilidade dimensional*;
- _ABNT NBR 6493, *Emprego de cores para identificação de tubulações*;
- _ABNT NBR 7173, *Tubos de PVC - Verificação do desempenho de junta soldável*;
- _ABNT NBR 7229, *Projeto, construção e operação de sistemas de tanques sépticos*;

FUNDO NACIONAL DE DESENVOLVIMENTO DA EDUCAÇÃO – FNDE
SBS Q.2 Bloco F Edifício FNDE – 70.070-929 – Brasília, DF
E-mail: projetos.engenharia@fnde.gov.br – Site: www.fnde.gov.br

Prefeitura Municipal de Jequié



Ministério da Educação
Fundo Nacional de Desenvolvimento da Educação
Coordenação Geral de Infra-Estrutura - CGEST



_ABNT NBR 7367: *Projeto e assentamento de tubulações de PVC rígido para sistemas de esgoto sanitário;*

_ABNT NBR 8160, *Sistemas prediais de esgoto sanitário - Projeto e execução;*

_ABNT NBR 9051, *Anel de borracha para tubulações de PVC rígido coletores de esgoto sanitário – Especificação;*

_ABNT NBR 9054, *Tubo de PVC rígido coletor de esgoto sanitário - Verificação da estanqueidade de juntas elásticas submetidas à pressão hidrostática externa - Método de ensaio;*

_ABNT NBR 10569, *Conexões de PVC rígido com junta elástica, para coletor de esgoto sanitário - Tipos e dimensões - Padronização;*

_ABNT NBR 10570, *Tubos e conexões de PVC rígido com junta elástica para coletor predial e sistema condominial de esgoto sanitário - Tipos e dimensões - Padronização;*

_ABNT NBR 13969, *Tanques sépticos - Unidades de tratamento complementar e disposição final dos efluentes líquidos - Projeto, construção e operação;*

_ABNT NBR 15097-2, *Aparelhos sanitários de material cerâmico - Processo para instalação;*

_Normas Regulamentadoras do Capítulo V, Título II, da CLT, relativas à Segurança e Medicina do Trabalho;

NR 24 - Condições Sanitárias e de Conforto nos Locais de Trabalho;

Resolução CONAMA 377 - Licenciamento Ambiental Simplificado de Sistemas de Esgotamento Sanitário.

5.4. INSTALAÇÕES DE GÁS COMBUSTÍVEL

O projeto de instalação predial de gás combustível foi baseado na ABNT NBR 13.523 – *Central de Gás Liquefeito de Petróleo – GLP* e ABNT NBR 15.526 – *Redes de Distribuição Interna para Gases Combustíveis em Instalações Residenciais e Comerciais – Projeto e Execução.*

Os ambientes destinados ao projeto de instalação de gás são cozinha e lactário. Serão instalados um fogão de 4 bocas com forno, do tipo doméstico, no lactário e de um de 6 bocas com forno, do tipo semi-industrial, na cozinha.

O sistema será composto por dois cilindros de 45kg de GLP e rede de distribuição em aço SCH-40 e acessórios conforme dados e especificações do projeto.

Quando não houver disponibilidade de fornecimento de botijões tipo P-45 de GLP, deverá ser adotado o sistema simples de botijões convencionais tipo P-13. A instalação será direta entre botijão e fogão, conforme os detalhes apresentados no projeto. Os botijões de gás não são fornecidos pelo FNDE ficando este a cargo do Ente Federado.

- Referências: **TIPO2-HGC-PLD-GER0-01_R02**

5.4.1. Materiais e Processo Executivo

Generalidades

A execução dos serviços deverá obedecer:

FUNDO NACIONAL DE DESENVOLVIMENTO DA EDUCAÇÃO – FNDE
SBS Q.2 Bloco F Edifício FNDE – 70.070-929 – Brasília, DF
E-mail: projetos.engenharia@fnde.gov.br – Site: www.fnde.gov.br

75

Prefeitura Municipal de Jequié



Ministério da Educação
Fundo Nacional de Desenvolvimento da Educação
Coordenação Geral de Infra-Estrutura - CGEST



- às prescrições contidas nas normas da ABNT, específicas para cada instalação;
- às disposições constantes de atos legais;
- às especificações e detalhes dos projetos; e
- às recomendações e prescrições do fabricante para os diversos materiais.

As instalações de GLP são compostas, basicamente, de tubulações, medidores de consumo, abrigo para medidores, reguladores de pressão, registros e válvulas. Complementam estas instalações a central de gás e os equipamentos de consumo do GLP.

Tubulações

As tubulações das instalações de GLP são divididas em função da pressão a que está submetido o gás e, também, em função da localização que ocupam num projeto. Assim, elas se classificam em:

- Rede de Alimentação: trecho da instalação predial situado entre a central de gás e o regulador de 1º estágio;
- Rede de Distribuição: trata-se da tubulação, com seus acessórios, situada dentro dos limites da propriedade dos consumidores e destinada ao fornecimento de GLP. É constituída pelas redes primária e secundária;
- Rede Primária: é o trecho situado entre o regulador de primeiro estágio e o regulador de segundo estágio;
- Rede Secundária: é o trecho situado entre o regulador de segundo estágio e os equipamentos de utilização do GLP.

Toda a tubulação será apoiada adequadamente, de modo a não ser deslocada, de forma acidental, da posição em que foi instalada. Estas não devem passar por pontos que as sujeitem as tensões inerentes à estrutura da edificação.

As tubulações serão perfeitamente estanques, terão caimento de 0,1%, no sentido do ramal geral de alimentação, e afastamento mínimo de 0,30m de outras tubulações e eletrodutos. No caso de SPDA e seus respectivos cabos, o afastamento, mínimo, será de 2 (dois) metros.

Materiais

Os materiais a serem utilizados na execução das redes, primárias e secundárias, de GLP serão fabricados em obediência às especificações das normas, regulamentos e códigos específicos. Serão empregados tubos de aço galvanizado, enterrado, com proteção em fita anticorrosiva (2 camadas) e envelopado em 3cm de concreto.

As interligações de acessórios e aparelhos de utilização serão efetuadas com mangueiras flexíveis de PVC com comprimento máximo de 80cm.

As rosas serão cônicas (NPT) ou macho – cônica e fêmea – paralela (BSP). O vedante, para rosas, terá características compatíveis para o uso de GLP, como a fita vedarosa de pentatetrafluoretileno.

É proibida, por norma, a utilização de qualquer tipo de tinta ou fibras vegetais na função de vedantes.

Disposições construtivas

FUNDO NACIONAL DE DESENVOLVIMENTO DA EDUCAÇÃO – FNDE
SBS Q.2 Bloco F Edifício FNDE – 70.070-929 – Brasília, DF
E-mail: projetos.engenharia@fnde.gov.br – Site: www.fnde.gov.br

Prefeitura Municipal de Jequié



Ministério da Educação
Fundo Nacional de Desenvolvimento da Educação
Coordenação Geral de Infra-Estrutura - CGEST



O abrigo, os recipientes de GLP e o conjunto de válvulas e regulador de 1º estágio devem ser instalados somente no exterior das edificações, em locais ventilados e em áreas onde não transitam alunos.

Dentro do abrigo devem estar a tubulação, conexões, botijões, válvulas de bloqueio automático, válvula de esfera e o regulador de primeiro estágio. As instalações da central devem permitir o reabastecimento de GLP sem interrupção de fornecimento de gás.

Toda a instalação elétrica que se fizer necessária na área da central de gás, deve ser à prova de explosão e executada conforme as NBRs.

Os recipientes serão instalados ao longo do muro de divisa da propriedade, para isso, será construída uma parede e uma cobertura em concreto resistente ao fogo, com tempo de resistência mínima de duas horas, posicionada ao longo do abrigo e com altura mínima de 1,80m.

Os recipientes de gás devem distar no mínimo 1,50 das aberturas, como ralos, canaletas e outras que estejam em nível inferior aos recipientes. Devem, ainda, distar no mínimo de 3m de qualquer fonte de ignição, inclusive estacionamento de veículos e, 6m de qualquer outro depósito de materiais inflamáveis.

As bases de assentamento dos recipientes devem ser elevados do piso que as circunda, não sendo permitida a construção do abrigo em rebaixos e recessos.

As placas de sinalização deverão ser com letras não menores que 50 mm de altura, em quantidade tal que possibilite a visualização de qualquer direção de acesso à central de GLP com os seguintes dizeres: PERIGO, INFLAMÁVEL, PROIBIDO FUMAR. No exterior do abrigo deverá possuir dois extintores de pó químico de 6kg cada um, estes deverão estar protegidos de intempéries e de fácil acesso.

Serão realizados dois ensaios de estanqueidade: o primeiro, com a rede ainda aparente e em toda a sua extensão e, o segundo, na liberação para o abastecimento com o GLP. O ensaio deverá ser realizado com pressão PCDumática de 10kg/cm² por, no mínimo, 2 horas, e ser fornecido laudo técnico das instalações juntamente com a ART do serviço.

5.4.2. Normas Técnicas Relacionadas

_ABNT NBR 6493, *Emprego de cores para identificação de tubulações*;

_ABNT NBR 8613, *Mangueiras de PVC plastificado para instalações domésticas de gás liquefeito de petróleo (GLP)*;

_ABNT NBR 13103, *Instalação de aparelhos a gás para uso residencial - Requisitos*;

_ABNT NBR 13419, *Mangueira de borracha para condução de gases GLP/GN/GNF – Especificação*;

_ABNT NBR 13523, *Central de Gás Liquefeito de Petróleo - GLP*;

_ABNT NBR 14177, *Tubo flexível metálico para instalações de gás combustível de baixa pressão*;

_ABNT NBR 15526, *Redes de distribuição interna para gases combustíveis em instalações residenciais e comerciais - Projeto e execução*;

_ABNT NBR 15923, *Inspeção de rede de distribuição interna de gases combustíveis em instalações residenciais e instalação de aparelhos a gás para uso residencial – Procedimento*.

FUNDO NACIONAL DE DESENVOLVIMENTO DA EDUCAÇÃO – FNDE
SBS Q.2 Bloco F Edifício FNDE – 70.070-929 – Brasília, DF
E-mail: projetos.engenharia@fnde.gov.br – Site: www.fnde.gov.br

Prefeitura Municipal de Jequié



Ministério da Educação
Fundo Nacional de Desenvolvimento da Educação
Coordenação Geral de Infra-Estrutura - CGEST



5.5. SISTEMAS DE PROTEÇÃO CONTRA INCÊNDIO

A classificação de risco para as edificações que compreendem os estabelecimentos de ensino é de risco leve, segundo a classificação de diversos Corpos de Bombeiros do país. São exigidos os seguintes sistemas:

- Hidrantes: sistema de proteção compreendendo os reservatórios d'água, canalizações, bombas de incêndio e os equipamentos de hidrantes.
- Sinalização de segurança: as sinalizações auxiliam as rotas de fuga, orientam e advertem os usuários da edificação.
- Extintores de incêndio: para todas as áreas da edificação os extintores deverão atender a cada tipo de classe de fogo A, B e C. A locação e instalação dos extintores constam da planta baixa e dos detalhes do projeto.
- Iluminação de emergência: o sistema adotado foi de blocos autônomos de LED, com autonomia de 2 horas, instalados nas paredes, conforme localização e detalhes indicados no projeto.
- SPDA – Sistema de proteção contra descargas atmosféricas: o sistema adotado, concepções, plantas e detalhes constam no projeto.

Lembrete: Este projeto de incêndio deverá ser validado pelo corpo de bombeiros estadual. O Ente Federado deverá realizar as alterações necessárias até a aprovação.

- Referências: TIPO2-HIN-PLD-GER0-01-03_R02

5.5.1. Materiais e Processo Executivo

Generalidades

A execução dos serviços deverá obedecer:

- às prescrições contidas nas normas da ABNT, específicas para cada instalação;
- às disposições constantes no corpo de bombeiros estadual;
- às disposições constantes de atos legais;
- às especificações e detalhes dos projetos; e
- às recomendações e prescrições do fabricante para os diversos materiais.

Sistema de Combate por Água sob Comando

O sistema de combate a incêndio por água sob comando, hidrantes, integra o complexo de instalações de Combate a Incêndio do edifício, devendo, portanto ser considerado dentro do conceito geral de segurança contra incêndio previsto para a edificação.

O sistema de combate a incêndio por Hidrantes será composto pelos conjuntos de bombas exclusivas para tal finalidade, instaladas na casa de bombas localizada no castelo d'água metálico – conforme projeto –, e interligadas pelo barrilete de sucção ao reservatório, que possuem uma reserva técnica de água exclusiva para incêndio com capacidade de 10.000 L. A distribuição do agente extintor água, pela edificação será através de redes de tubulações exclusivas e identificadas na cor vermelha. Para a alimentação dos hidrantes deverá ser utilizado tubulação de ferro maleável Classe 10.

FUNDO NACIONAL DE DESENVOLVIMENTO DA EDUCAÇÃO – FNDE
SBS Q.2 Bloco F Edifício FNDE – 70.070-929 – Brasília, DF
E-mail: projetos.engenharia@fnde.gov.br – Site: www.fnde.gov.br

Prefeitura Municipal de Jequié



Ministério da Educação
Fundo Nacional de Desenvolvimento da Educação
Coordenação Geral de Infra-Estrutura - CGEST



O princípio de operação se dará quando ocorrer uma queda de pressão na rede de alimentação, em decorrência do acionamento da válvula globo angular, instalada no interior das caixas de hidrantes. Esta despressurização será detectada por pressostatos elétricos de simples estágios instalados na casa de bomba e regulados com pressão diferenciada para sequenciamento de energização das respectivas bombas de incêndio, principal e reserva, que devido as suas características quando em operação somente poderá ser desligada no quadro elétrico, mesmo que a pressão de pressurização da rede tenha sido restabelecida.

Para uma fácil e rápida identificação de entrada de bomba em operação, o fluxo de água na tubulação, será monitorado por um fluxostato automático de água interligado à Central de Detecção e Alarme, através do módulo de monitoramento específico e de laço de detecção, o qual será ativado sempre que ocorrer fluxo de água através do fluxostato em decorrência de sinistro ou quando de realização de testes operacionais simulados através da abertura de qualquer Hidrante.

Os hidrantes convencionais deverão ser instalados embutidos e locados no interior de caixas metálicas dotadas de portas de acesso, obedecendo à altura de acionamento da válvula angular. Deverá ser executada sinalização específica com a finalidade de indicar seu posicionamento. Para maiores detalhes consultar projeto específico.

Bombas

As bombas deverão atender a necessidade do projeto de incêndio e seu equipamento incluirá todos os dispositivos necessários à perfeita proteção e acionamento: chaves térmicas, acessórios para comando automático, etc. O local destinado a sua instalação deverá ser de fácil acesso, seco, bem iluminado e ventilado e as bombas de incêndio devem ser utilizadas somente para este fim.

A automação da bomba principal ou de reforço deve ser executada de maneira que, após a partida do motor seu desligamento seja somente manual no seu próprio painel de comando, localizado na casa de bombas. Deverá ser previsto pelo menos um ponto de acionamento manual para a mesma, instalado em local seguro da edificação e que permita fácil acesso.

- Modelo de referência:

Bomba de Incêndio

Tipo: Motobomba Centrifuga Prevenção Contra Incêndio

Hman: 8 mca

Potência: 7,5 cv

Tensão: trifásica

Fabricante de referência: BPI-22 R/F 2 1/2 – Schneider

- Referências: TIPO2-HIN-PLD-GER0-01-03_R02

Sistema de Combate por Extintores

O sistema de combate a incêndio por Extintores Portáteis integra o complexo de instalações de Combate a Incêndio do edifício, devendo, portanto ser considerado dentro do conceito geral de segurança contra incêndio previsto para a edificação.

O princípio de sua utilização se dará quando na ocorrência de sinistro de pequenas proporções e podendo ser debelado através do uso dos extintores localizados na área

FUNDO NACIONAL DE DESENVOLVIMENTO DA EDUCAÇÃO – FNDE
SBS Q.2 Bloco F Edifício FNDE – 70.070-929 – Brasília, DF
E-mail: projetos.engenharia@fnde.gov.br – Site: www.fnde.gov.br

Prefeitura Municipal de Jequié



Ministério da Educação
Fundo Nacional de Desenvolvimento da Educação
Coordenação Geral de Infra-Estrutura - CGEST



sinistrada. A forma de manuseio dos extintores está expressa nas etiquetas presas no cilindro, bem como o tipo de agente a ser empregado na extinção conforme o tipo do material comburente.

Os extintores estão todos identificados por sinalização específica.

Os extintores estão distribuídos conforme os padrões normalizados de tal forma que, toda a edificação possa a ser atendida com no mínimo um extintor, adequado ao tipo de risco local.

A edificação é classificada pelas normas técnicas mencionadas, como predominantemente de risco leve, onde os riscos de incêndio presumíveis se enquadram classe "A" e "B", mas também existem áreas que devido a sua finalidade operacional se enquadram em risco classe "C", como casas de máquinas, subestação e salas de quadros elétricos.

- Referências: TIPO2-HIN-PLD-GER0-01-03_R02

Sistema de Sinalização de Emergência e Rota de Fuga

O sistema de Sinalização de Emergência e Rota de Fuga integra o complexo de instalações de Combate a Incêndio do edifício, devendo, portanto ser considerado dentro do conceito geral de segurança contra incêndio previsto para a edificação.

O Sistema de Sinalização de Emergência de Rota de Fuga visa garantir que sejam adotadas ações e medidas adequadas que orientem as ações de combate, facilite a localização dos elementos extinção de fogo e auxiliem na evacuação de pessoas pelas rotas de saída para escape seguro da edificação.

O sistema é composto por luminárias tipo bloco autônomo de led, tendo preso no defletor da mesma, placas adesivas com indicativos de sinalização, para os procedimentos a serem adotados naqueles espaços e também por placas normatizadas dotadas de adesivo com sinalizações específicas para cada finalidade e procedimento a ser adotado em situação de sinistro, mas também útil na orientação de deslocamento no interior da edificação.

Os sinalizadores estão distribuídos conforme os padrões normativos, e de tal forma que em cada bloco da edificação seja atendido com no mínimo um sinalizador.

- Referências: TIPO2-HIN-PLD-GER0-01-03_R02

5.5.2. Normas Técnicas Relacionadas

_NR 23, *Proteção Contra Incêndios*;

_NR 26, *Sinalização de Segurança*;

_ABNT NBR 5628, *Componentes construtivos estruturais - Determinação da resistência ao fogo*;

_ABNT NBR 7195, *Cores para segurança*;

_ABNT NBR 6493, *Emprego de cores para identificação de tubulações*;

_ABNT NBR 9077, *Saídas de emergência em edifícios*;

_ABNT NBR 9442, *Materiais de construção - Determinação do Índice de propagação superficial de chama pelo método do painel radiante - Método de ensaio*;

_ABNT NBR 10898, *Sistema de iluminação de emergência*;

_ABNT NBR 11742, *Porta corta-fogo para saídas de emergência*;

FUNDO NACIONAL DE DESENVOLVIMENTO DA EDUCAÇÃO – FNDCE
SBS Q.2 Bloco F Edifício FNDCE – 70.070-929 – Brasília, DF
E-mail: projetos.engenharia@fnde.gov.br – Site: www.fnde.gov.br

Prefeitura Municipal de Jequié



Ministério da Educação
Fundo Nacional de Desenvolvimento da Educação
Coordenação Geral de Infra-Estrutura - CGEST



_ABNT NBR 12693, *Sistema de proteção por extintores de incêndio*;
_ABNT NBR 13434-1, *Sinalização de segurança contra incêndio e pânico - Parte 1: Princípios de projeto*;
_ABNT NBR 13434-2, *Sinalização de segurança contra incêndio e pânico - Parte 2: Símbolos e suas formas, dimensões e cores*;
_ABNT NBR 13434-3, *Sinalização de segurança contra incêndio e pânico - Parte 3: Requisitos e métodos de ensaio*;
_ABNT NBR 13714, *Sistemas de hidrantes e de mangotinhos para combate a incêndio*;
_ABNT NBR 14432, *Exigências de resistência ao fogo de elementos construtivos de edificações – Procedimento*;
_ABNT NBR 15200, *Projeto de estruturas de concreto em situação de incêndio*;
_ABNT NBR 15808, *Extintores de incêndio portáteis*;
_ABNT NBR 15809, *Extintores de incêndio sobre rodas*;
_ABNT NBR 17240, *Sistemas de detecção e alarme de incêndio –Projeto, instalação, comissionamento e manutenção de sistemasde detecção e alarme de incêndio – Requisitos*;
_Normas e Diretrizes de Projeto do Corpo de Bombeiros Local;
_Regulamento para a Concessão de Descontos aos Riscos de Incêndio do Instituto de Resseguros do Brasil (IRB);
NR-10 - SEGURANÇA EM INSTALAÇÕES E SERVIÇOS EM ELETRICIDADE Portaria n.º598, de 07/12/2004 (D.O.U. de 08/12/2004 – Seção 1).

Normas internacionais:

EN 13823, *Reaction to fire tests for building products – Building products excluding floorings exposed to the thermal attack by a single burning item (SBI)*;

ISO 1182, *Buildings materials – non-combustibility test*;

ISO 11925-2, *Reaction to fire tests – Ignitability of building products subjected to direct impingement of flame – Part 2: Single-flame source test e ASTM E662 – Standard test method for specific optical density of smoke generated by solid materials*;

ASTM E662, *Standard test method for specific optical density of smoke generated by solid materials*.

FUNDO NACIONAL DE DESENVOLVIMENTO DA EDUCAÇÃO – FNDE
SBS Q.2 Bloco F Edifício FNDE – 70.070-929 – Brasília, DF
E-mail: projetos.engenharia@fnde.gov.br – Site: www.fnde.gov.br

81

Prefeitura Municipal de Jequié



Ministério da Educação
Fundo Nacional de Desenvolvimento da Educação
Coordenação Geral de Infra-Estrutura - CGEST



6. ELÉTRICA

FUNDO NACIONAL DE DESENVOLVIMENTO DA EDUCAÇÃO – FNDE
SBS Q.2 Bloco F Edifício FNDE – 70.070-929 – Brasília, DF
E-mail: projetos.engenharia@fnde.gov.br – Site: www.fnde.gov.br

82

Prefeitura Municipal de Jequié



Ministério da Educação
Fundo Nacional de Desenvolvimento da Educação
Coordenação Geral de Infra-Estrutura - CGEST



6.1. INSTALAÇÕES ELÉTRICAS

No projeto de instalações elétricas foi definido a distribuição geral das luminárias, pontos de força, comandos, circuitos, chaves, proteções e equipamentos. O atendimento à edificação foi considerado em baixa tensão, conforme a tensão operada pela concessionária local em 127V ou 220V. Os alimentadores foram dimensionados com base o critério de queda de tensão máxima admissível considerando a distância aproximada de 40 metros do quadro geral de baixa tensão até a subestação em poste. Caso a distância seja maior, os alimentadores deverão ser redimensionados.

Os circuitos que serão instalados seguirão os pontos de consumo através de eletrodutos, conduletes e caixas de passagem. Todos os materiais deverão ser de qualidade para garantir a facilidade de manutenção e durabilidade.

As instalações elétricas foram projetadas de forma independente para cada bloco, permitindo flexibilidade na construção, operação e manutenção. Os alimentadores dos quadros de distribuição dos blocos têm origem no QGBT, localizado na sala técnica do bloco A, que seguem em eletrodutos enterrados no solo conforme especificado no projeto. Os alimentadores foram dimensionados com base no critério de queda de tensão máxima admissível considerando a distância entre os quadros de distribuição e o QGBT, definidas pelo layout apresentado. Os alimentadores do quadro geral de bombas e os circuitos de iluminação e tomadas do Castelo d'água ficarão localizados dentro do volume do mesmo, em local apropriado para sua instalação.

Não foram consideradas no projeto tomadas baixas em áreas de acesso irrestrito das crianças, - salas de atividades, repouso, solários, salas multiuso, sanitários infantis, refeitório e pátio - por segurança dos principais usuários, que são as crianças. Todos os circuitos de tomadas serão dotados de dispositivos diferenciais residuais de alta sensibilidade para garantir a segurança. As tomadas para ligação de computadores terão circuito exclusivo, para assegurar a estabilidade de energia.

As luminárias especificadas no projeto preveem lâmpadas de baixo consumo de energia como as fluorescentes e a vapor metálica, reatores eletrônicos de alta eficiência, alto fator de potência e baixa taxa de distorção harmônica. Foram previstas luminárias com aletas para as áreas de trabalho e leitura pelo fato de proporcionar melhor conforto visual aos usuários já que limita o ângulo de ofuscamento no ambiente. Para as áreas de preparo e manipulação de alimentos também foi especificado este tipo de luminária.

O acionamento dos comandos das luminárias é feito por seções, sempre no sentido das janelas para o interior dos ambientes. Dessa forma aproveita-se melhor a iluminação natural ao longo do dia, permitindo acionar apenas as seções que se fizerem necessária, racionalizando o uso de energia.

- Referências: TIPO2-ELE-PLB-GER0-01-03-220.127_R02 ou
TIPO2-ELE-PLB-GER0-01-03-380.220_R02

6.1.1. Materiais e Processo Executivo

Generalidades

A execução dos serviços deverá obedecer:

- às prescrições contidas nas normas da ABNT, específicas para cada instalação;

FUNDO NACIONAL DE DESENVOLVIMENTO DA EDUCAÇÃO – FNDE
SBS Q.2 Bloco F Edifício FNDE – 70.070-929 – Brasília, DF
E-mail: projetos.engenharia@fnde.gov.br – Site: www.fnde.gov.br

Prefeitura Municipal de Jequié



Ministério da Educação
Fundo Nacional de Desenvolvimento da Educação
Coordenação Geral de Infra-Estrutura - CGEST



- às disposições constantes de atos legais;
- às especificações e detalhes dos projetos; e
- às recomendações e prescrições do fabricante para os diversos materiais.

Caixas de Derivação

As caixas de derivação serão do tipo de PVC e deverão ser empregadas em todos os pontos de entrada e/ou saída dos condutores na tubulação, em todos os pontos de instalação de luminárias, interruptores, tomadas ou outros dispositivos.

As caixas embutidas nas lajes serão firmemente fixadas nos moldes, às caixas embutidas nas paredes deverão facear o paramento de alvenaria – de modo a não resultar excessiva profundidade depois de concluído o revestimento – e serão niveladas e apuradas.

Caixas de Passagem

As caixas de passagem, no que diz respeito à sua instalação, obedecerão às normas da ABNT atinentes ao assunto. O posicionamento das caixas deverá ser verificado no projeto de instalações elétricas.

Eletrodutos e Eletrocalhas

Os eletrodutos de energia embutidos nos forros e paredes deverão ser de PVC flexível corrugado, os embutidos em lajes ou enterrados no solo serão de PVC rígido roscável e os eletrodutos que seguem até o quadro de alimentação geral deverão ser em PVC rígido roscável. Os diâmetros deverão seguir rigorosamente os fixados em projeto.

Não poderão ser usadas curvas com deflexões menores que 90°.

Antes da enfição todos os eletrodutos e caixas deverão estar convenientemente limpos e secos.

Nos eletrodutos sem fiação (secos) deverá ser deixado arame galvanizado n.º 18 AWG ($\varnothing = 1,0 \text{ mm}$) como guia.

Nas juntas de dilatação o eletroduto deverá ser embuchado por tubo de maior diâmetro, garantindo-se continuidade e estanqueidade.

A cada duas curvas no eletroduto deverá ser utilizada uma caixa, sendo que todas devem possuir tampa.

Tanto as eletrocalhas como os seus acessórios deverão ser lisas ou perfuradas, fixadas por meio de pressão e por talas acopladas a eletrocalha, que facilitam a sua instalação.

Para terminações, emendas, derivações, curvas horizontais ou verticais e acessórios de conexão deverão ser empregadas peças pré-fabricadas com as mesmas características construtivas da eletrocalha.

As eletrocalhas deverão possuir resistência mecânica a carga distribuída mínima de 19 kgf/m para cada vão de 2 m.

A conexão entre os trechos retos e conexões das eletrocalhas deverão ser executados por mata juntas, com perfil do tipo "H", visando nivelar e melhorar o acabamento entre as conexões e eliminar eventuais pontos de rebarba que possam comprometer a isolamento dos condutores.

FUNDO NACIONAL DE DESENVOLVIMENTO DA EDUCAÇÃO – FNDDE
SBS Q.2 Bloco F Edifício FNDDE – 70.070-929 – Brasília, DF
E-mail: projetos.engenharia@fnnde.gov.br – Site: www.fnnde.gov.br

Prefeitura Municipal de Jequié



Ministério da Educação
Fundo Nacional de Desenvolvimento da Educação
Coordenação Geral de Infra-Estrutura - CGEST



As instalações (eletrodutos, caixas metálicas de passagem, tomadas, interruptores, quadros e luminárias, estruturas metálicas, dutos de ar condicionado) deverão ser conectadas ao condutor de proteção (TERRA).

Fios e Cabos

Os condutores serão instalados de forma que não estejam submetidos a esforços mecânicos incompatíveis com sua resistência, o que prevalece, também, para o seu isolamento e/ou revestimento.

As emendas e derivações serão executadas de modo a assegurarem resistência mecânica adequada e contato elétrico perfeito e permanente por meio de um conector apropriado ou de solda e deverão ser executadas sempre em caixas de passagem.

Os fios ou cabos serão de cobre de alta condutividade, classe de isolamento 750 V, com isolamento termoplástica, com temperatura limite de 70° C em regime, com cobertura protetora de cloreto de polivinila (PVC).

A bitola mínima dos condutores a serem usadas serão de seção: # 2,5 mm² para as instalações elétricas em geral.

Deverá ser utilizado o sistema Duplix por identificador da Pial ou similar Hellerman, o mesmo deverá ser executado junto a entrada do disjuntor de proteção e terminação do circuito (tomada, plug, interruptor, etc).

As emendas dos condutores de seção até 4,00 mm² inclusive, poderá ser feita diretamente através de solda estanhada 50/50, com utilização de fita isolante de auto fusão para isolamento das conexões, e com cobertura final com fita isolante plástica. Acima dessa bitola deverão ser utilizados conectores apropriados.

A identificação dos condutores deverá obedecer às seguintes convenções:

A - CIRCUITOS BIFÁSICOS

- Fase A - Preto
- Fase B - Vermelho
- Neutro - Azul claro
- Retorno - Amarelo
- Terra (PE Proteção) - Verde

B – ELETRICA COMUM

- Fase - Preto
- Neutro - Azul claro (Identificado)
- Terra (PE Proteção) - Verde

Disjuntores

Todos os condutores deverão ser protegidos por disjuntores compatíveis com suas respectivas capacidades nominais, de acordo com o projeto elétrico.

Os disjuntores monopolares e bipolares de caixa moldada deverão ser da marca Siemens ou MGE, modelo 5SX1 série N, sem compensação térmica de carcaça, mecanismo de operação manual com abertura mecanicamente livre, para operações de abertura e fechamento, dispositivo de disparo, eletromecânico, de ação direta por sobrecorrente e

FUNDO NACIONAL DE DESENVOLVIMENTO DA EDUCAÇÃO – FNDE
SBS Q.2 Bloco F Edifício FNDE – 70.070-929 – Brasília, DF
E-mail: projetos.engenharia@fnde.gov.br – Site: www.fnde.gov.br

Prefeitura Municipal de Jequié



Ministério da Educação
Fundo Nacional de Desenvolvimento da Educação
Coordenação Geral de Infra-Estrutura - CGEST



dispositivo de disparo de ação direta e elemento térmico para proteção contra sobrecargas prolongadas.

Disjuntores: Para circuitos bifásicos ou trifásicos deverão ser utilizados disjuntores conjugados pelo fabricante. É proibida a utilização de disjuntores acoplados na obra.

Deverá ser utilizado trava disjuntores nos quadros para evitar escorregamento dos mesmos.

Quadros Elétricos

Para atendimento às diversas áreas do prédio existirão quadros elétricos designados pelo sistema de nomenclatura alfanumérico relacionado com o local da instalação. Os locais de instalação de cada quadro estão indicados nos projetos. Todos os quadros abrigarão os disjuntores de proteção dos diversos circuitos de iluminação e tomada, assim como os equipamentos de comando e controle do sistema de supervisão predial. Os circuitos serão identificados por relação anexa à própria tampa do quadro.

Interruptores e Tomadas

Os comandos da iluminação serão feitos por meio de interruptores situados nas próprias salas. O posicionamento das unidades seguirão o projeto elétrico e projeto arquitetônico de layout.

Os interruptores serão da linha Nereya, Pial ou equivalente. As tomadas de uso geral, salvo quando houver indicação contrária, serão do tipo Padrão Brasileiro, 2P+T, 10 A ou 20A, com identificador de tensão e pino terra, da mesma linha dos interruptores. As tomadas de informática serão do tipo dedicado à rede estabilizada, cor vermelha, padrão brasileiro 2P+T, 20A, Pial ou equivalente, com identificador de tensão.

Luminárias

São previstos os seguintes tipos de luminárias com lâmpadas tipo T8 nas potências especificadas. Poderão ainda ser utilizados outros tipos de luminárias/lâmpadas, desde que observada a equivalência entre índices como luminância e eficiência luminosa/ energética.

Todas as luminárias serão metálicas, ligadas ao fio terra, não se admitindo em nenhuma hipótese luminárias de madeira ou qualquer outro material combustível.

Os reatores simples ou duplos para lâmpadas fluorescentes tubulares poderão ser eletromagnéticos, de alto fator de potência, partida rápida, com espaços internos preenchidos com composto a base de poliéster, baixo nível de ruído, para tensão de 220V, 60Hz; compensados de forma a assegurar um fator de potência do conjunto igual ou superior a 0,97. Deverão estar instalados sobre base de material incombustível.

Os reatores simples ou duplos para lâmpadas fluorescentes tubulares de alto fator de potência para lâmpadas; deverão ser com circuitos eletrônicos, taxa de distorção harmônica menor que 5%, com supressão de rádio interferência, tensão de alimentação de 198V a 264V, 60Hz.

Os reatores deverão ser fixados sobre material incombustível, não devendo estar apoiado sobre o forro.

Foram projetados pontos de iluminação de emergência, em um circuito individual, de acordo com a NBR 10898. As luminárias de emergência deverão ser ligadas em módulos especificados para a alimentação dessas luminárias na falta de energia. O esquema de ligação consta no projeto.

FUNDO NACIONAL DE DESENVOLVIMENTO DA EDUCAÇÃO – FNDE
SBS Q.2 Bloco F Edifício FNDE – 70.070-929 – Brasília, DF
E-mail: projetos.engenharia@fnde.gov.br – Site: www.fnde.gov.br

Prefeitura Municipal de Jequié



Ministério da Educação
Fundo Nacional de Desenvolvimento da Educação
Coordenação Geral de Infra-Estrutura - CGEST



- Luminária de sobrepor completa para 2 lâmpadas T8 32/36W, com reator. Ref.: 2530, modelo Itaim Dim. 270 x 1250mm.
- Luminária de embutir completa para 2 lâmpadas T8 32/36W, com reator. Ref.: 2530, modelo Itaim Dim. 270 x 1250mm.
- Luminária de embutir completa para 2 lâmpadas T8 16/18W, com reator. Ref.: 2530, modelo Itaim Dim. 270 x 625mm.
- Luminária de embutir completa para 2 lâmpadas T8 32/36W, com reator. Ref.: 2001, modelo Itaim Dim. 312x1250mm.
- Luminária de piso fechada completa com uma lâmpada a vapor metálico de 70W, ignitor e reator eletrônico de alta frequência, alto fator de potência e baixa taxa de distorção harmônica ($FP > 0,92$ e $TDH < 10\%$).
- Projetor completo com uma lâmpada a vapor metálico de 150W, ignitor e reator eletrônico de alta frequência, alto fator de potência e baixa taxa de distorção harmônica ($FP > 0,92$ e $TDH < 10\%$). Refrator em vidro temperado a prova de choque térmico, h=260cm do piso acabado.
- Projetor completo com uma lâmpada a vapor metálico de 250W, ignitor e reator eletrônico de alta frequência, alto fator de potência e baixa taxa de distorção harmônica ($FP > 0,92$ e $TDH < 10\%$). Refrator em vidro temperado a prova de choque térmico, fixado no piso.
- Arandela de sobrepor com 1 lâmpada fluorescente compacta de 27W, h=220cm do piso acabado, com corpo em alumínio fundido pintado, borracha para vedação, difusor de vidro frisado temperado e grade frontal para proteção.

Disposições construtivas

O Ente Federado deverá submeter o projeto de instalações elétricas às entidades locais com jurisdição sobre o assunto e ajustará quaisquer exigências ou alterações impostas pelas autoridades.

Todas as instalações elétricas serão executadas com esmero e bom acabamento, os condutores, condutos e equipamentos cuidadosamente dispostos nas respectivas posições e firmemente ligados às estruturas de suporte e aos respectivos pertences, formando um conjunto mecânico eletricamente satisfatório e de boa qualidade.

Os ramais de entrada e medição serão executados em conformidade com as normas da concessionária local, abrangendo condutores e acessórios – instalados a partir do ponto de entrega até o barramento geral de entrada – caixa de medição e proteção, caixa de distribuição, os ramais de medidores, quadros, etc.

Todas as extremidades livres dos tubos serão, antes da concretagem e durante a construção, convenientemente obturadas, a fim de evitar a penetração de detritos e umidade. Deverão ser previstas passagens para as tubulações antes da concretagem.

Todas as tubulações das instalações aparentes serão pintadas nas cores convencionais exigidas pela ABNT.

6.1.2. Normas Técnicas Relacionadas

_NR 10: *Segurança em Instalações e Serviços em Eletricidade*;

_ABNT NBR 5123: *Relé fotolétrico e tomada para iluminação - Especificação e método de ensaio*;

FUNDO NACIONAL DE DESENVOLVIMENTO DA EDUCAÇÃO – FNDE
SBS Q.2 Bloco F Edifício FNDE – 70.070-929 – Brasília, DF
E-mail: projetos.engenharia@fnde.gov.br – Site: www.fnde.gov.br

Prefeitura Municipal de Jequié



Ministério da Educação
Fundo Nacional de Desenvolvimento da Educação
Coordenação Geral de Infra-Estrutura - CGEST



- _ABNT NBR 5349: *Cabos nus de cobre mole para fins elétricos - Especificação;*
- _ABNT NBR 5370: *Conectores de cobre para condutores elétricos em sistemas de potência;*
- _ABNT NBR 5382: *Verificação de iluminância de interiores;*
- _ABNT NBR 5410: *Instalações elétricas de baixa tensão;*
- _ABNT NBR 5413: *Iluminância de interiores;*
- _ABNT NBR 5444: *Simbolos gráficos para instalações elétricas prediais;*
- _ABNT NBR 5461: *Iluminação;*
- _ABNT NBR 5471: *Condutores elétricos;*
- _ABNT NBR 6516: *Starters - A descarga luminescente;*
- _ABNT NBR 6689: *Requisitos gerais para condutos de instalações elétricas prediais;*
- _ABNT NBR 8133: *Rosca para tubos onde a vedação não é feita pela rosca - Designação, dimensões e tolerâncias;*
- _ABNT NBR 9312: *Receptáculo para lâmpadas fluorescentes e starters - Especificação;*
- _ABNT NBR 10898: *Sistema de iluminação de emergência;*
- _ABNT NBR 11839: *Dispositivo-fusíveis de baixa tensão para proteção de semicondutores - Especificação;*
- _ABNT NBR 11841: *Dispositivo-fusíveis de baixa tensão, para uso por pessoas autorizadas - Fusíveis com contatos tipo faca - Especificação;*
- _ABNT NBR 11848: *Dispositivo-fusíveis de baixa tensão para uso por pessoas autorizadas - Fusíveis com contatos aparafusados - Especificação;*
- _ABNT NBR 11849: *Dispositivo-fusíveis de baixa tensão para uso por pessoas autorizadas - Fusíveis com contatos cilíndricos - Especificação;*
- _ABNT NBR 12090: *Chuveiros elétricos - Determinação da corrente de fuga - Método de ensaio;*
- _ABNT NBR 12483: *Chuveiros elétricos - Padronização;*
- _ABNT NBR 14011: *Aquecedores instantâneos de água e torneiras elétricas - Requisitos;*
- _ABNT NBR 14012: *Aquecedores instantâneos de água e torneiras elétricas - Verificação da resistência ao desgaste ou remoção da marcação - Método de ensaio;*
- _ABNT NBR 14016: *Aquecedores instantâneos de água e torneiras elétricas - Determinação da corrente de fuga - Método de ensaio;*
- _ABNT NBR 14417: *Reatores eletrônicos alimentados em corrente alternada para lâmpadas fluorescentes tubulares - Requisitos gerais e de segurança;*
- _ABNT NBR 14418: *Reatores eletrônicos alimentados em corrente alternada para lâmpadas fluorescentes tubulares - Prescrições de desempenho;*
- _ABNT NBR 14671: *Lâmpadas com filamento de tungstênio para uso doméstico e iluminação geral similar - Requisitos de desempenho.*
- _ABNT NBR IEC 60061-1: *Bases de lâmpadas, porta-lâmpadas, bem como gabaritos para o controle de intercambialidade e segurança - Parte 1: Bases de lâmpadas;*
- _ABNT NBR IEC 60081: *Lâmpadas fluorescentes tubulares para iluminação geral;*
- _ABNT NBR IEC 60238: *Porta-lâmpadas de rosca Edison;*
- _ABNT NBR IEC 60269-3-1: *Dispositivos-fusíveis de baixa tensão - Parte 3-1: Requisitos suplementares para dispositivos-fusíveis para uso por pessoas não qualificadas (dispositivos-fusíveis para uso principalmente doméstico e similares) - Seções I a IV;*

FUNDO NACIONAL DE DESENVOLVIMENTO DA EDUCAÇÃO - FNDE
SBS Q.2 Bloco F Edifício FNDE - 70.070-929 - Brasília, DF
E-mail: projetos.engenharia@fnde.gov.br - Site: www.fnde.gov.br

Prefeitura Municipal de Jequié



Ministério da Educação
Fundo Nacional de Desenvolvimento da Educação
Coordenação Geral de Infra-Estrutura - CGEST



_ABNT NBR IEC 60439-1: *Conjuntos de manobra e controle de baixa tensão - Parte 1: Conjuntos com ensaio de tipo totalmente testados (TTA) e conjuntos com ensaio de tipo parcialmente testados (PTTA);*

_ABNT NBR IEC 60439-2: *Conjuntos de manobra e controle de baixa tensão - Parte 2: Requisitos particulares para linhas elétricas pré-fabricadas (sistemas de barramentos blindados);*

_ABNT NBR IEC 60439-3: *Conjuntos de manobra e controle de baixa tensão - Parte 3: Requisitos particulares para montagem de acessórios de baixa tensão destinados a instalação em locais acessíveis a pessoas não qualificadas durante sua utilização - Quadros de distribuição;*

_ABNT NBR IEC 60669-2-1: *Interruptores para instalações elétricas fixas residenciais e similares - Parte 2-1: Requisitos particulares - Interruptores eletrônicos;*

_ABNT NBR IEC 60884-2-2: *Plugues e tomadas para uso doméstico e análogo - Parte 2-2: Requisitos particulares para tomadas para aparelhos;*

_ABNT NBR NM 243: *Cabos isolados com policloreto de vinila (PVC) ou isolados com composto termofixo elastomérico, para tensões nominais até 450/750 V, inclusive - Inspeção e recebimento;*

_ABNT NBR NM 244: *Condutores e cabos isolados - Ensaio de centelhamento;*

_ABNT NBR NM 247-1: *Cabos isolados com policloreto de vinila (PVC) para tensões nominais até 450/750 V - Parte 1: Requisitos gerais (IEC 60227-1, MOD);*

_ABNT NBR NM 247-2: *Cabos isolados com policloreto de vinila (PVC) para tensão nominais até 450/750 V, inclusive - Parte 2: Métodos de ensaios (IEC 60227-2, MOD);*

_ABNT NBR NM 247-3: *Cabos isolados com policloreto de vinila (PVC) para tensões nominais até 450/750 V, inclusive - Parte 3: Condutores isolado (sem cobertura) para instalações fixas (IEC 60227-3, MOD);*

_ABNT NBR NM 247-5: *Cabos isolados com policloreto de vinila (PVC) para tensões nominais até 450/750 V, inclusive - Parte 5: Cabos flexíveis (cordões) (IEC 60227-5, MOD);*

_ABNT NBR NM 287-1: *Cabos isolados com compostos elastoméricos termofixos, para tensões nominais até 450/750 V, inclusive - Parte 1: Requisitos gerais (IEC 60245-1, MOD);*

_ABNT NBR NM 287-2: *Cabos isolados com compostos elastoméricos termofixos, para tensões nominais até 450/750 V, inclusive - Parte 2: Métodos de ensaios (IEC 60245-2 MOD);*

_ABNT NBR NM 287-3: *Cabos isolados com compostos elastoméricos termofixos, para tensões nominais até 450/750 V, inclusive - Parte 3: Cabos isolados com borracha de silicone com trança, resistentes ao calor (IEC 60245-3 MOD);*

_ABNT NBR NM 287-4: *Cabos isolados com compostos elastoméricos termofixos, para tensões nominais até 450/750 V, inclusive - Parte 4: Cordões e cabos flexíveis (IEC 60245-4:2004 MOD);*

_ABNT NBR NM 60454-1: *Fitas adesivas sensíveis à pressão para fins elétricos - Parte 1: Requisitos gerais (IEC 60454-1:1992, MOD);*

_ABNT NBR NM 60454-2: *Fitas adesivas sensíveis à pressão para fins elétricos - Parte 2: Métodos de ensaio (IEC 60454-2:1992, MOD);*

_ABNT NBR NM 60454-3: *Fitas adesivas sensíveis à pressão para fins elétricos - Parte 3: Especificações para materiais individuais - Folha 1: Filmes de PVC com adesivos sensíveis à pressão (IEC 60454-3-1:1998, MOD);*

FUNDO NACIONAL DE DESENVOLVIMENTO DA EDUCAÇÃO – FNDE
SBS Q.2 Bloco F Edifício FNDE – 70.070-929 – Brasília, DF
E-mail: projetos.engenharia@fnde.gov.br – Site: www.fnde.gov.br

Prefeitura Municipal de Jequié



Ministério da Educação
Fundo Nacional de Desenvolvimento da Educação
Coordenação Geral de Infra-Estrutura - CGEST



_ABNT NBR NM 60669-1: *Interruptores para instalações elétricas fixas domésticas e análogas - Parte 1: Requisitos gerais (IEC 60669-1:2000, MOD);*

_ABNT NBR NM 60884-1: *Plugues e tomadas para uso doméstico e análogo - Parte 1: Requisitos gerais (IEC 60884-1:2006 MOD).*

Normas internacionais:

ASA – American Standard Association;

IEC – International Electrical Commission;

NEC – National Electric Code;

NEMA – National Electrical Manufacturers Association;

NFPA – National Fire Protection Association;

VDE – Verbandes Deutscher Elektrote.

6.2. INSTALAÇÕES DE CLIMATIZAÇÃO

O projeto de climatização visa o atendimento às condições de conforto em ambientes que não recebem ventilação natural ideal para o conforto dos usuários.

As soluções adotadas foram:

- Nas salas de multiuso, sala dos professores e administração: adoção de equipamento simples de ar condicionado;
- Demais ambientes: adoção de ventiladores de teto e previsão para condicionamento de ar futuro (loais onde a temperatura média assim determine a necessidade).

Referências: **TIPO2-ECL-PLB-GER0-01_R02**

6.2.1. Materiais e Processo Executivo

Generalidades

A execução dos serviços deverá obedecer:

- às prescrições contidas nas normas da ABNT, específicas para cada instalação;
- às disposições constantes de atos legais;
- às especificações e detalhes dos projetos; e
- às recomendações e prescrições do fabricante para os diversos materiais.

Condensadoras

As condensadoras serão instaladas na laje de cobertura em local especificado no projeto de climatização. Serão assentados sobre suportes de borracha que ficarão apoiados sobre a laje. Na ocasião da instalação de futuros aparelhos estão poderão ser fixados acima dos existentes na parede por meio de mão francesa.

Tubulação Frigorífica

A tubulação frigorífica será toda em cobre, terá solda com alto teor de prata, deverá usar curvas e conexões padronizadas e será revestida com borracha elastomérica protegida de intempéries por aluminizado.

FUNDO NACIONAL DE DESENVOLVIMENTO DA EDUCAÇÃO – FND E
SBS Q.2 Bloco F Edifício FNDE – 70.070-929 – Brasília, DF
E-mail: projetos.engenharia@fnde.gov.br – Site: www.fnde.gov.br

90

Prefeitura Municipal de Jequié



Ministério da Educação
Fundo Nacional de Desenvolvimento da Educação
Coordenação Geral de Infra-Estrutura - CGEST



As tubulações sairão por baixo de telhado e encaminharão até o shaft onde realizará a descida até os pontos indicados em projeto. Todo este caminhar será realizado na vertical pelos shaft e na horizontal entre o forro e a laje.

Evaporadores

Os evaporadores serão do tipo HI-WALL quando tiverem potências de até 22.000 BTU/H e do tipo piso/teto quando tiverem potência de 30.000 BTU/H. Os evaporadores do tipo piso/teto terão uma breve inclinação para trás ensejando melhor escoamento da água para o dreno.

Disposições construtivas

As instalações das unidades deverão seguir as especificações dos fabricantes. Todos os condicionadores de ar deverão ser fornecidos com controle remoto sem fio.

As ligações elétricas dos equipamentos constituintes dos sistemas de condicionamento de ar e de ventilação deverão atender as prescrições das normas. Para seu correto posicionamento observar projeto de climatização.

Os drenos deverão ser executados em tubos de PVC e de diâmetros indicados. Serão fornecidos 04 (quatro) equipamentos de ar condicionado distribuídos da seguinte forma:

- AC3 – Sala Multiuso – 30.000 BTU's;
- AC7 – Sala dos Professores – 9.000 BTU's;
- AC8 – Administração – 9.000 BTU's.

Os demais ambientes deverão ser preparados, tanto na instalação elétrica quanto nos drenos, para futura instalação dos equipamentos de ar condicionado.

6.2.2. Normas Técnicas Relacionadas

_ABNT NBR 10080: *Instalações de ar-condicionado para salas de computadores - Procedimento;*

_ABNT NBR 11215: *Equipamentos unitários de ar-condicionado e bomba de calor - Determinação da capacidade de resfriamento e aquecimento - Método de ensaio;*

_ABNT NBR 11829: *Segurança de aparelhos eletrodomésticos e similares - Requisitos particulares para ventiladores - Especificação;*

_ABNT NBR 14679: *Sistemas de condicionamento de ar e ventilação - Execução de serviços de higienização;*

_ABNT NBR 15627-1: *Condensadores a ar remotos para refrigeração - Parte 1: Especificação, requisitos de desempenho e identificação;*


_ABNT NBR 15627-2: *Condensadores a ar remotos para refrigeração - Parte 2: Método de ensaio;*

_ABNT NBR 15848: *Sistemas de ar condicionado e ventilação - Procedimentos e requisitos relativos às atividades de construção, reformas, operação e manutenção das instalações que afetam a qualidade do ar interior (QAI);*

_ABNT NBR 16401-1: *Instalações de ar-condicionado - Sistemas centrais e unitários - Parte 1: Projetos das instalações;*

FUNDO NACIONAL DE DESENVOLVIMENTO DA EDUCAÇÃO – FNDE
SBS Q.2 Bloco F Edifício FNDE – 70.070-929 – Brasília, DF
E-mail: projetos.engenharia@fnde.gov.br – Site: www.fnde.gov.br

Prefeitura Municipal de Jequié

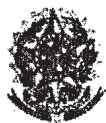

Ministério da Educação
Fundo Nacional de Desenvolvimento da Educação
Coordenação Geral de Infra-Estrutura - CGEST



- ABNT NBR 16401-2: *Instalações de ar-condicionado - Sistemas centrais e unitários*
- Parte 2: *Parâmetros de conforto térmico;*
- ABNT NBR 16401-3: *Instalações de ar-condicionado - Sistemas centrais e unitários*
- Parte 3: *Qualidade do ar interior.*

6.3. INSTALAÇÕES DE CABEAMENTO ESTRUTURADO

O projeto de cabeamento estruturado visa atender as necessidades de um serviço adequado de voz e dados para a edificação. O Projeto Tipo 2 prevê tomadas RJ-45, incluindo os pontos destinados a telefones, e 2 pontos para acesso (AP-Access Point) para rede sem fio (WLAN – Wireless Local Area Network).

Deverá ser instalado um Rack de telecomunicações na sala específica para este fim conforme projeto. Dentro do Rack serão instalados os patch panel's de dados e voz, Modems, roteadores e switch, devendo ser realizada uma organização de todo o sistema. Todos deverão ser testados e encontrar-se em perfeitas condições.

A solução de Sistema de Cabeamento a ser adotado é o Cat6, meio físico definido para atender as necessidades de Dados e Voz para as aplicações que teremos como tráfego.

Todo o sistema de cabeamento estruturado deverá ser instalado utilizando-se de MUTO (Mult User Telecommunication Outlet), ou seja, todos os cabos utp partindo do Rack de telecomunicações deverão ser terminados em um MUTO e através de Patch Cords RJ45/RJ45 encaminhar-se até a posição de atendimento. A mesma orientação se aplica aos cabos de interligação dos ramais telefônicos aos respectivos aparelhos, locando-os e identificando-os nas posições de trabalho, assim como também os demais componentes utilizados para a construção do sistema de cabeamento estruturado, utilizando-se de tal topologia de instalação.

Todo o cabeamento instalado deverá ser testado e certificado junto ao fabricante, onde devem ser especificadas todas as garantias e benefícios do sistema de cabeamento estruturado em questão por um prazo não inferior a 15 anos.

Para a conexão da porta do Patch Panel à porta do equipamento ativo será utilizado Patch Cord.

Tanto para dados quanto para voz, sendo utilizado Patch Cord RJ-45/RJ-45.

Para uma devida organização dos Patch Cord's no Rack, serão instalados organizadores horizontais de cabos plásticos frontais e traseiros com 2U de altura ou solução que possua organizadores incorporados ao patch panel o que permitirá uma perfeita acomodação dos cabos de manobra bem como uma excelente organização e facilidade de manutenção. A conexão entre o conector RJ-45 fêmea à placa de rede do micro será feita com a utilização de Patch Cord RJ-45/RJ-45.

A identificação deverá ser aplicada nas duas extremidades do patch cord no rack e no patch panel. Para melhor visualização dos diferentes sistemas que estarão operando nos pavimentos, deverão ser seguidas as seguintes definições.

Para padronização da identificação e visualização no rack, teremos:

- Patch Cord Backbone: Branco
- Patch Cord Cascadeamento: Vermelho
- Patch Cord Dados e Voz: Azul

FUNDO NACIONAL DE DESENVOLVIMENTO DA EDUCAÇÃO – FNDE
SBS Q.2 Bloco F Edifício FNDE – 70.070-929 – Brasília, DF
E-mail: projetos.engenharia@fnde.gov.br – Site: www.fnde.gov.br

Prefeitura Municipal de Jequié



Ministério da Educação
Fundo Nacional de Desenvolvimento da Educação
Coordenação Geral de Infra-Estrutura - CGEST



A empresa deverá apresentar atestado emitido pelo fabricante do material utilizado, informando que é um integrador certificado /credenciado e capaz de atender o projeto e ao mesmo tempo informando que fornece garantia de produto e instalação de pelo menos 15 anos e de aplicação. Garantia que todos os equipamentos/software lançados hoje e no futuro e baseados nas normas de execução dos cabamentos de categorias 5e e 6 utilizados são compatíveis com a solução adotada sob pena de re-execução o serviço sem nenhum custo de material ou serviço.

Referências: TIPO2-ECE-PLB-GER0-01_R02

6.3.1 Materiais e Processo Executivo

Generalidades

A execução dos serviços deverá obedecer:

- às prescrições contidas nas normas da ABNT, específicas para cada instalação;
- às disposições constantes de atos legais;
- às especificações e detalhes dos projetos; e
- às recomendações e prescrições do fabricante para os diversos materiais.

Eletrodutos e Eletrocalhas

Os eletrodutos de energia embutidos nos forros e paredes deverão ser de PVC flexível corrugado e os embutidos em lajes ou enterrados no solo serão de PVC rígido roscável e atendendo os diâmetros fixados em projeto.

Não poderão ser usadas curvas com deflexões menores que 90°.

Antes da enfição todos os eletrodutos e caixas deverão estar convenientemente limpos e secos.

Nos eletrodutos sem fiação (secos) deverá ser deixado arame galvanizado n.º 18 AWG ($\varnothing = 1,0 \text{ mm}$) como guia.

Nas juntas de dilatação o eletroduto deverá ser embuchado por tubo de maior diâmetro, garantindo-se continuidade e estanqueidade.

A cada duas curvas no eletroduto deverá ser utilizada uma caixa, sendo que todas devem possuir tampa.

Tanto as eletrocalhas como os seus acessórios deverão ser lisas ou perfuradas, fixadas por meio de pressão e por talas acopladas a eletrocalha, que facilitam a sua instalação.

Para terminações, emendas, derivações, curvas horizontais ou verticais e acessórios de conexão deverão ser empregadas peças pré-fabricadas com as mesmas características construtivas da eletrocalha.

As eletrocalhas deverão possuir resistência mecânica a carga distribuída mínima de 19 kgf/m para cada vão de 2 m.

A conexão entre os trechos retos e conexões das eletrocalhas deverão ser executados por mata juntas, com perfil do tipo "H", visando nivelar e melhorar o acabamento entre as conexões e eliminar eventuais pontos de rebarba que possam comprometer a isolamento dos condutores.

FUNDO NACIONAL DE DESENVOLVIMENTO DA EDUCAÇÃO – FNDE
SBS Q.2 Bloco F Edifício FNDE – 70.070-929 – Brasília, DF
E-mail: projetos.engenharia@fnde.gov.br – Site: www.fnde.gov.br

93

Prefeitura Municipal de Jequié



Ministério da Educação
Fundo Nacional de Desenvolvimento da Educação
Coordenação Geral de Infra-Estrutura - CGEST



As instalações (eletrodutos, caixas metálicas de passagem, tomadas, interruptores, quadros e luminárias, estruturas metálicas, dutos de ar condicionado) deverão ser conectadas ao condutor de proteção (TERRA).

Saídas e Tomadas

Serão utilizadas 2 tomadas RJ-45 Cat 6 uma para telefone e para lógica, de embutir, com espelho 4" x 2", os espelhos deverão ser da linha SIEMENS adotada para os acabamentos e as tomadas KRONE ou equivalente.

Conectorização : T-568-A para a RJ-45

Número de contatos : 8 para RJ-45

Tensão de isolamento do dielétrico : 1000 VAC RMS 60 Hz

Tensão Admissível : 150 VAC 1,5A

Durabilidade : 750 ciclos

Resistência de contato : < 20 μ OHMS

Material dos contatos : Bronze fosforoso

Revestimento dos contatos : ouro 30 μ polegadas (mínimo)

Temperatura de operação : -40°C a +70°C

Material de revestimento interno : PVC - 94V-0

6.3.2. Ligações de Rede

Uma vez instalada a infraestrutura de Cabeamento Estruturado, fica a cargo do administrador da rede a instalação, configuração e manutenção da rede de computadores e telefonia. Como um exemplo da forma de instalação, sugere-se que, no armário de telecomunicações (rack), os ramais telefônicos provenientes do PABX sejam ligados na parte traseira do bloco 110. Os dois painéis (patch panels) superiores devem ser usados para fazer espelhamento do switch, ou seja, todas as portas do switch serão ligadas nas partes traseiras dos patch panels. Os dois patch panels inferiores receberão os pontos de usuários. Serão utilizados cabos de manobra (patch cords RJ-45/RJ-45 e RJ-45/110) para ligação dos pontos de usuários com os ramais telefônicos ou rede de computadores.

Todos os segmentos do cabeamento horizontal deverão ser identificados, ou seja, deverá ser identificado a extremidade de cada cabo que deverá interligar os patch panel aos pontos de consolidação, quando houverem, ou direto às tomadas nas áreas de trabalho, bem como, as extremidades dos cabos que interligarão as tomadas RJ-45 fêmeas aos PCs. Para identificação de todos os segmentos do cabeamento horizontal (patch cords, cabos UTP patch panels), deverá ser utilizadas etiquetas em vinil branco, impressão gerada por impressora portátil de termo-transferência com opção de comunicação com computador por porta USB, importação de dados de banco de dados ou planilha. Cartucho de etiquetas com auto reconhecimento da impressora, informando saldo de etiquetas restantes no cartucho.

Todos os pontos lógicos, deverão ser identificados na parte frontal dos patch panels, bem como, no porta etiqueta da caixa sobrepor responsável pela fixação das tomadas RJ-45 fêmeas, utilizando o mesmo princípio da identificação do cabeamento horizontal.

6.3.3. Conexão com a Internet

Para estabelecer conexão com a Internet, é preciso que o serviço seja fornecido por empresas fornecedoras/ provedoras de Internet. Atualmente, existem disponíveis diversos

FUNDO NACIONAL DE DESENVOLVIMENTO DA EDUCAÇÃO – FNDE
SBS Q.2 Bloco F Edifício FNDE – 70.070-929 – Brasília, DF
E-mail: projetos.engenharia@fnde.gov.br – Site: www.fnde.gov.br

Prefeitura Municipal de Jequié



Ministério da Educação
Fundo Nacional de Desenvolvimento da Educação
Coordenação Geral de Infra-Estrutura - CGEST



tipos de tecnologias de conexão com Internet, como por exemplo, conexão discada, ADSL, ADSL2, cable (a cabo), etc. Deverá ser consultado na região quais tecnologias estão disponíveis e qual melhor se adapta ao local.

O administrador da rede é responsável por definir qual empresa fará a conexão e a forma como será feita. O administrador também tem total liberdade para definir como será feito o acesso pelos computadores dentro do edifício.

6.3.4. Segurança de Rede

Devem ser montados sistemas de segurança e proteção da rede. Sugere-se que o acesso à Internet seja feita através de servidor centralizado e sejam instalados: Firewall, Servidores de Proxy, Anti-Virus e Anti-Malware e outros necessários. Também devem ser criadas sub-redes virtuais para separação de computadores críticos de computadores de uso público.

6.3.5. Opcional: Wireless Access Point

Fica a critério do proprietário a decisão de instalar ou não um ponto de acesso de rede sem fio (Wireless Access Point). O Access Point (AP) deverá ser compatível com o padrão IEEE 802.11g com capacidade de transmissão de, no mínimo, 54MBps.

O alcance do AP geralmente é maior que 15 metros, portanto é necessário que o administrador da rede tome as devidas providências de segurança da rede.

A tecnologia wireless (sem fios) permite a conexão entre diferentes pontos sem a necessidade do uso de cabos - seja ele telefônico, coaxial ou ótico - por meio de equipamentos que usam radiocomunicação (comunicação via ondas de rádio) ou comunicação via infravermelho. Basicamente, esta tecnologia permite que sejam conectados à rede os dispositivos móveis, tais como notebooks e laptops, e computadores que possuem interface de rede sem fio.

Os pontos de instalação dos Access Points estão definidos em projeto e preveem que sejam deixados um RJ-45 em nível alto (próximo ao teto, conforme detalhe do projeto). Mesmo que a opção seja a não instalação do AP, a tomada alta da sala de reuniões deverá ser instalada como previsão de aquisição do dispositivo em algum momento futuro.

6.3.6. Ligações de TV

As ligações de TV foram projetadas para o uso de uma antena externa do tipo "espinha de peixe", ligando os pontos através de cabo coaxial. A antena deve ser ajustada e direcionada de forma a conseguir melhor captação do sinal. Caso não haja disponibilidade deste tipo de antena, esta poderá ser substituída por equivalente, com desempenho igual ou superior.

No caso do prédio estar localizado em região cuja recepção do sinal de TV seja de má qualidade, deverá ser contratado o serviço de TV via satélite (antena parabólica) ou a cabo. A instalação ficará como responsabilidade da empresa Contratada, assim como a garantia da qualidade do sinal de TV recebido.

FUNDO NACIONAL DE DESENVOLVIMENTO DA EDUCAÇÃO – FNDE
SBS Q.2 Bloco F Edifício FNDE – 70.070-929 – Brasília, DF
E-mail: projetos.engenharia@fnde.gov.br – Site: www.fnde.gov.br

Prefeitura Municipal de Jequié



Ministério da Educação
Fundo Nacional de Desenvolvimento da Educação
Coordenação Geral de Infra-Estrutura - CGEST



Está ainda previsto, via caixa externa a eventual utilização de rede cabeada (tipo NET) para os locais que disponham deste serviço.

6.3.7. Normas Técnicas Relacionadas

- _ABNT NBR 9886: *Cabo telefônico interno CCI - Especificação;*
- _ABNT NBR 10488: *Cabo telefônico com condutores estanhados, isolado com termoplástico e com núcleo protegido por capa APL - Especificação;*
- _ABNT NBR 10501: *Cabo telefônico blindado para redes internas - Especificações;*
- _ABNT NBR 11789: *Cabos para descida de antena, de formato plano, com isolamento extrudado de polietileno termoplástico - Especificação;*
- _ABNT NBR 12132: *Cabos telefônicos – Ensaio de compressão - Método de ensaio;*
- _ABNT NBR 14088: *Telecomunicação - Bloco terminal de rede interna - Requisitos de desempenho;*
- _ABNT NBR 14423: *Cabos telefônicos - Terminal de acesso de rede (TAR) - Requisitos de desempenho;*
- _ABNT NBR 14424: *Cabos telefônicos – Dispositivo de terminação de rede (DTR) - Requisitos de desempenho;*
- _ABNT NBR 14306: *Proteção elétrica e compatibilidade eletromagnética em redes internas de telecomunicações em edificações - Projeto;*
- _ABNT NBR 14373: *Estabilizadores de tensão de corrente alternada - Potência até 3 kVA/3 kW;*
- _ABNT NBR 14565: *Cabeamento de telecomunicações para edifícios comerciais;*
- _ABNT NBR 14662: *Unidade de supervisão de corrente alternada (USCA), quadra de transferência automática (QTA) e quadro de serviços auxiliares (QSA) tipo 1 - Requisitos gerais para telecomunicações;*
- _ABNT NBR 14691: *Sistemas de subdutos de polietileno para telecomunicações - Determinação das dimensões;*
- _ABNT NBR 14770: *Cabos coaxiais rígidos com impedância de 75 Ω para redes de banda larga - Especificações;*
- _ABNT NBR 14702: *Cabos coaxiais flexíveis com impedância de 75 Ω para redes de banda larga - Especificação;*
- _ABNT NBR 15142: *Cabo telefônico isolado com termoplástico e núcleo protegido por capa APL, aplicado para transmissão de sinais em tecnologia xDSL;*
- _ABNT NBR 15155-1: *Sistemas de dutos de polietileno para telecomunicações - Parte 1: Dutos de parede lisa - Requisitos;*
- _ABNT NBR 15204: *Conversor a semicondutor - Sistema de alimentação de potência ininterrupta com saída em corrente alternada (nobreak) - Segurança e desempenho;*
- _ABNT NBR 15214: *Rede de distribuição de energia elétrica - Compartilhamento de infraestrutura com redes de telecomunicações;*
- _ABNT NBR 15715: *Sistemas de dutos corrugados de polietileno (PE) para infraestrutura de cabos de energia e telecomunicações - Requisitos;*
- _TB-47: *Vocabulário de termos de telecomunicações.*

FUNDO NACIONAL DE DESENVOLVIMENTO DA EDUCAÇÃO – FNDE
SBS Q.2 Bloco F Edifício FNDE – 70.070-929 – Brasília, DF
E-mail: projetos.engenharia@fnde.gov.br – Site: www.fnde.gov.br

Prefeitura Municipal de Jequié



Ministério da Educação
Fundo Nacional de Desenvolvimento da Educação
Coordenação Geral de Infra-Estrutura - CGEST



6.4. INSTALAÇÕES DE SISTEMA DE EXAUSTÃO

O projeto de exaustão por ventilação mecânica para as instalações da área de serviço justifica-se pela necessidade de atendimento às condições de purificação e renovação do ar, por se tratarem de ambientes de descarga de gases nocivos, provenientes da queima do GLP, e partículas de resíduos alimentares.

A alternativa tecnológica para a exaustão de ar adotada foi a de exaustão dutada, impulsionada por ventilação mecânica de exaustores axiais. Esta solução se faz necessária na cozinha.

Na cozinha o ponto de maior emissão de resíduos se localiza sobre os fogões. Deverão ser alocados captadores de exaustão tipo coifa de ilha, centralizados com relação ao fogão, respeitando as dimensões de equipamentos e instalações indicados no projeto.

O acionamento dos exaustores comandado por interruptor simples foi discriminado no projeto de instalações elétricas. Respeitar as observações para a saída do ar no duto, que constam no projeto e as normas de instalação de tubulações e dutos industriais de fluxo.

Referências: TIPO2-EEX-PLC-SER0-01_R02

6.4.1. Materiais e Processo Executivo

Generalidades

A execução dos serviços deverá obedecer:

- às prescrições contidas nas normas da ABNT, específicas para cada instalação;
- às disposições constantes de atos legais;
- às especificações e detalhes dos projetos; e
- às recomendações e prescrições do fabricante para os diversos materiais.

Coifas

O início do sistema é composto pela coifa ou captor, que fica instalado acima e abrangendo toda a área dos equipamentos de fritura e cozimento dos alimentos.

As coifas serão construídas em Aço Inoxidável ANSI 304 com o mínimo de 0,94mm de espessura. Conterá filtro metálico removível para retenção de gordura.

A construção da coifa deve permitir o fácil acesso para limpeza dos mesmos, evitando-se pontos de passagem ou acúmulo de gordura em locais inacessíveis.

Todo o perímetro das coifas e as partes inferiores dos suportes dos filtros devem dispor de calhas coletoras dotadas de drenos tamponados para remoção eficiente de gordura e condensados, no mesmo material da coifa.

As distância vertical entre o equipamento de cocção e a borda inferior dos filtros deve ser superior a 0,75m, já a altura entre a borda inferior da coifa e a superfície de cocção não deverá ultrapassar a 1,20m.

Prefeitura Municipal de Jequié



Ministério da Educação
Fundo Nacional de Desenvolvimento da Educação
Coordenação Geral de Infra-Estrutura - CGEST



Rede de dutos

Os dutos são utilizados para conduzir os gases e vapores, e serão confeccionados em Aço Inoxidável ANSI 304 com no mínimo 1,09mm de espessura. Todas as juntas longitudinais e as seções transversais devem ser soldadas e totalmente estanques a vazamentos de líquidos.

A sustentação dos dutos deve ser feita por perfilados metálicos dimensionados para atender às necessidades estruturais e da operação de limpeza dos mesmos.

Sempre que possível, os dutos devem ser montados de modo a manter a declividade no sentido da coifa, de forma a facilitar a operação de limpeza dos mesmos.

Deverá ser instalado um *damp*er corta-fogo com acionamento eletromecânico na fronteira interna da fachada do duto de exaustão.

Ventiladores

Os ventiladores devem atender aos requisitos operacionais do sistema de ventilação na condição real da instalação.

As conexões dos ventiladores aos dutos de aspiração e descarga devem ser flangeadas e aparafusadas com o uso de elementos flexíveis. O material da conexão flexível deve ser incombustível e estanque a líquidos na superfície interna e com características mecânicas próprias para operar em equipamento dinâmico. Suas emendas longitudinais, além de estanques, devem ser transpassadas de no mínimo 75 mm. O material empregado deve propiciar no mínimo uma resistência ao fogo de 1 h.

O conjunto motor ventilador deve ser montado sobre amortecedores de vibração que garantam a absorção e o isolamento da vibração para a estrutura de apoio em níveis que não comprometam a integridade da estrutura e que não causem incômodo a terceiros.

Ventiladores com carcaça tubular e fluxo axial devem ser de acionamento indireto, com o motor e toda a instalação elétrica fora do fluxo de ar de exaustão. Os elementos de transmissão devem estar enclausurados e protegidos contra infiltração de gordura.

A carcaça do ventilador deve ser de construção soldada em chapa de aço inoxidável com no mínimo 1,09 mm de espessura. Os ventiladores devem ser dotados de dreno e porta de inspeção.

O compartimento onde for instalado o ventilador deve ser facilmente acessível e ter dimensões suficientes para permitir os serviços de manutenção, limpeza e eventual remoção, incluindo plataforma nivelada para execução dos serviços.

Todos os ventiladores instalados em paredes internas ou externas devem ser facilmente acessados com a utilização de uma escada de no máximo 2,0 m de altura, ou possuir uma plataforma de trabalho sob o ventilador ao qual se possa ter acesso com a utilização de uma escada de no máximo 6 m.

Toda instalação elétrica deve atender à NBR 5410, sendo que os motores elétricos devem ser do tipo totalmente fechados com ventilação externa (TFVE) e com grau de proteção mínimo IP 54 e classe B ou F de isolamento elétrico.

O ventilador será instalado no final da rede de dutos com a finalidade de diminuir o número de conexões pressurizadas, exceto nos casos dos ventiladores incorporados aos despoluidores atmosféricos ou extratores de gordura.

FUNDO NACIONAL DE DESENVOLVIMENTO DA EDUCAÇÃO – FNDE
SBS Q.2 Bloco F Edifício FNDE – 70.070-929 – Brasília, DF
E-mail: projetos.engenharia@fnde.gov.br – Site: www.fnde.gov.br

Prefeitura Municipal de Jequié



Ministério da Educação
Fundo Nacional de Desenvolvimento da Educação
Coordenação Geral de Infra-Estrutura - CGEST



6.4.2. Normas Técnicas Relacionadas

_ABNT NBR 14518: *Sistemas de ventilação para cozinhas profissionais.*

Normas Internacionais:

Normas ASHRAE (American Society of Heating, Refrigerating and Air Conditioning Engineers): ASHRAE Standard 62/1989 - Ventilation for Acceptable Indoor Air Quality).

6.5. INSTALAÇÕES DE SISTEMA DE PROTEÇÃO CONTRA DESCARGAS ATMOSFÉRICAS

São sistemas ou dispositivos destinados a evitar os danos decorrentes dos efeitos das descargas atmosféricas diretas ou indiretas.

Referências: TIPO2-EDA-PLD-GER0-01-03_R02

6.5.1. Materiais e Processo Executivo

Generalidades

A execução dos serviços deverá obedecer:

- às prescrições contidas nas normas da ABNT, específicas para cada instalação;
- às disposições constantes de atos legais;
- às especificações e detalhes dos projetos; e
- às recomendações e prescrições do fabricante para os diversos materiais.

Materiais

Os materiais utilizados nestas instalações serão resistentes à corrosão ou convenientemente protegidas. Onde houver gases corrosivos na atmosfera, o uso do cobre é obrigatório.

Captoreis Tipo Franklin

Serão de aço inoxidável com base em latão com as seguintes características:

- Altura: 300 ou 350mm;
- Número de pontas: 4 (quatro);
- Número de descidas: 2 (duas).

Terminais Aéreos

Serão de aço galvanizado com as seguintes características:

- Altura: 600mm;
- Diâmetro: 10mm (3/8");
- Fixação: horizontal, vertical, rosca mecânica ou rosca soberba.

Mastros

Serão de aço galvanizado do tipo simples.

- Altura: 300 mm;
- Diâmetro: 50mm (2").

FUNDO NACIONAL DE DESENVOLVIMENTO DA EDUCAÇÃO – FNDE
SBS Q.2 Bloco F Edifício FNDE – 70.070-929 – Brasília, DF
E-mail: projetos.engenharia@fnde.gov.br – Site: www.fnde.gov.br

Prefeitura Municipal de Jequié



Ministério da Educação
Fundo Nacional de Desenvolvimento da Educação
Coordenação Geral de Infra-Estrutura - CGEST



Gaiola de Faraday

Consiste no lançamento de cabos horizontais, sobre a cobertura da edificação, de acordo como nível de proteção conforme NBR. Essa malha percorrerá toda a periferia da cobertura, bem como as periferias da casa de máquinas, caixa da escada e do reservatório superior.

Disposições construtivas

Toda a instalação de para-raios será constituída de captore de descidas e de eletrodos de terra.

Na execução das instalações, além dos pontos mais elevados das edificações, serão considerados, também, a distribuição das massas metálicas, tanto exteriores como interiores, bem como as condições do solo e do subsolo.

Não é permitida a presença de materiais inflamáveis nas imediações das instalações de para-raios.

Todas as instalações terão bom acabamento, com os seus captore e descidas cuidadosamente instalados e firmemente ligados às edificações, formando com a ligação à terra um conjunto eletro-mecânico satisfatório.

A fixação dos captore e das descidas será executada com o auxílio de peças exteriores e visíveis. Esta fixação não deverá impedir qualquer reparação nas edificações e será protegida, no seu engastamento, contra infiltrações de água de chuva e depredações.

6.5.2. Materiais e Processo Executivo

_ABNT NBR 5419: *Proteção de estruturas contra descargas atmosféricas*;

_ABNT NBR 13571: *Haste de aterramento aço cobreado e acessórios*.

FUNDO NACIONAL DE DESENVOLVIMENTO DA EDUCAÇÃO – FNDE
SBS Q. 2 Bloco F Edifício FNDE – 70.070-929 – Brasília, DF
E-mail: projetos.engenharia@fnde.gov.br – Site: www.fnde.gov.br

100

Prefeitura Municipal de Jequié



Ministério da Educação
Fundo Nacional de Desenvolvimento da Educação
Coordenação Geral de Infra-Estrutura - CGEST



FUNDO NACIONAL DE DESENVOLVIMENTO DA EDUCAÇÃO – FNDE
SBS Q.2 Bloco F Edifício FNDE – 70.070-929 – Brasília, DF
E-mail: projetos.engenharia@fnde.gov.br – Site: www.fnde.gov.br

101

Prefeitura Municipal de Jequié



Ministério da Educação
Fundo Nacional de Desenvolvimento da Educação
Coordenação Geral de Infra-Estrutura - CGEST



7. ANEXOS

FUNDO NACIONAL DE DESENVOLVIMENTO DA EDUCAÇÃO – FNDE
SBS Q.2 Bloco F Edifício FNDE – 70.070-929 – Brasília, DF
E-mail: projetos.engenharia@fnde.gov.br – Site: www.fnde.gov.br

102

Prefeitura Municipal de Jequié



Ministério da Educação
Fundo Nacional de Desenvolvimento da Educação
Coordenação Geral de Infra-Estrutura - CGEST



7.1. TABELA DE DIMENSÕES E ÁREAS

Bloco A			
Quantidade	Ambientes	Dimensões Internas (CxLxH)	Áreas Úteis (m²)
01	Hall	4,30 x 6,40 x 3,00	29,10
01	Circulação Interna	-	63,63
01	Administração	6,00 x 3,20 x 2,70	19,20
01	Sala dos Professores/ reuniões	6,00 x 2,70 x 2,70	16,20
02	Sanitários adultos acessíveis (feminino e masculino)	1,80 x 1,60 x 2,70	2,88 (x 2)
01	Circulação	2,09 x 1,75 x 2,70	3,66
Total Área Administrativa			121,35
01	Fraldário	4,80 x 2,60 x 2,70	12,35
01	Depósito	1,30 x 2,60 x 2,70	3,38
01	Amamentação	2,40 x 3,00 x 2,70	7,50
01	Salas de atividades – Creche 1	6,00 x 5,95 x 3,00	35,70
01	Solário	-	26,93
Total Área Pedagógica			85,86
01	Higienização	1,80 x 2,50 x 3,00	4,49
01	Lactário	3,00 x 2,50 x 2,70	7,50
01	Circulação	-	3,72
01	Copa Funcionários	-	11,15
01	Lavanderia	2,95 x 2,50 x 2,70	7,36
01	Rouparia	1,95 x 2,10 x 2,70	4,10
02	Vestiários Feminino e Masculino	1,95 x 1,80 x 2,70	3,51 (x 2)
01	Cozinha	-	35,19
01	Dispensa	3,35 x 1,80 x 3,00	6,03
01	Varanda de Serviço / D.M.L.	-	27,66
Total Área de Serviços			114,22
TOTAL BLOCO A			321,43

FUNDO NACIONAL DE DESENVOLVIMENTO DA EDUCAÇÃO – FNDE
SBS Q.2 Bloco F Edifício FNDE – 70.070-929 – Brasília, DF
E-mail: projetos.engenharia@fnde.gov.br – Site: www.fnde.gov.br

103

Prefeitura Municipal de Jequié



Ministério da Educação
Fundo Nacional de Desenvolvimento da Educação
Coordenação Geral de Infra-Estrutura - CGEST



Bloco B			
Quantidade	Ambientes	Dimensões Internas (CxLxH)	Áreas Úteis (m²)
01	Sala de Atividades - Creche 2	6,00 x 5,95 x 3,00	35,63
01	Sanitário Infantil 1	6,25 x 2,60 x 3,00	16,02
01	Sanitário PCD infantil	2,50 x 3,00 x 3,00	7,50
01	Sala de Atividades - Creche 3	-	35,51
01	Sala Multiuso	6,00 x 6,40 x 3,00	38,40
02	Solário	-	26,93 (x2)
01	Circulação	-	75,35
01	S.I / Telefonia / Elétrica	-	0,85
01	Almoxarifado	3,00 x 2,50 x 3,00	7,50
01	Sala de Atividades - Pré-escola 2	-	35,58
02	Sanitário Infantil 2	-	16,02
01	Sala de Atividades - Pré-escola 1	6,00 x 5,95 x 3,00	35,70
TOTAL BLOCO B			357,92

Demais Espaços			
Quantidade	Ambientes	Dimensões Internas (LxPxH)	Áreas Úteis (m²)
01	Pátio Coberto/Refeitório	-	85,86
01	Parquinho - playground externo	-	60,18
01	Castelo D'Água	Ø1,43 x 9,60	1,60
Total Demais Espaços			147,64

Área Construída Proinfância Tipo 2			775,85 m²
Área Ocupada Proinfância Tipo 2			891,68 m²

FUNDO NACIONAL DE DESENVOLVIMENTO DA EDUCAÇÃO - FNDE
SBS Q.2 Bloco F Edifício FNDE - 70.070-929 - Brasília, DF
E-mail: projetos.engenharia@fnde.gov.br - Site: www.fnde.gov.br

Prefeitura Municipal de Jequié



Ministério da Educação
Fundo Nacional de Desenvolvimento da Educação
Coordenação Geral de Infra-Estrutura - CGEST



7.2. TABELA DE ESPECIFICAÇÕES DE LOUÇAS E METAIS

Bloco A	
Sanitários Adultos Acessíveis Feminino e Masculino	
02	Bacia sanitária convencional, DECA ou equivalente com acessórios.
02	Papeleira de sobrepor interfolhado.
02	Ducha higiênica com registro e derivação, DECA ou equivalente.
02	Válvula de descarga com acionamento por alavanca.
02	Lavatório de canto suspenso, DECA ou equivalente.
02	Torneira para lavatório com acionamento por alavanca.
02	Dispenser toalha, Melhoramentos ou equivalente.
02	Saboneteira, Melhoramentos ou equivalente.
04	Barra de apoio, aço inox polido, DECA ou equivalente.
04	Barra de apoio, aço inox polido, DECA ou equivalente.
02	Barra de apoio, aço inox polido, DECA ou equivalente.
02	Espelho cristal 4mm sem moldura, dimensões 50x90cm.
Higienização e Lactário	
01	Cuba de embutir oval cor branco gelo, DECA ou equivalente.
01	Torneira para lavatório de mesa bica baixa, DECA ou equivalente.
01	Dispenser toalha, Melhoramentos ou equivalente.
01	Saboneteira, Melhoramentos ou equivalente.
02	Cabide metálico, Deca ou equivalente.
01	Cuba de embutir em aço inoxidável completa, dimensões 40x34x17cm.
01	Torneira para cozinha de mesa bica móvel, DECA ou equivalente.
Fraldários	
02	Bacia convencional Studio Kids, DECA ou equivalente com acessórios.
02	Válvula de descarga com duplo acionamento.
02	Lavatório pequeno, DECA ou equivalente.
02	Torneira para lavatório de mesa bica baixa, DECA ou equivalente.
04	Torneira elétrica com mangueira plástica Forti Maxi, LORENZETTI, ou equivalente.
02	Torneira de parede de uso geral para tanque ou jardim.

FUNDO NACIONAL DE DESENVOLVIMENTO DA EDUCAÇÃO – FNDE
SBS Q.2 Bloco F Edifício FNDE – 70.070-929 – Brasília, DF
E-mail: projetos.engenharia@fnde.gov.br – Site: www.fnde.gov.br

Prefeitura Municipal de Jequié



Ministério da Educação
Fundo Nacional de Desenvolvimento da Educação
Coordenação Geral de Infra-Estrutura - CGEST



04	Banheira plástica rígida, 77x45x20cm de embutir, Burigotto ou equivalente.
02	Dispenser toalha, Melhoramentos ou equivalente.
02	Saboneteira, Melhoramentos ou equivalente.
08	Cabide metálico, DECA ou equivalente.
02	Barra de apoio, aço inox polido, DECA ou equivalente.
02	Barra de apoio nos chuveiros, aço inox polido.
02	Chuveiro com desviador para duchas elétricas, LORENZETTI ou equivalente.
02	Tanque de louça 40l, cor branco gelo, DECA, ou equivalente.
Amamentação	
01	Lavatório pequeno cor branco gelo, com coluna suspensa, DECA, ou equivalente.
01	Torneira para lavatório de mesa bica baixa, DECA, ou equivalente.
01	Dispenser toalha, Melhoramentos ou equivalente.
01	Saboneteira, Melhoramentos ou equivalente.
Lavanderia	
02	Tanque de louça 40l, cor branco gelo, DECA, ou equivalente.
02	Torneira de parede de uso geral para tanque ou jardim.
Vestírios feminino e masculino	
02	Bacia sanitária convencional, DECA, ou equivalente com acessórios.
02	Espelho cristal 4mm sem moldura, dimensões 50x80cm.
02	Papeleira metálica, DECA ou equivalente.
02	Válvula de descarga com duplo acionamento.
02	Chuveiro com desviador para duchas elétricas, LORENZETTI ou equivalente.
02	Acabamento para registro pequeno, DECA ou equivalente.
02	Cuba de embutir oval cor branco gelo, DECA, ou equivalente.
02	Torneira para lavatório de mesa bica baixa, DECA, ou equivalente.
02	Dispenser toalha, Melhoramentos ou equivalente.
02	Saboneteira, Melhoramentos ou equivalente.
Cozinha	
05	Cuba de embutir em aço inoxidável completa, dimensões 50x40x20cm.
01	Cuba de embutir em aço inoxidável completa, dimensões 60x50x40cm.
04	Torneira para cozinha de mesa bica móvel, DECA, ou equivalente.
02	Torneira elétrica, LORENZETTI ou equivalente.

FUNDO NACIONAL DE DESENVOLVIMENTO DA EDUCAÇÃO – FNDE
 SBS Q.2 Bloco F Edifício FNDE – 70.070-929 – Brasília, DF
 E-mail: projetos.engenharia@fnde.gov.br – Site: www.fnde.gov.br

106

Prefeitura Municipal de Jequié



Ministério da Educação
Fundo Nacional de Desenvolvimento da Educação
Coordenação Geral de Infra-Estrutura - CGEST



01	Torneira para lavatório de mesa bica baixa, DECA, ou equivalente
01	Torneira de parede de uso geral para tanque ou jardim.
01	Dispenser toalha, Melhoramentos ou equivalente.
01	Saboneteira, Melhoramentos ou equivalente.
01	Lavatório pequeno cor branco gelo, DECA, ou equivalente.

Varanda de Serviço/ D.M.L.

03	Torneira de parede de uso geral para tanque ou jardim.
01	Cuba de embutir em aço inoxidável completa, dimensões 50x40x20cm.
01	Tanque de louça 40l, cor branco gelo, DECA, ou equivalente.

Solários

01	Tanque de louça 40l, cor branco gelo, DECA, ou equivalente.
01	Torneira de parede de uso geral para tanque ou jardim.

Bloco B

Sanitário PCD infantil

01	Bacia convencional Studio Kids, DECA, ou equivalente com acessórios.
01	Válvula de descarga com acionamento por alavanca.
01	Ducha higiênica com registro e derivação, DECA, ou equivalente.
01	Papeleira de sobrepor interfolhado.
01	Lavatório de canto suspenso, DECA ou equivalente.
01	Torneira para lavatório com acionamento por alavanca.
01	Dispenser toalha, Melhoramentos ou equivalente.
01	Saboneteira, Melhoramentos ou equivalente.
03	Barra de apoio, aço inox polido, DECA ou equivalente.
02	Barra de apoio, aço inox polido, DECA ou equivalente.
03	Barra de apoio, aço inox polido, DECA ou equivalente.
01	Cadeira articulada para banho conforto, DECA, ou equivalente.
01	Chuveiro com desviador para duchas elétricas, LORENZETTI ou equivalente.
01	Acabamento para registro pequeno, DECA ou equivalente.
01	Cabide metálico, Deca ou equivalente.
01	Espelho cristal 4mm sem moldura, dimensões 50x90cm.

FUNDO NACIONAL DE DESENVOLVIMENTO DA EDUCAÇÃO – FNDE
SBS Q.2 Bloco F Edifício FNDE – 70.070-929 – Brasília, DF
E-mail: projetos.engenharia@fnde.gov.br – Site: www.fnde.gov.br

107

Prefeitura Municipal de Jequié



Ministério da Educação
Fundo Nacional de Desenvolvimento da Educação
Coordenação Geral de Infra-Estrutura - CGEST



Sanitário Infantil 1

03	Bacia convencional Studio Kids, DECA, ou equivalente com acessórios.
03	Válvula de descarga com duplo acionamento.
03	Ducha higiênica com registro e derivação, DECA, ou equivalente.
01	Barra de apoio nos chuveiros, aço inox polido.
01	Barra de apoio, aço inox polido, DECA ou equivalente.
04	Cuba de embutir oval cor branco gelo, DECA, ou equivalente.
04	Torneira para lavatório de mesa bica baixa, DECA, ou equivalente.
02	Chuveiro com desviador para duchas elétricas, LORENZETTI ou equivalente.
02	Acabamento para registro pequeno, DECA ou equivalente.
03	Papeleira metálica, DECA ou equivalente.
02	Dispenser toalha, Melhoramentos ou equivalente.
02	Saboneteira, Melhoramentos ou equivalente.
03	Cabide metálico, DECA ou equivalente.
04	Espelho cristal 4mm sem moldura, dimensões 40x50cm.

Solários

04	Cuba de embutir em aço inoxidável completa, dimensões 40x34x17cm.
08	Torneira para cozinha de mesa bica móvel, DECA, ou equivalente.

Sanitário Infantil 2

04	Bacia convencional Studio Kids, DECA, ou equivalente com acessórios.
04	Válvula de descarga com duplo acionamento.
04	Ducha higiênica com registro e derivação, DECA, ou equivalente.
01	Barra de apoio nos chuveiros, aço inox polido.
01	Barra de apoio, linha conforto, aço inox polido, DECA ou equivalente.
04	Cuba de embutir oval cor branco gelo, DECA, ou equivalente.
04	Torneira para lavatório de mesa bica baixa, DECA, ou equivalente.
02	Chuveiro com desviador para duchas elétricas, LORENZETTI ou equivalente.
02	Acabamento para registro pequeno, DECA ou equivalente.
04	Papeleira metálica, DECA ou equivalente.
02	Dispenser toalha, Melhoramentos ou equivalente.
02	Saboneteira, Melhoramentos ou equivalente.

FUNDO NACIONAL DE DESENVOLVIMENTO DA EDUCAÇÃO – FNDE
SBS Q.2 Bloco F Edifício FNDE – 70.070-929 – Brasília, DF
E-mail: projetos.engenharia@fnde.gov.br – Site: www.fnde.gov.br

Prefeitura Municipal de Jequié



Ministério da Educação
Fundo Nacional de Desenvolvimento da Educação
Coordenação Geral de Infra-Estrutura - CGEST

FNDE
Fundo Nacional
de Desenvolvimento
da Educação

03 Cabide metálico, Deca ou equivalente.

04 Espelho cristal 4mm sem moldura, dimensões 40x50cm.

Demais Áreas

Pátio Coberto / Refeitório

02 Cuba de embutir oval cor branco gelo, DECA, ou equivalente.

02 Torneira para lavatório de mesa bica baixa, DECA, ou equivalente.

01 Dispenser toalha, Melhoramentos ou equivalente.

01 Saboneteira, Melhoramentos ou equivalente.

Áreas externas / jardim / Circulação

04 Torneira de parede de uso geral com bico para mangueira, DECA, ou equivalente.

FUNDO NACIONAL DE DESENVOLVIMENTO DA EDUCAÇÃO – FNDE
SBS Q.2 Bloco F Edifício FNDE – 70.070-929 – Brasília, DF
E-mail: projetos.engenharia@fnde.gov.br – Site: www.fnde.gov.br

109

Prefeitura Municipal de Jequié



Ministério da Educação
Fundo Nacional de Desenvolvimento da Educação
Coordenação Geral de Infra-Estrutura - CGEST



7.3. TABELA DE ESQUADRIAS

PORTAS DE MADEIRA				
Código	Quantidade	Dimensões Internas (LxH)	Tipo	Ambiente
PM 1	06	0,70x 2,10	01 folha, de abrir, lisa, em madeira, com chapa metálica.	Sanitários infantis / Vestiários
PM 2	03	0,80x 2,10	01 folha, de abrir, com veneziana, em madeira.	Despensa/Almoxarifado/Rouparia/Lavanderia
PM 3	06	0,82x 2,10	01 folha, de abrir, em madeira, c/ chapa e barra metálica.	Sanitários PCD Infantis/ Sanitários PCD adultos/ Administração/ Sala Professores/ Amamentação
PM 4	03	0,80x 2,10	01 folha, de abrir, lisa, em madeira, com chapa metálica.	Lactário / Copa / Cozinha
PM 5	05	0,82x 2,10	01 folha, de abrir, em madeira, c/ visor de vidro, chapa e barra metálica.	Salas de atividades: Creches 1, 2, 3/ Pré-escola 1 e 2
PM 6	04	0,60x 1,00	01 folha, de abrir, lisa, em madeira, com revestimento em laminado melamínico.	Sanitários Infantis

PORTAS DE VIDRO				
Código	Quantidade	Dimensões Internas (LxH)	Tipo	Ambiente
PV 1	01	1,75 x 2,30	02 folhas, de abrir, em vidro temperado.	Hall

FUNDO NACIONAL DE DESENVOLVIMENTO DA EDUCAÇÃO -- FND E
SBS Q.2 Bloco F Edifício FND E – 70.070-929 – Brasília, DF
E-mail: projetos.engenharia@fnde.gov.br – Site: www.fnde.gov.br

Prefeitura Municipal de Jequié



Ministério da Educação
Fundo Nacional de Desenvolvimento da Educação
Coordenação Geral de Infra-Estrutura - CGEST



PORTAS DE ALUMINIO				
Código	Quantidade	Dimensões Internas (LxH)	Tipo	Ambiente
PA 1	01	1,00 x 2,10	01 folha, de abrir, em alumínio, com vidro e veneziana.	Cozinha
PA2	01	0,80 x 2,10	01 folha, de abrir, em alumínio, com vidro e veneziana.	Copa dos funcionários
PA3	01	1,60 x 2,10	02 folhas, de abrir, com veneziana.	S.I./ Telefone / Elétrica
PA4	07	4,50 x 2,10 + 0,55	04 folhas, de correr com vidro temperado e bandeira superior fixa.	Salas de atividades: Creches 1, 2, 3/ Pré- escola 1 e 2
PA5	01	1,20 x 1,70	02 folhas de abrir, com veneziana.	Depósito de gás

PORTÕES METÁLICOS				
Código	Quantidade	Dimensões Internas (LxH)	Tipo	Ambiente
PO 1	02	1,50 x 2,10	02 folhas, de correr.	Acesso principal
PO 2	02	1,00 x 2,00	02 folhas, de abrir.	Pátio de serviço
PO 3	01	3,20 X 2,00	02 folhas, de abrir.	Acesso de serviço
PF 1	01	1,00 + 0,35 X 2,10	01 folha de abrir com chapa metálica.	Varanda de serviço
PF 2	02	1,00 + 0,35 X 0,90	01 folha de abrir com chapa metálica.	Solários

FUNDO NACIONAL DE DESENVOLVIMENTO DA EDUCAÇÃO – FNDE
SBS Q.2 Bloco F Edifício FNDE – 70.070-929 – Brasília, DF
E-mail: projetos.engenharia@fnde.gov.br – Site: www.fnde.gov.br

111

Prefeitura Municipal de Jequié



Ministério da Educação
Fundo Nacional de Desenvolvimento da Educação
Coordenação Geral de Infra-Estrutura - CGEST



JANELAS DE ALUMÍNIO				
Código	Quantidade	Dimensões Internas (LxH)	Tipo	Ambiente
JA 1	01	0,70 x 1,25	guilhotina	Lactário
JA 2	01	1,10 x 1,95	guilhotina	Cozinha
JA 3	01	1,40 x 1,15	fixa	Amamentação
JA 4	01	1,40 x 1,95	guilhotina	Cozinha
JA 5	01	2,00 x 1,08/ 1,28	fixa	Administração
JA 6	01	2,10 x 0,50	maxim-ar	Depósito
JA 7	08	2,10 x 0,75	maxim-ar	Sanitários Infantis, Fraldários, Copa funcionários, Lavanderia, Despensa, Cozinha
JA 8	04	2,10 x 1,00	maxim-ar	Amamentação, Sanitário PCD Infantil, Almojarifado e Lactário
JA 9	02	2,10 x 1,50	maxim-ar	Administração / Sala dos Professores
JA 10	02	0,70 x 0,75	maxim-ar	Sanitários PCD feminino e masculino
JA 11	05	1,40 x 0,75	maxim-ar	Cozinha, Vestiários feminino e masculino, Rouparia
JA 12	02	4,20 x 0,50	maxim-ar	Creche 3/ Pré-escola 2
JA 13	03	5,60 x 1,00	maxim-ar	Creches 1, 2/ Pré-escola 1
JA 14	02	1,60 x 0,85	fixa	Sanitário Infantil 1

FUNDO NACIONAL DE DESENVOLVIMENTO DA EDUCAÇÃO – FNDE
SBS Q.2 Bloco F Edifício FNDE – 70.070-929 – Brasília, DF
E-mail: projetos.engenharia@fnde.gov.br – Site: www.fnde.gov.br

Prefeitura Municipal de Jequié



Ministério da Educação
Fundo Nacional de Desenvolvimento da Educação
Coordenação Geral de Infra-Estrutura - CGEST



7.4. LISTAGEM DE DOCUMENTOS

DOCUMENTOS

Nome do arquivo	Título
TIPO2-ARQ-MED-01_R02	Memorial Descritivo de Arquitetura
TIPO2-PLN-AT-S127-_R02	Planilha Orçamentária sapatas 127V-220V
TIPO2-PLN-AT-B127_R02	Planilha Orçamentária blocos 127V-220V
TIPO2-PLN-AT-S220_R02	Planilha Orçamentária sapatas 220 V
TIPO2-PLN-AT-B220_R02	Planilha Orçamentária blocos 220 V

PRODUTOS GRÁFICOS - ARQUITETURA – 35 pranchas

Nome do arquivo	Título	Escala
TIPO2-ARQ-IMP-GER0-01_R02	Implantação	1:75
TIPO2-ARQ-PLB-GER0-02_R02	Planta Baixa	1:75
TIPO2-ARQ-LYT-GER0-03_R02	Planta Baixa Layout – Mobiliário	1:75
TIPO2-ARQ-LYT-GER0-04_R02	Planta Baixa Layout – Equipamento	1:75
TIPO2-ARQ-CRT-GER0-05_R02	Cortes AA, BB e CC	1:75
TIPO2-ARQ-CRT-GER0-06_R02	Cortes DD e EE e Detalhes	indicada
TIPO2-ARQ-FCH-GER0-07_R02	Fachadas 01 e 02	indicada
TIPO2-ARQ-FCH-GER0-08_R02	Fachadas 03, 04, 05, 06 e Detalhes	indicada
TIPO2-ARQ-PGP-GER0-09_R02	Paginação de Piso	1:75
TIPO2-ARQ-FOR-GER0-10_R02	Planta de Forro	indicada
TIPO2-ARQ-COB-GER0-11_R02	Planta de Cobertura	1:75
TIPO2-ARQ-ESQ-GER0-12_R02	Esquadrias – Detalhamento - Portas	indicada
TIPO2-ARQ-ESQ-GER0-13_R02	Esquadrias – Detalhamento – Portas	indicada
TIPO2-ARQ-ESQ-GER0-14_R02	Esquadrias – Detalhamento – Janelas	indicada
TIPO2-ARQ-ESQ-GER0-15_R02	Esquadrias – Detalhamento – Janelas	indicada
TIPO2-ARQ-PCD-GER0-16_R02	Detalhamento – Mastros para bandeiras e Rampa	indicada
TIPO2-ARQ-PLP-PRTO-17_R02	Portão e Muros – Planta e Elevação	indicada
TIPO2-ARQ-PCD-RFR0-18_R02	Complemento para Regiões Frias	indicada
TIPO2-ARQ-AMP-BLCA-19_R02	Ampliação Bloco A – Fraldário	indicada

FUNDO NACIONAL DE DESENVOLVIMENTO DA EDUCAÇÃO – FNDE
SBS Q.2 Bloco F Edifício FNDE – 70.070-929 – Brasília, DF
E-mail: projetos.engenharia@fnde.gov.br – Site: www.fnde.gov.br

113

Prefeitura Municipal de Jequié



Ministério da Educação
Fundo Nacional de Desenvolvimento da Educação
Coordenação Geral de Infra-Estrutura - CGEST



TIPO2-ARQ-AMP-BLCA-20_R02	Ampliação Bloco A – Lactário e Sanitários PCD	1:25
TIPO2-ARQ-AMP-BLCA-21_R02	Ampliação Bloco A – Lava mãos e Solários	1:25
TIPO2-ARQ-AMP-BLCA-22_R02	Ampliação Bloco A – Creche 1 e Amamentação	1:25
TIPO2-ARQ-AMP-BLCA-23_R02	Ampliação Bloco A – Cozinha	1:25
TIPO2-ARQ-AMP-BLCA-24_R02	Ampliação Bloco A – Cozinha	1:25
TIPO2-ARQ-AMP-BLCA-25_R02	Ampliação Bloco A – Despensa e Vestiários	1:25
TIPO2-ARQ-AMP-BLCA-26_R02	Ampliação Bloco A – Lavanderia e Rouparia	1:25
TIPO2-ARQ-AMP-BLCB-27_R02	Ampliação Bloco B – Sanitário Infantil 1	indicada
TIPO2-ARQ-AMP-BLCB-28_R02	Ampliação Bloco B – Sanitário Infantil 2	indicada
TIPO2-ARQ-AMP-BLCB-29_R02	Ampliação Bloco B – Sanitário PCD Infantil e Almoarifado	indicada
TIPO2-ARQ-AMP-BLCB-30_R02	Ampliação Bloco B – Solários	1:25
TIPO2-ARQ-AMP-BLCB-31_R02	Ampliação Bloco B – Creche 2	1:25
TIPO2-ARQ-AMP-BLCB-32_R02	Ampliação Bloco B – Creche 3	1:25
TIPO2-ARQ-AMP-BLCB-33_R02	Ampliação Bloco B – Pré-escola 1	1:25
TIPO2-ARQ-AMP-BLCB-34_R02	Ampliação Bloco B – Pré-escola 2	1:25
TIPO2-ARQ-AMP-BLCB-35_R02	Ampliação Bloco B – Sala Multiuso	1:25

PRODUTOS GRÁFICOS - ESTRUTURA – 27 pranchas

Estrutura de Concreto – 17 pranchas

Nome do arquivo	Título	Escala
TIPO2-SFN-PLB-GER0-01_R02	Fundação Indireta - Opção 1: Blocos sobre estacas - Locação de obra e planta de cargas	indicada
TIPO2-SFN-PLD-GER0-02_R02	Fundação Indireta - Opção 1: Blocos sobre estacas - Detalhamento dos blocos	indicada
TIPO2-SFS-PLD-GER0-03_R02	Fundação Direta - Opção 2: Fundação sapatas - Locação de obra e planta de cargas	1:75
TIPO2-SFS-PLD-GER0-04_R02	Fundação Direta - Opção 2: Fundação sapatas - Detalhamento das sapatas	indicada
TIPO2-SFS-PLD-GER0-05_R02	Fundação Direta - Opção 2: Fundação sapatas - Detalhamento das sapatas	indicada
TIPO2-SCF-PLB-N000-06_R02	Planta de formas – Nível 000	1:75
TIPO2-SCV-PLD-N000-07_R02	Vigas nível 000 – Forma e armação	indicada
TIPO2-SCV-PLD-N000-08_R02	Vigas nível 000 – Forma e armação	indicada
TIPO2-SCV-PLD-N000-09_R02	Vigas nível 000 – Forma e armação	indicada
TIPO2-SCP-PLD-N000-10_R02	Pilares nível 000 – Forma e armação	indicada

FUNDO NACIONAL DE DESENVOLVIMENTO DA EDUCAÇÃO – FNDE
SBS Q.2 Bloco F Edifício FNDE – 70.070-929 – Brasília, DF
E-mail: projetos.engenharia@fnde.gov.br – Site: www.fnde.gov.br

Prefeitura Municipal de Jequié



Ministério da Educação
Fundo Nacional de Desenvolvimento da Educação
Coordenação Geral de Infra-Estrutura - CGEST



TIPO2-SCF-PLB-N310-11_R02	Planta de formas – Nível 310	1:75
TIPO2-SCV-PLD-N310-12_R02	Vigas nível 310 – Forma e armação	Indicada
TIPO2-SCV-PLD-N310-13_R02	Vigas nível 310 – Forma e armação	Indicada
TIPO2-SCV-PLD-N310-14_R02	Vigas nível 310 – Forma e armação	Indicada
TIPO2-SFN-PLD-RES0-15_R02	Reservatório – Detalhamento da fundação	Indicada
TIPO2-SCO-PLD-MUR0-16_R02	Muro frontal – Forma e armação	Indicada
TIPO2-SCO-PLD-GAS0-17_R02	Abrigo de gás – Forma e armação	Indicada

Estrutura Metálica – 10 pranchas

Nome do arquivo	Título	Escala
TIPO2-SMT-COB-GER0-01_R02	Estrutura da cobertura – locação das bases	1:75
TIPO2-SMT-PLD-BLCA-02_R02	Estrutura de cobertura, forro e elevações – Bloco A	1:75
TIPO2-SMT-PLD-BLCB-03_R02	Estrutura de cobertura, forro e elevações – Bloco B	1:75
TIPO2-SMT-PLD-BLCC-04_R02	Estrutura de cobertura, forro e elevações – Bloco C – Pátio coberto	Indicada
TIPO2-SMT-PLD-GER0-05_R02	Planta da cobertura – Calhas – Bloco A, Bloco B e Bloco C	1:75
TIPO2-SMT-AMP-GER0-06_R02	Ampliações das tesouras	Indicada
TIPO2-SMT-DET-GER0-07_R02	Detalhes Construtivos	Indicada
TIPO2-SMT-DET-GER0-08_R02	Detalhes Construtivos	Indicada
TIPO2-SMT-COB-GER0-09_R02	Planta de telhas e elevações – Bloco A, Bloco B e Bloco C	1:75
TIPO2-SMT-DET-GER0-10_R02	Detalhes Construtivos	Indicada

PRODUTOS GRÁFICOS – HIDRÁULICA – 21 pranchas

Instalação de Água Fria – 9 pranchas

Nome do arquivo	Título	Escala
TIPO2-HAG-PLB-GER0-01_R02	Lançamento da Rede – Planta Baixa	1:75
TIPO2-HAG-PLB-GER0-02_R02	Indicação dos Detalhes Isométricos	1:75
TIPO2-HAG-PLD-GER0-03_R02	Indicação dos Detalhes Cortes e Detalhes Isométricos H1 a H6	1:75
TIPO2-HAG-MOD-GER0-04_R02	Detalhes Isométricos – H7 ao H23	1:25
TIPO2-HAG-MOD-GER0-05_R02	Detalhes Isométricos – H24 ao H35	1:25
TIPO2-HAG-DET-GER0-06_R02	Detalhes Cortes – C1 ao C23	1:25
TIPO2-HAG-DET-GER0-07_R02	Detalhes Cortes – C24 ao C31	1:25
TIPO2-HAG-DET-GER0-08_R02	Detalhe Reservatório	Indicada

FUNDO NACIONAL DE DESENVOLVIMENTO DA EDUCAÇÃO – FNDE
SBS Q.2 Bloco F Edifício FNDE – 70.070-929 – Brasília, DF
E-mail: projetos.engenharia@fnde.gov.br – Site: www.fnde.gov.br

115

Prefeitura Municipal de Jequié



Ministério da Educação
Fundo Nacional de Desenvolvimento da Educação
Coordenação Geral de Infra-Estrutura - CGEST



Instalação de Águas Pluviais – 3 pranchas

Nome do arquivo	Título	Escala
TIPO2-HAP-PLB-GER0-01_R02	Pontos de coleta e transposição – Cobertura	1:75
TIPO2-HAP-DET-GER0-02_R02	Detalhes – S1 ao S7	1:25
TIPO2-HAP-PLB-GER0-03_R02	Lançamento da Rede – Planta do Térreo	1:75

Instalação de Esgoto Sanitário – 5 pranchas

Nome do arquivo	Título	Escala
TIPO2-HEG-PLB-GER0-01_R02	Planta de lançamento da rede	1:75
TIPO2-HEG-PLB-GER0-02_R02	Planta de indicação de detalhes	1:75
TIPO2-HEG-DET-GER0-03_R02	Detalhes – S1 ao S7	1:25
TIPO2-HEG-DET-GER0-04_R02	Detalhes – S8 ao S10	1:25
TIPO2-HEG-PLD-GER0-05_R02	Detalhes e pontos de ventilação – S11 ao S13	indicada

Instalação de Gás Combustível - 1 prancha

Nome do arquivo	Título	Escala
TIPO2-HGC-PLD-GER0-01_R02	Abrido do Gás - Plantas e Detalhes	indicada

Sistema de Proteção contra Incêndio – 3 pranchas

Nome do arquivo	Título	Escala
TIPO2-HIN-PLB-GER0-01_R02	Lançamento da Rede de Hidrantes – Planta Baixa do térreo	1:100
TIPO2-HIN-PLD-GER0-02_R02	Detalhes Isométricos e Detalhes Construtivos	indicada
TIPO2-HIN-PLD-GER0-03_R02	Sinalização e Iluminação de Emergência	indicada

PRODUTOS GRÁFICOS – ELÉTRICA – 10 pranchas

Instalações Elétricas – 127V-220V – 2 pranchas

Nome do arquivo	Título	Escala
TIPO2-ELE-PLB-GER0-01-127V-220V_R02	Planta de distribuição da rede elétrica - 127V-220V	1:75
TIPO2-ELE-DIG-GER0-02-127V-220V_R02	Quadro de Cargas e Detalhes – 127V-220V	indicada

Instalações Elétricas – 220 V – 2 pranchas

Nome do arquivo	Título	Escala
TIPO2-ELE-PLB-GER0-01-220V_R02	Planta de distribuição da rede elétrica - 220V	1:75
TIPO2-ELE-DIG-GER0-02-220V_R02	Quadro de Cargas e Detalhes – 220V	indicada

FUNDO NACIONAL DE DESENVOLVIMENTO DA EDUCAÇÃO – FNDE
SBS Q. 2 Bloco F Edifício FNDE – 70.070-929 – Brasília, DF
E-mail: projetos.engenharia@fnde.gov.br – Site: www.fnde.gov.br

Prefeitura Municipal de Jequié



Ministério da Educação
Fundo Nacional de Desenvolvimento da Educação
Coordenação Geral de Infra-Estrutura - CGEST



Sistema de Proteção contra Descargas Atmosféricas – 3 pranchas

Nome do arquivo	Título	Escala
TIPO2-EDA-PLB-GER0-01_R02	Planta Baixa do Térreo	1:75
TIPO2-EDA-COB-GER0-02_R02	Planta de Cobertura	1:75
TIPO2-EDA-DET-GER0-03_R02	Detalhes Construtivos	Indicada

Instalações de Climatização – 1 prancha

Nome do arquivo	Título	Escala
TIPO2-ECL-PLB-GER0-01_R02	Lançamento da rede de dreno de ar condicionado	1:75

Instalação de Cabeamento Estruturado – 1 prancha

Nome do arquivo	Título	Escala
TIPO2-ECE-PLB-GER0-01_R02	Lançamento da rede lógica	1:75

Sistema de Exaustão – 1 prancha

Nome do arquivo	Título	Escala
TIPO2-EEX-PLC-SER0-01_R02	Planta Baixa e Detalhes - Cozinha	Indicada

FUNDO NACIONAL DE DESENVOLVIMENTO DA EDUCAÇÃO – FNDE
SBS Q.2 Bloco F Edifício FNDE – 70.070-929 – Brasília, DF
E-mail: projetos.engenharia@fnde.gov.br – Site: www.fnde.gov.br

117

Prefeitura Municipal de Jequié



Ministério da Educação
Fundo Nacional de Desenvolvimento da Educação
Coordenação Geral de Infra-Estrutura - CGEST



7.5. LISTAGEM DE DOCUMENTOS

PANTONE 108 C	PANTONE Warm Red C	PANTONE 296 C	PANTONE Cool Gray 4 M
PANTONE 109 C	PANTONE Red 032 C	PANTONE 297 C	PANTONE Cool Gray 5 M
PANTONE 115 C	PANTONE 179 C	PANTONE 298 C	PANTONE Cool Gray 6 M
PANTONE 116 C	PANTONE 180 C	PANTONE 299 C	PANTONE Cool Gray 7 M
PANTONE 122 C	PANTONE 1798 C	PANTONE 294 C	PANTONE Cool Gray 8 M
PANTONE 123 C	PANTONE 1795 C	PANTONE 278 C	PANTONE Cool Gray 9 M
PANTONE 124 C	PANTONE 1797 C	PANTONE 279 C	PANTONE Cool Gray 10 M
PANTONE 125 C	PANTONE 1805 C	PANTONE Blue 022 C	
PANTONE 1255 C	PANTONE 1807 C	PANTONE 274 C	
PANTONE 135 C	PANTONE 185 C	PANTONE 2757 C	
PANTONE 136 C	PANTONE 186 C	PANTONE 2738 C	
PANTONE 137 C	PANTONE 187 C	PANTONE 2746 C	
PANTONE 142 C		PANTONE 2756 C	
PANTONE 149 C			

Prefeitura Municipal de Jequié



ESTADO DA BAHIA
PREFEITURA MUNICIPAL DE JEQUIÉ
SECRETARIA MUNICIPAL DE ADMINISTRAÇÃO

CONCORRÊNCIA N.º 004/2019

ANEXO II

Modelo de Declaração de Conhecimento e Atendimento as Condições de Habilitação

(Nome _____ da
Empresa) _____ CNPJ nº _____,
sediada (endereço completo) _____, declara sob as
penas da lei, que tem conhecimento do edital da Concorrência nº. 004/2019 e atende a
todas as exigências de habilitação, com os documentos devidamente atualizados na forma
da legislação vigente, que se encontram dentro do Envelope de nº 02 – Documentos de
Habilitação, conforme previsto no art. 14, I da lei 12.462/2011, para participação no Regime
Diferenciado de Contratação – RDC Presencial objeto desta licitação. Declaramos ainda
estarmos cientes que a falta de atendimento a qualquer exigência para habilitação constante
do edital ensejará aplicação de penalidades previstas nos termos da legislação e deste edital

Data e Local

Assinatura do Diretor ou Representante Legal

***ESTA DECLARAÇÃO DEVERÁ SER ENTREGUE FORA DOS ENVELOPES REFERIDOS
NO ITEM 05 POR OCASIÃO DO CREDENCIAMENTO.**

Prefeitura Municipal de Jequié



ESTADO DA BAHIA
PREFEITURA MUNICIPAL DE JEQUIÉ
SECRETARIA MUNICIPAL DE ADMINISTRAÇÃO

CONCORRÊNCIA N.º 004/2019

ANEXO III

MODELO DE CREDENCIAMENTO

A (nome da empresa)..... CNPJ, nº, com sede à, neste ato representado pelo (s) (diretores ou sócios, com qualificação completa- nome, RG, CPF, nacionalidade, estado civil, profissão e endereço) pelo presente instrumento de mandato, nomeia e constitui, seu(s) Procurador(es) o Senhor(a), (nacionalidade, estado civil, profissão), portador do Registro de Identidade nº, expedido pela, devidamente inscrito no Cadastro de Pessoas Físicas do Ministério da Fazenda, sob o nº, residente à rua, nº como meu mandatário, a quem confiro amplos poderes para junto ao **Município de Jequié** praticar todos os atos necessários, relativos ao procedimento licitatório na modalidade de **Concorrência nº 004/2019**, conferindo-lhe, ainda, poderes especiais para desistir de recursos, interpô-los, negociar preços e demais condições, confessar, desistir, firmar compromissos ou acordos, receber e dar quitação e praticar todos os demais atos pertinentes ao certame, em nome do proponente dando tudo como bom, firme e valioso.

.....(Ba), de de

(nome, carimbo e assinatura do representante legal da empresa).

Prefeitura Municipal de Jequié



ESTADO DA BAHIA
PREFEITURA MUNICIPAL DE JEQUIÉ
SECRETARIA MUNICIPAL DE ADMINISTRAÇÃO

CONCORRÊNCIA N.º 004/2019

ANEXO IV

MODELO DE DECLARAÇÃO DE MICRO EMPRESA E EMPRESA DE PEQUENO

Em cumprimento ao Instrumento Convocatório acima identificado, declaramos para os devidos fins, termos conhecimento de todas as informações e das condições para o cumprimento das obrigações objeto da licitação, e ainda:

Para os fins do tratamento diferenciado e favorecido de que cogita a Lei Complementar nº 123/06, declaramos:

- () Que não possuímos a condição de microempresa, nem a de empresa de pequeno porte.
- () Que estamos enquadrados, na data designada para o início da sessão pública, na condição de microempresa e que **não estamos incursos nas vedações a que se reporta § 4º do art. 3º da Lei Complementar nº 123/06.**
- () Que estamos enquadrados, na data designada para o início da sessão pública, na condição de pequeno porte e que **não estamos incursos nas vedações a que se reporta § 4º do art. 3º da Lei Complementar nº 123/06.**
- () para os efeitos do § 1º do art. 43 da Lei complementar nº 123/06, haver restrição na comprovação da nossa regularidade fiscal, a cuja regularização procederemos no prazo de 2 (dois) dias úteis, cujo termo inicial corresponderá ao momento da declaração do vencedor do certame, prorrogáveis por igual período, a critério da Administração Pública, cientes de que a não-regularização da documentação, no prazo previsto implicará decadência do direito à contratação, sem prejuízo das sanções previstas na Lei Federal 8.666/93, especialmente a definida no art. 86.

_____ de _____ de 20__.

RAZÃO SOCIAL

CNPJ

NOME E ASSINATURA DO REPRESENTANTE LEGAL

Prefeitura Municipal de Jequié



ESTADO DA BAHIA
PREFEITURA MUNICIPAL DE JEQUIÉ
SECRETARIA MUNICIPAL DE ADMINISTRAÇÃO

CONCORRÊNCIA N.º 004/2019

ANEXO V

DECLARAÇÃO DE INEXISTÊNCIA DE MENOR NO QUADRO DA EMPRESA

A (nome da empresa) CNPJ, nº
....., com sede à, declara, sob as penas da
lei, que em suas instalações, não há realização de trabalho noturno, perigoso ou insalubre
por menores de 18 anos ou a realização de qualquer trabalho por menores de 16 anos, salvo
na condição de aprendiz, a partir de 14 anos.(art.7º, inciso XXXIII da Constituição Federal
combinado com o artigo 27 da Lei nº 8.666/93, alterado pela Lei nº 9.854, de 27 de outubro
de 1999).

..... de de

(nome, carimbo e assinatura do representante legal da empresa)

Prefeitura Municipal de Jequié



ESTADO DA BAHIA
PREFEITURA MUNICIPAL DE JEQUIÉ
SECRETARIA MUNICIPAL DE ADMINISTRAÇÃO

CONCORRÊNCIA N.º 004/2019

ANEXO VI

MINUTA DO CONTRATO

CONTRATO DE PRESTAÇÃO DE SERVIÇOS DE ENGENHARIA E EXECUÇÃO DE OBRA QUE ENTRE SI CELEBRAM O MUNICÍPIO DE JEQUIÉ, NA FORMA ABAIXO:

O **MUNICÍPIO DE JEQUIÉ**, pessoa jurídica de direito público interno, inscrita no CNPJ sob n.º 13.894.878/0001-60, com sede na Praça Duque de Caxias, s/n, Jequiézinho, Jequié – Bahia, neste ato representada pelo Prefeito Municipal, Sr. Luiz Sérgio Suzarte de Almeida de Britto, doravante denominado **MUNICÍPIO**, e _____, com sede na _____, inscrita no CNPJ sob o n.º _____ aqui, denominada **CONTRATADA** e neste ato representada pelo seu representante legal, _____, CI _____, CPF n. _____, celebram o presente contrato mediante as cláusulas seguintes:

Cláusula Primeira - Fundamento do Instrumento

O presente contrato resulta da homologação da **CONCORRÊNCIA N.º 004/2019**, pelo Prefeito do **MUNICÍPIO**, realizada com fundamento na Lei Federal n.º 8.666/93.

Cláusula Segunda - Do Objeto

Constitui-se objeto do presente instrumento a CONTRATAÇÃO DE EMPRESA ESPECIALIZADA NO RAMO DE CONSTRUÇÃO CIVIL COM VISTAS À EXECUÇÃO DE OBRA DESTINADA A CONSTRUÇÃO DE CRECHE - TIPO 02, A SER CONSTRUÍDA NO BAIRRO CIDADE NOVA EM JEQUIÉ - BA., conforme especificações contidas nos autos da **CONCORRÊNCIA N.º 004/2019**.

Parágrafo único - Serão incorporadas ao Contrato, mediante termos aditivos, quaisquer modificações que venham a serem necessárias durante a sua vigência, decorrentes de alterações nos projetos e/ou prazos.

Cláusula Terceira - Das Especificações

Fazem parte integrante do presente Contrato, como se estivessem integral e expressamente reproduzidos, o Edital da **CONCORRÊNCIA N.º 004/2019** e seus anexos, a proposta apresentada pela CONTRATADA e demais documentos compreendidos no processo de Licitação, do conhecimento e aceitação da CONTRATADA.

Cláusula Quarta - Regime de Execução

Prefeitura Municipal de Jequié



ESTADO DA BAHIA
PREFEITURA MUNICIPAL DE JEQUIÉ
SECRETARIA MUNICIPAL DE ADMINISTRAÇÃO

A execução do Contrato será pelo regime de **Empreitada por Preço Global**, e o pagamento será efetuado em até 30 (trinta) dias após a apresentação de cada fatura, medidas e atestadas pela Contratante.

Cláusula Quinta - Dos Prazos

Este contrato tem vigência de **12 (doze) meses** a contar da data de sua assinatura, podendo ser renovado mediante termo aditivo, observadas as disposições legais vigentes.

Parágrafo primeiro - A obra e os serviços objetos deste contrato deverão ser entregues no prazo máximo de 12 meses, contados, rigorosamente, a partir da expressa expedição da primeira ordem de início das obras.

Parágrafo segundo - Os Serviços deverão ser executados em perfeitas condições e excelente qualidade técnica para utilização do equipamento.

Parágrafo terceiro - As modificações ou prorrogações necessárias, somente serão admitidas se previamente autorizados pelo MUNICÍPIO.

Cláusula Sexta - Dos Recursos Orçamentários e Financeiros

As despesas necessárias à execução dos serviços objeto desta licitação correrão por conta dos Recursos disponibilizados no Orçamento Geral da União e através de recursos disponibilizados no Orçamento do Município para o exercício 2019.

UNIDADE: SECRETARIA MUNICIPAL DE EDUCAÇÃO
PROJETO/ATIVIDADE: 2245 – GESTÃO DAS AÇÕES DO PRECATÓRIO FUNDEF
ELEMENTO DE DESPESAS: 44905100 – OBRAS E INSTALAÇÕES
FONTE: 95 – AÇÃO JUDICIAL FUNDEF – PRECATÓRIOS

Cláusula Sétima - Valor da Remuneração

O valor total do presente contrato é de **R\$ _____**, fixo e irrevogável, referente à execução da obra objeto deste contrato, conforme preços unitários especificados na proposta de preços da CONTRATADA.

Parágrafo único - Estão igualmente inclusos no preço dos serviços ora contratados, todos os custos diretos ou indiretos e as incidências fiscais requeridos para sua execução, de acordo com as condições estipuladas nos projetos, especificações e demais documentos da licitação, e constituirão, assim, a sua única remuneração pelo objeto contratado.

Cláusula Oitava - Forma de Pagamento

Pela contratação do objeto referido na Cláusula Segunda deste contrato, o MUNICÍPIO pagará a CONTRATADA o correspondente às etapas/parcelas dos serviços efetivamente entregues, de acordo com as Informações da Secretaria Municipal de Infraestrutura, apurados com base na proposta de preço unitário da CONTRATADA, parte integrante deste contrato, em até 30 (trinta) dias da realização de cada medição.

Prefeitura Municipal de Jequié



ESTADO DA BAHIA
PREFEITURA MUNICIPAL DE JEQUIÉ
SECRETARIA MUNICIPAL DE ADMINISTRAÇÃO

Parágrafo primeiro - Os pagamentos serão efetuados pelo MUNICÍPIO na data do seu vencimento, em sua tesouraria observada a seguinte sistemática:

a) A solicitação de pagamento deverá ser encaminhada por escrito, acompanhado da fatura e de atestado de fiscalização do MUNICÍPIO;

b) Na hipótese de ocorrência de erro ou dúvidas nos documentos ou faturas que acompanham a solicitação de pagamento, o MUNICÍPIO poderá, a seu exclusivo critério, pagar a parcela resolvida, no prazo contratual, ficando a parte contestada/glosada/pendente, para pagamento posterior, após a devida solução, nessa hipótese será emitida nova fatura;

c) O MUNICÍPIO não efetuará pagamento de duplicatas ou quaisquer títulos via cobrança bancária. Concorde a CONTRATADA em não transferir ou negociar os créditos decorrentes de execução de serviços, salvo se houver concordância por escrito do MUNICÍPIO;

d) Todos esses documentos deverão ser encaminhados ao MUNICÍPIO em atenção a Tesouraria.

Parágrafo Segundo - Para cada medição efetuada de acordo com o critério estabelecido neste instrumento, a CONTRATADA deverá apresentar, para efeito do respectivo pagamento, os seguintes documentos:

I - Nota Fiscal do valor total da medição, com destaque em valor da base de cálculo para efeito da retenção do INSS;

II - Boletim de Medição;

III - Quadro Demonstrativo da incidência de mão de obra, materiais, equipamentos e BDI, para efeito de apuração da base de cálculo a ser destacada na Nota Fiscal;

IV - Comprovação do recolhimento dos encargos sociais (Instituto Nacional de Seguridade Social - INSS e Fundo de Garantia por Tempo de Serviço - FGTS) referente ao mês anterior e específico da obra;

V - Cópia do livro diário de obras referente ao período;

Parágrafo terceiro - O pagamento relativo à primeira medição ficará condicionado, ainda, à apresentação do comprovante de matrícula da obra no INSS, comprovação de registro do contrato junto ao CREA (ART) e da comprovação da **apresentação da garantia contratual** correspondente a **2% (dois por cento)** do valor total do Contrato, em qualquer das modalidades previstas no art. 56 da Lei 8.666/93.

Cláusula Nona - Dos Direitos e Responsabilidades do MUNICÍPIO

Constituem-se direitos e responsabilidades do MUNICÍPIO:

Prefeitura Municipal de Jequié



ESTADO DA BAHIA
PREFEITURA MUNICIPAL DE JEQUIÉ
SECRETARIA MUNICIPAL DE ADMINISTRAÇÃO

I - A emissão das ordens de serviços para execução da obra, as quais deverão ser apresentadas à CONTRATADA em tempo hábil.

II - A revisão, quando for o caso, do cronograma para a execução do Contrato, em razão de alterações, modificações ou acréscimos necessários.

III - Ao MUNICÍPIO fica reservado o direito de paralisar ou suspender a qualquer momento a execução do contrato, caso haja qualquer infringência das normas legais ou procedimentos aplicados.

IV - Fica a Contratante isenta de quaisquer reclamações ou ações que possam advir de infração decorrente da execução do Contrato, alegadas ou propostas por terceiros.

Cláusula Décima - Dos Direitos e Responsabilidades da CONTRATADA

Constituem-se direitos e responsabilidades da CONTRATADA, além dos previstos no Capítulo XII e demais disposições do Edital da **Concorrência nº 004/2019**:

I - Executar fielmente o objeto do presente Contrato, responsabilizando-se por sua qualidade e correção, nos termos do **Anexo I** do Edital da **Concorrência nº 004/2019**, parte integrante deste instrumento;

II - A CONTRATADA se obriga a cumprir e fazer cumprir as normas e instruções editadas pela Contratante, pelo Poder Público Federal, Estadual e Municipal de referência ao objeto deste contrato, e a executar os serviços objeto do contrato, de acordo com a melhor técnica aplicável a trabalhos desta natureza, com zelo, diligência, bem como, com rigorosa observância as especificações fornecidas pelo MUNICÍPIO.

III - Toda mão-de-obra necessária ao objeto do contrato, deverá ser fornecida pela CONTRATADA, que se obriga ao fiel cumprimento de todas as obrigações e exigências decorrentes da legislação trabalhista, de previdência social e de seguro pela qual é responsável.

IV - A CONTRATADA obriga-se a assumir e a promover sob sua exclusiva responsabilidade e à sua custa, o pagamento de todos os impostos, taxas e quaisquer outros tributos de origem federal, estadual e municipal, vigentes na data de assinatura do presente instrumento, sob a realização do objeto, ora contratado ou gerado por fatos ligados à execução do contrato, como também manter-se inteiramente quite com as contribuições previdenciárias, mediante rigorosa comprovação de ausência de débitos para com os órgãos públicos.

V - Constituem obrigação de a CONTRATADA manter, durante toda a execução do contrato, em compatibilidade com as obrigações por ela assumidas no edital, todas as condições de habilitação e qualificação exigidas na licitação.

VI - Correrão por conta exclusiva da CONTRATADA quaisquer indenizações por danos e/ou prejuízos por ela ou seus prepostos causados ao MUNICÍPIO ou a terceiros, em

Prefeitura Municipal de Jequié



ESTADO DA BAHIA
PREFEITURA MUNICIPAL DE JEQUIÉ
SECRETARIA MUNICIPAL DE ADMINISTRAÇÃO

decorrência da execução dos serviços, reservando-se ao MUNICÍPIO o direito de descontar o de quaisquer créditos da CONTRATADA, a importância necessária ao ressarcimento de tais danos e/ou prejuízos.

VII - Entregar a obra e serviços contratados em perfeitas condições de utilização, sem restos de materiais, desimpedidos e totalmente limpos.

VIII - Responsabilizar-se pela construção, operação, manutenção e segurança do canteiro geral da obra, incluindo-se a vigilância, organização e manutenção do esquema de prevenção de incêndio, bem como por outras construções provisórias necessárias ou canteiros auxiliares;

IX - Responsabilizar-se por todos os transportes necessários à prestação dos trabalhos avençados, bem como por ensaios, testes ou provas necessárias, inclusive os mal executados;

X - Responsabilizar-se pelas despesas decorrentes da rejeição de equipamentos, materiais e serviços determinados pela Fiscalização do Município e pelos atrasos acarretados por essa rejeição;

XI - Submeter à Fiscalização do Município, sempre que solicitado, as amostras de todos os materiais a serem empregados nos serviços antes de postos à execução;

XII - Comunicar ao Município, por escrito, qualquer anormalidade de caráter urgente e prestar os esclarecimentos que julgar necessário;

XIII - Garantir, pelo prazo mínimo de 5 (cinco) anos, todos os trabalhos executados, contados a partir da data da emissão do Termo de Recebimento Definitivo;

XIV - corrigir, às suas expensas, os serviços e materiais porventura executados com vícios ou defeitos em virtude de ação, omissão, negligência, imprudência, imperícia, emprego de material inadequado ou de qualidade inferior, serão sob exclusiva e integral responsabilidade da CONTRATADA, sem ônus o MUNICÍPIO, e sem importar em alteração do prazo contratual.

XV - tomar providências no sentido de que sejam cumpridas rigorosamente as normas de higiene e prevenção de acidentes recomendadas pela legislação pertinente, para o que manterá no local da obra, serviço próprio dirigido por profissional especializado.

Cláusula Décima Primeira - Da Garantia de Execução Contratual e Rescisão do Contrato

Para garantia do fiel cumprimento das obrigações contratuais, a CONTRATADA deverá depositar, até 30 (trinta) dias após a assinatura do contrato, junto a Secretaria de Fazenda do MUNICÍPIO, a título de garantia, **2% (dois por cento) do valor da contratação**, sob a forma de qualquer das modalidades previstas no art. 56 da lei 8.666/93.

Parágrafo primeiro - A garantia prestada pela CONTRATADA será liberada após o término do contrato, sem atualização monetária. Contudo, reverterá a garantia em favor do

Prefeitura Municipal de Jequié



ESTADO DA BAHIA
PREFEITURA MUNICIPAL DE JEQUIÉ
SECRETARIA MUNICIPAL DE ADMINISTRAÇÃO

MUNICÍPIO, no caso de rescisão do Contrato por culpa exclusiva da CONTRATADA, sem prejuízo de indenização por perdas e danos porventura cabíveis.

Parágrafo segundo - O contratado fica sujeito ao pagamento de multa na forma prevista na cláusula décima quinta do presente contrato por cada dia de atraso na entrega da obra ou na execução dos serviços licitados, observando-se, ainda, ao seguinte:

I - A inexecução total ou parcial do contrato constitui motivo de rescisão unilateral do ajuste, bem assim o cometimento das demais hipóteses previstas no artigo 78 da Lei 8.666/93.

II - As multas contratuais serão descontadas dos pagamentos a que fizer jus a CONTRATADA e, quando insuficientes, da garantia do contrato, podendo ser cobrada judicialmente se necessário.

III - Fica expressamente proibida a subcontratação, cessão ou transferência, no todo ou em parte, dos serviços contratados, salvo por motivos comprovadamente relevantes e convincentes para que, a exclusivo juízo da Contratante, esta possa aceitar quaisquer das situações aqui mencionadas, o que será formalizado por escrito.

Cláusula Décima Segunda - Fiscalização

A CONTRATADA deverá permitir o livre acesso dos fiscais designados pelo MUNICÍPIO à vistoria dos serviços pactuados, bem como a verificação de materiais e/ou equipamentos destinados à empreitada, em oficinas, depósito ou dependências onde se encontrem mesmo que de propriedade de terceiros, observando-se, ainda, ao seguinte:

I - Aos fiscais, designados pelo MUNICÍPIO, é assegurado o direito de ordenar a suspensão das obras e serviços sem prejuízo de penalidades a que ficar sujeita a CONTRATADA e sem que este tenha direito a indenização, no caso de não ser atendida qualquer reclamação sobre defeito em serviço executado ou em material/equipamento adquirido.

II - A CONTRATADA deverá retirar da obra imediatamente, após o recebimento da comunicação correspondente, qualquer empregado seu ou de terceiros que a critério da fiscalização, venha demonstrar conduta nociva, incapacidade técnica ou manter atitude hostil para com os prepostos do MUNICÍPIO.

Parágrafo primeiro - A fiscalização será exercida no interesse exclusivo do MUNICÍPIO, não excluindo nem reduzindo a responsabilidade da CONTRATADA.

Parágrafo segundo - O MUNICÍPIO procederá à fiscalização dos serviços e de todo o contrato, devendo a CONTRATADA permitir o livre acesso dos fiscais designados pela Contratante às instalações técnicas, assim como a todos os documentos que comprovem a manutenção das condições que possibilitaram a habilitação da CONTRATADA no processo licitatório respectivo.

Cláusula Décima Terceira- Do Recebimento Provisório e Definitivo

Pça Duque de Caxias, s/n - Fone 73-3526-8020 Fax 73-3526-8030 - CEP 45.208-903 - Jequié - Bahia

31

Prefeitura Municipal de Jequié



ESTADO DA BAHIA
PREFEITURA MUNICIPAL DE JEQUIÉ
SECRETARIA MUNICIPAL DE ADMINISTRAÇÃO

Os recebimentos “PROVISÓRIO” E “DEFINITIVO” das obras/serviços serão efetuados de acordo com o estabelecido na Art. 73 da Lei Federal n.º 8.666/93 e suas alterações posteriores.

Parágrafo primeiro. Quando os serviços contratados estiverem concluídos na conformidade do contrato, será lavrado um **TERMO DE RECEBIMENTO PROVISÓRIO**, em duas vias, assinadas pelo Representante da CONTRATADA e pela FISCALIZAÇÃO.

Parágrafo segundo. O recebimento definitivo da obra ocorrerá dentro de 30 (trinta) dias após a assinatura do Termo de Recebimento Provisório, desde que tenham sido efetivamente atendidas todas as especificações, requisitos ou exigências, bem como as reclamações da FISCALIZAÇÃO do CONTRATANTE, no Livro Diário ou outros meios de registro, condizentes com as disposições contratuais. O **Termo de Recebimento Definitivo** será passado no mesmo número de vias e assinado de forma idêntica à estabelecida para o Termo de Recebimento Provisório.

Parágrafo terceiro. A CONTRATADA se responsabilizará pelas retificações, alterações ou complementações dos serviços constatadas após o recebimento provisório, ressaltando-se que, neste caso, o prazo para o recebimento definitivo será contado a partir da efetiva regularização.

Parágrafo quarto. Como condição necessária para assinatura do Termo de Recebimento Definitivo, a CONTRATADA apresentará, em original, o Certificado de Quitação junto ao INSS e comprovarão a regularidade no pagamento das obrigações com o FGTS, relativas ao pessoal envolvido na obra.

Parágrafo quinto. O prazo de garantia da obra não poderá ser inferior a 5 (cinco) anos, contado do respectivo Termo de Recebimento Definitivo dos trabalhos.

Cláusula Décima Quarta - Da Rescisão Contratual

Este contrato poderá ser rescindido nos termos e hipóteses da Lei Federal nº 8.666/93 e suas alterações, mediante prévio processo administrativo, assegurando-se à CONTRATADA o direito ao contraditório e a ampla defesa.

Cláusula Décima Quinta - Do inadimplemento e sanções

O descumprimento pela CONTRATADA de qualquer das obrigações previstas neste contrato notadamente as referentes a prazo de entrega do objeto deste ajuste, em perfeitas condições de uso e funcionalidade, sem justificativa expressamente aceita pela Contratante, apresentada por escrito antes da data prevista inicialmente para a conclusão dos serviços e instalações, sujeitará a CONTRATADA a todas as sanções previstas na Lei nº 8666/93, sem prejuízo da responsabilidade civil e criminal, tais como:

- I - Advertência;
- II - Multa;
- III - Suspensão da participação em licitações da contratante pelo período de até 05 anos;

Prefeitura Municipal de Jequié



ESTADO DA BAHIA
PREFEITURA MUNICIPAL DE JEQUIÉ
SECRETARIA MUNICIPAL DE ADMINISTRAÇÃO

IV - Declaração de inidoneidade para licitar ou contratar com a Administração Municipal, enquanto perdurarem os motivos determinantes da punição ou até que seja promovida a reabilitação.

Parágrafo primeiro - As Multas eventualmente incidentes serão aplicadas à CONTRATADA nos seguintes percentuais:

a) 1% (um por cento) sobre o valor correspondente à parcela inadimplente, por dia de atraso no início da prestação dos serviços ou nos casos de retardamento imotivado na execução/conclusão de serviços, limitados a 10% (dez por cento) do mesmo valor, por ocorrência, independentemente das demais sanções cabíveis;

b) 0,2% (dois décimos por cento) sobre o valor total do contrato, por ocorrência, nos casos de:

b.1) omitir da fiscalização qualquer informação solicitada ou anormalidade verificada na execução dos serviços, bem como dificultar a ação da fiscalização ou o cumprimento de orientações e atendimento às solicitações da Contratante;

b.2) deixar de acatar orientações e procedimento previamente estabelecidos;

b.3) deixar de cumprir as normas relativas à segurança e à prevenção de acidentes;

b.4) retardar o atendimento de pedido de esclarecimentos ou reclamações;

b.5) deixar de manter durante toda a execução do contrato, em compatibilidade com as obrigações assumidas, todas as condições de habilitação e qualificação exigidas na licitação;

b.6) infração a qualquer cláusula ou condição do contrato, não especificada nas outras alíneas deste inciso, e aplicada em dobro na sua reincidência, independentemente das demais sanções cabíveis;

c) 0,5% (cinco décimos por cento) sobre o valor total do contrato, por ocorrência, nos casos de:

c.1) execução dos serviços em desacordo com as condições e especificações constantes no edital, no termo de referência e seus anexos;

c.2) recusa em corrigir ou substituir qualquer serviço rejeitado ou com defeito, caracterizando-se a recusa, caso a correção ou substituição não se efetivar nos 2 (dois) dias que se seguirem à data da comunicação formal da rejeição, independentemente das demais sanções cabíveis;

c.3) descumprimento das obrigações e encargos sociais e trabalhistas, no caso de não regularização no prazo de até 5 (cinco) dias úteis após notificação da

Prefeitura Municipal de Jequié



ESTADO DA BAHIA
PREFEITURA MUNICIPAL DE JEQUIÉ
SECRETARIA MUNICIPAL DE ADMINISTRAÇÃO

MUNICÍPIO, e que não culmine em rescisão contratual, sem prejuízo da aplicação de outras sanções;

c.4) não entrega de documentação exigida no Edital, apresentação de declaração ou documentação falsa, comportamento inidôneo ou realização de fraude fiscal;

c.5) ocorrência de dano ao patrimônio público, causado por ação ou omissão da CONTRATADA, sem prejuízo do dever de reparar os danos causados;

d) 2% (dois por cento) sobre o valor total do contrato, no caso de:

d.1) recusa injustificada da licitante adjudicatária em firmar o instrumento de contrato ou em aceitar ou em retirar o instrumento equivalente, ou deixar de apresentar os documentos exigidos para sua celebração, ou deixar de entregar documentação exigida no edital durante a sessão da Licitação, no prazo e condições estabelecidas no edital, independentemente das demais sanções;

d.2) rescisão por ato unilateral da Administração, motivado por culpa da **CONTRATADA**, inclusive pelo descumprimento das obrigações e encargos sociais e trabalhistas, garantida defesa prévia, independentemente das demais sanções cabíveis.

Parágrafo segundo - As multas previstas nesta Cláusula não têm caráter compensatório e o seu pagamento não eximirá a CONTRATADA da responsabilidade de perdas e danos decorrentes das infrações cometidas.

Parágrafo terceiro - As multas ora estabelecidas poderão ser automaticamente descontadas dos pagamentos a serem feitos à CONTRATADA, independentemente de autorização específica.

Parágrafo quarto - Sendo necessário recorrer aos meios judiciais ou administrativos, responderá a CONTRATADA pelo ressarcimento integral das despesas, inclusive honorários advocatícios.

Cláusula Décima Sexta- Quarta - Do Foro

Fica eleito o Foro da **Comarca de Jequié**, independentemente de interpelação judicial ou extrajudicial, para dirimir quaisquer dúvidas oriundas do presente instrumento, renunciando as partes a qualquer outro por mais privilegiado que seja.

E por terem assim ajustado, assinam o presente instrumento em 04 (quatro) vias de igual teor e forma, na presença de duas testemunhas que também o subscrevem, para que produza seus efeitos jurídicos.

JEQUIÉ, xx de xxxxxx de 2019

LUIZ SERGIO SUZARTE DE ALMEIDA

Prefeitura Municipal de Jequié



ESTADO DA BAHIA
PREFEITURA MUNICIPAL DE JEQUIÉ
SECRETARIA MUNICIPAL DE ADMINISTRAÇÃO

MUNICIPIO DE JEQUIÉ

XXXXXXXXXXXXXXXXXXXXX
CONTRATADA

Testemunhas:

CPF

CPF

REGISTRADO

Sob o nº. xxx/2017 às folhas do livro CONTRATO.
Em, xx de xxxxx de 2017.

DECLARO QUE ESTE CONTRATO FOI FIXADO NO MURAL DESTA PREFEITURA NO
PERÍODO DE ____/____/____ À ____/____/____ CONFORME DETERMINA A LEI.

Prefeitura Municipal de Jequié

Outros



ESTADO DA BAHIA
PREFEITURA MUNICIPAL DE JEQUIÉ
SECRETARIA MUNICIPAL DE EDUCAÇÃO

08 de março de 2019

CONVOCAÇÃO DE CANDIDATOS APROVADOS NO PROCESSO SELETIVO REDA

CARGO: PROFESSOR DE LÍNGUA PORTUGUESA – EDITAL 01/2017

NOME COMPLETO	IDENTIDADE	CLASSIFICAÇÃO
JOANE DE SOUZA SANTOS	13.622.789-98	41º
GILVAN NASCIMENTO SANTOS	11.417.833-04	42º
ILMA ALVES DE SOUZA	11.736.704-40	43º

CARGO: PROFESSOR DE EDUCAÇÃO FÍSICA – EDITAL 01/2017

NOME COMPLETO	IDENTIDADE	CLASSIFICAÇÃO
FERNANDA MIRANDA DE ANDRADE CARDOSO	09.386.324-18	14º
RODRIGO DA CUNHA LIMA	86.147.560-7	15º
DAIANA ROCHA AGUIAR	97.342.211-4	16º

CARGO: PROFESSOR DA EDUCAÇÃO INFANTIL E ANOS INICIAIS – EDITAL N° 02/2018

NOME COMPLETO	IDENTIDADE	CLASSIFICAÇÃO
MARTA LEILANE DA SILVA SOUZA	09.242.328-03	88º
LUDIMILA SILVA SOUZA	12.924.412-08	89º
ANDREZIA MERCES DOS ANJOS	14.032.809-24	90º
LUANA MOURA ALBERTINO	13.029.413-64	91º
ELIANE MEIRA SANTOS	11.469.058-82	92º
MARIRLI ARAÚJO SOUZA	11.921.375-31	93º

Prefeitura Municipal de Jequié



ESTADO DA BAHIA
PREFEITURA MUNICIPAL DE JEQUIÉ
SECRETARIA MUNICIPAL DE EDUCAÇÃO

CARGO: PROFESSOR DE INGLÊS – EDITAL 02/2019

NOME COMPLETO	IDENTIDADE	CLASSIFICAÇÃO
BRÊNDEGA CALHEIRA MENEZES NASCIMENTO	08.210.256-27	8º
LUMA SANTOS SOUZA	13.627.046-87	9º
MURIELLA SOUZA MARINHO	08.436.261-86	10º

CARGO: PROFESSOR DE MATEMÁTICA – EDITAL 02/2019

NOME COMPLETO	IDENTIDADE	CLASSIFICAÇÃO
PATRICIA ALVES DE OLIVEIRA	14.284.135-88	11º
MADALENA MORAIS BRITO	12.537.144-60	12º

CARGO: PROFESSOR DE HISTÓRIA – EDITAL 02/2019

NOME COMPLETO	IDENTIDADE	CLASSIFICAÇÃO
GRACIELA SOUZA ALMEIDA	10.044.849-68	1º
MARCELO SANTANA DOS SANTOS	14.107.975-46	2º
REINALDO SANTOS SOUZA	11.351.793-95	3º
MARIA GORETT SANTOS MARQUES	08.652.463-19	4º


MARIA DAS GRAÇAS SILVA BISPO
Secretaria Municipal de Educação
Decreto nº 19.020/2018

Prefeitura Municipal de Jequié

Decreto



ESTADO DA BAHIA
PREFEITURA MUNICIPAL DE JEQUIÉ
SECRETARIA MUNICIPAL DE GOVERNO

D E C R E T O N.º 19.638 - EM 07 DE MARÇO DE 2019.

O PREFEITO MUNICIPAL DE JEQUIÉ - ESTADO DA BAHIA, no uso de suas atribuições legais,

resolve:

Art. 1º - Exonerar a Sra. **ANA CICILIA FONSECA ANDRADE**, do Cargo em Comissão de Diretor de Dep. De Assistência a Saúde, Símbolo CC-2, da Secretaria Municipal de Saúde.

Art. 2º - Este Decreto entrará em vigor a partir da data de sua publicação, revogadas todas as disposições em contrário, com efeito retroativo a 01 de março de 2019.

Registre-se e Publique-se.

SECRETARIA MUNICIPAL DE GOVERNO, EM 07 DE MARÇO DE 2019.

LUIZ SÉRGIO SUZARTE ALMEIDA
= PREFEITO =

REGISTRADO

SOB NÚMERO 19.638 ÀS FLS. DO LIVRO DECRETO

EM 07 DE MARÇO DE 2019.

SECRETARIA MUNICIPAL DE GOVERNO

Praça Duque de Caxias, s/n, Jequiezinho, Jequié-BA – 45208-903 – Tel. (73) 3526-8031; Telefax: (73) 3526-8030;
email: pmj@jequie.ba.gov.br

Prefeitura Municipal de Jequié



ESTADO DA BAHIA
PREFEITURA MUNICIPAL DE JEQUIÉ
SECRETARIA MUNICIPAL DE GOVERNO

D E C R E T O N.º 19.639 - EM 07 DE MARÇO DE 2019.

O PREFEITO MUNICIPAL DE JEQUIÉ - ESTADO DA BAHIA, no uso de suas atribuições legais,

resolve:

Art. 1º - Exonerar a Sr^a. **MARIA BETANIA BRANDÃO SOUZA**, do Cargo em Comissão de Gerente Enfermeira PSF, Símbolo ASG-2, da Secretaria Municipal de Saúde.

Art. 2º - Este Decreto entrará em vigor na data de sua publicação, revogadas todas as disposições em contrário, com efeito retroativo a 01 de março de 2019.

Registre-se e Publique-se.

SECRETARIA MUNICIPAL DE GOVERNO, EM 07 DE MARÇO DE 2019.

LUIZ SÉRGIO SUZARTE ALMEIDA
= PREFEITO =

REGISTRADO

SOB NÚMERO 19.639 ÀS FLS. DO LIVRO DECRETO
EM 07 DE MARÇO DE 2019.

SECRETARIA MUNICIPAL DE GOVERNO

Praça Duque de Caxias, s/n, Jequiezinho, Jequié-BA – 45206-903 – Tel. (73) 3526-8031; Telefax: (73) 3526-8030;
email: pmj@jequie.ba.gov.br

Prefeitura Municipal de Jequié



ESTADO DA BAHIA
PREFEITURA MUNICIPAL DE JEQUIÉ
SECRETARIA MUNICIPAL DE GOVERNO

D E C R E T O N.º 19.640 - EM 07 DE MARÇO DE 2019.

O PREFEITO MUNICIPAL DE JEQUIÉ - ESTADO DA BAHIA, no uso de suas atribuições legais,

resolve:

Art. 1º - Exonerar o Sr. **EDUARDO ALMEIDA PECORELLI**, do Cargo em Comissão de Diretor do Dep. de Planej. e Acomp. da Gestão Descentralizada, Símbolo CC-2, da Secretaria Municipal de Saúde.

Art. 2º - Este Decreto entrará em vigor a partir da data de sua publicação, revogadas todas as disposições em contrário, com efeito retroativo a 01 de março de 2019.

Registre-se e Publique-se.

SECRETARIA MUNICIPAL DE GOVERNO, EM 07 DE MARÇO DE 2019.

LUIZ SÉRGIO SUZARTE ALMEIDA
= PREFEITO =

REGISTRADO

SOB NÚMERO 19.640 ÀS FLS. DO LIVRO DECRETO

EM 07 DE MARÇO DE 2019.

SECRETARIA MUNICIPAL DE GOVERNO

Praça Duque de Caxias, s/n, Jequiezinho, Jequié-BA – 45208-903 – Tel. (73) 3526-8031; Telefax: (73) 3526-8030;
email: pmj@jequie.ba.gov.br

Prefeitura Municipal de Jequié



ESTADO DA BAHIA
PREFEITURA MUNICIPAL DE JEQUIÉ
SECRETARIA MUNICIPAL DE GOVERNO

DECRETO N.º 19.641 - EM 07 DE MARÇO DE 2019.

O PREFEITO MUNICIPAL DE JEQUIÉ - ESTADO DA BAHIA, no uso de suas atribuições legais,

resolve:

Art. 1º - Exonerar a Sra. **RAFAELA RIBEIRO CERQUEIRA**, do Cargo em Comissão de Supervisor de UBS e USF, Símbolo ASG-2, da Secretaria Municipal de Saúde.

Art. 2º - Este Decreto entrará em vigor a partir da data de sua publicação, revogadas todas as disposições em contrário, com efeito retroativo a 01 de março de 2019.

Registre-se e Publique-se.

SECRETARIA MUNICIPAL DE GOVERNO, EM 07 DE MARÇO DE 2019.

LUIZ SÉRGIO SUZARTE ALMEIDA
= PREFEITO =

REGISTRADO

SOB NÚMERO 19.641 ÀS FLS. DO LIVRO DECRETO

EM 07 DE MARÇO DE 2019.

SECRETARIA MUNICIPAL DE GOVERNO

Praça Duque de Caxias, s/n, Jequiezinho, Jequié-BA – 45208-903 – Tel. (73) 3526-8031; Telefax: (73) 3526-8030;
email: pmj@jequie.ba.gov.br

Prefeitura Municipal de Jequié



ESTADO DA BAHIA
PREFEITURA MUNICIPAL DE JEQUIÉ
SECRETARIA MUNICIPAL DE GOVERNO

D E C R E T O N.º 19.642 - E M 07 D E M A R Ç O D E 2019.

O PREFEITO MUNICIPAL DE JEQUIÉ - ESTADO DA BAHIA, no uso de suas atribuições legais,

resolve:

Art. 1º - Nomear a Sra. **MARIA BETANIA BRANDÃO SOUZA**, para exercer o Cargo em Comissão de Diretor de Dep. De Assistência a Saúde, Símbolo CC-2, da Secretaria Municipal de Saúde.

Art. 2º - Este Decreto entrará em vigor a partir da data de sua publicação, revogadas todas as disposições em contrário, com efeito retroativo a 02 de março de 2019.

Registre-se e Publique-se.

SECRETARIA MUNICIPAL DE GOVERNO, EM 07 DE MARÇO DE 2019.

LUIZ SÉRGIO SUZARTE ALMEIDA
= PREFEITO =

REGISTRADO

SOB NÚMERO 19.642 ÀS FLS. DO LIVRO DECRETO

EM 07 DE MARÇO DE 2019.

SECRETARIA MUNICIPAL DE GOVERNO

Praça Duque de Caxias, s/n, Jequiezinho, Jequié-BA – 45208-903 – Tel. (73) 3526-8031; Telefax: (73) 3526-8030;
email: pmj@jequie.ba.gov.br

Prefeitura Municipal de Jequié



ESTADO DA BAHIA
PREFEITURA MUNICIPAL DE JEQUIÉ
SECRETARIA MUNICIPAL DE GOVERNO

D E C R E T O N.º 19.643 - EM 07 DE MARÇO DE 2019.

O PREFEITO MUNICIPAL DE JEQUIÉ - ESTADO DA BAHIA, no uso de suas atribuições legais,

resolve:

Art. 1º - Nomear a Sr^a. **ANA CICILIA FONSECA ANDRADE**, para exercer o Cargo em Comissão de Gerente Enfermeira PSF, Símbolo ASG-2, da Secretaria Municipal de Saúde.

Art. 2º - Este Decreto entrará em vigor na data de sua publicação, revogadas todas as disposições em contrário, com efeito retroativo a 02 de março de 2019.

Registre-se e Publique-se.

SECRETARIA MUNICIPAL DE GOVERNO, EM 07 DE MARÇO DE 2019.

LUIZ SÉRGIO SUZARTE ALMEIDA
= PREFEITO =

REGISTRADO

SOB NÚMERO 19.643 ÀS FLS. DO LIVRO DECRETO
EM 07 DE MARÇO DE 2019.

SECRETARIA MUNICIPAL DE GOVERNO

Praça Duque de Caxias, s/n, Jequiezinho, Jequié-BA – 45206-903 – Tel. (73) 3526-8031; Telefax: (73) 3526-8030;
email: pmj@jequie.ba.gov.br

Prefeitura Municipal de Jequié



ESTADO DA BAHIA
PREFEITURA MUNICIPAL DE JEQUIÉ
SECRETARIA MUNICIPAL DE GOVERNO

D E C R E T O N.º 19.644 - E M 07 DE MARÇO DE 2019.

O PREFEITO MUNICIPAL DE JEQUIÉ - ESTADO DA BAHIA, no uso de suas atribuições legais,

resolve:

Art. 1º - Nomear a Sr^a. **RAFAELA RIBEIRO CERQUEIRA**, para exercer o Cargo em Comissão de Diretora do Dep. de Planej. e Acomp. da Gestão Descentralizada, Símbolo CC-2, da Secretaria Municipal de Saúde.

Art. 2º - Este Decreto entrará em vigor a partir da data de sua publicação, revogadas todas as disposições em contrário, com efeito retroativo a 02 de março de 2019.

Registre-se e Publique-se.

SECRETARIA MUNICIPAL DE GOVERNO, EM 07 DE MARÇO DE 2019.

LUIZ SÉRGIO SUZARTE ALMEIDA
= PREFEITO =

REGISTRADO

SOB NÚMERO 19.644 ÀS FLS. DO LIVRO DECRETO

EM 07 DE MARÇO DE 2019.

SECRETARIA MUNICIPAL DE GOVERNO

Praça Duque de Caxias, s/n, Jequiezinho, Jequié-BA – 45208-903 – Tel. (73) 3526-8031; Telefax: (73) 3526-8030;
email: pmj@jequie.ba.gov.br

Prefeitura Municipal de Jequié



ESTADO DA BAHIA
PREFEITURA MUNICIPAL DE JEQUIÉ
SECRETARIA MUNICIPAL DE GOVERNO

D E C R E T O N.º 19.645 - E M 07 DE MARÇO DE 2019.

O PREFEITO MUNICIPAL DE JEQUIÉ - ESTADO DA BAHIA, no uso de suas atribuições legais,

resolve:

Art. 1º - Nomear o Sr. **EDUARDO ALMEIDA PECORELLI**, para exercer o Cargo em Comissão de Supervisor de UBS e USF, Símbolo ASG-2, da Secretaria Municipal de Saúde.

Art. 2º - Este Decreto entrará em vigor a partir da data de sua publicação, revogadas todas as disposições em contrário, com efeito retroativo a 02 de março de 2019.

Registre-se e Publique-se.

SECRETARIA MUNICIPAL DE GOVERNO, EM 07 DE MARÇO DE 2019.

LUIZ SÉRGIO SUZARTE ALMEIDA
= PREFEITO =

REGISTRADO

SOB NÚMERO 19.645 ÀS FLS. DO LIVRO DECRETO

EM 07 DE MARÇO DE 2019.

SECRETARIA MUNICIPAL DE GOVERNO

Praça Duque de Caxias, s/n, Jequiezinho, Jequié-BA – 45208-903 – Tel. (73) 3526-8031; Telefax: (73) 3526-8030;
email: pmj@jequie.ba.gov.br

Prefeitura Municipal de Jequié



ESTADO DA BAHIA
PREFEITURA MUNICIPAL DE JEQUIÉ
SECRETARIA MUNICIPAL DE GOVERNO

D E C R E T O N.º 19.646 - E M 07 DE MARÇO DE 2019.

O PREFEITO MUNICIPAL DE JEQUIÉ - ESTADO DA BAHIA, no uso de suas atribuições legais,

resolve:

Art. 1º - Exonerar a pedido a Sr^a. **LUANNA CRUZ SENA**, do Cargo em Comissão de Coordenadora Pedagógica, Símbolo CC-4, da Secretaria Municipal de Educação.

Art. 2º - Este Decreto entrará em vigor na data de sua publicação, revogadas todas as disposições em contrário.

Registre-se e Publique-se.

SECRETARIA MUNICIPAL DE GOVERNO, EM 07 DE MARÇO DE 2019.

LUIZ SÉRGIO SUZARTE ALMEIDA
= PREFEITO =

REGISTRADO

SOB NÚMERO 19.646 ÀS FLS. DO LIVRO DECRETO

EM 07 DE MARÇO DE 2019.

SECRETARIA MUNICIPAL DE GOVERNO

Praça Duque de Caxias, s/n, Jequiezinho, Jequié-BA – 45206-903 – Tel. (73) 3526-8031; Telefax: (73) 3526-8030;
email: pmj@jequie.ba.gov.br

Prefeitura Municipal de Jequié



ESTADO DA BAHIA
PREFEITURA MUNICIPAL DE JEQUIÉ
SECRETARIA MUNICIPAL DE GOVERNO

D E C R E T O N.º 19.647 - E M 07 DE MARÇO DE 2019.

O PREFEITO MUNICIPAL DE JEQUIÉ - ESTADO DA BAHIA, no uso de suas atribuições legais,

resolve:

Art. 1º - Exonerar a Sr.^a **FRANCISNEIDE SOUTO ALVES**, do Cargo em Comissão de Coordenadora Pedagógica, Símbolo CC-4, da Secretaria Municipal de Educação.

Art. 2º - Este Decreto entrará em vigor na data de sua publicação, revogadas todas as disposições em contrário.

Registre-se e Publique-se.

SECRETARIA MUNICIPAL DE GOVERNO, EM 07 DE MARÇO DE 2019.

LUIZ SÉRGIO SUZARTE ALMEIDA
= PREFEITO =

REGISTRADO

SOB NÚMERO 19.647 ÀS FLS. DO LIVRO DECRETO

EM 07 DE MARÇO DE 2019.

SECRETÁRIO MUNICIPAL DE GOVERNO

Praça Duque de Caxias, s/n, Jequiezinho, Jequié-BA – 45206-903 – Tel. (73) 3526-8031; Telefax: (73) 3526-8030;
email: pmj@jequie.ba.gov.br

Prefeitura Municipal de Jequié



ESTADO DA BAHIA
PREFEITURA MUNICIPAL DE JEQUIÉ
SECRETARIA MUNICIPAL DE GOVERNO

D E C R E T O N.º 19.648 - E M 07 DE MARÇO DE 2019.

O PREFEITO MUNICIPAL DE JEQUIÉ - ESTADO DA BAHIA, no uso de suas atribuições legais,

resolve:

Art. 1º - Nomear a Sr.^a **FRANCISNEIDE SOUTO ALVES**, para exercer o Cargo em Comissão de Vice-Diretora do Ginásio Municipal Dr. Celli de Freitas, Símbolo CC-4, da Secretaria Municipal de Educação.

Art. 2º - Este Decreto entrará em vigor a partir do dia 08 de março de 2019, revogadas todas as disposições em contrário.

Registre-se e Publique-se.

SECRETARIA MUNICIPAL DE GOVERNO, EM 07 DE MARÇO DE 2019.

LUIZ SÉRGIO SUZARTE ALMEIDA
= PREFEITO =

REGISTRADO

SOB NÚMERO 19.648 ÀS FLS. DO LIVRO DECRETO

EM 07 DE MARÇO DE 2019.

SECRETÁRIO MUNICIPAL DE GOVERNO

Praça Duque de Caxias, s/n, Jequiezinho, Jequié-BA – 45206-903 – Tel. (73) 3526-8031; Telefax: (73) 3526-8030;
email: pmj@jequie.ba.gov.br

Prefeitura Municipal de Jequié



ESTADO DA BAHIA
PREFEITURA MUNICIPAL DE JEQUIÉ
SECRETARIA MUNICIPAL DE GOVERNO

D E C R E T O N.º 19.649 - EM 07 DE MARÇO DE 2019.

O PREFEITO MUNICIPAL DE JEQUIÉ - ESTADO DA BAHIA, no uso de suas atribuições legais,

resolve:

Art. 1º - Nomear a Sr^a. **THAMILE DE ALMEIDA FERREIRA**, para exercer o Cargo em Comissão de Assistente Técnico, Símbolo CC-3, da Secretaria Municipal de Desenvolvimento Econômico.

Art. 2º - Este Decreto entrará em vigor na data de sua publicação, revogadas todas as disposições em contrário.

Registre-se e Publique-se.

SECRETARIA MUNICIPAL DE GOVERNO, EM 07 DE MARÇO DE 2019.

LUIZ SÉRGIO SUZARTE ALMEIDA
= PREFEITO =

REGISTRADO

SOB NÚMERO 19.649 ÀS FLS. DO LIVRO DECRETO
EM 07 DE MARÇO DE 2019.

SECRETARIA MUNICIPAL DE GOVERNO

Praça Duque de Caxias, s/n, Jequiezinho, Jequié-BA – 45206-903 – Tel. (73) 3526-8031; Telefax: (73) 3526-8030;
email: pmj@jequie.ba.gov.br

Prefeitura Municipal de Jequié



ESTADO DA BAHIA
PREFEITURA MUNICIPAL DE JEQUIÉ
SECRETARIA MUNICIPAL DE GOVERNO

D E C R E T O N.º 19.650 - EM 07 DE MARÇO DE 2019.

O PREFEITO MUNICIPAL DE JEQUIÉ - ESTADO DA BAHIA, no uso de suas atribuições legais,

resolve:

Art. 1º - Nomear a Sr.^a **LUCIANA MACELINO DOS SANTOS NERES**, para exercer o Cargo em Comissão de Coordenadora Pedagógica, Símbolo CC-4, da Secretaria Municipal de Educação.

Art. 2º - Este Decreto entrará em vigor na data de sua publicação, revogadas todas as disposições em contrário.

Registre-se e Publique-se.

SECRETARIA MUNICIPAL DE GOVERNO, EM 07 DE MARÇO DE 2019.

LUIZ SÉRGIO SUZARTE ALMEIDA
= PREFEITO =

REGISTRADO

SOB NÚMERO 19.650 ÀS FLS. DO LIVRO DECRETO
EM 07 DE MARÇO DE 2019.

SECRETÁRIO MUNICIPAL DE GOVERNO

Praça Duque de Caxias, s/n, Jequiezinho, Jequié-BA – 45206-903 – Tel. (73) 3526-8031; Telefax: (73) 3526-8030;
email: pmj@jequie.ba.gov.br

Prefeitura Municipal de Jequié



ESTADO DA BAHIA
PREFEITURA MUNICIPAL DE JEQUIÉ
SECRETARIA MUNICIPAL DE GOVERNO

D E C R E T O N.º 19.651- EM 07 DE MARÇO DE 2019.

O PREFEITO MUNICIPAL DE JEQUIÉ - ESTADO DA BAHIA, no uso de suas atribuições legais,

resolve:

Art. 1º - Exonerar a Sr^a. **SHEYLA GOMES DIAS**, do Cargo em Comissão de Diretora do Ginásio Municipal Gercino Coelho, Símbolo CC-3, da Secretaria Municipal de Educação.

Art. 2º - Este Decreto entrará em vigor na data de sua publicação, revogadas todas as disposições em contrário,

Registre-se e Publique-se.

SECRETARIA MUNICIPAL DE GOVERNO, EM 07 DE MARÇO DE 2019.

LUIZ SÉRGIO SUZARTE ALMEIDA
= PREFEITO =

REGISTRADO

SOB NÚMERO 19.651 ÀS FLS. DO LIVRO DECRETO
EM 07 DE MARÇO DE 2019.

SECRETARIA MUNICIPAL DE GOVERNO

Praça Duque de Caxias, s/n, Jequiezinho, Jequié-BA – 45206-903 – Tel. (73) 3526-8031; Telefax: (73) 3526-8030;
email: pmj@jequie.ba.gov.br

Prefeitura Municipal de Jequié



ESTADO DA BAHIA
PREFEITURA MUNICIPAL DE JEQUIÉ
SECRETARIA MUNICIPAL DE GOVERNO

D E C R E T O N.º 19.652- EM 07 DE MARÇO DE 2019.

O PREFEITO MUNICIPAL DE JEQUIÉ - ESTADO DA BAHIA, no uso de suas atribuições legais,

resolve:

Art. 1º - Nomear a Sr^a. **SHEYLA GOMES DIAS**, para exercer o Cargo em Comissão de Vice - Diretora do Ginásio Municipal Gercino Coelho, Símbolo CC-3, da Secretaria Municipal de Educação.

Art. 2º - Este Decreto entrará em vigor a partir do dia 08 de março de 2019, revogadas todas as disposições em contrário,

Registre-se e Publique-se.

SECRETARIA MUNICIPAL DE GOVERNO, EM 07 DE MARÇO DE 2019.

LUIZ SÉRGIO SUZARTE ALMEIDA
= PREFEITO =

REGISTRADO

SOB NÚMERO 19.652 ÀS FLS. DO LIVRO DECRETO
EM 07 DE MARÇO DE 2019.

SECRETARIA MUNICIPAL DE GOVERNO

Praça Duque de Caxias, s/n, Jequiezinho, Jequié-BA – 45206-903 – Tel. (73) 3526-8031; Telefax: (73) 3526-8030;
email: pmj@jequie.ba.gov.br

Prefeitura Municipal de Jequié



ESTADO DA BAHIA
PREFEITURA MUNICIPAL DE JEQUIÉ
SECRETARIA MUNICIPAL DE GOVERNO

D E C R E T O N.º 19.653- EM 07 DE MARÇO DE 2019.

O PREFEITO MUNICIPAL DE JEQUIÉ - ESTADO DA BAHIA, no uso de suas atribuições legais,

resolve:

Art. 1º - Nomear o Sr. **RESONALDO SANTOS NEVES**, para exercer o Cargo em Comissão de Diretor do Ginásio Municipal Gercino Coelho, Símbolo CC-3, da Secretaria Municipal de Educação.

Art. 2º - Este Decreto entrará em vigor na data de sua publicação, revogadas todas as disposições em contrário,

Registre-se e Publique-se.

SECRETARIA MUNICIPAL DE GOVERNO, EM 07 DE MARÇO DE 2019.

LUIZ SÉRGIO SUZARTE ALMEIDA
= PREFEITO =

REGISTRADO

SOB NÚMERO 19.653 ÀS FLS. DO LIVRO DECRETO
EM 07 DE MARÇO DE 2019.

SECRETARIA MUNICIPAL DE GOVERNO

Praça Duque de Caxias, s/n, Jequiezinho, Jequié-BA – 45206-903 – Tel. (73) 3526-8031; Telefax: (73) 3526-8030;
email: pmj@jequie.ba.gov.br

Prefeitura Municipal de Jequié



ESTADO DA BAHIA
PREFEITURA MUNICIPAL DE JEQUIÉ
SECRETARIA MUNICIPAL DE GOVERNO

D E C R E T O N.º 19.654 - EM 07 DE MARÇO DE 2019.

O PREFEITO MUNICIPAL DE JEQUIÉ - ESTADO DA BAHIA, no uso de suas atribuições legais,

resolve:

Art. 1º - Nomear a Sra. **ZENAIDE ARRUDA FERREIRA**, para exercer o cargo em Comissão de Vice-Diretora do Centro Educacional Ministro Simões Filho, Símbolo CC-4, da Secretaria Municipal de Educação.

Art. 2º - Este Decreto entrará em vigor na data de sua publicação, revogadas todas as disposições em contrário.

Registre-se e Publique-se.

SECRETARIA MUNICIPAL DE GOVERNO, EM 07 DE MARÇO DE 2019.

LUIZ SÉRGIO SUZARTE ALMEIDA
= PREFEITO =

REGISTRADO

SOB NÚMERO 19.654 ÀS FLS. DO LIVRO DECRETO

EM 07 DE MARÇO DE 2019.

SECRETARIA MUNICIPAL DE GOVERNO

Praça Duque de Caxias, s/n, Jequiezinho, Jequié-BA – 45206-903 – Tel. (73) 3526-8031; Telefax: (73) 3526-8030;
email: pmj@jequie.ba.gov.br

Prefeitura Municipal de Jequié



ESTADO DA BAHIA
PREFEITURA MUNICIPAL DE JEQUIÉ
SECRETARIA MUNICIPAL DE GOVERNO

D E C R E T O N.º 19.655 - EM 07 DE MARÇO DE 2019.

O PREFEITO MUNICIPAL DE JEQUIÉ - ESTADO DA BAHIA, no uso de suas atribuições legais,

resolve:

Art. 1º - Nomear a Sra. **ANA LUCIA LIMA DE OLIVEIRA**, para exercer o cargo em Comissão de Vice-Diretora do Centro Educacional Ministro Simões Filho, Símbolo CC-4, da Secretaria Municipal de Educação.

Art. 2º - Este Decreto entrará em vigor na data de sua publicação, revogadas todas as disposições em contrário.

Registre-se e Publique-se.

SECRETARIA MUNICIPAL DE GOVERNO, EM 07 DE MARÇO DE 2019.

LUIZ SÉRGIO SUZARTE ALMEIDA
= PREFEITO =

REGISTRADO

SOB NÚMERO 19.655 ÀS FLS. DO LIVRO DECRETO

EM 07 DE MARÇO DE 2019.

SECRETARIA MUNICIPAL DE GOVERNO

Praça Duque de Caxias, s/n, Jequiezinho, Jequié-BA – 45206-903 – Tel. (73) 3526-8031; Telefax: (73) 3526-8030;
email: pmj@jequie.ba.gov.br

Prefeitura Municipal de Jequié



ESTADO DA BAHIA
PREFEITURA MUNICIPAL DE JEQUIÉ
SECRETARIA MUNICIPAL DE GOVERNO

D E C R E T O N.º 19.656 - EM 07 DE MARÇO DE 2019.

O PREFEITO MUNICIPAL DE JEQUIÉ - ESTADO DA BAHIA, no uso de suas atribuições legais,

resolve:

Art. 1º - Nomear o Sr. **MARCIO ANDRADE DE SOUZA**, para exercer o cargo em Comissão de Vice-Diretora da Escola Municipal Vilma Brito, Símbolo CC-4, da Secretaria Municipal de Educação.

Art. 2º - Este Decreto entrará em vigor na data de sua publicação, revogadas todas as disposições em contrário.

Registre-se e Publique-se.

SECRETARIA MUNICIPAL DE GOVERNO, EM 07 DE MARÇO DE 2019.

LUIZ SÉRGIO SUZARTE ALMEIDA
= PREFEITO =

REGISTRADO

SOB NÚMERO 19.656 ÀS FLS. DO LIVRO DECRETO
EM 07 DE MARÇO DE 2019.

SECRETARIA MUNICIPAL DE GOVERNO

Praça Duque de Caxias, s/n, Jequiezinho, Jequié-BA – 45206-903 – Tel. (73) 3526-8031; Telefax: (73) 3526-8030;
email: pmj@jequie.ba.gov.br

Prefeitura Municipal de Jequié



ESTADO DA BAHIA
PREFEITURA MUNICIPAL DE JEQUIÉ
SECRETARIA MUNICIPAL DE GOVERNO

D E C R E T O N.º 19.657 - EM 07 DE MARÇO DE 2019.

O PREFEITO MUNICIPAL DE JEQUIÉ - ESTADO DA BAHIA, no uso de suas atribuições legais,

resolve:

Art. 1º - Nomear a Sra. **RITA ZULEIKA CAVALOPE CARVALHO DE BRITO**, para exercer o cargo em Comissão de Vice-Diretora da Escola Municipal Adolfo Ribeiro, Símbolo CC-4, da Secretaria Municipal de Educação.

Art. 2º - Este Decreto entrará em vigor na data de sua publicação, revogadas todas as disposições em contrário.

Registre-se e Publique-se.

SECRETARIA MUNICIPAL DE GOVERNO, EM 07 DE MARÇO DE 2019.

LUIZ SÉRGIO SUZARTE ALMEIDA
= PREFEITO =

REGISTRADO

SOB NÚMERO 19.657 ÀS FLS. DO LIVRO DECRETO

EM 07 DE MARÇO DE 2019.

SECRETARIA MUNICIPAL DE GOVERNO

Praça Duque de Caxias, s/n, Jequiezinho, Jequié-BA – 45206-903 – Tel. (73) 3526-8031; Telefax: (73) 3526-8030;
email: pmj@jequie.ba.gov.br

Prefeitura Municipal de Jequié



ESTADO DA BAHIA
PREFEITURA MUNICIPAL DE JEQUIÉ
SECRETARIA MUNICIPAL DE GOVERNO

D E C R E T O N.º 19.658 - EM 07 DE MARÇO DE 2019.

O PREFEITO MUNICIPAL DE JEQUIÉ - ESTADO DA BAHIA, no uso de suas atribuições legais,

resolve:

Art. 1º - Nomear a Sra. **CRISTIANE CARVALHO MIRANDA**, para exercer o cargo em Comissão de Vice-Diretora da Escola Municipal Adolfo Ribeiro, Símbolo CC-4, da Secretaria Municipal de Educação.

Art. 2º - Este Decreto entrará em vigor na data de sua publicação, revogadas todas as disposições em contrário.

Registre-se e Publique-se.

SECRETARIA MUNICIPAL DE GOVERNO, EM 07 DE MARÇO DE 2019.

LUIZ SÉRGIO SUZARTE ALMEIDA
= PREFEITO =

REGISTRADO

SOB NÚMERO 19.658 ÀS FLS. DO LIVRO DECRETO

EM 07 DE MARÇO DE 2019.

SECRETARIA MUNICIPAL DE GOVERNO

Praça Duque de Caxias, s/n, Jequiezinho, Jequié-BA – 45206-903 – Tel. (73) 3526-8031; Telefax: (73) 3526-8030;
email: pmj@jequie.ba.gov.br

Prefeitura Municipal de Jequié



ESTADO DA BAHIA
PREFEITURA MUNICIPAL DE JEQUIÉ
SECRETARIA MUNICIPAL DE GOVERNO

D E C R E T O N.º 19.659 - EM 07 DE MARÇO DE 2019.

O PREFEITO MUNICIPAL DE JEQUIÉ - ESTADO DA BAHIA, no uso de suas atribuições legais,

resolve:

Art. 1º - Nomear a Sra. **WILIANA PEREIRA SANTOS**, para exercer o cargo em Comissão de Vice-Diretora do Centro Educacional Presidente Médici, Símbolo CC-4, da Secretaria Municipal de Educação.

Art. 2º - Este Decreto entrará em vigor na data de sua publicação, revogadas todas as disposições em contrário.

Registre-se e Publique-se.

SECRETARIA MUNICIPAL DE GOVERNO, EM 07 DE MARÇO DE 2019.

LUIZ SÉRGIO SUZARTE ALMEIDA
= PREFEITO =

REGISTRADO

SOB NÚMERO 19.659 ÀS FLS. DO LIVRO DECRETO

EM 07 DE MARÇO DE 2019.

SECRETARIA MUNICIPAL DE GOVERNO

Praça Duque de Caxias, s/n, Jequiezinho, Jequié-BA – 45206-903 – Tel. (73) 3526-8031; Telefax: (73) 3526-8030;
email: pmj@jequie.ba.gov.br

Prefeitura Municipal de Jequié



ESTADO DA BAHIA
PREFEITURA MUNICIPAL DE JEQUIÉ
SECRETARIA MUNICIPAL DE GOVERNO

D E C R E T O N.º 19.660 - EM 07 DE MARÇO DE 2019.

O PREFEITO MUNICIPAL DE JEQUIÉ - ESTADO DA BAHIA, no uso de suas atribuições legais,

resolve:

Art. 1º - Tornar sem efeito o **decreto nº 19.619/19** que exonerou o Sr. **THIAGO DEL-SARTO AZEVEDO**, do Cargo em Comissão de Assessor Jurídico, Símbolo ASS – 1, da Secretaria Municipal de Saúde.

Art. 2º - Este Decreto entrará em vigor na data de sua publicação, revogadas todas as disposições em contrário.

Registre-se e Publique-se.

SECRETARIA MUNICIPAL DE GOVERNO, EM 07 DE MARÇO DE 2019.

LUIZ SÉRGIO SUZARTE ALMEIDA
= PREFEITO =

REGISTRADO

SOB NÚMERO 19.660 ÀS FLS. DO LIVRO DECRETO

EM 07 DE MARÇO DE 2019.

SECRETARIA MUNICIPAL DE GOVERNO

Praça Duque de Caxias, s/n, Jequiezinho, Jequié-BA – 45206-903 – Tel. (73) 3526-8031; Telefax: (73) 3526-8030;
email: pmj@jequie.ba.gov.br

Prefeitura Municipal de Jequié



ESTADO DA BAHIA
PREFEITURA MUNICIPAL DE JEQUIÉ
SECRETARIA MUNICIPAL DE GOVERNO

D E C R E T O N.º 19.661 - EM 07 DE MARÇO DE 2019.

O PREFEITO MUNICIPAL DE JEQUIÉ - ESTADO DA BAHIA, no uso de suas atribuições legais,

resolve:

Art. 1º - Tornar sem efeito o **decreto nº 19.620/19** que nomeou o Sr. **MATHEUS SILVA DOS ANJOS**, para exercer o Cargo em Comissão de Assessor Jurídico, Símbolo ASS – 1, da Secretaria Municipal de Saúde.

Art. 2º - Este Decreto entrará em vigor na data de sua publicação, revogadas todas as disposições em contrário.

Registre-se e Publique-se.

SECRETARIA MUNICIPAL DE GOVERNO, EM 07 DE MARÇO DE 2019.

LUIZ SÉRGIO SUZARTE ALMEIDA
= PREFEITO =

REGISTRADO

SOB NÚMERO 19.661 ÀS FLS. DO LIVRO DECRETO

EM 07 DE MARÇO DE 2019.

SECRETARIA MUNICIPAL DE GOVERNO

Praça Duque de Caxias, s/n, Jequiezinho, Jequié-BA – 45206-903 – Tel. (73) 3526-8031; Telefax: (73) 3526-8030;
email: pmj@jequie.ba.gov.br

Prefeitura Municipal de Jequié



ESTADO DA BAHIA
PREFEITURA MUNICIPAL DE JEQUIÉ
SECRETARIA MUNICIPAL DE GOVERNO

D E C R E T O N.º 19.662 - EM 07 DE MARÇO DE 2019.

O PREFEITO MUNICIPAL DE JEQUIÉ - ESTADO DA BAHIA, no uso de suas atribuições legais,

resolve:

Art. 1º - Exonerar a Sr^a. **IVONEIDE MATOS BRANDÃO**, do Cargo em Comissão de Coordenadora Pedagógica, Símbolo CC-4, da Secretaria Municipal de Educação.

Art. 2º - Este Decreto entrará em vigor na data de sua publicação, revogadas todas as disposições em contrário.

Registre-se e Publique-se.

SECRETARIA MUNICIPAL DE GOVERNO, EM 07 DE MARÇO DE 2019.

LUIZ SÉRGIO SUZARTE ALMEIDA
= PREFEITO =

REGISTRADO

SOB NÚMERO 19.662 ÀS FLS. DO LIVRO DECRETO

EM 07 DE MARÇO DE 2019.

SECRETARIA MUNICIPAL DE GOVERNO

Praça Duque de Caxias, s/n, Jequiezinho, Jequié-BA – 45206-903 – Tel. (73) 3526-8031; Telefax: (73) 3526-8030;
email: pmj@jequie.ba.gov.br

Prefeitura Municipal de Jequié



ESTADO DA BAHIA
PREFEITURA MUNICIPAL DE JEQUIÉ
SECRETARIA MUNICIPAL DE GOVERNO

D E C R E T O N.º 19.663 - EM 07 DE MARÇO DE 2019.

O PREFEITO MUNICIPAL DE JEQUIÉ - ESTADO DA BAHIA, no uso de suas atribuições legais,

resolve:

Art. 1º - Nomear a Sr^a. **ELIANA CAROSO SOUZA**, para exercer o Cargo em Comissão de Coordenadora Pedagógica, Símbolo CC-4, da Secretaria Municipal de Educação.

Art. 2º - Este Decreto entrará em vigor na data de sua publicação, revogadas todas as disposições em contrário.

Registre-se e Publique-se.

SECRETARIA MUNICIPAL DE GOVERNO, EM 07 DE MARÇO DE 2019.

LUIZ SÉRGIO SUZARTE ALMEIDA
= PREFEITO =

REGISTRADO

SOB NÚMERO 19.663 ÀS FLS. DO LIVRO DECRETO
EM 07 DE MARÇO DE 2019.

SECRETARIA MUNICIPAL DE GOVERNO

Praça Duque de Caxias, s/n, Jequiezinho, Jequié-BA – 45206-903 – Tel. (73) 3526-8031; Telefax: (73) 3526-8030;
email: pmj@jequie.ba.gov.br

Prefeitura Municipal de Jequié



ESTADO DA BAHIA
PREFEITURA MUNICIPAL DE JEQUIÉ
SECRETARIA MUNICIPAL DE GOVERNO

D E C R E T O N.º 19.664 - EM 07 DE MARÇO DE 2019.

O PREFEITO MUNICIPAL DE JEQUIÉ - ESTADO DA BAHIA, no uso de suas atribuições legais,

resolve:

Art. 1º - Nomear a Sra. **ANA CAROLINA CARDOSO DE OLIVEIRA BRITO**, para exercer o Cargo em Comissão de Vice-Diretora do Ginásio Municipal Gercino Coelho, Símbolo CC-4, da Secretaria Municipal de Educação.

Art. 2º - Este Decreto entrará em vigor na data de sua publicação, revogadas todas as disposições em contrário.

Registre-se e Publique-se.

SECRETARIA MUNICIPAL DE GOVERNO, EM 07 DE MARÇO DE 2019.

LUIZ SÉRGIO SUZARTE ALMEIDA
= PREFEITO =

REGISTRADO

SOB NÚMERO 19.664 ÀS FLS. DO LIVRO DECRETO

EM 07 DE MARÇO DE 2019.

SECRETARIA MUNICIPAL DE GOVERNO

Praça Duque de Caxias, s/n, Jequiezinho, Jequié-BA – 45206-903 – Tel. (73) 3526-8031; Telefax: (73) 3526-8030;
email: pmj@jequie.ba.gov.br

Prefeitura Municipal de Jequié



ESTADO DA BAHIA
PREFEITURA MUNICIPAL DE JEQUIÉ
SECRETARIA MUNICIPAL DE GOVERNO

D E C R E T O N.º 19.665 - EM 07 DE MARÇO DE 2019.

O PREFEITO MUNICIPAL DE JEQUIÉ - ESTADO DA BAHIA, no uso de suas atribuições legais,

resolve:

Art. 1º - Exonerar a Sr^a. **EUNICE ARAUJO DOS SANTOS**, do Cargo em Comissão de Coordenadora Pedagógica, Símbolo CC-4, da Secretaria Municipal de Educação.

Art. 2º - Este Decreto entrará em vigor na data de sua publicação, revogadas todas as disposições em contrário.

Registre-se e Publique-se.

SECRETARIA MUNICIPAL DE GOVERNO, EM 07 DE MARÇO DE 2019.

LUIZ SÉRGIO SUZARTE ALMEIDA
= PREFEITO =

REGISTRADO

SOB NÚMERO 19.665 ÀS FLS. DO LIVRO DECRETO

EM 07 DE MARÇO DE 2019.

SECRETARIA MUNICIPAL DE GOVERNO

Praça Duque de Caxias, s/n, Jequiezinho, Jequié-BA – 45206-903 – Tel. (73) 3526-8031; Telefax: (73) 3526-8030;
email: pmj@jequie.ba.gov.br

Prefeitura Municipal de Jequié



ESTADO DA BAHIA
PREFEITURA MUNICIPAL DE JEQUIÉ
SECRETARIA MUNICIPAL DE GOVERNO

DECRETO N.º 19.666 - EM 07 DE MARÇO DE 2019.

O PREFEITO MUNICIPAL DE JEQUIÉ - ESTADO DA BAHIA, no uso de suas atribuições legais,

resolve:

Art. 1º - Nomear o Sr. **DANILO DE OLIVEIRA DIAS**, para exercer o Cargo em Comissão de Coordenadora Pedagógica, Símbolo CC-4, da Secretaria Municipal de Educação.

Art. 2º - Este Decreto entrará em vigor na data de sua publicação, revogadas todas as disposições em contrário.

Registre-se e Publique-se.

SECRETARIA MUNICIPAL DE GOVERNO, EM 07 DE MARÇO DE 2019.

LUIZ SÉRGIO SUZARTE ALMEIDA
= PREFEITO =

REGISTRADO

SOB NÚMERO 19.666 ÀS FLS. DO LIVRO DECRETO
EM 07 DE MARÇO DE 2019.

SECRETARIA MUNICIPAL DE GOVERNO

Praça Duque de Caxias, s/n, Jequiezinho, Jequié-BA – 45206-903 – Tel. (73) 3526-8031; Telefax: (73) 3526-8030;
email: pmj@jequie.ba.gov.br

Prefeitura Municipal de Jequié



ESTADO DA BAHIA
PREFEITURA MUNICIPAL DE JEQUIÉ
SECRETARIA MUNICIPAL DE GOVERNO

D E C R E T O N.º 19.667 - EM 07 DE MARÇO DE 2019.

O PREFEITO MUNICIPAL DE JEQUIÉ - ESTADO DA BAHIA, no uso de suas atribuições legais,

resolve:

Art. 1º - Nomear a Sr^a. **GEISA ALMEIDA CALHAU**, para exercer o Cargo em Comissão de Coordenadora de Projetos/Programas, Símbolo CC-2, da Secretaria Municipal de Desenvolvimento Social.

Art. 2º - Este Decreto entrará em vigor na data de sua publicação, revogadas todas as disposições em contrário.

Registre-se e Publique-se.

SECRETARIA MUNICIPAL DE GOVERNO, EM 07 DE MARÇO DE 2019.

LUIZ SÉRGIO SUZARTE ALMEIDA
= PREFEITO =

REGISTRADO

SOB NÚMERO 19.667 ÀS FLS. DO LIVRO DECRETO

EM 07 DE MARÇO DE 2019.

SECRETARIA MUNICIPAL DE GOVERNO

Praça Duque de Caxias, s/n, Jequiezinho, Jequié-BA – 45206-903 – Tel. (73) 3526-8031; Telefax: (73) 3526-8030;
email: pmj@jequie.ba.gov.br

Prefeitura Municipal de Jequié



ESTADO DA BAHIA
PREFEITURA MUNICIPAL DE JEQUIÉ
SECRETARIA MUNICIPAL DE GOVERNO

D E C R E T O N.º 19.668 - EM 07 DE MARÇO DE 2019.

**CONVOCA A IX ETAPA MUNICIPAL DA
XVI CONFERÊNCIA NACIONAL DE
SAÚDE, MUNICÍPIO JEQUIÉ E DÁ
OUTRAS PROVIDÊNCIAS.**

O PREFEITO MUNICIPAL DE JEQUIÉ, ESTADO DA BAHIA, no uso de suas atribuições legais, em conformidade da Lei nº 8142 de 28 de dezembro de 1990, e

CONSIDERANDO a convocação da Conferência Nacional de Saúde, o Município de Jequié, vem convocar a sua etapa Municipal que tem como objetivos:

- I. Debater o tema da Conferência com enfoque na saúde como direito e na consolidação do Sistema Único de Saúde (SUS);
- II. Pautar o debate e a necessidade da garantia de financiamento adequado e suficiente para o SUS;
- III. Reafirmar, impulsionar e efetivar os princípios e diretrizes do SUS, para garantir a saúde como direito humano, a sua universalidade, integralidade e equidade do SUS, com base em políticas que reduzam as desigualdades sociais e territoriais, conforme previsto na Constituição Federal de 1988, e nas Leis n.º 8.080, de 19 de setembro de 1990 e nº 8.142, de 28 de dezembro de 1990;
- IV. Mobilizar e estabelecer diálogos com a sociedade brasileira acerca da saúde como direito e em defesa do SUS;
- V. Fortalecer a participação e o controle social no SUS, com ampla representação da sociedade em todas as etapas da 16ª Conferência Nacional de Saúde;
- VI. Aprofundar o debate sobre as possibilidades sociais e políticas de barrar os retrocessos no campo dos direitos sociais, bem como da necessidade da democratização do Município, em especial as que incidem sobre o setor saúde;
- VII. Impulsionar e efetivar os princípios e diretrizes do SUS, para garantir a saúde como direito humano, a sua universalidade, integralidade e equidade do SUS, com base em políticas que reduzam as desigualdades sociais e territoriais, conforme previsto na Constituição Federal de 1988 e leis orgânicas;
- VIII. Reafirmar as diretrizes que devem nortear o modelo de gestão a ser implementado no SUS;

Praça Duque de Caxias, s/n, Jequiezinho, Jequié-BA – 45206-903 – Tel. (73) 3526-8031; Telefax: (73) 3526-8030;
email: pmj@jequie.ba.gov.br

Prefeitura Municipal de Jequié



ESTADO DA BAHIA
PREFEITURA MUNICIPAL DE JEQUIÉ
SECRETARIA MUNICIPAL DE GOVERNO

DECRETA:

Art. 1º - Fica convocada a IX Etapa Municipal da 16ª Conferência Nacional de Saúde a realizar-se no dia 10 e 11 de abril de 2019, em Jequié/BA, com o tema: **“Democracia e Saúde: Saúde como Direito e Consolidação e Financiamento do SUS”**.

Art. 2º - A IX etapa municipal da 16ª Conferência Municipal de Saúde será coordenada pelo Conselho Municipal de Saúde e presidida pelo Secretário Municipal de Saúde.

Art. 3º - O Conselho Municipal de Saúde expedirá regimento especial dispondo sobre a organização e funcionamento da conferência e nomeará sua comissão organizadora.

Art. 4º - As despesas com a realização da Conferência correrão por conta de recursos orçamentários do Município, através da Secretaria Municipal de Saúde.

Art. 5º - Este decreto entrará em vigor na data de sua publicação, revogadas todas as disposições em contrário.

Registre-se e Publique-se.

SECRETARIA MUNICIPAL DE GOVERNO, EM 07 DE MARÇO DE 2019.

LUIZ SÉRGIO SUZARTE ALMEIDA
= PREFEITO =

REGISTRADO

SOB NÚMERO 19.668 ÀS FLS. DO LIVRO DECRETO
EM 07 DE MARÇO DE 2019.

SECRETARIA MUNICIPAL DE GOVERNO

Praça Duque de Caxias, s/n, Jequiezinho, Jequié-BA – 45206-903 – Tel. (73) 3526-8031; Telefax: (73) 3526-8030;
email: pmj@jequie.ba.gov.br

Prefeitura Municipal de Jequié



ESTADO DA BAHIA
PREFEITURA MUNICIPAL DE JEQUIÉ
SECRETARIA MUNICIPAL DE GOVERNO

D E C R E T O N.º 19.669 - EM 07 DE MARÇO DE 2019.

O PREFEITO MUNICIPAL DE JEQUIÉ - ESTADO DA BAHIA, no uso de suas atribuições legais,

resolve:

Art. 1º - Nomear a Sr^a. **AGNESSE DE SOUZA CRUZ**, para exercer o Cargo em Comissão de Vice- Diretora da Escola Mun. Etelvino Torres, Símbolo CC-4, da Secretaria Municipal de Educação.

Art. 2º - Este Decreto entrará em vigor na data da sua publicação, revogadas todas as disposições em contrário.

Registre-se e Publique-se.

SECRETARIA MUNICIPAL DE GOVERNO, EM 07 DE MARÇO DE 2019.

LUIZ SÉRGIO SUZARTE ALMEIDA
= PREFEITO =

REGISTRADO

SOB NÚMERO 19.669 ÀS FLS. DO LIVRO DECRETO
EM 07 DE MARÇO DE 2019.

SECRETARIA MUNICIPAL DE GOVERNO

Praça Duque de Caxias, s/n, Jequiezinho, Jequié-BA – 45206-903 – Tel. (73) 3526-8031; Telefax: (73) 3526-8030;
email: pmj@jequie.ba.gov.br

Prefeitura Municipal de Jequié



ESTADO DA BAHIA
PREFEITURA MUNICIPAL DE JEQUIÉ
SECRETARIA MUNICIPAL DE GOVERNO

D E C R E T O N.º 19.670 - EM 07 DE MARÇO DE 2019.

O PREFEITO MUNICIPAL DE JEQUIÉ - ESTADO DA BAHIA, no uso de suas atribuições legais,

resolve:

Art. 1º - Nomear a Sra. **ROSÂNGELA BARBOSA SOUZA**, para exercer o cargo em Comissão de Vice-Diretora da Escola Municipal Dr. Joaquim Marques Monteiro, Símbolo CC-4, da Secretaria Municipal de Educação.

Art. 2º - Este Decreto entrará em vigor na data de sua publicação, revogadas todas as disposições em contrário.

Registre-se e Publique-se.

SECRETARIA MUNICIPAL DE GOVERNO, EM 07 DE MARÇO DE 2019.

LUIZ SÉRGIO SUZARTE ALMEIDA
= PREFEITO =

REGISTRADO

SOB NÚMERO 19.670 ÀS FLS. DO LIVRO DECRETO

EM 07 DE MARÇO DE 2019.

SECRETARIA MUNICIPAL DE GOVERNO

Praça Duque de Caxias, s/n, Jequiezinho, Jequié-BA – 45206-903 – Tel. (73) 3526-8031; Telefax: (73) 3526-8030;
email: pmj@jequie.ba.gov.br

Prefeitura Municipal de Jequié



ESTADO DA BAHIA
PREFEITURA MUNICIPAL DE JEQUIÉ
SECRETARIA MUNICIPAL DE GOVERNO

D E C R E T O N.º 19.671 - EM 07 DE MARÇO DE 2019.

O PREFEITO MUNICIPAL DE JEQUIÉ - ESTADO DA BAHIA, no uso de suas atribuições legais,

resolve:

Art. 1º - Nomear a Sra. **NEILA CARLA BARRETO PEIXOTO**, para exercer o Cargo em Comissão de Vice-Diretora do Centro Educacional Leur Lomanto, Símbolo CC-4, da Secretaria Municipal de Educação.

Art. 2º - Este Decreto entrará em vigor na data de sua publicação, revogadas todas as disposições em contrário.

Registre-se e Publique-se.

SECRETARIA MUNICIPAL DE GOVERNO, EM 07 DE MARÇO DE 2019.

LUIZ SÉRGIO SUZARTE ALMEIDA
= PREFEITO =

REGISTRADO

SOB NÚMERO 19.671 ÀS FLS. DO LIVRO DECRETO
EM 07 DE MARÇO DE 2019.

SECRETARIA MUNICIPAL DE GOVERNO

Praça Duque de Caxias, s/n, Jequiezinho, Jequié-BA – 45206-903 – Tel. (73) 3526-8031; Telefax: (73) 3526-8030;
email: pmj@jequie.ba.gov.br

Prefeitura Municipal de Jequié



ESTADO DA BAHIA
PREFEITURA MUNICIPAL DE JEQUIÉ
SECRETARIA MUNICIPAL DE GOVERNO

D E C R E T O N.º 19.672 - EM 07 DE MARÇO DE 2019.

O PREFEITO MUNICIPAL DE JEQUIÉ - ESTADO DA BAHIA, no uso de suas atribuições legais,

resolve:

Art. 1º - Nomear a Sra. **ROSANA MARY CERQUEIRA CARDOSO**, para exercer o cargo em Comissão de Vice-Diretora do Centro Educacional Senador João Calmon, Símbolo CC-4, da Secretaria Municipal de Educação.

Art. 2º - Este Decreto entrará em vigor na data de sua publicação, revogadas todas as disposições em contrário.

Registre-se e Publique-se.

SECRETARIA MUNICIPAL DE GOVERNO, EM 07 DE MARÇO DE 2019.

LUIZ SÉRGIO SUZARTE ALMEIDA
= PREFEITO =

REGISTRADO

SOB NÚMERO 19.672 ÀS FLS. DO LIVRO DECRETO

EM 07 DE MARÇO DE 2019.

SECRETARIA MUNICIPAL DE GOVERNO

Praça Duque de Caxias, s/n, Jequiezinho, Jequié-BA – 45206-903 – Tel. (73) 3526-8031; Telefax: (73) 3526-8030;
email: pmj@jequie.ba.gov.br

Prefeitura Municipal de Jequié



ESTADO DA BAHIA
PREFEITURA MUNICIPAL DE JEQUIÉ
SECRETARIA MUNICIPAL DE GOVERNO

D E C R E T O N.º 19.673 - EM 07 DE MARÇO DE 2019.

O PREFEITO MUNICIPAL DE JEQUIÉ - ESTADO DA BAHIA, no uso de suas atribuições legais,

resolve:

Art. 1º - Nomear a Sra. **ANTONIA REGINA SAMPAIO DE SANTANA**, para exercer o cargo em Comissão de Vice-Diretora do Colégio Municipal Professora Alíria Argolo, Símbolo CC-4, da Secretaria Municipal de Educação.

Art. 2º - Este Decreto entrará em vigor na data de sua publicação, revogadas todas as disposições em contrário.

Registre-se e Publique-se.

SECRETARIA MUNICIPAL DE GOVERNO, EM 07 DE MARÇO DE 2019.

LUIZ SÉRGIO SUZARTE ALMEIDA
= PREFEITO =

REGISTRADO

SOB NÚMERO 19.673 ÀS FLS. DO LIVRO DECRETO
EM 07 DE MARÇO DE 2019.

SECRETARIA MUNICIPAL DE GOVERNO

Praça Duque de Caxias, s/n, Jequiezinho, Jequié-BA – 45206-903 – Tel. (73) 3526-8031; Telefax: (73) 3526-8030;
email: pmj@jequie.ba.gov.br

Prefeitura Municipal de Jequié



ESTADO DA BAHIA
PREFEITURA MUNICIPAL DE JEQUIÉ
SECRETARIA MUNICIPAL DE GOVERNO

D E C R E T O N.º 19.674 - EM 07 DE MARÇO DE 2019.

O PREFEITO MUNICIPAL DE JEQUIÉ - ESTADO DA BAHIA, no uso de suas atribuições legais,

resolve:

Art. 1º - Nomear a Sra. **LIVIA MENEZES DE CASTRO**, para exercer o cargo em Comissão de Vice-Diretora da Escola Municipal Mauro de Almeida, Símbolo CC-4, da Secretaria Municipal de Educação.

Art. 2º - Este Decreto entrará em vigor na data de sua publicação, revogadas todas as disposições em contrário.

Registre-se e Publique-se.

SECRETARIA MUNICIPAL DE GOVERNO, EM 07 DE MARÇO DE 2019.

LUIZ SÉRGIO SUZARTE ALMEIDA

= PREFEITO =

REGISTRADO

SOB NÚMERO 19.674 ÀS FLS. DO LIVRO DECRETO

EM 07 DE MARÇO DE 2019.

SECRETARIA MUNICIPAL DE GOVERNO

Praça Duque de Caxias, s/n, Jequiezinho, Jequié-BA – 45206-903 – Tel. (73) 3526-8031; Telefax: (73) 3526-8030;
email: pmj@jequie.ba.gov.br

Prefeitura Municipal de Jequié

Concorrência

PREFEITURA MUNICIPAL DE JEQUIÉ – AVISO DE LICITAÇÃO

CONCORRÊNCIA PÚBLICA Nº 004/2019 – Objeto: CONTRATAÇÃO DE EMPRESA ESPECIALIZADA NO RAMO DE CONSTRUÇÃO CIVIL COM VISTAS À EXECUÇÃO DE OBRA DESTINADA A CONSTRUÇÃO DE CRECHE - TIPO 02, A SER CONSTRUÍDA NO BAIRRO CIDADE NOVA EM JEQUIÉ - BA. **Data e hora da sessão pública:** dia 11 de abril de 2019, às 09:30 (horário local). O Edital e seus anexos estão disponíveis aos interessados gratuitamente no Diário Oficial do Município, no sítio eletrônico desta Prefeitura através do link <http://pmjequie.ba.ipmbrasil.org.br>, bem como no Departamento de Compras desta Prefeitura, no endereço a seguir informado. **Informações:** Departamento de Compras e Licitações da Prefeitura Municipal de Jequié, situado à Praça Duque de Caxias s/n, CEP: 45.208.903 Bairro Jequiezinho Jequié/BA, das 08:00 às 12:00h, Tel. (73) 3526-8000. Jequié, 28 de fevereiro de 2019. DIEGO AMARAL DE MACEDO - Presidente da Comissão Permanente de Licitação.

Praça Duque de Caxias | S/N | Jequiezinho | Jequié-Ba

www.pmjequie.ba.ipmbrasil.org.br

Este documento foi assinado digitalmente por SERASA Experian
139B8FDFABA6D5BE2682C460F549C568