




PERFIL RUA HERMANO

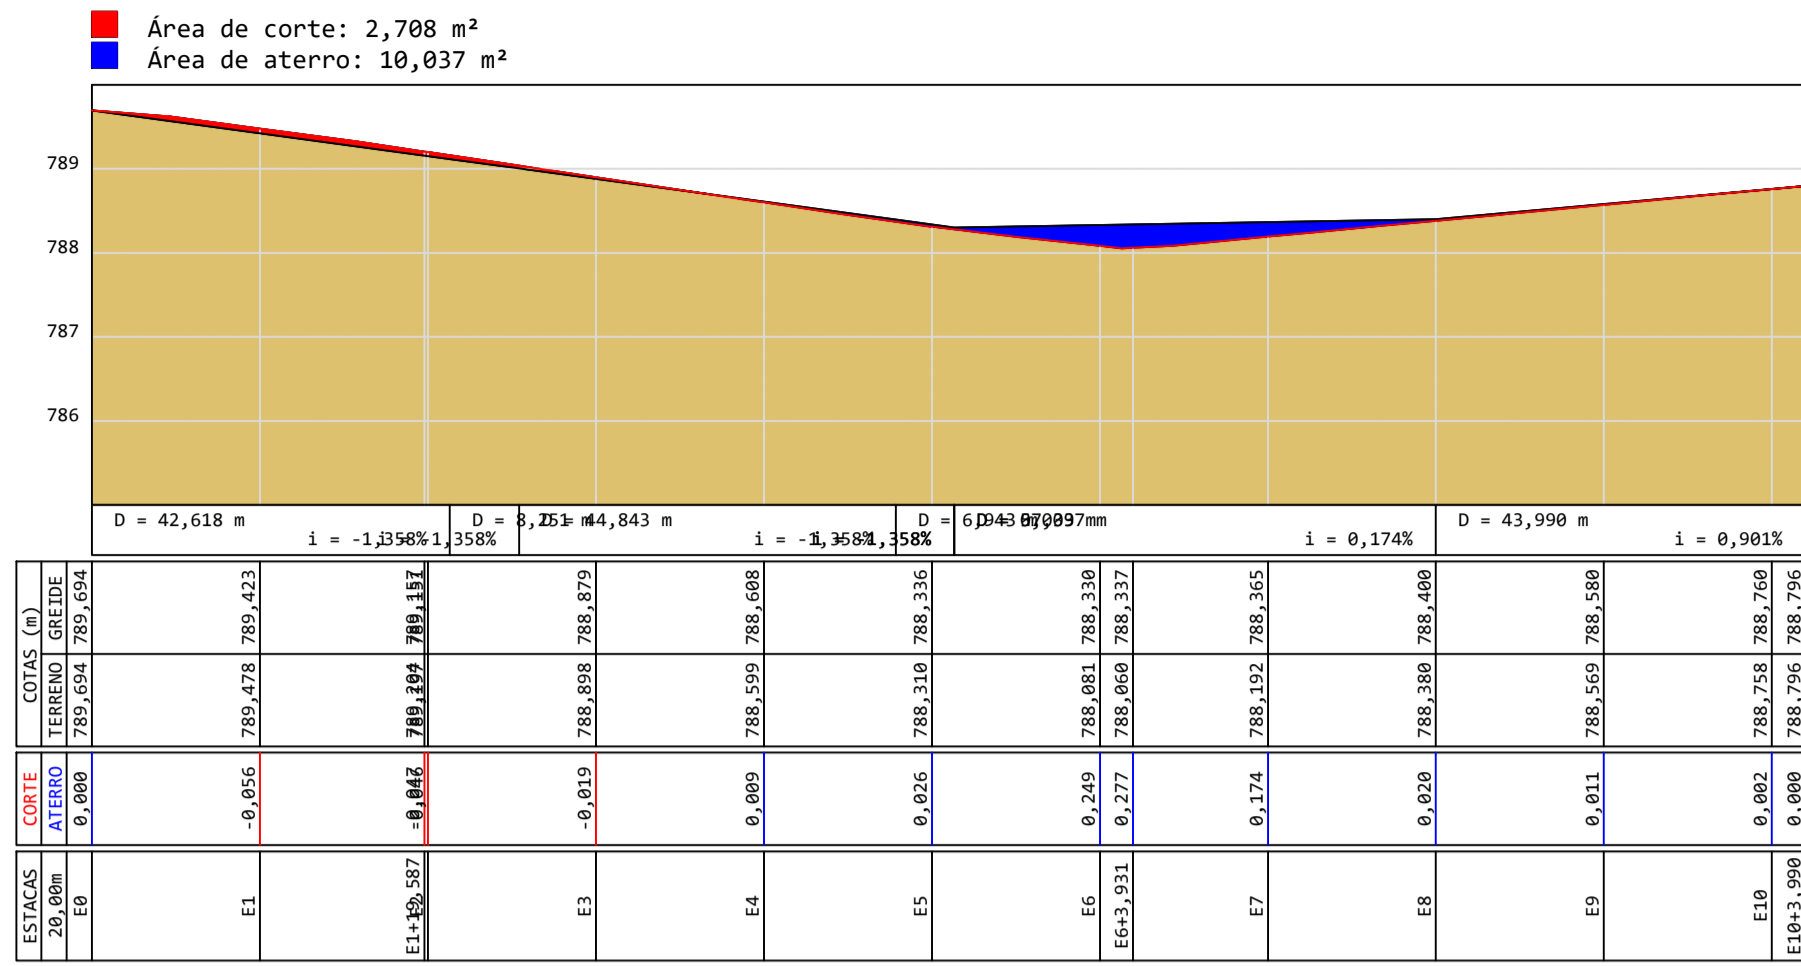


PERFIL RUA AUGUSTO

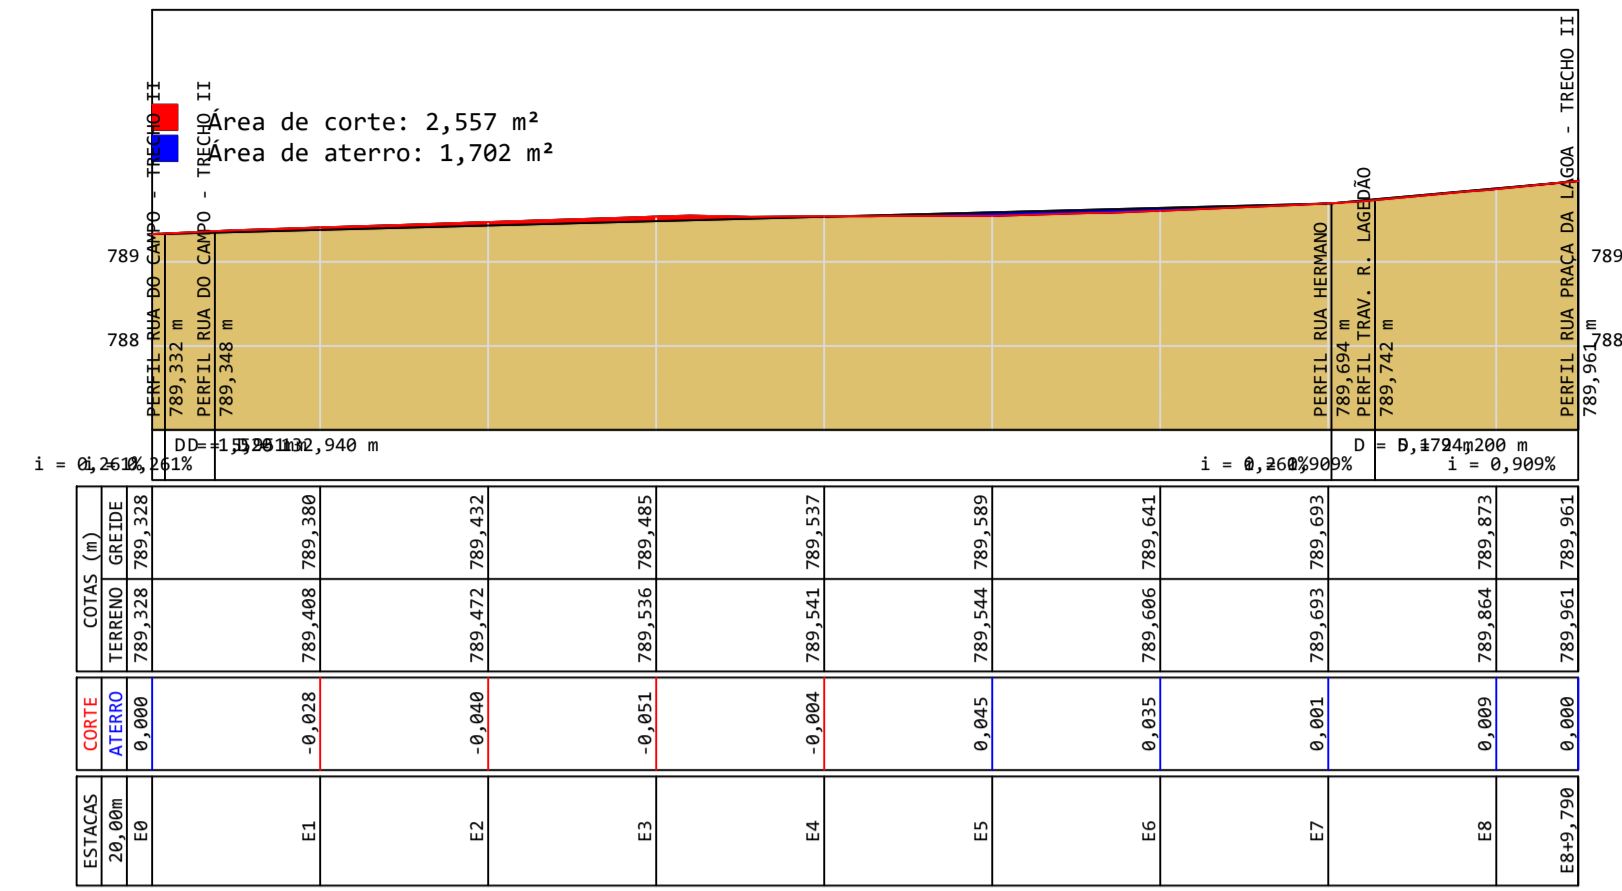


PERFIL RUA DO CAMPO - TRECHO II

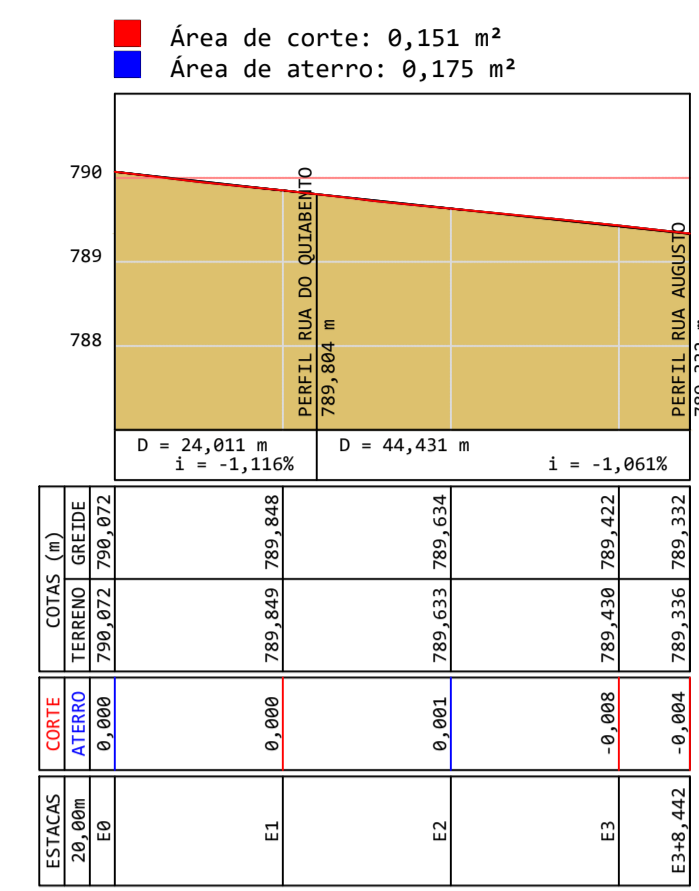


PERFIL TRAV. R. LAGEDÃO

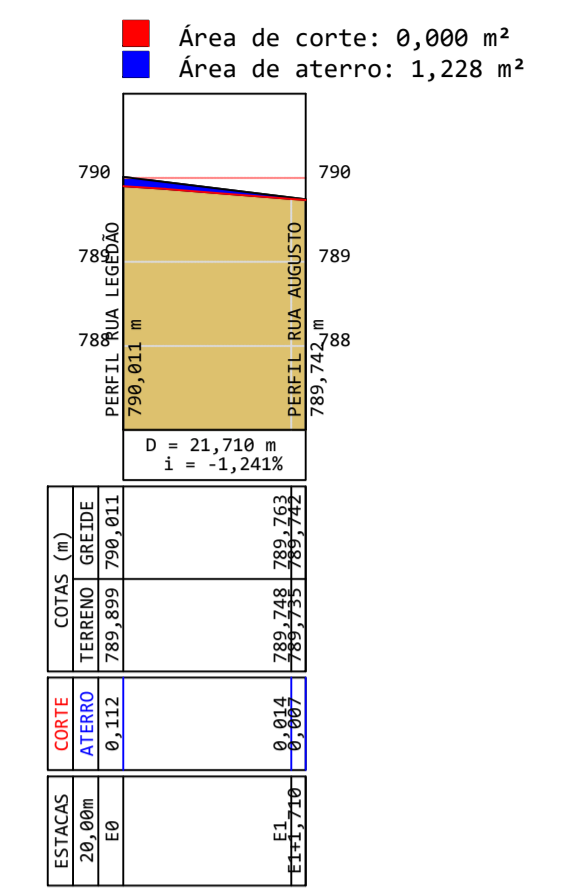


PERFIL RUA DO CAMPO - TRECHO I

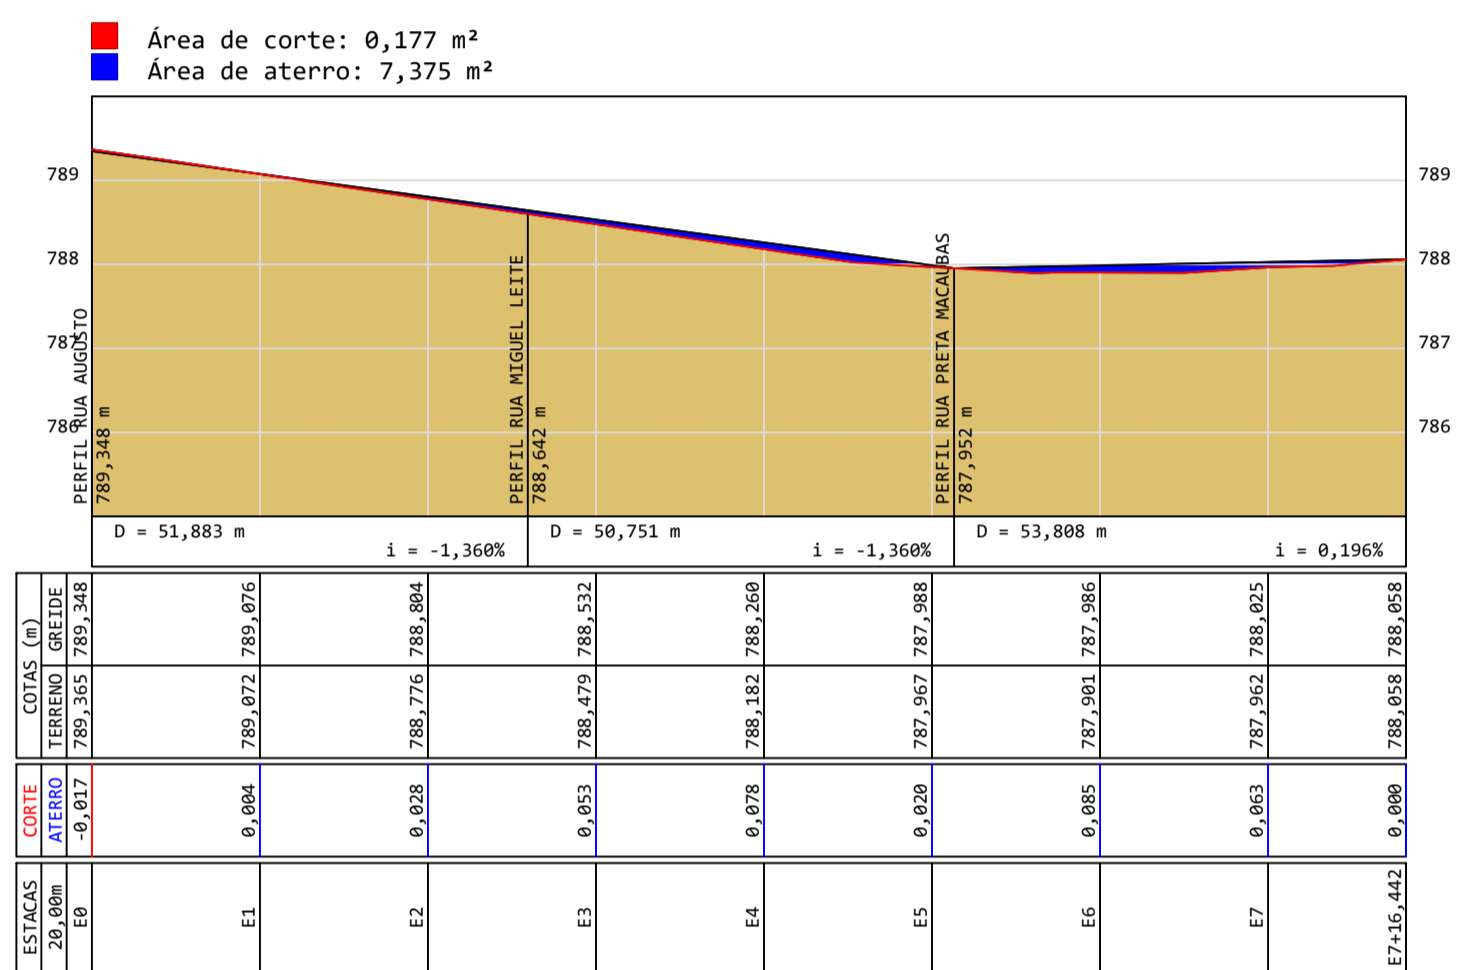


PERFIL RUA AUGUSTO

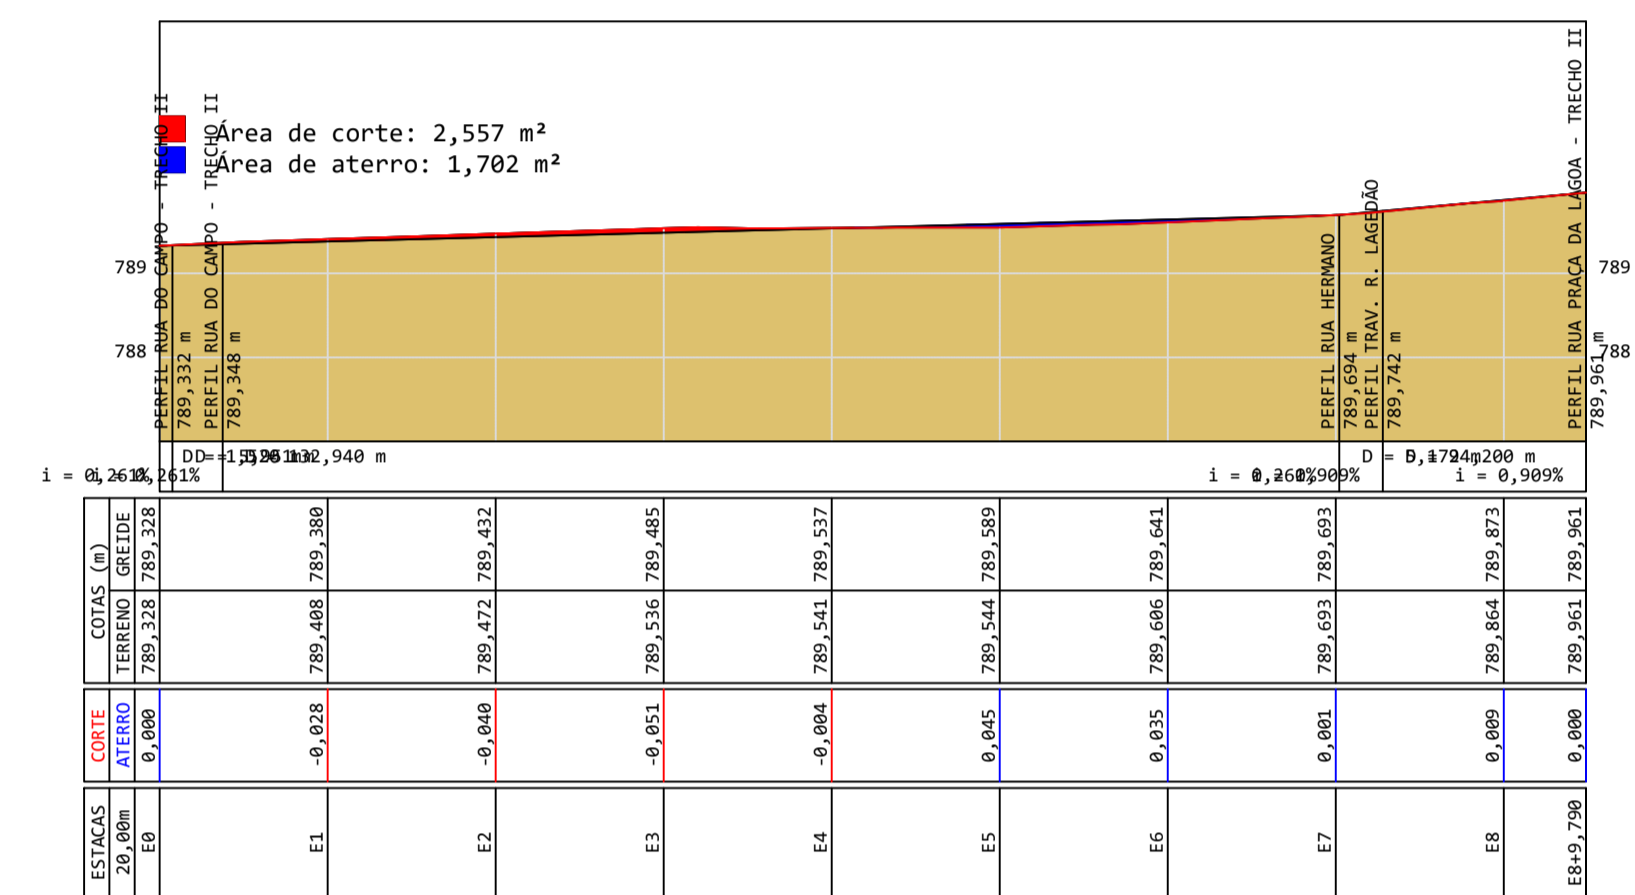


PERFIL II TRAVESSA RUA HERMANO

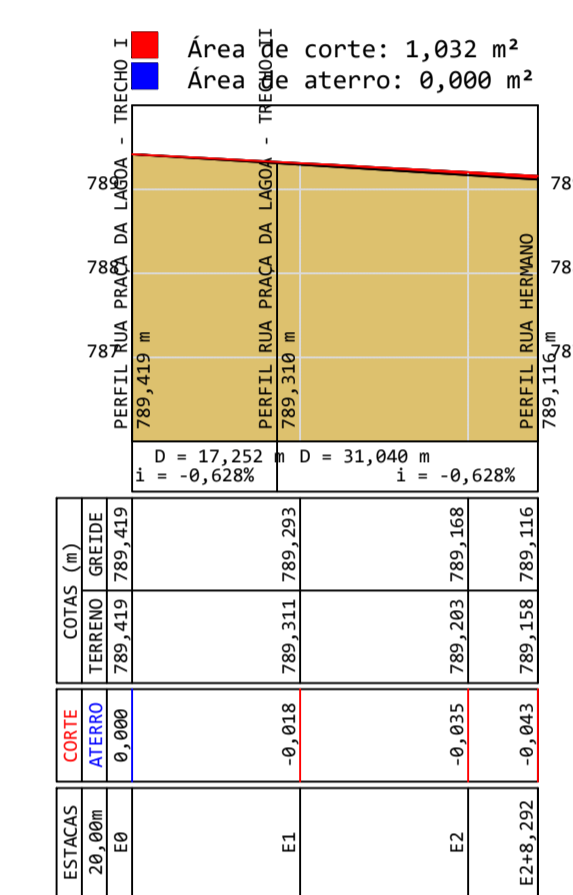


PERFIL RUA DO QUIABENTO

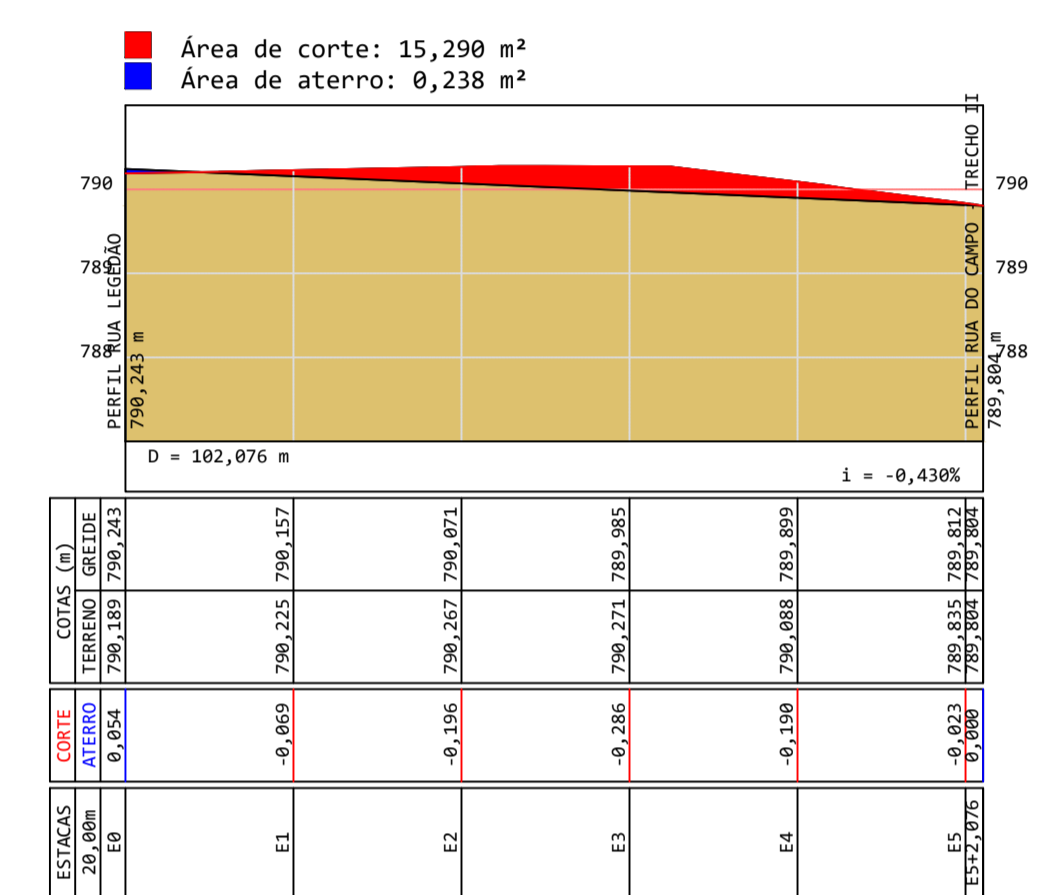


PERFIL RUA PRETA MACAUBAS

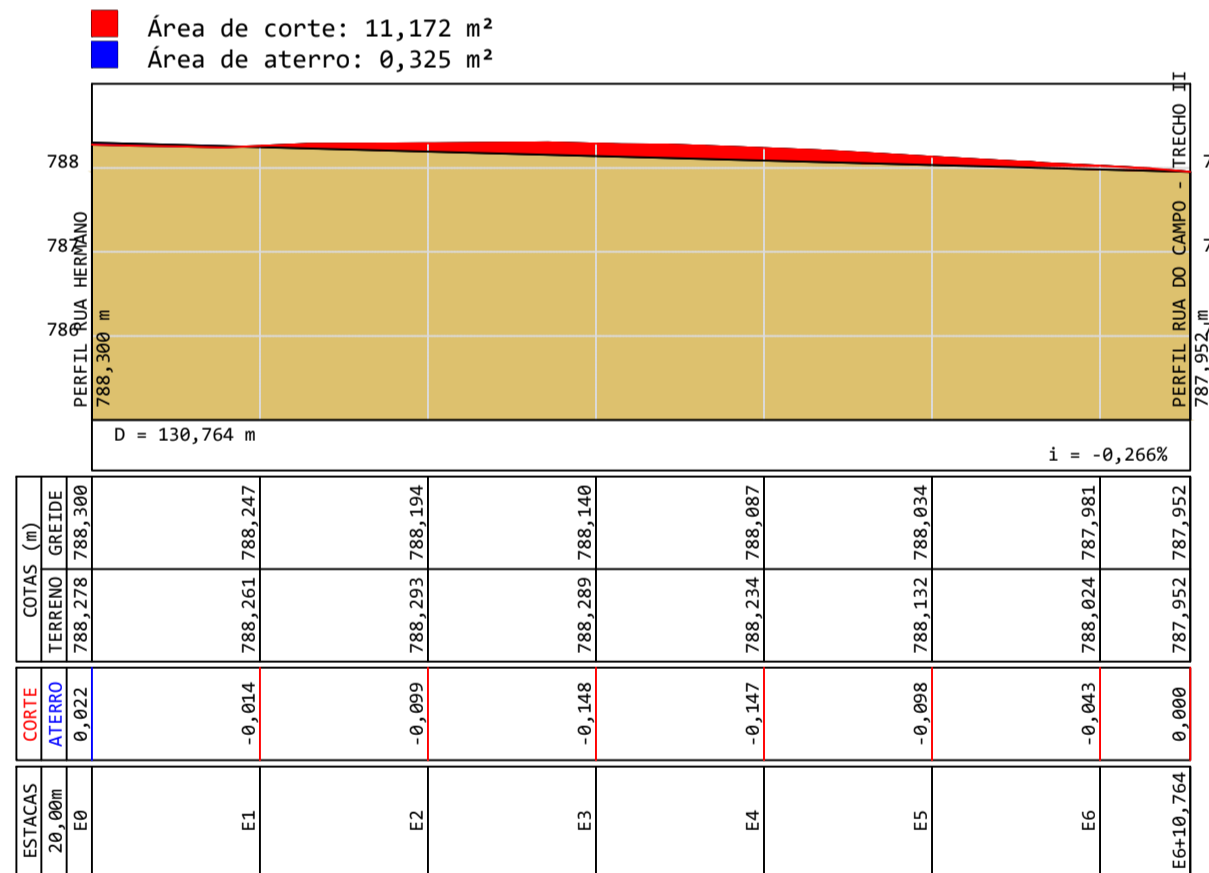


PERFIL I TRAVESSA RUA HERMANO

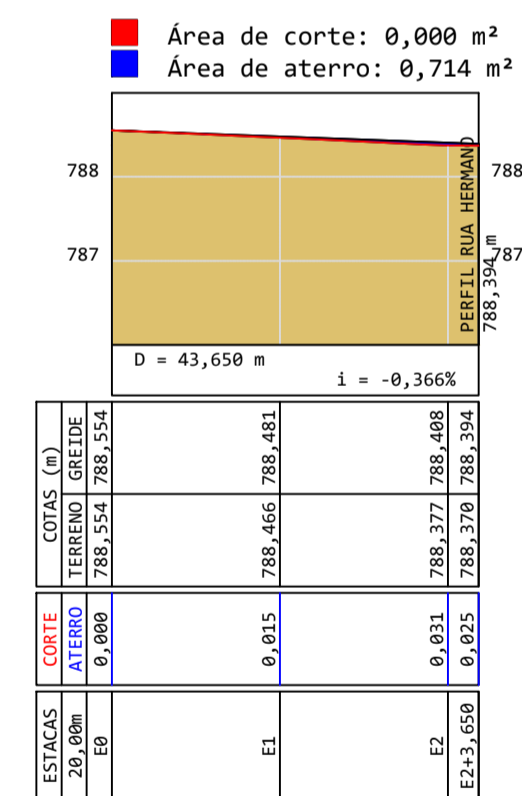


PERFIL RUA PRAÇA DA LAGOA - TRECHO I

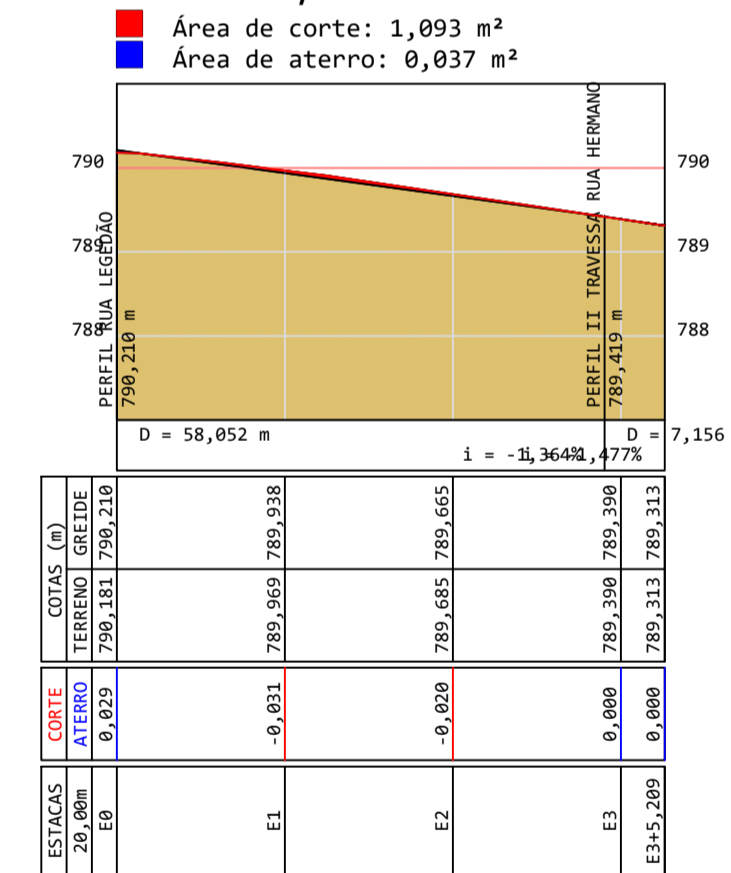


PERFIL RUA PRAÇA DA LAGOA - TRECHO II

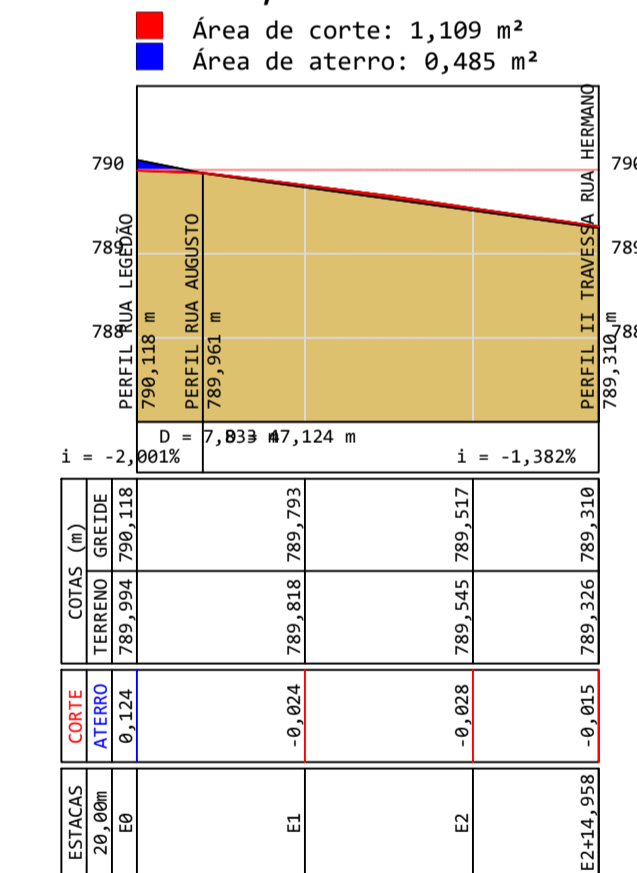


PERFIL RUA MIGUEL LEITE

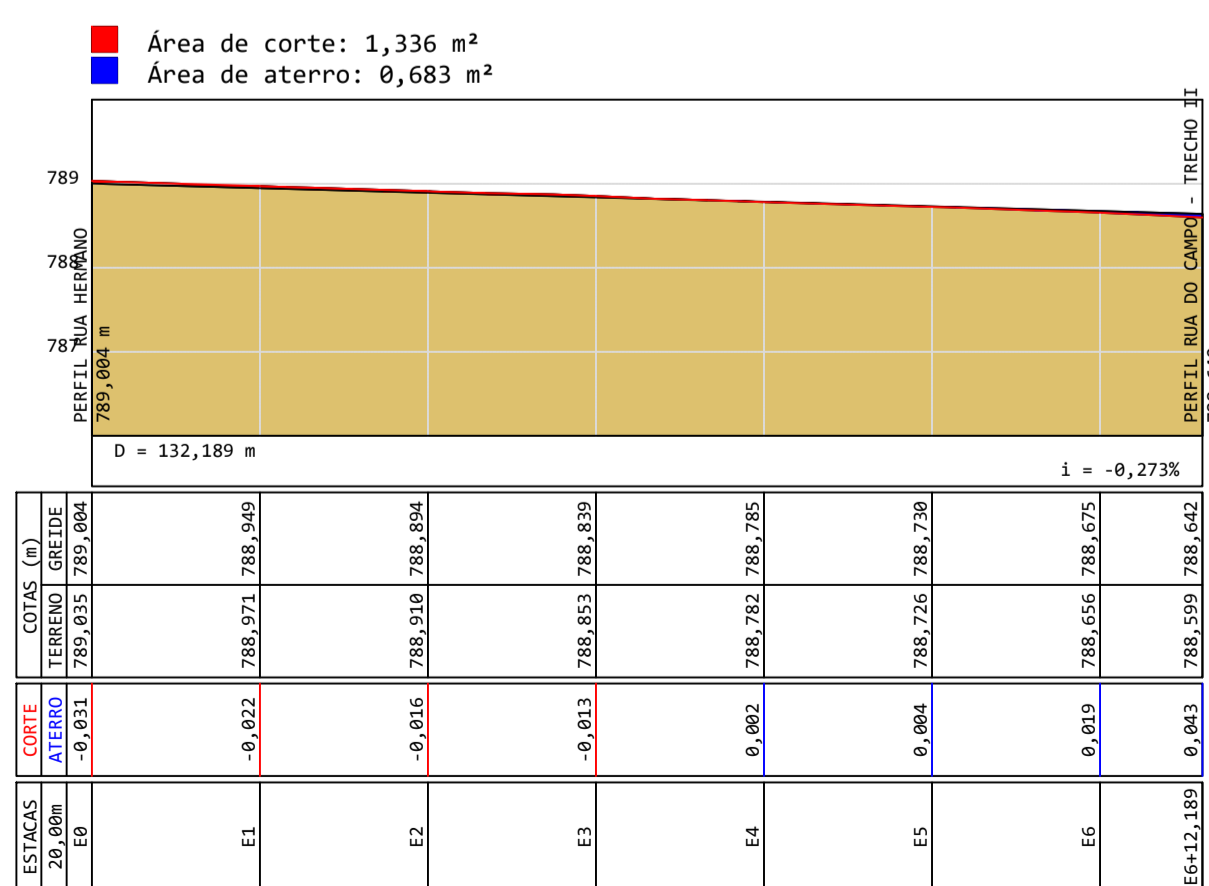

PERFIL RUA LEGEDÃO

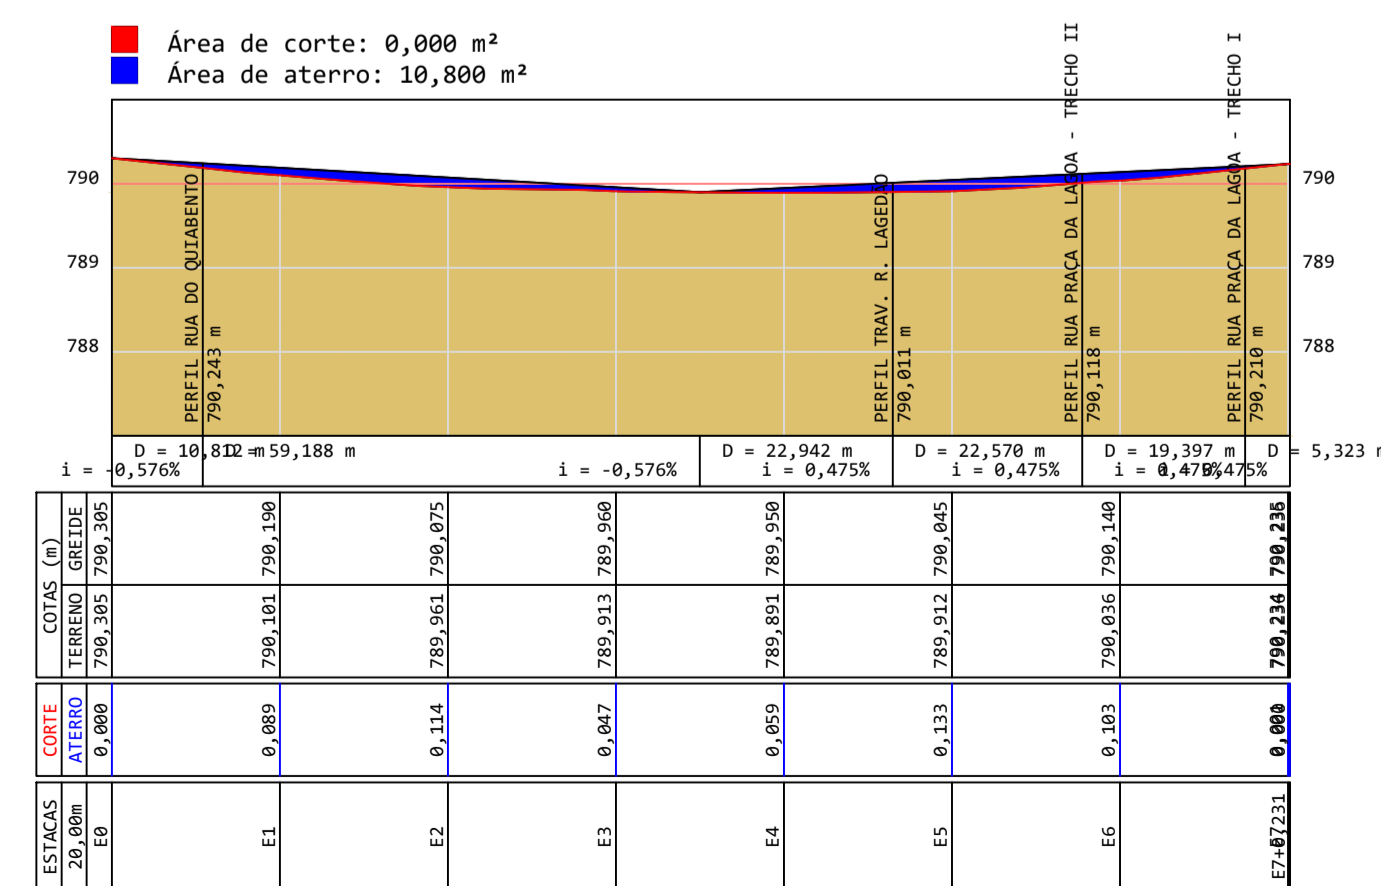

PAVIMENTAÇÃO ASFÁLTICA  
DISTRITO DE SOARES - AMÉRICA DOURADA-BA  
ESCALA: 1/900

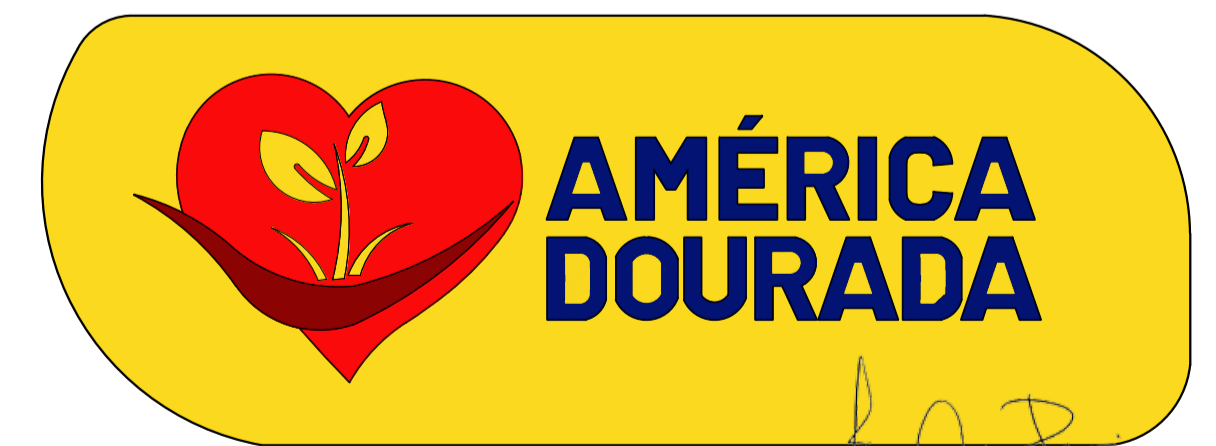

Ivan Gonçalves Pereira  
Engenheiro Civil  
CREA-BA Nº 052006120-9

OBSERVAÇÕES:		PROPRIETÁRIO:
1. - MEDIDA EM METRO.		IVAN GONÇALVES PEREIRA - CREA BA Nº 052006120-9
2. - TODAS AS MEDIDAS E QUANTIDADES SEVERAM SER CONFERIDAS NA OBRA ANTES DE QUALQUER PROCEDIMENTO DE FABRICAÇÃO.		RESP. TÉCNICO:
3. - OBRAS AUTORIZADAS REQUISITADAS: ESTE PROJETO NÃO PODERÁ SER REPRODUZIDO OU MODIFICADO (TOTAL OU EM PARTE) SEM A EXPRESSA AUTORIZAÇÃO DOS AUTORES.		
TÍTULO:	PROJETO DE INFRA-ESTRUTURA URBANA	PRANCHA:
	PROJETO DE PAVIMENTAÇÃO, SINALIZAÇÃO SEÇÕES TIPO E DETALHES.	04.10
	PAVIMENTAÇÃO DE RUAS NO DISTRITO DE SOARES AMÉRICA DOURADA-BA	
PROPRIETÁRIO:	PAVIMENTAÇÃO	6.774,62 m <sup>2</sup>
PREFEITURA MUNICIPAL DE AMÉRICA DOURADA-BA	MEIO FIO	2.675,52 m
ENDEREÇO:		
DISTRITO DE SOARES - AMÉRICA DOURADA / BA.		
DATA: FEVEREIRO 2022	DESENHO: IVAN	ESCALA: INDICADA