



1 PLANTA BAIXA
1 : 150

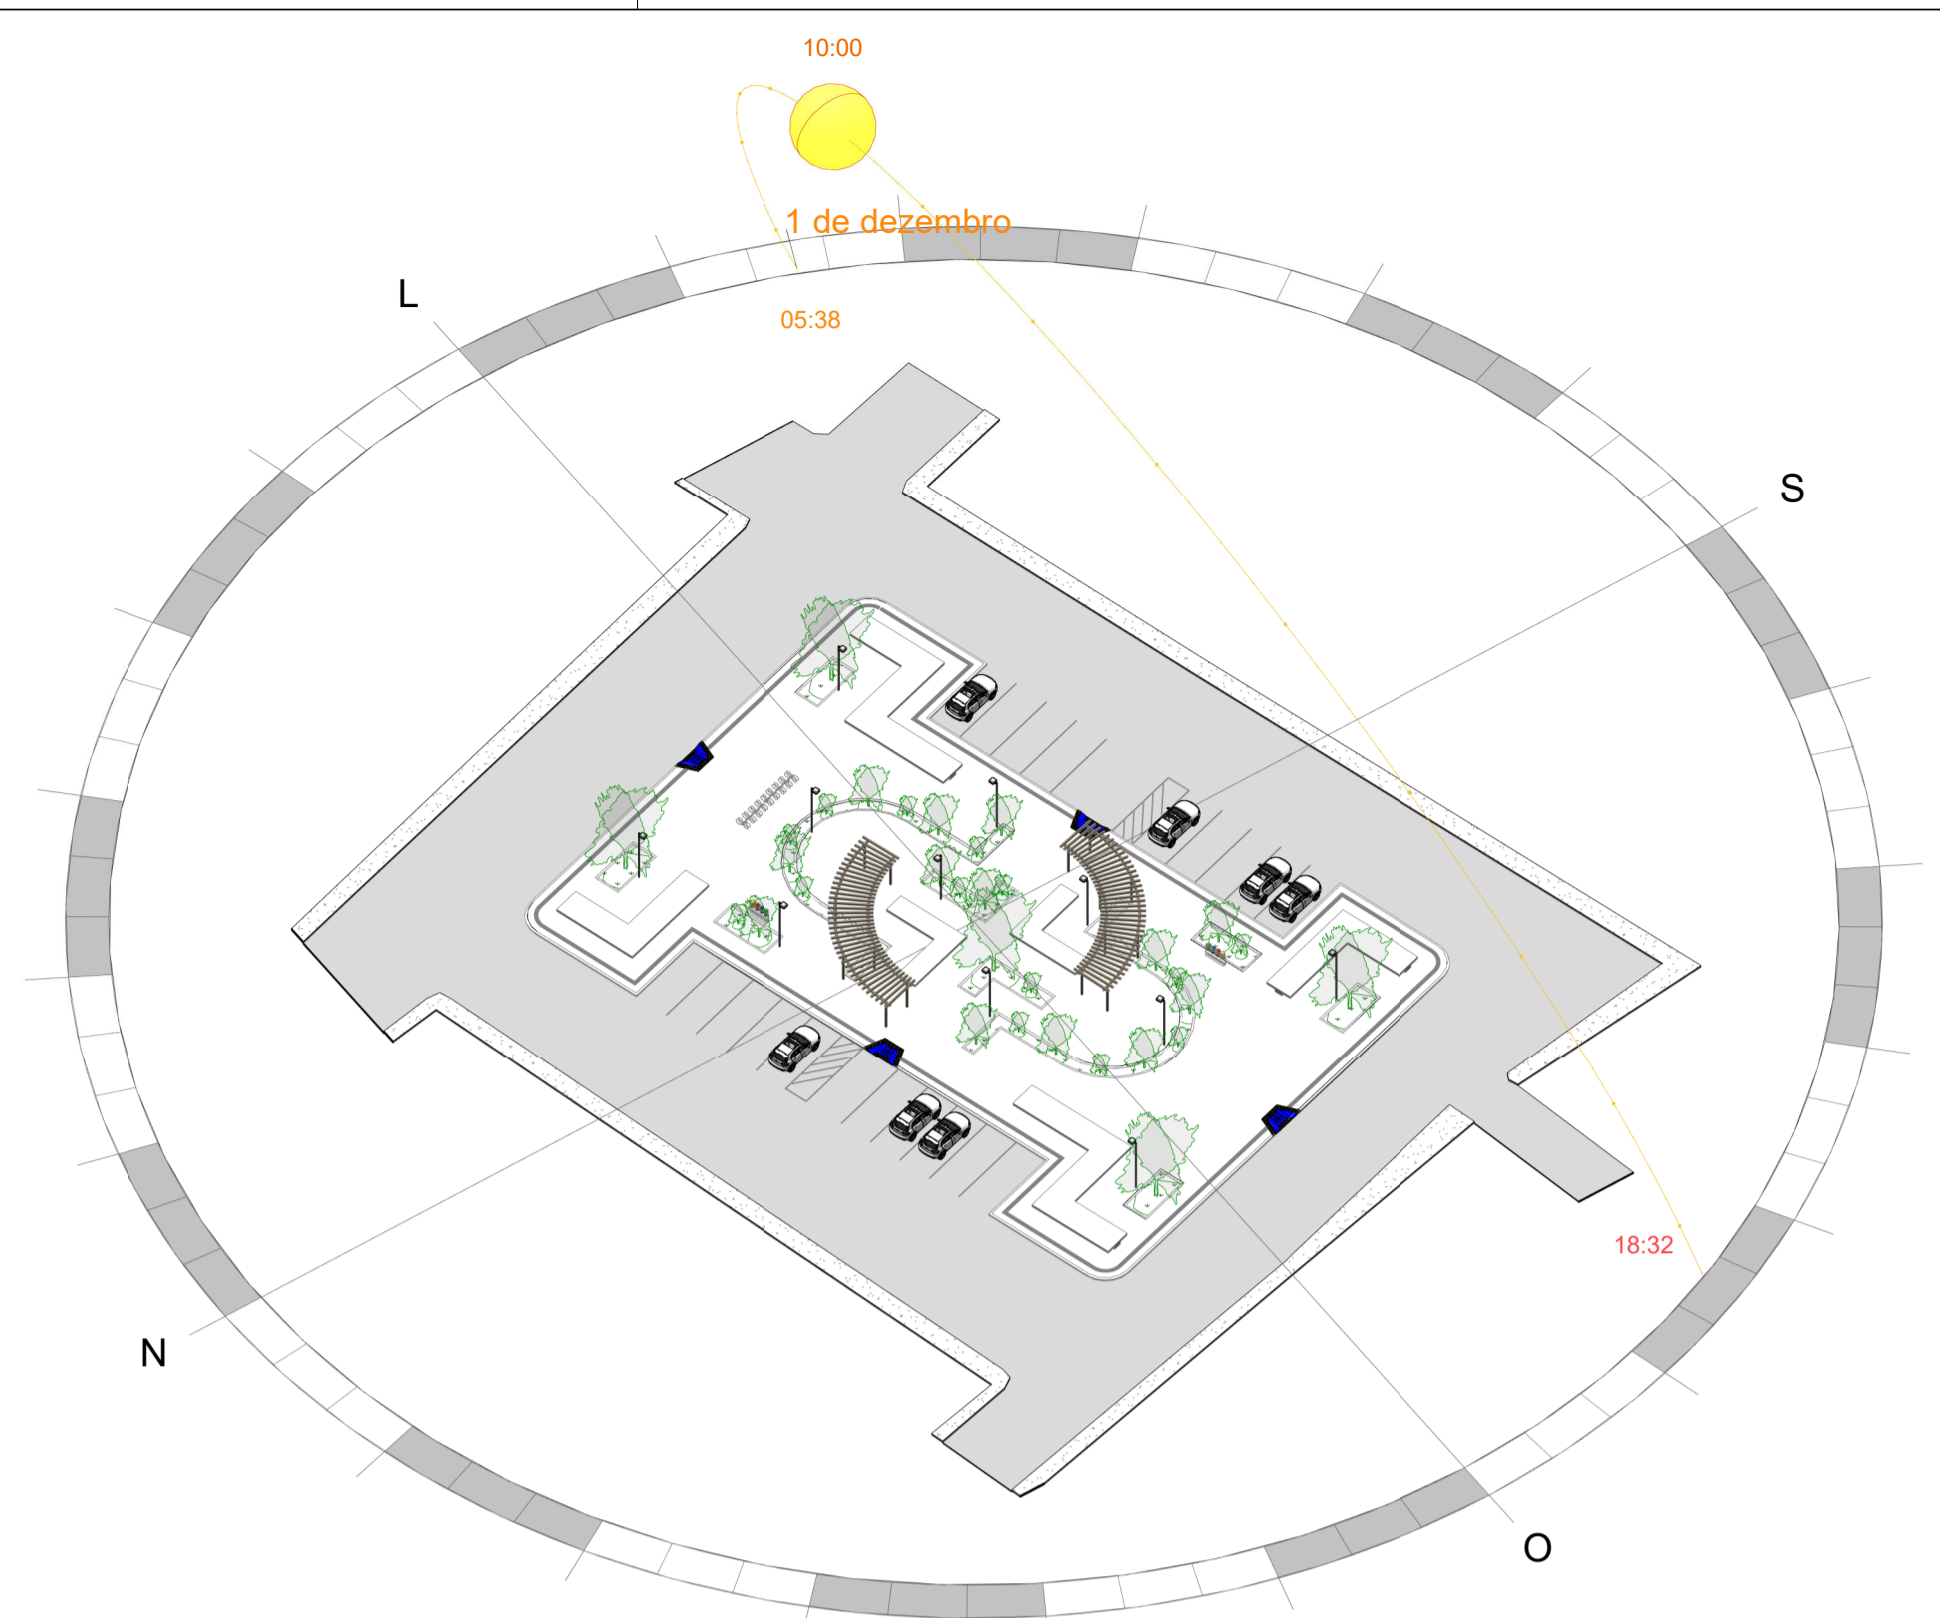

2 VOLUMETRIA - ESTUDO DE INSOLAÇÃO

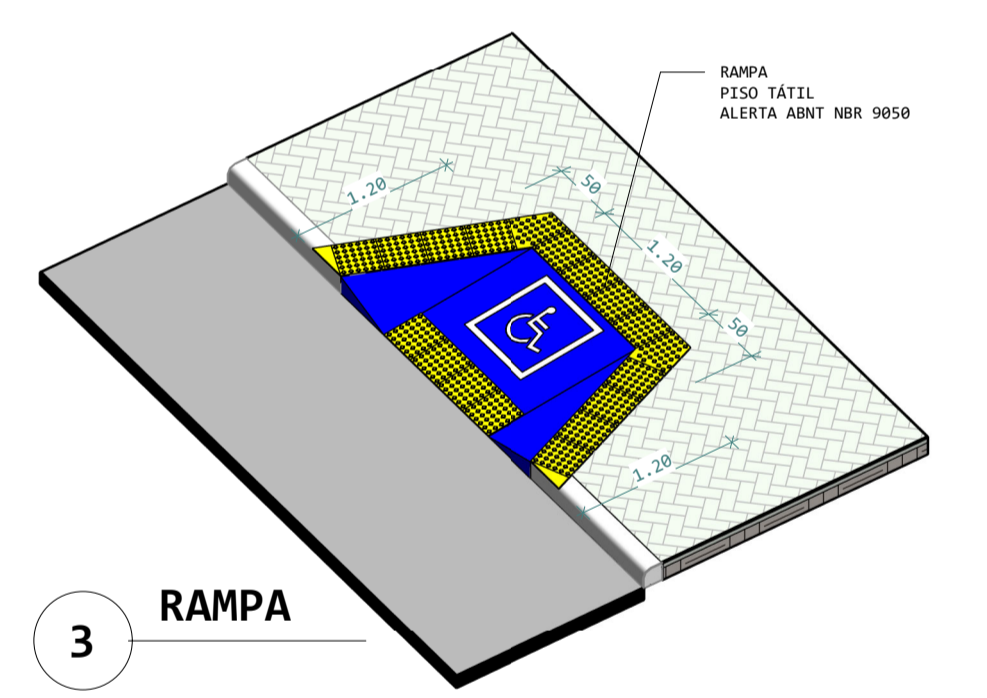

3 RAMPA

SIMBOLOGIA	PISOS	ÁREA
	PAVIMENTAÇÃO RUA	2.618,65 m²
	CALÇADA INTERTRAVADO NATURAL	1.342,13 m²
	GRAMA	138,94 m²
	MEIO FIO	246,64 m²

SIMBOLOGIA	MOBILIÁRIO	QTD.
	POSTE LUX DE LED	11
	BICICLETÁRIO	1
	LIXEIRA RECICLÁVEL	2

PROJETO ARQUITETÔNICO

PROPRIETÁRIO (A):
CNPJ/CPF Nº _____
Prefeitura Municipal de América Dourada

AUTOR(A) DO PROJETO:
RESP. TÉCNICO (A):
CREA. Nº _____

ENDEREÇO:
POV. DE PREVENIDO AMÉRICA DOURADA - BONITO / BA

Conteúdo:

LOGOMARCA:	Áreas	%	Total Pavimentos	PRANCHA:
	Área do terreno:		1	ESCALA: Indicada
	Á. Construção:	1.871,17m²		
				DATA: DEZ. 2021

1/6