


PERFIL VIA DE ACESSO SECUNDÁRIA OESTE X LESTE - AVENIDA ROMÃO GRAMACHO

■ Área de corte: 11,162 m²
■ Área de aterro: 72,001 m²

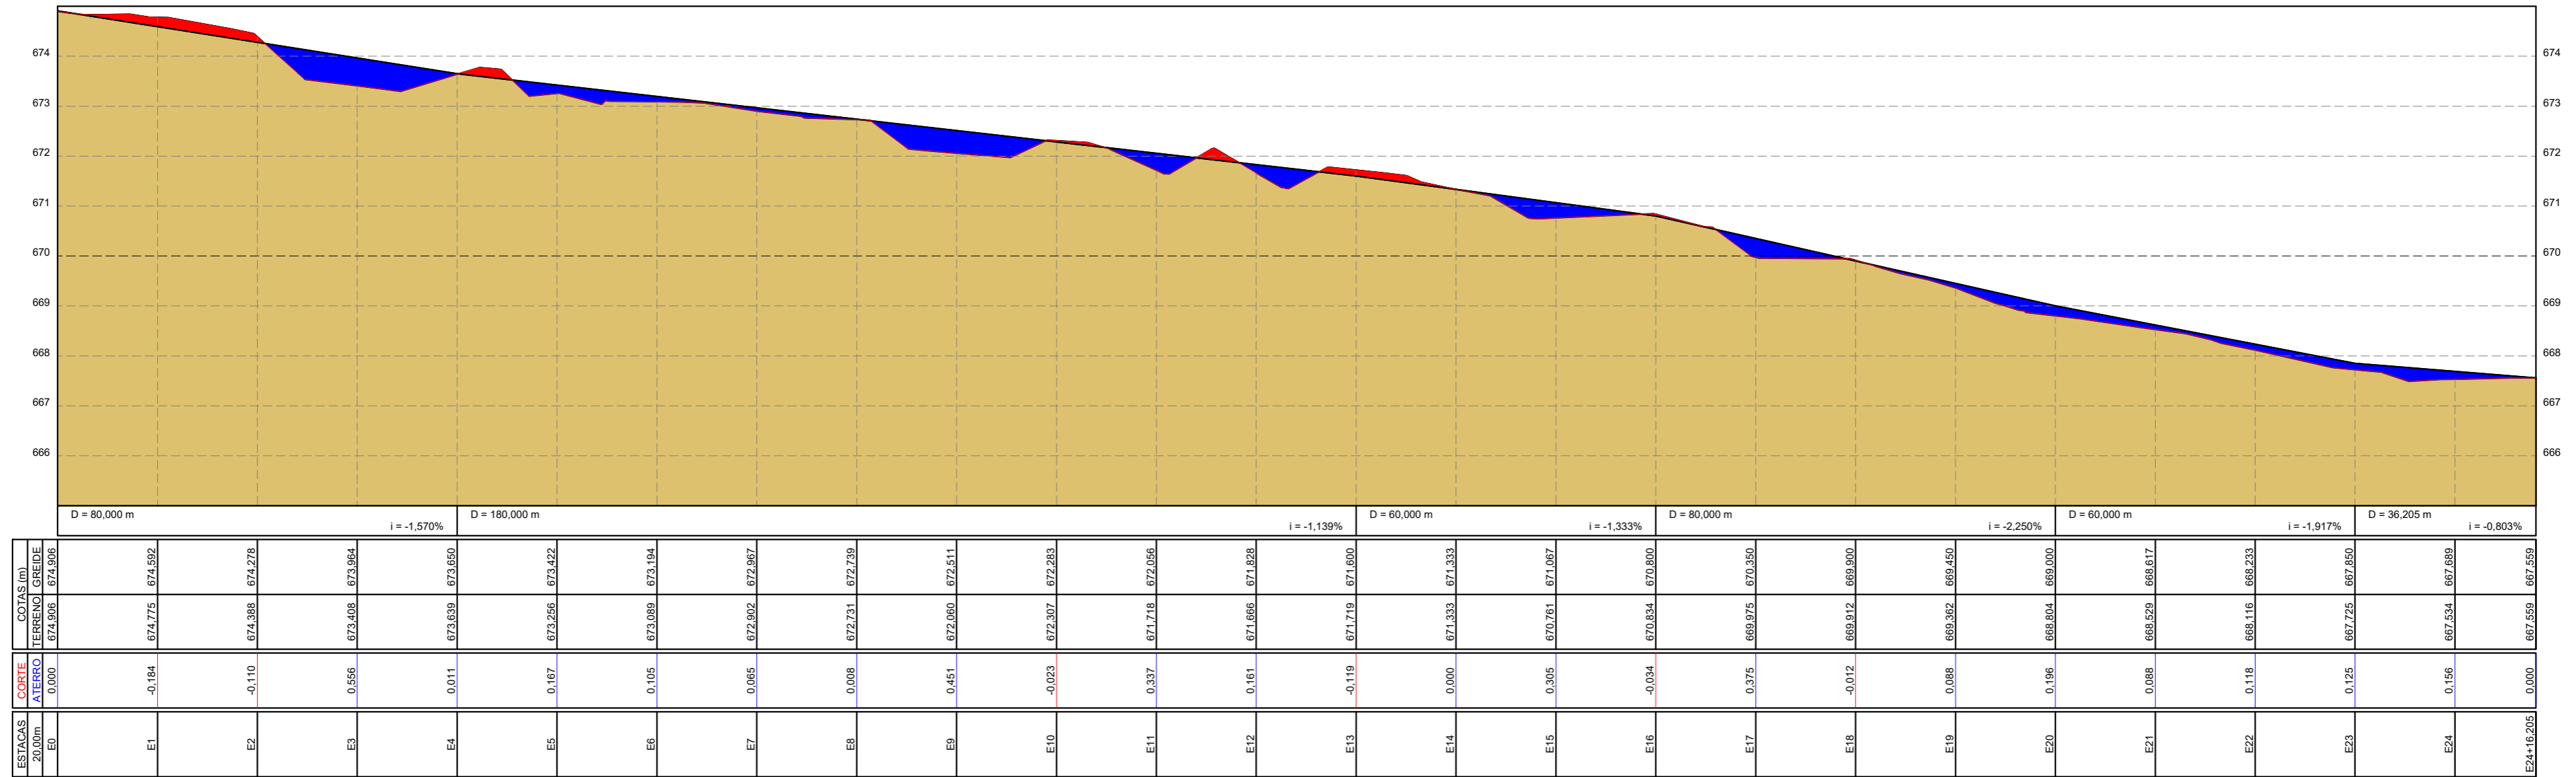

PERFIL LONGITUDINAL PAVIMENTAÇÃO
 ESCALA 1/500



Ivan Gonçalves Pereira
 Engenheiro Civil
 CREA-BA Nº 052006120-9

OBSERVAÇÕES:

1. MEDIDAS EM METRO.
2. TODAS AS MEDIDAS E QUANTIDADES SEVERÃO SER CONFERIDAS NA OBRA ANTES DE QUALQUER PROCEDIMENTO DE FABRICAÇÃO.
3. DIREITOS AUTORAIS RESERVADOS. ESTE PROJETO NÃO PODERÁ SER REPRODUZIDO OU MODIFICADO (TOTAL OU EM PARTES) SEM A EXPRESSA AUTORIZAÇÃO DOS AUTORES.

PROPRIETÁRIO:

IVAN GONÇALVES PEREIRA - CREA BA Nº 052006120-9

RESP. TÉCNICO:

TÍTULO: PROJETO DE INFRA-ESTRUTURA URBANA

**PROJETO DE PAVIMENTAÇÃO
PERFIL LONGITUDINAL.**

PROJETO DE PAVIMENTAÇÃO DA VIA DE ACESSO SECUNDÁRIA OESTE X LESTE - AVENIDA ROMÃO GRAMACHO - AMÉRICA DOURADA /BA.

PRANCHA:

03.06

PROPRIETÁRIO: PREFEITURA MUNICIPAL DE AMÉRICA DOURADA / BA.

PAVIMENTAÇÃO 4.963,40m²

ENDEREÇO: AVENIDA ROMÃO GRAMACHO - AMÉRICA DOURADA /BA.

MEIO FIO 771,95m

ESCALA 1/1.000

DATA: NOV / 2022

DESENHO: IVAN

ESCALA: INDICADA