



# Diário Oficial do **Município**

## Prefeitura Municipal de Uauá

quinta-feira, 8 de fevereiro de 2024

Ano XII - Edição nº 02101 | Caderno 1

# Prefeitura Municipal de Uauá publica



Praça Praça Belarmino José Rodrigues | S/N | Centro | Uauá-Ba

[www.pmuaua.ba.ipmbrasil.org.br](http://www.pmuaua.ba.ipmbrasil.org.br)

Este documento foi assinado digitalmente por SERASA Experian  
A16218C0DDCAE54FA561EA28C6A49968

## Prefeitura Municipal de Uauá

# SUMÁRIO

- EXTRATO DE RATIFICAÇÃO E HOMOLOGAÇÃO PE SRP 049-2023
- EXTRATO DO RESULTADO DA LICITAÇÃO PE SRP 049-2023
- EDITAL DE CONVOCAÇÃO Nº 001/2024 - SMCELJTMA
- EDITAIS DE NOTIFICAÇÃO Nº 013/2024, 014/2024 E 015/2024 - REURB
- EXTRATO DO CONTRATO Nº 021-2024
- EXTRATO DO CONTRATO Nº 022-2024
- EXTRATO DO CONTRATO Nº 023-2024
- EXTRATO DO CONTRATO Nº 024-2024
- EXTRATO DO CONTRATO Nº 025-2024
- EXTRATO DO CONTRATO Nº 026-2024
- EXTRATO DO CONTRATO Nº 027-2024
- EXTRATO DO CONTRATO Nº 028-2024
- EXTRATO DO CONTRATO Nº 029-2024
- EXTRATO DO CONTRATO Nº 030-2024
- EXTRATO DA ATA DE REGISTRO DE PREÇOS Nº 001-2024
- EXTRATO DA ATA DE REGISTRO DE PREÇOS Nº 002-2024
- EXTRATO DE CANCELAMENTO DO 1º TERMO ADITIVO AO CONTRATO Nº 260-2023
- EXTRATO DE CANCELAMENTO DO 1º TERMO ADITIVO AO CONTRATO Nº 261-2023

# Prefeitura Municipal de Uauá

Pregão Eletrônico

**PREFEITURA MUNICIPAL DE UAUÁ**  
CNPJ Nº 13.698.758/0001-97

## EXTRATO DE RATIFICAÇÃO E HOMOLOGAÇÃO **PREGÃO ELETRÔNICO SRP Nº 049/2023**

O PREFEITO MUNICIPAL DE UAUÁ, Estado da Bahia, no uso de suas atribuições e com fundamento nas Leis nº 8.666/93, nº 10.520/2002 e nº 10.024/2019, e posteriores alterações, resolve **RATIFICAR** e **HOMOLOGAR**, o presente processo licitatório na modalidade Pregão Eletrônico SRP, tombado sob o n.º 049/2023, cujo objeto é o registro de preços para eventual contratação de empresa (s) especializada na prestação de serviços de apoio administrativo e apoio de serviços gerais, a serem executados em órgãos da Administração Pública Municipal de Uauá – Bahia, em favor da empresa: **GN NORDESTE SERVICOS COMBINADOS LTDA**, inscrita no CNPJ: 18.840.022/0001-25, sediada na Av. Tancredo Neves, nº 1.632, Caminho das Arvores, Salvador/BA, CEP: 41.820-020, Salvador/BA, vencedora do lote: 01, nas condições apresentadas em suas propostas de preços. Uauá, 06 de fevereiro de 2024. Marcos Henrique Lobo Rosa – Prefeito Municipal.

# Prefeitura Municipal de Uauá

Pregão Eletrônico

**PREFEITURA MUNICIPAL DE UAUÁ**  
CNPJ Nº 13.698.758/0001-97

**AVISO DE RESULTADO DE LICITAÇÃO**  
**PROCESSO ADMINISTRATIVO Nº 0154/2023**  
**PREGÃO ELETRÔNICO Nº 049/2023**

O MUNICÍPIO DE UAUÁ, Estado da Bahia, através do Pregoeiro Oficial do Município, designado pelo Decreto Municipal nº 1.194, de 05 de janeiro de 2021, nos termos da Lei Federal nº. 10.520 de 17 de julho de 2002 c/c a Lei Federal nº. 8.666, de 21 de junho de 1993 e legislação pertinente, torna público para conhecimento de quem possa interessar o resultado da licitação sob a modalidade Pregão Eletrônico SRP, autuada sob o nº 049/2023, do tipo Menor Preço por Item, cujo objeto é o registro de preços para eventual contratação de empresa(s) especializada na prestação de serviços de apoio administrativo e apoio de serviços gerais, a serem executados em órgãos da Administração Pública Municipal de Uauá - Bahia, sendo vencedora a empresa: **GN NORDESTE SERVIÇOS COMBINADOS LTDA**, inscrita no CNPJ: 18.840.022/0001-25, vencedora do lote 01, totalizando o valor de R\$ 7.030.705,00 (sete milhões, trinta mil, setecentos e cinco reais). Uauá/BA, 02/02/2024. Pedro Moraes Ribeiro – Pregoeiro Oficial.

# Prefeitura Municipal de Uauá

Editais Administrativos



ESTADO DA BAHIA

## PREFEITURA MUNICIPAL DE UAUÁ

SECRETARIA DE CULTURA, ESPORTE, LAZER, JUVENTUDE, TURISMO E MEIO AMBIENTE

### EDITAL DE CONVOCAÇÃO Nº 01/2024

A SECRETARIA MUNICIPAL DE CULTURA, ESPORTE, LAZER, JUVENTUDE, TURISMO E MEIO AMBIENTE, no uso de suas atribuições legais que lhe confere a Lei Orgânica Municipal e Lei Municipal nº 497/2013, torna público e CONVOCA os representantes dos Órgãos Governamentais e Entidades Não Governamentais do Conselho Municipal de Meio Ambiente, para comparecerem à reunião a ser realizada no dia 27/02/2024, (terça-feira), às 09:00h, no prédio da Secretaria de Cultura, Esporte, Lazer, Juventude, Turismo e Meio Ambiente, localizado em cima da Caixa Econômica na Praça São João Batista, com as seguintes pautas:

1. Apresentação dos processos de renovação de licença;
2. Licenciamento do Loteamento Umbuzeiro;
3. Dispensa de Licença da MJA;
4. Propostas de ajustes nos procedimentos da secretaria.

Publique-se

Uauá/Bahia, 08 de fevereiro de 2024.

Bruno Hiago Lima Matos  
SECRETÁRIO SCEL JTMA  
Decreto Nº 1.582/2023

**BRUNO HIAGO LIMA MATOS**

Secretário Municipal de Cultura, Esporte, Lazer, Juventude, Turismo e Meio Ambiente

Praça Belarmino José Rodrigues, s/n, Centro, Uauá – Bahia - CEP 48.950-000  
Contatos: (74) 3673.1111 / 1119 / 2063 – E-mail: sec.ctma@uaua.ba.gov.br | CNPJ – 13.698.758/0001-97

Praça Praça Belarmino José Rodrigues | S/N | Centro | Uauá-Ba  
[www.pmuaua.ba.ipmbrasil.org.br](http://www.pmuaua.ba.ipmbrasil.org.br)

Este documento foi assinado digitalmente por SERASA Experian  
13B1E25D2C0B42A7A1EDAD5BE9621BEA

# Prefeitura Municipal de Uauá

Editais Administrativos



ESTADO DA BAHIA

## PREFEITURA MUNICIPAL DE UAUÁ

GABINETE DO PREFEITO

COMISSÃO MUNICIPAL DE REGULARIZAÇÃO FUNDIÁRIA

### REGULARIZAÇÃO FUNDIÁRIA DE INTERESSE ESPECÍFICO – REURB-E

#### EDITAL DE NOTIFICAÇÃO Nº 013/2024

O MUNICÍPIO DE UAUÁ, pessoa jurídica de direito público interno, inscrito no CNPJ n.º 13.698.758/0001-97, com prefeitura situada à Praça Belarmino José Rodrigues, s/n, Centro, CEP 48950-000, Uauá/BA, representado legalmente pelo Prefeito Marcos Henrique Lobo Rosa, vem, através deste edital **NOTIFICAR A TODOS OS TITULARES DE DOMÍNIO, CONFINANTES E TERCEIROS EVENTUALMENTE INTERESSADOS**, que o núcleo urbano informal consolidado, de área de 141,68 m<sup>2</sup>, localizado na TRAV. ANGELO PEREIRA DA SILVA, Nº 195, MÃE RAINHA, de posse de CLEUNAIDES DIAS ALMEIDA com a descrição georreferenciada nos documentos em anexo, encontra-se em processo de Regularização Fundiária, na modalidade Específica, conforme Lei Federal nº 13.465/2017 e Decreto Federal nº 9.310/2018. O supracitado núcleo urbano está em fase de regularização fundiária, na qual foi realizado o levantamento planialtimétrico e cadastral, com georreferenciamento, subscrito por profissional competente, acompanhado de Anotação de Responsabilidade Técnica (ART), afim de emissão de matrícula individualizada ao detentor (a) da posse do referido núcleo, bem como, legalização das benfeitorias existentes, necessárias para fins de Regularização Fundiária, objeto de matrícula a ser registrada no respectivo Cartório de Registro de Imóveis de Uauá/BA.

Art. 1º. A gleba é localizada neste município de Uauá – BA, com sua descrição técnica pormenorizada na planta anexo.

Art. 2º. Os titulares de domínio, confinantes e terceiros eventualmente interessados são notificados por este edital, sendo que a ausência de impugnação implicará a perda do eventual direito de que os notificados titularizem sobre o imóvel objeto da Regularização Fundiária, de acordo com o art. 31, §1º, §5º e §6º, da Lei Federal nº 13.465/2017 e art. 24, §1º, §5º e §6º, do Decreto Federal nº 9.310/2018.

Art. 3º. As eventuais impugnações cabíveis, contrárias ao objeto deste ato, deverão ser apresentadas no prazo de **30 (trinta) dias**, a contar da data da última publicação do presente edital, sendo protocoladas na Coordenadoria Especial de Projetos e Convênios, localizada da sede da Prefeitura Municipal de Uauá, com as devidas justificativas plausíveis que serão analisadas pelos setores responsáveis, priorizando o procedimento extrajudicial para solução dos conflitos, conforme art. 31, §3º, da Lei Federal nº 13.465/2017 e art. 24, §7º, do Decreto Federal nº 9.310/2018.


Artigo 4º. Não havendo manifestação em contrário no período de 30 (trinta) dias, considerar-se-á como aceite pelos notificados os elementos e teor deste edital.

Artigo 5º. O presente Edital entra em vigor na data de sua publicação.

Uauá – Bahia, 08 de fevereiro de 2024

Luís Alberto de Souza Filho  
Presidente da CMRF

# Prefeitura Municipal de Uauá

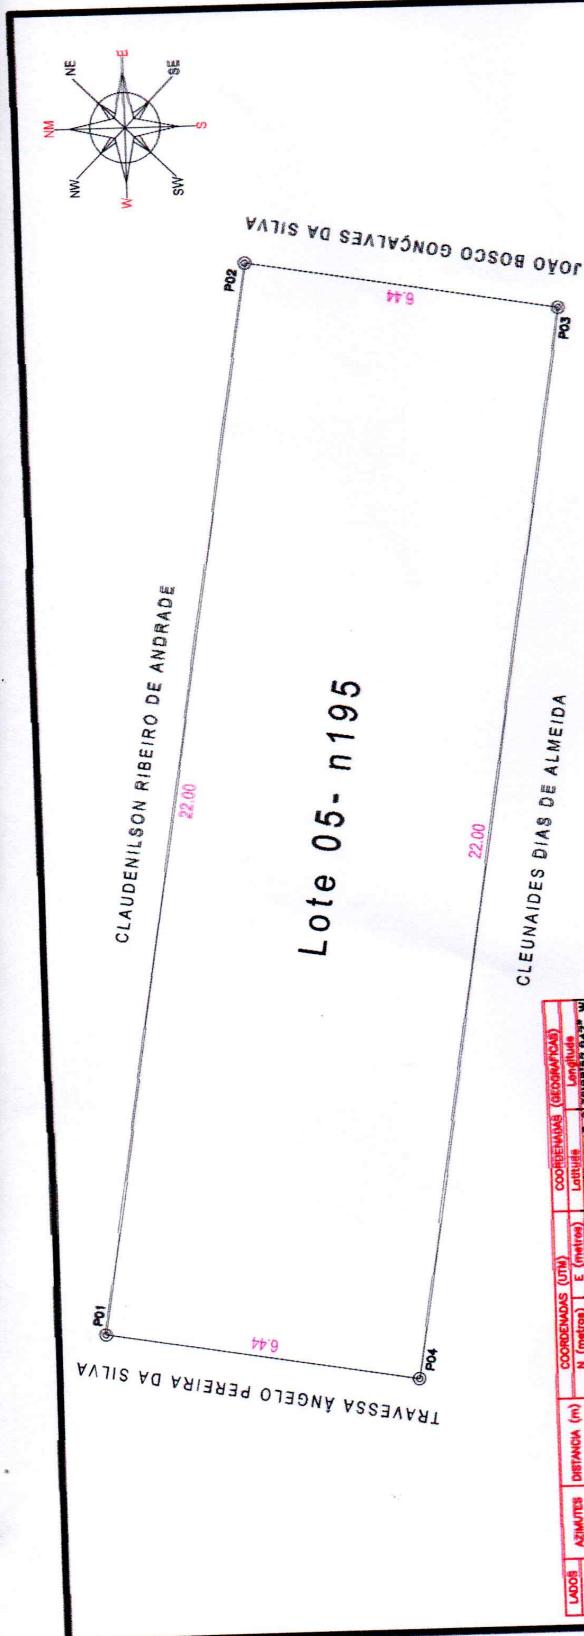

MAPA DE LOCALIZAÇÃO					
PROPRIETÁRIO:	CLEUNAIDES DIAS DE ALMEIDA				
ENDERECO:	TRAVESSA ANGELO PEREIRA DA SILVA QUADRA 38, LOTE 06 - N 195				
MUNICÍPIO:	UAUÁ	UF:	BAHIA	DISTRITO:	SEDE
LEVANTAMENTO:	FRAN ALMEIDA				
RESP. TÉCNICO:	Ricardo Rodrigues de Souza				

**LEVANTAMENTO PLANIMÉTRICO  
GEORREFERENCIADO**

**OBJETIVO:** DOCUMENTAÇÃO

**SISTEMA DE COORDENADAS PLANAS UTM**  
NG DATUM OFICIAL - BRASIL  
MERIDIANO CENTRAL 39º45' W  
LATITUDE = 9°07'04" S  
LONGITUDE = 39°21'56" W  
UTM N = 8.912.630.947 m  
UTM E = 447.16.504 m  
K-Fator de Escala = 0.999936281  
P01 Data = 23/11/2023  
C = Convergência mercenária = 0.04955974\*

ÁREA TOTAL:	141.68 m <sup>2</sup>
PERÍMETRO:	56.88 m
BARRO:	MÃE RAINHA
DISTRITO:	SEDE
ESCALA:	1:125
DATA:	23/11/2023
DESENHO:	FRAN ALMEIDA
PROPRIETÁRIO:	CLEUNAIDES DIAS DE ALMEIDA



# Prefeitura Municipal de Uauá



ESTADO DA BAHIA

## PREFEITURA MUNICIPAL DE UAUÁ

### GABINETE DO PREFEITO

COMISSÃO MUNICIPAL DE REGULARIZAÇÃO FUNDIÁRIA

08 de JUNHO DE 2024

### REGULARIZAÇÃO FUNDIÁRIA DE INTERESSE ESPECÍFICO – REURB-E

#### EDITAL DE NOTIFICAÇÃO Nº 014/2024

O MUNICÍPIO DE UAUÁ, pessoa jurídica de direito público interno, inscrito no CNPJ n.º 13.698.758/0001-97, com prefeitura situada à Praça Belarmino José Rodrigues, s/n, Centro, CEP 48950-000, Uauá/BA, representado legalmente pelo Prefeito Marcos Henrique Lobo Rosa, vem, através deste edital **NOTIFICAR A TODOS OS TITULARES DE DOMÍNIO, CONFINANTES E TERCEIROS EVENTUALMENTE INTERESSADOS**, que o núcleo urbano informal consolidado, de área de 110,00 m<sup>2</sup>, localizado na TRAV. ANGELO PEREIRA DA SILVA, Nº 189, MÃE RAINHA, de posse de CLEUNAIDES DIAS ALMEIDA com a descrição georreferenciada nos documentos em anexo, encontra-se em processo de Regularização Fundiária, na modalidade Específica, conforme Lei Federal nº 13.465/2017 e Decreto Federal nº 9.310/2018. O supracitado núcleo urbano está em fase de regularização fundiária, na qual foi realizado o levantamento planimétrico e cadastral, com georreferenciamento, subscrito por profissional competente, acompanhado de Anotação de Responsabilidade Técnica (ART), afim de emissão de matrícula individualizada ao detentor (a) da posse do referido núcleo, bem como, legalização das benfeitorias existentes, necessárias para fins de Regularização Fundiária, objeto de matrícula a ser registrada no respectivo Cartório de Registro de Imóveis de Uauá/BA.

Art. 1º. A gleba é localizada neste município de Uauá – BA, com sua descrição técnica pormenorizada na planta anexo.

Art. 2º. Os titulares de domínio, confinantes e terceiros eventualmente interessados são notificados por este edital, sendo que a ausência de impugnação implicará a perda do eventual direito de que os notificados titularizem sobre o imóvel objeto da Regularização Fundiária, de acordo com o art. 31, §1º, §5º e §6º, da Lei Federal nº 13.465/2017 e art. 24, §1º, §5º e §6º, do Decreto Federal nº 9.310/2018.

Art. 3º. As eventuais impugnações cabíveis, contrárias ao objeto deste ato, deverão ser apresentadas no prazo de **30 (trinta) dias**, a contar da data da última publicação do presente edital, sendo protocoladas na Coordenadoria Especial de Projetos e Convênios, localizada da sede da Prefeitura Municipal de Uauá, com as devidas justificativas plausíveis que serão analisadas pelos setores responsáveis, priorizando o procedimento extrajudicial para solução dos conflitos, conforme art. 31, §3º, da Lei Federal nº 13.465/2017 e art. 24, §7º, do Decreto Federal nº 9.310/2018.


Artigo 4º. Não havendo manifestação em contrário no período de 30 (trinta) dias, considerar-se-á como aceite pelos notificados os elementos e teor deste edital.

Artigo 5º. O presente Edital entra em vigor na data de sua publicação.

Uauá – Bahia, 08 de fevereiro de 2024

Luis Alberto de Souza Filho  
Presidente da CMRF

# Prefeitura Municipal de Uauá

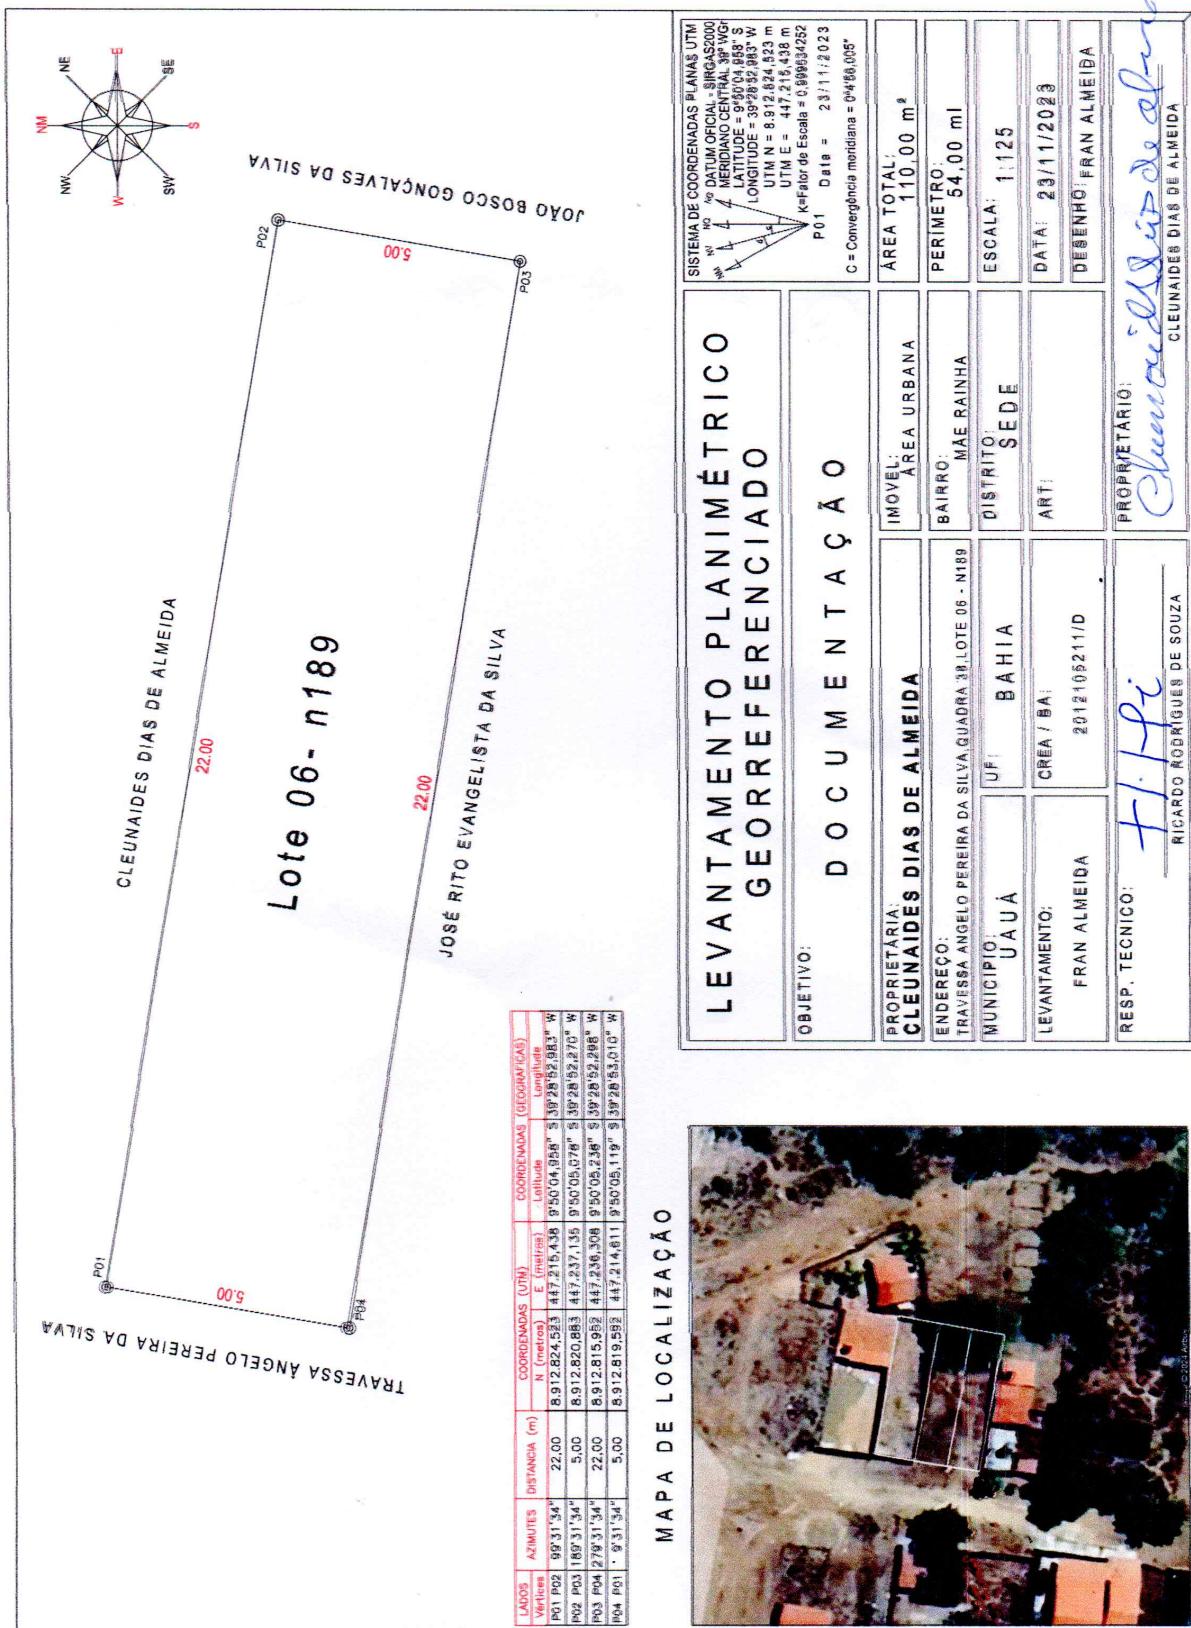

# Prefeitura Municipal de Uauá



ESTADO DA BAHIA

## PREFEITURA MUNICIPAL DE UAUÁ

### GABINETE DO PREFEITO

COMISSÃO MUNICIPAL DE REGULARIZAÇÃO FUNDIÁRIA

08 de JUNHO DE 2024

### REGULARIZAÇÃO FUNDIÁRIA DE INTERESSE ESPECÍFICO – REURB-E

#### EDITAL DE NOTIFICAÇÃO Nº 015/2024

O MUNICÍPIO DE UAUÁ, pessoa jurídica de direito público interno, inscrito no CNPJ n.º 13.698.758/0001-97, com prefeitura situada à Praça Belarmino José Rodrigues, s/n, Centro, CEP 48950-000, Uauá/BA, representado legalmente pelo Prefeito Marcos Henrique Lobo Rosa, vem, através deste edital **NOTIFICAR A TODOS OS TITULARES DE DOMÍNIO, CONFINANTES E TERCEIROS EVENTUALMENTE INTERESSADOS**, que o núcleo urbano informal consolidado, de área de 110,00 m<sup>2</sup>, localizado na TRAV. ANGELO PEREIRA DA SILVS, Nº 184, MÃE RAINHA, de posse de JOSÉ RITO EVANGELISTA DA SILVA com a descrição georreferenciada nos documentos em anexo, encontra-se em processo de Regularização Fundiária, na modalidade Específica, conforme Lei Federal nº 13.465/2017 e Decreto Federal nº 9.310/2018. O supracitado núcleo urbano está em fase de regularização fundiária, na qual foi realizado o levantamento planimétrico e cadastral, com georreferenciamento, subscrito por profissional competente, acompanhado de Anotação de Responsabilidade Técnica (ART), afim de emissão de matrícula individualizada ao detentor (a) da posse do referido núcleo, bem como, legalização das benfeitorias existentes, necessárias para fins de Regularização Fundiária, objeto de matrícula a ser registrada no respectivo Cartório de Registro de Imóveis de Uauá/BA.

Art. 1º. A gleba é localizada neste município de Uauá – BA, com sua descrição técnica pormenorizada na planta anexo.

Art. 2º. Os titulares de domínio, confinantes e terceiros eventualmente interessados são notificados por este edital, sendo que a ausência de impugnação implicará a perda do eventual direito de que os notificados titularizem sobre o imóvel objeto da Regularização Fundiária, de acordo com o art. 31, §1º, §5º e §6º, da Lei Federal nº 13.465/2017 e art. 24, §1º, §5º e §6º, do Decreto Federal nº 9.310/2018.

Art. 3º. As eventuais impugnações cabíveis, contrárias ao objeto deste ato, deverão ser apresentadas no prazo de **30 (trinta) dias**, a contar da data da última publicação do presente edital, sendo protocoladas na Coordenadoria Especial de Projetos e Convênios, localizada da sede da Prefeitura Municipal de Uauá, com as devidas justificativas plausíveis que serão analisadas pelos setores responsáveis, priorizando o procedimento extrajudicial para solução dos conflitos, conforme art. 31, §3º, da Lei Federal nº 13.465/2017 e art. 24, §7º, do Decreto Federal nº 9.310/2018.


Artigo 4º. Não havendo manifestação em contrário no período de 30 (trinta) dias, considerar-se-á como aceite pelos notificados os elementos e teor deste edital.

Artigo 5º. O presente Edital entra em vigor na data de sua publicação.

Uauá – Bahia, 08 de fevereiro de 2024

Luis Alberto de Souza Filho  
Presidente da CMRF

# Prefeitura Municipal de Uauá

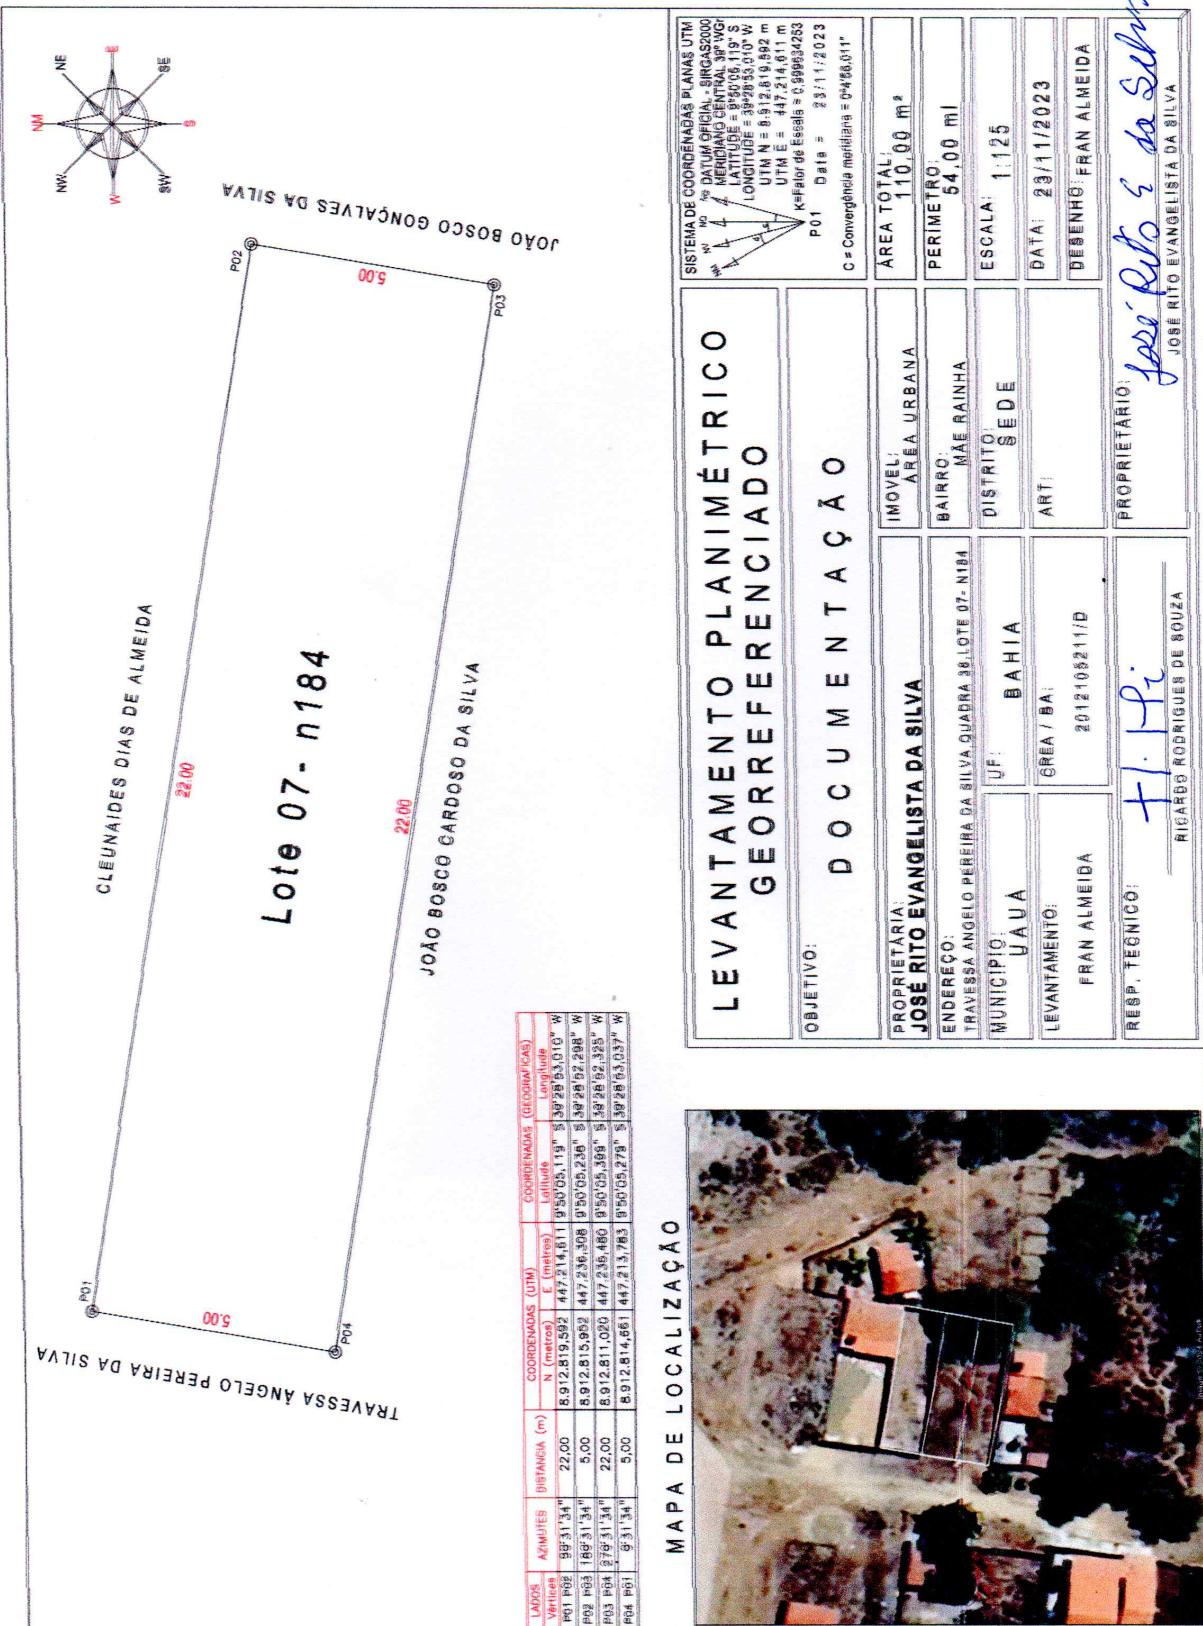

Praça Praça Belarmino José Rodrigues | S/N | Centro | Uauá-Ba

[www.pmuaua.ba.ipmbrasil.org.br](http://www.pmuaua.ba.ipmbrasil.org.br)

Este documento foi assinado digitalmente por SERASA Experian  
5A2EE9CAA47B84558F469EED0E5502CD

# Prefeitura Municipal de Uauá



ESTADO DA BAHIA

## PREFEITURA MUNICIPAL DE UAUÁ

### GABINETE DO PREFEITO

COMISSÃO MUNICIPAL DE REGULARIZAÇÃO FUNDIÁRIA

#### REGULARIZAÇÃO FUNDIÁRIA DE INTERESSE ESPECÍFICO – REURB-E

##### EDITAL DE NOTIFICAÇÃO Nº 016/2024

O MUNICÍPIO DE UAUÁ, pessoa jurídica de direito público interno, inscrito no CNPJ n.º 13.698.758/0001-97, com prefeitura situada à Praça Belarmino José Rodrigues, s/n, Centro, CEP 48950-000, Uauá/BA, representado legalmente pelo Prefeito Marcos Henrique Lobo Rosa, vem, através deste edital **NOTIFICAR A TODOS OS TITULARES DE DOMÍNIO, CONFINANTES E TERCEIROS EVENTUALMENTE INTERESSADOS**, que o núcleo urbano informal consolidado, de área de 211,27 m<sup>2</sup>, localizado na RUA JOAQUIM MACAMBIRA, Nº 37, ALTO DO CONSELHEIRO, de posse de MARIA CARDOSO DO VALE com a descrição georreferenciada nos documentos em anexo, encontra-se em processo de Regularização Fundiária, na modalidade Específica, conforme Lei Federal nº 13.465/2017 e Decreto Federal nº 9.310/2018. O supracitado núcleo urbano está em fase de regularização fundiária, na qual foi realizado o levantamento planimétrico e cadastral, com georreferenciamento, subscrito por profissional competente, acompanhado de Anotação de Responsabilidade Técnica (ART), afim de emissão de matrícula individualizada ao detentor (a) da posse do referido núcleo, bem como, legalização das benfeitorias existentes, necessárias para fins de Regularização Fundiária, objeto de matrícula a ser registrada no respectivo Cartório de Registro de Imóveis de Uauá/BA.

Art. 1º. A gleba é localizada neste município de Uauá – BA, com sua descrição técnica pormenorizada na planta anexo.

Art. 2º. Os titulares de domínio, confinantes e terceiros eventualmente interessados são notificados por este edital, sendo que a ausência de impugnação implicará a perda do eventual direito de que os notificados titularizem sobre o imóvel objeto da Regularização Fundiária, de acordo com o art. 31, §1º, §5º e §6º, da Lei Federal nº 13.465/2017 e art. 24, §1º, §5º e §6º, do Decreto Federal nº 9.310/2018.

Art. 3º. As eventuais impugnações cabíveis, contrárias ao objeto deste ato, deverão ser apresentadas no prazo de **30 (trinta) dias**, a contar da data da última publicação do presente edital, sendo protocoladas na Coordenadoria Especial de Projetos e Convênios, localizada da sede da Prefeitura Municipal de Uauá, com as devidas justificativas plausíveis que serão analisadas pelos setores responsáveis, priorizando o procedimento extrajudicial para solução dos conflitos, conforme art. 31, §3º, da Lei Federal nº 13.465/2017 e art. 24, §7º, do Decreto Federal nº 9.310/2018.


Artigo 4º. Não havendo manifestação em contrário no período de 30 (trinta) dias, considerar-se-á como aceite pelos notificados os elementos e teor deste edital.

Artigo 5º. O presente Edital entra em vigor na data de sua publicação.

Uauá – Bahia, 08 de fevereiro de 2024

Luís Alberto de Souza Filho  
Presidente da CMRF

# Prefeitura Municipal de Uauá

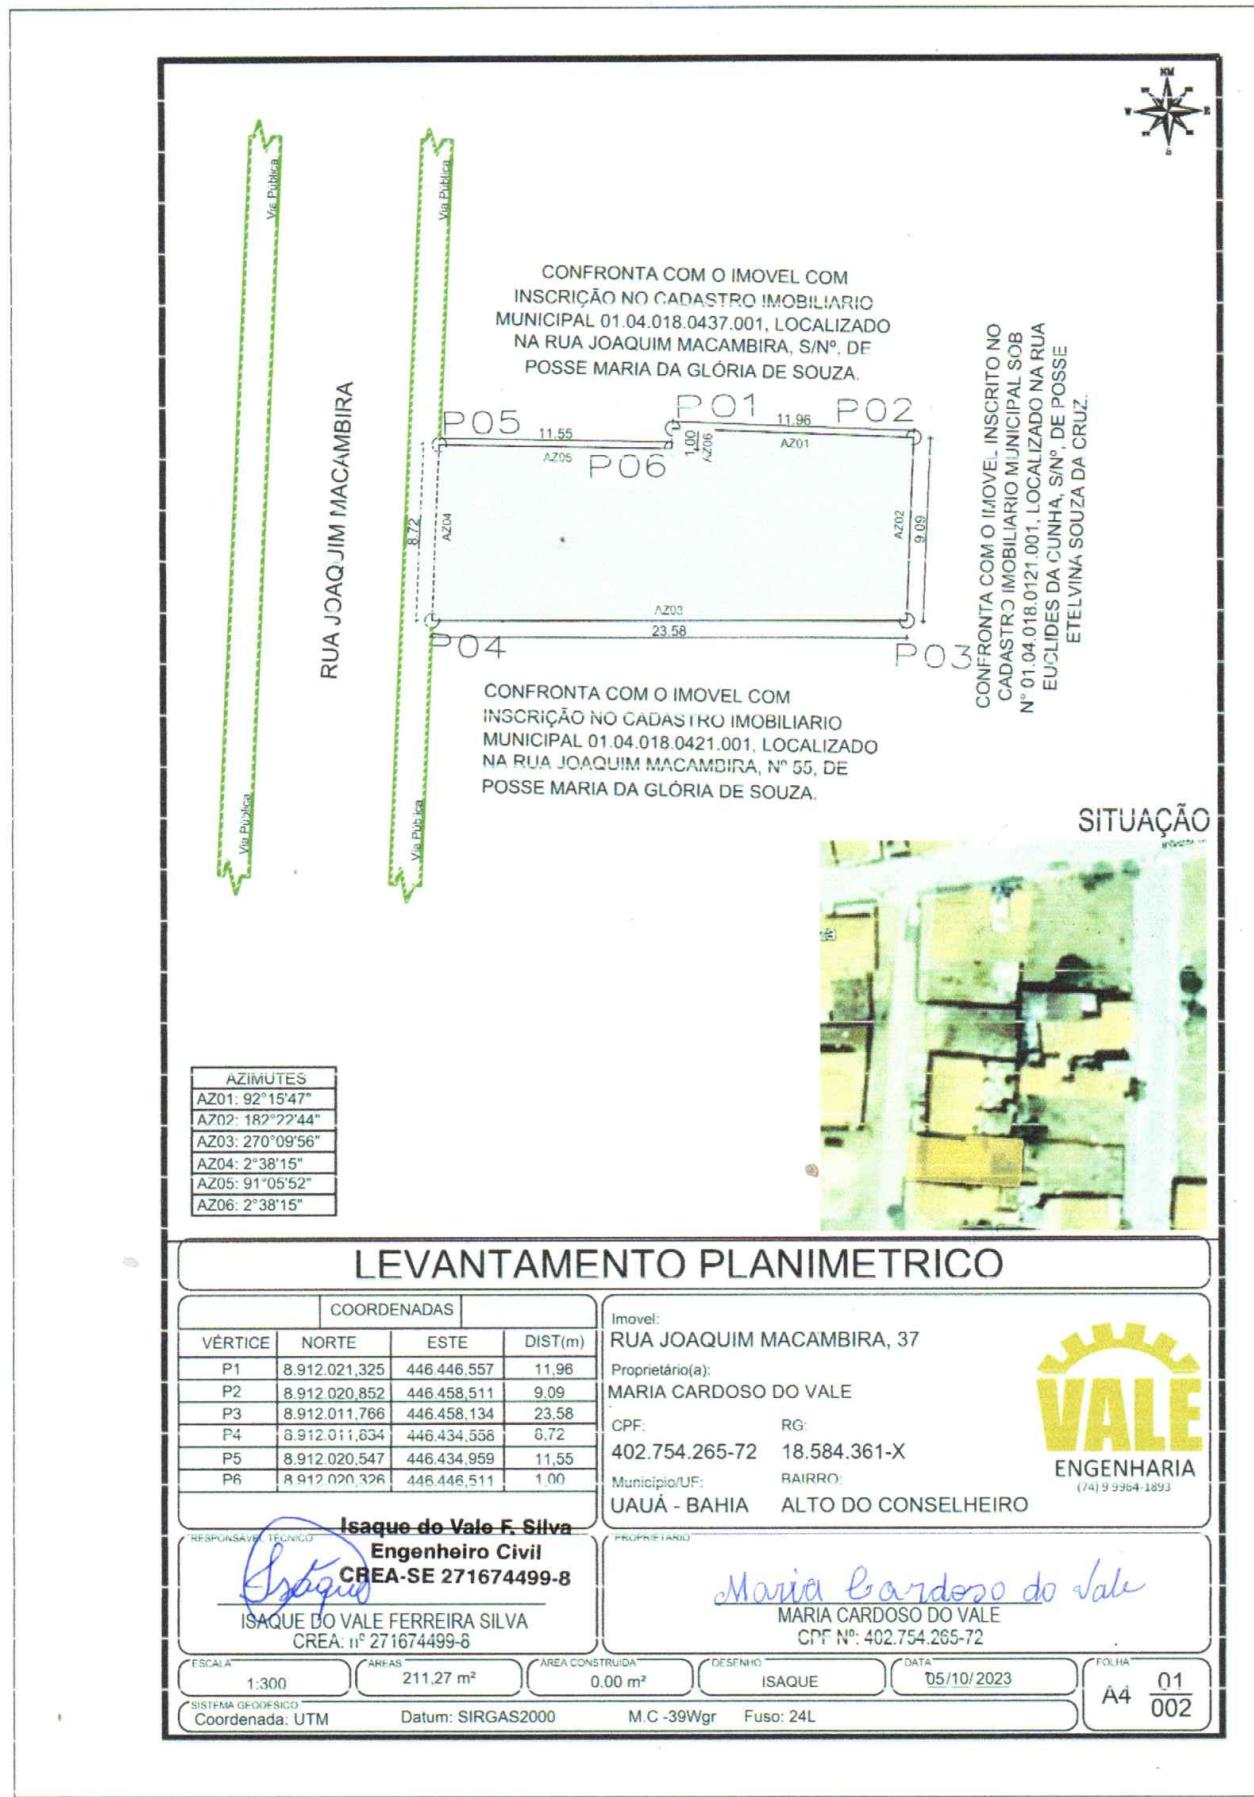

# Prefeitura Municipal de Uauá

Contrato

**PREFEITURA MUNICIPAL DE UAUÁ**  
**CNPJ Nº 13.698.758/0001-97**

## EXTRATO DO CONTRATO Nº 021/2024

**ORIUNDO DA ATA DE REGISTRO DE PREÇO** Nº 036/2023 – **P.A.:** Nº 0087/2023 – **PREGÃO ELETRÔNICO** Nº 028/2023 – **CONTRATANTE:** O MUNICÍPIO DE UAUÁ, CNPJ: 13.698.758/0001-97, FUNDO DE SAÚDE DO MUNICÍPIO DE UAUÁ, CNPJ: 13.492.241/0001-47, UAUÁ FUNDO MUNICIPAL DE ASSISTÊNCIA SOCIAL – FMASUUA, CNPJ: 18.774.818/0001-27 – **CONTRATADA:** ANTONIO CARDOSO OLIVEIRA DE UAUÁ, CNPJ: 02.023.114/0001-82 – **OBJETO:** FORNECIMENTO DE GÊNEROS ALIMENTÍCIOS PARA SUPRIR AS NECESSIDADES DAS DIVERSAS SECRETARIAS MUNICIPAIS DE UAUÁ/BA. – **VALOR GLOBAL:** R\$ 59.289,59 (CINQUENTA E NOVE MIL, DUZENTOS E OITENTA E NOVE REAIS E CINQUENTA E NOVE CENTAVOS) – **DOTAÇÃO ORÇAMENTÁRIA:** UNIDADES ORÇAMENTÁRIAS: 2.06.01 / 2.07.01 / 3.01.01 / 4.01.01 / 5.01.01 / 5.01.02 / 5.01.03 – **ATIVIDADES:** 4.122.0008.2.005 / 4.122.0009.2.182 / 6.181.0009.2.144 / 10.122.0010.2.013 / 10.302.0010.2.014 / 10.301.0010.2.019 / 4.122.0012.2.022 / 12.361.0012.2.028 / 12.365.0012.2.029 / 12.365.0012.2.030 / 8.244.0011.2.055 / 8.244.0011.2.037 / 8.244.0011.2.038 / 8.244.0011.2.085 / 8.122.0011.2.035 – **ELEMENTO DE DESPESA:** 3.3.90.30.00 – **FONTES DE RECURSOS:** 1.500-0000 / 1.500-1002 / 1.600-0000 / 1.600-3110 / 1.500-1001 / 1.542-0000 / 1.569-0000 / 1.660-0000 / 1.661-0000 – **VIGÊNCIA:** 24/01/2024 A 31/12/2024 – **DATA DA ASSINATURA:** 24/01/2024.

# Prefeitura Municipal de Uauá

Contrato

**PREFEITURA MUNICIPAL DE UAUÁ**  
**CNPJ Nº 13.698.758/0001-97**

## EXTRATO DO CONTRATO Nº 022/2024

**ORIUNDO DA ATA DE REGISTRO DE PREÇO** Nº 038/2023 – **P.A.:** Nº 0087/2023 – **PREGÃO ELETRÔNICO** Nº 028/2023 – **CONTRATANTE:** O MUNICÍPIO DE UAUÁ, CNPJ: 13.698.758/0001-97, FUNDO DE SAÚDE DO MUNICÍPIO DE UAUÁ, CNPJ: 13.492.241/0001-47 E UAUÁ FUNDO MUNICIPAL DE ASSISTÊNCIA SOCIAL – FMASUUA, CNPJ: 18.774.818/0001-27 – **CONTRATADO:** CRISTIANO RIBEIRO DOS SANTOS 03054309550, CNPJ: 34.652.045/0001-62 – **OBJETO:** FORNECIMENTO DE GÊNEROS ALIMENTÍCIOS PARA SUPRIR AS NECESSIDADES DAS DIVERSAS SECRETARIAS MUNICIPAIS DE UAUÁ/BA. – **VALOR GLOBAL:** R\$ 64.293,24 (SESSENTA E QUATRO MIL, DUZENTOS E NOVENTA E TRÊS REAIS E VINTE E QUATRO CENTAVOS) – **DOTAÇÃO ORÇAMENTÁRIA:** UNIDADES ORÇAMENTÁRIAS: 2.06.01 / 2.07.01 / 3.01.01 / 4.01.01 / 5.01.01 / 5.01.02 / 5.01.03 – **ATIVIDADES:** 4.122.0008.2.005 / 4.122.0009.2.182 / 6.181.0009.2.144 / 10.122.0010.2.013 / 10.302.0010.2.014 / 10.301.0010.2.019 / 4.122.0012.2.022 / 12.361.0012.2.028 / 12.365.0012.2.029 / 12.365.0012.2.030 / 8.244.0011.2.055 / 8.244.0011.2.037 / 8.244.0011.2.038 / 8.244.0011.2.085 / 8.122.0011.2.035 – **ELEMENTO DE DESPESA:** 3.3.90.30.00 – **FONTES DE RECURSOS:** 1.500-0000 / 1.500-1002 / 1.600-0000 / 1.600-3110 / 1.500-1001 / 1.542-0000 / 1.569-0000 / 1.660-0000 / 1.661-0000 – **VIGÊNCIA:** 24/01/2024 A 31/12/2024 – **DATA DA ASSINATURA:** 24/01/2024.

# Prefeitura Municipal de Uauá

Contrato

**PREFEITURA MUNICIPAL DE UAUÁ**  
**CNPJ Nº 13.698.758/0001-97**

**EXTRATO DO CONTRATO N° 023/2024**

**ORIUNDO DA ATA DE REGISTRO DE PREÇO N° 018/2023 P.A.: N° 0045/2023 – PREGÃO ELETRÔNICO SRP N° 018/2023 - CONTRATANTE: MUNICÍPIO DE UAUÁ, CNPJ: 13.698.758/0001-97, FUNDO MUNICIPAL DE ASSISTENCIA SOCIAL – FMASUUA, CNPJ: 18.774.818/0001-27 E FUNDO DE SAUDE DO MUNICÍPIO DE UAUÁ, CNPJ: 13.492.241/0001-47 – CONTRATADA: CLOVES RIBEIRO VARJÃO DA SILVA & CIA LTDA, CNPJ: 01.768.320/0001-59 – OBJETO: FORNECIMENTO DE GÁS LIQUEFEITO DE PETRÓLEO – GLP EM BOTIJÃO DE 13 KG (REFIL E VASILHAME), PARA ATENDER AS DEMANDAS DAS DIVERSAS SECRETARIAS DE UAUÁ/BA – VALOR GLOBAL: R\$ 69.500,00 (SESENTA E NOVE MIL E QUINHENTOS REAIS) – DOTAÇÃO ORÇAMENTÁRIA: UNIDADES ORÇAMENTÁRIAS: 2.06.01 / 2.07.01 / 3.01.01 / 4.01.01 / 5.01.01 / 5.01.02 / 5.01.03 – ATIVIDADES: 4.122.0008.2.005 / 4.122.0009.2.182 / 6.181.0009.2.144 / 10.122.0010.2.013 / 10.302.0010.2.014 / 10.301.0010.2.019 / 12.361.0012.2.028 / 12.365.0012.2.029 / 12.365.0012.2.030 / 8.244.0011.2.055 / 8.244.0011.2.037 / 8.244.0011.2.038 / 8.244.0011.2.085 / 8.122.0011.2.035 – ELEMENTOS DE DESPESA: 3.3.90.30.00 – FONTES DE RECURSOS: 1.500-0000 / 1.500-1002 / 1.600-0000 / 1.600-3110 / 1.500-1001 / 1.542-0000 / 1.569-0000 / 1.660-0000 / 1.661-0000 – VIGÊNCIA: 24/01/2024 A 31/12/2024 – DATA DA ASSINATURA: 24/01/2024.**

# Prefeitura Municipal de Uauá

Contrato

**PREFEITURA MUNICIPAL DE UAUÁ**  
**CNPJ Nº 13.698.758/0001-97**

## EXTRATO DO CONTRATO Nº 024/2024

**ORIUNDO DA ATA DE REGISTRO DE PREÇO** Nº 041/2023 – **P.A.:** Nº 0087/2023 – **PREGÃO ELETRÔNICO** Nº 028/2023 – **CONTRATANTE:** O MUNICÍPIO DE UAUÁ, CNPJ: 13.698.758/0001-97, FUNDO DE SAÚDE DO MUNICÍPIO DE UAUÁ, CNPJ: 13.492.241/0001-47 E UAUÁ FUNDO MUNICIPAL DE ASSISTÊNCIA SOCIAL – FMASUUA, CNPJ: 18.774.818/0001-27 – **CONTRATADO:** VALE MIX SUPERMERCADO LTDA, CNPJ: 41.226.516/0001-36 – **OBJETO:** FORNECIMENTO DE GÊNEROS ALIMENTÍCIOS PARA SUPRIR AS NECESSIDADES DAS DIVERSAS SECRETARIAS MUNICIPAIS DE UAUÁ/BA. – **VALOR GLOBAL:** R\$ 60.222,90 (SESSENTA MIL, DUZENTOS E VINTE E DOIS REAIS E NOVENTA CENTAVOS) – **DOTAÇÃO ORÇAMENTÁRIA:** UNIDADES ORÇAMENTÁRIAS: 2.06.01 / 2.07.01 / 3.01.01 / 4.01.01 / 5.01.01 / 5.01.02 / 5.01.03 – **ATIVIDADES:** 4.122.0008.2.005 / 4.122.0009.2.182 / 6.181.0009.2.144 / 10.122.0010.2.013 / 10.302.0010.2.014 / 10.301.0010.2.019 / 4.122.0012.2.022 / 12.361.0012.2.028 / 12.365.0012.2.029 / 12.365.0012.2.030 / 8.244.0011.2.055 / 8.244.0011.2.037 / 8.244.0011.2.038 / 8.244.0011.2.085 / 8.122.0011.2.035 – **ELEMENTO DE DESPESA:** 3.3.90.30.00 – **FONTES DE RECURSOS:** 1.500-0000 / 1.500-1002 / 1.600-0000 / 1.600-3110 / 1.500-1001 / 1.542-0000 / 1.569-0000 / 1.660-0000 / 1.661-0000 – **VIGÊNCIA:** 24/01/2024 A 31/12/2024 – **DATA DA ASSINATURA:** 24/01/2024.

# Prefeitura Municipal de Uauá

Contrato

**PREFEITURA MUNICIPAL DE UAUÁ**  
CNPJ Nº 13.698.758/0001-97

## EXTRATO DO CONTRATO Nº 025/2024

**P.A.: Nº 0140/2023 – PREGÃO ELETRÔNICO 044/2023 – CONTRATANTE:** MUNICÍPIO DE UAUÁ, CNPJ: 13.698.758/0001-97 – **CONTRATADA:** CRS EMPREENDIMENTOS E SERVIÇOS LTDA, CNPJ: 37.300.302/0001-95 – **OBJETO:** CONTRATAÇÃO DE EMPRESA ESPECIALIZADA EM SERVIÇOS CONTINUADOS DE LOCAÇÃO DE VEÍCULO AUTOMOTOR. – **VALOR GLOBAL:** R\$ 154.680,00 (CENTO E CINQUENTA E QUATRO MIL, SEISCENTOS E OITENTA REAIS) – **DOTAÇÃO ORÇAMENTÁRIA:** UNIDADE ORÇAMENTÁRIA: 2.01.01 – **ATIVIDADE:** 4.122.0002.2.102 – **ELEMENTO DE DESPESA:** 3.3.90.39.00 – **FONTE DE RECURSO:** 1.500.0000 – **VIGÊNCIA:** 25/01/2024 A 25/01/2025 – **DATA DA ASSINATURA:** 25/01/2024.

# Prefeitura Municipal de Uauá

Contrato

**PREFEITURA MUNICIPAL DE UAUÁ  
CNPJ Nº 13.698.758/0001-97**

## **EXTRATO DO CONTRATO Nº 026/2024**

**ORIUNDO DA ATA DE REGISTRO DE PREÇO** Nº 015/2023 – **P.A.:** Nº 0017/2023 – **PREGÃO ELETRÔNICO SRP** Nº 006/2023 – **CONTRATANTE:** MUNICÍPIO DE UAUÁ, CNPJ: 13.698.758/0001-97 – **CONTRATADA:** PONTO DA HORA LTDA, CNPJ: 18.559.852/0001-89 – **OBJETO:** PRESTAÇÃO DE SERVIÇOS DE MATERIAIS GRÁFICOS, MATERIAIS DE DIVULGAÇÃO E BRINDES DIVERSOS, CONFORME ATIVIDADES DEMANDADAS E UTILIZADAS PELAS SECRETARIAS MUNICIPAIS DA PREFEITURA DE UAUÁ – **VALOR GLOBAL:** R\$ 28.440,00 (VINTE E OITO MIL, QUATROCENTOS E QUARENTA REAIS) – **DOTAÇÃO ORÇAMENTÁRIA:** UNIDADE ORÇAMENTÁRIA: 4.01.01 – **ATIVIDADES:** 12.365.0012.2.028 / 12.365.0012.2.030 – **ELEMENTO DE DESPESA:** 3.3.90.39.00 – **FONTE DE RECURSO:** 1.540-0000 – **VIGÊNCIA:** 25/01/2024 A 31/12/2024 – **DATA DA ASSINATURA:** 25/01/2024.

# Prefeitura Municipal de Uauá

Contrato

**PREFEITURA MUNICIPAL DE UAUÁ**  
CNPJ Nº **13.698.758/0001-97**

## EXTRATO DO CONTRATO Nº 027/2024

**ORIUNDO DA ATA DE REGISTRO DE PREÇO** Nº 040/2023 – **P.A.:** Nº 0087/2023 – **PREGÃO ELETRÔNICO** Nº 028/2023 – **CONTRATANTE:** O MUNICÍPIO DE UAUÁ, CNPJ: 13.698.758/0001-97, FUNDO DE SAÚDE DO MUNICÍPIO DE UAUÁ, CNPJ: 13.492.241/0001-47, UAUÁ FUNDO MUNICIPAL DE ASSISTÊNCIA SOCIAL – FMASUUA, CNPJ: 18.774.818/0001-27 – **CONTRATADA:** S.G. BARBOSA DE UAUÁ, CNPJ: 07.206.376/0001-04 – **OBJETO:** FORNECIMENTO DE GÊNEROS ALIMENTÍCIOS PARA SUPRIR AS NECESSIDADES DAS DIVERSAS SECRETARIAS MUNICIPAIS DE UAUÁ/BA. – **VALOR GLOBAL:** R\$ 47.038,84 (QUARENTA E SETE MIL, TRINTA E OITO REAIS E OITENTA E QUATRO CENTAVOS) – **DOTAÇÃO ORÇAMENTÁRIA:** UNIDADES ORÇAMENTÁRIAS: 2.06.01 / 2.07.01 / 3.01.01 / 4.01.01 / 5.01.01 / 5.01.02 / 5.01.03 – **ATIVIDADES:** 4.122.0008.2.005 / 4.122.0009.2.182 / 6.181.0009.2.144 / 10.122.0010.2.013 / 10.302.0010.2.014 / 10.301.0010.2.019 / 4.122.0012.2.022 / 12.361.0012.2.028 / 12.365.0012.2.029 / 12.365.0012.2.030 / 8.244.0011.2.055 / 8.244.0011.2.037 / 8.244.0011.2.038 / 8.244.0011.2.085 / 8.122.0011.2.035 – **ELEMENTO DE DESPESA:** 3.3.90.30.00 – **FONTES DE RECURSOS:** 1.500-0000 / 1.500-1002 / 1.600-0000 / 1.600-3110 / 1.500-1001 / 1.542-0000 / 1.569-0000 / 1.660-0000 / 1.661-0000 – **VIGÊNCIA:** 25/01/2024 A 31/12/2024 – **DATA DA ASSINATURA:** 25/01/2024.

# Prefeitura Municipal de Uauá

Contrato

**PREFEITURA MUNICIPAL DE UAUÁ  
CNPJ Nº 13.698.758/0001-97**

## EXTRATO DO CONTRATO Nº 028/2024

**ORIUNDO DA ATA DE REGISTRO DE PREÇO** Nº 015/2023 – **P.A.:** Nº 0017/2023 – **PREGÃO ELETRÔNICO SRP** Nº 006/2023 – **CONTRATANTE:** MUNICÍPIO DE UAUÁ, CNPJ: 13.698.758/0001-97 E FUNDO DE SAUDE DO MUNICÍPIO DE UAUÁ, CNPJ nº 13.492.241/0001-47 – **CONTRATADA:** PONTO DA HORA LTDA, CNPJ: 18.559.852/0001-89 – **OBJETO:** PRESTAÇÃO DE SERVIÇOS DE MATERIAIS GRÁFICOS, MATERIAIS DE DIVULGAÇÃO E BRINDES DIVERSOS, CONFORME ATIVIDADES DEMANDADAS E UTILIZADAS PELAS SECRETARIAS MUNICIPAIS DA PREFEITURA DE UAUÁ – **VALOR GLOBAL:** R\$ 87.693,00 (OITENTA E SETE MIL, SEISCENTOS E NOVENTA E TRÊS REAIS) – **DOTAÇÃO ORÇAMENTÁRIA:** UNIDADE ORÇAMENTÁRIA: 3.01.01 – **ATIVIDADES:** 10.122.0010.2.013 / 10.302.0010.2.014 / 10.301.0010.2.019 – **ELEMENTO DE DESPESA:** 3.3.90.39.00 – **FONTES DE RECURSOS:** 1.500.1002 / 1.600-0000 / 1.600-3110 – **VIGÊNCIA:** 29/01/2024 A 31/12/2024 – **DATA DA ASSINATURA:** 29/01/2024.

# Prefeitura Municipal de Uauá

Contrato

**PREFEITURA MUNICIPAL DE UAUÁ  
CNPJ Nº 13.698.758/0001-97**

## **EXTRATO DO CONTRATO Nº 029/2024**

**ORIUNDO DA ATA DE REGISTRO DE PREÇO** Nº 071/2023 – **P.A.:** Nº 0144/2023 – **PREGÃO ELETRÔNICO SRP** Nº 045/2023 – **CONTRATANTE:** MUNICÍPIO DE UAUÁ, CNPJ: 13.698.758/0001-97 E FUNDO DE SAÚDE DO MUNICÍPIO DE UAUÁ, CNPJ Nº 13.492.241/0001-47 – **CONTRATADA:** LEO WILLIAM DOS SANTOS 02844384560, CNPJ: 37.049.712/0001-05 – **OBJETO:** FORNECIMENTO DE LENÇÓIS, PIJAMAS, COBERTORES, CAMISOLAS E FARDAMENTOS DESTINADOS AO HOSPITAL MUNICIPAL DOUTOR JAIR BRAGA PARA MANUTENÇÃO E ATENDIMENTO NA UNIDADE – **VALOR GLOBAL:** R\$ 9.837,60 (NOVE MIL, OITOCENTOS E TRINTA E SETE REAIS E SESSENTA CENTAVOS) – **DOTAÇÃO ORÇAMENTÁRIA:** UNIDADE ORÇAMENTÁRIA: 3.01.01 – **ATIVIDADES:** 10.122.0010.2.013 / 10.302.0010.2.014 – **ELEMENTO DE DESPESA:** 3.3.90.39.00 – **FONTES DE RECURSOS:** 1.500.1002 / 1.600-0000 / 1.600-3110 – **VIGÊNCIA:** 31/01/2024 A 31/12/2024 – **DATA DA ASSINATURA:** 31/01/2024.

# Prefeitura Municipal de Uauá

Contrato

**PREFEITURA MUNICIPAL DE UAUÁ  
CNPJ Nº 13.698.758/0001-97**

## **EXTRATO DO CONTRATO Nº 030/2024**

**ORIUNDO DA ATA DE REGISTRO DE PREÇO** Nº 070/2023 – **P.A.:** Nº 0144/2023 – **PREGÃO ELETRÔNICO SRP** Nº 045/2023 – **CONTRATANTE:** MUNICÍPIO DE UAUÁ, CNPJ: 13.698.758/0001-97 E FUNDO DE SAUDE DO MUNICÍPIO DE UAUÁ, CNPJ nº 13.492.241/0001-47 – **CONTRATADA:** MED PROD. MEDICOS E ORTOPEDICOS LTDA, CNPJ: 45.412.915/0001-42 – **OBJETO:** FORNECIMENTO DE LENÇÓIS, PIJAMAS, COBERTORES, CAMISOLAS E FARDAMENTOS DESTINADOS AO HOSPITAL MUNICIPAL DOUTOR JAIR BRAGA PARA MANUTENÇÃO E ATENDIMENTO NA UNIDADE – **VALOR GLOBAL:** R\$ 38.911,82 (TRINTA E OITO MIL, NOVECENTOS E ONZE REAIS E OITENTA E DOIS CENTAVOS) – **DOTAÇÃO ORÇAMENTÁRIA:** UNIDADE ORÇAMENTÁRIA: 3.01.01 – ATIVIDADES: 10.122.0010.2.013 / 10.302.0010.2.014 – ELEMENTO DE DESPESA: 3.3.90.39.00 – **FONTES DE RECURSOS:** 1.500.1002 / 1.600-0000 / 1.600-3110 – **VIGÊNCIA:** 31/01/2024 A 31/12/2024 – **DATA DA ASSINATURA:** 31/01/2024.

# Prefeitura Municipal de Uauá

Contrato

**PREFEITURA MUNICIPAL DE UAUÁ**  
**CNPJ Nº 13.698.758/0001-97**

**AVISO DE REGISTRO DE PREÇO**  
**EXTRATO DA ATA DE REGISTRO DE PREÇOS Nº 001/2024**

**PA:** 0153/2023 – **PREGÃO ELETRÔNICO SRP** Nº 048/2023 – **CONTRATANTE:** MUNICÍPIO DE UAUÁ, CNPJ: 13.698.758/0001-97 – **PROMITENTE FORNECEDOR:** COMERCIAL DE ALIMENTOS SANTO ANTONIO LTDA, CNPJ: 02.023.114/0001-82 – **OBJETO:** REGISTRO DE PREÇOS PARA EVENTUAL CONTRATAÇÃO DE EMPRESAS, PARA O FORNECIMENTO EMBALAGENS, DESCARTÁVEIS E UTENSÍLIOS DOMÉSTICOS, PARA SUPRIR AS NECESSIDADES DAS DIVERSAS SECRETARIAS MUNICIPAIS DE UAUÁ/BA. – **ÓRGÃO GERENCIADOR:** SECRETARIA MUNICIPAL DE ADMINISTRAÇÃO, PLANEJAMENTO E FINANÇAS – **VIGÊNCIA:** 12 MESES A PARTIR DA ASSINATURA DA ATA – **DATA DE ASSINATURA:** 18/01/2024.

**PREÇOS REGISTRADOS**

ITEM	NOME PADRONIZADO/DESCRIÇÃO	UF	QTD	MARCA	VALOR UNITÁRIO	VALOR TOTAL
01	BACIA DE PLÁSTICO ATÓXICO DE 10L, NA COR BRANCA	UND	100	BELMOUNT	R\$ 68,00	R\$ 6.800,00
02	BACIA DE PLÁSTICO ATÓXICO DE 20L, NA COR BRANCA	UND	60	BELMOUNT	R\$ 79,00	R\$ 4.740,00
03	BALANÇA DIGITAL PARA COZINHA - BALANÇA DIGITAL DE ALTA PRECISÃO ELETRÔNICA 1 GRAMA A 10KG. DIMENSÕES APROXIMADAS LARGURA 16CM X ALTURA 3,5CM X COMPRIMENTO 26CM; MATERIAL: PLÁSTICO/META, COR BRANCA; ALIMENTAÇÃO: 2 PILHAS AA	UND	20	ILLUSS	R\$ 29,95	R\$ 599,00
04	BALDE COM TAMPA DE 30L	UND	120	AROPLAST	R\$ 79,00	R\$ 9.480,00
05	BALDE PLÁSTICO ATÓXICO COM TAMPA, NA COR PRETA, CAPACIDADE DE 80 A 100 LITROS	UND	100	GIGAPLAS	R\$ 88,00	R\$ 8.800,00
06	BALDE PLÁSTICO, COM ALÇA DE METAL, CAPACIDADE PARA 20 LITROS.	UND	290	ARAPLAST	R\$ 15,00	R\$ 4.350,00
07	BALDE PLÁSTICO, COM ALÇA DE METAL, CAPACIDADE PARA 30 LITROS.	UND	120	ARAPLAST	R\$ 30,00	R\$ 3.600,00
08	BANDEJA DE PLÁSTICO. COMPOSIÇÃO/MATERIAL: PLÁSTICO; FORMATO. RETANGULAR., DIMENSÕES APROXIMADAS (A X L X C) 35 X 300 X 425 MM, NA COR PRETA	UND	100	SEMAZA	R\$ 36,00	R\$ 3.600,00
09	BANDEJA EM PLÁSTICO POLIPROPILENO, MEDIDAS APROXIMADAS: 40X27X6CM. PLÁSTICO RESISTENTE À QUEBRA.	UND	100	TRIOPLAST	R\$ 69,00	R\$ 6.900,00
10	BOBINA PLÁSTICA PICOTADA: SACO PLÁSTICO, TRANSPARENTE, LISO, ALTA DENSIDADE, ATÓXICO E INODORO. COM CAPACIDADE PARA 1KG E DIMENSÃO APROXIMADA DE 25X35CM. APRESENTAÇÃO EM BOBINA TUBULAR.	KG	100	IRMÃO RIBEIRO	R\$ 35,00	R\$ 3.500,00
11	BOBINA PLÁSTICA PICOTADA: SACO PLÁSTICO, TRANSPARENTE, LISO, ALTA DENSIDADE, ATÓXICO E INODORO. COM CAPACIDADE PARA 1KG E DIMENSÃO APROXIMADA DE 30X40CM. APRESENTAÇÃO EM BOBINA TUBULAR.	KG	100	IRMÃO RIBEIRO	R\$ 35,00	R\$ 3.500,00
12	BOBINA PLÁSTICA PICOTADA: SACO PLÁSTICO, TRANSPARENTE, LISO, ALTA DENSIDADE, ATÓXICO E INODORO. COM CAPACIDADE PARA 1KG E DIMENSÃO APROXIMADA DE 45X55CM. APRESENTAÇÃO EM BOBINA TUBULAR.	KG	100	IRMÃO RIBEIRO	R\$ 35,00	R\$ 3.500,00
13	BOBINA PLÁSTICA PICOTADA: SACO PLÁSTICO, TRANSPARENTE, LISO, ALTA DENSIDADE, ATÓXICO E INODORO. COM CAPACIDADE PARA 1KG E DIMENSÃO APROXIMADA DE 50X60CM. APRESENTAÇÃO EM BOBINA TUBULAR.	KG	50	IRMÃO RIBEIRO	R\$ 35,00	R\$ 1.750,00
14	BOBINA PLÁSTICA PICOTADA: SACO PLÁSTICO, TRANSPARENTE, LISO, ALTA DENSIDADE, ATÓXICO E INODORO. COM CAPACIDADE PARA 1KG E DIMENSÃO APROXIMADA DE 60X70CM. APRESENTAÇÃO EM BOBINA TUBULAR.	KG	50	IRMÃO RIBEIRO	R\$ 35,00	R\$ 1.750,00
15	BORRIFADOR (PULVERIZADOR) MANUAL, SEM COMPRESSOR, 500 ML. FABRICADO EM PLÁSTICO.	UND	300	GIFO	R\$ 5,95	R\$ 1.785,00

Praça Praça Belarmino José Rodrigues | S/N | Centro | Uauá-Ba

[www.pmuaua.ba.ipmbrasil.org.br](http://www.pmuaua.ba.ipmbrasil.org.br)

# Prefeitura Municipal de Uauá

	CAPACIDADE DO FRASCO 500 ML. SEM MECANISMO DE COMPRESSÃO. UND 300					
16	CAÇAROLA 12 LITROS - 32CM DE DIÂMETRO, ALTURA 15CM, FABRICADA EM ALUMÍNIO POLIDO, INDUSTRIAL. COM TAMPA E PEGADOR DE TAMPA NO MESMO MATERIAL. COM ALÇAS BILATERAIS REFORÇADAS EM ALUMÍNIO POLIDO. ESPESSURA MÍNIMA DE 3,0MM. COM ACABAMENTO PERFEITO, ISENTO DE CANTOS VIVOS OU REBARBAS EM SUAS ARESTAS, OU QUAISQUER OUTROS DEFEITOS PREJUDICIAIS À SUA UTILIZAÇÃO.	UND	40	ABC	R\$ 140,00	R\$ 5.600,00
17	CAIXA DE ISOPOR 100 LITROS COM DRENO. MEDIDAS INTERNA: 65X33X47 -SEM ALÇA.	UND	20	ISOESTE	R\$ 250,00	R\$ 5.000,00
18	CAIXA DE PLÁSTICO FECHADA COM TAMPAS ARTICULADAS, MATERIAL POLIPROPILENO COPOLÍMERO, LIVRE DE BISFENOL, PAREDES INTERNAS PLANAS, CAPACIDADE 5 LITROS	UND	50	BELMOUNT	R\$ 35,00	R\$ 1750,00
19	CAIXA ORGANIZADORA - 32L COM TAMPA, MATERIAL PLÁSTICO TRANSPARENTE	UND	120	PLASVALE	R\$ 110,00	R\$ 13.200,00
20	CALDEIRÃO GRANDE TIPO HOTEL COM CAPACIDADE DE APROXIMADAMENTE 30 LITROS, EM ALUMÍNIO POLIDO, LINHA INDUSTRIAL. ESPESSURA MÍNIMA DE 3,0MM. COM TAMPA E PEGADOR DE TAMPA NO MESMO MATERIAL.COM ALÇAS BILATERAIS REFORÇADAS EM ALUMÍNIO POLIDO. COM ACABAMENTO PERFEITO, ISENTO DE CANTOS VIVOS OU REBARBAS EM SUAS ARESTAS, OU QUAISQUER OUTROS DEFEITOS PREJUDICIAIS À SUA UTILIZAÇÃO.	UND	20	ALUMINIO ATRUAL	R\$ 62,00	R\$ 1.240,00
21	CANECA CERÂMICA 110ML	UND	50	EIRELI	R\$ 7,20	R\$ 360,00
22	CESTO DE LIXO GRANDE PLÁSTICO COM TAMPA 60L, MEDIDAS: ALTURA 55CM X LARGURA 50 CM X COMPRIMENTO 50 CM	UND	55	GERAL	R\$ 145,00	R\$ 7.975,00
23	CHALEIRA EM ALUMÍNIO DE BOA QUALIDADE, COM CABO PLÁSTICO, CAPACIDADE DE 03 LITROS.	UND	50	ALUMINIO ATUAL	R\$ 20,00	R\$ 1.000,00
24	CHALEIRA GRANDE HOTEL INDUSTRIAL ALUMÍNIO 6 LITROS CABO MADEIRA, COR CINZA	UND	10	ABC	R\$ 72,00	R\$ 720,00
25	COADOR GRANDE PARA CAFÉ: BRANCO, ARO ARAME, MATERIAL: FLANELA, CABO DE MADEIRA, MEDINDO 140MM DE CIRCUNFERÊNCIA.	UND	50	PEALTA	R\$ 5,65	R\$ 282,50
26	COADOR PARA CAFÉ GRANDE, EM MÉDIA 20 CM DE DIÂMETRO	UND	50	ZALEMA	R\$ 4,00	R\$ 200,00
27	COLHER COM 100% AÇO INOX, PARA SERVIR REFEIÇÃO, COM MEDIDAS APROXIMADAMENTE DE 33CM X 1,0MM.	UND	60	TRAMONTINA	R\$ 7,50	R\$ 450,00
28	COLHER DE ARROZ INDUSTRIAL - 42 CM COLHER DE ARROZ CONFECCIONADA EM ALUMÍNIO DE ALTA QUALIDADE, IDEAL PARA SERVIR PORÇÕES COM PRATICIDADE E PRECISÃO. CARACTERÍSTICA DO PRODUTO: COMPRIMENTO: 42 CM TIPO: INDUSTRIAL. PESO: 0,170G	UND	40	PEVIFORTE	R\$ 41,00	R\$ 1.640,00
29	COLHER DE PLÁSTICO DESCARTÁVEL PARA REFEIÇÃO, PACOTE COM 50 UNIDADES	PCT	600	PRAFESTA	R\$ 5,80	R\$ 3.480,00
30	COLHER GRANDE DE ALITENO	UND	50	TINGE	R\$ 7,40	R\$ 370,00
31	COLHER PAU, MATERIAL MADEIRA, COMPRIMENTO APROXIMADO 35 CM.	UND	50	KITCHENPERE	R\$ 5,00	R\$ 250,00
32	CONCHA 100% AÇO INOX, PARA SERVIR REFEIÇÃO, COM MEDIDAS, APROXIMADAMENTE 16CM X 53 CM	UND	50	KITCHENPERE	R\$ 42,00	R\$ 2.100,00
33	CONCHAS DE ALUMÍNIO - TAMANHO 55 CM X 13 DE DIÂMETRO, REFORÇADO, CABO INTEIRIÇO SEM EMENDAS	UND	100	KITCHENPERE	R\$ 55,00	R\$ 5.500,00
34	COPO COM TAMPA BOLHA DESCARTÁVEL 330ML	UND	300	COPOSCHIO	R\$ 18,00	R\$ 5.400,00
35	COPO DESCARTÁVEL 150ML TRANSPARENTE CAIXA COM 25 PACOTES.	CX	200	COPOSUL	R\$ 124,90	R\$ 24.980,00
36	COPO DESCARTÁVEL 180ML TRANSPARENTE CAIXA COM 25 PACOTES.	CX	200	COPOSUL	R\$ 140,00	R\$ 28.000,00
37	COPO DESCARTÁVEL 200ML TRANSPARENTE CAIXA COM 25 PACOTES.	CX	200	ISOCOPO	R\$ 150,00	R\$ 30.000,00
38	COPO DESCARTÁVEL 300ML TRANSPARENTE CAIXA COM 20 PACOTES.	CX	200	ISOCOPO	R\$ 190,00	R\$ 38.000,00
39	COPO DESCARTÁVEL 50ML TRANSPARENTE CAIXA COM 50 PACOTES.	CX	200	COPOCHEIO	R\$ 175,00	R\$ 35.000,00
40	COPO TÉRMICO C/TAMPA DE ISOPOR 120ML FARDO COM 50 UNIDADES	FD	50	COPOBRS	R\$ 120,00	R\$ 6.000,00

# Prefeitura Municipal de Uauá

41	COPOS DE VIDRO COPO, MATERIAL VIDRO LISO DUPLO, USO LÍQUIDOS, CAPACIDADE APROXIMADA 300 ML, REUTILIZÁVEL, ALTURA APROXIMADA 12CM, FUNDO DIÂMETRO APROXIMADO 5,5CM, BOCA DIÂMETRO APROXIMADO 6,0CM, ESPESSURA APROXIMADA: 3 MM CARACTERÍSTICAS ADICIONAIS, TRANSPARENTE E CILÍNDRICO. PRODUTO DE 1ª LINHA.	UND	100	NADIR	R\$ 5,00	R\$ 500,00
42	CUSCUZEIRA LINHA INDUSTRIAL, COM CAPACIDADE DE 10 LITROS. EM ALUMINIO POLIDO, CORPO INTEGRICO, COM BASE E TAMPA, COM ALÇAS LATERAIS EM ALUMINIO. ESPESSURA MÍNIMA: 3 MILÍMETROS, COM ACABAMENTO PERFEITO, ISENTO DE CANTOS VIVOS OU REBARBAS EM SUAS ARESTAS, OU QUAISQUER OUTROS DEFEITOS PREJUDICIAIS À SUA UTILIZAÇÃO.	UND	50	HOTEL INDUSTRIAL	R\$ 242,00	R\$ 12.100,00
43	CUSCUZEIRA LINHA INDUSTRIAL, COM CAPACIDADE DE 5 LITROS. EM ALUMÍNIO POLIDO, CORPO INTEGRICO, COM BASE E TAMPA, COM ALÇAS LATERAIS EM ALUMÍNIO. ESPESSURA MÍNIMA: 3 MILÍMETROS, COM ACABAMENTO PERFEITO, ISENTO DE CANTOS VIVOS OU REBARBAS EM SUAS ARESTAS, OU QUAISQUER OUTROS DEFEITOS PREJUDICIAIS À SUA UTILIZAÇÃO.	UND	50	HOTEL INDUSTRIAL	R\$ 208,00	R\$ 10.400,00
44	CUSCUZERIO ALUMÍNIO Nº 18: PANELA CUSCUZ, MATERIAL ALUMÍNIO, CARACTERÍSTICAS ADICIONAIS: 02 ALÇAS REFORÇADAS E TAMPA.	UND	50	ALUMÍNIO ATUAL	R\$ 22,50	R\$ 1.125,00
45	EMBALAGEM DESCARTÁVEL MINI QUADRADO REF E 641 130ML	UND	400	ELLFORN	R\$ 0,45	R\$ 180,00
46	EMBALAGEM DESCARTÁVEL MINI REDONDO REF 1670 130ML	UND	400	COMPLASTICOS	R\$ 0,45	R\$ 180,00
47	EMBALAGEM PARA BOLO 750ML REF 50	UND	400	COMPLASTICOS	R\$ 2,20	R\$ 880,00
48	ESCORREDOR DE PRATOS, TOTALMENTE EM AÇO INOX, CAPACIDADE MÍNIMA DE 12 PRATOS, MEDIDAS APROXIMADAS: A 30 CM X P 41 CM X L 28 CM.	UND	50	ARAMIG	R\$ 82,00	R\$ 4.100,00
49	ESCORREDOR PARA MASSA EM ALUMÍNIO POLIDO Nº 40 - COM 260MM DE DIÂMETRO SUPERIOR X 150MM DE PROFUNDIDADE, EMBALAGEM COM DADOS DE IDENTIFICAÇÃO DO PRODUTO E MARCA DO FABRICANTE.	UND	50	ABC	R\$ 185,00	R\$ 9.250,00
50	ESCUMADEIRAS EM ALUMÍNIO NATURAL 600X200MM - CABO 600MM, PERFURADA COM DIÂMETRO 200MM, VARIAÇÃO DE +/- 10MM	UND	50	AGOMERT CASA CHEFE	R\$ 144,00	R\$ 7.200,00
51	ESPETO DE BAMBU 25CM C/25UN	CX	100	TALGA	R\$ 105,00	R\$ 10.500,00
52	ESPREMEDOR DE ALHO EM AÇO INOX TAMBOR REMOVÍVEL. ESPREMEDOR DE ALHO EM AÇO INOX COM TAMBOR REMOVÍVEL ÓTIMA QUALIDADE, MECANISMO SUAVE E ROBUSTO. MATERIAL DO CORPO: AÇO INOXIDÁVEL MATERIAL DO PUNHO: AÇO INOXIDÁVEL ALTURA X LARGURA X COMPRIMENTO: 5 CM X 3 CM X 16 CM PESO 200G	UND	40	PAEL	R\$ 3,80	R\$ 152,00
53	ESPUMADEIRA ESCUMADEIRA GRANDE INDUSTRIAL N15 PARA RESTAURANTE, ESCOLAS, HOSPITAIS E RESIDÊNCIAS. MEDIDAS: (APROXIMADAS) MEDIDA DO CABO: 38 CM DIÂMETRO DA: 15CM MATERIAL: ALUMÍNIO	UND	40	ALUMINIO HW	R\$ 96,00	R\$ 3.840,00
54	FACA DE MESA 100% AÇO INOX, CABO INOX RESISTENTE, COM PONTA, MEDINDO APROX. 19CM, DE BOA QUALIDADE.	UND	200	TRAMONTINA	R\$12,20	R\$ 2.440,00
55	FACA DE PLÁSTICO DESCARTÁVEL PARA REFEIÇÃO, PACOTE COM 50 UNIDADES	PCT	400	PRAFESTA	R\$ 5,49	R\$ 2.196,00
56	FACA PARA CARNE CRUA, FIO LISO, 6 POLEGADAS, 3 MM DE ESPESSURA. LÂMINA EM AÇO INOX AISI 420 TEMPERADO. CABO COM PERFEITA ERGONOMIA, ANATÔMICO EM PROPYLENO ATÓXICO INJETÁVEL, CABO E LÂMINA ALINHADOS FABRICADO EM AÇO AISI 430. LÂMINA FIO LISO OU SERRILHADO, CONFORME DESCRIÇÃO, FABRICADA EM AÇO INOX AISI 420 TEMPERADO. LÂMINA TOTALMENTE DENTRO DO CABO, LÂMINA E CABO ALINHADOS COM SUPERFÍCIE LISA (LIVRE DE MICROFISSURAS E INCLUSÕES), FACILMENTE LIMPÁVEL E RESISTENTE À CORROSÃO E ACIDEZ. NÃO TÓXICA ESTÁVEL E NÃO ABSORVENTE SOB CONDIÇÕES DE USO. NÃO DEVE "EMPRESTAR" ODOR, COR OU GOSTO AOS ALIMENTOS E NEM CONTRIBUIR PARA A ADULTERAÇÃO DOS MESMOS.	UND	100	TRAMONTINA	R\$ 70,00	R\$ 7.000,00

# Prefeitura Municipal de Uauá

57	FACA PARA PÃO FIO SERRILHADO 8 POLEGADAS, 2,5 MM DE ESPESSURA. LÂMINA EM AÇO INOX AISI 420 TEMPERADO CABO COM PERFEITA ERGONOMIA, ANATÔMICO EM PROPYLENO ATÓXICO INJETÁVEL, CABO E LÂMINA ALINHADOS FABRICADO EM AÇO AISI 430. LÂMINA FIO LISO OU SERRILHADO, CONFORME DESCRIÇÃO, FABRICADA EM AÇO INOX AISI, LÂMINA FIO LISO OU SERRILHADO, CONFORME DESCRIÇÃO, FABRICADA EM AÇO INOX AISI 420 TEMPERADO. LÂMINA TOTALMENTE DENTRO DO CABO, LÂMINA E CABO ALINHADOS, COM SUPERFÍCIE LISA (LIVRE DE MICROFISSURAS E INCLUSÕES), FACILMENTE LIMPÁVEL E RESISTENTE À CORROSÃO E ACIDEZ. NÃO TÓXICA ESTÁVEL E NÃO ABSORVENTE SOB CONDIÇÕES DE USO. NÃO DEVE "EMPRESTAR" ODOR, COR OU GOSTO AOS ALIMENTOS E NEM CONTRIBUIR PARA A ADULTERAÇÃO DOS MESMOS.	UND	100	SEMONAGE	R\$ 8,50	R\$ 850,00
58	FAQUEIRO INOX 24 PEÇAS CB. PLÁSTICO	UND	50	BONICHELO	R\$ 35,00	R\$ 1.750,00
59	FILTRO DE BARRO - 66CM DE ALTURA X 28CM DE DIÂMETRO, EQUIPADO COM 3 VELAS TRIPLA AÇÃO, COM REVESTIMENTO DE PRATA COLOIDAL APLICADO NA PARTE INTERNA E CARVÃO ATIVADO, COM BOIA E 1 TORNEIRA. COM CERTIFICAÇÃO INMETRO EM PURIFICAÇÃO	UND	100	SÃO JOÃO	R\$ 225,00	R\$ 22.500,00
60	FRIGIDEIRA ALUMÍNIO FUNDIDO GRANDE • TIPO: FRIGIDEIRA • MATERIAL: ALUMÍNIO FUNDIDO BATIDO • ESPESSURA: GROSSA 5MM • MATERIAL DOS CABOS: MADEIRA ARFIM ENVERNIZADOS • ACOMPANHA TAMPA • MATERIAL DA TAMPA: ALUMÍNIO LEVE • MATERIAL DO PEGADOR DA TAMPA: BAQUELITE UM MATERIAL ESPECIAL QUE RESISTE A ALTAS TEMPERATURAS SEM ESQUENTAR • INDICADO PARA FOGÃO: GÁS, LENHA, ETC • SUPER RESISTENTE • EXCELENTE DURABILIDADE • NÃO ENFERRUA	UND	18	ALOESTE	R\$ 57,00	R\$ 1.026,00
61	GARFO DE SOBREMESA EM PLÁSTICO, DESCARTÁVEL, PACOTE COM 50 UNIDADES	PCT	400	PRAFESTA	R\$ 3,80	R\$ 1.520,00
62	GARFO MESA, 100% AÇO INOX, LISO E POLIDO, 1,5MM DE ESPESSURA, MEDIDAS APROXIMADAS 14X2X4CM	UND	200	TRAMONTINA	R\$ 8,60	R\$ 1.720,00
63	GARFO TRIDENTE EM ALUMÍNIO, TRANSMITINDO SEGURANÇA NA HORA DO CORTE, TEM UM DESIGN DIFERENCIADO COM EXCELENTE EMPUNHADURA E FORMATO DE CABEÇA DE BOI. PROPORCIONANDO MAIOR PENETRAÇÃO NA CARNE CONSEQUENTEMENTE, MAIOR FIRMEZA PARA O CORTE DE PEÇAS MAiores. GARFO TRIDENTE. ALTURA: 1,5 CM LARGURA: 10 CM COMPRIMENTO: 14 CM PESO: 125 GR	UND	40	ARANGEA	R\$ 21,00	R\$ 840,00
64	GARRAFA TÉRMICA 05L: CORPO PLÁSTICO, COM BOCAL REMOVÍVEL, COM COPO MULTIUSO, MEDIDAS APROX. 150 MM X 117 X 277 MM, IDEAL PARA LÍQUIDOS QUENTES E FRIOS, DE BOA QUALIDADE.	UND	95	INVICTA	R\$ 36,00	R\$ 3.420,00
65	GARRAFA TÉRMICA P/ CAFÉ COM REVESTIMENTO EXTERNO EM PLÁSTICO, CAPACIDADE 1LITRO, COM AMPOLA DE VIDRO, MEDIDAS APROX. 32CM DE ALTURA E 12CM DE DIÂMETRO, C/ SISTEMA DE ROSCA LISA DA COR	UND	50	MOOR	R\$ 24,00	R\$ 1.200,00
66	GUARDANAPO PAPEL SEDA ESTOJO, APROXIMADAMENTE 14CM X 14CM FARDO COM 10 PACOTES	FD	160	CONFORTO	R\$ 18,00	R\$ 2.880,00
67	GUARDANAPO, PARA MESA, FOLHA SIMPLES, APROXIMADAMENTE 33 X 30 CM, PACOTE COM 50 UND, FARDO COM 40 PACOTES	FD	100	CONFORTO	R\$ 39,00	R\$ 3.900,00
68	JARRA DE PLÁSTICO TRANSPARENTE, LIVRE DE BISFENÓIS, CAPACIDADE DE 5 LITROS	UND	50	LUPOS	R\$ 145,00	R\$ 7.250,00
69	JARRA PLÁSTICA DE 3 LTS COM TAMPA	UND	50	MORBEL	R\$ 11,00	R\$ 550,00
70	JARRAS DE PLÁSTICO - CAPACIDADE PARA 2 LITROS, LIVRE DE BISFENOL	UND	50	JAGUAR	R\$ 9,20	R\$ 460,00
71	JARRAS DE VIDRO - COM TAMPA E ALÇA, CAPACIDADE PARA 02 LITROS	UND	50	EMCASATEM	R\$ 110,00	R\$ 5.500,00
72	KIT DE TÁBUAS PARA CORTE DE ALIMENTOS CRUS E COZIDOS: NA COR VERMELHA PARA CORTE DE CARNE VERMELHA CRUA; NA COR VERDE PARA CORTE DE FRUTAS, LEGUMES E VERDURAS; NA COR AMARELA PARA CORTE DE AVES; NA COR BRANCA PARA CORTE DE	UND	50	BLF CASA CASINHA ALMOÇO JANTAR	R\$ 105,00	R\$ 5.250,00

# Prefeitura Municipal de Uauá

	LATIBACTÍNIOS. ALTURA 50CM, LARGURA 30CM, ESPESSURA 1,5MM. CONSTRUÍDA EM POLIPROPILENO VIRGEM E INODORA. COM ADITIVO BACTERICIDA. COM CANALETA PARA ESCOAMENTO DE LÍQUIDOS. FÁCIL HIGIENIZAÇÃO E RESISTENTE A PRODUTOS QUÍMICOS. RESISTÊNCIA CONTRA DEFORMAÇÕES, IMPACTOS E QUEDAS. COM ACABAMENTO PERFEITO, ISENTAS DE CANTOS VIVOS OU REBARBAS EM SUAS ARESTAS OU QUAISQUER OUTROS DEFEITOS PREJUDICIAIS À SUA UTILIZAÇÃO. SER PASSÍVEL DE SER RECICLADA MECANICAMENTE AO FIM DE SUA VIDA ÚTIL.				
73	KIT PARA ALIMENTAÇÃO ESCOLAR DE ALUNOS: PRATO, COPO E COLHER - FABRICADO EM POLIPROPILENO VIRGEM, LIVRE DE BISFENOL, ATÓXICO E INODORO, COM ABAS (PRATO), PAREDES INTERNAS E EXTERNAS LISAS, SEM REENTRÂNCIAS OU RESSALTOS, SEM BORDAS, FRISOS PARA NÃO POSSIBILITAR O ACÚMULO DE RESÍDUOS, EMPILHÁVEL (PRATO E COPOS), PIGMENTAÇÃO HOMOGENIA EM TODA A PEÇA, CONFORME NORMAS DA ANVISA QUANTO À MIGRAÇÃO ESPECÍFICA DE METAIS PESADOS, ACABAMENTO LISO BRILHANTE, RESISTENTE À TEMPERATURA DE 100º CELSIUS, POR NO MÍNIMO 20 MINUTOS, RESISTENTE A MÁQUINA LAVA LOUÇAS. COR: AZUL E "VERMELHO ESCOLAR" - (CARTELA MUNSELL OU SIMILAR) DURABILIDADE MÍNIMA DE 2 ANOS. COM ACABAMENTO PERFEITO, ISENTO DE CANTOS VIVOS OU REBARBAS EM SUAS ARESTAS, OU QUAISQUER OUTROS DEFEITOS PREJUDICIAIS À SUA UTILIZAÇÃO. SER PASSÍVEL DE SER RECICLADO MECANICAMENTE AO FIM DE SUA VIDA ÚTIL.	UND	3200	ANODELAR	R\$ 17,00 R\$ 54.400,00
74	KIT PARA ALIMENTAÇÃO ESCOLAR DE ALUNOS: PRATO, COPO E COLHER - FABRICADO EM POLIPROPILENO VIRGEM, LIVRE DE BISFENOL, ATÓXICO E INODORO, COM ABAS (PRATO), PAREDES INTERNAS E EXTERNAS LISAS, SEM REENTRÂNCIAS OU RESSALTOS, SEM BORDAS, FRISOS PARA NÃO POSSIBILITAR O ACÚMULO DE RESÍDUOS, EMPILHÁVEL (PRATO E COPOS), PIGMENTAÇÃO HOMOGENIA EM TODA A PEÇA, CONFORME NORMAS DA ANVISA QUANTO À MIGRAÇÃO ESPECÍFICA DE METAIS PESADOS, ACABAMENTO LISO BRILHANTE, RESISTENTE À TEMPERATURA DE 100º CELSIUS, POR NO MÍNIMO 20 MINUTOS, RESISTENTE A MÁQUINA LAVA LOUÇAS. COR: AZUL E "VERMELHO ESCOLAR" - (CARTELA MUNSELL OU SIMILAR) DURABILIDADE MÍNIMA DE 2 ANOS. COM ACABAMENTO PERFEITO, ISENTO DE CANTOS VIVOS OU REBARBAS EM SUAS ARESTAS, OU QUAISQUER OUTROS DEFEITOS PREJUDICIAIS À SUA UTILIZAÇÃO. SER PASSÍVEL DE SER RECICLADO MECANICAMENTE AO FIM DE SUA VIDA ÚTIL. <b>(COTA RESERVADA)</b>	UND	800	ANODELAR	R\$ 19,00 R\$ 15.200,00
75	LIXEIRA 12L, PLÁSTICO COM PEDAL VERDE	UND	200	NITRON	R\$ 126,00 R\$ 25.200,00
76	LIXEIRA 15L, PLÁSTICO COM PEDAL AZUL	UND	200	USUAL	R\$ 134,00 R\$ 26.800,00
77	LIXEIRA COM TAMPA, MATERIAL PLÁSTICO, NA COR CINZA, CAPACIDADE DE 80 A 100 LITROS. COM PEDAL	UND	100	JSN	R\$ 420,00 R\$ 42.000,00
78	LIXEIRA MÉDIA 16L, PLÁSTICO COM PEDAL COR BRANCA	UND	60	NITRONPLAST	R\$ 59,00 R\$ 3.540,00
79	LUVA DE VINIL - Tamanho G, CAIXA COM 100 UNIDADES.	CX	50	VINIFLEX	R\$ 36,00 R\$ 1.800,00
80	LUVA DE VINIL - Tamanho M, CAIXA COM 100 UNIDADES.	CX	50	VINIFLEX	R\$ 36,00 R\$ 1.800,00
81	LUVA DE VINIL - Tamanho P, CAIXA COM 100 UNIDADES.	CX	50	VINIFLEX	R\$ 37,00 R\$ 1.850,00
82	LUVA LÁTEX MULTIUZO - AMARELA, Tamanho G, PACOTE COM 2 UNIDADES.	PCT	100	FOXLUX	R\$ 6,80 R\$ 680,00
83	LUVA LÁTEX MULTIUZO - AMARELA, Tamanho M, PACOTE COM 2 UNIDADES.	PCT	100	FOXLUX	R\$ 6,80 R\$ 680,00
84	LUVA LÁTEX MULTIUZO - AMARELA, Tamanho P, PACOTE COM 2 UNIDADES.	PCT	100	FOXLUX	R\$ 6,80 R\$ 680,00
85	LUVA PLÁSTICA, TRANSPARENTE, Tamanho ÚNICO, PACOTE COM 100 UND	PCT	100	TALGE	R\$ 6,80 R\$ 680,00
86	MARMITA 03 DIVISÕES C/ TAMPA, DESCARTÁVEL, EM ISOPOR, COM 50 UNIDADES.	FD	50	ISOBRAS	R\$ 75,00 R\$ 3.750,00
87	MARMITEX ALUMÍNIO C/ TAMPA PET DESCARTÁVEL, 230 ML, COM 50 UNIDADES.	FD	50	TARENTE	R\$ 26,00 R\$ 1.300,00

# Prefeitura Municipal de Uauá

88	MARMITEX C/ TAMPA DE ISOPOR, 1.100ML, FARDO COM 100 UNIDADES	FD	200	ISOBRAS	R\$ 75,00	R\$ 15.000,00
89	MARMITEX C/ TAMPA DE ISOPOR, 750ML, FARDO COM 100 UNIDADES	FD	200	ISOBRAS	R\$ 65,00	R\$ 13.000,00
90	PÁ DE LIXO – DE PLÁSTICO, COM CABO LONGO DE MADEIRA DE 60 CM.	UND	60	SANMARCUS	R\$ 5,80	R\$ 348,00
91	PÁ DE LIXO – METAL GALVANIZADA, COM CABO LONGO DE MADEIRA DE 60 CM.	UND	100	SANMARCUS	R\$ 8,00	R\$ 800,00
92	PALITO DE DENTE, EM MADEIRA, PACOTE COM 25 UNIDADES, APROXIMADAMENTE 7CM.	PCT	100	PASND	R\$ 22,00	R\$ 2.200,00
93	PANELA DE PRESSÃO DE 12 LITROS EM ALUMÍNIO POLIDO VÁLVULA DE SEGURANÇA PATENTEADA, VÁLVULA MULTIFUNCIONAL, REVESTIDA EM BAQUELITE, EMBALAGEM COM IDENTIFICAÇÃO DO PRODUTO E MARCA DO FABRICANTE.	UND	50	NIGNO	R\$ 420,00	R\$ 21.000,00
94	PANELA DE PRESSÃO DE 10 LITROS EM ALUMÍNIO POLIDO VÁLVULA DE SEGURANÇA PATENTEADA, VÁLVULA MULTIFUNCIONAL, REVESTIDA EM BAQUELITE, EMBALAGEM COM IDENTIFICAÇÃO DO PRODUTO E MARCA DO FABRICANTE.	UND	40	ABC	R\$ 230,00	R\$ 9.200,00
95	PANELA DE PRESSÃO DE 7,5 LITROS EM ALUMÍNIO POLIDO VÁLVULA DE SEGURANÇA PATENTEADA, VÁLVULA MULTIFUNCIONAL, REVESTIDA EM BAQUELITE, EMBALAGEM COM IDENTIFICAÇÃO DO PRODUTO E MARCA DO FABRICANTE.	UND	100	ABC	R\$ 245,00	R\$ 24.500,00
96	PANO DE CHÃO – 52 X 72 CM, COR BRANCA	UND	200	CIZ	R\$ 5,50	R\$ 1.100,00
97	PANO DE PRATO - PARA UTILIZAÇÃO EM COPA E COZINHA, 100% ALGODÃO NA COR BRANCA, MEDIDAS: 48X75CM, EMBALADO UNITÁRIO	UND	500	MULTIFLEX	R\$ 4,40	R\$ 2.200,00
98	PANO DE PRATO, 100% ALGODÃO, 45 X 75 CM, COR BRANCA.	UND	200	MULTIFLEX	R\$ 3,90	R\$ 780,00
99	PAPEL ALUMÍNIO, 30CM X 4M	UND	100	MULTIFLEX	R\$ 5,60	R\$ 560,00
100	PAPEL ALUMÍNIO, 45CM X 7,5M	UND	200	VABENE	R\$ 8,60	R\$ 1.720,00
101	PAPEL TOALHA INTERFOLHAS PACOTE COM 1250 FOLHAS, BRANCO, 23 X 27 CM, ISENTO DE PERFORAÇÕES E RESÍDUOS, 100% FIBRA CELULOSE VIRGEM 3 DOBRAS, FARDO COM 16 PACOTES	FD	50	PEROLA	R\$ 17,00	R\$ 850,00
102	PAPEL TOALHA, FOLHA DUPLA NA COR BRANCA, MEDINDO 19 X 22 CM, 60FLS, PACOTE CONTENDO 02 ROLOS, FARDO COM 12 PACOTES.	FD	50	SNACK	R\$ 68,00	R\$ 3.400,00
103	PEGADOR EM AÇO INOX PARA MACARRÃO E MASSAS CHURRASCO. EM AÇO INOXIDÁVEL E ALTAMENTE DURÁVEL DIMENSÕES DA PEÇA: 21 X 4,8 X 2,3 CM	UND	40	HAUSSWST	R\$ 46,00	R\$ 1.840,00
104	PENEIRA COADOR 20 CM DE INOX PARA COZINHA SUCOS	UND	50	YOZA	R\$ 13,90	R\$ 695,00
105	PENEIRA PARA COZINHA, MATERIAL PLÁSTICO, COMPRIMENTO APROXIMADO 20 CM, CARACTERÍSTICAS ADICIONAIS CABO PLÁSTICO, DIÂMETRO APROXIMADO 15,5 CM, TELA FINA.	UND	50	MONTEYPLAST	R\$ 9,60	R\$ 480,00
106	PENEIRAS COM 30 CM DE DIÂMETRO, MATERIAL PLÁSTICO, NA COR BRANCA	UND	50	CLINK	R\$ 11,20	R\$ 560,00
107	PORTA COPOS DESCARTÁVEIS, PARA COPOS DE ÁGUA DE 180 A 200ML, EM ACRÍLICO, MEDINDO APROX. 0,43X12X11CM E 6CM DE DIÂMETRO, C/ BOTÃO DE PRESSÃO, LIBERAÇÃO DE UM COPO POR VEZ, C/ ABAS P/ FIXAÇÃO NA PAREDE E KIT DE INSTALAÇÃO	UND	50	CRISTALINOX GLOBO	R\$ 58,00	R\$ 2.900,00
108	POTE DESCARTÁVEL 250ML FREEZER E MICRO-ONDAS (MARMITA), FARDO COM 50 UNIDADES	FD	50	COPAZA	R\$ 45,00	R\$ 2.250,00
109	POTE DESCARTÁVEL C/ TAMPA RETANGULAR 250ML, 500 ML E 750 ML	UND	250	COPAZA	R\$ 1,80	R\$ 450,00
110	POTE DESCARTÁVEL REDONDO COM TAMPA 250ML	UND	250	COPOSCHIO	R\$ 0,90	R\$ 225,00
111	POTE DESCARTÁVEL REDONDO COM TAMPA 500ML	UND	250	COPOSCHIO	R\$ 1,35	R\$ 337,50
112	POTE PARA BISCOITO "M" VIDRO: COM TAMPA ENCAIXÁVEL DE PLÁSTICO DE BOA QUALIDADE.	UND	50	INVICTA	R\$ 41,50	R\$ 2.075,00
113	PRATO DESCARTÁVEL CORES DIVERSAS- NUMERO 15, PCT COM 10 UNIDADES CORES DIVERSOS	PCT	200	ZETTAPACK	R\$ 2,28	R\$ 456,00
114	PRATO DESCARTÁVEL CORES DIVERSAS- NUMERO 18, PCT COM 10 UNIDADES CORES DIVERSOS	PCT	300	ZETTAPACK	R\$ 3,30	R\$ 990,00
115	PRATO DESCARTÁVEL CORES DIVERSAS- NUMERO 21, PCT COM 10 UNIDADES CORES DIVERSOS	PCT	500	ZETTAPACK	R\$ 5,85	R\$ 2.925,00
116	PRATO DESCARTÁVEL EM ACRÍLICO – NUMERO 22, COM 10 UNIDADES	CX	50	ELITE	R\$ 13,10	R\$ 655,00

# Prefeitura Municipal de Uauá

117	PRATO, RASO, MATERIAL VIDRO TEMPERADO, LISO, APLICAÇÃO REFEIÇÃO, COR INCOLOR, DIÂMETRO APROXIMADO 26CM, TRANSMITÂNCIA TRANSPARENTE.	UND	100	DURALEX	R\$ 23,40	R\$ 2.340,00
118	RALADOR DE ALIMENTOS 4 FACES INOX. APRESENTAÇÃO: ALTURA MÍNIMA DE 24CM. DE AÇO INOX. GARANTIA DE 12 MESES CONTRA DEFEITOS DE FABRICAÇÃO	UND	50	BENCASA	R\$ 17,10	R\$ 855,00
119	ROLO BOBINA PLÁSTICO DE FILME PVC 28CM X 300M	UND	200	LUSAFLIM	R\$ 64,80	R\$ 12.960,00
120	ROLO BOBINA PLÁSTICO DE FILME PVC 40CM X 800M	CX	5	LUSAFLIM	R\$ 149,80	R\$ 749,00
121	SACO CESTA BÁSICA 60CMX80CM, PRODUZIDOS EM POLIETILENO, ATÓXICO, INODORO E INCOLOR	KG	100	SACOPLAST	R\$ 37,90	R\$ 3.790,00
122	SACO DE ALTA DENSIDADE LISO, 100% HIGIÉNICO, ATÓXICO E INODORO, CAPACIDADE 1KG E DIMENSÃO APROXIMADA DE 15X32CM, PACOTES CONTENDO 100 UNIDADES.	KG	150	LUPLAST	R\$ 5,70	R\$ 855,00
123	SACO DE ALTA DENSIDADE LISO, 100% HIGIÉNICO, ATÓXICO E INODORO, CAPACIDADE 2KG E DIMENSÃO APROXIMADA DE 19X34CM, PACOTES CONTENDO 100 UNIDADES.	KG	150	LUPLAST	R\$ 8,00	R\$ 1.200,00
124	SACO DE ALTA DENSIDADE LISO, 100% HIGIÉNICO, ATÓXICO E INODORO, CAPACIDADE 3KG E DIMENSÃO APROXIMADA DE 24X34CM, PACOTES CONTENDO 100 UNIDADES.	KG	120	LUPLAST	R\$ 8,99	R\$ 1.078,80
125	SACO DE ALTA DENSIDADE LISO, 100% HIGIÉNICO, ATÓXICO E INODORO, CAPACIDADE 5KG E DIMENSÃO APROXIMADA DE 28X44CM, PACOTES CONTENDO 100 UNIDADES.	KG	120	LUPLAST	R\$ 11,30	R\$ 1.356,00
126	SACO DE PAPEL LANCHE, PACOTE COM 100 UND	CENTO	100	IRMÃO RIBEIRO	R\$ 3,60	R\$ 360,00
127	SACO PARA LIXO – 100 LITROS, ALTA DENSIDADE, NA COR PRETA.	UND	500	DESTAK	R\$ 1,70	R\$ 850,00
128	SACO PARA LIXO – 100 LITROS, PACOTES COM 05 UNIDADES, NA COR PRETA.	PC	500	BRASILEIRINHO	R\$ 3,20	R\$ 1.600,00
129	SACO PARA LIXO – 15 LITROS, PACOTES COM 10 UNIDADES, NA COR PRETA.	PC	500	BRASILEIRINHO	R\$ 3,35	R\$ 1.675,00
130	SACO PARA LIXO – 200 LITROS, ALTA DENSIDADE NA COR PRETA.	UND	500	DESTACK	R\$ 2,05	R\$ 1.025,00
131	SACO PARA LIXO – 30 LITROS, PACOTES COM 10 UNIDADES, NA COR PRETA.	PC	500	BRASILEIRINHO	R\$ 3,25	R\$ 1.625,00
132	SACO PARA LIXO – 50 LITROS, PACOTES COM 10 UNIDADES, NA COR PRETA.	PC	500	BRASILEIRINHO	R\$ 3,25	R\$ 1.625,00
133	SACO PARA PIPOCAS, PACOTE COM 50 UND	PC	1000	PAPELMONO	R\$ 2,85	R\$ 2.850,00
134	SACO PLÁSTICO LANCHE, PACOTE COM 100 UND	CENTO	1000	IRMÃO RIBEIRO	R\$ 3,75	R\$ 3.750,00
135	SACO PLÁSTICO PARA GELADÃO, 6,0CM X 25CM PACOTE COM 100 UND	CENTO	2000	LUPLAST	R\$ 2,75	R\$ 5.500,00
136	SACO PLÁSTICO PARA GELADINHO, 4,0CM X 22CMX, PACOTE COM 100 UND	CENTO	2000	LUP'LAST	R\$ 2,35	R\$ 4.700,00
137	SACO PLÁSTICO, PARA CACHORRO QUENTE, PACOTE COM 1000 UND	PC	10	PLADLEITOSA	R\$ 31,40	R\$ 314,00
138	SACOLA PLÁSTICA COMERCIAL BRANCA 29X39	MILHEIRO	40	ULTAPLAST	R\$ 38,30	R\$ 1.532,00
139	SACOLA ALÇA CAMISETA: COMPOSIÇÃO POLIETILENO – P, M E G	UND	300	DESTAK	R\$ 2,89	R\$ 867,00
140	SACOLA BRANCA BOCA DE PALHAÇO: COMPOSIÇÃO POLIETILENO – FARDO COM 100 UNIDADES – P, M E G	UND	300	SEGPLAST	R\$ 2,89	R\$ 867,00
141	SACOLA PLÁSTICA ALTA VIRGEM 0,80X1M	KG	500	DESTAK	R\$ 32,50	R\$ 16.250,00
142	SACOLA PLÁSTICA ALTA VIRGEM 30X40	KG	500	DESTAK	R\$ 32,50	R\$ 16.250,00
143	SACOLA PLÁSTICA ALTA VIRGEM 40X50	KG	500	DESTAK	R\$ 32,50	R\$ 16.250,00
144	SACOLA PLÁSTICA ALTA VIRGEM 50X60	KG	500	DESTAK	R\$ 33,00	R\$ 16.500,00
145	SACOLA PLÁSTICA ALTA VIRGEM 60X70	KG	500	DESTAK	R\$ 33,00	R\$ 16.500,00
146	TÁBUA DE CARNE – TÁBUA PLACA DE POLIETILENO CARNES COZINHA PROFISSIONAL37 X 23, TÁBUA DE CARNES DE CORTE CHURRASCO COZINHA CHAPA GRANDE, MATERIAL LEVE E RESISTENTE EVITA MOFO. COMPRIMENTO X LARGURA 37CM X 23 CM, ESPESSURA 8MM	UND	40	KEHOME	R\$ 71,90	R\$ 2.876,00
147	TOALHA DE MESA - COMPOSIÇÃO DO TECIDO: 61% ALGODÃO E 39% POLIÉSTER, MEDIDA: 2,00X1,40M, NA COR BRANCA.	UND	50	FETSBUFFET	R\$ 77,20	R\$ 3.860,00

# Prefeitura Municipal de Uauá

148	TOUCA DESCARTÁVEL – SANFONADA, PACOTE COM 100 UNIDADES.	PC	500	TALGE	R\$ 33,80	R\$ 16.900,00
149	VASILHAS PLÁSTICAS, LIVRES DE BISFENÓIS, QUADRADAS COM TAMPA, FECHAMENTO HERMÉTICO, NA COR AMARELA, COM CAPACIDADE 12 LITROS	UND	50	SANTANA	R\$ 88,20	R\$ 4.410,00
150	VASILHAS PLÁSTICAS, LIVRES DE BISFENÓIS, QUADRADAS COM TAMPA, FECHAMENTO HERMÉTICO, NA COR VERMELHA, COM CAPACIDADE 15 LITROS	UND	50	NEWTURTLL	R\$ 154,50	R\$ 7.725,00
151	XÍCARA PARA CHÁ, EM VIDRO TRANSPARENTE, CAPACIDADE APROX. 200ML; MEDIDAS APROX. 8 CM DE ALTURA E 7 CM DE DIÂMETRO.	UND	100	CLASS HOME	R\$ 16,59	R\$ 1.659,00
<b>VALOR GLOBAL</b>					<b>R\$ 883.170,80</b>	

# Prefeitura Municipal de Uauá

Outros

**PREFEITURA MUNICIPAL DE UAUÁ**  
**CNPJ Nº 13.698.758/0001-97**

**AVISO DE REGISTRO DE PREÇO**  
**EXTRATO DA ATA DE REGISTRO DE PREÇOS Nº 002/2024**

**PA:** 0154/2023 – **PREGÃO ELETRÔNICO SRP** Nº 049/2023 – **CONTRATANTE:** MUNICÍPIO DE UAUÁ – CNPJ: 13.698.758/0001-97 – **PROMITENTE FORNECEDOR:** GN NORDESTE SERVIÇOS COMBINADOS LTDA, CNPJ: 18.840.022/0001-25 – **OBJETO:** REGISTRO DE PREÇOS PARA EVENTUAL CONTRATAÇÃO DE EMPRESA(S) ESPECIALIZADA NA PRESTAÇÃO, DE FORMA CONTINUADA, DE SERVIÇOS DE APOIO ADMINISTRATIVO E APOIO DE SERVIÇOS GERAIS, A SEREM EXECUTADOS EM ÓRGÃOS DA ADMINISTRAÇÃO PÚBLICA MUNICIPAL DE UAUÁ – BAHIA. – **ÓRGÃO GERENCIADOR:** SECRETARIA MUNICIPAL DE ADMINISTRAÇÃO, PLANEJAMENTO E FINANÇAS – **VIGÊNCIA:** 12 MESES A PARTIR DA ASSINATURA DA ATA – **DATA DE ASSINATURA:** 06/02/2024.

## PREÇOS REGISTRADOS

ITENS	NOME PADRONIZADO/DESCRIÇÃO	U.M.	QTD	VALOR UNITÁRIO	VALOR TOTAL
01	SERVIÇOS DE PINTURA DE PRÉDIOS PÚBLICOS	HORAS	10.000	R\$ 22,56	R\$ 225.600,00
02	SERVIÇOS DE APOIO ADMINISTRATIVO I	HORAS	60.000	R\$ 16,57	R\$ 994.200,00
03	SERVIÇOS DE AUXILIARES DE CONSTRUÇÃO E MANUTENÇÃO DE ALVENARIA	HORAS	30.000	R\$ 16,89	R\$ 506.700,00
04	SERVIÇOS DE CARPINTARIA	HORAS	10.000	R\$ 22,56	R\$ 225.600,00
05	SERVIÇOS DE CONDUÇÃO DE VEÍCULOS LEVES	HORAS	8.000	R\$ 20,81	R\$ 166.480,00
06	SERVIÇOS DE CONSERVAÇÃO E LIMPEZA	HORAS	100.000	R\$ 22,28	R\$ 2.228.000,00
07	SERVIÇOS DE CONSTRUÇÃO E MANUTENÇÃO DE ALVENARIA	HORAS	30.000	R\$ 22,56	R\$ 676.800,00
08	SERVIÇOS DE CONTROLE DE ACESSO	HORAS	50.000	R\$ 16,57	R\$ 828.500,00
09	SERVIÇOS DE PREPARAÇÃO DE ALIMENTOS	HORAS	50.000	R\$ 19,42	R\$ 971.000,00
10	SERVIÇOS DE SUPERVISÃO DE OBRAS	HORAS	10.000	R\$ 20,68	R\$ 206.800,00
<b>VALOR GLOBAL</b>				<b>R\$ 7.029.680,00</b>	

# Prefeitura Municipal de Uauá

Termo Aditivo

**PREFEITURA MUNICIPAL DE UAUÁ**  
**CNPJ: 13.698.758/0001-97**

## **EXTRATO DO TERMO DE CANCELAMENTO DO 1º TERMO ADITIVO AO CONTRATO Nº 360/2023**

**PA:** 0107/2022 – **CREDECNIAMENTO** Nº 004/2022 – **CONTRATANTE:** MUNICÍPIO DE UAUÁ, CNPJ: 13.698.758/0001-97 – **CONTRATADA:** SHEILA DOS SANTOS ALVES, CNPJ: 42.384.559/0001-02 – **OBJETO:** CANCELAR O PRIMEIRO TERMO ADITIVO AO CONTRATO Nº 260/2023. **FUNDAMENTO JURÍDICO** – O PRESENTE ADITIVO CONTRATUAL TEM AMPARO NO ART. 65, II, “D”, DA LEI FEDERAL N.º 8.666 DE 21 DE JULHO DE 1993 – **DATA DA ASSINATURA:** 03/01/2024.

Praça Praça Belarmino José Rodrigues | S/N | Centro | Uauá-Ba  
[www.pmuaua.ba.ipmbrasil.org.br](http://www.pmuaua.ba.ipmbrasil.org.br)

Este documento foi assinado digitalmente por SERASA Experian  
7B7DB5EE5CFFD2B6076303484EE033CE

# Prefeitura Municipal de Uauá

Contrato

**PREFEITURA MUNICIPAL DE UAUÁ**  
**CNPJ: 13.698.758/0001-97**

## **EXTRATO DO TERMO DE CANCELAMENTO DO 1º TERMO ADITIVO AO CONTRATO Nº 361/2023**

**PA:** 0107/2022 – **CREDECNIAMENTO** Nº 004/2022 – **CONTRATANTE:** MUNICÍPIO DE UAUÁ, CNPJ: 13.698.758/0001-97 – **CONTRATADA:** IANE NEMORA OLIVEIRA DIAS LTDA, CNPJ: 37.576.222/0001-67 – **OBJETO:** CANCELAR O PRIMEIRO TERMO ADITIVO AO CONTRATO Nº 261/2023. **FUNDAMENTO JURÍDICO** – O PRESENTE ADITIVO CONTRATUAL TEM AMPARO NO ART. 65, II, “D”, DA LEI FEDERAL N.º 8.666 DE 21 DE JULHO DE 1993 – **DATA DA ASSINATURA:** 03/01/2024.