



Diário Oficial do **Município**

Prefeitura Municipal de Uauá

terça-feira, 4 de fevereiro de 2025

Ano XIII - Edição nº 02330 | Caderno 1

Prefeitura Municipal de Uauá publica



Praça Praça Belarmino José Rodrigues | S/N | Centro | Uauá-Ba

www.pmuaua.ba.ipmbrasil.org.br

Este documento foi assinado digitalmente por SERASA Experian
A5DBEB09CAF455665FBE6BC9C83E5098

Prefeitura Municipal de Uauá

SUMÁRIO

- EXTRATO DO CONTRATO Nº 015-2025
- EXTRATO DO CONTRATO Nº 016-2025
- EXTRATO DO CONTRATO Nº 017-2025
- EXTRATO DO CONTRATO Nº 018-2025
- EXTRATO DO CONTRATO Nº 019-2025
- EXTRATO DO CONTRATO Nº 020-2025
- EXTRATO DO CONTRATO Nº 021-2025
- EXTRATO DO CONTRATO Nº 022-2025
- EXTRATO DE RATIFICAÇÃO INEXIGIBILIDADE Nº 007/2025
- PUBLICAÇÃO - EDITAIS DE NOTIFICAÇÃO REURB Nº 006/2025 E 007/2025
- DECRETO Nº 19 - CRÉDITO ORÇAMENTÁRIO E SUPLEMENTAR

Prefeitura Municipal de Uauá

Contrato

PREFEITURA MUNICIPAL DE UAUÁ
CNPJ Nº **13.698.758/0001-97**

EXTRATO DO CONTRATO Nº 015/2025

ORIUNDO DA ATA DE REGISTRO DE PREÇO Nº 038/2024 - P.A.: Nº 0134/2024 – **PREGÃO ELETRÔNICO** SRP Nº 021/2024 – **CONTRATANTE:** MUNICÍPIO DE UAUÁ, CNPJ: 13.698.758/0001-97, UAUÁ FUNDO MUNICIPAL DE ASSISTÊNCIA SOCIAL – FMASUUA, CNPJ: 18.774.818/0001-27, FUNDO DE SAÚDE DO MUNICÍPIO DE UAUÁ, CNPJ: 13.492.241/0001-47 – **CONTRATADO:** J M MERCADO BEM BARATO LTDA – CNPJ: 22.275.238/0001-62 – **OBJETO:** CONTRATAÇÃO DE EMPRESA VISANDO O FORNECIMENTO DE GÊNEROS ALIMENTÍCIOS – PERCÍVEIS E NÃO PERCÍVEIS, EM GERAL, PARA SUPRIR AS NECESSIDADES DAS DIVERSAS SECRETARIAS MUNICIPAIS DE UAUÁ/BA. – **VALOR GLOBAL:** R\$ 525.859,94 (QUINHENTOS E VINTE E CINCO MIL, OITOCENTOS E CINQUENTA E NOVE REAIS E NOVENTA E QUATRO CENTAVOS). – **DOTAÇÃO ORÇAMENTÁRIA:** UNIDADE ORÇAMENTÁRIA: 5.01.01 / 5.01.02 / 5.01.03 / 3.01.01 / 2.06.01 / 2.09.01 / 2.10.01 / 2.08.01 / 2.07.01 / 2.01.01 / 4.01.01 – **ATIVIDADE:** 8.244.0011.2.085 / 8.244.0011.2.037 / 8.244.0011.2.038 / 8.24.400.112.075 / 8.244.0011.2.123 / 8.244.0011.2.035 / 8.244.0011.2.076 / 10.122.0010.2.013 / 10.302.0010.2.014 / 10.301.0010.2.019 / 4.122.0008.2.005 / 20.122.0017.2.051 / 13.392.0015.2.048 / 15.122.0013.2.046 / 4.122.0009.2.182 / 6.181.0009.2.144 / 4.122.0002.2.102 / 12.365.0012.2.030 / 12.361.0012.2.028 / 12.122.0012.2.022 – **ELEMENTO DE DESPESA:** 3.3.90.30.00 – **FONTE DE RECURSO:** 1.660-0000 / 1.661-0000 / 1.500-0000 / 1.500-1002 / 1.600-0000 / 1.600-3110 / 1.621-0000 / 1.501-0000 / 1.569-0000 / 1.544-0000 / 1.540-0000 / 1.500-1001 / 1.542-0000 / 1.543-0000 – **VIGÊNCIA:** 16/01/2025 A 16/01/2026 – **DATA DA ASSINATURA:** 16/01/2025.

Prefeitura Municipal de Uauá

Contrato

PREFEITURA MUNICIPAL DE UAUÁ
CNPJ Nº **13.698.758/0001-97**

EXTRATO DO CONTRATO Nº 016/2025

ORIUNDO DA ATA DE REGISTRO DE PREÇO Nº 028/2024 - **P.A.:** Nº 0030/2024 – **PREGÃO ELETRÔNICO** SRP Nº 005/2024 – **CONTRATANTE:** MUNICÍPIO DE UAUÁ, CNPJ: 13.698.758/0001-97 – **CONTRATADO:** WILSON DE JESUS SILVA EPP – CNPJ: 10.158.881/0001-27 – **OBJETO:** CONTRATAÇÃO DE EMPRESA PARA AQUISIÇÃO DE EQUIPAMENTOS E SUPRIMENTOS DE INFORMÁTICA PARA ATENDER AS NECESSIDADES DAS DIVERSAS SECRETARIAS MUNICIPAIS DE UAUÁ-BA. – **VALOR GLOBAL:** R\$ 33.008,66 (TRINTA E TRÊS MIL, OITO REAIS E SETENTA E SEIS CENTAVOS). – **DOTAÇÃO ORÇAMENTÁRIA:** **UNIDADE ORÇAMENTÁRIA:** 4.01.01 – **ATIVIDADE:** 12.361.0012.2.028 - **ELEMENTO DE DESPESA:** 3.3.90.30.00 – **FONTE DE RECURSO:** 1.540-0000 – **VIGÊNCIA:** 17/01/2025 A 17/01/2026 – **DATA DA ASSINATURA:** 17/01/2025.

Prefeitura Municipal de Uauá

Contrato

PREFEITURA MUNICIPAL DE UAUÁ
CNPJ Nº **13.698.758/0001-97**

EXTRATO DO CONTRATO Nº 017/2025

ORIUNDO DA ATA DE REGISTRO DE PREÇO Nº 007/2024 - P.A.: Nº 0100/2024 – **PREGÃO ELETRÔNICO** SRP Nº 016/2024 – **CONTRATANTE:** MUNICÍPIO DE UAUÁ, CNPJ: 13.698.758/0001-97 – **CONTRATADO:** LUCAS FELIPE GONÇALVES ALMEIDA – CNPJ: 11.793.095/0001-64 – **OBJETO:** PRESTAÇÃO DE SERVIÇOS DE ESTRUTURAÇÃO (ESTRUTURA ELÉTRICA, METALICA, SANITÁRIOS QUÍMICOS E PALCOS), VISANDO A REALIZAÇÃO DE EVENTOS E DOS FESTEJOS TRADICIONAIS DO MUNICÍPIO DE UAUÁ – BAHIA. – **VALOR GLOBAL:** R\$ 42.990,00 (QUARENTA E DOIS MIL, NOVECENTOS E NOVENTA REAIS). – **DOTAÇÃO ORÇAMENTÁRIA:** UNIDADE ORÇAMENTÁRIA: 2.10.01 – **ATIVIDADE:** 13.392.0015.2.048 / 13.122.0015.2.074 - **ELEMENTO DE DESPESA:** 3.3.90.39.00 – **FONTE DE RECURSO:** 1.500-0000 – **VIGÊNCIA:** 17/01/2025 A 17/04/2025 – **DATA DA ASSINATURA:** 17/01/2025.

Prefeitura Municipal de Uauá

Contrato

PREFEITURA MUNICIPAL DE UAUÁ
CNPJ Nº 13.698.758/0001-97

EXTRATO DO CONTRATO Nº 018/2025

ORIUNDO DA ATA DE REGISTRO DE PREÇO Nº 008/2024 - P.A.: Nº 0100/2024 – PREGÃO ELETRÔNICO SRP Nº 016/2024 – CONTRATANTE: MUNICÍPIO DE UAUÁ, CNPJ: 13.698.758/0001-97 – CONTRATADO: MANOEL ANISIO ARAUJO DA SILVA – CNPJ: 07.221.478/0002-71 – OBJETO: PRESTAÇÃO DE SERVIÇOS DE ESTRUTURAÇÃO (ESTRUTURA ELÉTRICA, METÁLICA, SANITÁRIOS QUÍMICOS E PALCOS), VISANDO A REALIZAÇÃO DE EVENTOS E DOS FESTEJOS TRADICIONAIS DO MUNICÍPIO DE UAUÁ – BAHIA. – VALOR GLOBAL: R\$ 11.400,00 (ONZE MIL E QUATROCENTOS REAIS). – DOTAÇÃO ORÇAMENTÁRIA: UNIDADE ORÇAMENTÁRIA: 2.10.01 – ATIVIDADE: 13.392.0015.2.048 - ELEMENTO DE DESPESA: 3.3.90.39.00 – FONTE DE RECURSO: 1.500-0000 – VIGÊNCIA: 17/01/2025 A 17/04/2025 – DATA DA ASSINATURA: 17/01/2025.

Prefeitura Municipal de Uauá

Contrato

PREFEITURA MUNICIPAL DE UAUÁ
CNPJ Nº **13.698.758/0001-97**

EXTRATO DO CONTRATO Nº 019/2025

ORIUNDO DA ATA DE REGISTRO DE PREÇO Nº 019/2024 - **P.A.:** Nº 0030/2024 – **PREGÃO ELETRÔNICO** SRP Nº 005/2024 – **CONTRATANTE:** MUNICÍPIO DE UAUÁ, CNPJ: 13.698.758/0001-97 – **CONTRATADO:** BX DISTRIBUIDORA DE EQUIPAMENTOS LTDA – **CNPJ:** 48.849.767/0001-16 – **OBJETO:** CONTRATAÇÃO DE EMPRESA PARA AQUISIÇÃO DE EQUIPAMENTOS E SUPRIMENTOS DE INFORMÁTICA PARA ATENDER AS NECESSIDADES DAS DIVERSAS SECRETARIAS MUNICIPAIS DE UAUÁ-BA. – **VALOR GLOBAL:** R\$ 2.160,00 (DOIS MIL, CENTO E SESSENTA REAIS). – **DOTAÇÃO ORÇAMENTÁRIA:** UNIDADE ORÇAMENTÁRIA: 4.01.01 – **ATIVIDADE:** 12.361.0012.2.028 - **ELEMENTO DE DESPESA:** 4.4.90.52.00 – **FONTE DE RECURSO:** 1.540-0000 – **VIGÊNCIA:** 23/01/2025 A 23/01/2026 – **DATA DA ASSINATURA:** 23/01/2025.

Prefeitura Municipal de Uauá

Contrato

PREFEITURA MUNICIPAL DE UAUÁ
CNPJ Nº **13.698.758/0001-97**

EXTRATO DO CONTRATO Nº 020/2025

ORIUNDO DA ATA DE REGISTRO DE PREÇO Nº 010/2024 - P.A.: Nº 0104/2024 – PREGÃO ELETRÔNICO SRP Nº 018/2024 – CONTRATANTE: MUNICÍPIO DE UAUÁ, CNPJ: 13.698.758/0001-97, FUNDO DE SAUDE DO MUNICÍPIO DE UAUÁ, CNPJ: 13.492.241/0001-47 – CONTRATADO: LEANDRO LOIOLA DE OLIVEIRA EIRELI – CNPJ: 09.093.911/0001-85 – OBJETO: CONTRATAÇÃO DE EMPRESA VISANDO O FORNECIMENTO DE ÓLEOS LUBRIFICANTES, GRAXAS E FLUIDOS, PARA MANUTENÇÃO EM VEÍCULOS PERTENCENTES A FROTA MUNICIPAL. – VALOR GLOBAL: R\$ 91.209,30 (NOVENTA E UM MIL, DUZENTOS E NOVE REAIS E TRINTA CENTAVOS). – DOTAÇÃO ORÇAMENTÁRIA: UNIDADE ORÇAMENTÁRIA: 2.08.01 / 3.01.01 – ATIVIDADE: 15.122.0013.2.046 / 10.122.0010.2.013 / 10.302.0010.2.014 – ELEMENTO DE DESPESA: 3.3.90.30.00 – FONTE DE RECURSO: 1.500-0000 / 1.720-0000 / 1.500-1002 – VIGÊNCIA: 23/01/2025 A 23/01/2026 – DATA DA ASSINATURA: 23/01/2025.

Prefeitura Municipal de Uauá

Contrato

PREFEITURA MUNICIPAL DE UAUÁ
CNPJ Nº 13.698.758/0001-97

EXTRATO DO CONTRATO Nº 021/2025

ORIUNDO DA ATA DE REGISTRO DE PREÇO Nº 007/2024 - P.A.: Nº 0100/2024 – PREGÃO ELETRÔNICO SRP Nº 016/2024 – CONTRATANTE: MUNICÍPIO DE UAUÁ, CNPJ: 13.698.758/0001-97 – CONTRATADO: LUCAS FELIPE GONÇALVES ALMEIDA – CNPJ: 11.793.095/0001-64 – OBJETO: PRESTAÇÃO DE SERVIÇOS DE ESTRUTURAÇÃO (ESTRUTURA ELÉTRICA, METÁLICA, SANITÁRIOS QUÍMICOS E PALCOS), VISANDO A REALIZAÇÃO DE EVENTOS E DOS FESTEJOS TRADICIONAIS DO MUNICÍPIO DE UAUÁ – BAHIA. – VALOR GLOBAL: R\$ 900,00 (NOVECENTOS REAIS). – DOTAÇÃO ORÇAMENTÁRIA: UNIDADE ORÇAMENTÁRIA: 2.09.01 – ATIVIDADE: 20.122.0017.2.051 - ELEMENTO DE DESPESA: 3.3.90.39.00 – FONTE DE RECURSO: 1.500-0000 – VIGÊNCIA: 23/01/2025 A 23/04/2025 – DATA DA ASSINATURA: 23/01/2025.

Prefeitura Municipal de Uauá

Contrato

PREFEITURA MUNICIPAL DE UAUÁ
CNPJ Nº 13.698.758/0001-97

EXTRATO DO CONTRATO N° 022/2025

ORIUNDO DA ATA DE REGISTRO DE PREÇO N° 020/2024 - P.A.: N° 0030/2024 – PREGÃO ELETRÔNICO SRP N° 005/2024 – CONTRATANTE: MUNICÍPIO DE UAUÁ, CNPJ: 13.698.758/0001-97, FUNDO DE SAUDE DO MUNICÍPIO DE UAUÁ, CNPJ: 13.492.241/0001-47 – CONTRATADO: EMPORIO DAS LICITAÇÕES COMERCIO LTDA – CNPJ: 41.087.715/0001-00 – OBJETO: CONTRATAÇÃO DE EMPRESA PARA AQUISIÇÃO DE EQUIPAMENTOS E SUPRIMENTOS DE INFORMÁTICA PARA ATENDER AS NECESSIDADES DAS DIVERSAS SECRETARIAS MUNICIPAIS DE UAUÁ-BA. – VALOR GLOBAL: R\$ 64.900,00 (SESSENTA E QUATRO MIL E NOVECENTOS REAIS). – DOTAÇÃO ORÇAMENTÁRIA: UNIDADE ORÇAMENTÁRIA: 3.01.01 – ATIVIDADE: 10.122.0010.2.013 / 10.302.0010.2.014 / 10.301.0010.2.019 - ELEMENTO DE DESPESA: 4.4.90.52.00 – FONTE DE RECURSO: 1.500.1002 / 1.621.0000 / 1.600.0000 / 1.600.3110 – VIGÊNCIA: 28/01/2025 A 28/01/2026 – DATA DA ASSINATURA: 28/01/2025.

Prefeitura Municipal de Uauá

Inexigibilidade

PREFEITURA MUNICIPAL DE UAUÁ
CNPJ Nº 13.698.758/0001-97

EXTRATO DE RATIFICAÇÃO
INEXIGIBILIDADE Nº 007/2025

O MUNICÍPIO DE UAUÁ, ESTADO DA BAHIA, TORNA PÚBLICO QUE NOS TERMOS DOS PARECERES DA COMISSÃO DE CONTRATAÇÃO, PARECER JURÍDICO E PARECER DO CONTROLE INTERNO, PREENCHIDOS TODOS OS REQUISITOS LEGAIS E OBSERVADO QUE TODAS AS FASES PERTINENTES AO PROCESSO ADMINISTRATIVO EM TELA FORAM ALCANÇADAS, **RATIFICA** O PROCEDIMENTO DE **INEXIGIBILIDADE DE LICITAÇÃO Nº 007/2025**, DETERMINANDO A CONTRATAÇÃO DE EMPRESA PARA A PRESTAÇÃO DE SERVIÇOS DE ASSESSORIA CONTÁBIL, NA CLASSIFICAÇÃO E ESCRITURAÇÃO DA CONTABILIDADE DE ACORDO COM AS NORMAS E PRINCÍPIOS CONTÁBEIS VIGENTES DISCIPLINADOS POR LEGISLAÇÃO ESPECIFICA, ALÉM DO ACOMPANHAMENTO INTERNO DA EXECUÇÃO ORÇAMENTÁRIA DAS RECEITAS E DESPESAS, VISANDO ATENDER AS DEMANDAS DA PREFEITURA DE UAUÁ-BA, EM FAVOR DA EMPRESA **CONCISO GESTÃO PÚBLICA MUNICIPAL LTDA**, INSCrita NO CNPJ Nº 03.118.388/0001-18, PARA QUE PRODUZA OS EFEITOS LEGAIS PERTINENTES – **FUNDAMENTAÇÃO LEGAL: ART. 74, III, “C”, DA LEI Nº 14.133/2021. UAUÁ/BA, 13 DE JANEIRO DE 2025.**
MARCOS HENRIQUE LOBO ROSA – PREFEITO MUNICIPAL.

Prefeitura Municipal de Uauá

Editais Administrativos



ESTADO DA BAHIA

PREFEITURA MUNICIPAL DE UAUÁ

GABINETE DO PREFEITO

COMISSÃO MUNICIPAL DE REGULARIZAÇÃO FUNDIÁRIA

REGULARIZAÇÃO FUNDIÁRIA DE INTERESSE ESPECÍFICO – REURB-E

EDITAL DE NOTIFICAÇÃO Nº 006/2025

O MUNICÍPIO DE UAUÁ, pessoa jurídica de direito público interno, inscrito no CNPJ n.º 13.698.758/0001-97, com prefeitura situada à Praça Belarmino José Rodrigues, s/n, Centro, CEP 48950-000, Uauá/BA, representado legalmente pelo Prefeito Marcos Henrique Lobo Rosa, vem, através deste edital **NOTIFICAR A TODOS OS TITULARES DE DOMÍNIO, CONFINANTES E TERCEIROS EVENTUALMENTE INTERESSADOS**, que o núcleo urbano informal consolidado, de área de 1.144,16 m², localizado na Rua Projetada 2, nº 267, Quadra A, Lotes 1, 02, 11 e 12, Parque Agroindustrial, de posse de IURY ALMEIDA DE MOURA, com a descrição georreferenciada nos documentos em anexo, encontra-se em processo de Regularização Fundiária, na modalidade Específica, conforme Lei Federal nº 13.465/2017 e Decreto Federal nº 9.310/2018. O supracitado núcleo urbano está em fase de regularização fundiária, na qual foi realizado o levantamento planimétrico e cadastral, com georreferenciamento, subscrito por profissional competente, acompanhado de Anotação de Responsabilidade Técnica (ART), afim de emissão de matrícula individualizada ao detentor (a) da posse do referido núcleo, bem como, legalização das benfeitorias existentes, necessárias para fins de Regularização Fundiária, objeto de matrícula a ser registrada no respectivo Cartório de Registro de Imóveis de Uauá/BA.

Art. 1º. A gleba é localizada neste município de Uauá – BA, com sua descrição técnica pormenorizada na planta anexo.

Art. 2º. Os titulares de domínio, confinantes e terceiros eventualmente interessados são notificados por este edital, sendo que a ausência de impugnação implicará a perda do eventual direito de que os notificados titularizem sobre o imóvel objeto da Regularização Fundiária, de acordo com o art. 31, §1º, §5º e §6º, da Lei Federal nº 13.465/2017 e art. 24, §1º, §5º e §6º, do Decreto Federal nº 9.310/2018.

Art. 3º. As eventuais impugnações cabíveis, contrárias ao objeto deste ato, deverão ser apresentadas no prazo de **30 (trinta) dias**, a contar da data da última publicação do presente edital, sendo protocoladas na Coordenadoria Especial de Projetos e Convênios, localizada da sede da Prefeitura Municipal de Uauá, com as devidas justificativas plausíveis que serão analisadas pelos setores responsáveis, priorizando o procedimento extrajudicial para solução dos conflitos, conforme art. 31, §3º, da Lei Federal nº 13.465/2017 e art. 24, §7º, do Decreto Federal nº 9.310/2018.


Artigo 4º. Não havendo manifestação em contrário no período de 30 (trinta) dias, considerar-se-á como aceite pelos notificados os elementos e teor deste edital.

Artigo 5º. O presente Edital entra em vigor na data de sua publicação.

Uauá – Bahia, 31 de janeiro de 2025

Luís Alberto de Souza Filho
Presidente da CMRF

Prefeitura Municipal de Uauá

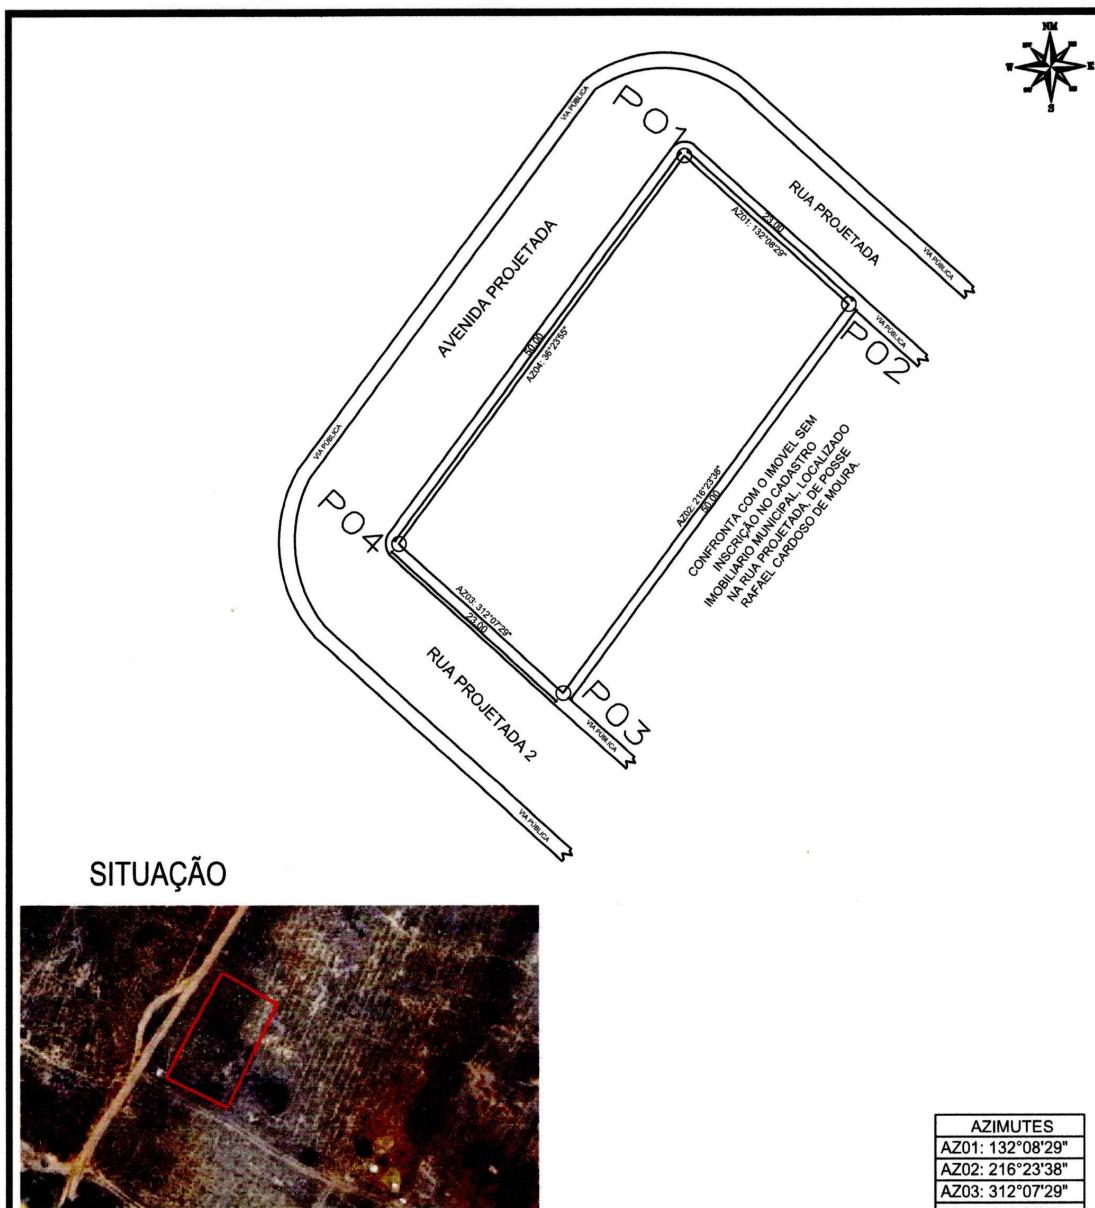

LEVANTAMENTO PLANIMETRICO

COORDENADAS			
VERTICE	NORTE	ESTE	DIST(m)
P1	8.913.739,14	444.630,08	23,00
P2	8.913.723,71	444.647,13	50,00
P3	8.913.683,47	444.617,47	23,00
P4	8.913.698,90	444.600,41	50,00

RESPONSÁVEL TÉCNICO
 Isaque do Vale F. Silva
 Engenheiro Civil
 CREA-SE 271674499-8
 (Assinatura)

PROPRIETÁRIO
 Imovel:
RUA PROJETADA 2, 267
 Proprietário(a):
IURY ALMEIDA DE MOURA
 CPF: 018.876.925-09
 INSC. IMÓBILIARIA: 01.07.001.0267.001
 Município/UF:
UAUÁ - BAHIA
 BAIRRO:
PARQUE AGROINDUSTRIAL
 IURY ALMEIDA DE MOURA
 CPF: 018.876.925-09
 (Assinatura)

ESCALA 1:650 **ÁREAS** 1.144,16 m² **PERÍMETRO** 146,00 m² **DESENHO** ISAQUE **DATA** 23/01/2025
SISTEMA GEODÉSICO Coordenada: UTM **Datum**: SIRGAS2000 **M.C** -39Wgr **Fuso**: 24L **FOLHA** A4 01 002

Prefeitura Municipal de Uauá



ESTADO DA BAHIA

PREFEITURA MUNICIPAL DE UAUÁ

GABINETE DO PREFEITO

COMISSÃO MUNICIPAL DE REGULARIZAÇÃO FUNDIÁRIA

REGULARIZAÇÃO FUNDIÁRIA DE INTERESSE ESPECÍFICO – REURB-E

EDITAL DE NOTIFICAÇÃO Nº 007/2025

O MUNICÍPIO DE UAUÁ, pessoa jurídica de direito público interno, inscrito no CNPJ nº 13.698.758/0001-97, com prefeitura situada à Praça Belarmino José Rodrigues, s/n, Centro, CEP 48950-000, Uauá/BA, representado legalmente pelo Prefeito Marcos Henrique Lobo Rosa, vem, através deste edital **NOTIFICAR A TODOS OS TITULARES DE DOMÍNIO, CONFINANTES E TERCEIROS EVENTUALMENTE INTERESSADOS**, que o núcleo urbano informal consolidado, de área de 266,25 m², localizado na Rua Manoel Batista, Nº 177, Vila dos Gomes, de posse de Adriana Ribeiro De Almeida, com a descrição georreferenciada nos documentos em anexo, encontra-se em processo de Regularização Fundiária, na modalidade Específica, conforme Lei Federal nº 13.465/2017 e Decreto Federal nº 9.310/2018. O supracitado núcleo urbano está em fase de regularização fundiária, na qual foi realizado o levantamento planaltimétrico e cadastral, com georreferenciamento, subscrito por profissional competente, acompanhado de Anotação de Responsabilidade Técnica (ART), afim de emissão de matrícula individualizada ao detentor (a) da posse do referido núcleo, bem como, legalização das benfeitorias existentes, necessárias para fins de Regularização Fundiária, objeto de matrícula a ser registrada no respectivo Cartório de Registro de Imóveis de Uauá/BA.

Art. 1º. A gleba é localizada neste município de Uauá – BA, com sua descrição técnica pormenorizada na planta anexo.

Art. 2º. Os titulares de domínio, confinantes e terceiros eventualmente interessados são notificados por este edital, sendo que a ausência de impugnação implicará a perda do eventual direito de que os notificados titularizem sobre o imóvel objeto da Regularização Fundiária, de acordo com o art. 31, §1º, §5º e §6º, da Lei Federal nº 13.465/2017 e art. 24, §1º, §5º e §6º, do Decreto Federal nº 9.310/2018.

Art. 3º. As eventuais impugnações cabíveis, contrárias ao objeto deste ato, deverão ser apresentadas no prazo de **30 (trinta) dias**, a contar da data da última publicação do presente edital, sendo protocoladas na Coordenadoria Especial de Projetos e Convênios, localizada da sede da Prefeitura Municipal de Uauá, com as devidas justificativas plausíveis que serão analisadas pelos setores responsáveis, priorizando o procedimento extrajudicial para solução dos conflitos, conforme art. 31, §3º, da Lei Federal nº 13.465/2017 e art. 24, §7º, do Decreto Federal nº 9.310/2018.


Artigo 4º. Não havendo manifestação em contrário no período de 30 (trinta) dias, considerar-se-á como aceite pelos notificados os elementos e teor deste edital.

Artigo 5º. O presente Edital entra em vigor na data de sua publicação.

Uauá – Bahia, 31 de janeiro de 2025

Luis Alberto de Souza Filho
Presidente da CMRF

Prefeitura Municipal de Uauá

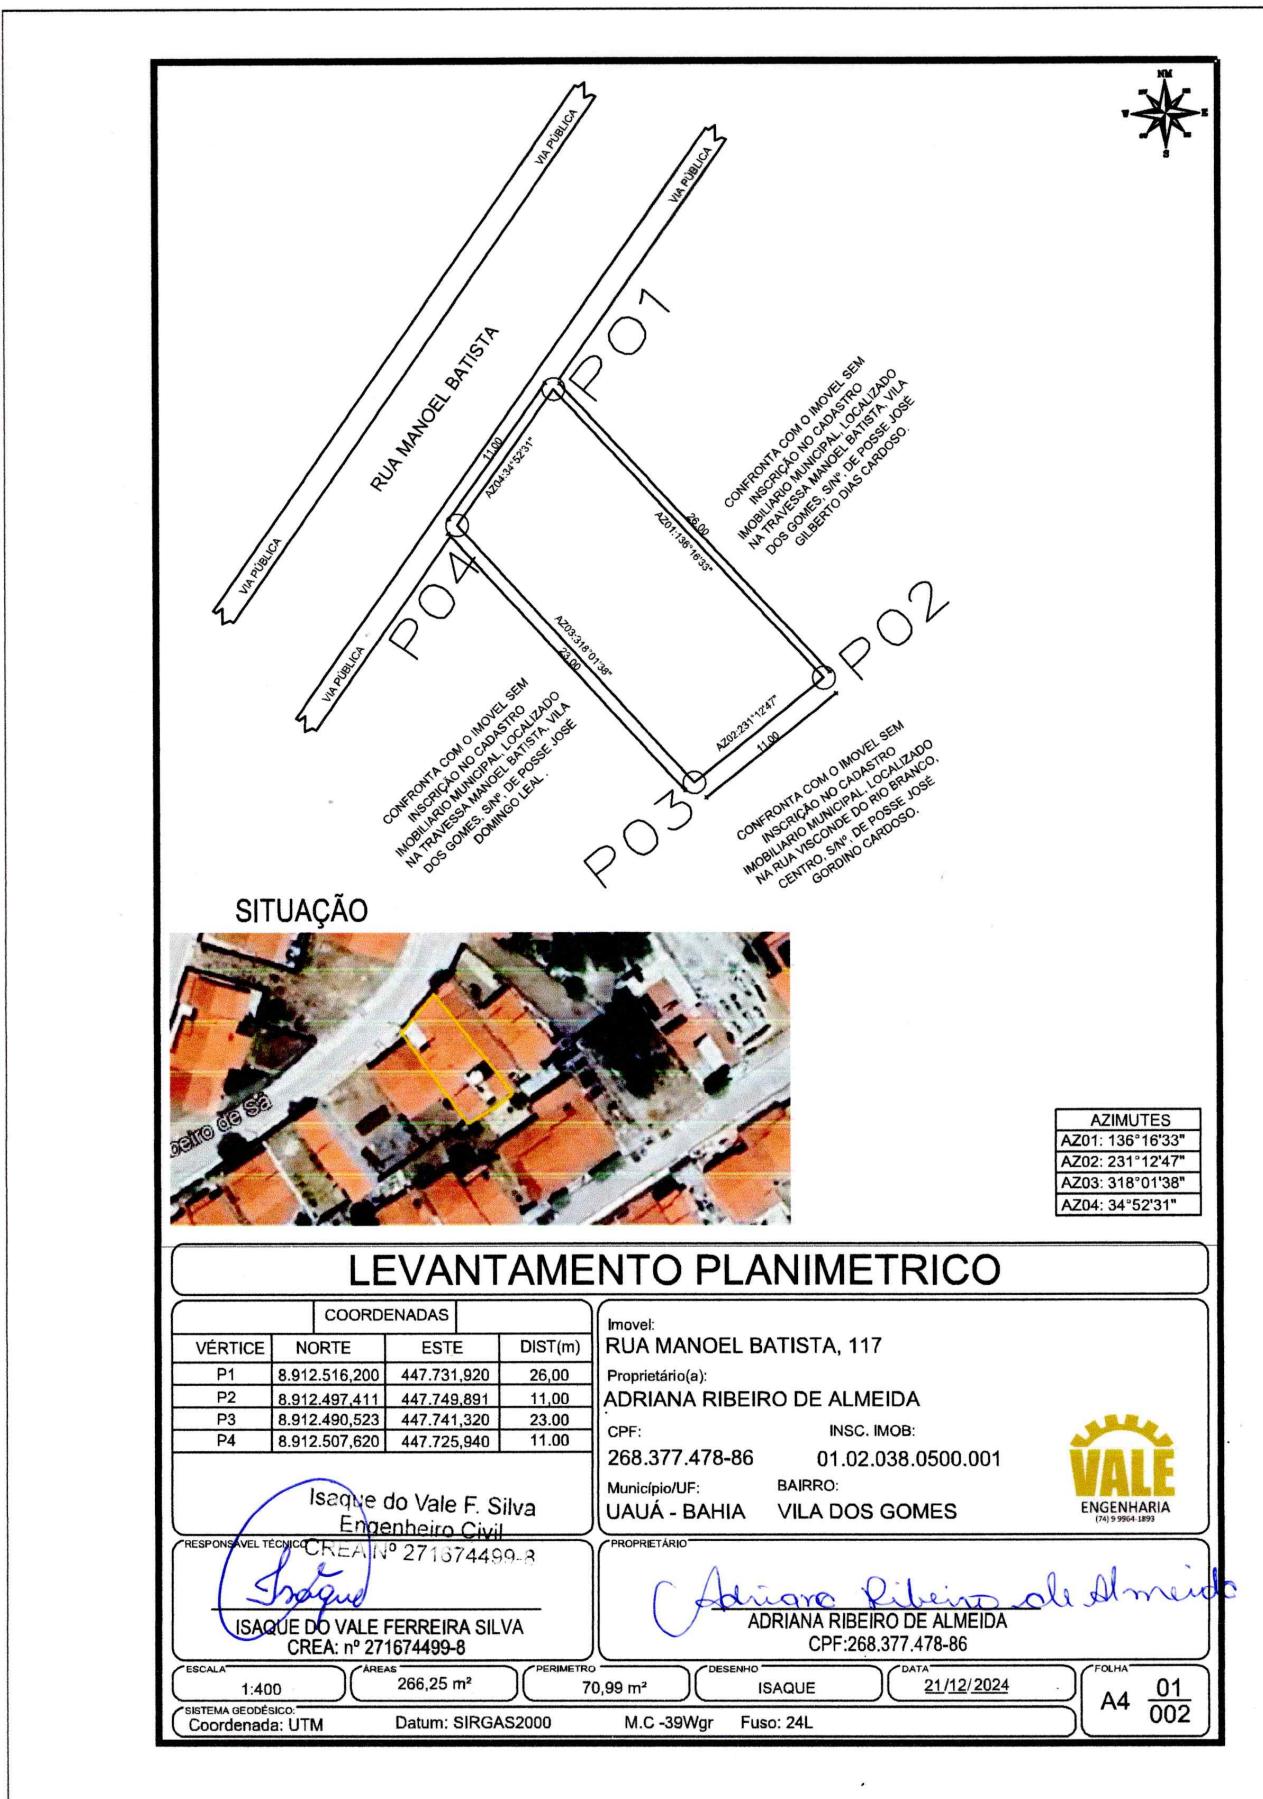

Prefeitura Municipal de Uauá

Decreto Financeiro/Contábil



PREFEITURA MUNICIPAL DE UAUÁ

PC BELARMINO JOSE RODRIGUES - CENTRO

CNPJ: 13.698.758/0001-97 - CEP: 48.950-000 - UAUÁ - BA

DECRETO DE CRÉDITO ORÇAMENTÁRIO E SUPLEMENTAR

DECRETO N° 19 DE 31 DE JANEIRO DE 2025

Abre CRÉDITO ORÇAMENTÁRIO E SUPLEMENTAR por Anulação de Dotação no valor total de R\$ 270.000,00 (Duzentos e setenta mil reais), para fins que se especifica e da outras providências.

O PREFEITO(A) MUNICIPAL DE UAUÁ, no uso de suas atribuições legais, constitucionais e de acordo com o que lhe confere a Lei Municipal 740 de 13 de dezembro de 2024, edita o seguinte Decreto:

Art 1º. - Fica o Poder Executivo Municipal autorizado a suplementação orçamentária totalizando R\$270.000,00 (Duzentos e setenta mil reais) a saber:

Dotações Suplementares

40101 - FUNDO MUNICIPAL DE EDUCAÇÃO

1.004 - CONSTRUÇÃO, REFORMA E AMPLIAÇÃO DE UNIDADES ESCOLARES

3.3.90.39.00 / 15400000 - Outros Servicos Terceiros - Pessoa Jurídica	270.000,00
	Total por Ação: 270.000,00
	Total por Unidade Orçamentária: 270.000,00
	Total Suplementado: 270.000,00

Art 2º. - A propósito cabe-me informar que para atender a suplementação acima, serão anuladas parcialmente e/ou totalmente as seguintes dotações orçamentárias, conforme estabelece a Lei nº 4.320.

Dotações Anuladas

40101 - FUNDO MUNICIPAL DE EDUCAÇÃO

2.028 - MANUTENÇÃO DO DESENVOLVIMENTO DO ENSINO FUNDAMENTAL

3.3.90.39.00 / 15400000 - Outros Servicos Terceiros - Pessoa Jurídica	270.000,00
	Total por Ação: 270.000,00
	Total por Unidade Orçamentária: 270.000,00
	Total Anulado: 270.000,00

Art. 3º - Fica o Secretário Municipal de Finanças autorizado a expedir instruções normativas necessárias ao cumprimento deste Decreto.

Art. 4º - Este Decreto entra em vigor a partir de sexta-feira, 31 de janeiro de 2025.

GABINETE DO PREFEITO(A) MUNICIPAL DE UAUÁ, Estado da Bahia, em 31 de janeiro de 2025.

Prefeitura Municipal de Uauá



PREFEITURA MUNICIPAL DE UAUÁ

PC BELARMINO JOSE RODRIGUES - CENTRO
CNPJ: 13.698.758/0001-97 - CEP: 48.950-000 - UAUÁ - BA

DECRETO DE CRÉDITO ORÇAMENTÁRIO E SUPLEMENTAR

JOSEMAR DE SÁ DOS SANTOS
Secretário de Administração, Planej. Finanças
CPF: 636.686.375-04

MARCOS HENRIQUE LOBO ROSA
Prefeito Municipal
CPF: 289.806.465-34