



ESTADO DA BAHIA

PREFEITURA MUNICIPAL DE UAUÁ

GABINETE DO PREFEITO

COMISSÃO MUNICIPAL DE REGULARIZAÇÃO FUNDIÁRIA

REGULARIZAÇÃO FUNDIÁRIA DE INTERESSE ESPECÍFICO – REURB-E

EDITAL DE NOTIFICAÇÃO 009/2026

O MUNICÍPIO DE UAUÁ, pessoa jurídica de direito público interno, inscrito no CNPJ n.º 13.698.758/0001-97, com prefeitura situada à Praça Belarmino José Rodrigues, s/n, Centro, CEP 48950-000, Uauá/BA, representado legalmente pelo Prefeito Marcos Henrique Lobo Rosa, vem, através deste edital **NOTIFICAR A TODOS OS TITULARES DE DOMÍNIO, CONFINANTES E TERCEIROS EVENTUALMENTE INTERESSADOS**, que o núcleo urbano informal consolidado, de área de 244,25 m², localizado na RUA BELO MONTE, Nº 318, ALTO DO CONSELHEIRO, de posse de CARLOS ALBERTO DA SILVA LIMA, com a descrição georreferenciada nos documentos em anexo, encontra-se em processo de Regularização Fundiária, na modalidade Específica, conforme Lei Federal nº 13.465/2017 e Decreto Federal nº 9.310/2018. O supracitado núcleo urbano está em fase de regularização fundiária, na qual foi realizado o levantamento planialtimétrico e cadastral, com georreferenciamento, subscrito por profissional competente, acompanhado de Anotação de Responsabilidade Técnica (ART), afim de emissão de matrícula individualizada ao detentor (a) da posse do referido núcleo, bem como, legalização das benfeitorias existentes, necessárias para fins de Regularização Fundiária, objeto de matrícula a ser registrada no respectivo Cartório de Registro de Imóveis de Uauá/BA.

Art. 1º. A gleba é localizada neste município de Uauá – BA, com sua descrição técnica pormenorizada na planta anexo.

Art. 2º. Os titulares de domínio, confinantes e terceiros eventualmente interessados são notificados por este edital, sendo que a ausência de impugnação implicará a perda do eventual direito de que os notificados titularizem sobre o imóvel objeto da Regularização Fundiária, de acordo com o art. 31, §1º, §5º e §6º, da Lei Federal nº 13.465/2017 e art. 24, §1º, §5º e §6º, do Decreto Federal nº 9.310/2018.


Art. 3º. As eventuais impugnações cabíveis, contrárias ao objeto deste ato, deverão ser apresentadas no prazo de **30 (trinta) dias**, a contar da data da última publicação do presente edital, sendo protocoladas na Coordenadoria Especial de Projetos e Convênios, localizada da sede da Prefeitura Municipal de Uauá, com as devidas justificativas plausíveis que serão analisadas pelos setores responsáveis, priorizando o procedimento extrajudicial para solução dos conflitos, conforme art. 31, §3º, da Lei Federal nº 13.465/2017 e art. 24, §7º, do Decreto Federal nº 9.310/2018.

Artigo 4º. Não havendo manifestação em contrário no período de 30 (trinta) dias, considerar-se-á como aceite pelos notificados os elementos e teor deste edital.

Artigo 5º. O presente Edital entra em vigor na data de sua publicação.

Uauá – Bahia, 13 de março de 2026

Luís Alberto de Souza Filho
Presidente da CMRF

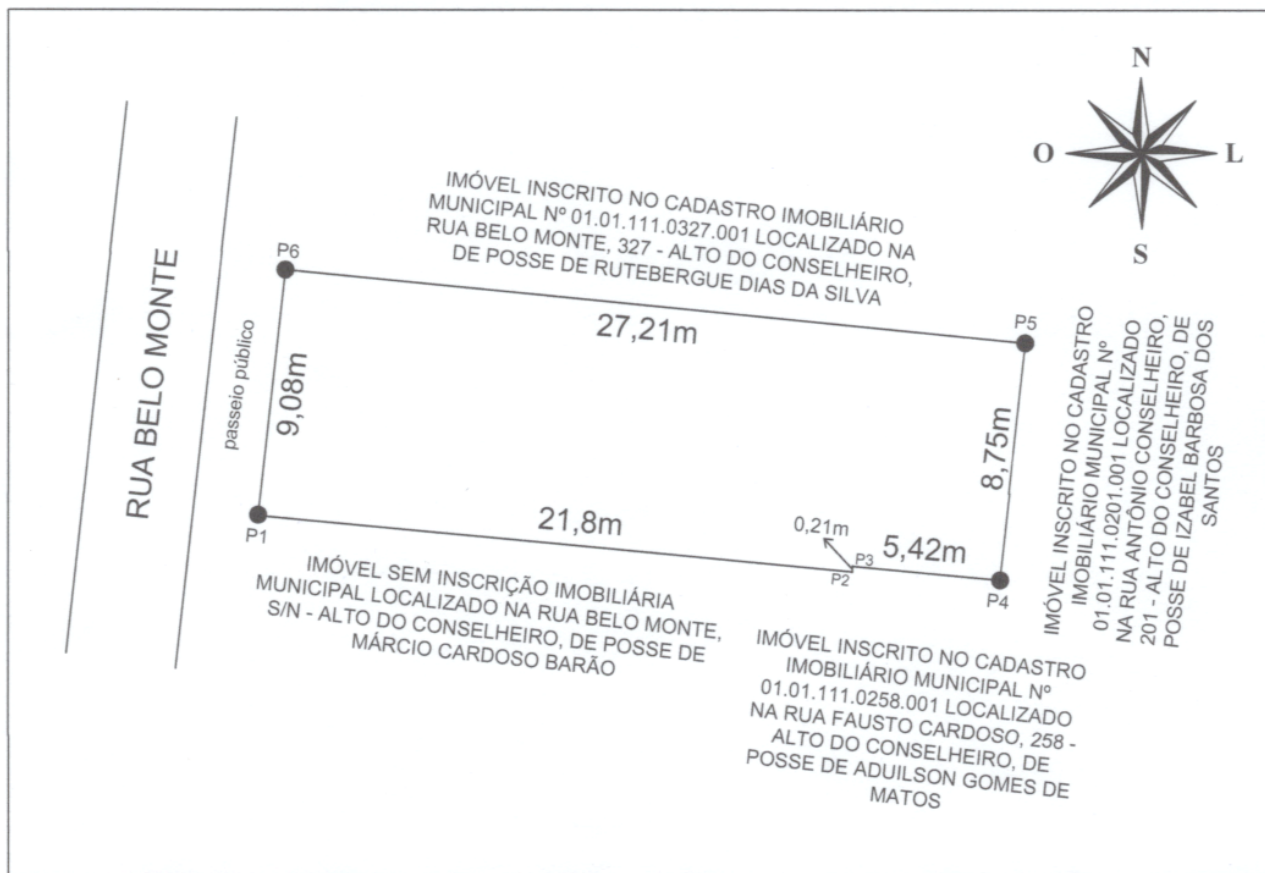

LADOS	AZIMUTES	DISTÂNCIA (metros)	COORDENADAS (UTM)		COORDENADAS (GEOGRÁFICAS)	
Vértices			N (metros)	E (metros)	Latitude	Longitude
P01 P02	95°21'37,73"	21,80	8.910.964,62	227.166,78	9°50'33.77"S	39°29'15.10"W
P02 P03	2°58'49,13"	0,21	8.910.959,86	227.188,77	9°50'33.93"S	39°29'14.38"W
P03 P04	95°21'37,73"	5,42	8.910.961,40	227.189,06	9°50'33.88"S	39°29'14.37"W
P04 P05	6°15'35,53"7	8,75	8.910.960,21	227.194,25	9°50'33.92"S	39°29'14.20"W
P05 P06	275°36'48,58"	27,21	8.910.967,60	227.196,03	9°50'33.68"S	39°29'14.14"W
P06 P01	186°15'35,53"	9,08	8.910.963,70	227.167,40	9°50'33.48"S	39°29'15.08"W

LEVANTAMENTO PLANIALTIMÉTRICO GEORREFERENCIADO

PROPRIETÁRIO: CARLOS ALBERTO DA SILVA LIMA ASSINATURA:		SISTEMA DE COORDENADAS PLANAS UTM MERID. CENTRAL: 45WGr DATUM: SIRGAS 2000 K = FATOR DE ESCALA: 0,999633810 C = CONVERGÊNCIA MERIDIANA: 0° 4' 56.6019"		
ENDEREÇO: RUA BELO MONTE, 318 - ALTO DO CONSELHEIRO, UAUÁ (BA)		IMÓVEL: ÁREA URBANA	ÁREA TOTAL: 244,25 m²	PERÍMETRO: 72,47 m
RESP. TÉCNICO: Pedro da Silva Lima Rodrigues CREA (BA): 051870517-0		IMSCRIÇÃO IMOBILIÁRIA: 01.01.111.0310.001	DATA MED.: 25/02/20	ESCALA: 1:100