



ESTADO DA BAHIA

PREFEITURA MUNICIPAL DE UAUÁ

GABINETE DO PREFEITO

COMISSÃO MUNICIPAL DE REGULARIZAÇÃO FUNDIÁRIA

REGULARIZAÇÃO FUNDIÁRIA DE INTERESSE ESPECÍFICO – REURB-E

EDITAL DE NOTIFICAÇÃO 010/2026

O MUNICÍPIO DE UAUÁ, pessoa jurídica de direito público interno, inscrito no CNPJ n.º 13.698.758/0001-97, com prefeitura situada à Praça Belarmino José Rodrigues, s/n, Centro, CEP 48950-000, Uauá/BA, representado legalmente pelo Prefeito Marcos Henrique Lobo Rosa, vem, através deste edital **NOTIFICAR A TODOS OS TITULARES DE DOMÍNIO, CONFINANTES E TERCEIROS EVENTUALMENTE INTERESSADOS**, que o núcleo urbano informal consolidado, de área de 200,00 m², localizado na RUA ANGELO PEREIRA DA SILVA, 142, MÃE RAINHA, de posse de JOSÉ ANTÔNIO DIAS DE NOGUEIRA, com a descrição georreferenciada nos documentos em anexo, encontra-se em processo de Regularização Fundiária, na modalidade Específica, conforme Lei Federal nº 13.465/2017 e Decreto Federal nº 9.310/2018. O supracitado núcleo urbano está em fase de regularização fundiária, na qual foi realizado o levantamento planialtimétrico e cadastral, com georreferenciamento, subscrito por profissional competente, acompanhado de Anotação de Responsabilidade Técnica (ART), afim de emissão de matrícula individualizada ao detentor (a) da posse do referido núcleo, bem como, legalização das benfeitorias existentes, necessárias para fins de Regularização Fundiária, objeto de matrícula a ser registrada no respectivo Cartório de Registro de Imóveis de Uauá/BA.

Art. 1º. A gleba é localizada neste município de Uauá – BA, com sua descrição técnica pormenorizada na planta anexo.

Art. 2º. Os titulares de domínio, confinantes e terceiros eventualmente interessados são notificados por este edital, sendo que a ausência de impugnação implicará a perda do eventual direito de que os notificados titularizem sobre o imóvel objeto da Regularização Fundiária, de acordo com o art. 31, §1º, §5º e §6º, da Lei Federal nº 13.465/2017 e art. 24, §1º, §5º e §6º, do Decreto Federal nº 9.310/2018.

Art. 3º. As eventuais impugnações cabíveis, contrárias ao objeto deste ato, deverão ser apresentadas no prazo de **30 (trinta) dias**, a contar da data da última publicação do presente edital, sendo protocoladas na Coordenadoria Especial de Projetos e Convênios, localizada da sede da Prefeitura Municipal de Uauá, com as devidas justificativas plausíveis que serão analisadas pelos setores responsáveis, priorizando o procedimento extrajudicial para solução dos conflitos, conforme art. 31, §3º, da Lei Federal nº 13.465/2017 e art. 24, §7º, do Decreto Federal nº 9.310/2018.

Artigo 4º. Não havendo manifestação em contrário no período de 30 (trinta) dias, considerar-se-á como aceite pelos notificados os elementos e teor deste edital.


Artigo 5º. O presente Edital entra em vigor na data de sua publicação.

Uauá – Bahia, 17 de março de 2026

Luís Alberto de Souza Filho
Presidente da CMRF



SIRGAS 2000
24 L
MERIDIANO 39°W

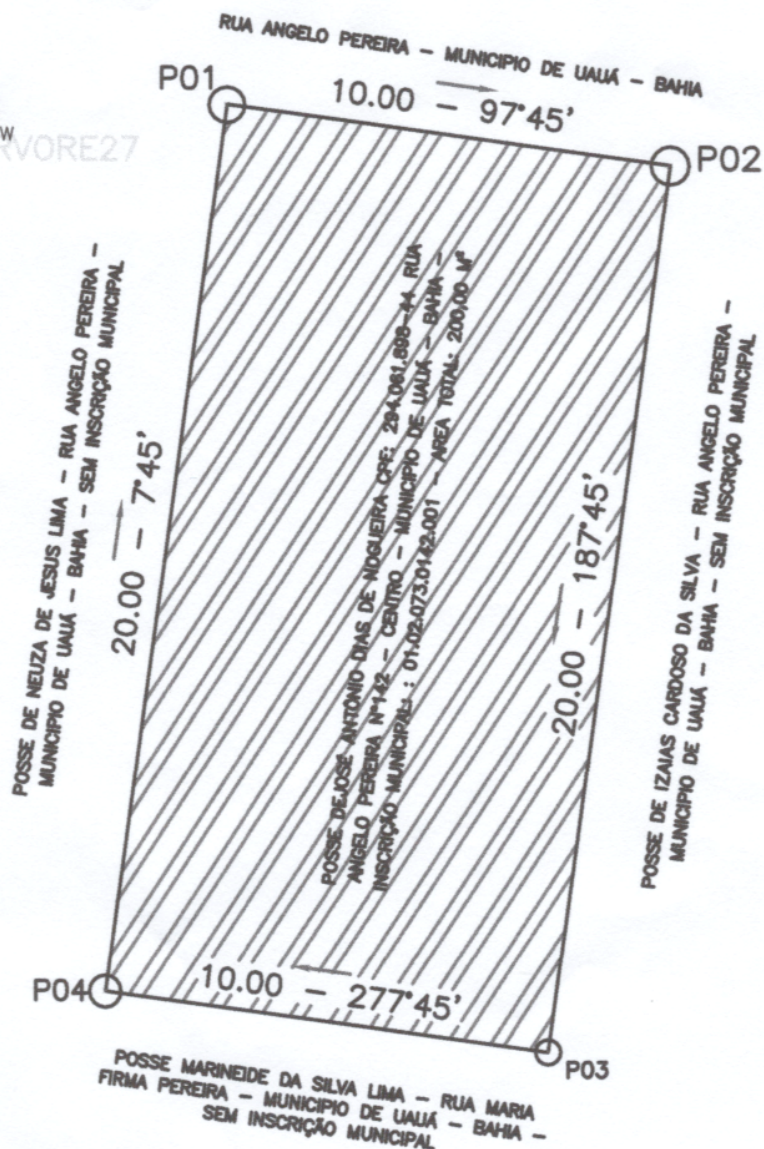

QUADROS DE COORDENADAS

LADOS		AZIMUTE	DISTÂNCIA (metros)	COORDENADAS (UTM)	
Vértice	Vértice			N (metros)	E (metros)
P01	P02	97°45'27,17"	10,00	8.912.878,60	446.980,48
P02	P03	187°45'27,17"	20,00	8.912.877,25	446.990,39
P03	P04	277°45'27,17"	10,00	8.912.857,43	446.987,69
P04	P01	7°45'27,17"	20,00	8.912.858,78	446.977,78

LOCALIZAÇÃO SITUAÇÃO IMAGEM DE SATELITE:



REGULARIZAÇÃO FUNDIÁRIA URBANA E RURAL, CONSULTORIA JURÍDICA
USUCAPÃO, REGULARIZAÇÃO DE OBRAS, CADASTRAMENTO IMOBILIÁRIO URBANO
PROJETOS DE ENGENHARIA, PROJETOS DE LOTEAMENTO GEORREFERENCIAMENTO,
GEOPROCESSAMENTO, AEROFOTOGRAFIAMENTO, SISTEMAS E APLICATIVOS

DESCRIÇÃO:

LOTE URBANO - INSCRIÇÃO IMOBILIÁRIA: 01.02.073.0142.001

ÁREA TOTAL:

200,00 m²

DATA:

26/11/2025

LOCALIZAÇÃO:

RUA ANGELO PEREIRA Nº 142 - CENTRO - UAUÁ

C.N.P.J

294.601.898-44

PERÍMETRO:

60 m

ESCALA:

1:1500

TÉCNICO RESPONSÁVEL:

Vitor Hermenegildo L. de M. Silva

Engenheiro Civil
CREA-BA nº 052007150-6

VITOR HERMENEGILDO L. DE M. SILVA
ENGENHEIRO CIVIL - CREA: 052007150-6

DATUM:

SIRGAS2000

ZONA:

24 L

FOLHA:

01
01

MERIDIANO: 39° W

COORDENADAS GEOGRÁFICAS:

LATITUDE: 9°50'2,88"S
LONGITUDE: 39°29'0,54"O

JOSÉ ANTONIO DIAS DE NOGUEIRA
PROPRIETÁRIO