



ESTADO DA BAHIA

PREFEITURA MUNICIPAL DE UAUÁ

GABINETE DO PREFEITO

COMISSÃO MUNICIPAL DE REGULARIZAÇÃO FUNDIÁRIA

REGULARIZAÇÃO FUNDIÁRIA DE INTERESSE ESPECÍFICO – REURB-E

EDITAL DE NOTIFICAÇÃO Nº 030/2025

O MUNICÍPIO DE UAUÁ, pessoa jurídica de direito público interno, inscrito no CNPJ n.º 13.698.758/0001-97, com prefeitura situada à Praça Belarmino José Rodrigues, s/n, Centro, CEP 48950-000, Uauá/BA, representado legalmente pelo Prefeito Marcos Henrique Lobo Rosa, vem, através deste edital **NOTIFICAR A TODOS OS TITULARES DE DOMÍNIO, CONFINANTES E TERCEIROS EVENTUALMENTE INTERESSADOS**, que o núcleo urbano informal consolidado, de área de 224,50 m², localizado na RUA B, Nº 213, LOTEAMENTO ASB, ALTO DO CONSELHEIRO, de posse de IURY ALMEIDA DE MOURA, com a descrição georreferenciada nos documentos em anexo, encontra-se em processo de Regularização Fundiária, na modalidade Específica, conforme Lei Federal nº 13.465/2017 e Decreto Federal nº 9.310/2018. O supracitado núcleo urbano está em fase de regularização fundiária, na qual foi realizado o levantamento planialtimétrico e cadastral, com georreferenciamento, subscrito por profissional competente, acompanhado de Anotação de Responsabilidade Técnica (ART), afim de emissão de matrícula individualizada ao detentor (a) da posse do referido núcleo, bem como, legalização das benfeitorias existentes, necessárias para fins de Regularização Fundiária, objeto de matrícula a ser registrada no respectivo Cartório de Registro de Imóveis de Uauá/BA.

Art. 1º. A gleba é localizada neste município de Uauá – BA, com sua descrição técnica pormenorizada na planta anexo.

Art. 2º. Os titulares de domínio, confinantes e terceiros eventualmente interessados são notificados por este edital, sendo que a ausência de impugnação implicará a perda do eventual direito de que os notificados titularizem sobre o imóvel objeto da Regularização Fundiária, de acordo com o art. 31, §1º, §5º e §6º, da Lei Federal nº 13.465/2017 e art. 24, §1º, §5º e §6º, do Decreto Federal nº 9.310/2018.



Art. 3º. As eventuais impugnações cabíveis, contrárias ao objeto deste ato, deverão ser apresentadas no prazo de **30 (trinta) dias**, a contar da data da última publicação do presente edital, sendo protocoladas na Coordenadoria Especial de Projetos e Convênios, localizada da sede da Prefeitura Municipal de Uauá, com as devidas justificativas plausíveis que serão analisadas pelos setores responsáveis, priorizando o procedimento extrajudicial para solução dos conflitos, conforme art. 31, §3º, da Lei Federal nº 13.465/2017 e art. 24, §7º, do Decreto Federal nº 9.310/2018.

Artigo 4º. Não havendo manifestação em contrário no período de 30 (trinta) dias, considerar-se-á como aceite pelos notificados os elementos e teor deste edital.

Artigo 5º. O presente Edital entra em vigor na data de sua publicação.

Uauá – Bahia, 22 de maio de 2025

Luís Alberto de Souza Filho
Presidente da CMRF

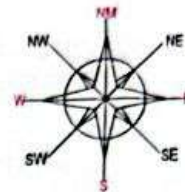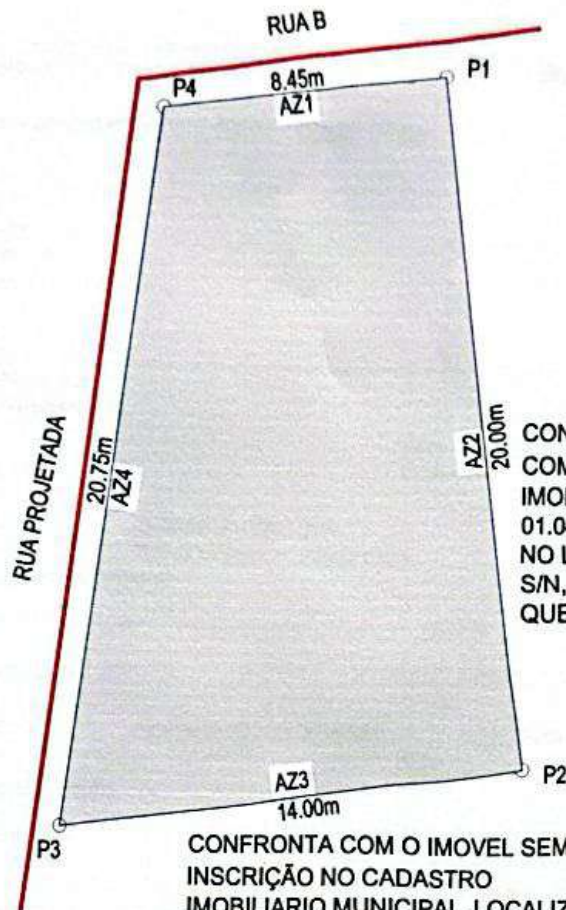

CONFRONTA COM O IMÓVEL
COM INSCRIÇÃO NO CADASTRO
IMOBILIÁRIO MUNICIPAL
01.04.048.0020.001, LOCALIZADO
NO LOTEAMENTO ASB, RUA B,
S/N, LOTE 21, Q-A, DE POSSE
QUEITE DANTAS DE ANDRADE

CONFRONTA COM O IMÓVEL SEM
INSCRIÇÃO NO CADASTRO
IMOBILIÁRIO MUNICIPAL, LOCALIZADO
NA RUA PROJETADA, S/Nº, ALTO DO
CONSELHEIRO, DE POSSE IURY
ALMEIDA DE MOURA

SITUAÇÃO



AZIMUTES	
AZ01:	172°38'28"
AZ02:	262°38'28"
AZ03:	8°09'02"
AZ04:	82°38'28"

LEVANTAMENTO PLANIMÉTRICO GEORREFERENCIADO

OBJETIVO:

DOCUMENTAÇÃO

SISTEMA DE COORDENADAS PLANAS UTM
DATUM OFICIAL - SIRGAS2000
MERIDIANO CENTRAL 39° WGr
LATITUDE = 9°55'24.598" S
LONGITUDE = 39°28'50.453" W
UTM N = 8.903.007.583 m
UTM E = 447.306.631 m
K=Fator de Escala = 0,999634134
P01 Data = 07/05/2022
C = Convergência meridiana = 0°4'58,214"

PROPRIETÁRIA: IURY ALMEIDA DE MOURA

ÁREA TOTAL:
224,50 m²

IMÓVEL:
LOTE URBANO

LUGAR: BAIRRO ALTO
DO CONSELHEIRO

PERÍMETRO:
63,20 m

MUNICÍPIO:
UAUÁ

UP: *Isaque de Vale F. Silva*
Engenheiro Civil

RUA: B, 213, LOT ASB

ESCALA:
1:250

LEVANTAMENTO:
FRAN. ALMEIDA

RESP. TÉCNICO:
Isaque de Vale F. Silva
CREA Nº

Insc. Imob:
01.04.048.0213.001

DATA:
20/01/2025

DESENHO:
FRAN. ALMEIDA



(71) 99740-0844



(71) 99740-0844