



ESTADO DA BAHIA

PREFEITURA MUNICIPAL DE UAUÁ

GABINETE DO PREFEITO

COMISSÃO MUNICIPAL DE REGULARIZAÇÃO FUNDIÁRIA

REGULARIZAÇÃO FUNDIÁRIA DE INTERESSE ESPECÍFICO – REURB-E

EDITAL DE NOTIFICAÇÃO Nº 006/2025

O MUNICÍPIO DE UAUÁ, pessoa jurídica de direito público interno, inscrito no CNPJ n.º 13.698.758/0001-97, com prefeitura situada à Praça Belarmino José Rodrigues, s/n, Centro, CEP 48950-000, Uauá/BA, representado legalmente pelo Prefeito Marcos Henrique Lobo Rosa, vem, através deste edital **NOTIFICAR A TODOS OS TITULARES DE DOMÍNIO, CONFINANTES E TERCEIROS EVENTUALMENTE INTERESSADOS**, que o núcleo urbano informal consolidado, de área de 1.144,16 m², localizado na Rua Projetada 2, nº 267, Quadra A, Lotes 1, 02, 11 e 12, Parque Agroindustrial, de posse de IURY ALMEIDA DE MOURA, com a descrição georreferenciada nos documentos em anexo, encontra-se em processo de Regularização Fundiária, na modalidade Específica, conforme Lei Federal nº 13.465/2017 e Decreto Federal nº 9.310/2018. O supracitado núcleo urbano está em fase de regularização fundiária, na qual foi realizado o levantamento planialtimétrico e cadastral, com georreferenciamento, subscrito por profissional competente, acompanhado de Anotação de Responsabilidade Técnica (ART), afim de emissão de matrícula individualizada ao detentor (a) da posse do referido núcleo, bem como, legalização das benfeitorias existentes, necessárias para fins de Regularização Fundiária, objeto de matrícula a ser registrada no respectivo Cartório de Registro de Imóveis de Uauá/BA.

Art. 1º. A gleba é localizada neste município de Uauá – BA, com sua descrição técnica pormenorizada na planta anexo.

Art. 2º. Os titulares de domínio, confinantes e terceiros eventualmente interessados são notificados por este edital, sendo que a ausência de impugnação implicará a perda do eventual direito de que os notificados titularizem sobre o imóvel objeto da Regularização Fundiária, de acordo com o art. 31, §1º, §5º e §6º, da Lei Federal nº 13.465/2017 e art. 24, §1º, §5º e §6º, do Decreto Federal nº 9.310/2018.


Art. 3º. As eventuais impugnações cabíveis, contrárias ao objeto deste ato, deverão ser apresentadas no prazo de **30 (trinta) dias**, a contar da data da última publicação do presente edital, sendo protocoladas na Coordenadoria Especial de Projetos e Convênios, localizada da sede da Prefeitura Municipal de Uauá, com as devidas justificativas plausíveis que serão analisadas pelos setores responsáveis, priorizando o procedimento extrajudicial para solução dos conflitos, conforme art. 31, §3º, da Lei Federal nº 13.465/2017 e art. 24, §7º, do Decreto Federal nº 9.310/2018.

Artigo 4º. Não havendo manifestação em contrário no período de 30 (trinta) dias, considerar-se-á como aceite pelos notificados os elementos e teor deste edital.

Artigo 5º. O presente Edital entra em vigor na data de sua publicação.

Uauá – Bahia, 31 de janeiro de 2025

Luís Alberto de Souza Filho
Presidente da CMRF

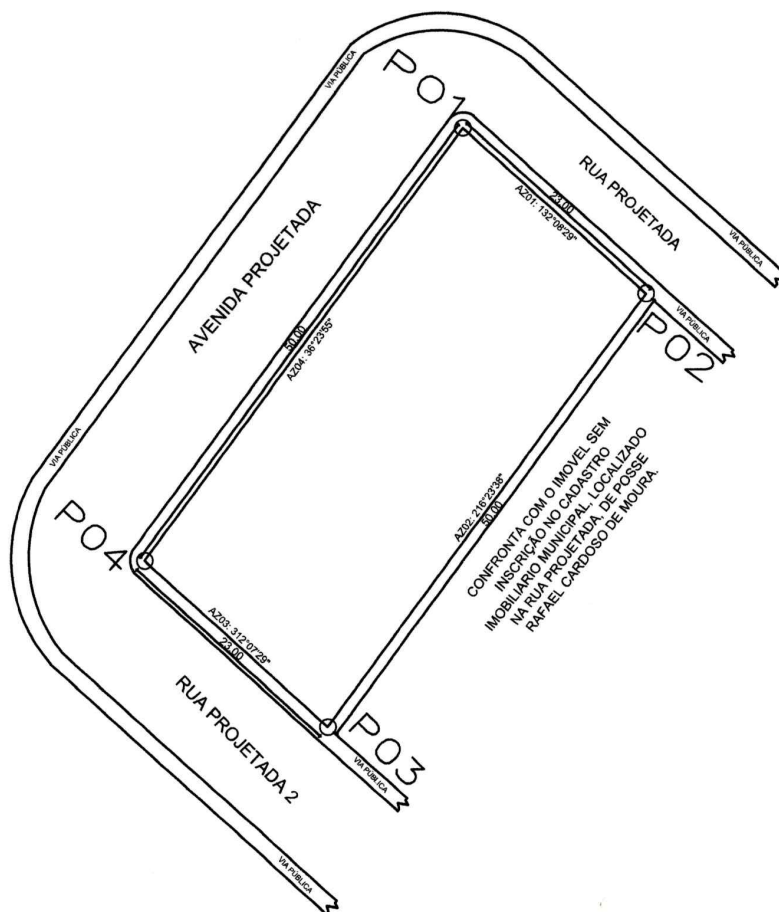

SITUAÇÃO



AZIMUTES
AZ01: 132°08'29"
AZ02: 216°23'38"
AZ03: 312°07'29"
AZ04: 36°23'55"

LEVANTAMENTO PLANIMETRICO

COORDENADAS			
VÉRTICE	NORTE	ESTE	DIST(m)
P1	8.913.739,14	444.630,08	23,00
P2	8.913.723,71	444.647,13	50,00
P3	8.913.683,47	444.617,47	23,00
P4	8.913.698,90	444.600,41	50,00

Isaque do Vale F. Silva
Engenheiro Civil
CREA-SE 271674499-8

RESPONSÁVEL TÉCNICO

ISAQUE DO VALE FERREIRA SILVA
CREA: nº 271674499-8

Imovel:

RUA PROJETADA 2, 267

Proprietário(a):

IURY ALMEIDA DE MOURA

CPF:

018.876.925-09

INSC. IMOBILIARIA:

01.07.001.0267.001

Município/UF:

UAUÁ - BAHIA

BAIRRO:

PARQUE AGROINDUSTRIAL



PROPRIETÁRIO

IURY ALMEIDA DE MOURA
CPF: 018.876.925-09

ESCALA

1:650

ÁREAS

1.144,16 m²

PERIMETRO

146,00 m²

DESENHO

ISAQUE

DATA

23/01/2025

FOLHA

A4 01
002

SISTEMA GEODÉSICO:

Coordenada: UTM

Datum: SIRGAS2000

M.C -39Wgr

Fuso: 24L



ESTADO DA BAHIA

PREFEITURA MUNICIPAL DE UAUÁ

GABINETE DO PREFEITO

COMISSÃO MUNICIPAL DE REGULARIZAÇÃO FUNDIÁRIA

REGULARIZAÇÃO FUNDIÁRIA DE INTERESSE ESPECÍFICO – REURB-E

EDITAL DE NOTIFICAÇÃO Nº 007/2025

O MUNICÍPIO DE UAUÁ, pessoa jurídica de direito público interno, inscrito no CNPJ n.º 13.698.758/0001-97, com prefeitura situada à Praça Belarmino José Rodrigues, s/n, Centro, CEP 48950-000, Uauá/BA, representado legalmente pelo Prefeito Marcos Henrique Lobo Rosa, vem, através deste edital **NOTIFICAR A TODOS OS TITULARES DE DOMÍNIO, CONFINANTES E TERCEIROS EVENTUALMENTE INTERESSADOS**, que o núcleo urbano informal consolidado, de área de 266,25 m², localizado na Rua Manoel Batista, Nº 177, Vila dos Gomes, de posse de Adriana Ribeiro De Almeida, com a descrição georreferenciada nos documentos em anexo, encontra-se em processo de Regularização Fundiária, na modalidade Específica, conforme Lei Federal nº 13.465/2017 e Decreto Federal nº 9.310/2018. O supracitado núcleo urbano está em fase de regularização fundiária, na qual foi realizado o levantamento planialtimétrico e cadastral, com georreferenciamento, subscrito por profissional competente, acompanhado de Anotação de Responsabilidade Técnica (ART), afim de emissão de matrícula individualizada ao detentor (a) da posse do referido núcleo, bem como, legalização das benfeitorias existentes, necessárias para fins de Regularização Fundiária, objeto de matrícula a ser registrada no respectivo Cartório de Registro de Imóveis de Uauá/BA.

Art. 1º. A gleba é localizada neste município de Uauá – BA, com sua descrição técnica pormenorizada na planta anexo.

Art. 2º. Os titulares de domínio, confinantes e terceiros eventualmente interessados são notificados por este edital, sendo que a ausência de impugnação implicará a perda do eventual direito de que os notificados titularizem sobre o imóvel objeto da Regularização Fundiária, de acordo com o art. 31, §1º, §5º e §6º, da Lei Federal nº 13.465/2017 e art. 24, §1º, §5º e §6º, do Decreto Federal nº 9.310/2018.



Art. 3º. As eventuais impugnações cabíveis, contrárias ao objeto deste ato, deverão ser apresentadas no prazo de **30 (trinta) dias**, a contar da data da última publicação do presente edital, sendo protocoladas na Coordenadoria Especial de Projetos e Convênios, localizada da sede da Prefeitura Municipal de Uauá, com as devidas justificativas plausíveis que serão analisadas pelos setores responsáveis, priorizando o procedimento extrajudicial para solução dos conflitos, conforme art. 31, §3º, da Lei Federal nº 13.465/2017 e art. 24, §7º, do Decreto Federal nº 9.310/2018.

Artigo 4º. Não havendo manifestação em contrário no período de 30 (trinta) dias, considerar-se-á como aceite pelos notificados os elementos e teor deste edital.

Artigo 5º. O presente Edital entra em vigor na data de sua publicação.

Uauá – Bahia, 31 de janeiro de 2025

Luís Alberto de Souza Filho
Presidente da CMRF

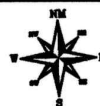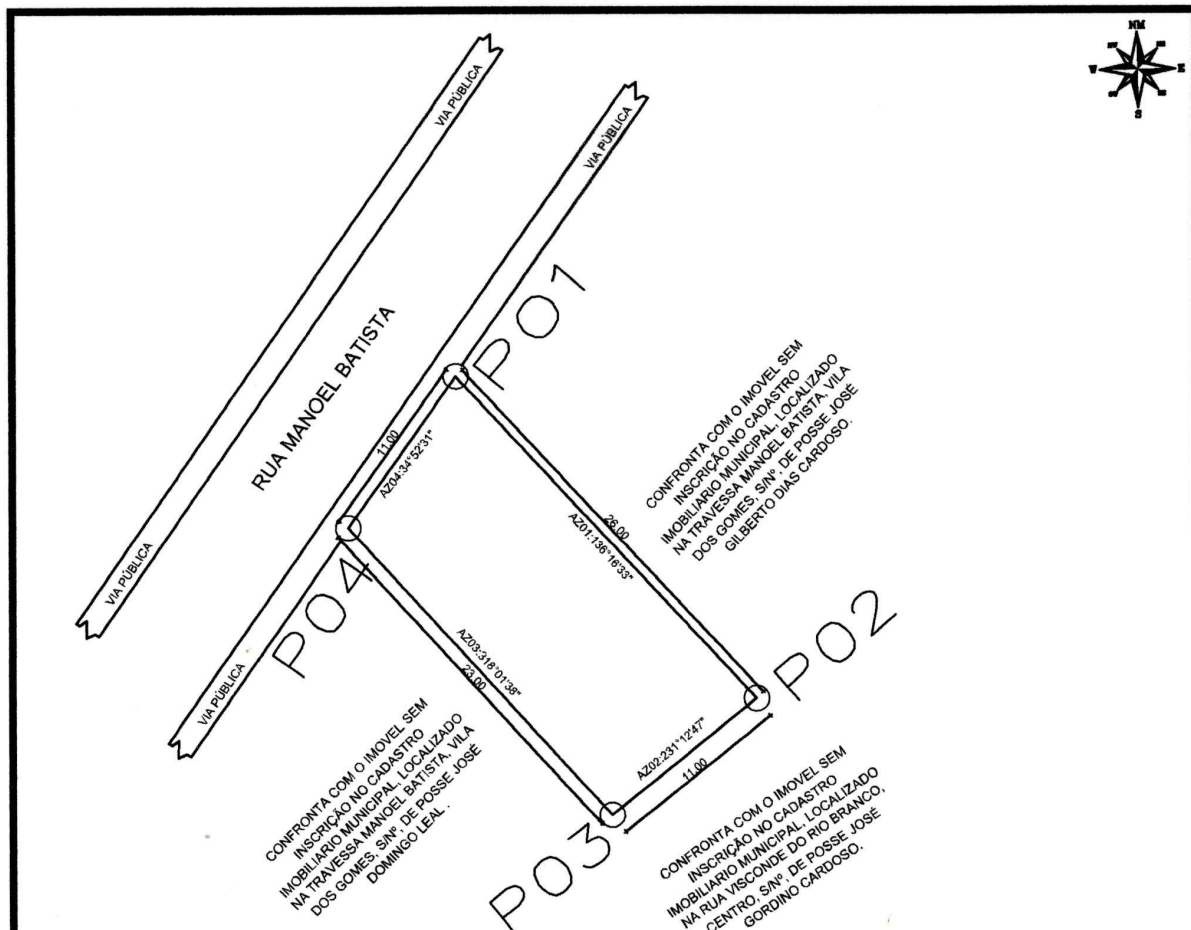

SITUAÇÃO



AZIMUTES
AZ01: 136°16'33"
AZ02: 231°12'47"
AZ03: 318°01'38"
AZ04: 34°52'31"

LEVANTAMENTO PLANIMETRICO

COORDENADAS			
VÉRTICE	NORTE	ESTE	DIST(m)
P1	8.912.516,200	447.731,920	26,00
P2	8.912.497,411	447.749,891	11,00
P3	8.912.490,523	447.741,320	23,00
P4	8.912.507,620	447.725,940	11,00

Imovel:
RUA MANOEL BATISTA, 117

Proprietário(a):
ADRIANA RIBEIRO DE ALMEIDA

CPF: 268.377.478-86 INSC. IMOB: 01.02.038.0500.001

Município/UF: UAUÁ - BAHIA BAIRRO: VILA DOS GOMES



Isaque do Vale F. Silva
Engenheiro Civil
RESPONSÁVEL TÉCNICO
CREA: nº 271674499-8
ISAAQUE DO VALE FERREIRA SILVA
CREA: nº 271674499-8

PROPRIETÁRIO
ADRIANA RIBEIRO DE ALMEIDA
CPF: 268.377.478-86

ESCALA: 1:400	ÁREAS: 266,25 m²	PERÍMETRO: 70,99 m²	DESENHO: ISAQUE	DATA: 21/12/2024
SISTEMA GEODÉSICO: Coordenada: UTM	Datum: SIRGAS2000	M.C -39Wgr	Fuso: 24L	

FOLHA: A4 01/002