


## NOTAS GERAIS

1 - DIMENSÕES COTADAS EM METROS, SALVO INDICAÇÃO CONTRÁRIA;
2 - ESTE DOCUMENTO ESTÁ GEORREFERENCIADO EM PROJEÇÃO PLANA UTM - UNIVERSAL TRANSVERSA DE MERCATOR DATUM SIRGAS 2000 - FUSO 24 S, TENDO COMO PARTIDA A BASE ATIVA RBMC CEFE 93.960 DA REDE BRASILEIRA DE MONITORAMENTO CONTÍNUO, IMPLANTADA NO IFES CAMPUS VITÓRIA, CUJAS COORDENADAS SÃO: N:7.753.574,912 m e E: 362.241,724 m.
3 - EQUIPAMENTOS UTILIZADOS PARA A EXECUÇÃO DOS TRABALHOS EM CAMPO: ESTAÇÃO TOTAL LEICA MODELO TC 407 - PRECISÃO ANGULAR = 7" E SISTEMA GPS L1/L2 E RTK, TPS MODELO T10.
4 - ESTE DOCUMENTO ESTÁ DE ACORDO COM AS NORMAS DA ABNT NBR 13133.

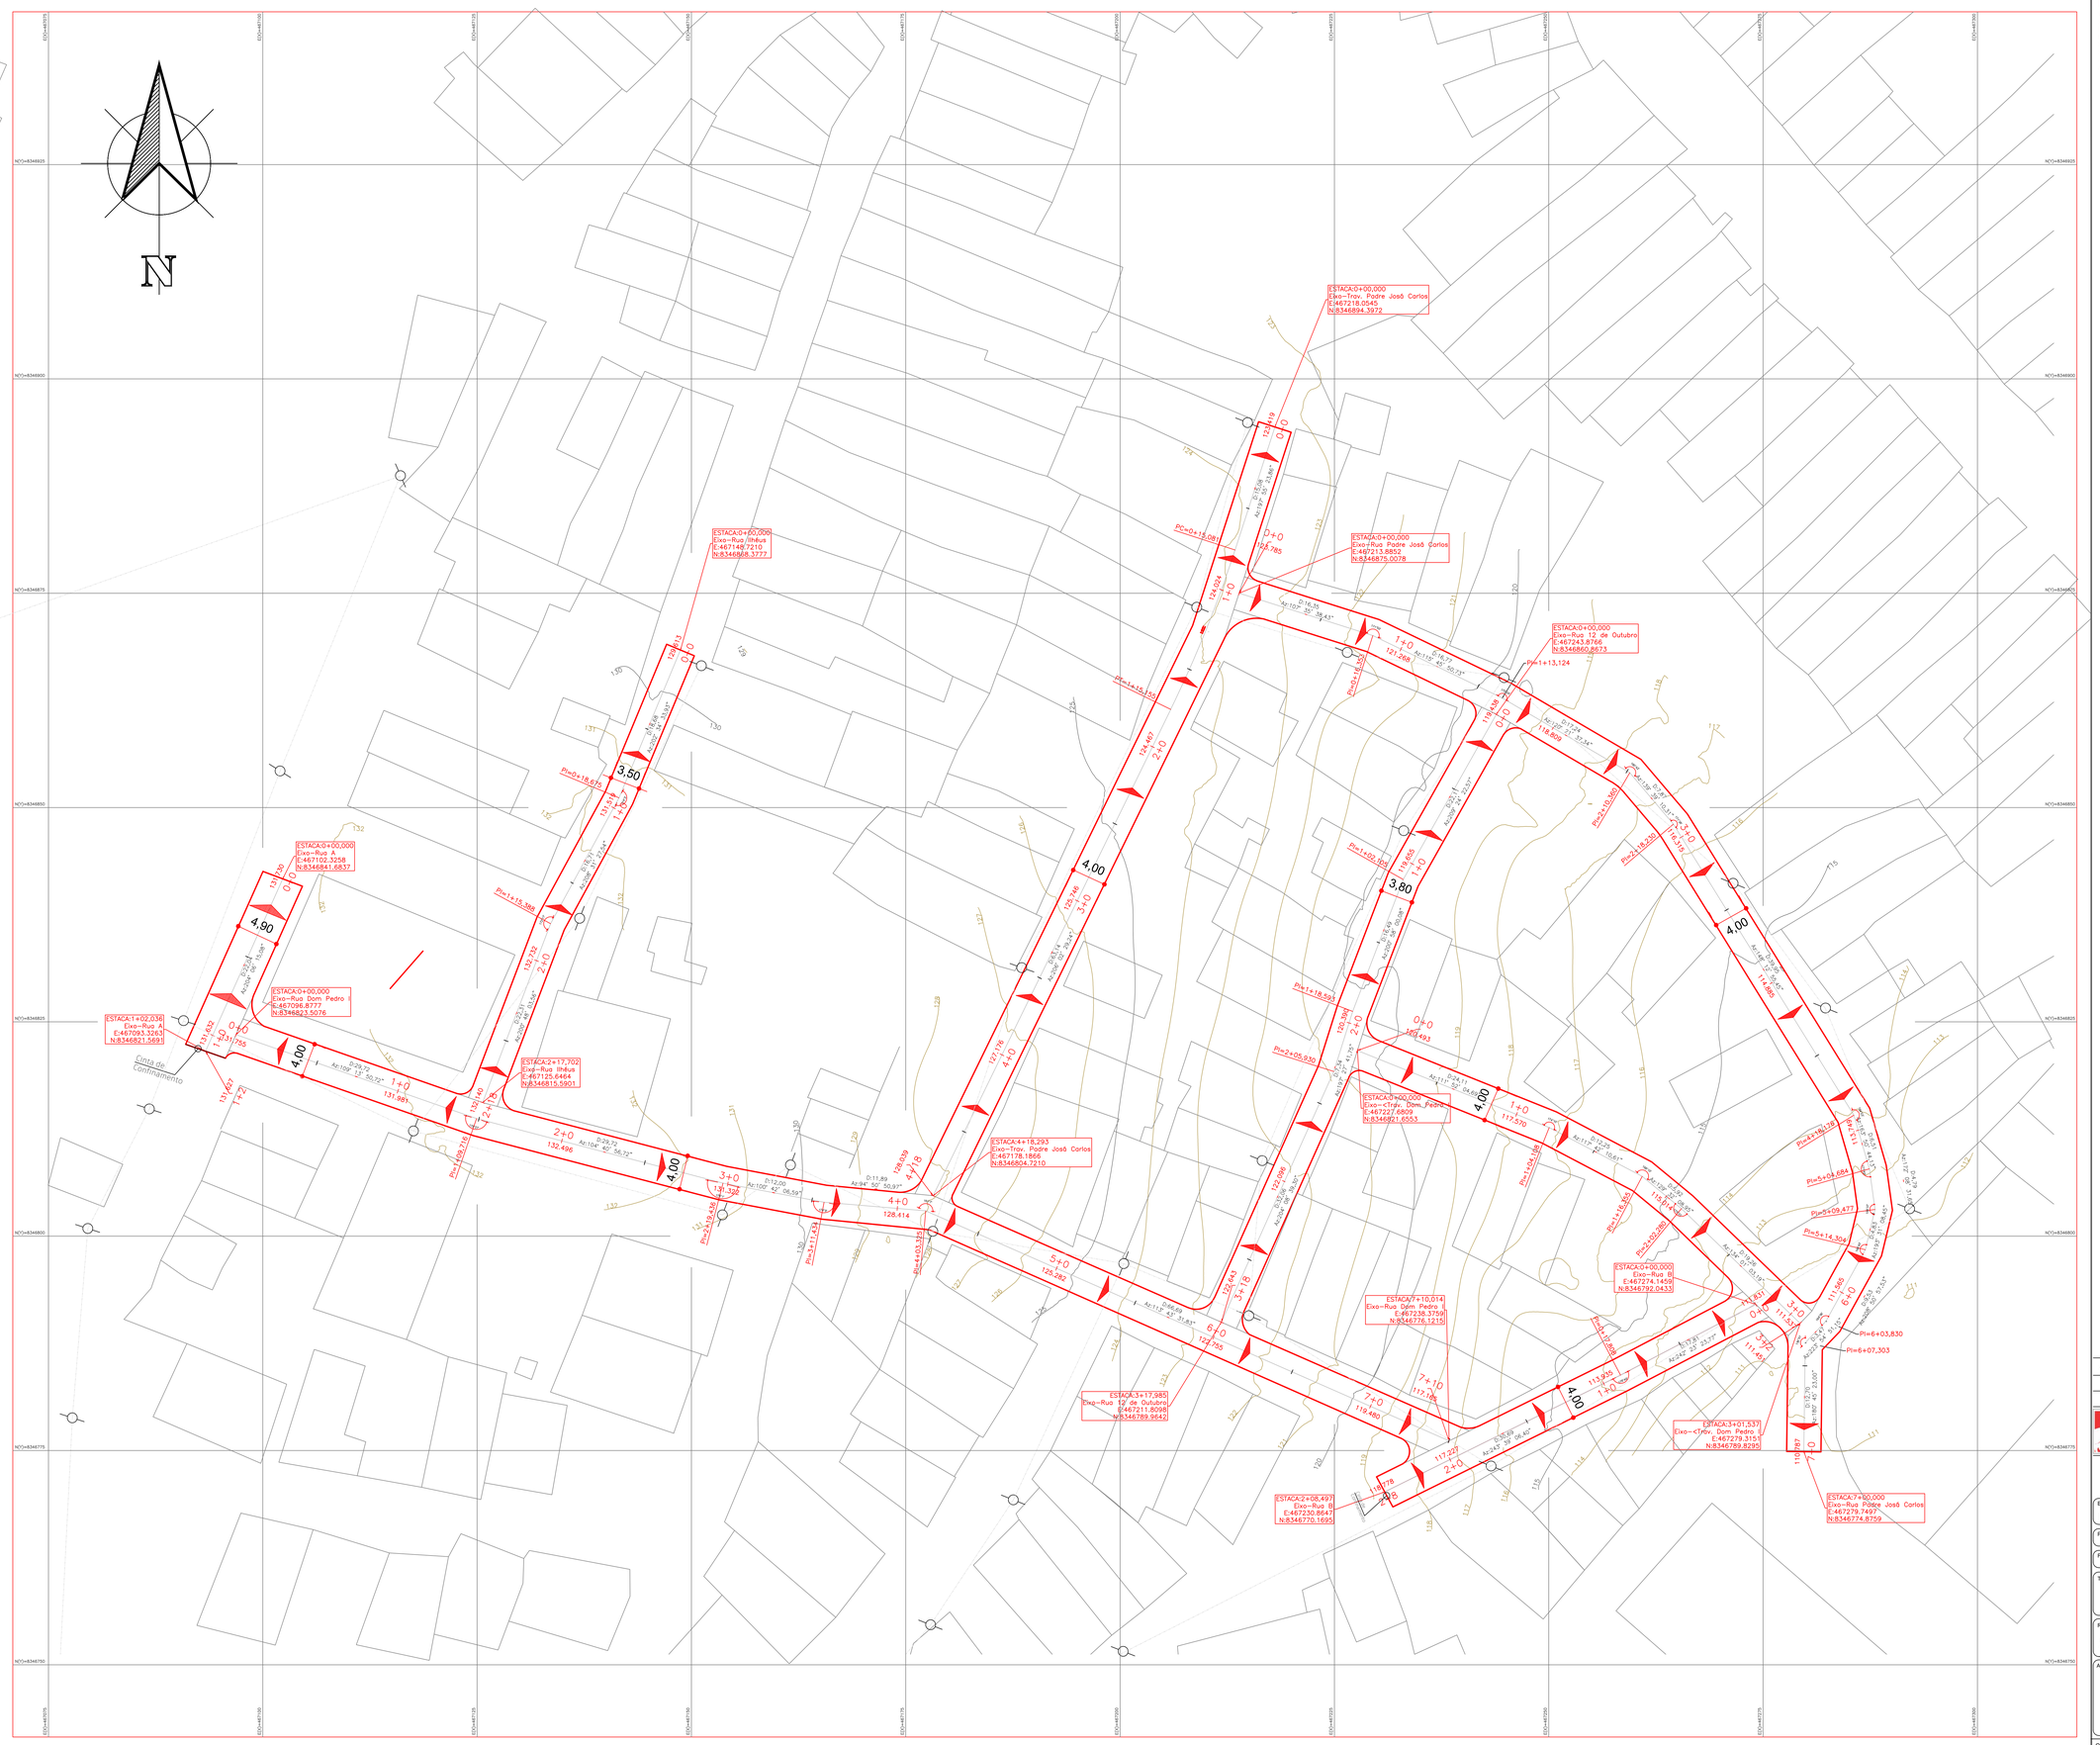


QUADRO DE VIAS

| NOME | EXTENSÕES (m) | | LARGURAS (m) | | ÁREAS (m²) | |
|---|---|---|---|---|---|---|
| | Via | Meio-fio | Via Calçada | Calçada | Pista | Calçada |
| Rua A | 22,00 | 44,00 | 4,90 | —— | 107,80 | —— |
| Rua Ithéus | 58,00 | 116,00 | 3,50 | —— | 203,00 | —— |
| Travessa Padre José Carlos | 98,00 | 196,00 | 4,00 | —— | 392,00 | —— |
| Rua 12 de outubro | 78,00 | 156,00 | 3,80 | —— | 296,40 | —— |
| Rua B | 48,00 | 96,00 | 4,00 | —— | 192,00 | —— |
| Rua Dom Pedro I | 150,00 | 300,00 | 4,00 | —— | 600,00 | —— |
| Travessa Dom Pedro I | 62,00 | 124,00 | 4,00 | —— | 248,00 | —— |
| Rua Padre José Carlos | 140,00 | 280,00 | 4,00 | —— | 560,00 | —— |
| Totais | 656,00 | 1.312,00 | —— | —— | 2.599,20 | |

CONVENÇÕES

- Curvas de Nível
- Curvas de Nível
- Árvore
- Poste
- Rede Elétrica
- Sentido da declividade da via
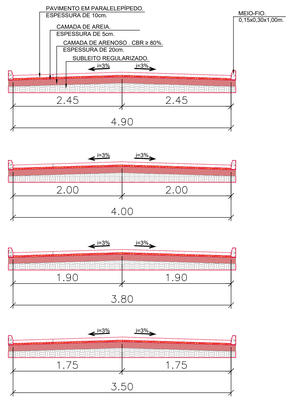
| DATA | REV. | DESCRIÇÃO | ELABORADO | APROVADO |
|---|---|---|---|---|
| 04/2026 | R0 | EMISSÃO INICIAL | Luciano S. Santos | Gerivaldo S. Freitas |

CONTROLE DE REVISÃO

PREFEITURA BUERAREMA
CUIDANDO DO PRESENTE E CONSTRUINDO O FUTURO
REGULARIZA
REGULARIZAÇÃO FUNDIÁRIA

(73) 99989-2869
lucianosantosengs@hotmail.com
Luciano S. Santos
Responsável Técnico
CREA: 3600068857BA

# PREFEITURA MUNICIPAL DE BUERAREMA

Avenida Góes Calmon, nº 591, Centro - Buerarema/BA - CEP.: 45.615-000
CNPJ: 13.721.188/0001-09

EMPREENDIMENTO: PAVIMENTAÇÃO DE RUAS DO BAIRRO NOSSA SENHORA APARECIDA

PROJETO: TOPOGRAFICO | LOCALIDADE: BAIRRO N. S. APARECIDA

FASE DO PROJETO: PROJETO BÁSICO

TÍTULO/SUBTÍTULO: PROJETO DE PAVIMENTAÇÃO | FOLHA: 01/01

| RESPONSÁVEL PELO LEVANTAMENTO | ESCALA: | DATA: | NOME DO ARQUIVO: |
|---|---|---|---|
| LUCIANO DE SOUZA SANTOS<br>CREA Nº 3600068857BA | 1/250 | 04/2026 | BUERA_NSAPRECIDA_PROJ_PAVIMENTACAO_R00 |

APROVADO POR:

gov.br
Documento assinado digitalmente
GERIVALDO SOUZA FREITAS
Data: 09/04/2026 17:14:13-0300
Verifique em https://validar.iti.gov.br

PREFEITURA MUNICIPAL
PREFEITO

LUCIANO DE SOUZA SANTOS:01051641519
Assinado de forma digital por LUCIANO DE SOUZA SANTOS:01051641519
Dados: 2026.04.09 17:12:25 -03'00'

RESPONSÁVEL TÉCNICO
PROJETO

Obs. 1: Todas as dimensões deverão ser verificadas no local da obra, antes da execução, montagem, instalação e fornecimento.