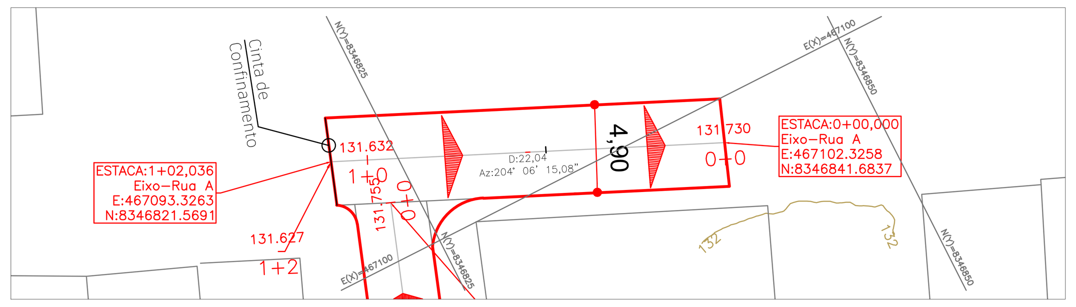

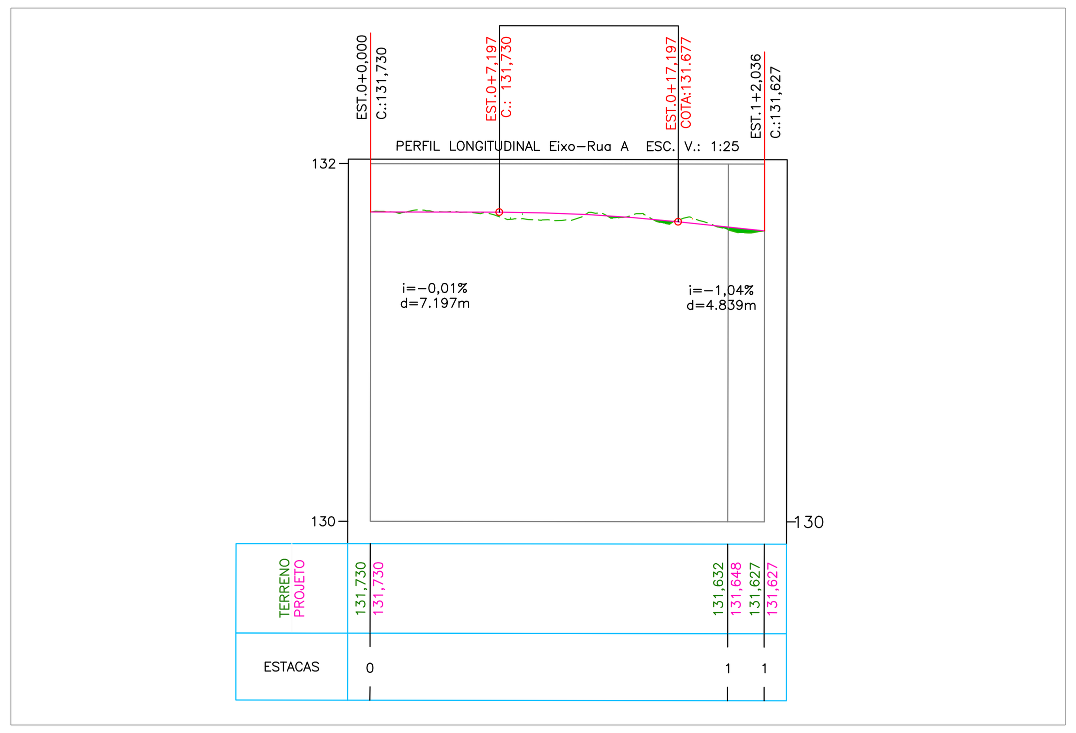

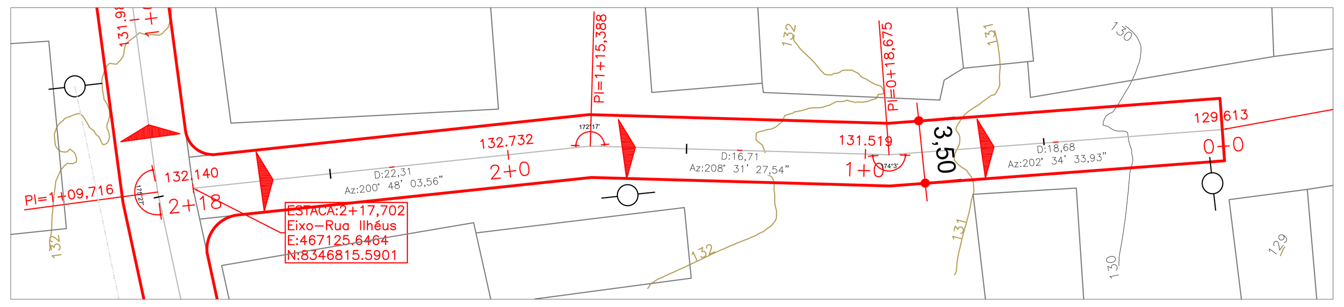

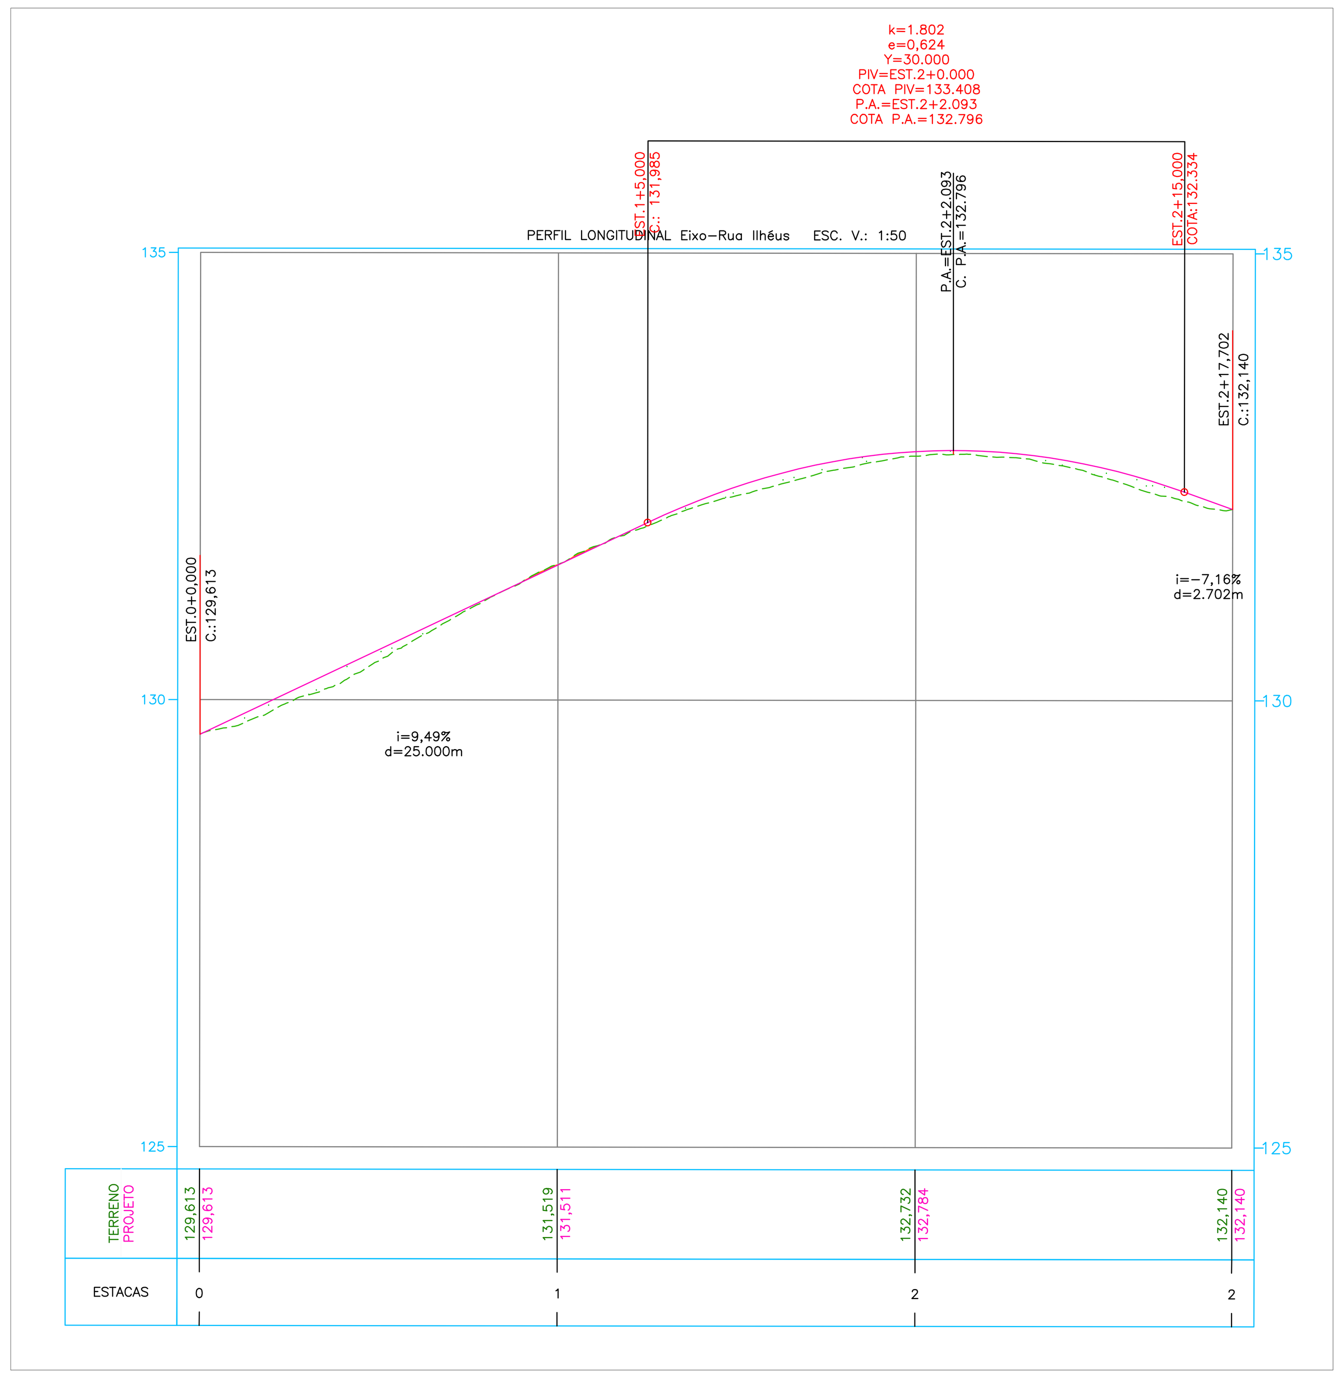

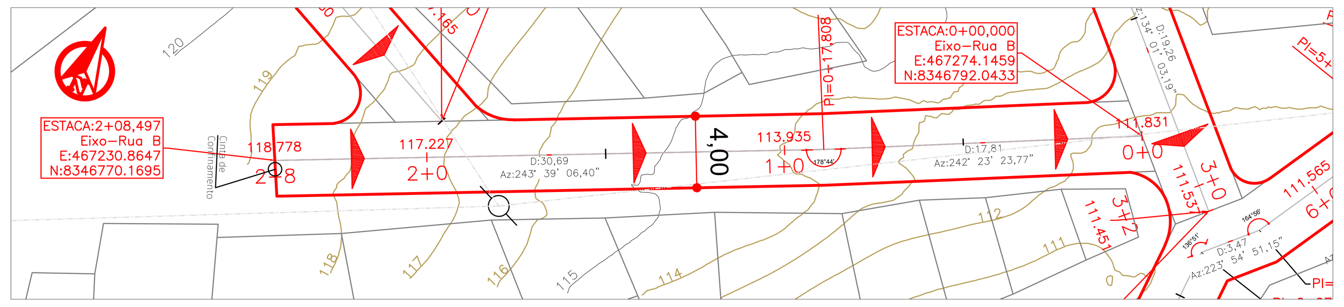

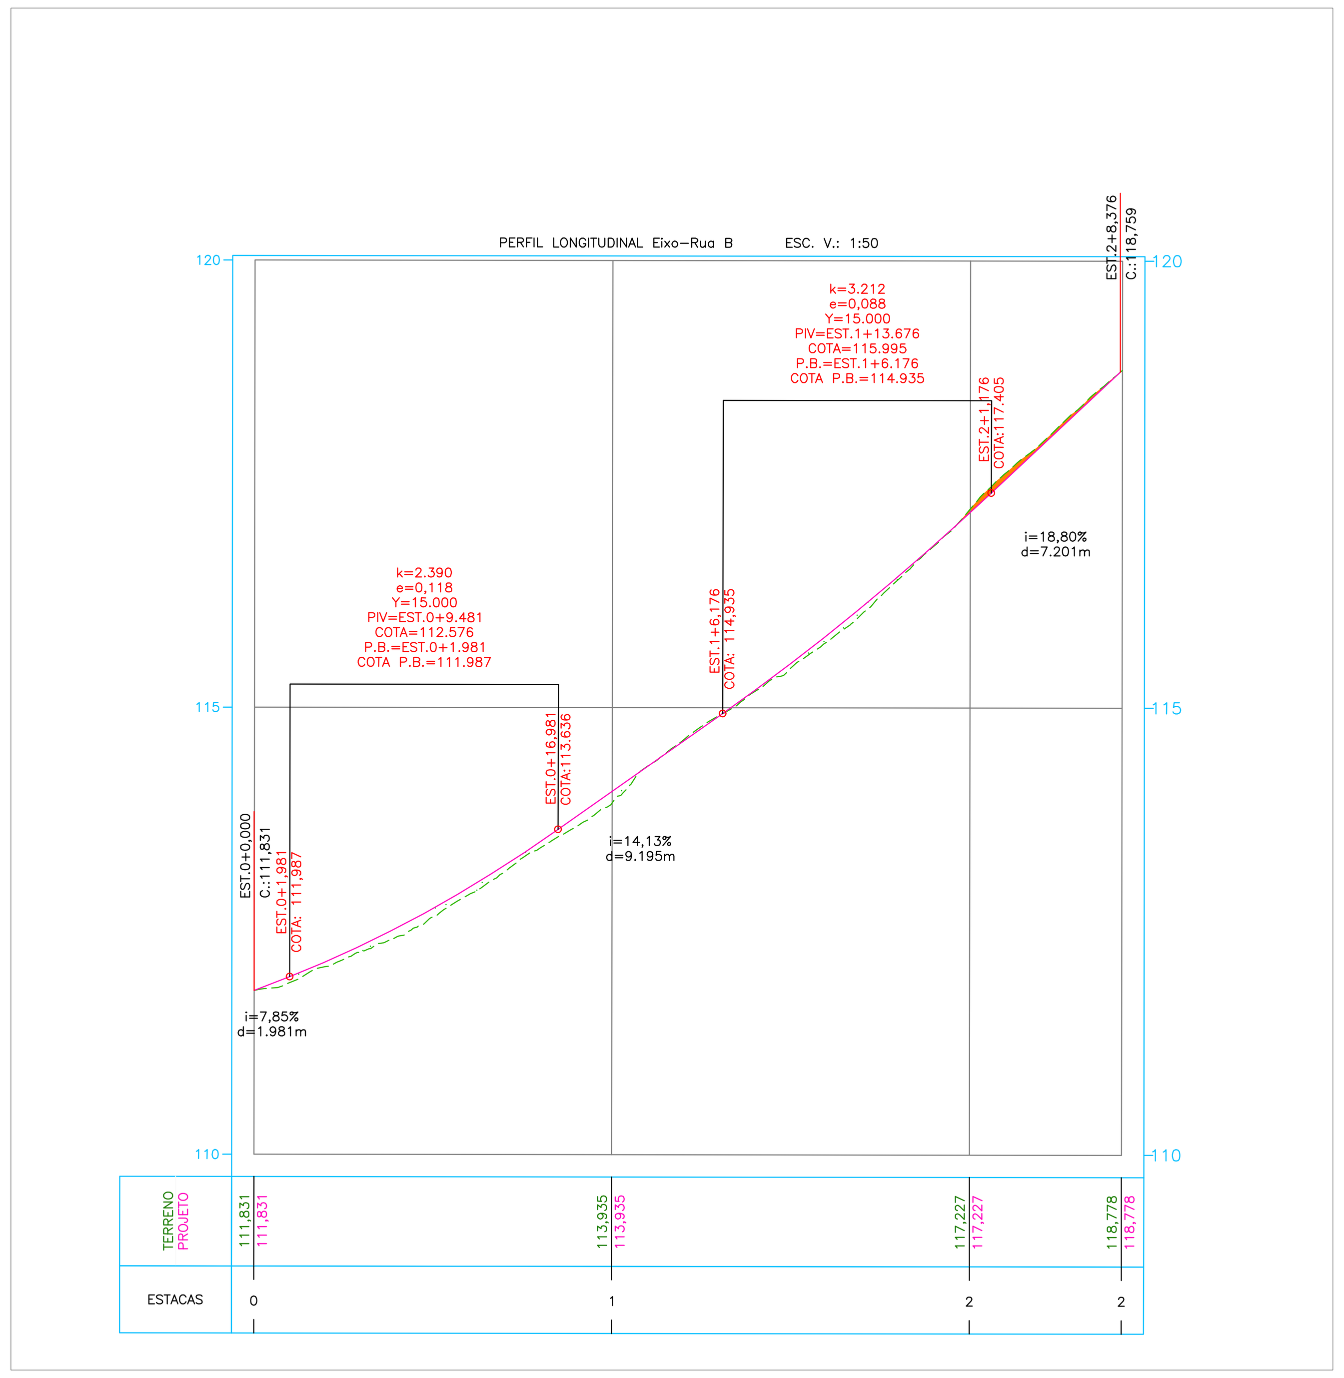

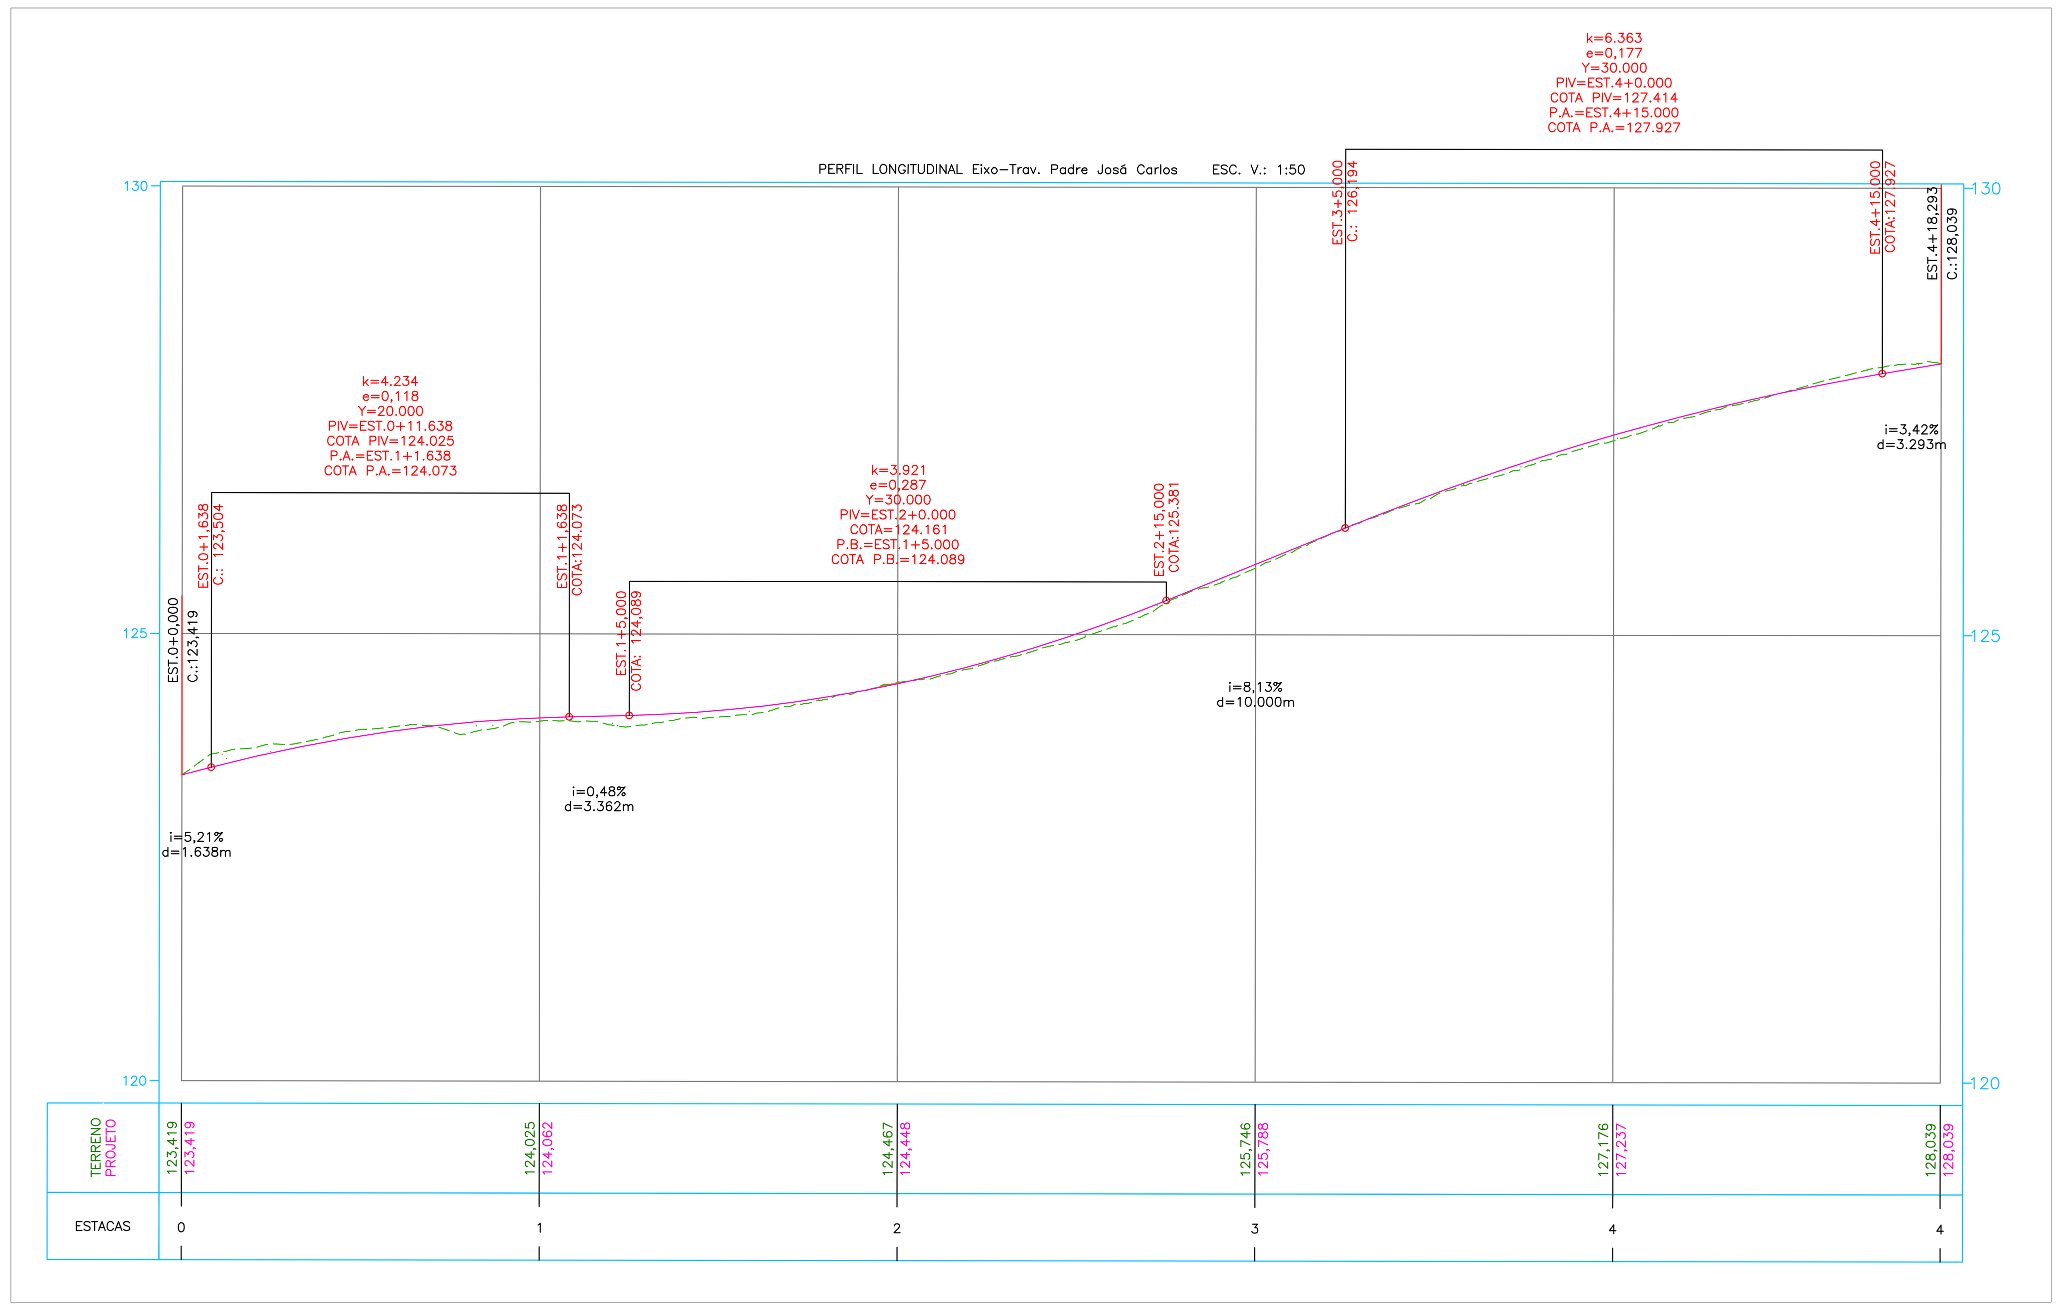

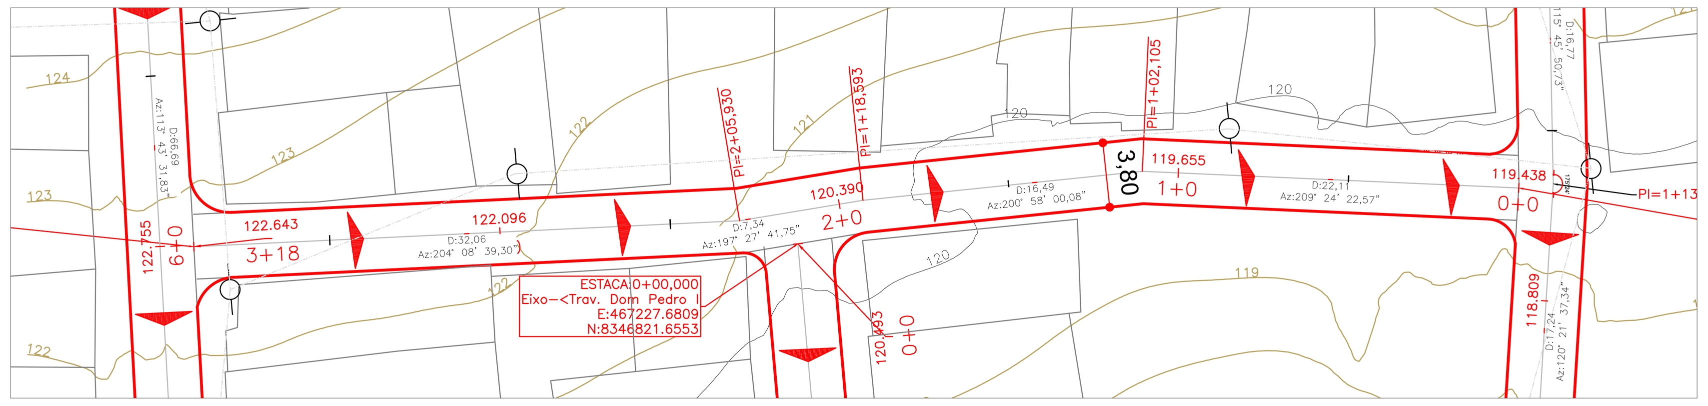

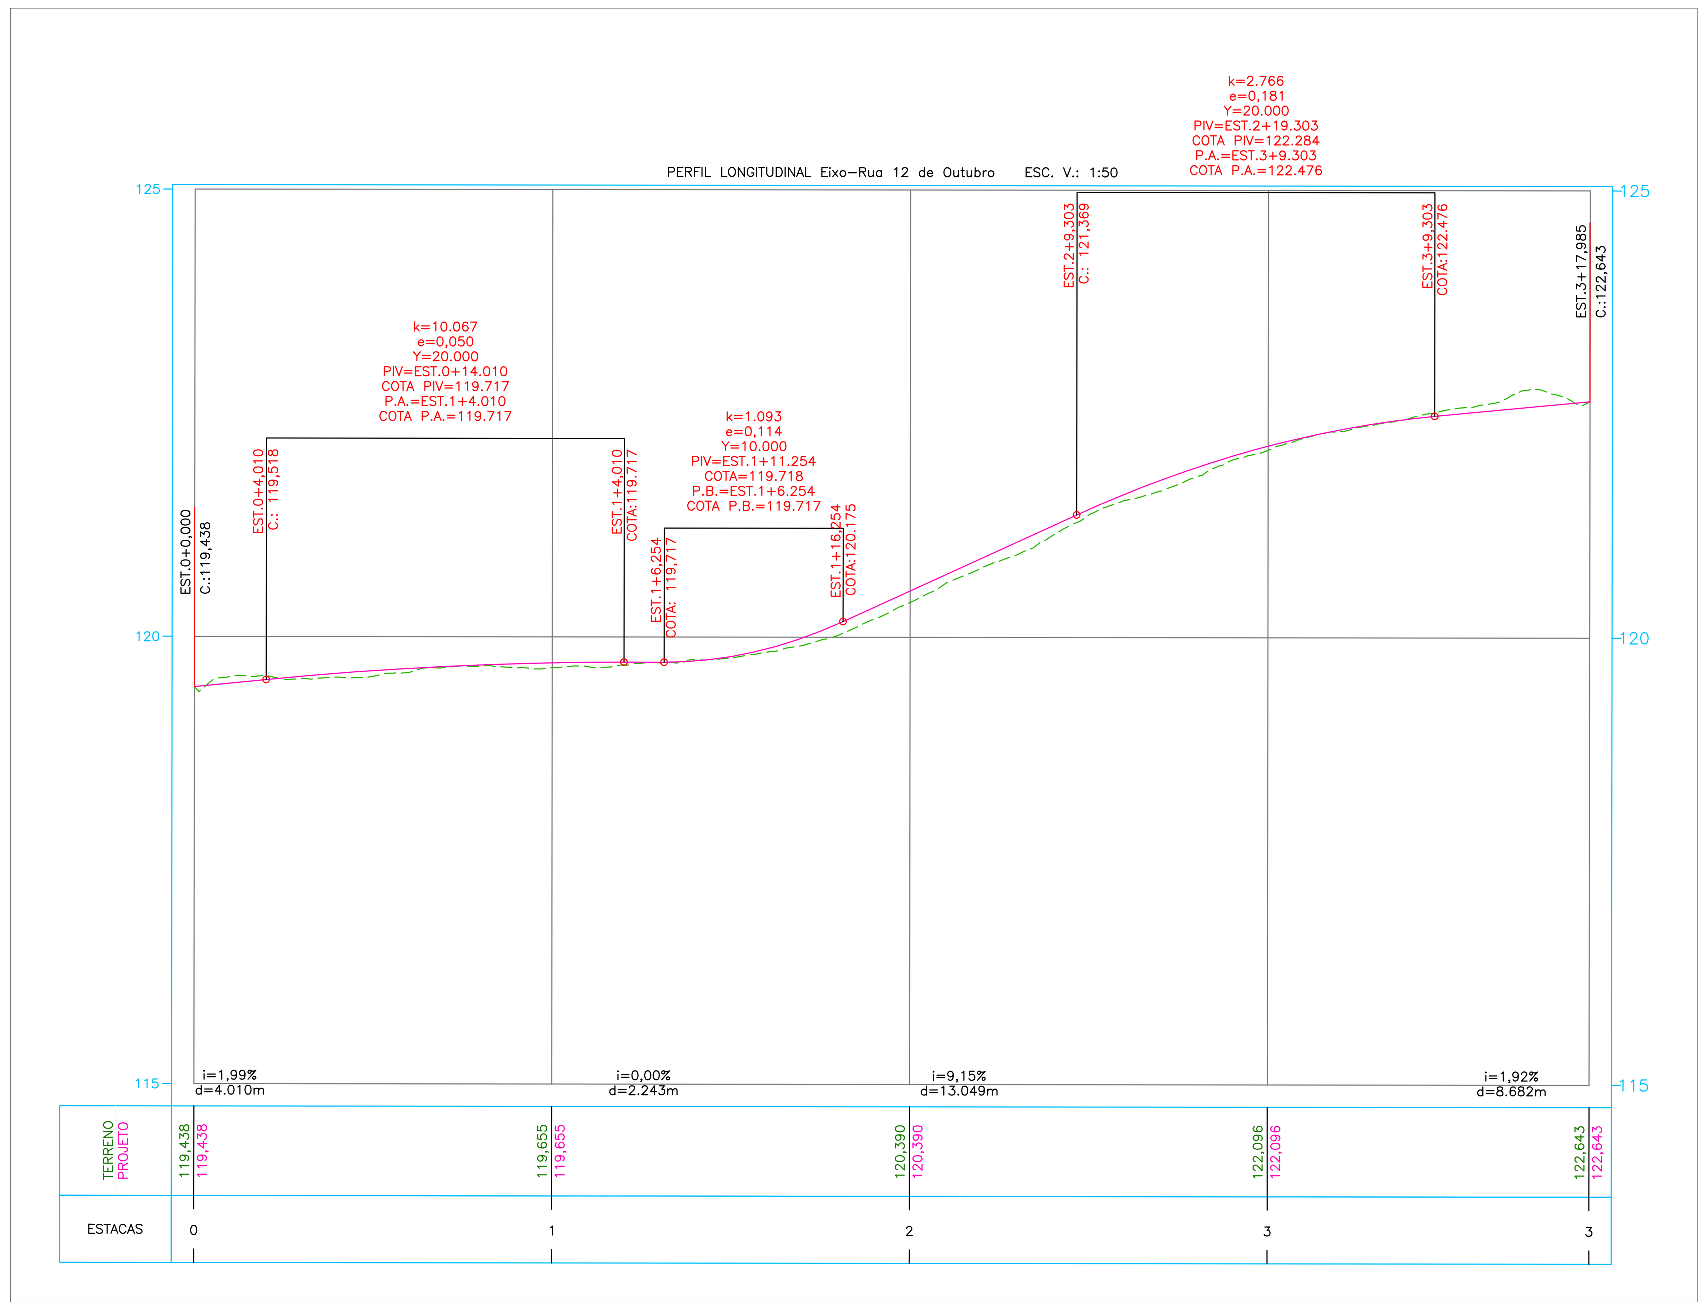

NOTAS GERAIS

1 - DIMENSÕES COTADAS EM METROS, SALVO INDICAÇÃO CONTRÁRIA;

2 - ESTE DOCUMENTO ESTÁ GEORREFERENCIADO EM PROJEÇÃO PLANA UTM - UNIVERSAL TRANSVERSA DE MERCATOR DATUM SIRGAS 2000 - FUSO 24 S, TENDO COMO PARTIDA A BASE ATIVA RBMC CEFE 93.960 DA REDE BRASILEIRA DE MONITORAMENTO CONTÍNUO, IMPLANTADA NO IFES CAMPUS VITÓRIA, CUJAS COORDENADAS SÃO: N:7.753.574,912 m e E: 362.241,724 m.

3 - EQUIPAMENTOS UTILIZADOS PARA A EXECUÇÃO DOS TRABALHOS EM CAMPO: ESTAÇÃO TOTAL LEICA MODELO TC 407 - PRECISÃO ANGULAR = 7" E SISTEMA GPS L1/L2 E RTK, TPS MODELO T10.

4 - ESTE DOCUMENTO ESTÁ DE ACORDO COM AS NORMAS DA ABNT NBR 13133.

DATA	REV.	DESCRIÇÃO	ELABORADO	APROVADO
04/2026	R0	EMISSÃO INICIAL	Luciano S. Santos	Gerivaldo S. Freitas

CONTROLE DE REVISÃO

(73) 99989-2869
lucianosantoseng@hotmail.com
Luciano S. Santos
Responsável Técnico
CREA: 3000089857/BA

PREFEITURA MUNICIPAL DE BUERAREMA

Avenida Góes Calmon, nº 591, Centro - Buerarema/BA - CEP.: 45.615-000
CNPJ: 13.721.188/0001-09

EMPREENDIMENTO: PAVIMENTAÇÃO DE RUAS DO BAIRRO NOSSA SENHORA APARECIDA

PROJETO: TOPOGRAFICO

LOCALIDADE: BAIRRO N. S. APARECIDA

FASE DO PROJETO: PROJETO BÁSICO

TÍTULO/SUBTÍTULO: PERFIS LONGITUDINAIS

FOLHA: 01/03

RESPONSÁVEL PELO LEVANTAMENTO	ESCALA:	DATA:	NOME DO ARQUIVO:
LUCIANO DE SOUZA SANTOS CREA Nº: 30000089857/BA	1/250	04/2026	BUERA_NSAPRECIDA_PERFIS_LONGITUDINAIS_R00

APROVADO POR:

Documento assinado digitalmente
GERIVALDO SOUZA FREITAS
Data: 09/04/2026 17:14:13-0300
Verifique em https://validar.iti.gov.br

PREFEITURA MUNICIPAL
PREFEITO

LUCIANO DE SOUZA SANTOS:01051641519
Assinado de forma digital por LUCIANO DE SOUZA SANTOS:01051641519
Dados: 2026.04.09 15:55:44 -03'00'

RESPONSÁVEL TÉCNICO
PROJETO

Obs. 1: Todas as dimensões deverão ser verificadas no local da obra, antes da execução, montagem, instalação e fornecimento.