




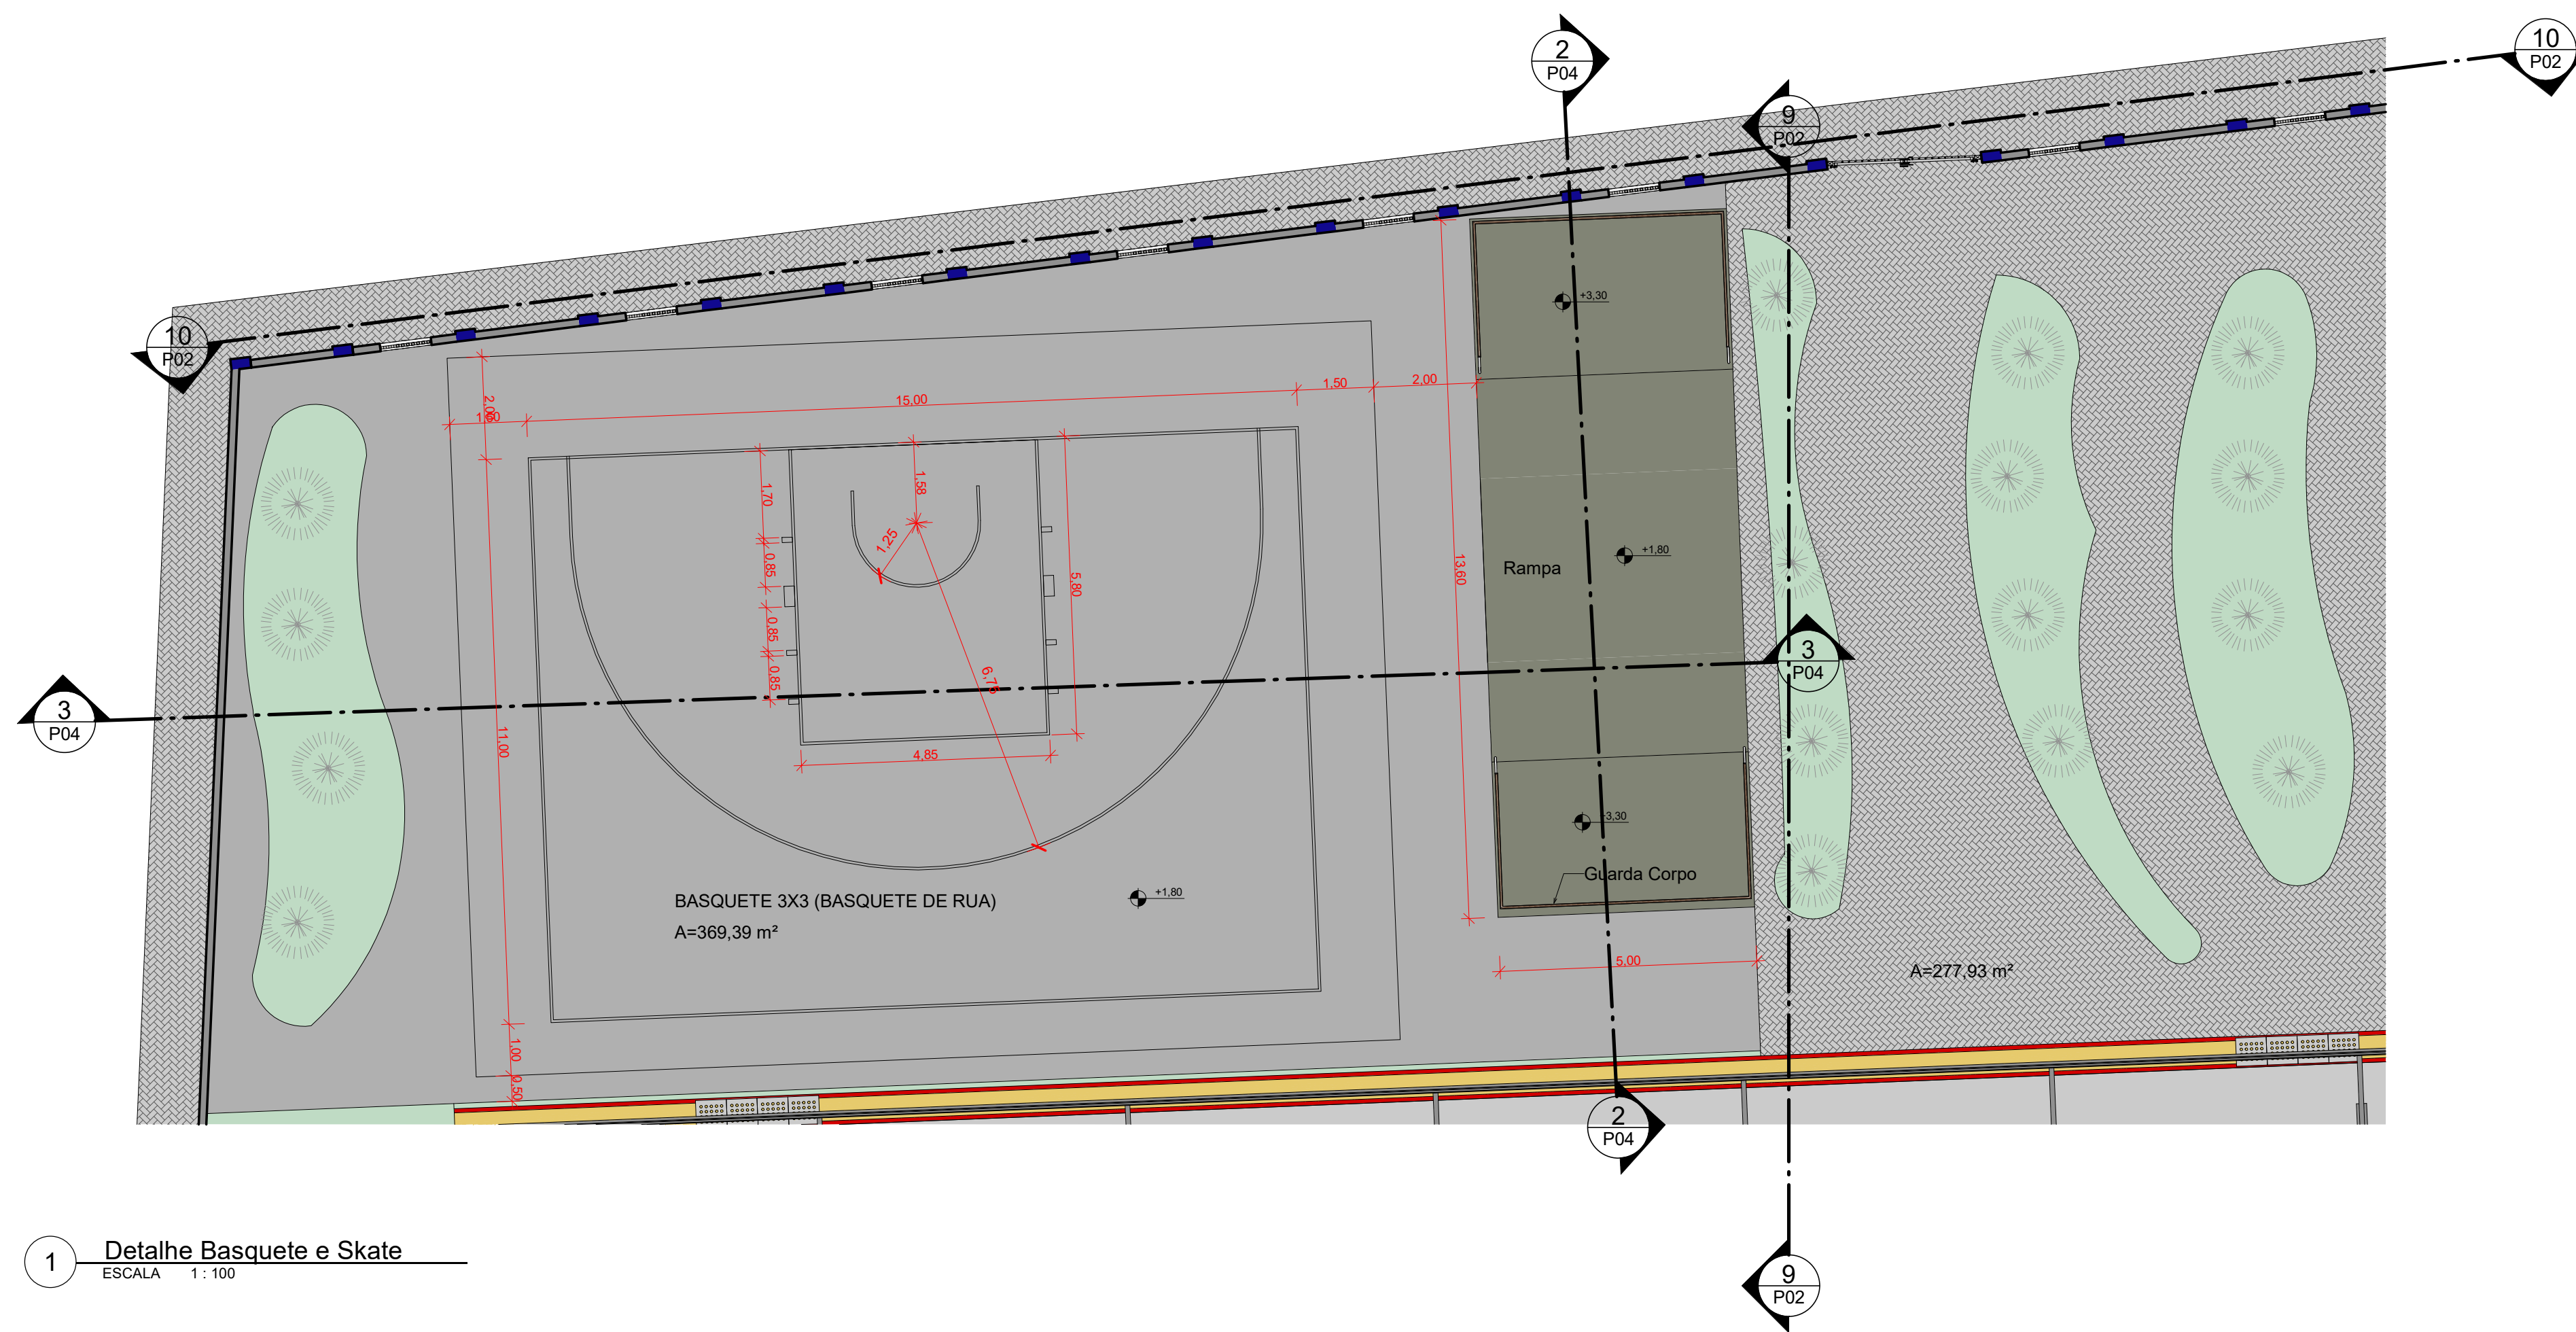

1 Detalhe Basquete e Skate
ESCALA 1:100

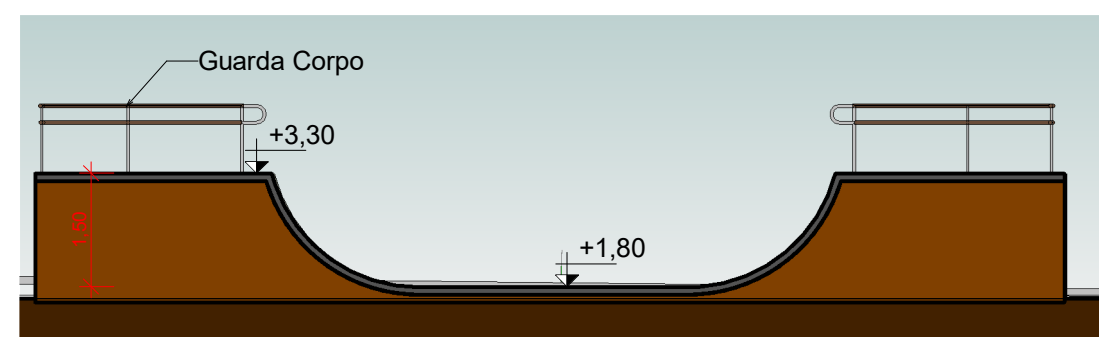

2 1
ESCALA 1:100

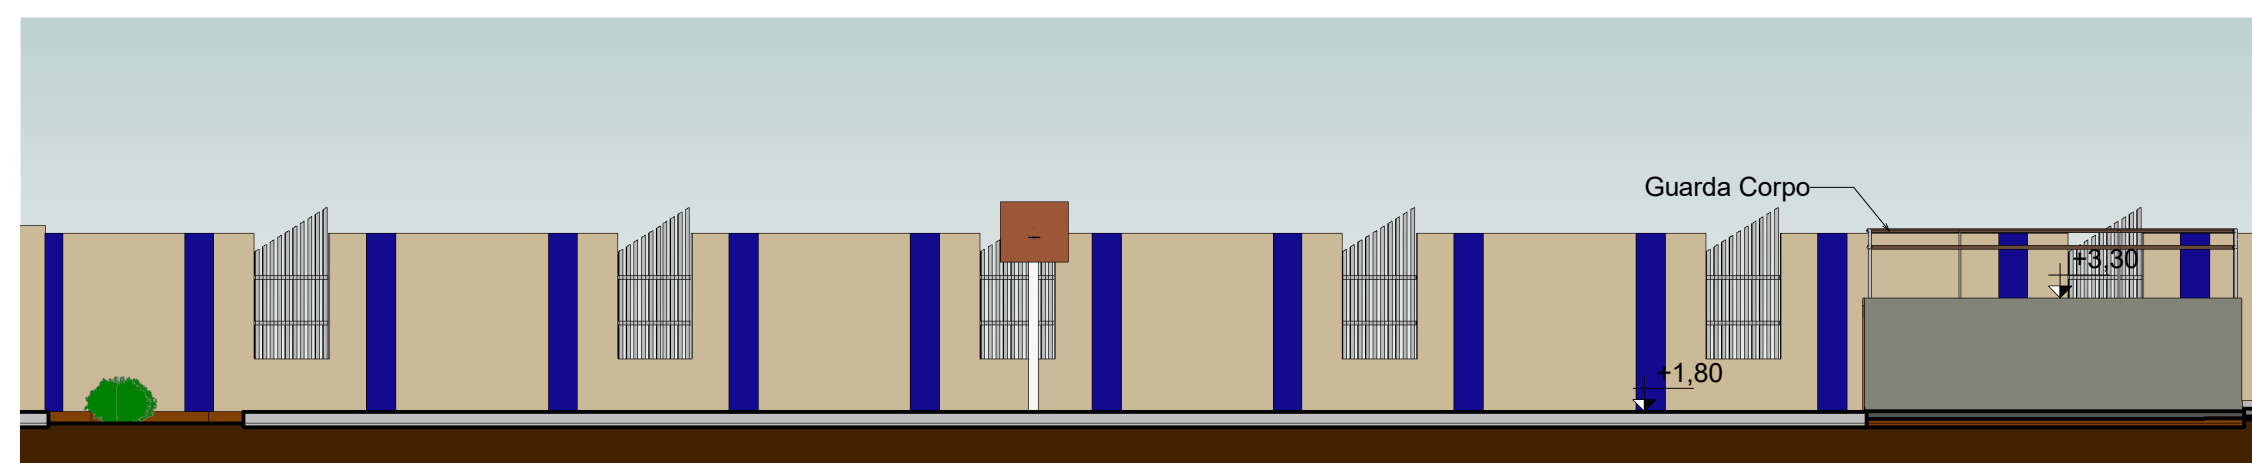

3 2
ESCALA 1:100

Edinaldo Azevedo

RESP. TÉCNICO

PROPRIETÁRIO

SECRETARIA MUNICIPAL DE EDUCAÇÃO DE BUERAREMA



R. Ubaldo Ramos, s/n, Centro, Buerarema - BA, 45615-000

TÍTULO:
REFORMA DA ESCOLA MUNICIPAL JOSÉ NERY CONSTANT
Av. Góes Calmom, 383 - Centro, Buerarema - BA, 45615-000

PROJETO:
DETALHE QUADRA BASQUETE 3X3 E PISTA DE SKATE

PROPRIETÁRIO:
PREFEITURA MUNICIPAL DE UNA

Av. Góes Calmom, 591, Centro, Buerarema - BA, 45615-000

EQUIPE TÉCNICA:
EDNALDO SANTOS AZEVEDO CREA 0504993070
LEONARDO SANTOS MENEZES CREA 0517991616

DESENHO:
LEONARDO SANTOS MENEZES

ARQ

FOLHA
04

REVISÃO 01 DATA DEZ/2022 ESCALA 1/100