



SEÇÃO TRANSVERSAL

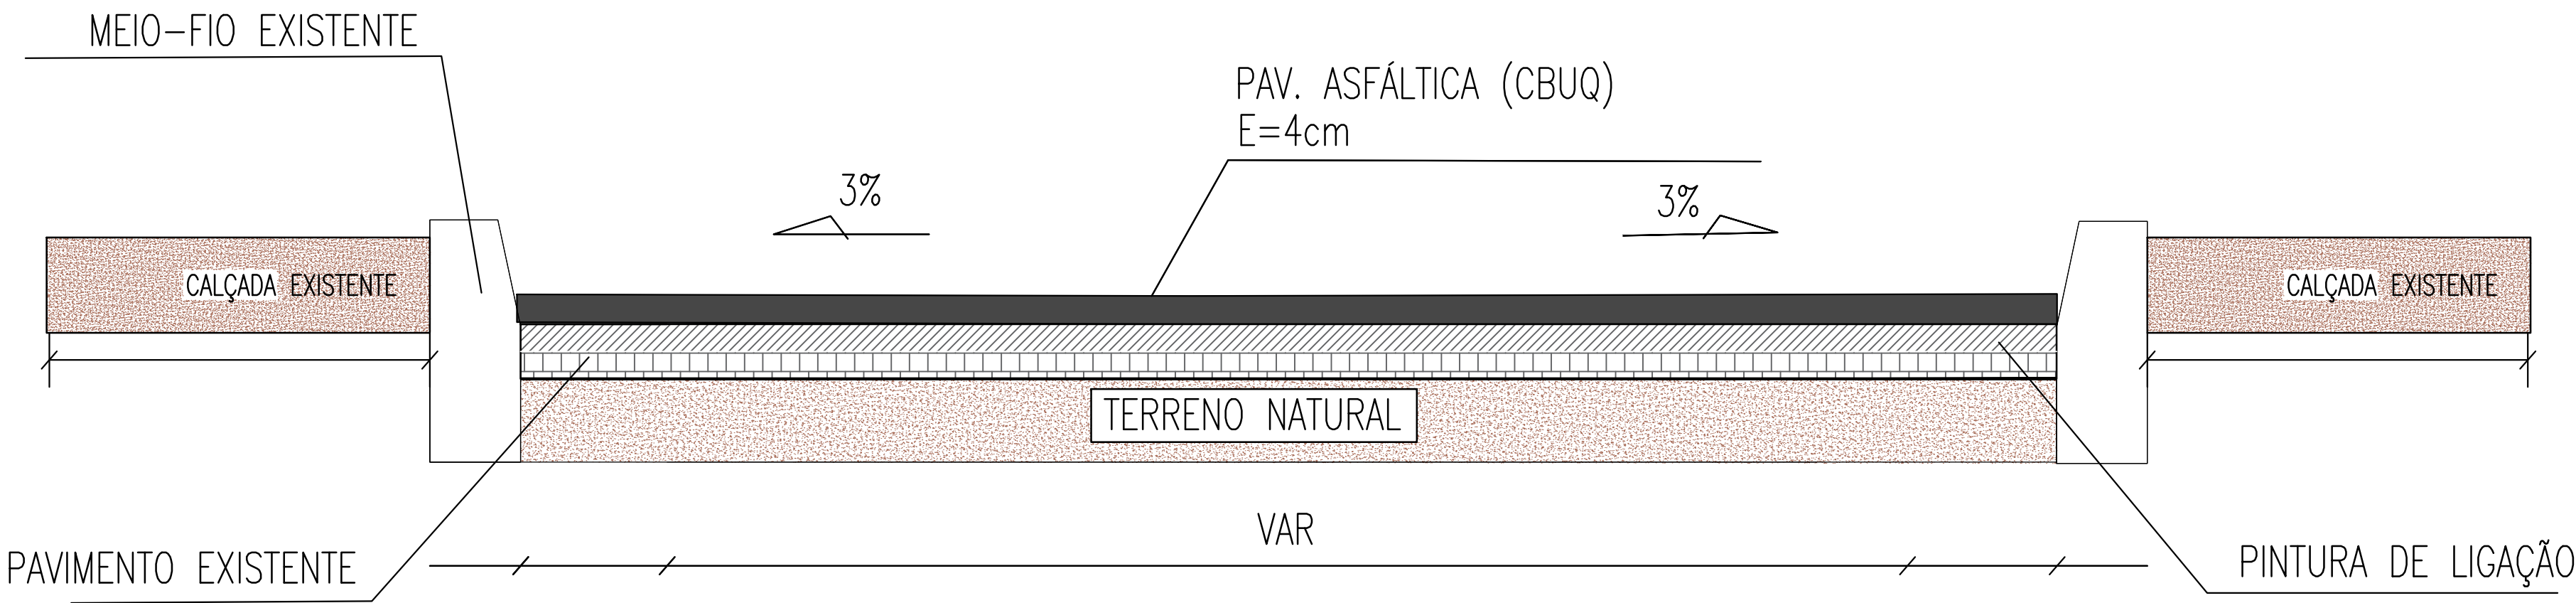

DIAGRAMAÇÃO DA PISTA DE ROLAMENTO

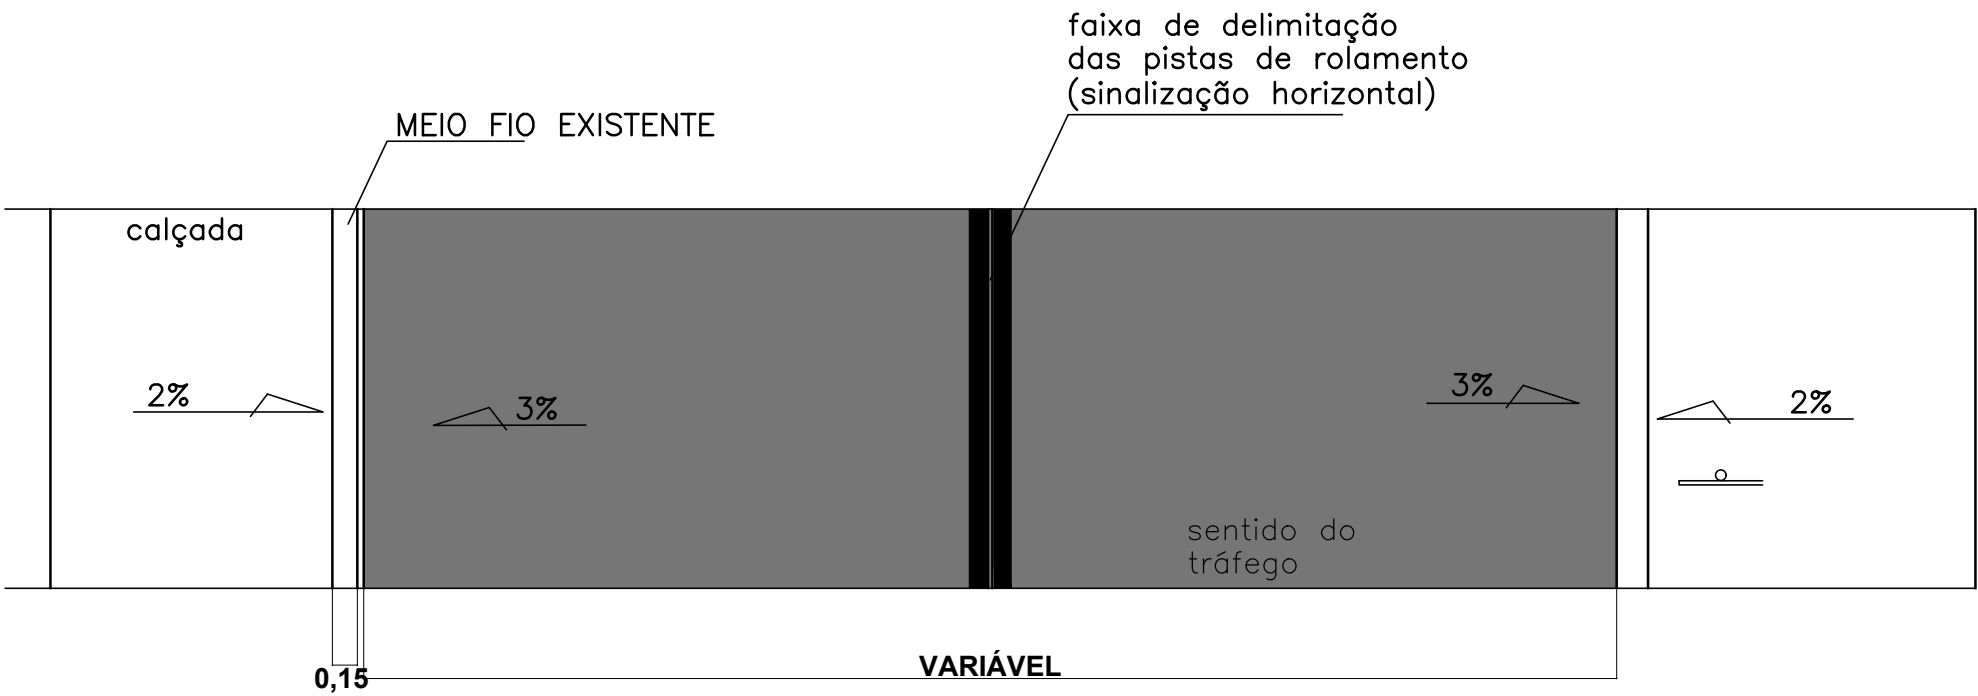

***OBS.: EM TODOS OS TRECHOS DE RECAPEAMENTO ASFÁLTICO, SERÁ CONSIDERADO UMA SARJETA DE 30 CM DE LARGURA, SOB O PAVIMENTO EXISTENTE EM AMBOS OS LADOS, APROVEITANDO O MEIO-FIO E PAVIMENTO JÁ EXISTENTE COMO SARJETA, ASSIM COMO INDICADO EM PLANTA DE DETALHAMENTO.

REVISÃO	DESCRIÇÃO	DATA	DESENHO	VERIF.	APROV.
01	EMIÇÃO INICIAL	23/03/2022	ELOI	ELOI	ELOI

OBSERVAÇÕES:

- MEDIDAS EM METRO.
- TODAS AS MEDIDAS E QUANTIDADES DEVERÃO SER CONFERIDAS NA OBRA ANTES DE QUALQUER PROCEDIMENTO DE FABRICAÇÃO.
- DIREITOS AUTORAIS RESERVADOS: ESTE PROJETO NÃO PODERÁ SER REPRODUZIDO OU MODIFICADO (TOTAL OU EM PARTES) SEM A EXPRESSA AUTORIZAÇÃO DOS AUTORES.

JN ASSESSORIA E ENGENHARIA

ÓRGÃO: PREFEITURA MUNI. DE TEODORO SAMPAIO

GESTOR: JOSÉ ALVES

PROJETO: PAVIMENTAÇÃO ASFÁLTICA DISTRITO DE BURACICA

PRANCHA: DETALHAMENTO

RESPONSÁVEL: JOSÉ ELOI DE O. NETO	CAU/CREA: 3000084570-BA	PROJETISTA: MAIARA MARQUES	Nº
DATA: 15/12/2023	Nº DO PROJETO: XXXX	PROJ. DE REFERÊNCIA	03/03
VISTO	ESCALA: XXXX		