
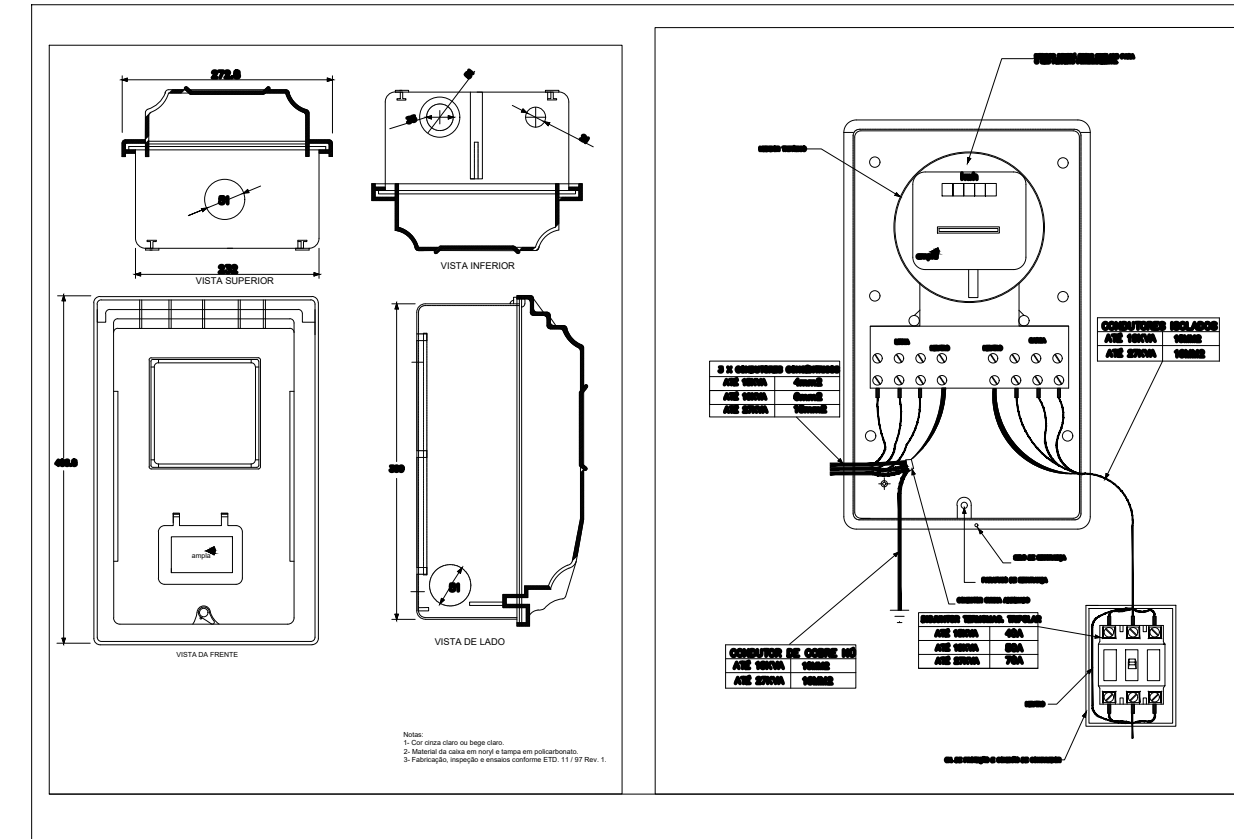


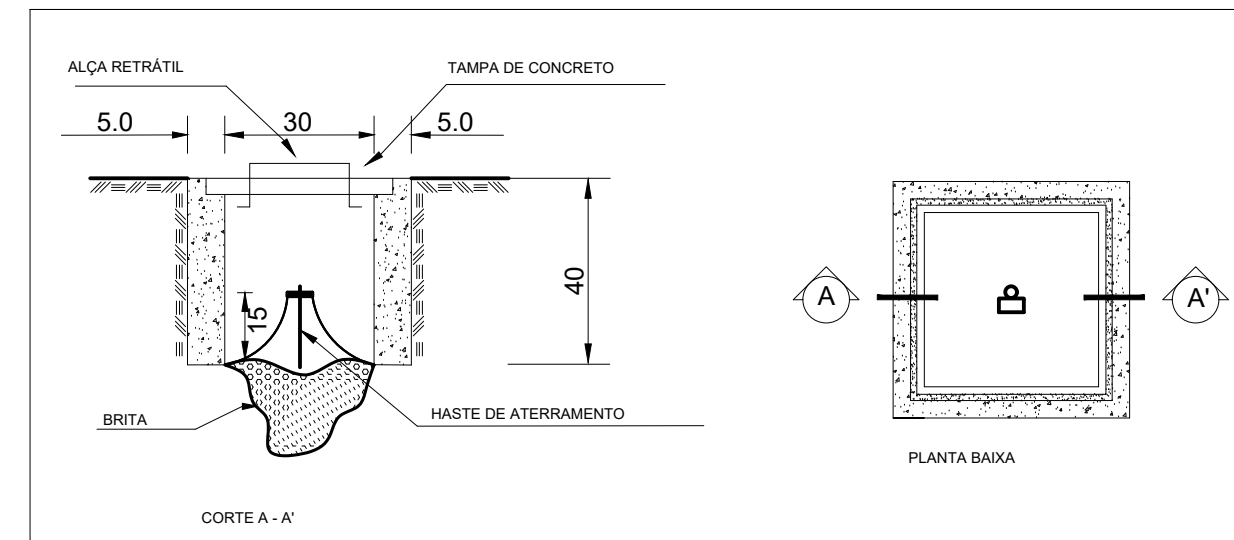

- POSTE EM AÇO GALV. DECORATIVO COM 04 PETALAS EM LED DE 80W; H=12,00M
- CAIXA DE PASSAGEM NO PISO
- QUADRO GERAL DE LUZ E FORÇA
- CAIXA PARA MEDIDOR
- DISJUNTOR A SECO – DIN CURVA B 10A 1P
- DISJUNTOR A SECO – DIN CURVA B 40A 1P
- ELÉTRODUTO NA PAREDE
- ELÉTRODUTO NO PISO
- ELÉTRODUTO NO PISO (VEM DA REDE)
- NEUTRO, FASE, TERRA

— Fiação e Dispositivos de Proteção —					
Num.	Quant.	Und.	Dimensão	Código	Descrição
1	39,80	m	16 mm ²	3046	Cabo 1 KV - PVC - Fase
2	39,80	m	16 mm ²	3046	Cabo 1 KV - PVC - Neutro
3	39,80	m	16 mm ²	3046	Cabo 1 KV - PVC - Terra
4	2	pc	IP20A		Disjuntor a seco - DIN Curva B
5	2	pc	IP20A		Disjuntor a seco - DIN Curva B
6	3	pc	IP10A		Disjuntor a seco - DIN Curva B
7	3	pc	IP63A		Disjuntor a seco - DIN Curva B
8	2835,20	m	4 mm ²	3002	Fio cabo 750 V - PVC - Fase
9	2835,20	m	4 mm ²	3002	Fio cabo 750 V - PVC - Neutro
10	2510,46	m	4 mm ²	3002	Fio cabo 750 V - PVC - Terra
11	65	und			Haste para aterramento

02					
01	EMIÇÃO INICIAL	AGO/2022	FELIPE V.	FELIPE V.	JORGE
REVISÃO	DESCRIÇÃO	DATA	PROJETO	VERIF.	APROV.

OBSERVAÇÕES:

1. MEDIDAS EM METRO.
2. TODAS AS MEDIDAS E QUANTIDADES SEVERÃO SER CONFERIDAS NA OBRA ANTES DE QUALQUER PROCEDIMENTO DE FABRICAÇÃO.
3. DIREITOS AUTORAIS RESERVADOS: ESTE PROJETO NÃO PODERÁ SER REPRODUZIDO OU MODIFICADO (TOTAL OU EM PARTES) SEM A EXPRESSA AUTORIZAÇÃO DOS AUTORES.



PREFEITURA MUNICIPAL DE TEODORO SAMPAIO

GESTÃO JOSÉ ALVES DA CRUZ

PROJETO

ROTATORIA E CICLOVIA TEODORO SAMPAIO

PROJETO ELÉTRICO DE BAIXA TENSÃO

ENGENHEIRO JORGE BRANDÃO	CREA 24721-D	PROJETO FELIPE VASCONCELOS	FOLHA
DATA AGOSTO/2022	NÚMERO DE PROJETO	PROJETO REFERÊNCIA	01/02
ESCALA 1/1000	ELE-080/22		