

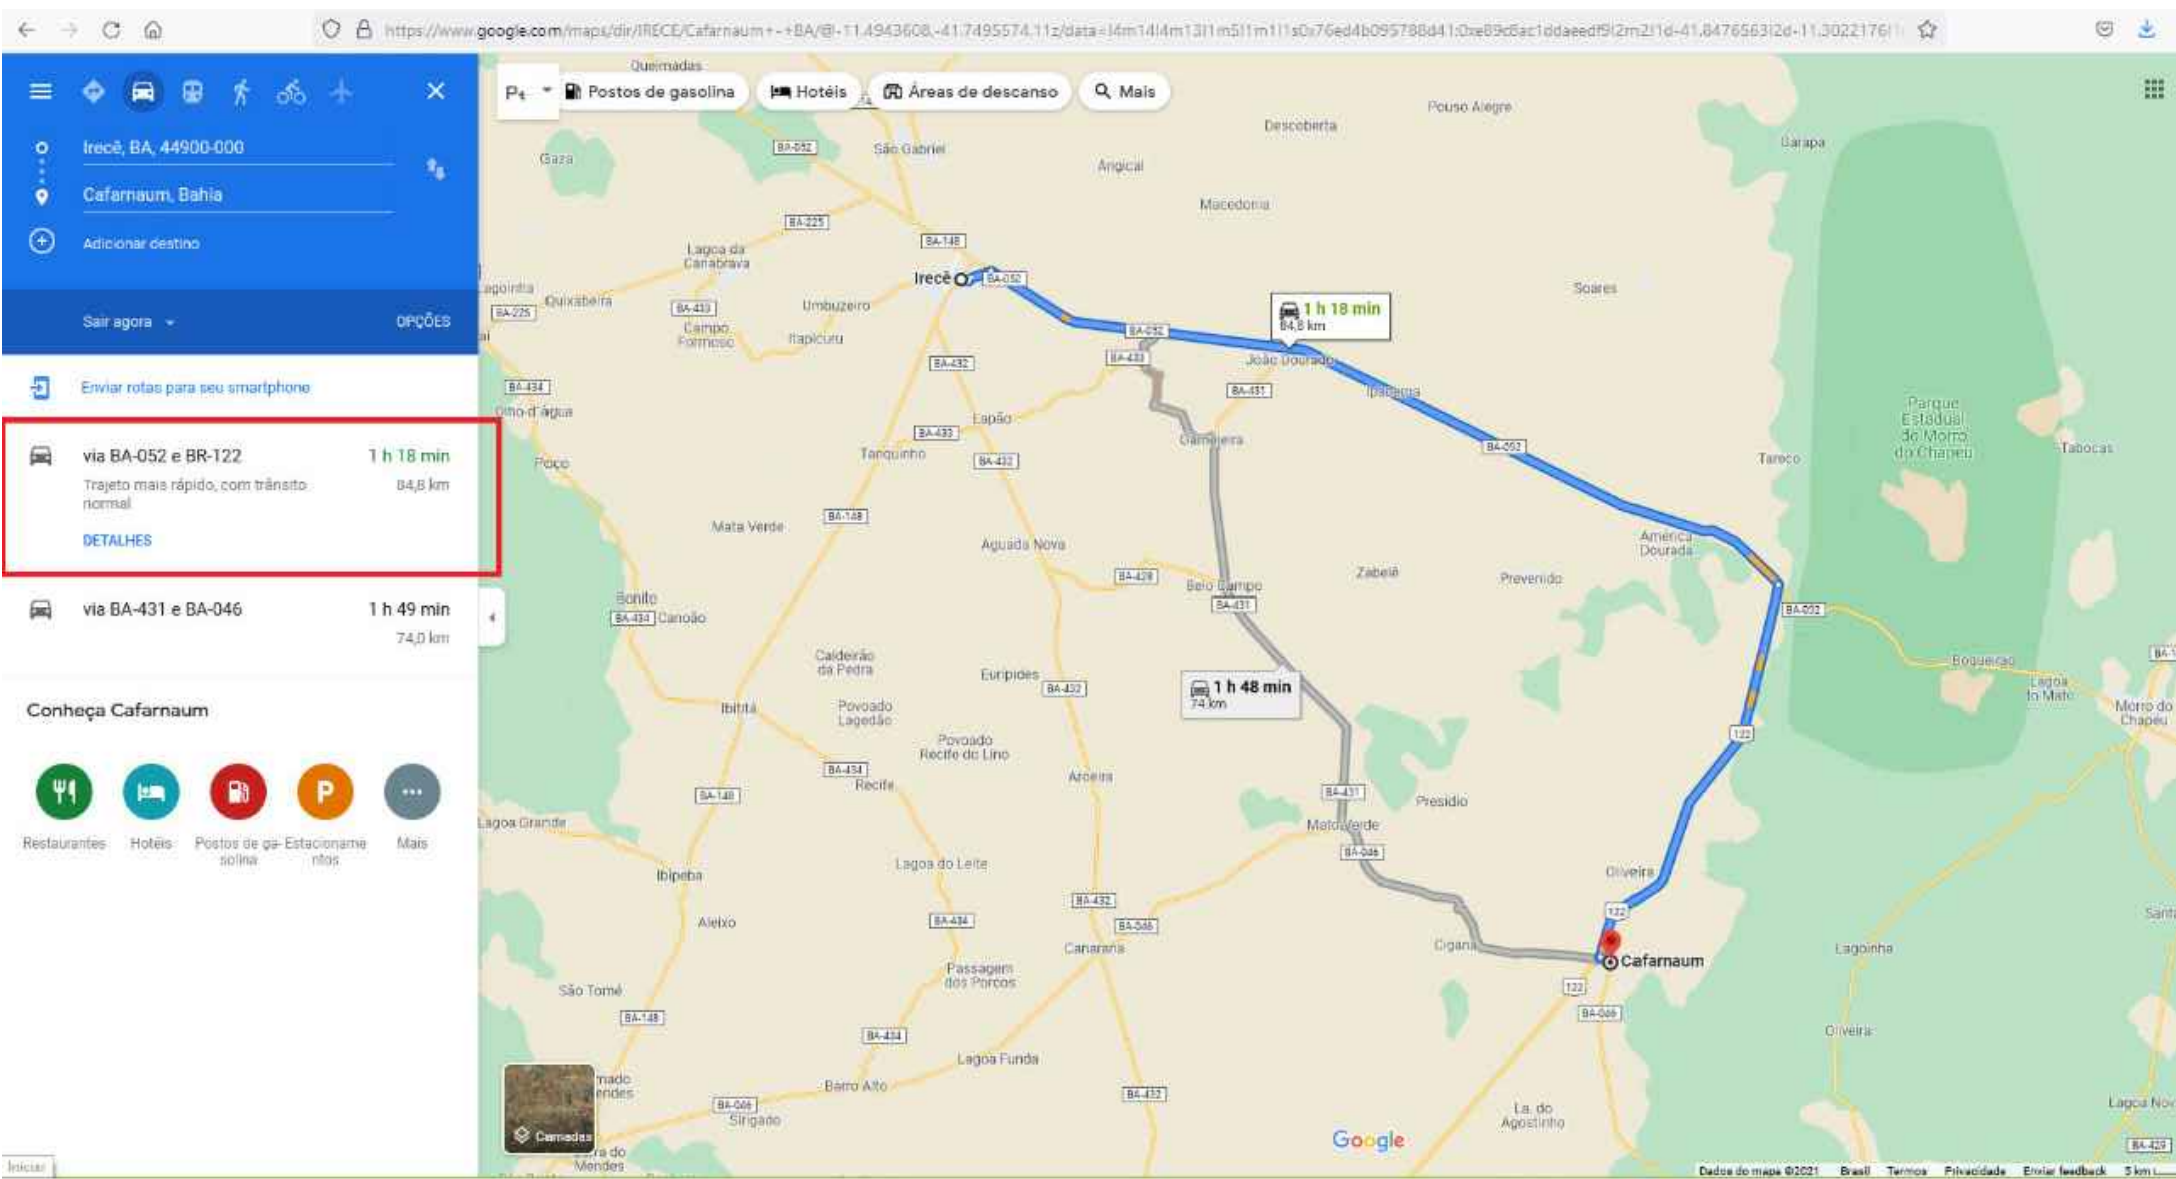


DISTÂNCIA	
DMT C.B.U.Q.	85.00 km
DMT EMULSÃO	437.00 km

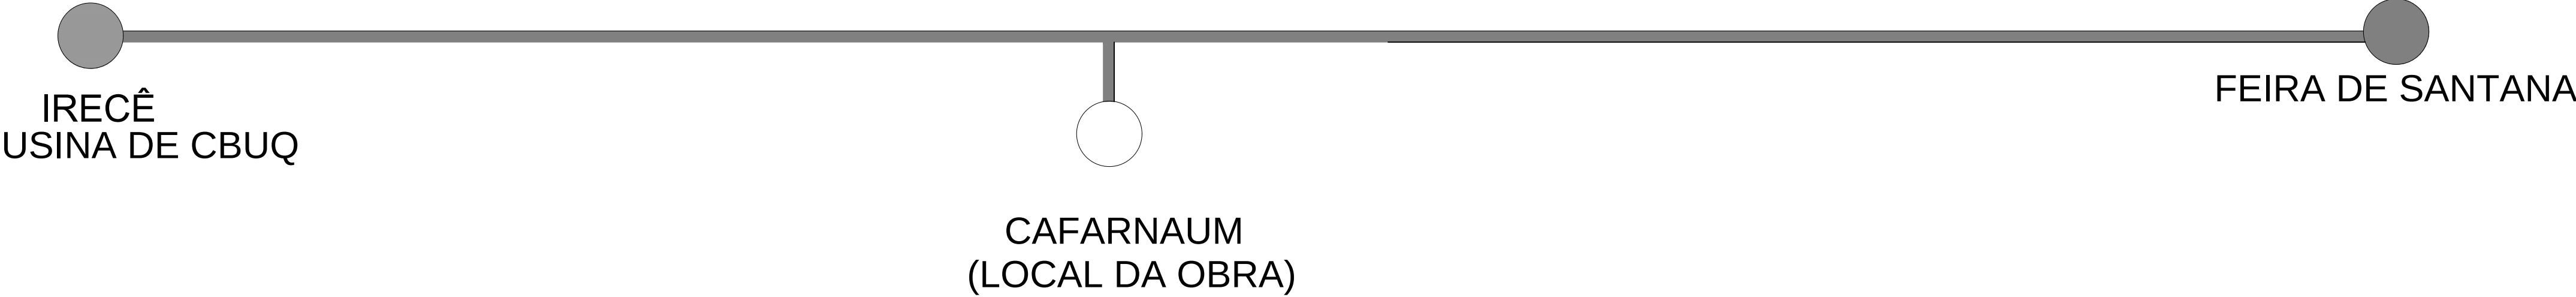

FONTE: GOOGLE MAPS

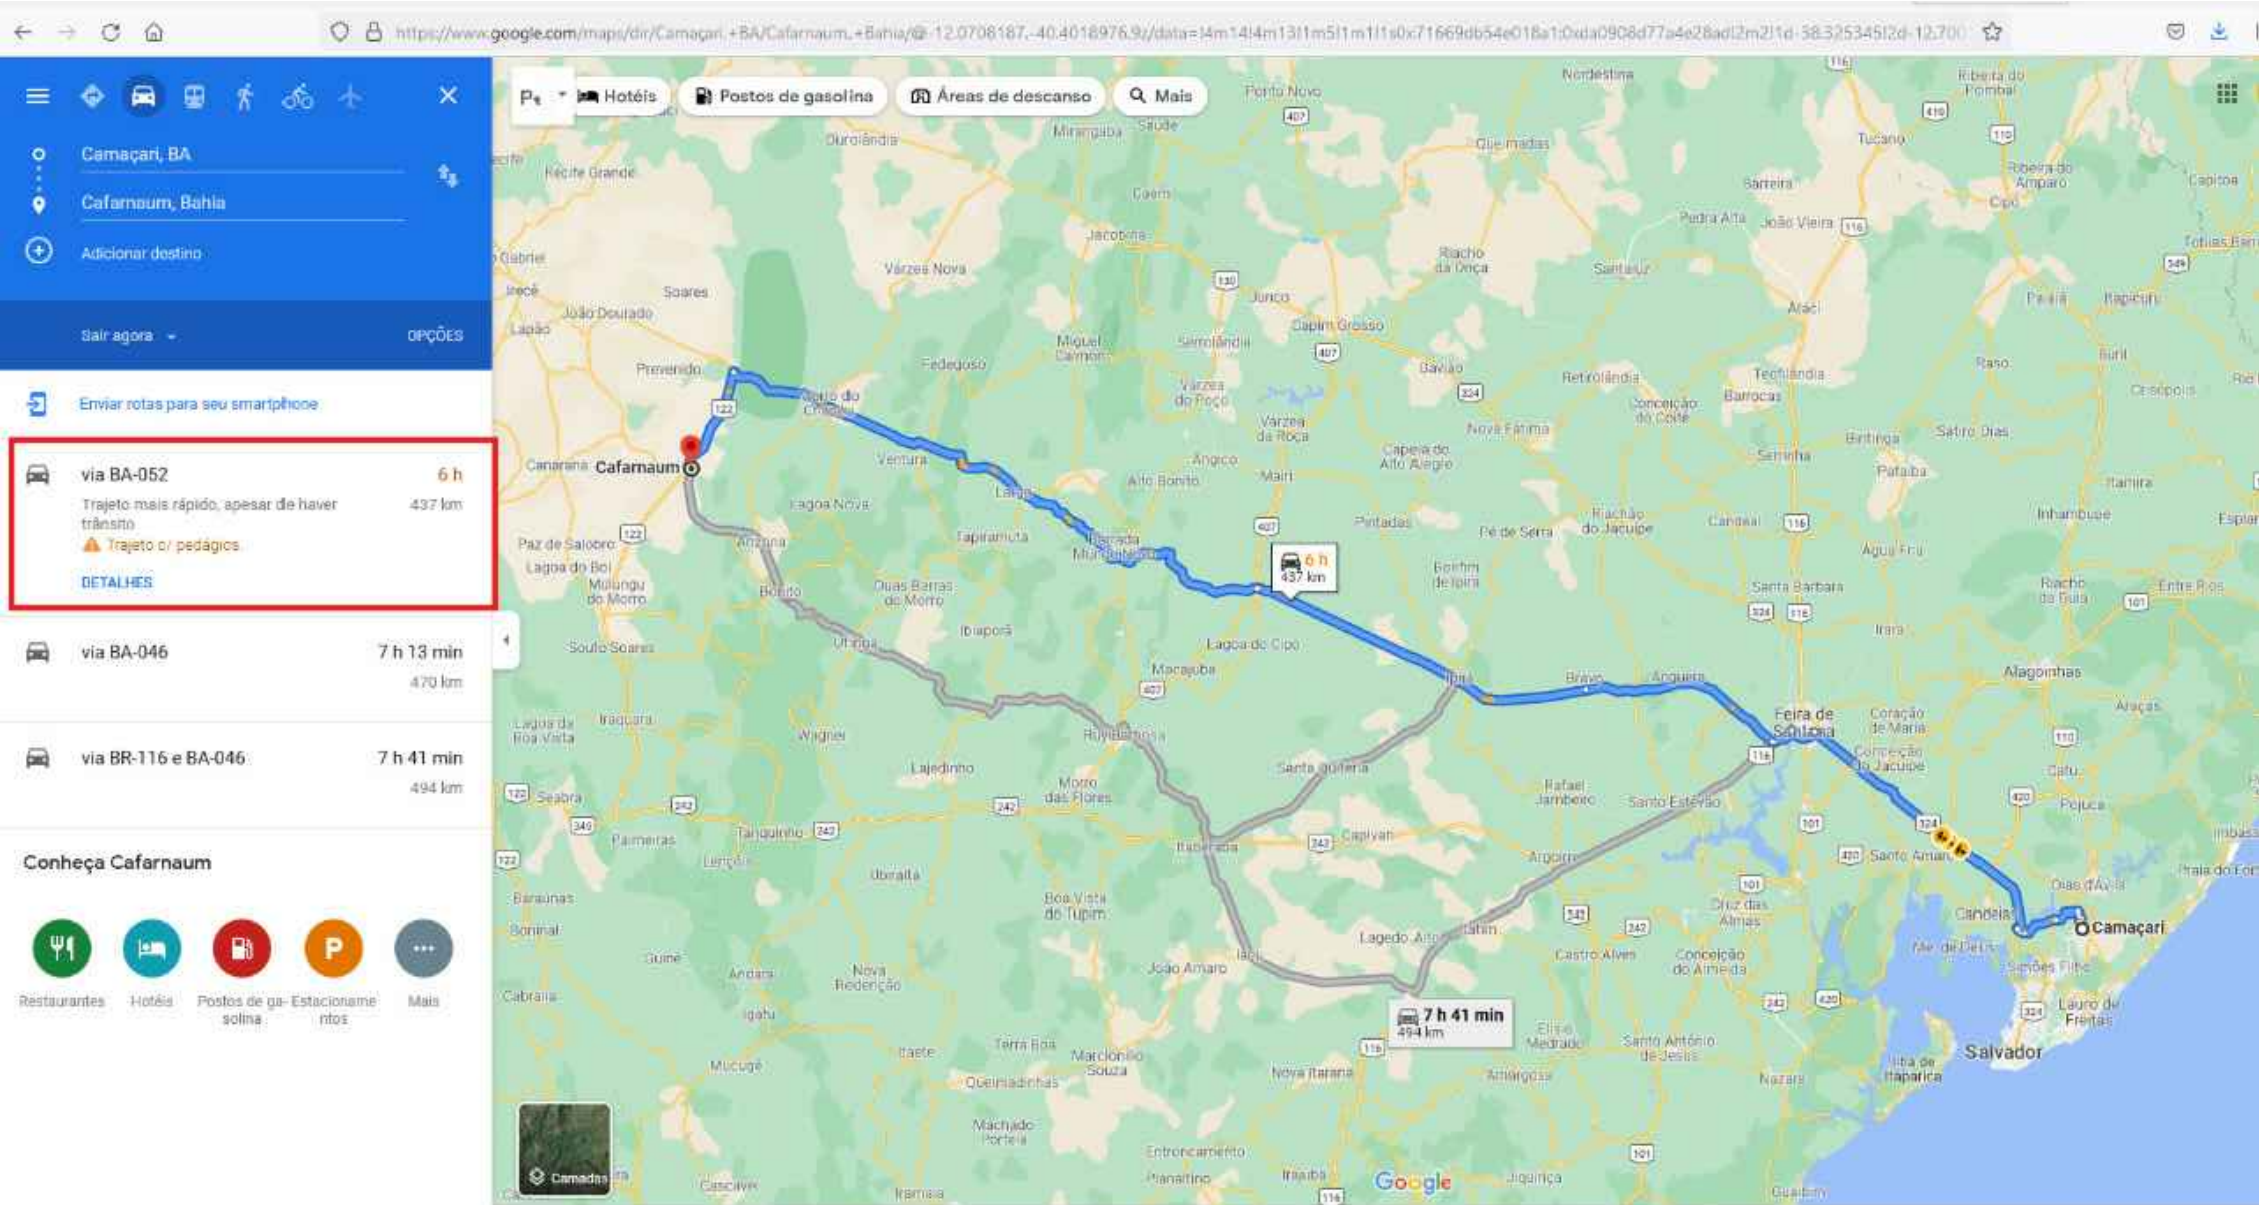

FONTE: GOOGLE MAPS

RESP. TÉCNICO :

TÍTULO : PROJETO DE INFRAESTRUTURA URBANA		PRANCHA : P05
PRAÇA DO COMÉRCIO		
PROPRIETÁRIO : PREFEITURA MUNICIPAL DE CAFARNAUM	REVISÕES	
ENDEREÇO: CAFARNAUM - BA		
DATA : SETEMBRO / 2022	DESENHO :	ESCALA : SEM ESCALA