


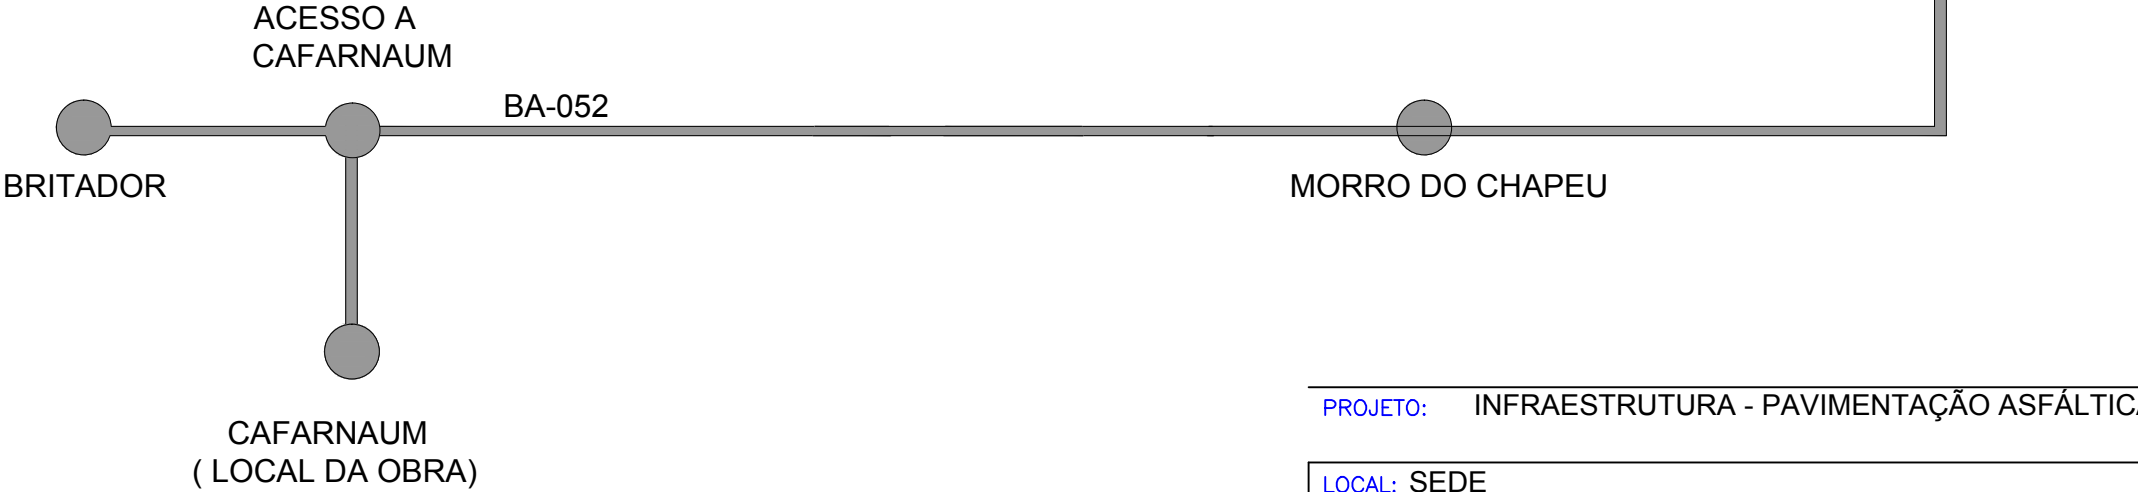

DISTÂNCIA	
BRITA	
LEITO ASFÁLTICO	32,70 km
EMULSÕES	
LEITO ASFÁLTICO	404,20 km


PROJETO: INFRAESTRUTURA - PAVIMENTAÇÃO ASFÁLTICA EM CBUQ

LOCAL: SEDE
CAFARNAUM - BA

PROPRIETÁRIO: PREFEITURA MUNICIPAL DE CAFARNAUM



RESPONSÁVEL TÉCNICO:

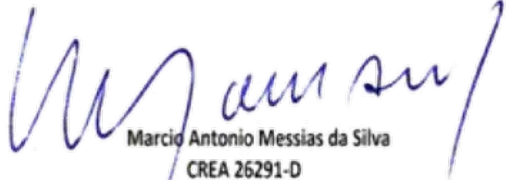
Marcio Antonio Messias da Silva
CREA 26291-D

ENGº CIVIL: MÁRCIO ANTÔNIO MESSIAS DA SILVA
CREA-BA Nº 26.291 / D

FOLHA: DMT - 01	ESCALAS: 1/400	DESENHOS: PLANTA DE EMULSOES	DATA: DEZEMBRO / 2021	EIXO: 1	ESTACAS:
---------------------------	--------------------------	--	---------------------------------	-------------------	-----------------