


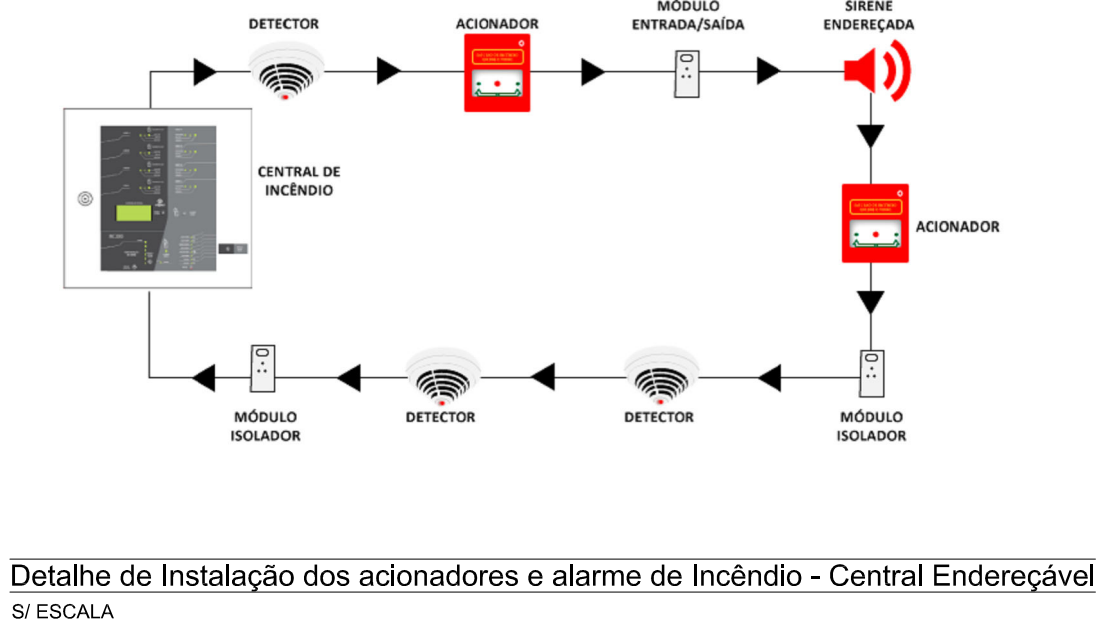
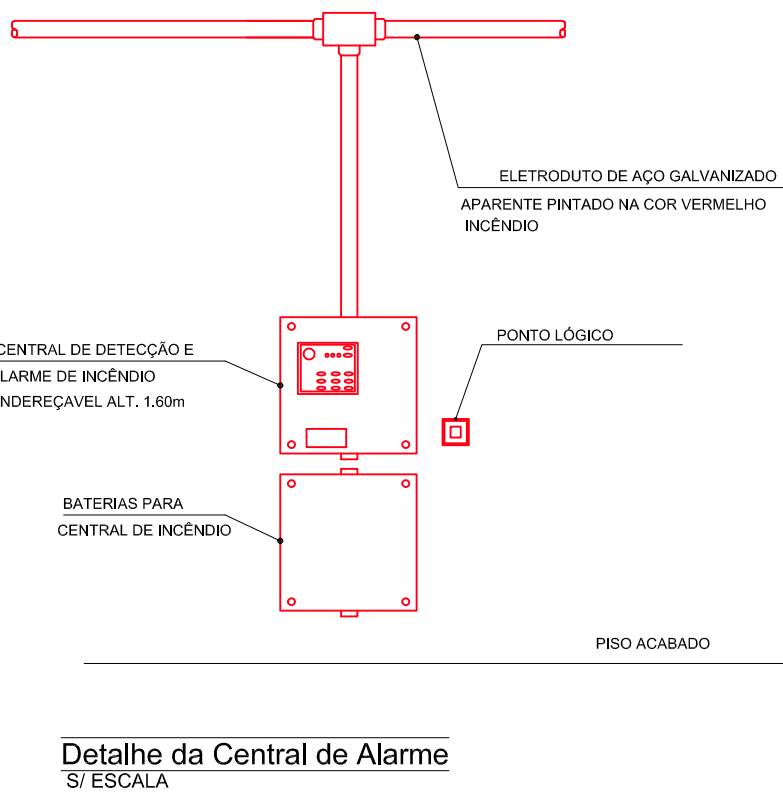


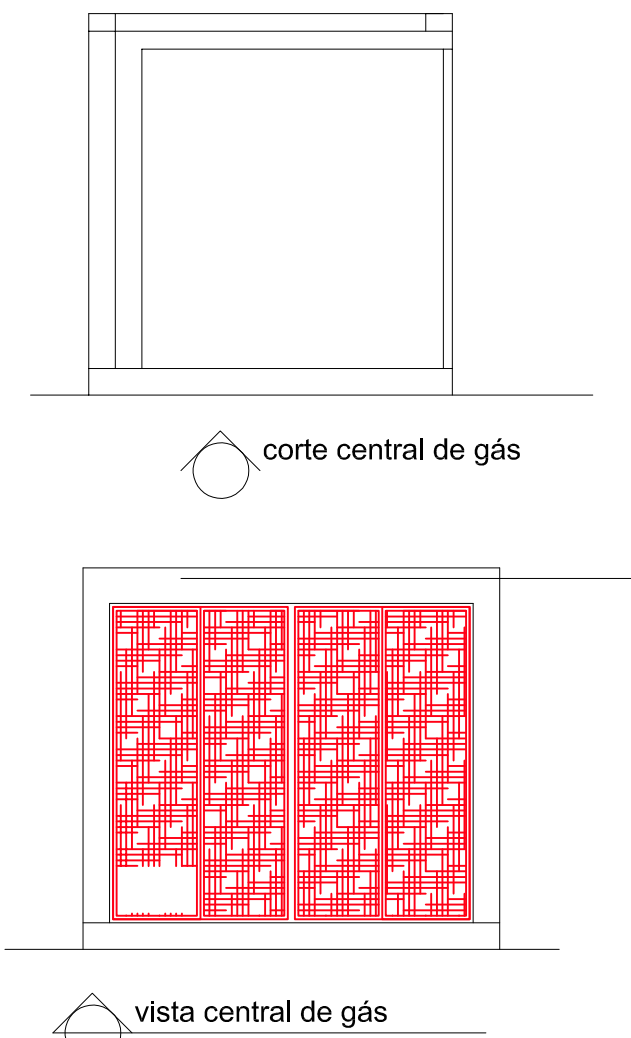




DETALHE DO REGISTRO DE RECALQUE

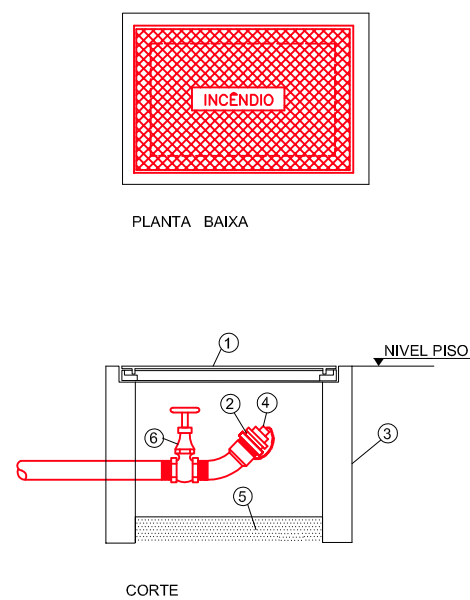

LEGENDA:
① - TAMPA DE FERRO FUNDIDO 50 x 40cm COM A INSCRIÇÃO "INCÊNDIO"
② - ADAPTADOR STORZ 65mm
③ - PAREDES EM ALVENARIA DE TIJOLOS MACIÇOS IMPERMEABILIZADAS INTERNAMENTE
④ - TAMPAO CEGO COM CORRENTE, TIPO STORZ
⑤ - FUNDO COM BUNTA "V" Y
⑥ - REGISTRO DE GAVETA Ø2,12"
OBS: AS CANALIZAÇÕES QUANDO SE APRESENTAREM EXPOSTAS, AÉREAS OU NÃO, DEVERÃO SER PINTADAS DE VERMELHO

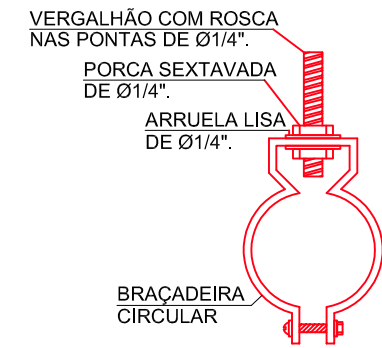


SUSTENTAÇÃO DE ELETRODUTO
S/ ESCALA
DISTÂNCIA MÁXIMA DE 2 METROS ENTRE SUSTENTAÇÕES.

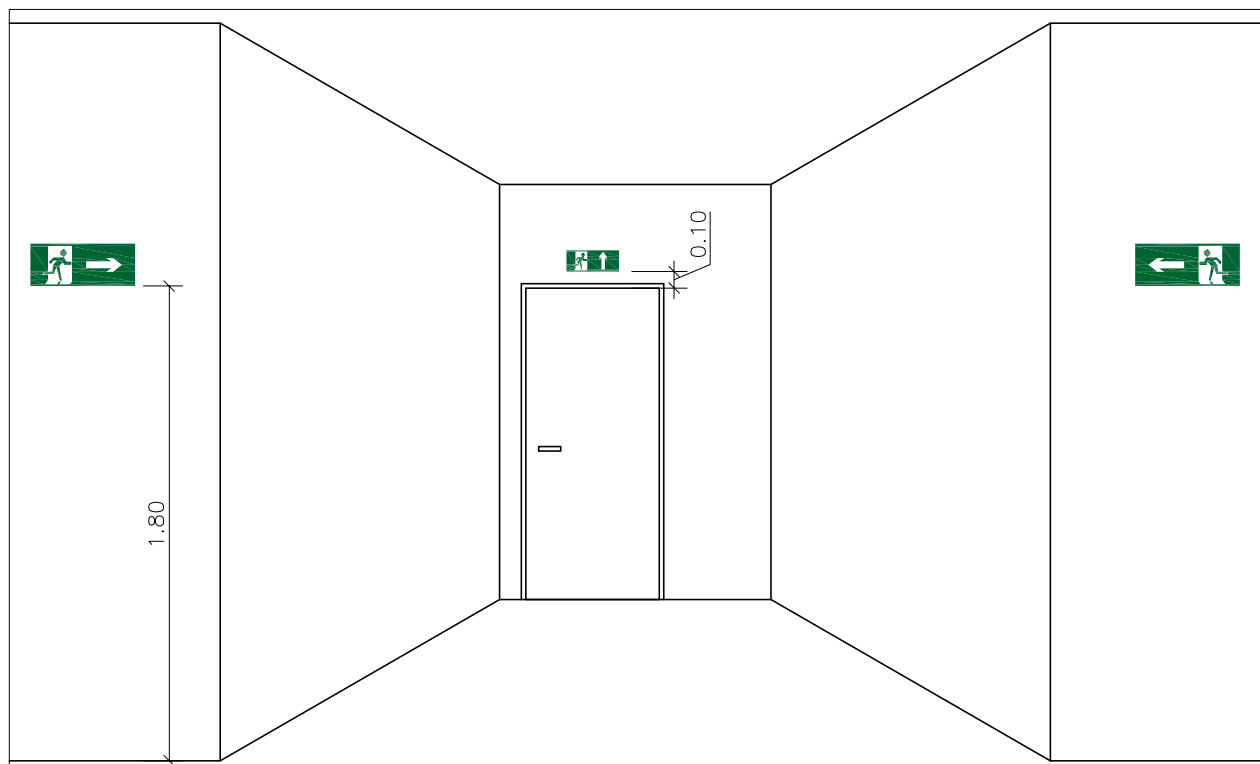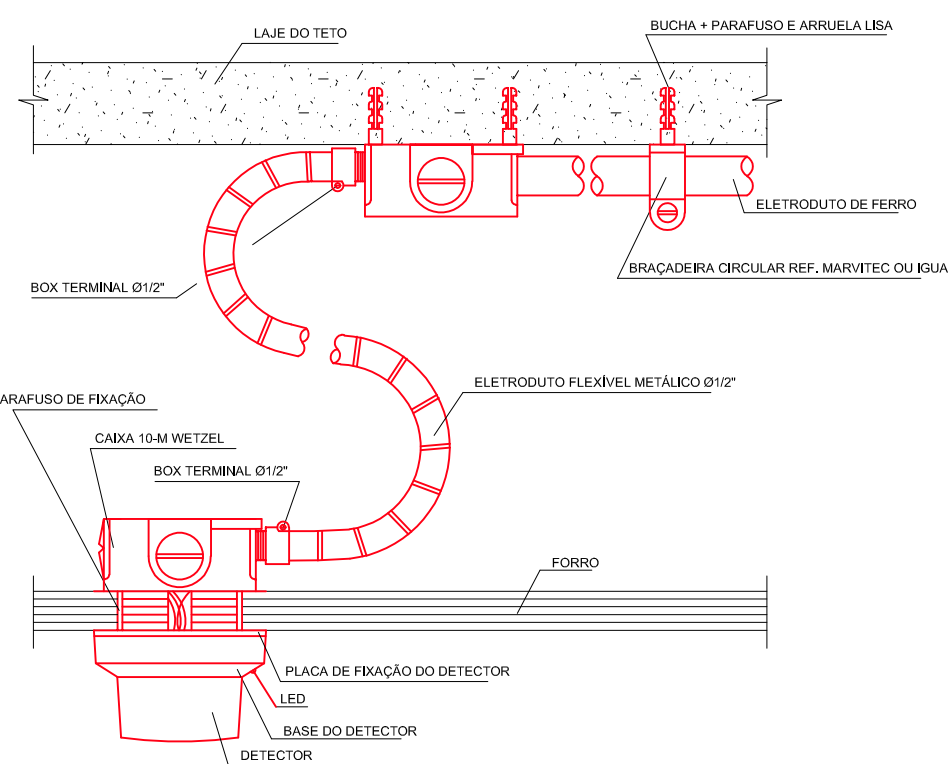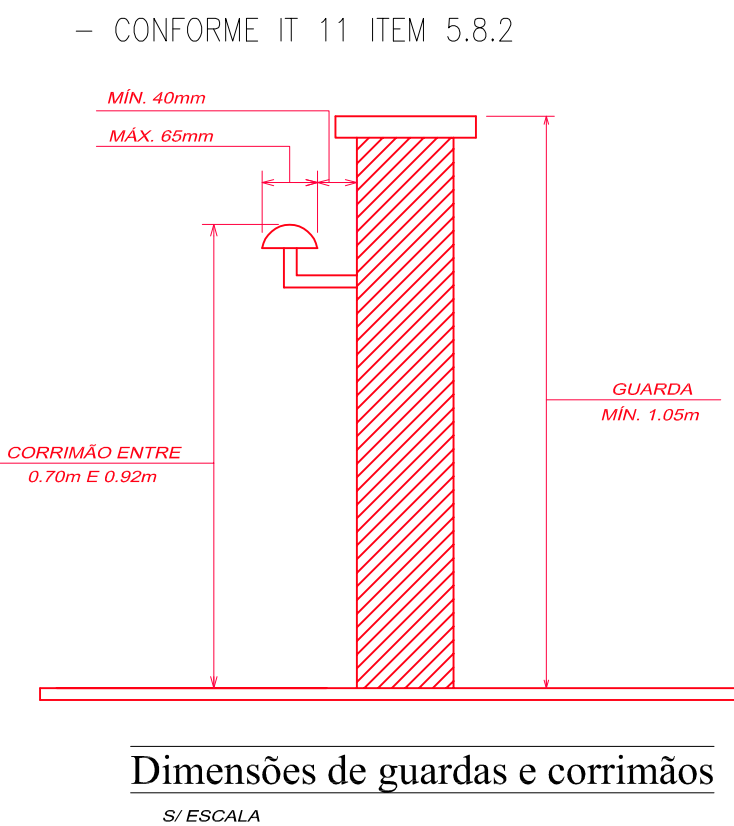


DETALHE DE SINALIZAÇÃO DE SAÍDA SOBRE PORTA
ESCALA SEM ESCALA

LEGENDA SISTEMA PASSIVO

DETALHE DE INSTALAÇÃO DE DETECTORES NO AMBIENTE (FORRO FALSO)
S/ ESCALA

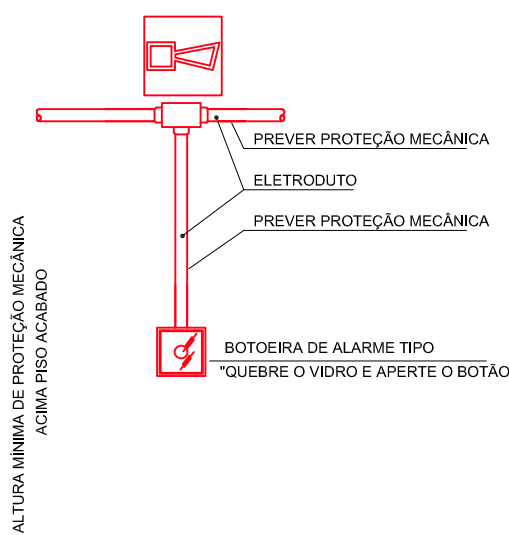

Detalhe da Botoeira de Alarme
S/ ESCALA

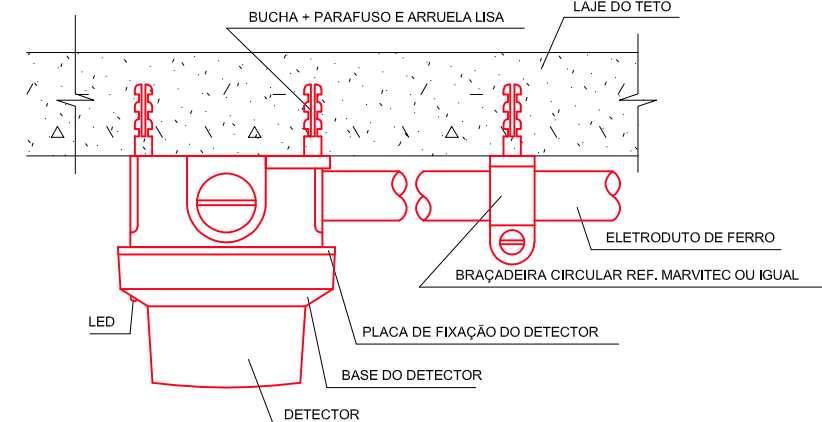

DETALHE DE INSTALAÇÃO DE DETECTORES NA LAJE DO TETO
S/ ESCALA
DISTÂNCIA MÁXIMA DE 2 METROS ENTRE SUSTENTAÇÕES.

Código	Símbolo	Significado	Forma e cor	Aplicação
E6		Mangueiro		Indicação de localização da mangueira
E7		Abrijo de mangueira e hidrante		Indicação do abrigo da mangueira de incêndio com ou sem hidrante no seu interior
E8		Hidrante de incêndio	Símbolo: quadrado Fundo: vermelho Pictograma: fotoluminescente	Indicação da localização do hidrante quando instalado fora do abrigo de mangueiras
E9		Coletor de equipamentos de combate a incêndio		Indica a localização de um conjunto de equipamentos de combate a incêndio (hidrante, alarme de incêndio e extintores), para evitar a proliferação de sinalizações conflitantes
A1		Alerta geral		Toda vez que não houver símbolo específico de alerta, deve sempre estar acompanhado de mensagem escrita específica
A2		Cuidado, risco de incêndio		Próximo a locais onde houver presença de materiais altamente inflamáveis
A3		Cuidado, risco de explosão	Símbolo: triangular Fundo: amarelo Pictograma: preto Faixa triangular: preta	Próximo a locais onde houver presença de materiais ou gases que ofereçam risco de explosão
A4		Cuidado, risco de corrosão		Próximo a locais onde houver presença de materiais corrosivos
A5		Cuidado, risco de choque elétrico		Próximo a instalações elétricas que ofereçam risco de choque
A6		Cuidado, risco de radiação	Símbolo: triangular Fundo: amarelo Pictograma: preto Faixa triangular: preta	Próximo a locais onde houver presença de materiais radioativos
A7		Cuidado, risco de exposição a produtos tóxicos		Próximo a locais onde houver presença de produtos tóxicos

Código	Símbolo	Significado	Forma e cor	Aplicação
S1		Saída de emergência	Símbolo: retangular Fundo: verde Pictograma: fotoluminescente	Indicação do sentido (esquerda ou direita) de uma saída de emergência, especificamente para ser fixado em colunas Dimensões mínimas: L = 1,5 H
S2		Saída de emergência		Indicação do sentido (esquerda ou direita) de uma saída de emergência Dimensões mínimas: L = 2,0 H
S3		Saída de emergência		Indicação de uma saída de emergência e ser afixada acima da porta, para indicar o seu acesso
S4		Saída de emergência		a) Indicação do sentido do acesso a uma saída que não esteja aparente; b) Indicação do sentido de uma saída por rampa; c) Indicação do sentido da saída na direção vertical (subindo ou descendo). NOTA - A seta indicativa deve ser posicionada de acordo com o sentido a ser sinalizado
S5		Saída de emergência		
S6		Saída de emergência		
S7		Saída de emergência		
S8		Saída de emergência		
S9		Saída de emergência		
S10		Saída de emergência		
S11		Saída de emergência		
S12		Saída de emergência		
S13		Saída de emergência		
S14		Saída de emergência		
S15		Saída de emergência		
S16		Saída de emergência		

Código	Símbolo	Significado	Forma e cor	Aplicação
P1		Proibido fumar		Todos os locais onde fumar pode aumentar o risco de incêndio
P2		Proibido produzir chama		Todos os locais onde a utilização de chama pode aumentar o risco de incêndio
P3		Proibido utilizar água para apagar o fogo	Símbolo: circular Fundo: branco Pictograma: preto Faixa circular e barra diagonal: vermelha	Toda situação onde o uso de água for impróprio para extinguir o fogo
P4		Proibido utilizar elevador em caso de incêndio		Nos locais de acesso aos elevadores comuns e montagens
P5		Proibido destruir este local		Em locais sujeitos a depósito de materiais onde a destruição pode apresentar perigo de acesso às saídas de emergência, rotas de fuga, equipamentos de combate a incêndio etc.
E1		Alarme sonoro		Indicação do local de acionamento do alarme de incêndio
E2		Alarme de incêndio		Ponto de acionamento de alarme de incêndio ou bomba de incêndio. Deve ser sempre acompanhado de uma mensagem escrita, designando o equipamento acionado por aquele ponto
E3		Bomba de incêndio		
E4		Telefone ou sistema de emergência		Indicação da posição do interfone para comunicação de situações de emergência a uma central
E5		Extintor de incêndio	Símbolo: quadrado Fundo: vermelho Pictograma: fotoluminescente	Indicação da localização dos extintores de incêndio

03					
02					
01	EMIÇÃO INICIAL	24/04/2019	RENILCE	RENILCE	JORGE
REVISÃO	DESCRIÇÃO	DATA	DESENHO	VERIF.	APROV.

OBSERVAÇÕES:

- MEDIDAS EM METRO.
- TODAS AS MEDIDAS E QUANTIDADES SEVERÃO SER CONFERIDAS NA OBRA ANTES DE QUALQUER PROCEDIMENTO DE FABRICAÇÃO.
- DIREITOS AUTORAIS RESERVADOS; ESTE PROJETO NÃO PODERÁ SER REPRODUZIDO OU MODIFICADO (TOTAL OU EM PARTES) SEM A EXPRESSA AUTORIZAÇÃO DOS AUTORES.

UNIÃO DOS MUNICIPIOS DA BAHIA
COORDENAÇÃO DE ENGENHARIA E ARQUITETURA

PREFEITURA

PREFEITURA MUNICIPAL DE CÂNDIDO SALES

GESTÃO

ELAINE PONTES DE OLIVEIRA

PROJETO

PROJETO INDICATIVO DE PREVENÇÃO E COMBATE A INCÊNDIO
HOSPITAL MUNICIPAL - ADEQUAÇÃO DE EDIFICAÇÃO EXISTENTE

PRONCHA

SUBSISTEMA DE PREVENÇÃO E COMBATE A INCÊNDIO
Legenda e Detalhes Construtivos

ARQUITETA
RENILCE ALMEIDA

CAU
A111848-8

DESENHO
RENILCE

FOLHA

DATA
NOVEMBRO/2019

NÚMERO DE PROJETO
SEG-332/19

PROJETO REFERÊNCIA

ESCALA
1/100

03/07