




VISTA 01  
1:75

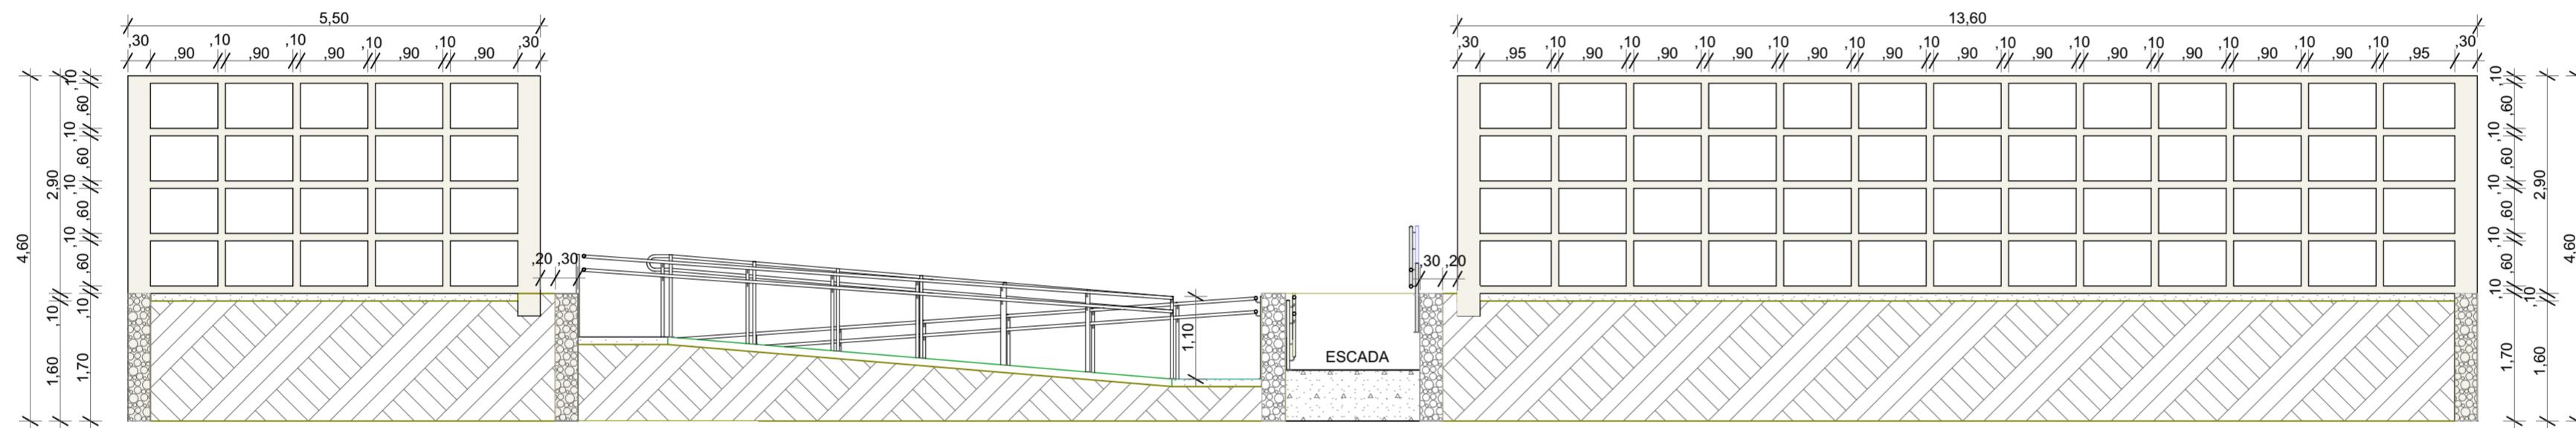

CORTE AA  
1:75

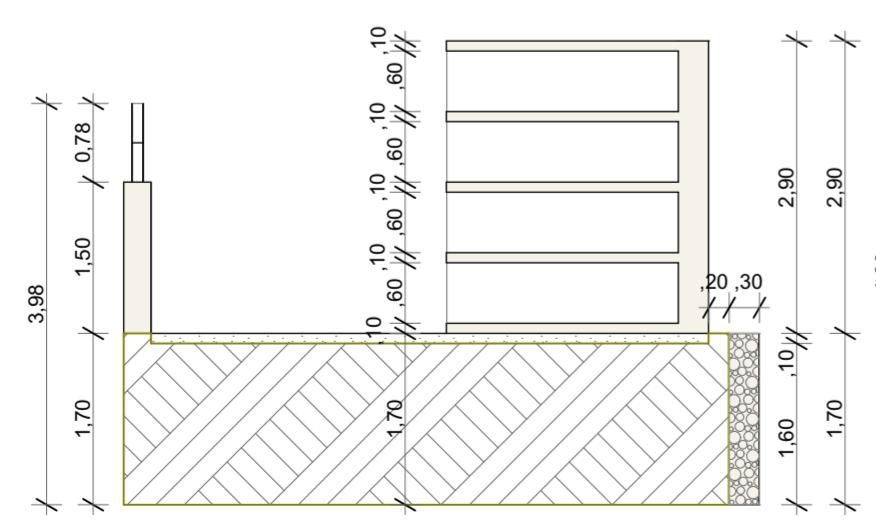

CORTE BB  
1:75

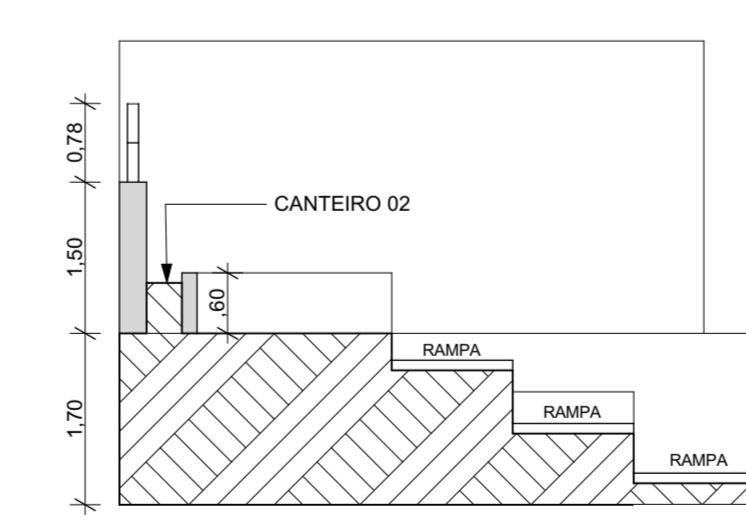

CORTE CC  
1:75

REVISÃO	DESCRIÇÃO	DATA	DESENHO	VERIF.	APROV.
R00	EMISSÃO INICIAL	17/03/2025	GABRIELLE BASTOS	ELOI	ELOI

OBSERVAÇÕES:

- MEDIDAS EM METROS
- TODAS AS MEDIDAS E QUANTIDADES DEVERÃO SER CONFERIDAS NA OBRA ANTES DE QUALQUER PROCEDIMENTO DE FABRICAÇÃO
- DIREITOS AUTORAIS RESERVADOS: ESTE PROJETO NÃO PODERÁ SER REPRODUZIDO OU MODIFICADO (TOTAL OU EM PARTES) SEM A EXPRESSA AUTORIZAÇÃO DOS AUTORES

<b>JN</b> ASSESSORIA & ENGENHARIA	JN ASSESSORIA E ENGENHARIA		VISTO			
	PREFEITURA MUNICIPAL	GESTOR ÉDER MENEZES				
	TERRA NOVA/BA					
PROJETO ARQUITETÔNICO GAVETEIRO DO CEMITÉRIO						
PRANCHA CORTESS						
RESPONSÁVEL JOSÉ ELOI DE O. NETO	CAU/CREA 3000084570-BA	PROJETISTA GABRIELLE BASTOS	VISTO			
DATA MARÇO 2025	Nº DO PROJETO ARQ-05/2025	PROJ. DE REFERÊNCIA				
Nº		ESCALA				
<b>03/03</b>			1/75			