



VIGAS NÍVEL DA TAMPA

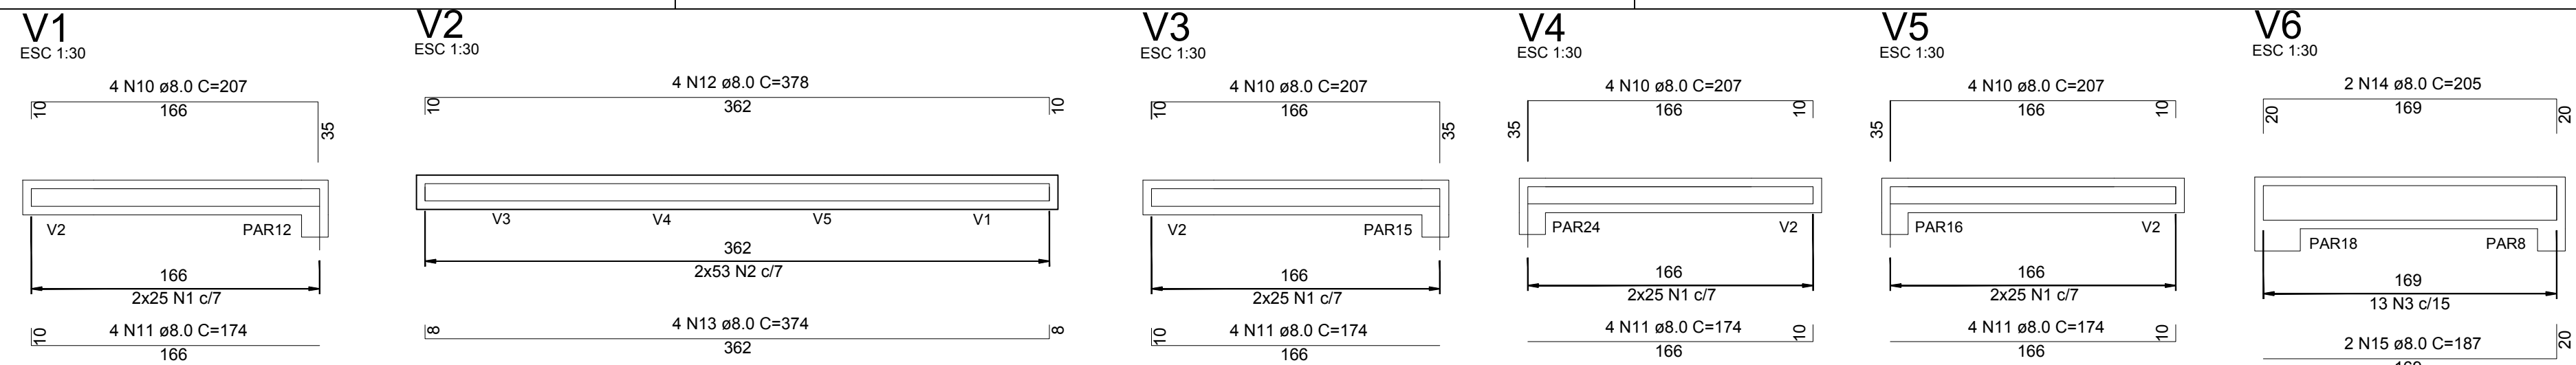

Relação do aço					
V1		V2		V3	
V4		V5		V6	
AÇO	N	DIAM (mm)	QUANT	C UNIT (cm)	C TOTAL (cm)
CA60	1	5.0	200	58	11600
	2	5.0	106	72	7632
CA50	3	5.0	13	62	806
	10	8.0	16	207	3312
	11	8.0	16	174	2784
	12	8.0	4	378	1512
	13	8.0	4	374	1496
	14	8.0	2	205	410
	15	8.0	2	187	374

Resumo do aço

AÇO	DIAM (mm)	C.TOTAL (m)	PESO + 10 % (kg)
CA50	8.0	98.9	42.9
CA60	5.0	200.4	34
PESO TOTAL (kg)			
CA50	42.9		
CA60	34		

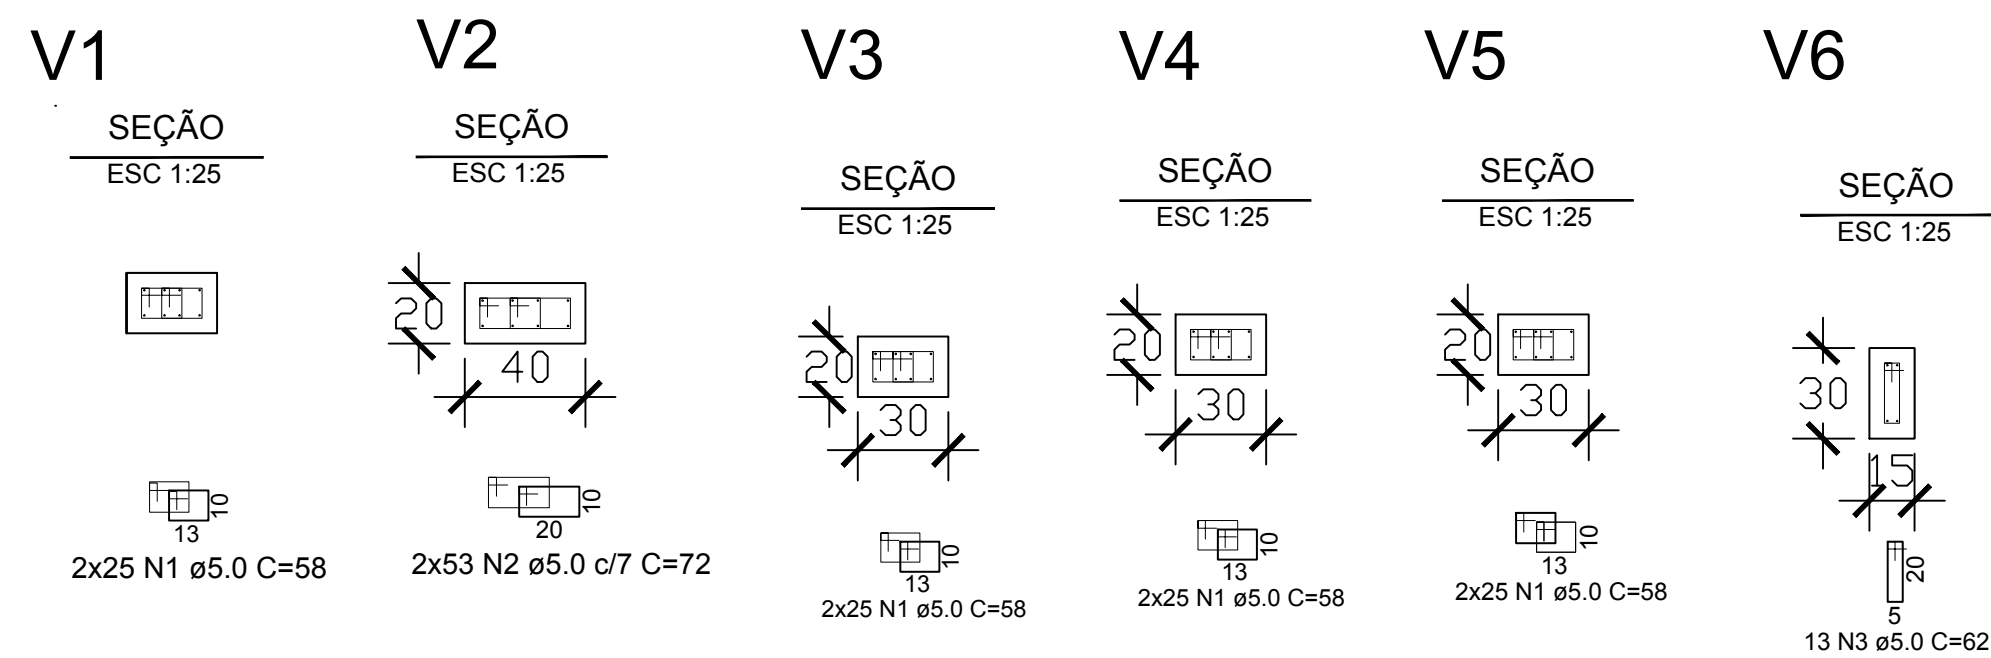


Relação do aço

Lajes Tampa

AÇO	N	DIAM (mm)	QUANT	C.UNIT (cm)	C.TOTAL (cm)
CA50	16	8.0	5	VAR	VAR
	17	8.0	8	VAR	VAR
	18	8.0	8	VAR	VAR
	19	8.0	12	VAR	VAR
	20	8.0	8	VAR	VAR
	21	8.0	8	VAR	VAR
	22	8.0	8	VAR	VAR
	23	8.0	5	VAR	VAR
	24	8.0	5	VAR	VAR
	25	8.0	8	VAR	VAR
	26	8.0	8	VAR	VAR

Resumo do aço

AÇO	DIAM (mm)	C.TOTAL (m)	PESO + 10 % (kg)
CA50	8.0	153.2	66.5
PESO TOTAL (kg)			
CA50	66.5		

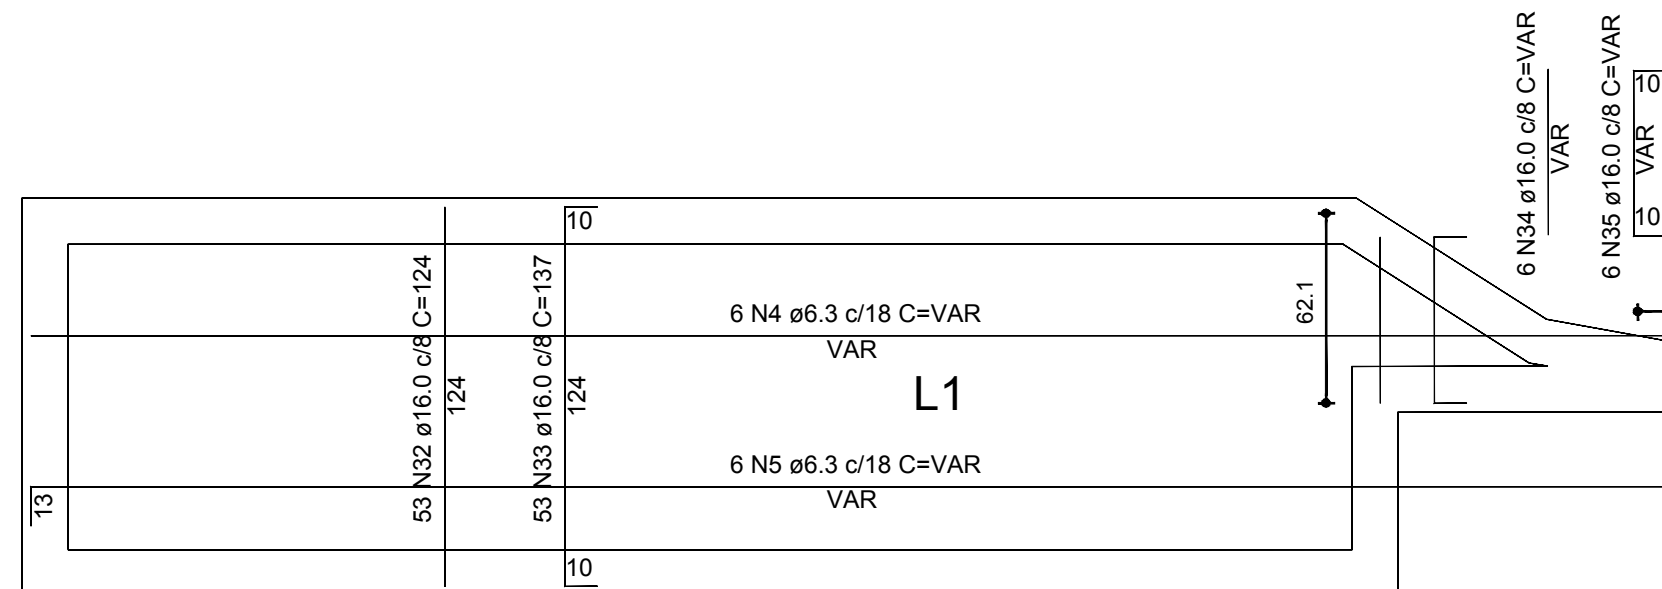

Relação do aço


Laje Canaleta

AÇO	N	DIAM (mm)	QUANT	C.UNIT (cm)	C.TOTAL (cm)
CA50	4	6.3	6	VAR	VAR
	5	6.3	6	VAR	VAR
	32	16.0	53	124	6572
	33	16.0	53	137	7261
	34	16.0	6	VAR	VAR
	35	16.0	6	VAR	VAR

Resumo do aço

AÇO	DIAM (mm)	C.TOTAL (m)	PESO + 10 % (kg)
CA50	6.3	65.7	17.7
	16.0	145.6	252.8
PESO TOTAL (kg)			
CA50	270.5		

LAJES

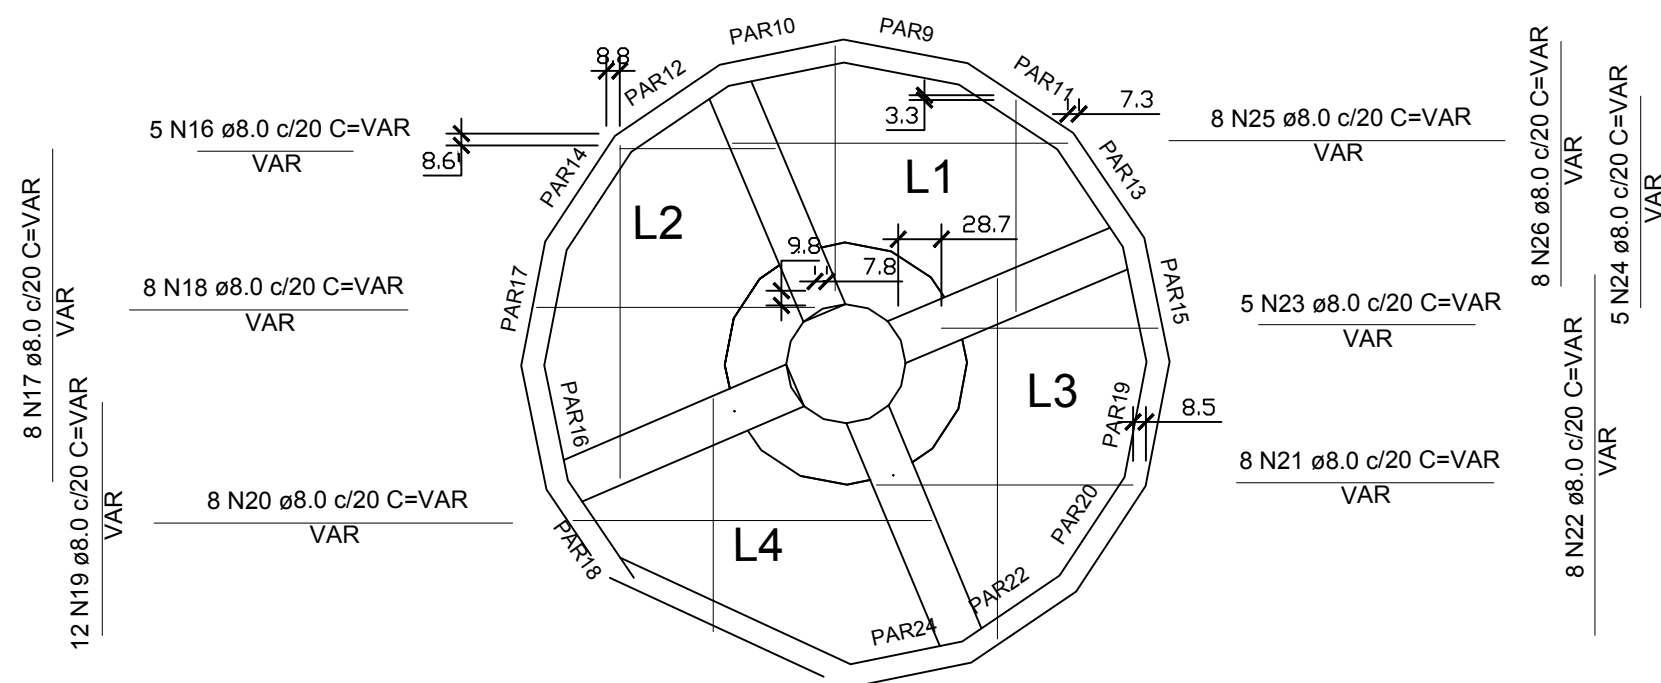

Lajes Nível da Tampa
escala 1:50

Armação da laje canaleta
escala 1:25


Relação do aço

Laje Técnico


AÇO	N	DIAM (mm)	QUANT	C.UNIT (cm)	C.TOTAL (cm)
CA50	6	6.3	7	584	4088
	7	6.3	7	601	4207
	8	6.3	4	166	664
	9	6.3	4	149	596
	32	16.0	55	124	6820
	33	16.0	55	137	7535
	36	16.0	18	184	3312
	37	16.0	18	197	3546

Resumo do aço

AÇO	DIAM (mm)	C.TOTAL (m)	PESO + 10 % (kg)
CA50	6.3	95.6	25.7
	16.0	212.2	368.3
PESO TOTAL (kg)			
CA50	394		

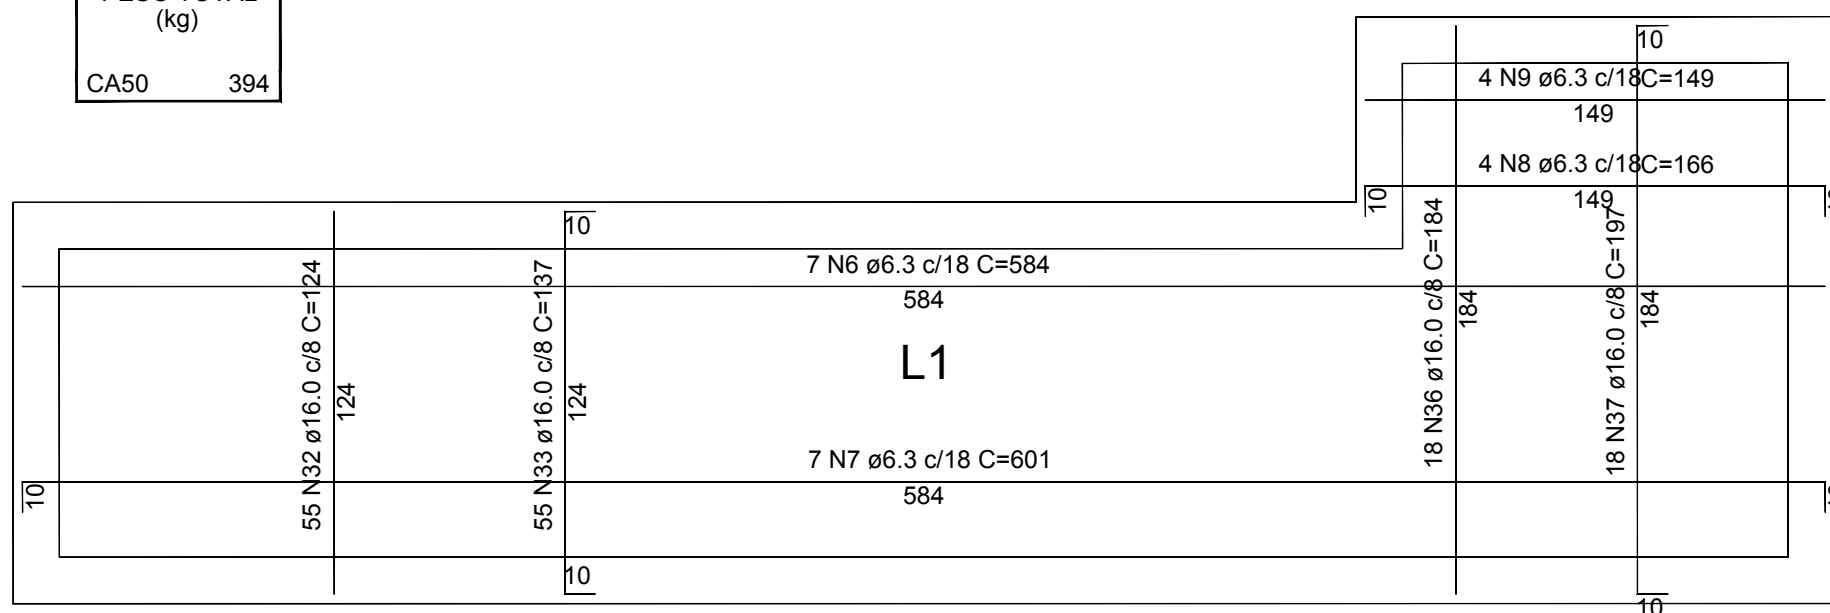

Armação da laje técnica
escala 1:25

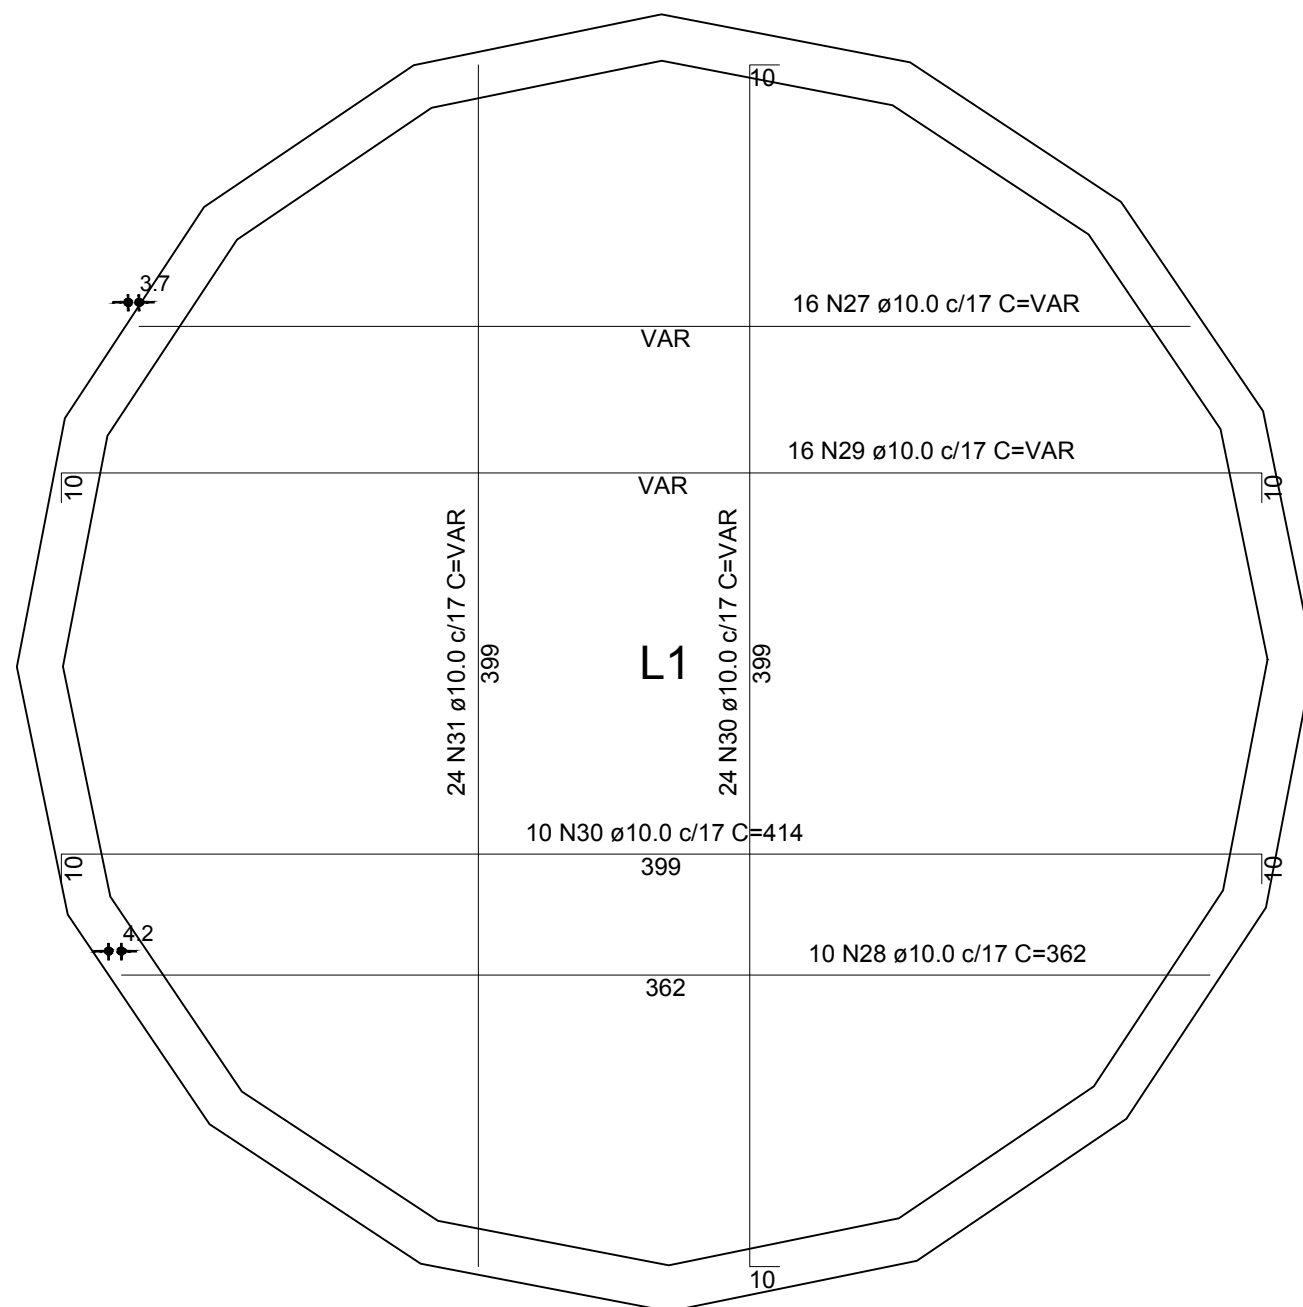

Relação do aço

Laje Fundo

AÇO	N	DIAM (mm)	QUANT	C.UNIT (cm)	C.TOTAL (cm)
CA50	27	10.0	16	VAR	VAR
	28	10.0	10	362	3620
	29	10.0	16	VAR	VAR
	30	10.0	34	414	14076
	31	10.0	24	399	9576

Resumo do aço

AÇO	DIAM (mm)	C.TOTAL (m)	PESO + 10 % (kg)
CA50	10.0	394.8	267.7
PESO TOTAL (kg)			
CA50	267.7		

Armação da laje do fundo
escala 1:25

ATUALIZAÇÕES




No.	DATA	CONTEÚDO	ELABORAÇÃO	VERIFICAÇÃO	APROVADO



Sistema:	SISTEMA DE ESGOTAMENTO SANITÁRIO
Projeto:	PROJETO ESTRUTURAL - CAIXA DE AREIA - LAJES E VIGAS
Localidade:	TERRA NOVA - BA



PREFEITURA MUNICIPAL DE TERRA NOVA	
--	--

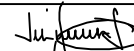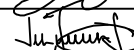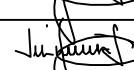Responsáveis por:	Data	Assinatura/CREA
Execução: Luis Fernando	16/02/2021	 /17614
Desenho: Jefferson S. Leitão	16/02/2021	 /17614
Verificação: Luis Fernando	16/02/2021	 /17614
Aprovação: Luis Fernando	16/02/2021	 /17614

Escala:	INDICADA
Número:	2.09.1.5 - SES TN EST CX AREIA LAJES E VIGAS
Substitui a:	
Substituído por:	
Folha:	2/5