



VISTA A
Escala: 1/100

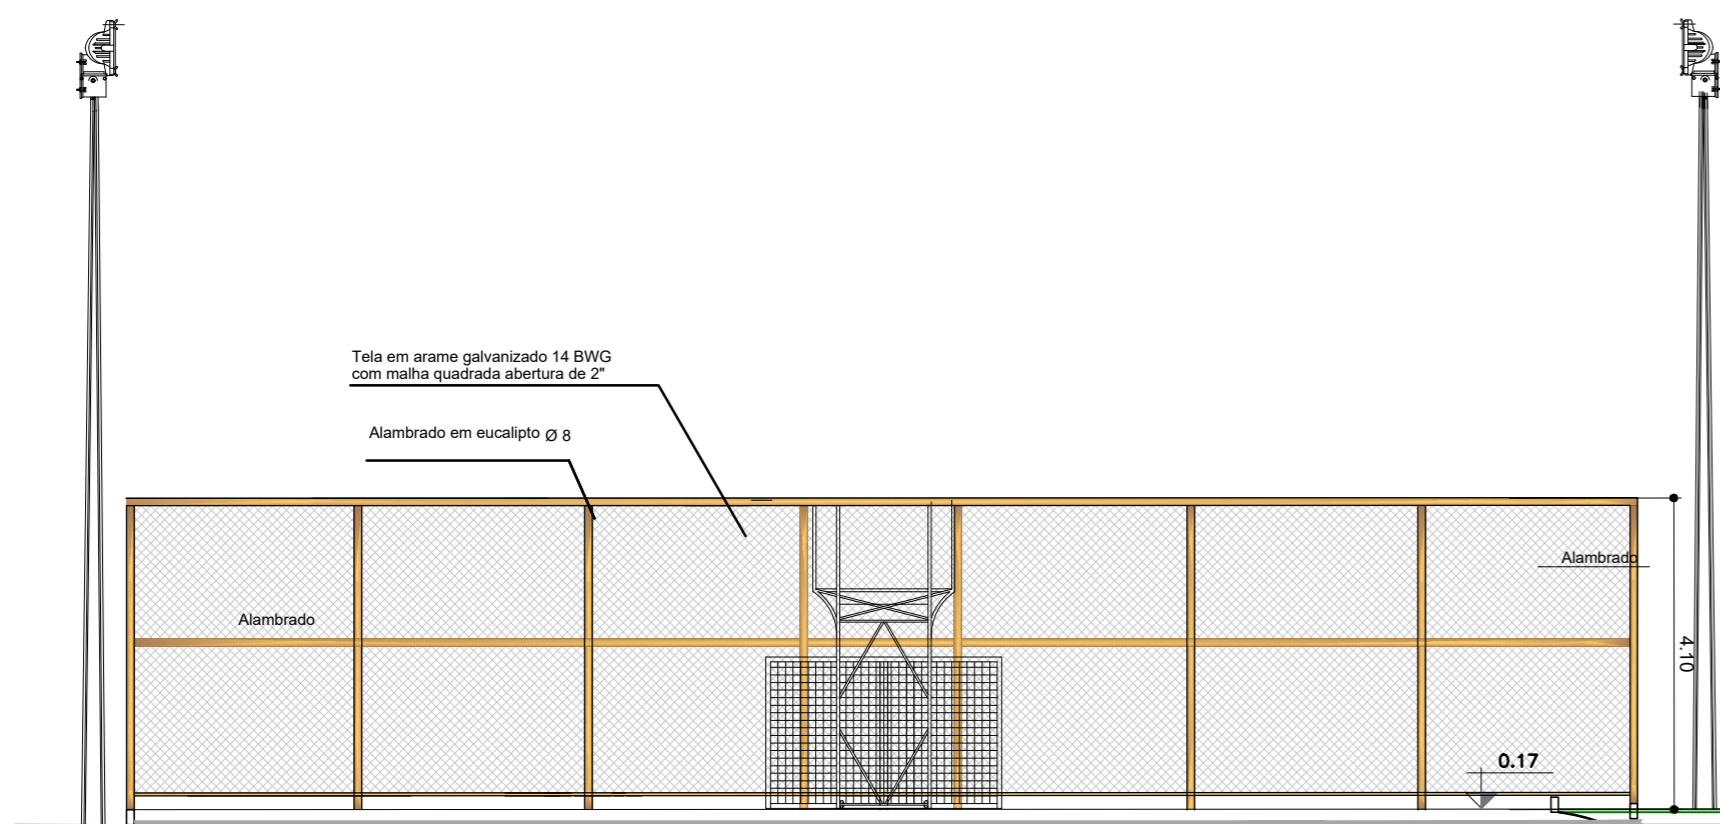

VISTA B
Escala: 1/100

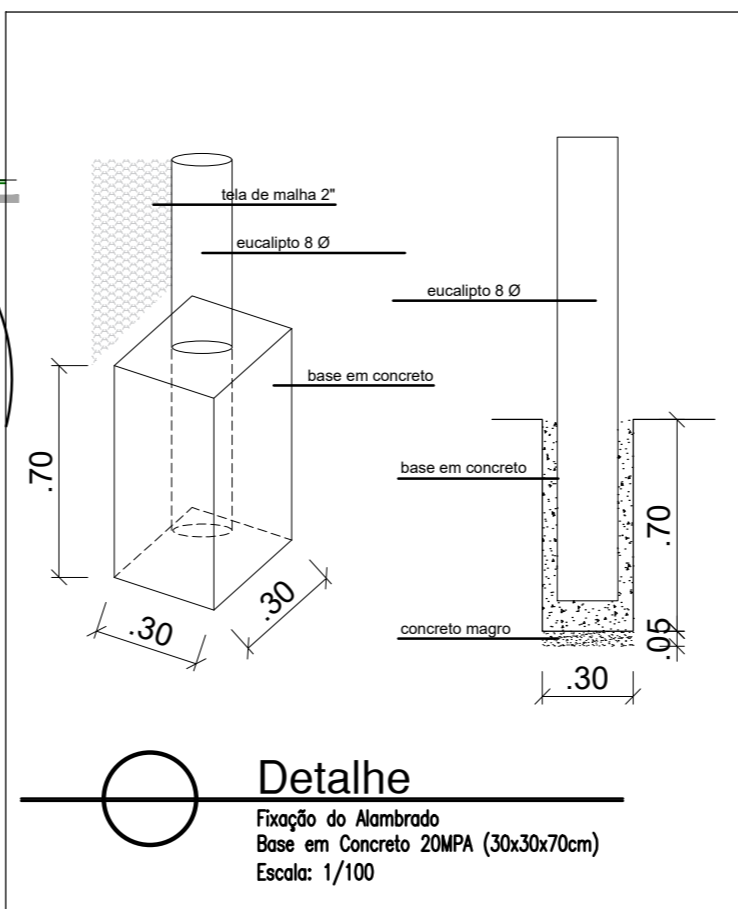

Detalhe
Fixação do Alambrado
Base em Concreto 20MPa (30x30x70cm)
Escala: 1/100

| REVISÃO | DESCRIÇÃO | DATA | DESENHO | VERIF. | APROV. |
|---------|-----------------|------------|---------|--------|--------|
| 01 | EMISSÃO INICIAL | 13/08/2021 | SARAH | ELOI | ELOI |
| 02 | EMISSÃO INICIAL | 24/09/2021 | SARAH | ELOI | ELOI |

OBSERVAÇÕES:

- MEDIDAS EM METRO.
- TODAS AS MEDIDAS E QUANTIDADES DEVERÃO SER CONFERIDAS NA OBRA ANTES DE QUALQUER PROCEDIMENTO DE FABRICAÇÃO.
- DIREITOS AUTORAIS RESERVADOS: ESTE PROJETO NÃO PODERÁ SER REPRODUZIDO OU MODIFICADO (TOTAL OU EM PARTES) SEM A EXPRESSA AUTORIZAÇÃO DOS AUTORES.



JN ASSESSORIA E ENGENHARIA

PREFEITURA MUNICIPAL
TERRA NOVA

GESTOR
EDER MENEZES

PROJETO
QUADRA POLIESPORTIVA RIO FUNDO

PRANCHA
VISTAS

| | | | |
|-------------------------------------|----------------------------|---------------------------|-------|
| RESPONSÁVEL JOSÉ ELOI DE O. NETO | CAU/CREA 3000084570-BA | PROJETISTA SARAH LUYZE | Nº |
| DATA 13/08/2021 | Nº DO PROJETO ARQ-28/21 | PROJ. DE REFERÊNCIA | 06/07 |
| VISTO | ESCALA 1/100 | | |

Jose Eloi de Oliveira Neto
Engenheiro Civil
CREA-BA2000084570