


ESPECIFICAÇÃO		VERGAB	VERGAB
VEGETAÇÃO	DESCRICAÇÃO	QUANTIDADE	
	IXORA	73 UNID.	
	GRAMA ESMERALDA	9,84 m ²	

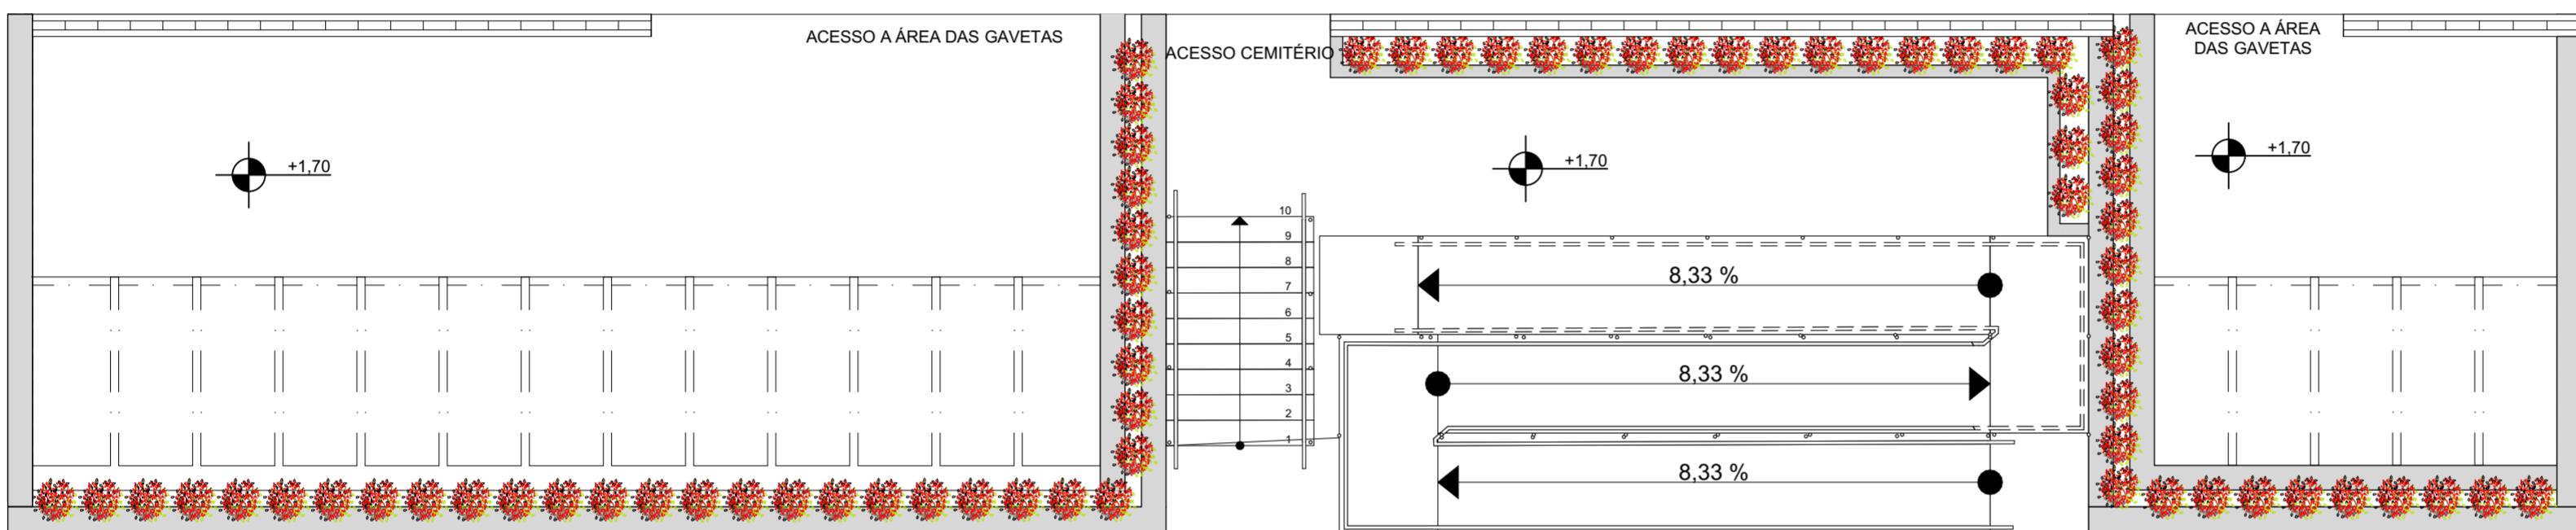

0. PLANTA URBANÍSTICA
1:75

REVISÃO	DESCRICAÇÃO	DATA	DESENHO	VERIF.	APROV.
R00	EMISSÃO INICIAL	17/03/2025	GABRIELLE BASTOS	ELOI	ELOI

OBSERVAÇÕES:

- MEDIDAS EM METROS
- TODAS AS MEDIDAS E QUANTIDADES DEVERÃO SER CONFERIDAS NA OBRA ANTES DE QUALQUER PROCEDIMENTO DE FABRICAÇÃO
- DIREITOS AUTORAIS RESERVADOS: ESTE PROJETO NÃO PODERÁ SER REPRODUZIDO OU MODIFICADO (TOTAL OU EM PARTES) SEM A EXPRESSA AUTORIZAÇÃO DOS AUTORES

PROJETO	JN ASSESSORIA E ENGENHARIA	
	PREFEITURA MUNICIPAL	GESTOR
	TERRA NOVA/BA	ÉDER MENEZES
PRANCHA		
PROJETO ARQUITETÔNICO GAVETEIRO DO CEMITÉRIO		
PLANTA DE PAISAGISMO		
RESPONSÁVEL JOSÉ ELOI DE O. NETO	CAU/CREA 3000084570-BA	PROJETISTA GABRIELLE BASTOS
DATA MARÇO 2025	Nº DO PROJETO ARQ-05/2025	PROJ. DE REFERÊNCIA
Nº	ESCALA	VISTO
02/03		1/75