

Prefeitura Municipal de Mulungu do Morro

Decreto



PREFEITURA MUNICIPAL DE MULUNGU DO MORRO GABINETE DO PREFEITO

Rua Eronides Souza Santos, 55 Centro - Mulungu do Morro - BA
E-mail: prefeitura@mulungudomorro.ba.gov.br



DECRETO Nº 274/2025, DE 22 DE DEZEMBRO DE 2025.

Define núcleo urbano informal 026 na sede do município de Mulungu do Morro/BA e dá outras providências.

O PREFEITO MUNICIPAL DE MULUNGU DO MORRO, ESTADO DA BAHIA, no uso de suas atribuições que lhe confere o art. 66, IV, da Lei Orgânica do Município, e com fundamento na Lei 13.465/2016, que instituiu em todo território nacional normas gerais para regularização fundiária urbana,

DECRETA:

Art. 1º Este decreto define como núcleo urbano informal 026, área da sede do município, no perímetro formado pela RUA SÃO SEBASTIÃO, 1ª TRAVESSA ANTÔNIO CARLOS MAGALHÃES, PRAÇA SÃO SEBASTIÃO e 1ª TRAVESSA SÃO SEBASTIÃO, de formato irregular, abrangendo uma área de 2.866,35 m² (dois mil, oitocentos e sessenta e seis metros quadrados e trinta e cinco centésimos), e um perímetro de 222,76 m, composto por 1 quadras, contendo 19 lotes.

§ 1º O anexo I deste decreto contém a planta de perímetro georreferenciada do núcleo urbano informal 026.

§ 2º O anexo II deste decreto contém a planta de Localização georreferenciada do núcleo urbano informal 026.

§ 3º O anexo III deste decreto contém o memorial descritivo georreferenciada do núcleo urbano informal 026.

Rua Eronides Souza Santos, 55 Centro, CEP: 44.885-000, centro - Mulungu do Morro – BA.
Fone: (74) 36431076, CNPJ: 16.445.876/0001-81 / E-mail: prefeitura@mulungudomorro.ba.gov.br

Prefeitura Municipal de Mulungu do Morro



PREFEITURA MUNICIPAL DE MULUNGU DO MORRO GABINETE DO PREFEITO

Rua Eronides Souza Santos, 55 Centro - Mulungu do Morro - BA
E-mail: prefeitura@mulungudomorro.ba.gov.br



Art. 2º certifica que o assentamento humano existente na área definida como núcleo urbano informal é anterior a 22 de dezembro de 2016.

Art. 3º Este Decreto entrará em vigor na data de sua publicação.

Art. 4º Ficam revogadas as disposições em contrário.

Mulungu do Morro, 22 de dezembro de 2025.

**MULUNGU
DO MORRO**

ACÁCIO TELES DOS SANTOS

Prefeito Municipal



Rua Eronides Souza Santos, 55 Centro, CEP: 44.885-000, centro - Mulungu do Morro – BA.
Fone: (74) 36431076, CNPJ: 16.445.876/0001-81 / E-mail: prefeitura@mulungudomorro.ba.gov.br

Rua Eronides de Souza Santos | 55 | Centro | Mulungu do Morro-Ba

www.pmmulungudomorro.ba.ipmbrasil.org.br

Este documento foi assinado digitalmente por SERASA Experian
362BB1F9A41CF99F7030C324CF77BE63



Este documento foi assinado digitalmente por SERASA Experian
362BB1F9A41CF99F7030C324CF77BE63

Prefeitura Municipal de Mulungu do Morro



PREFEITURA MUNICIPAL DE MULUNGU DO MORRO
GABINETE DO PREFEITO

Rua Eronides Souza Santos, 55 Centro - Mulungu do Morro - BA
E-mail: prefeitura@mulungudomorro.ba.gov.br



MEMORIAL DESCRITIVO

Núcleo Urbano Informal: 026
Município: Mulungu do Morro
UF: Bahia

Área (UTM): 2.866,35 m²
Perímetro: 222,76 m

O Núcleo Urbano Informal 026, do Município de Mulungu do Morro, núcleo formado pelas, RUA SÃO SEBASTIÃO, 1ª TRAVESSA ANTÔNIO CARLOS MAGALHÃES, PRAÇA SÃO SEBASTIÃO e 1ª TRAVESSA SÃO SEBASTIÃO, de formato irregular, abrangendo uma área de 2.866,35 m² (dois mil, oitocentos e sessenta e seis metros quadrados e trinta e cinco centésimos), e um perímetro de 222,76 m, composto por 1 quadras, contendo 19 lotes.

Inicia-se a descrição deste perímetro no vértice **V-01**, de coordenadas **E 212.315,26m, N 8.676.034,82m e h 827,22m**, ponto mais ao norte deste imóvel, deste, segue com os seguintes azimutes e distâncias: 105°46'50,7" e 1,48m até o vértice **V-02**, de coordenadas **E 212.316,69m, N 8.676.034,42m e h 827,28m**, 145°30'18,2" e 3,37m até o vértice **V-03**, de coordenadas **E 212.318,60m, N 8.676.031,64m e h 827,26m**, 176°51'44,7" e 19,84m até o vértice **V-04**, de coordenadas **E 212.319,69m, N 8.676.011,83m e h 827,10m**, 176°55'26,3" e 13,30m até o vértice **V-05**, de coordenadas **E 212.320,40m, N 8.675.998,55m e h 826,99m**, 207°45'30,7" e 1,33m até o vértice **V-06**, de coordenadas **E 212.319,78m, N 8.675.997,37m e h 826,95m**, 251°45'32,2" e 5,80m até o vértice **V-07**, de coordenadas **E 212.314,27m, N 8.675.995,56m e h 826,70m**, 254°36'59,5" e 38,57m até o vértice **V-08**, de coordenadas **E 212.277,08m, N 8.675.985,33m e h 826,09m**, 255°29'03,7" e 14,39m até o vértice **V-09**, de coordenadas **E 212.263,15m, N 8.675.981,72m e h 826,67m**, 255°54'03,3" e 13,73m até o vértice **V-10**, de coordenadas **E 212.249,84m, N 8.675.978,37m e h 826,35m**, 267°09'40,4" e 0,94m até o vértice **V-11**, de coordenadas **E 212.248,90m, N 8.675.978,33m e h 826,30m**, 305°57'37,9" e 0,98m até o vértice **V-12**, de coordenadas **E 212.248,11m, N 8.675.978,90m e h 826,28m**, 329°25'14,8" e 0,99m até o vértice **V-13**, de coordenadas **E 212.247,60m, N 8.675.979,76m e h 826,26m**, 358°54'10,0" e 19,04m até o vértice **V-14**, de coordenadas **E 212.247,24m, N 8.675.998,79m e h 825,98m**, 359°00'16,6" e 16,08m até o vértice **V-15**, de coordenadas **E 212.246,96m, N 8.676.014,87m e h 825,86m**, 354°36'38,5" e 1,65m até o vértice **V-16**, de coordenadas **E 212.246,81m, N 8.676.016,51m e h 825,46m**, 45°00'00,0" e 2,86m até o vértice **V-17**, de coordenadas **E 212.248,83m, N 8.676.018,53m e h 825,39m**, 76°13'20,0" e 68,40m até o vértice **V-01**, de coordenadas **E 212.315,26m, N 8.676.034,82m e h 827,22m**, ponto inicial da descrição deste perímetro. Todas as coordenadas aqui descritas estão georreferenciadas ao Sistema Geodésico de Referência (SGR) **SIRGAS 2000**, sendo projetadas no Sistema UTM, fuso 24 e hemisfério S, a partir das quais todos os azimutes e distâncias foram calculados.



Documento assinado digitalmente
EDUARDO SANTOS OLIVEIRA
Data: 19/12/2025 16:36:04-0300
Verifique em <https://validar.iti.gov.br>

Mulungu do Morro - Bahia, 18 de dezembro 2025.

EDUARDO SANTOS OLIVEIRA
Engenheiro Civil
Responsável Técnico
CREA/BA 0520154754

Prefeitura Municipal de Mulungu do Morro



PREFEITURA MUNICIPAL DE MULUNGU DO MORRO GABINETE DO PREFEITO

Rua Eronides Souza Santos, 55 Centro - Mulungu do Morro - BA
E-mail: prefeitura@mulungudomorro.ba.gov.br



DECRETO Nº 275/2025, DE 22 DE DEZEMBRO DE 2025.

Define núcleo urbano informal 027 na sede do município de Mulungu do Morro/BA e dá outras providências.

O PREFEITO MUNICIPAL DE MULUNGU DO MORRO, ESTADO DA BAHIA, no uso de suas atribuições que lhe confere o art. 66, IV, da Lei Orgânica do Município, e com fundamento na Lei 13.465/2016, que instituiu em todo território nacional normas gerais para regularização fundiária urbana,

DECRETA:

Art. 1º Este decreto define como núcleo urbano informal 027, área da sede do município, no perímetro formado pela RUA SATELITE, PRAÇA ALCIDES SILVA, RUA SÃO SEBASTIÃO, 1ª TRAVESSA SÃO SEBASTIÃO e RUA SÃO SEBASTIÃO, de formato irregular, abrangendo uma área de 4.590,48 m² (quatro mil, quinhentos e noventa metros quadrados e quarenta e oito centésimos), e um perímetro de 290,99 m, composto por 1 quadra, contendo 4 lotes.

§ 1º O anexo I deste decreto contém a planta de perímetro georreferenciada do núcleo urbano informal 027.

§ 2º O anexo II deste decreto contém a planta de Localização georreferenciada do núcleo urbano informal 027.

§ 3º O anexo III deste decreto contém o memorial descritivo georreferenciada do núcleo urbano informal 027.

Rua Eronides Souza Santos, 55 Centro, CEP: 44.885-000, centro - Mulungu do Morro – BA.
Fone: (74) 36431076, CNPJ: 16.445.876/0001-81 / E-mail: prefeitura@mulungudomorro.ba.gov.br

Prefeitura Municipal de Mulungu do Morro



PREFEITURA MUNICIPAL DE MULUNGU DO MORRO GABINETE DO PREFEITO

Rua Eronides Souza Santos, 55 Centro - Mulungu do Morro - BA
E-mail: prefeitura@mulungudomorro.ba.gov.br



Art. 2º certifica que o assentamento humano existente na área definida como núcleo urbano informal é anterior a 22 de dezembro de 2016.

Art. 3º Este Decreto entrará em vigor na data de sua publicação.

Art. 4º Ficam revogadas as disposições em contrário.

Mulungu do Morro, 22 de dezembro de 2025.

**MULUNGU
DO MORRO**

ACÁCIO TELES DOS SANTOS

Prefeito Municipal




Rua Eronides Souza Santos, 55 Centro, CEP: 44.885-000, centro - Mulungu do Morro – BA.
Fone: (74) 36431076, CNPJ: 16.445.876/0001-81 / E-mail: prefeitura@mulungudomorro.ba.gov.br

Rua Eronides de Souza Santos | 55 | Centro | Mulungu do Morro-Ba

www.pmmulungudomorro.ba.ipmbrasil.org.br

Este documento foi assinado digitalmente por SERASA Experian
362BB1F9A41CF99F7030C324CF77BE63

Prefeitura Municipal de Mulungu do Morro

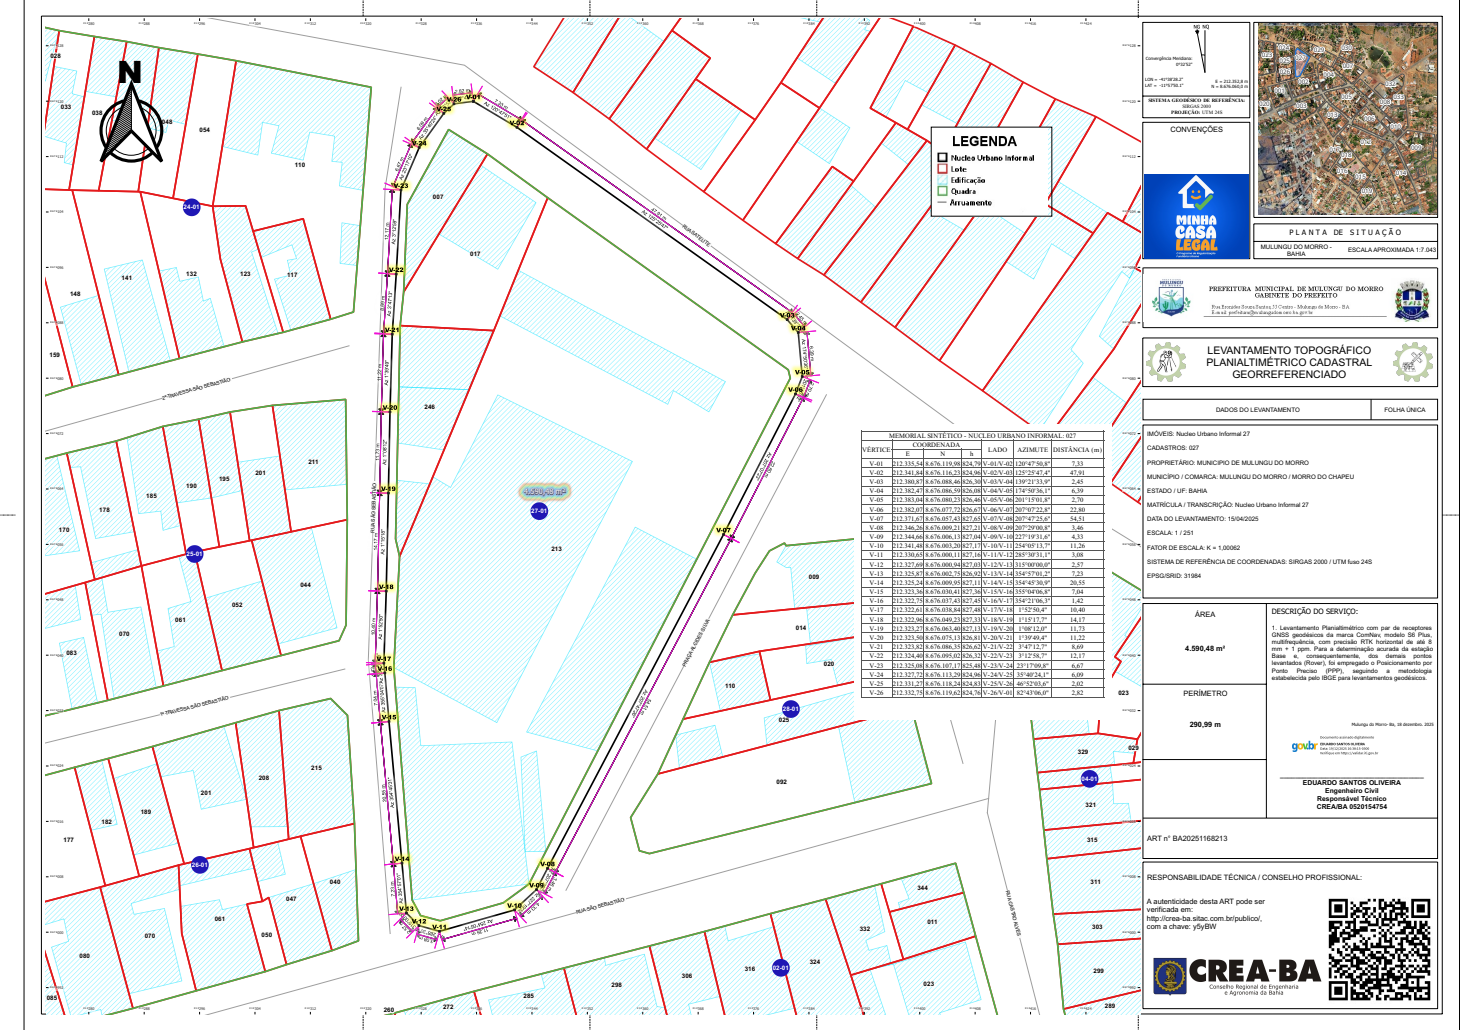

Prefeitura Municipal de Mulungu do Morro



CONVENÇÕES

PLANTA DE SITUAÇÃO

MULUNGU DO MORRO - BAHIA

ESCALA: APROXIMADA 1:7.043

PREFEITURA MUNICIPAL DE MULUNGU DO MORRO




LEVANTAMENTO TOPOGRÁFICO

PLANIMÉTRICO CADASTRAL

GEORREFERENCIADO

DADOS DO LEVANTAMENTO

FOLHA ÚNICA



PROPRIETÁRIO: MUNICÍPIO DE MULUNGU DO MORRO

MUNICÍPIO / COMARCA: MULUNGU DO MORRO / MORRO DO CHAPEU

ESTADO / UF: BAHIA

MATRÍCULA / TRANScrição: Núcleo Urbano Informal 27

DATA DO LEVANTAMENTO: 15/04/2025

ESCALA: 1:251

FATOR DE ESCALA: K = 1.0002

SISTEMA DE REFERÊNCIA DE COORDENADAS: SIRGAS 2000 / UTM fuso 24S

EPSG:SRID: 31984

ÁREA




DESCRIÇÃO DO SERVIÇO:


ART nº BA20251168213

RESPONSABILIDADE TÉCNICA / CONSELHO PROFISSIONAL:


Prefeitura Municipal de Mulungu do Morro



PREFEITURA MUNICIPAL DE MULUNGU DO MORRO
GABINETE DO PREFEITO

Rua Eronides Souza Santos, 55 Centro - Mulungu do Morro - BA
E-mail: prefeitura@mulunguodomorro.ba.gov.br



MEMORIAL DESCRITIVO

Núcleo Urbano Informal: 027
Município: Mulungu do Morro
UF: Bahia

Área (UTM): 4.590,48 m²
Perímetro: 290,99 m

O Núcleo Urbano Informal 027, do Município de Mulungu do Morro, núcleo formado pelas, RUA SATELITE, PRAÇA ALCIDES SILVA, RUA SÃO SEBASTIÃO, 1ª TRAVESSA SÃO SEBASTIÃO e RUA SÃO SEBASTIÃO, de formato irregular, abrangendo uma área de 4.590,48 m² (quatro mil, quinhentos e noventa metros quadrados e quarenta e oito centésimos), e um perímetro de 290,99 m, composto por 1 quadras, contendo 4 lotes.

Inicia-se a descrição deste perímetro no vértice **V-01**, de coordenadas **E 212.335,54m, N 8.676.119,98m e h 824,79m**, ponto mais ao norte deste imóvel, deste, segue com os seguintes azimutes e distâncias: 120°47'50,8" e 7,33m até o vértice **V-02**, de coordenadas **E 212.341,84m, N 8.676.116,23m e h 824,96m**, 125°25'47,4" e 47,91m até o vértice **V-03**, de coordenadas **E 212.380,87m, N 8.676.088,46m e h 826,30m**, 139°21'33,9" e 2,45m até o vértice **V-04**, de coordenadas **E 212.382,47m, N 8.676.086,59m e h 826,08m**, 174°50'36,1" e 6,39m até o vértice **V-05**, de coordenadas **E 212.383,04m, N 8.676.080,23m e h 826,46m**, 201°15'01,8" e 2,70m até o vértice **V-06**, de coordenadas **E 212.382,07m, N 8.676.077,72m e h 826,67m**, 207°07'22,8" e 22,80m até o vértice **V-07**, de coordenadas **E 212.371,67m, N 8.676.057,43m e h 827,65m**, 207°47'25,6" e 54,51m até o vértice **V-08**, de coordenadas **E 212.346,26m, N 8.676.009,21m e h 827,21m**, 207°29'00,8" e 3,46m até o vértice **V-09**, de coordenadas **E 212.344,66m, N 8.676.006,13m e h 827,04m**, 227°19'31,6" e 4,33m até o vértice **V-10**, de coordenadas **E 212.341,48m, N 8.676.003,20m e h 827,17m**, 254°05'13,7" e 11,26m até o vértice **V-11**, de coordenadas **E 212.330,65m, N 8.676.000,11m e h 827,16m**, 285°30'31,1" e 3,08m até o vértice **V-12**, de coordenadas **E 212.327,69m, N 8.676.000,94m e h 827,03m**, 315°00'00,0" e 2,57m até o vértice **V-13**, de coordenadas **E 212.325,87m, N 8.676.002,75m e h 826,92m**, 354°57'01,2" e 7,23m até o vértice **V-14**, de coordenadas **E 212.325,24m, N 8.676.009,95m e h 827,11m**, 354°45'30,9" e 20,55m até o vértice **V-15**, de coordenadas **E 212.323,36m, N 8.676.030,41m e h 827,36m**, 355°04'06,8" e 7,04m até o vértice **V-16**, de coordenadas **E 212.322,75m, N 8.676.037,43m e h 827,45m**, 354°21'06,3" e 1,42m até o vértice **V-17**, de coordenadas **E 212.322,61m, N 8.676.038,84m e h 827,48m**, 1°52'50,4" e 10,40m até o vértice **V-18**, de coordenadas **E 212.322,96m, N 8.676.049,23m e h 827,33m**, 1°15'17,7" e 14,17m até o vértice **V-19**, de coordenadas **E 212.323,27m, N 8.676.063,40m e h 827,13m**, 1°08'12,0" e 11,73m até o vértice **V-20**, de coordenadas **E 212.323,50m, N 8.676.075,13m e h 826,81m**, 1°39'49,4" e 11,22m até o vértice **V-21**, de coordenadas **E 212.323,82m, N 8.676.086,35m e h 826,62m**, 3°47'12,7" e 8,69m até o vértice **V-22**, de coordenadas **E 212.324,40m, N 8.676.095,02m e h 826,32m**, 3°12'58,7" e 12,17m até o vértice **V-23**, de coordenadas **E 212.325,08m, N 8.676.107,17m e h 825,48m**, 23°17'09,8" e 6,67m até o vértice **V-24**, de coordenadas **E 212.327,72m, N 8.676.113,29m e h 824,96m**, 35°40'24,1" e 6,09m até o vértice **V-25**, de coordenadas **E 212.331,27m, N 8.676.118,24m e h 824,83m**, 46°52'03,6" e 2,02m até o vértice **V-26**, de coordenadas **E 212.332,75m, N 8.676.119,62m e h 824,76m**, 82°43'06,0" e 2,82m até o vértice **V-01**, de coordenadas **E 212.335,54m, N 8.676.119,98m e h 824,79m**, ponto inicial da descrição deste perímetro. Todas as coordenadas aqui descritas estão georeferenciadas ao Sistema Geodésico de Referência (SGR) **SIRGAS 2000**, sendo projetadas no Sistema UTM, fuso 24 e hemisfério S, a partir das quais todos os azimutes e distâncias foram calculados.

**CASA
LEGAL**
O Programa de Regularização
Fundiária Urbana

Documento assinado digitalmente
gov.br **EDUARDO SANTOS OLIVEIRA**
Data: 19/12/2025 16:38:16-0300
Verifique em <https://validar.itl.gov.br>

Mulungu do Morro - Bahia, 18 de dezembro 2025.

EDUARDO SANTOS OLIVEIRA
Engenheiro Civil
Responsável Técnico
CREA/BA 0520154754

Rua Eronides de Souza Santos | 55 | Centro | Mulungu do Morro-Ba

www.pmmulunguodomorro.ba.ipmbrasil.org.br

Este documento foi assinado digitalmente por SERASA Experian
362BB1F9A41CF99F7030C324CF77BE63

Prefeitura Municipal de Mulungu do Morro



PREFEITURA MUNICIPAL DE MULUNGU DO MORRO GABINETE DO PREFEITO

Rua Eronides Souza Santos, 55 Centro - Mulungu do Morro - BA
E-mail: prefeitura@mulungudomorro.ba.gov.br



DECRETO Nº 276/2025, DE 22 DE DEZEMBRO DE 2025.

Define núcleo urbano informal 028 na sede do município de Mulungu do Morro/BA e dá outras providências.

O PREFEITO MUNICIPAL DE MULUNGU DO MORRO, ESTADO DA BAHIA, no uso de suas atribuições que lhe confere o art. 66, IV, da Lei Orgânica do Município, e com fundamento na Lei 13.465/2016, que instituiu em todo território nacional normas gerais para regularização fundiária urbana,

DECRETA:

Art. 1º Este decreto define como núcleo urbano informal 028, área da sede do município, no perímetro formado pela PRAÇA ALCIDES SILVA e RUA SÃO SEBASTIÃO, de formato irregular, abrangendo uma área de 1.433,39 m²(mil, quatrocentos e trinta e três metros quadrados e trinta e nove centésimos), e um perímetro de 153,28 m, composto por 1 quadra, contendo 6 lotes.

§ 1º O anexo I deste decreto contém a planta de perímetro georreferenciada do núcleo urbano informal 028.

§ 2º O anexo II deste decreto contém a planta de Localização georreferenciada do núcleo urbano informal 028.

§ 3º O anexo III deste decreto contém o memorial descritivo georreferenciada do núcleo urbano informal 028.

Art. 2º certifica que o assentamento humano existente na área definida como núcleo urbano informal é anterior a 22 de dezembro de 2016.

Rua Eronides Souza Santos, 55 Centro, CEP: 44.885-000, centro - Mulungu do Morro – BA.
Fone: (74) 36431076, CNPJ: 16.445.876/0001-81 / E-mail: prefeitura@mulungudomorro.ba.gov.br

Prefeitura Municipal de Mulungu do Morro



PREFEITURA MUNICIPAL DE MULUNGU DO MORRO GABINETE DO PREFEITO

Rua Eronides Souza Santos, 55 Centro - Mulungu do Morro - BA
E-mail: prefeitura@mulungudomorro.ba.gov.br



Art. 3º Este Decreto entrará em vigor na data de sua publicação.

Art. 4º Ficam revogadas as disposições em contrário.

Mulungu do Morro, 22 de dezembro de 2025.

ACÁCIO TELES DOS SANTOS

Prefeito Municipal



Rua Eronides Souza Santos, 55 Centro, CEP: 44.885-000, centro - Mulungu do Morro – BA.
Fone: (74) 36431076, CNPJ: 16.445.876/0001-81 / E-mail: prefeitura@mulungudomorro.ba.gov.br

Rua Eronides de Souza Santos | 55 | Centro | Mulungu do Morro-Ba

www.pmmulungudomorro.ba.ipmbrasil.org.br

Este documento foi assinado digitalmente por SERASA Experian
362BB1F9A41CF99F7030C324CF77BE63







Este documento foi assinado digitalmente por SERASA Experian
362BB1F9A41CF99F7030C324CF77BE63

Prefeitura Municipal de Mulungu do Morro



PREFEITURA MUNICIPAL DE MULUNGU DO MORRO GABINETE DO PREFEITO

Rua Eronides Souza Santos, 55 Centro - Mulungu do Morro - BA
E-mail: prefeitura@mulungudomorro.ba.gov.br



MEMORIAL DESCRITIVO

Núcleo Urbano Informal: 028
Município: Mulungu do Morro
UF: Bahia

Área (UTM): 1.433,39 m²
Perímetro: 153,28 m

O Núcleo Urbano Informal 028, do Município de Mulungu do Morro, núcleo formado pelas, PRAÇA ALCIDES SILVA e RUA SÃO SEBASTIÃO, de formato irregular, abrangendo uma área de 1.433,39 m² (mil, quatrocentos e trinta e três metros quadrados e trinta e nove centésimos), e um perímetro de 153,28 m, composto por 1 quadras, contendo 6 lotes.

Inicia-se a descrição deste perímetro no vértice **V-01**, de coordenadas **E 212.392,37m, N 8.676.058,75m e h 827,30m**, ponto mais ao norte deste imóvel, deste, segue com os seguintes azimutes e distâncias: 127°52'29,9" e 1,59m até o vértice **V-02**, de coordenadas **E 212.393,62m, N 8.676.057,78m e h 827,15m**, 165°23'49,2" e 37,66m até o vértice **V-03**, de coordenadas **E 212.403,12m, N 8.676.021,33m e h 827,32m**, 202°45'03,5" e 1,56m até o vértice **V-04**, de coordenadas **E 212.402,51m, N 8.676.019,89m e h 827,50m**, 241°55'39,0" e 3,17m até o vértice **V-05**, de coordenadas **E 212.399,72m, N 8.676.018,40m e h 827,36m**, 255°20'21,2" e 39,35m até o vértice **V-06**, de coordenadas **E 212.361,65m, N 8.676.008,44m e h 827,32m**, 299°37'25,5" e 2,73m até o vértice **V-07**, de coordenadas **E 212.359,27m, N 8.676.009,79m e h 827,31m**, 318°55'05,7" e 2,41m até o vértice **V-08**, de coordenadas **E 212.357,69m, N 8.676.011,60m e h 827,25m**, 339°26'38,2" e 2,78m até o vértice **V-09**, de coordenadas **E 212.356,71m, N 8.676.014,21m e h 827,28m**, 351°01'38,5" e 1,79m até o vértice **V-10**, de coordenadas **E 212.356,43m, N 8.676.015,98m e h 827,16m**, 27°39'57,9" e 33,58m até o vértice **V-11**, de coordenadas **E 212.372,03m, N 8.676.045,72m e h 827,21m**, 27°43'06,6" e 9,31m até o vértice **V-12**, de coordenadas **E 212.376,36m, N 8.676.053,96m e h 827,22m**, 39°59'12,8" e 1,88m até o vértice **V-13**, de coordenadas **E 212.377,57m, N 8.676.055,40m e h 827,39m**, 56°18'35,8" e 3,36m até o vértice **V-14**, de coordenadas **E 212.380,36m, N 8.676.057,26m e h 827,30m**, 82°55'46,8" e 12,10m até o vértice **V-01**, de coordenadas **E 212.392,37m, N 8.676.058,75m e h 827,30m**, ponto inicial da descrição deste perímetro. Todas as coordenadas aqui descritas estão georreferenciadas ao Sistema Geodésico de Referência (SGR) **SIRGAS 2000**, sendo projetadas no Sistema UTM, fuso 24 e hemisfério S, a partir das quais todos os azimutes e distâncias foram calculados.

**MINHA
CASA
LEGAL**
O Programa de Regularização
Fundiária Urbana



Documento assinado digitalmente
EDUARDO SANTOS OLIVEIRA
Data: 19/12/2025 16:40:00-0300
Verifique em <https://validar.iti.gov.br>

Mulungu do Morro - Bahia, 18 de dezembro 2025.

EDUARDO SANTOS OLIVEIRA
Engenheiro Civil
Responsável Técnico
CREA/BA 0520154754

Prefeitura Municipal de Mulungu do Morro



PREFEITURA MUNICIPAL DE MULUNGU DO MORRO GABINETE DO PREFEITO

Rua Eronides Souza Santos, 55 Centro - Mulungu do Morro - BA
E-mail: prefeitura@mulungudomorro.ba.gov.br



DECRETO Nº 277/2025, DE 22 DE DEZEMBRO DE 2025.

Define núcleo urbano informal 029 na sede do município de Mulungu do Morro/BA e dá outras providências.

O PREFEITO MUNICIPAL DE MULUNGU DO MORRO, ESTADO DA BAHIA, no uso de suas atribuições que lhe confere o art. 66, IV, da Lei Orgânica do Município, e com fundamento na Lei 13.465/2016, que instituiu em todo território nacional normas gerais para regularização fundiária urbana,

DECRETA:

Art. 1º Este decreto define como núcleo urbano informal 029, área da sede do município, no perímetro formado pela RUA NOBELINO DOURADO, RUA BOA VISTA, RUA SATELITE e RUA CASTRO ALVES, de formato irregular, abrangendo uma área de 6.464,81 m²(seis mil, quatrocentos e sessenta e quatro metros quadrados e oitenta e um centésimos), e um perímetro de 376,66 m, composto por 1 quadra, contendo 39 lotes.

§ 1º O anexo I deste decreto contém a planta de perímetro georreferenciada do núcleo urbano informal 029.

§ 2º O anexo II deste decreto contém a planta de Localização georreferenciada do núcleo urbano informal 029.

§ 3º O anexo III deste decreto contém o memorial descritivo georreferenciada do núcleo urbano informal 029.

Art. 2º certifica que o assentamento humano existente na área definida como núcleo urbano informal é anterior a 22 de dezembro de 2016.

Rua Eronides Souza Santos, 55 Centro, CEP: 44.885-000, centro - Mulungu do Morro – BA.
Fone: (74) 36431076, CNPJ: 16.445.876/0001-81 / E-mail: prefeitura@mulungudomorro.ba.gov.br

Prefeitura Municipal de Mulungu do Morro



PREFEITURA MUNICIPAL DE MULUNGU DO MORRO GABINETE DO PREFEITO

Rua Eronides Souza Santos, 55 Centro - Mulungu do Morro - BA
E-mail: prefeitura@mulungudomorro.ba.gov.br



Art. 3º Este Decreto entrará em vigor na data de sua publicação.

Art. 4º Ficam revogadas as disposições em contrário.

Mulungu do Morro, 22 de dezembro de 2025.

ACÁCIO TELES DOS SANTOS

Prefeito Municipal




Rua Eronides Souza Santos, 55 Centro, CEP: 44.885-000, centro - Mulungu do Morro – BA.
Fone: (74) 36431076, CNPJ: 16.445.876/0001-81 / E-mail: prefeitura@mulungudomorro.ba.gov.br

Rua Eronides de Souza Santos | 55 | Centro | Mulungu do Morro-Ba

www.pmmulungudomorro.ba.ipmbrasil.org.br

Este documento foi assinado digitalmente por SERASA Experian
362BB1F9A41CF99F7030C324CF77BE63

Prefeitura Municipal de Mulungu do Morro

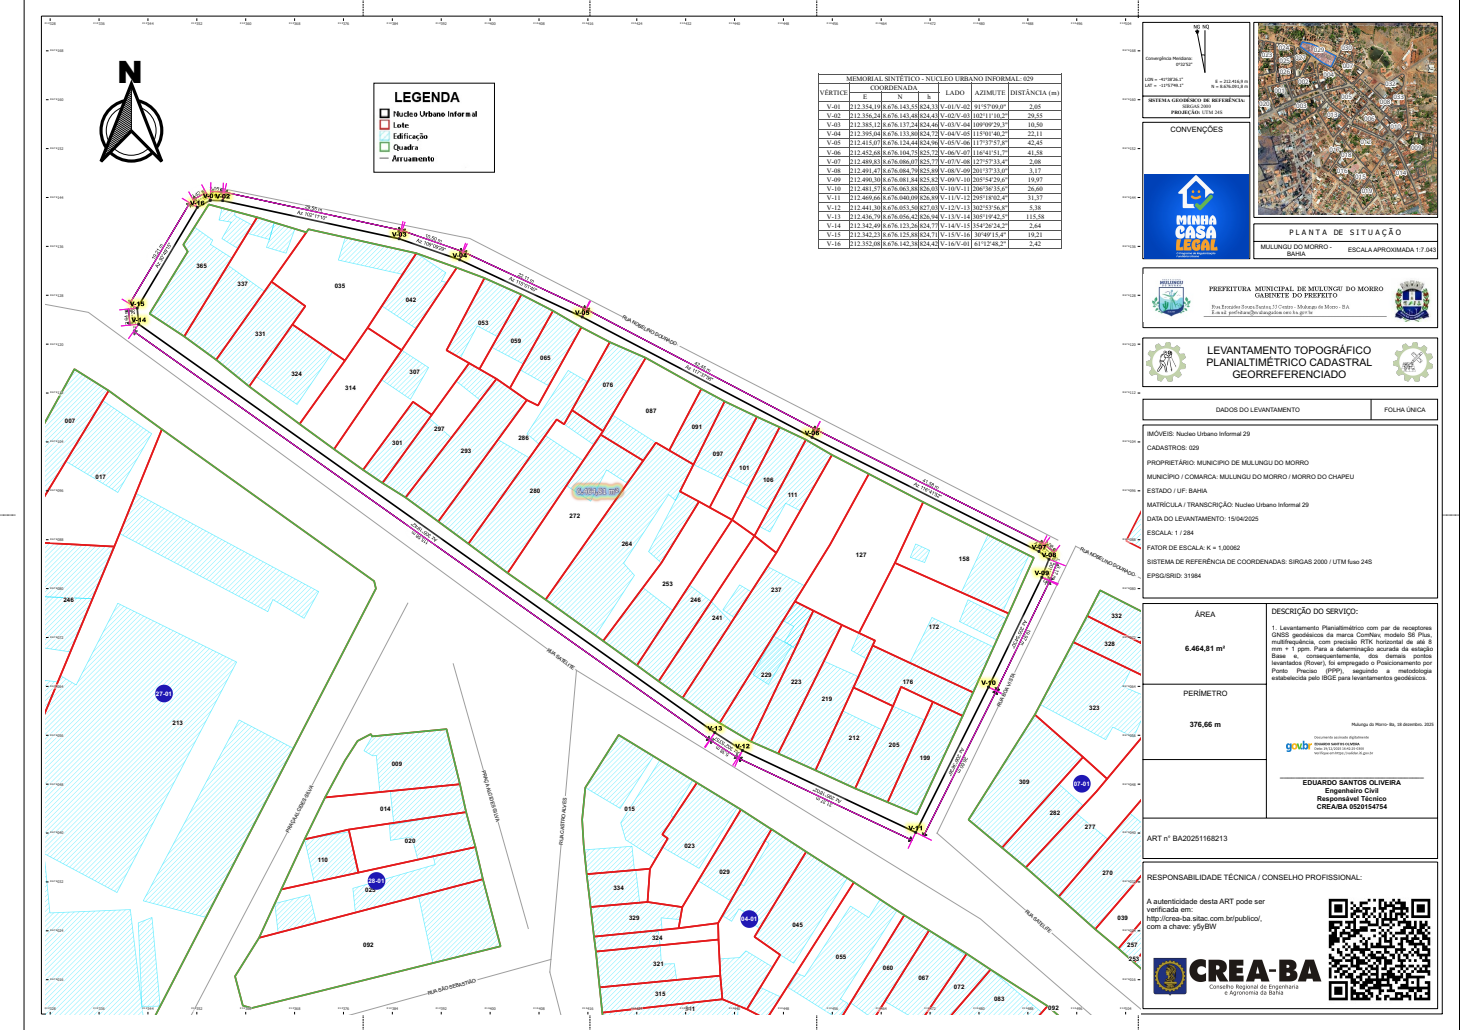

Prefeitura Municipal de Mulungu do Morro



CONVENÇÕES

MINHA CASA LEGAL

PLANTA DE SITUAÇÃO

MULUNGU DO MORRO - BA
ESCALA: APROXIMADA 1:7.043

PREFEITURA MUNICIPAL DE MULUNGU DO MORRO
GABINETE DO PREFEITO

LEVANTAMENTO TOPOGRÁFICO
PLANIALTIMÉTRICO CADASTRAL
GEORREFERENCIADO

DADOS DO LEVANTAMENTO

FOLHA ÚNICA

MÓDULO: Núcleo Urbano Informal 29

CADASTRO: 029

PROPRIETÁRIO: MUNICÍPIO DE MULUNGU DO MORRO

MUNICÍPIO / COMARCA: MULUNGU DO MORRO / MORRO DO CHAPEU

ESTADO / UF: BAHIA

MATRÍCULA / TRANSCRIÇÃO: Núcleo Urbano Informal 29

DATA DO LEVANTAMENTO: 15/04/2025

ESCALA: 1:284


SISTEMA DE REFERÊNCIA DE COORDENADAS: SIRGAS 2000 / UTM fuso 24S

EPSG:SRID: 31984

ÁREA

6.464,81 m²

PERÍMETRO

376,66 m

DESCRIÇÃO DO SERVIÇO:

levantamentos geodésicos.

EDUARDO SANTOS OLIVEIRA
Engenheiro Civil
Responsável Técnico
CREA-BA 020154754

ART nº: BA20251168213

RESPONSABILIDADE TÉCNICA / CONSELHO PROFISSIONAL:

A autenticidade desta ART pode ser verificada em:
<http://crea-ba.sitac.com.br/public/>, com a chave: y5j5WV

CREA-BA

Prefeitura Municipal de Mulungu do Morro



PREFEITURA MUNICIPAL DE MULUNGU DO MORRO GABINETE DO PREFEITO

Rua Eronides Souza Santos, 55 Centro - Mulungu do Morro - BA
E-mail: prefeitura@mulungu-domorro.ba.gov.br



MEMORIAL DESCRITIVO

Núcleo Urbano Informal: 029
Município: Mulungu do Morro
UF: Bahia

Área (UTM): 6.464,81 m²
Perímetro: 376,66 m

O Núcleo Urbano Informal 029, do Município de Mulungu do Morro, núcleo formado pelas, RUA NOBELINO DOURADO, RUA BOA VISTA, RUA SATELITE e RUA CASTRO ALVES, de formato irregular, abrangendo uma área de 6.464,81 m²(seis mil, quatrocentos e sessenta e quatro metros quadrados e oitenta e um centésimos), e um perímetro de 376,66 m, composto por 1 quadras, contendo 39 lotes.

Inicia-se a descrição deste perímetro no vértice **V-01**, de coordenadas **E 212.354,19m, N 8.676.143,55m e h 824,33m**, ponto mais ao norte deste imóvel, deste, segue com os seguintes azimutes e distâncias: 91°57'09,0" e 2,05m até o vértice **V-02**, de coordenadas **E 212.356,24m, N 8.676.143,48m e h 824,43m**, 102°11'10,2" e 29,55m até o vértice **V-03**, de coordenadas **E 212.385,12m, N 8.676.137,24m e h 824,46m**, 109°09'29,3" e 10,50m até o vértice **V-04**, de coordenadas **E 212.395,04m, N 8.676.133,80m e h 824,72m**, 115°01'40,2" e 22,11m até o vértice **V-05**, de coordenadas **E 212.415,07m, N 8.676.124,44m e h 824,96m**, 117°37'57,8" e 42,45m até o vértice **V-06**, de coordenadas **E 212.452,68m, N 8.676.104,75m e h 825,72m**, 116°41'51,7" e 41,58m até o vértice **V-07**, de coordenadas **E 212.489,83m, N 8.676.086,07m e h 825,77m**, 127°57'33,4" e 2,08m até o vértice **V-08**, de coordenadas **E 212.491,47m, N 8.676.084,79m e h 825,89m**, 201°37'33,0" e 3,17m até o vértice **V-09**, de coordenadas **E 212.490,30m, N 8.676.081,84m e h 825,82m**, 205°54'29,6" e 19,97m até o vértice **V-10**, de coordenadas **E 212.481,57m, N 8.676.063,88m e h 826,03m**, 206°36'35,6" e 26,60m até o vértice **V-11**, de coordenadas **E 212.469,66m, N 8.676.040,09m e h 826,89m**, 295°18'02,4" e 31,37m até o vértice **V-12**, de coordenadas **E 212.441,30m, N 8.676.053,50m e h 827,03m**, 302°53'56,8" e 5,38m até o vértice **V-13**, de coordenadas **E 212.436,79m, N 8.676.056,42m e h 826,94m**, 305°19'42,5" e 115,58m até o vértice **V-14**, de coordenadas **E 212.342,49m, N 8.676.123,26m e h 824,77m**, 354°26'24,2" e 2,64m até o vértice **V-15**, de coordenadas **E 212.342,23m, N 8.676.125,88m e h 824,71m**, 30°49'15,4" e 19,21m até o vértice **V-16**, de coordenadas **E 212.352,08m, N 8.676.142,38m e h 824,42m**, 61°12'48,2" e 2,42m até o vértice **V-01**, de coordenadas **E 212.354,19m, N 8.676.143,55m e h 824,33m**, ponto inicial da descrição deste perímetro. Todas as coordenadas aqui descritas estão georreferenciadas ao Sistema Geodésico de Referência (SGR) **SIRGAS 2000**, sendo projetadas no Sistema UTM, fuso 24 e hemisfério S, a partir das quais todos os azimutes e distâncias foram calculados.

**MINHA
CASA
LEGAL**
O Programa de Regularização
Fundiária Urbana

Documento assinado digitalmente
gov.br **EDUARDO SANTOS OLIVEIRA**
Data: 19/12/2025 16:42:25 -0300
Verifique em <https://validar.iti.gov.br>

Mulungu do Morro - Bahia, 18 de dezembro 2025.

EDUARDO SANTOS OLIVEIRA
Engenheiro Civil
Responsável Técnico
CREA/BA 0520154754

Prefeitura Municipal de Mulungu do Morro



PREFEITURA MUNICIPAL DE MULUNGU DO MORRO GABINETE DO PREFEITO

Rua Eronides Souza Santos, 55 Centro - Mulungu do Morro - BA
E-mail: prefeitura@mulungudomorro.ba.gov.br



DECRETO Nº 278/2025, DE 22 DE DEZEMBRO DE 2025.

Define núcleo urbano informal 030 na sede do município de Mulungu do Morro/BA e dá outras providências.

O PREFEITO MUNICIPAL DE MULUNGU DO MORRO, ESTADO DA BAHIA, no uso de suas atribuições que lhe confere o art. 66, IV, da Lei Orgânica do Município, e com fundamento na Lei 13.465/2016, que instituiu em todo território nacional normas gerais para regularização fundiária urbana,

DECRETA:

Art. 1º Este decreto define como núcleo urbano informal 030, área da sede do município, no perímetro formado pela TRAVESSA BOA VISTA, RUA NOBELINO DOURADO e RUA BOA VISTA, de formato irregular, abrangendo uma área de 2.844,64 m² (dois mil, oitocentos e quarenta e quatro metros quadrados e sessenta e quatro centésimos), e um perímetro de 231,73 m, composto por 1 quadra, contendo 18 lotes.

§ 1º O anexo I deste decreto contém a planta de perímetro georreferenciada do núcleo urbano informal 030.

§ 2º O anexo II deste decreto contém a planta de Localização georreferenciada do núcleo urbano informal 030.

§ 3º O anexo III deste decreto contém o memorial descritivo georreferenciada do núcleo urbano informal 030.

Art. 2º certifica que o assentamento humano existente na área definida como núcleo urbano informal é anterior a 22 de dezembro de 2016.

Rua Eronides Souza Santos, 55 Centro, CEP: 44.885-000, centro - Mulungu do Morro – BA.
Fone: (74) 36431076, CNPJ: 16.445.876/0001-81 / E-mail: prefeitura@mulungudomorro.ba.gov.br

Prefeitura Municipal de Mulungu do Morro



PREFEITURA MUNICIPAL DE MULUNGU DO MORRO GABINETE DO PREFEITO

Rua Eronides Souza Santos, 55 Centro - Mulungu do Morro - BA
E-mail: prefeitura@mulungudomorro.ba.gov.br



Art. 3º Este Decreto entrará em vigor na data de sua publicação.

Art. 4º Ficam revogadas as disposições em contrário.

Mulungu do Morro, 22 de dezembro de 2025.

ACÁCIO TELES DOS SANTOS

Prefeito Municipal




Rua Eronides Souza Santos, 55 Centro, CEP: 44.885-000, centro - Mulungu do Morro – BA.
Fone: (74) 36431076, CNPJ: 16.445.876/0001-81 / E-mail: prefeitura@mulungudomorro.ba.gov.br


Rua Eronides de Souza Santos | 55 | Centro | Mulungu do Morro-Ba

www.pmmulungudomorro.ba.ipmbrasil.org.br

Este documento foi assinado digitalmente por SERASA Experian
362BB1F9A41CF99F7030C324CF77BE63

Prefeitura Municipal de Mulungu do Morro

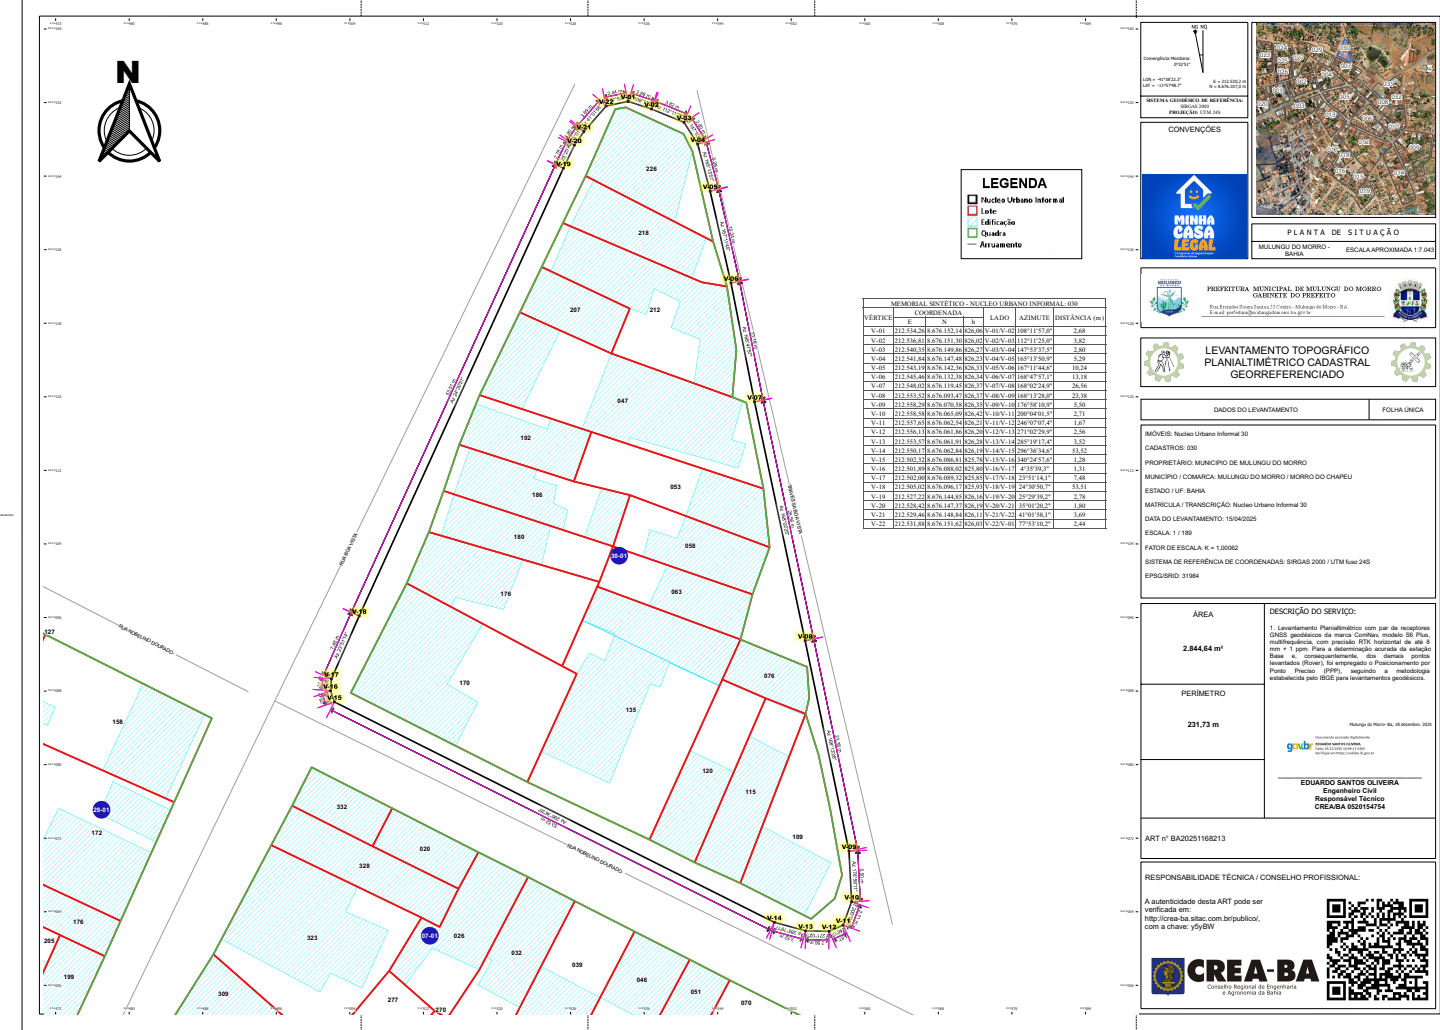

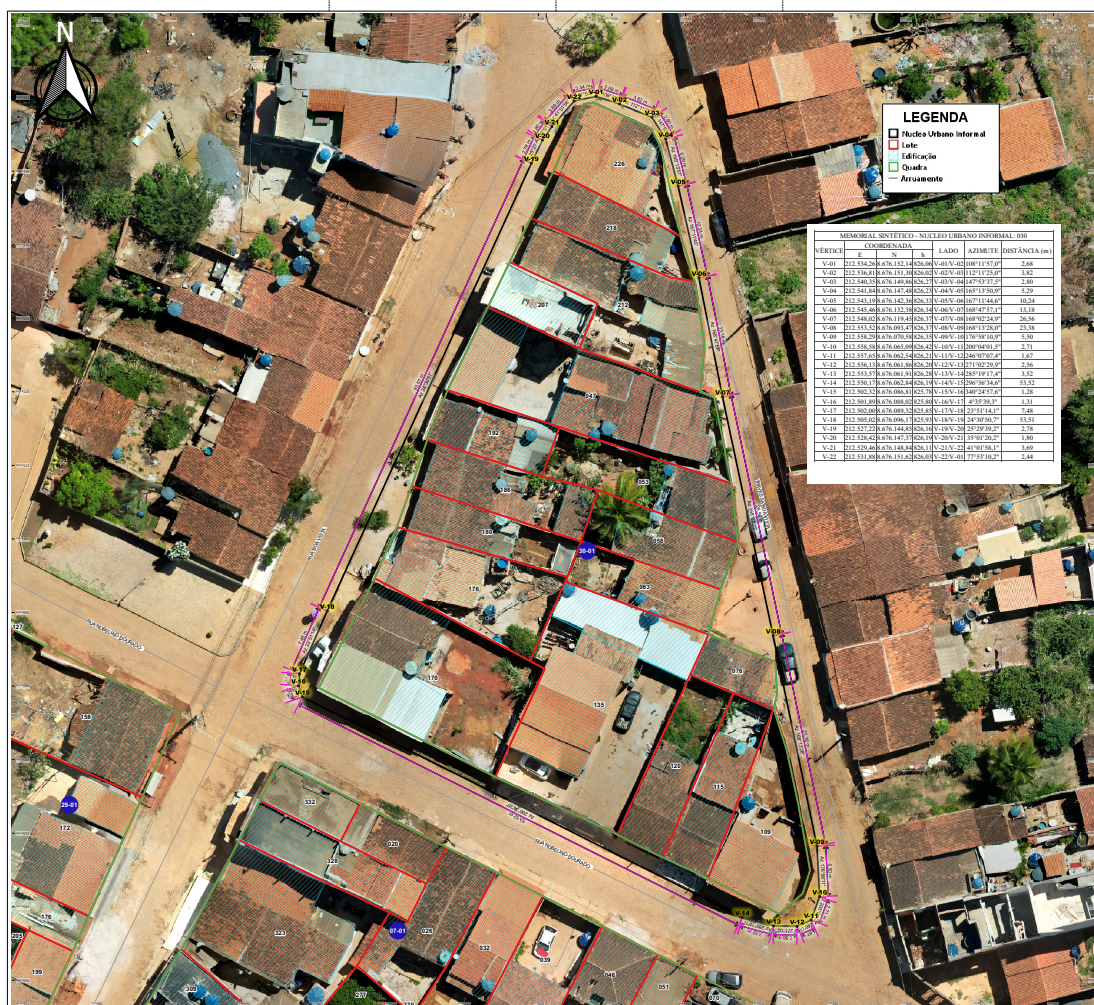

CONVENÇÕES	
 LEVANTAMENTO TOPOGRÁFICO PLANIALTIMÉTRICO CADASTRAL GEORREFERENCIADO 	
DADOS DO LEVANTAMENTO	FOLHA ÚNICA
MOVEIS: Nucleo Urbano Informal 30 CADASTROS: 030	

	

Prefeitura Municipal de Mulungu do Morro



PREFEITURA MUNICIPAL DE MULUNGU DO MORRO
GABINETE DO PREFEITO

Rua Eronides Souza Santos, 55 Centro - Mulungu do Morro - BA
E-mail: prefeitura@mulungu-domorro.ba.gov.br



MEMORIAL DESCRITIVO

Núcleo Urbano Informal: 030
Município: Mulungu do Morro
UF: Bahia

Área (UTM): 2.844,64 m²
Perímetro: 231,73 m

O Núcleo Urbano Informal 030, do Município de Mulungu do Morro, núcleo formado pelas, TRAVESSA BOA VISTA, RUA NOBELINO DOURADO e RUA BOA VISTA, de formato irregular, abrangendo uma área de 2.844,64 m² (dois mil, oitocentos e quarenta e quatro metros quadrados e sessenta e quatro centésimos), e um perímetro de 231,73 m, composto por 1 quadras, contendo 18 lotes.

Inicia-se a descrição deste perímetro no vértice **V-01**, de coordenadas **E 212.534,26m, N 8.676.152,14m e h 826,06m**, ponto mais ao norte deste imóvel, deste, segue com os seguintes azimutes e distâncias: 108°11'57,0" e 2,68m até o vértice **V-02**, de coordenadas **E 212.536,81m, N 8.676.151,30m e h 826,02m**, 112°11'25,0" e 3,82m até o vértice **V-03**, de coordenadas **E 212.540,35m, N 8.676.149,86m e h 826,27m**, 147°53'37,5" e 2,80m até o vértice **V-04**, de coordenadas **E 212.541,84m, N 8.676.147,48m e h 826,23m**, 165°13'50,9" e 5,29m até o vértice **V-05**, de coordenadas **E 212.543,19m, N 8.676.142,36m e h 826,33m**, 167°11'44,6" e 10,24m até o vértice **V-06**, de coordenadas **E 212.545,46m, N 8.676.132,38m e h 826,34m**, 168°47'57,1" e 13,18m até o vértice **V-07**, de coordenadas **E 212.548,02m, N 8.676.119,45m e h 826,37m**, 168°02'24,9" e 26,56m até o vértice **V-08**, de coordenadas **E 212.553,52m, N 8.676.093,47m e h 826,37m**, 168°13'28,0" e 23,38m até o vértice **V-09**, de coordenadas **E 212.558,29m, N 8.676.070,58m e h 826,35m**, 176°58'10,9" e 5,50m até o vértice **V-10**, de coordenadas **E 212.558,58m, N 8.676.065,09m e h 826,42m**, 200°04'01,5" e 2,71m até o vértice **V-11**, de coordenadas **E 212.557,65m, N 8.676.062,54m e h 826,21m**, 246°07'07,4" e 1,67m até o vértice **V-12**, de coordenadas **E 212.556,13m, N 8.676.061,86m e h 826,20m**, 271°02'29,9" e 2,56m até o vértice **V-13**, de coordenadas **E 212.553,57m, N 8.676.061,91m e h 826,28m**, 285°19'17,4" e 3,52m até o vértice **V-14**, de coordenadas **E 212.550,17m, N 8.676.062,84m e h 826,19m**, 296°36'34,6" e 53,52m até o vértice **V-15**, de coordenadas **E 212.502,32m, N 8.676.086,81m e h 825,78m**, 340°24'57,6" e 1,28m até o vértice **V-16**, de coordenadas **E 212.501,89m, N 8.676.088,02m e h 825,80m**, 4°35'39,3" e 1,31m até o vértice **V-17**, de coordenadas **E 212.502,00m, N 8.676.089,32m e h 825,85m**, 23°51'14,1" e 7,48m até o vértice **V-18**, de coordenadas **E 212.505,02m, N 8.676.096,17m e h 825,93m**, 24°30'50,7" e 53,51m até o vértice **V-19**, de coordenadas **E 212.527,22m, N 8.676.144,85m e h 826,16m**, 25°29'39,2" e 2,78m até o vértice **V-20**, de coordenadas **E 212.528,42m, N 8.676.147,37m e h 826,19m**, 35°01'20,2" e 1,80m até o vértice **V-21**, de coordenadas **E 212.529,46m, N 8.676.148,84m e h 826,11m**, 41°01'58,1" e 3,69m até o vértice **V-22**, de coordenadas **E 212.531,88m, N 8.676.151,62m e h 826,03m**, 77°53'10,2" e 2,44m até o vértice **V-01**, de coordenadas **E 212.534,26m, N 8.676.152,14m e h 826,06m**, ponto inicial da descrição deste perímetro. Todas as coordenadas aqui descritas estão georreferenciadas ao Sistema Geodésico de Referência (SGR) **SIRGAS 2000**, sendo projetadas no Sistema UTM, fuso 24 e hemisfério S, a partir das quais todos os azimutes e distâncias foram calculados.

Documento assinado digitalmente
gov.br EDUARDO SANTOS OLIVEIRA
Data: 19/12/2025 16:44:11-0300
Verifique em <https://validar.iti.gov.br>

Mulungu do Morro - Bahia, 18 de dezembro 2025.

EDUARDO SANTOS OLIVEIRA
Engenheiro Civil
Responsável Técnico
CREA/BA 0520154754

Prefeitura Municipal de Mulungu do Morro



PREFEITURA MUNICIPAL DE MULUNGU DO MORRO GABINETE DO PREFEITO

Rua Eronides Souza Santos, 55 Centro - Mulungu do Morro - BA
E-mail: prefeitura@mulungudomorro.ba.gov.br



DECRETO Nº 279/2025, DE 22 DE DEZEMBRO DE 2025.

Define núcleo urbano informal 031 na sede do município de Mulungu do Morro/BA e dá outras providências.

O PREFEITO MUNICIPAL DE MULUNGU DO MORRO, ESTADO DA BAHIA, no uso de suas atribuições que lhe confere o art. 66, IV, da Lei Orgânica do Município, e com fundamento na Lei 13.465/2016, que instituiu em todo território nacional normas gerais para regularização fundiária urbana,

DECRETA:

Art. 1º Este decreto define como núcleo urbano informal 031, área da sede do município, no perímetro formado pela RUA OSVALDO MASCARENHAS, TRAVESSA MARIANO CERQUEIRA, RUA NOBELINO M. DOURADO e RUA DO TANQUE GRANDE, de formato irregular, abrangendo uma área de 6.593,70 m² (seis mil, quinhentos e noventa e três metros quadrados e setenta centésimos), e um perímetro de 358,58 m, composto por 1 quadra, contendo 18 lotes.

§ 1º O anexo I deste decreto contém a planta de perímetro georreferenciada do núcleo urbano informal 031.

§ 2º O anexo II deste decreto contém a planta de Localização georreferenciada do núcleo urbano informal 031.

§ 3º O anexo III deste decreto contém o memorial descritivo georreferenciada do núcleo urbano informal 031.

Rua Eronides Souza Santos, 55 Centro, CEP: 44.885-000, centro - Mulungu do Morro – BA.
Fone: (74) 36431076, CNPJ: 16.445.876/0001-81 / E-mail: prefeitura@mulungudomorro.ba.gov.br

Prefeitura Municipal de Mulungu do Morro



PREFEITURA MUNICIPAL DE MULUNGU DO MORRO GABINETE DO PREFEITO

Rua Eronides Souza Santos, 55 Centro - Mulungu do Morro - BA
E-mail: prefeitura@mulungudomorro.ba.gov.br



Art. 2º certifica que o assentamento humano existente na área definida como núcleo urbano informal é anterior a 22 de dezembro de 2016.

Art. 3º Este Decreto entrará em vigor na data de sua publicação.

Art. 4º Ficam revogadas as disposições em contrário.

Mulungu do Morro, 22 de dezembro de 2025.

ACÁCIO TELES DOS SANTOS

Prefeito Municipal




Rua Eronides Souza Santos, 55 Centro, CEP: 44.885-000, centro - Mulungu do Morro – BA.
Fone: (74) 36431076, CNPJ: 16.445.876/0001-81 / E-mail: prefeitura@mulungudomorro.ba.gov.br

Rua Eronides de Souza Santos | 55 | Centro | Mulungu do Morro-Ba


www.pmmulungudomorro.ba.ipmbrasil.org.br

Este documento foi assinado digitalmente por SERASA Experian
362BB1F9A41CF99F7030C324CF77BE63

Prefeitura Municipal de Mulungu do Morro

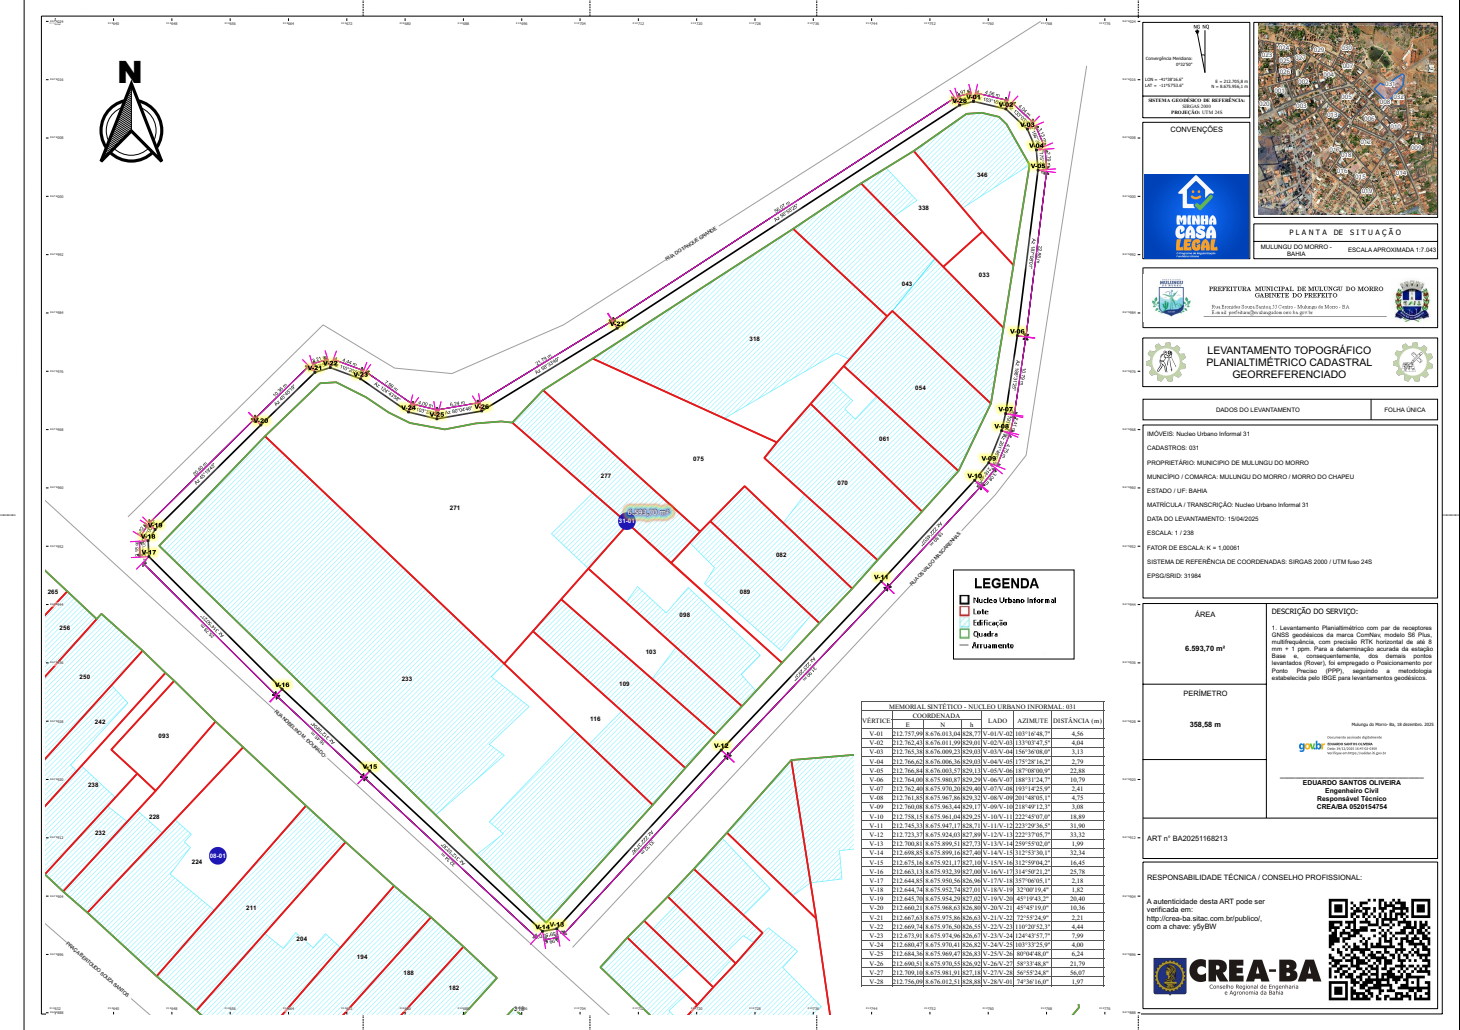

Prefeitura Municipal de Mulungu do Morro

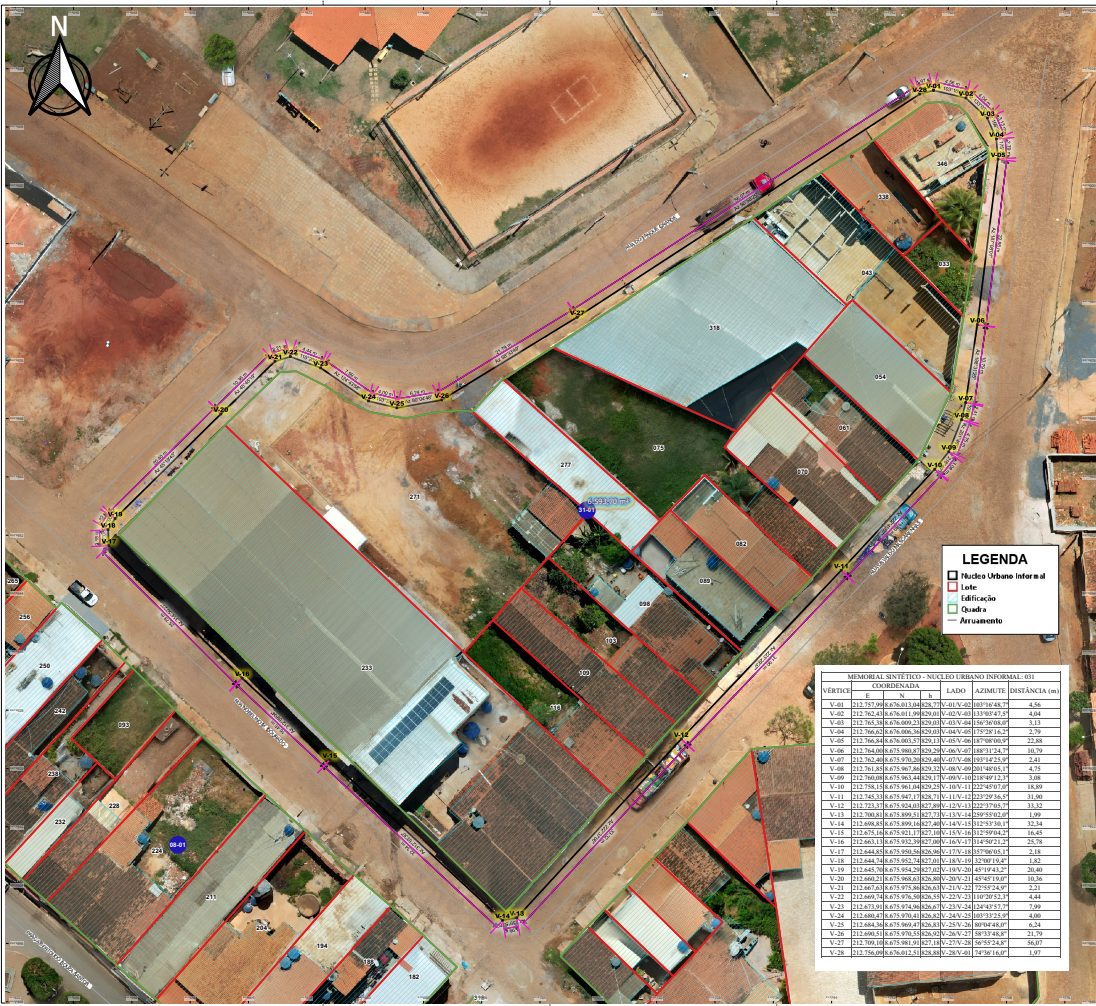


CONVENÇÕES

PLANTA DE SITUAÇÃO

MULUNGU DO MORRO - BAHIA

ESCALA: APROXIMADA 1:7.043

PREFEITURA MUNICIPAL DE MULUNGU DO MORRO


Rua Eronides de Souza Santos, 55 - Centro - Mulungu do Morro - BA


LEVANTAMENTO TOPOGRÁFICO

PLANIMÉTRICO CADASTRAL

GEORREFERENCIADO

DADOS DO LEVANTAMENTO

FOLHA ÚNICA


PROPRIETÁRIO: MUNICÍPIO DE MULUNGU DO MORRO

MUNICÍPIO / COMARCA: MULUNGU DO MORRO / MORRO DO CHAPEU

ESTADO / UF: BAHIA

MATRÍCULA / TRANSCRIÇÃO: Nucleo Urbano Informal 31

DATA DO LEVANTAMENTO: 15/04/2025

ESCALA: 1:238




ÁREA

6.593,70 m²

PERÍMETRO

358,58 m

DESCRIÇÃO DO SERVIÇO:



EDUARDO SANTOS OLIVEIRA

Engenheiro Civil

Responsável Técnico

CREA-BA 020154754

ART nº BA20251168213

RESPONSABILIDADE TÉCNICA / CONSELHO PROFISSIONAL:

A autoridade desta ART pode ser verificada em:
<http://crea-ba.sitac.com.br/public/>,
com o chave: yfWV

CREA-BA

Conselho Regional de Engenharia e Agronomia da Bahia

Prefeitura Municipal de Mulungu do Morro



PREFEITURA MUNICIPAL DE MULUNGU DO MORRO
GABINETE DO PREFEITO

Rua Eronides Souza Santos, 55 Centro - Mulungu do Morro - BA
E-mail: prefeitura@mulunguodomorro.ba.gov.br



MEMORIAL DESCRITIVO

Núcleo Urbano Informal: 031
Município: Mulungu do Morro
UF: Bahia

Área (UTM): 6.593,70 m²
Perímetro: 358,58 m

O Núcleo Urbano Informal 031, do Município de Mulungu do Morro, núcleo formado pelas, RUA OSVALDO MASCARENHAS, TRAVESSA MARIANO CERQUEIRA, RUA NOBELINO M. DOURADO e RUA DO TANQUE GRANDE, de formato irregular, abrangendo uma área de 6.593,70 m²(seis mil, quinhentos e noventa e três metros quadrados e setenta centésimos), e um perímetro de 358,58 m, composto por 1 quadras, contendo 18 lotes.

Inicia-se a descrição deste perímetro no vértice **V-01**, de coordenadas **E 212.757,99m, N 8.676.013,04m e h 828,77m**, ponto mais ao norte deste imóvel, deste, segue com os seguintes azimutes e distâncias: 103°16'48,7" e 4,56m até o vértice **V-02**, de coordenadas **E 212.762,43m, N 8.676.011,99m e h 829,01m**, 133°03'47,5" e 4,04m até o vértice **V-03**, de coordenadas **E 212.765,38m, N 8.676.009,23m e h 829,03m**, 156°36'08,0" e 3,13m até o vértice **V-04**, de coordenadas **E 212.766,62m, N 8.676.006,36m e h 829,03m**, 175°28'16,2" e 2,79m até o vértice **V-05**, de coordenadas **E 212.766,84m, N 8.676.003,57m e h 829,13m**, 187°08'00,9" e 22,88m até o vértice **V-06**, de coordenadas **E 212.764,00m, N 8.675.980,87m e h 829,29m**, 188°31'24,7" e 10,79m até o vértice **V-07**, de coordenadas **E 212.762,40m, N 8.675.970,20m e h 829,40m**, 193°14'25,9" e 2,41m até o vértice **V-08**, de coordenadas **E 212.761,85m, N 8.675.967,86m e h 829,32m**, 201°48'05,1" e 4,75m até o vértice **V-09**, de coordenadas **E 212.760,08m, N 8.675.963,44m e h 829,17m**, 218°49'12,3" e 3,08m até o vértice **V-10**, de coordenadas **E 212.758,15m, N 8.675.961,04m e h 829,25m**, 222°45'07,0" e 18,89m até o vértice **V-11**, de coordenadas **E 212.745,33m, N 8.675.947,17m e h 828,71m**, 223°29'36,5" e 31,90m até o vértice **V-12**, de coordenadas **E 212.723,37m, N 8.675.924,03m e h 827,89m**, 222°37'05,7" e 33,32m até o vértice **V-13**, de coordenadas **E 212.700,81m, N 8.675.899,51m e h 827,73m**, 259°55'02,0" e 1,99m até o vértice **V-14**, de coordenadas **E 212.698,85m, N 8.675.899,16m e h 827,40m**, 312°53'30,1" e 32,34m até o vértice **V-15**, de coordenadas **E 212.675,16m, N 8.675.921,17m e h 827,10m**, 312°59'04,2" e 16,45m até o vértice **V-16**, de coordenadas **E 212.663,13m, N 8.675.932,39m e h 827,00m**, 314°50'21,2" e 25,78m até o vértice **V-17**, de coordenadas **E 212.644,85m, N 8.675.950,56m e h 826,96m**, 357°06'05,1" e 2,18m até o vértice **V-18**, de coordenadas **E 212.644,74m, N 8.675.952,74m e h 827,01m**, 32°00'19,4" e 1,82m até o vértice **V-19**, de coordenadas **E 212.645,70m, N 8.675.954,29m e h 827,02m**, 45°19'43,2" e 20,40m até o vértice **V-20**, de coordenadas **E 212.660,21m, N 8.675.968,63m e h 826,80m**, 45°45'19,0" e 10,36m até o vértice **V-21**, de coordenadas **E 212.667,63m, N 8.675.975,86m e h 826,63m**, 72°55'24,9" e 2,21m até o vértice **V-22**, de coordenadas **E 212.669,74m, N 8.675.976,50m e h 826,55m**, 110°20'52,3" e 4,44m até o vértice **V-23**, de coordenadas **E 212.673,91m, N 8.675.974,96m e h 826,67m**, 124°43'57,7" e 7,99m até o vértice **V-24**, de coordenadas **E 212.680,47m, N 8.675.970,41m e h 826,82m**, 103°33'25,9" e 4,00m até o vértice **V-25**, de coordenadas **E 212.684,36m, N 8.675.969,47m e h 826,83m**, 80°04'48,0" e 6,24m até o vértice **V-26**, de coordenadas **E 212.690,51m, N 8.675.970,55m e h 826,92m**, 58°33'48,8" e 21,79m até o vértice **V-27**, de coordenadas **E 212.709,10m, N 8.675.981,91m e h 827,18m**, 56°55'24,8" e 56,07m até o vértice **V-28**, de coordenadas **E 212.756,09m, N 8.676.012,51m e h 828,88m**, 74°36'16,0" e 1,97m até o vértice **V-01**, de coordenadas **E 212.757,99m, N 8.676.013,04m e h 828,77m**, ponto inicial da descrição deste perímetro. Todas as coordenadas aqui descritas estão georreferenciadas ao Sistema Geodésico de Referência (SGR) **SIRGAS 2000**, sendo projetadas no Sistema UTM, fuso 24 e hemisfério S, a partir das quais todos os azimutes e distâncias foram calculados.



Documento assinado digitalmente
EDUARDO SANTOS OLIVEIRA
Data: 19/12/2025 16:47:02-0300
Verifique em <https://validar.iti.gov.br>

Mulungu do Morro - Bahia, 18 de dezembro 2025.

EDUARDO SANTOS OLIVEIRA
Engenheiro Civil
Responsável Técnico
CREA/BA 0520154754

Prefeitura Municipal de Mulungu do Morro



PREFEITURA MUNICIPAL DE MULUNGU DO MORRO GABINETE DO PREFEITO

Rua Eronides Souza Santos, 55 Centro - Mulungu do Morro - BA
E-mail: prefeitura@mulungudomorro.ba.gov.br



DECRETO Nº 280/2025, DE 22 DE DEZEMBRO DE 2025.

Define núcleo urbano informal 032 na sede do município de Mulungu do Morro/BA e dá outras providências.

O PREFEITO MUNICIPAL DE MULUNGU DO MORRO, ESTADO DA BAHIA, no uso de suas atribuições que lhe confere o art. 66, IV, da Lei Orgânica do Município, e com fundamento na Lei 13.465/2016, que instituiu em todo território nacional normas gerais para regularização fundiária urbana,

DECRETA:

Art. 1º Este decreto define como núcleo urbano informal 032, área da sede do município, no perímetro formado pela RUA MARIANO CERQUEIRA, RUA OSVALDO MASCARENHAS, TRAVESSA MARIANO CERQUEIRA e RUA NOBELINO M. DOURADO, de formato irregular, abrangendo uma área de 2.258,44 m² (dois mil, duzentos e cinquenta e oito metros quadrados e quarenta e quatro centésimos), e um perímetro de 189,56 m, composto por 1 quadras, contendo 7 lotes.

§ 1º O anexo I deste decreto contém a planta de perímetro georreferenciada do núcleo urbano informal 032.

§ 2º O anexo II deste decreto contém a planta de Localização georreferenciada do núcleo urbano informal 032.

§ 3º O anexo III deste decreto contém o memorial descritivo georreferenciada do núcleo urbano informal 032.

Rua Eronides Souza Santos, 55 Centro, CEP: 44.885-000, centro - Mulungu do Morro – BA.
Fone: (74) 36431076, CNPJ: 16.445.876/0001-81 / E-mail: prefeitura@mulungudomorro.ba.gov.br

Prefeitura Municipal de Mulungu do Morro



PREFEITURA MUNICIPAL DE MULUNGU DO MORRO GABINETE DO PREFEITO

Rua Eronides Souza Santos, 55 Centro - Mulungu do Morro - BA
E-mail: prefeitura@mulungudomorro.ba.gov.br



Art. 2º certifica que o assentamento humano existente na área definida como núcleo urbano informal é anterior a 22 de dezembro de 2016.

Art. 3º Este Decreto entrará em vigor na data de sua publicação.

Art. 4º Ficam revogadas as disposições em contrário.

Mulungu do Morro, 22 de dezembro de 2025.

ACÁCIO TELES DOS SANTOS

Prefeito Municipal




Rua Eronides Souza Santos, 55 Centro, CEP: 44.885-000, centro - Mulungu do Morro – BA.
Fone: (74) 36431076, CNPJ: 16.445.876/0001-81 / E-mail: prefeitura@mulungudomorro.ba.gov.br

Rua Eronides de Souza Santos | 55 | Centro | Mulungu do Morro-Ba


www.pmmulungudomorro.ba.ipmbrasil.org.br

Este documento foi assinado digitalmente por SERASA Experian
362BB1F9A41CF99F7030C324CF77BE63

Rua Eronides de Souza Santos | 55 | Centro | Mulungu do Morro-Ba
www.pmmulungudomorro.ba.ipmbrasil.org.br

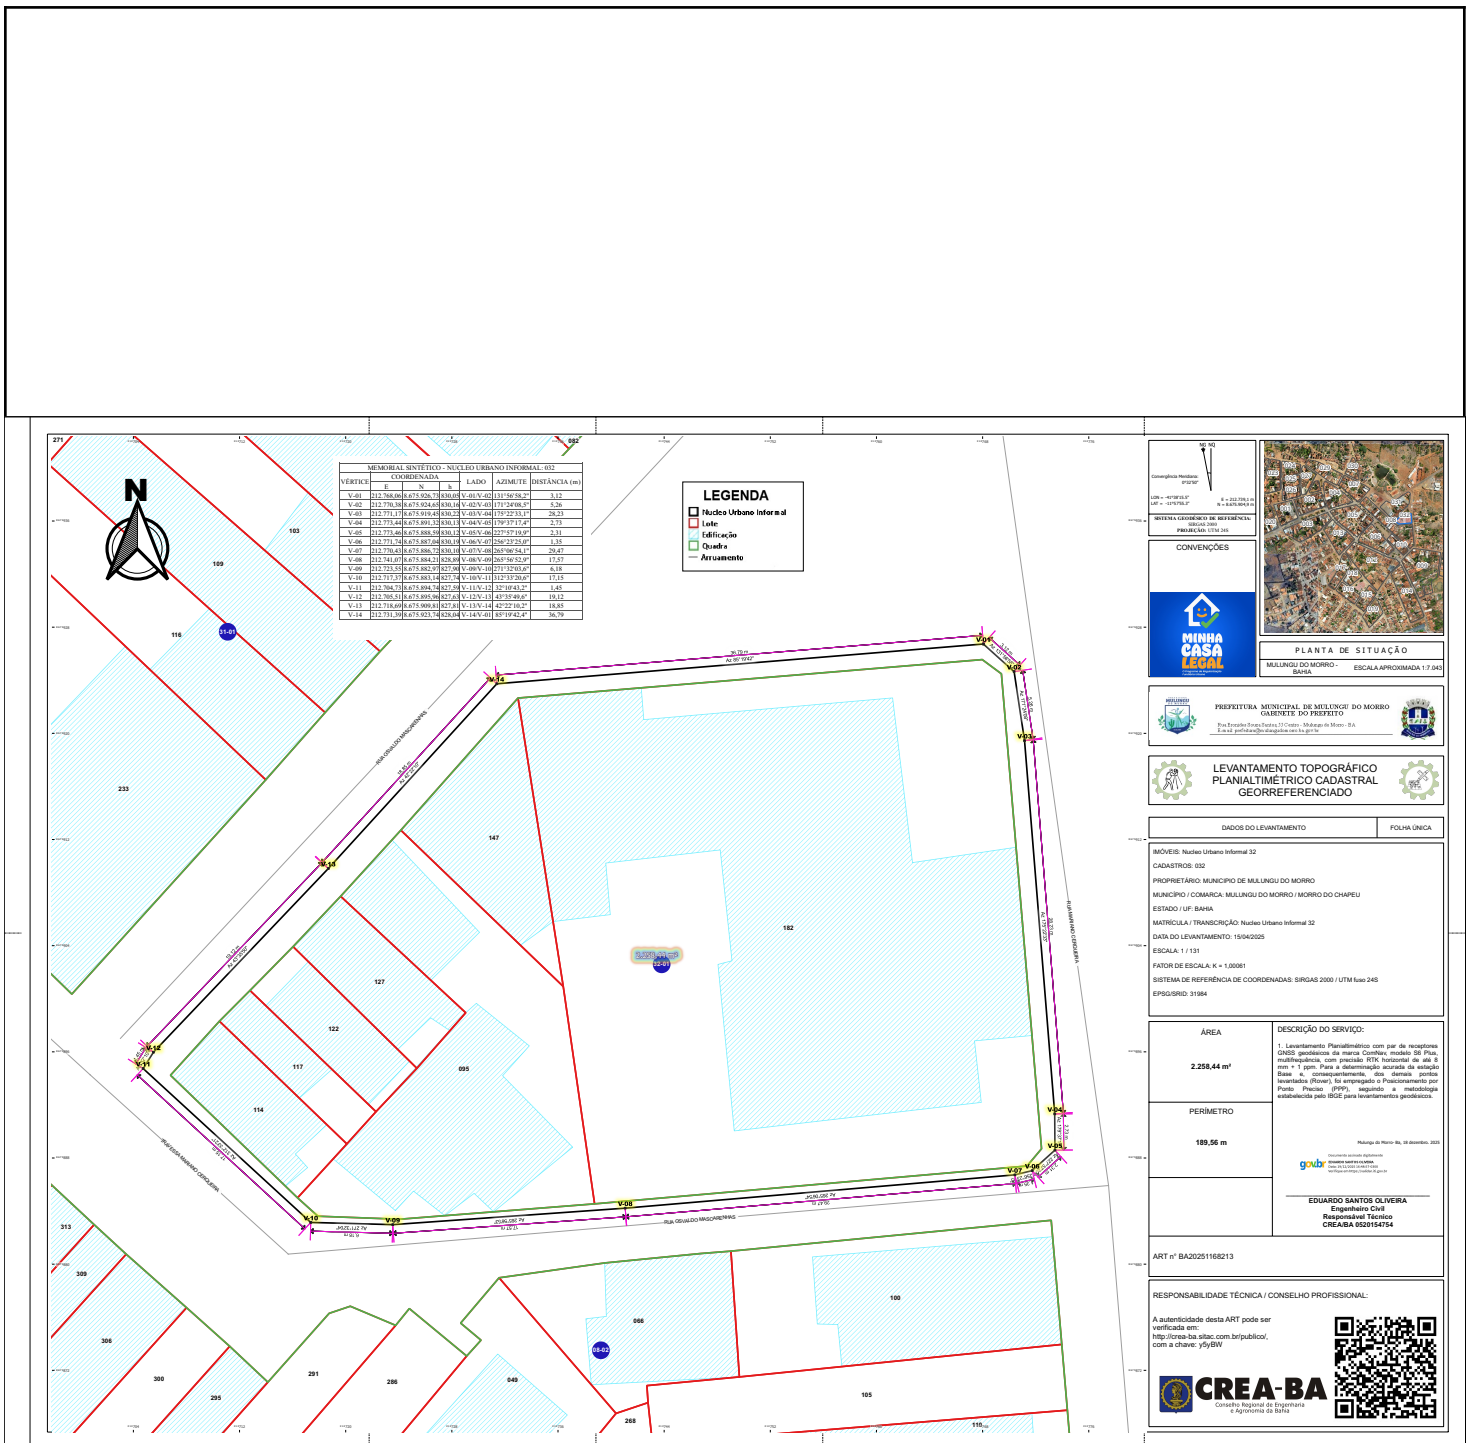

Prefeitura Municipal de Mulungu do Morro

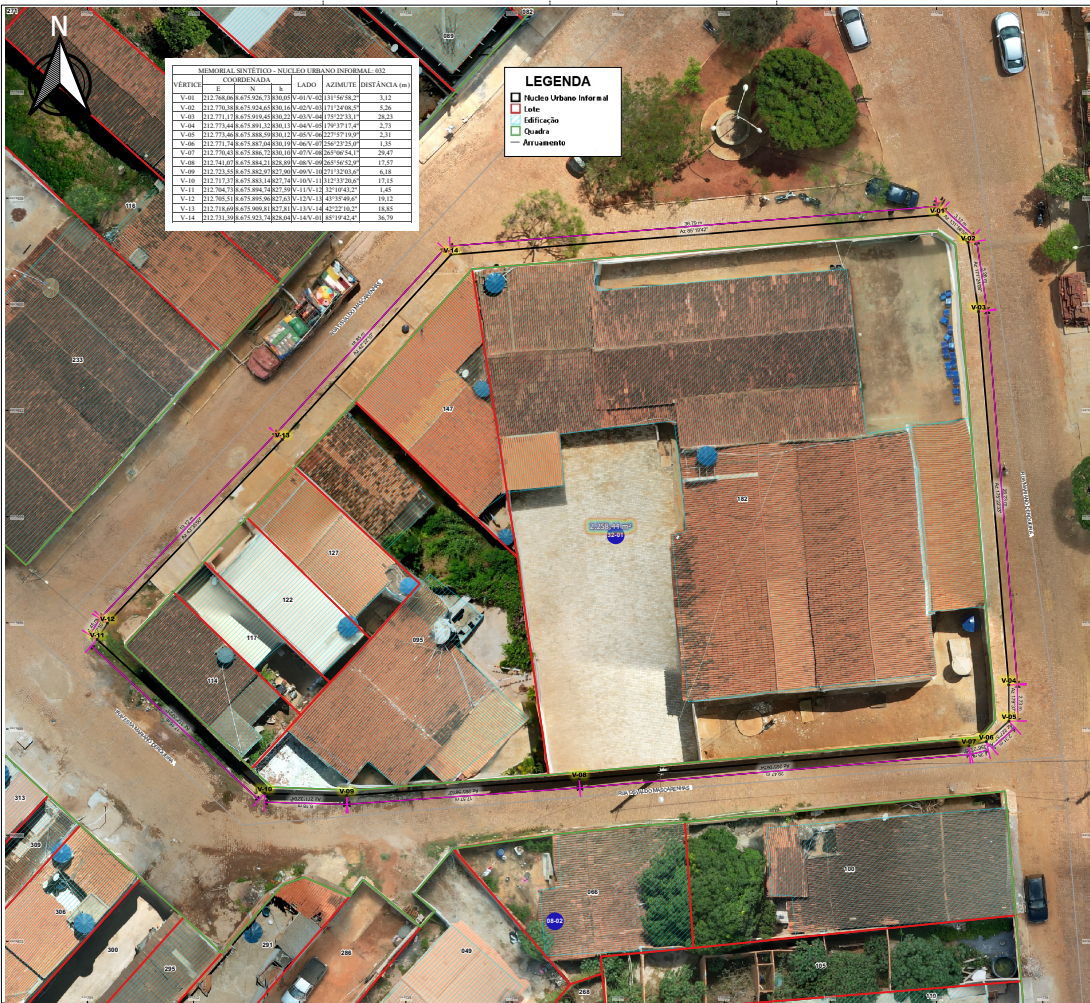

MEMORIAL SINÉTICO - NÚCLEO URBANO INFORMAL 032				

CONVENÇÕES

PLANTA DE SITUAÇÃO

PREFEITURA MUNICIPAL DE MULUNGU DO MORRO



LEVANTAMENTO TOPOGRÁFICO

PLANIMÉTRICO CADASTRAL

GEORREFERENCIADO

DADOS DO LEVANTAMENTO

FOLHA ÚNICA

MOVES: Núcleo Urbano Informal 32


PROPRIETÁRIO: MUNICÍPIO DE MULUNGU DO MORRO

MUNICÍPIO / COMARCA: MULUNGU DO MORRO / MORRO DO CHAPEU

ESTADO / UF: BAHIA

MATRÍCULA / TRANSCRIÇÃO: Núcleo Urbano Informal 32

DATA DO LEVANTAMENTO: 15/04/2025

ESCALA: 1:131


SISTEMA DE REFERÊNCIA DE COORDENADAS: SIRGAS 2000 / UTM fuso 24S

EPSG:SRID: 31984

ÁREA

2.258,44 m²

PERÍMETRO

189,56 m

DESCRIÇÃO DO SERVIÇO:



EDUARDO SANTOS OLIVEIRA

Engenheiro Civil

Responsável Técnico

CREA-BA 020154754

ART nº BA20251168213

RESPONSABILIDADE TÉCNICA / CONSELHO PROFISSIONAL:

A autenticidade desta ART pode ser verificada em: <http://crea-ba.sitac.com.br/publico/>, com a chave: yj5dW

Rua Eronides de Souza Santos | 55 | Centro | Mulungu do Morro-Ba

www.pmmulungudomorro.ba.ipmbrasil.org.br

Este documento foi assinado digitalmente por SERASA Experian
362BB1F9A41CF99F7030C324CF77BE63

Prefeitura Municipal de Mulungu do Morro



PREFEITURA MUNICIPAL DE MULUNGU DO MORRO GABINETE DO PREFEITO

Rua Eronides Souza Santos, 55 Centro - Mulungu do Morro - BA
E-mail: prefeitura@mulungudomorro.ba.gov.br



MEMORIAL DESCRITIVO

Núcleo Urbano Informal: 032
Município: Mulungu do Morro
UF: Bahia

Área (UTM): 2.258,44 m²
Perímetro: 189,56 m

O Núcleo Urbano Informal 032, do Município de Mulungu do Morro, núcleo formado pelas, RUA MARIANO CERQUEIRA, RUA OSVALDO MASCARENHAS, TRAVESSA MARIANO CERQUEIRA e RUA NOBELINO M. DOURADO, de formato irregular, abrangendo uma área de 2.258,44 m² (dois mil, duzentos e cinquenta e oito metros quadrados e quarenta e quatro centésimos), e um perímetro de 189,56 m, composto por 1 quadras, contendo 7 lotes.

Inicia-se a descrição deste perímetro no vértice **V-01**, de coordenadas **E 212.768,06m**, **N 8.675.926,73m** e **h 830,05m**, ponto mais ao norte deste imóvel, deste, segue com os seguintes azimutes e distâncias: 131°56'58,2" e 3,12m até o vértice **V-02**, de coordenadas **E 212.770,38m**, **N 8.675.924,65m** e **h 830,16m**, 171°24'08,5" e 5,26m até o vértice **V-03**, de coordenadas **E 212.771,17m**, **N 8.675.919,45m** e **h 830,22m**, 175°22'33,1" e 28,23m até o vértice **V-04**, de coordenadas **E 212.773,44m**, **N 8.675.891,32m** e **h 830,13m**, 179°37'17,4" e 2,73m até o vértice **V-05**, de coordenadas **E 212.773,46m**, **N 8.675.888,59m** e **h 830,12m**, 227°57'19,9" e 2,31m até o vértice **V-06**, de coordenadas **E 212.771,74m**, **N 8.675.887,04m** e **h 830,19m**, 256°23'25,0" e 1,35m até o vértice **V-07**, de coordenadas **E 212.770,43m**, **N 8.675.886,72m** e **h 830,10m**, 265°06'54,1" e 29,47m até o vértice **V-08**, de coordenadas **E 212.741,07m**, **N 8.675.884,21m** e **h 828,89m**, 265°56'52,9" e 17,57m até o vértice **V-09**, de coordenadas **E 212.723,55m**, **N 8.675.882,97m** e **h 827,90m**, 271°32'03,6" e 6,18m até o vértice **V-10**, de coordenadas **E 212.717,37m**, **N 8.675.883,14m** e **h 827,74m**, 312°33'20,6" e 17,15m até o vértice **V-11**, de coordenadas **E 212.704,73m**, **N 8.675.894,74m** e **h 827,59m**, 32°10'43,2" e 1,45m até o vértice **V-12**, de coordenadas **E 212.705,51m**, **N 8.675.895,96m** e **h 827,63m**, 43°35'49,6" e 19,12m até o vértice **V-13**, de coordenadas **E 212.718,69m**, **N 8.675.909,81m** e **h 827,81m**, 42°22'10,2" e 18,85m até o vértice **V-14**, de coordenadas **E 212.731,39m**, **N 8.675.923,74m** e **h 828,04m**, 85°19'42,4" e 36,79m até o vértice **V-01**, de coordenadas **E 212.768,06m**, **N 8.675.926,73m** e **h 830,05m**, ponto inicial da descrição deste perímetro. Todas as coordenadas aqui descritas estão georreferenciadas ao Sistema Geodésico de Referência (SGR) **SIRGAS 2000**, sendo projetadas no Sistema UTM, fuso 24 e hemisfério S, a partir das quais todos os azimutes e distâncias foram calculados.

**MINHA
CASA
LEGAL**

O Programa de Regularização
Fundiária Urbana



Documento assinado digitalmente
EDUARDO SANTOS OLIVEIRA
Data: 19/12/2025 16:48:58-0300
Verifique em <https://validar.iti.gov.br>

Mulungu do Morro - Bahia, 18 de dezembro 2025.

EDUARDO SANTOS OLIVEIRA
Engenheiro Civil
Responsável Técnico
CREA/BA 0520154754

Prefeitura Municipal de Mulungu do Morro



PREFEITURA MUNICIPAL DE MULUNGU DO MORRO GABINETE DO PREFEITO

Rua Eronides Souza Santos, 55 Centro - Mulungu do Morro - BA
E-mail: prefeitura@mulungudomorro.ba.gov.br



DECRETO Nº 281/2025, DE 22 DE DEZEMBRO DE 2025.

Define núcleo urbano informal 033 na sede do município de Mulungu do Morro/BA e dá outras providências.

O PREFEITO MUNICIPAL DE MULUNGU DO MORRO, ESTADO DA BAHIA, no uso de suas atribuições que lhe confere o art. 66, IV, da Lei Orgânica do Município, e com fundamento na Lei 13.465/2016, que instituiu em todo território nacional normas gerais para regularização fundiária urbana,

DECRETA:

Art. 1º Este decreto define como núcleo urbano informal 033, área da sede do município, no perímetro formado pela RUA RUI BARBOSA, 1º TRAVESSA DO ALAGADIÇO e 1ª TRAVESSA RUI BARBOSA, de formato irregular, abrangendo uma área de 5.423,50 m² (cinco mil, quatrocentos e vinte e três metros quadrados e cinquenta centésimos), e um perímetro de 309,56 m, composto por 1 quadras, contendo 18 lotes.

§ 1º O anexo I deste decreto contém a planta de perímetro georreferenciada do núcleo urbano informal 033.

§ 2º O anexo II deste decreto contém a planta de Localização georreferenciada do núcleo urbano informal 033.

§ 3º O anexo III deste decreto contém o memorial descritivo georreferenciada do núcleo urbano informal 033.

Art. 2º certifica que o assentamento humano existente na área definida como núcleo urbano informal é anterior a 22 de dezembro de 2016.

Rua Eronides Souza Santos, 55 Centro, CEP: 44.885-000, centro - Mulungu do Morro – BA.
Fone: (74) 36431076, CNPJ: 16.445.876/0001-81 / E-mail: prefeitura@mulungudomorro.ba.gov.br

Prefeitura Municipal de Mulungu do Morro



PREFEITURA MUNICIPAL DE MULUNGU DO MORRO GABINETE DO PREFEITO

Rua Eronides Souza Santos, 55 Centro - Mulungu do Morro - BA
E-mail: prefeitura@mulungudomorro.ba.gov.br



Art. 3º Este Decreto entrará em vigor na data de sua publicação.

Art. 4º Ficam revogadas as disposições em contrário.

Mulungu do Morro, 22 de dezembro de 2025.

ACÁCIO TELES DOS SANTOS

Prefeito Municipal




Rua Eronides Souza Santos, 55 Centro, CEP: 44.885-000, centro - Mulungu do Morro – BA.
Fone: (74) 36431076, CNPJ: 16.445.876/0001-81 / E-mail: prefeitura@mulungudomorro.ba.gov.br

Rua Eronides de Souza Santos | 55 | Centro | Mulungu do Morro-Ba


www.pmmulungudomorro.ba.ipmbrasil.org.br

Este documento foi assinado digitalmente por SERASA Experian
362BB1F9A41CF99F7030C324CF77BE63

Prefeitura Municipal de Mulungu do Morro

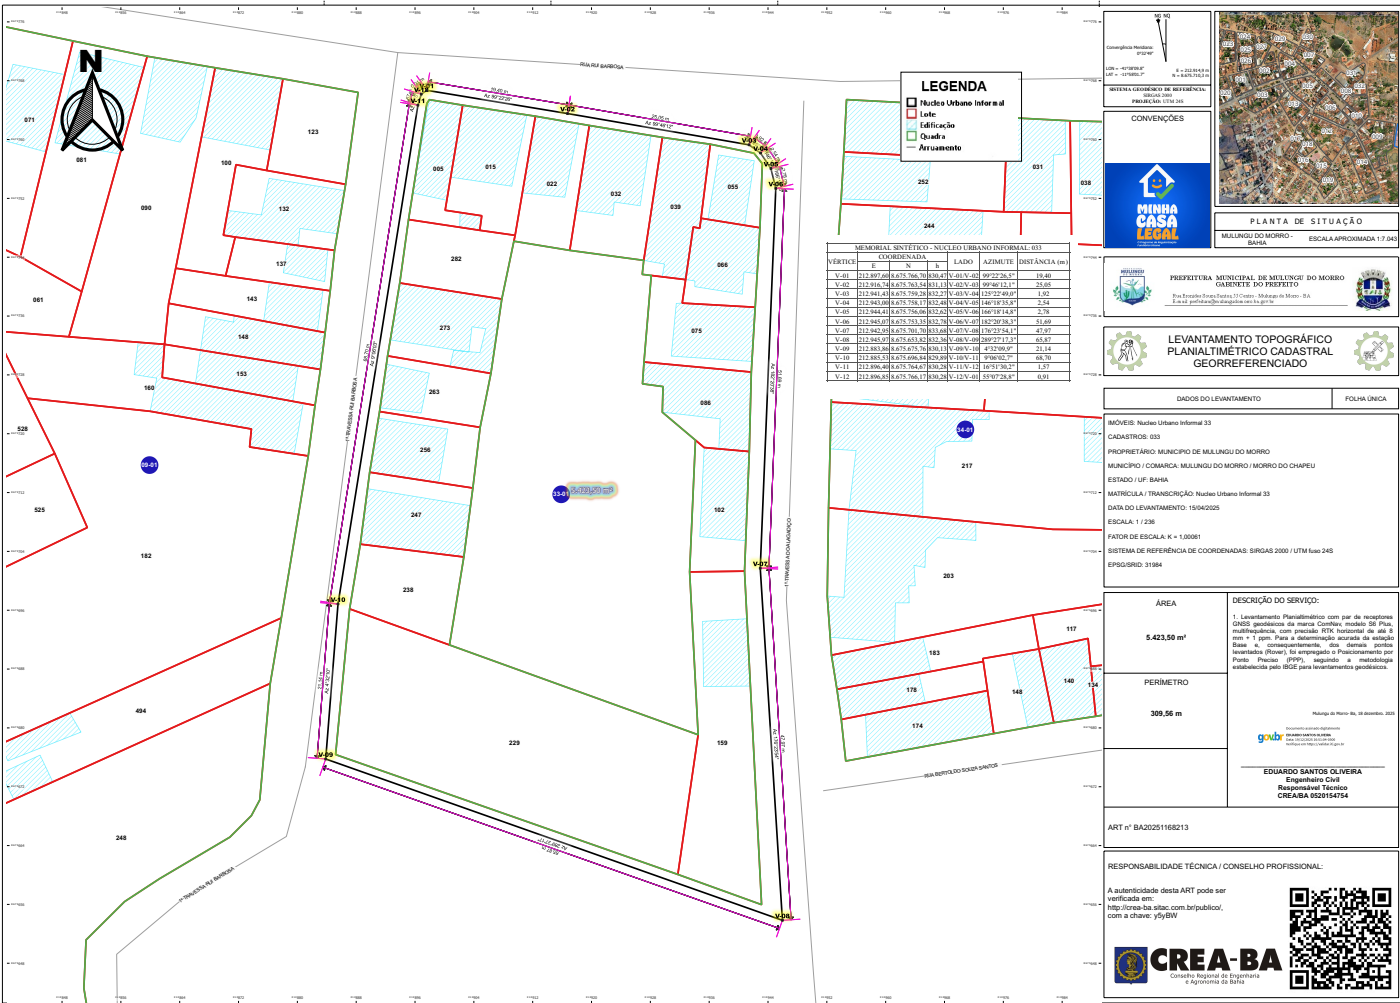

Prefeitura Municipal de Mulungu do Morro

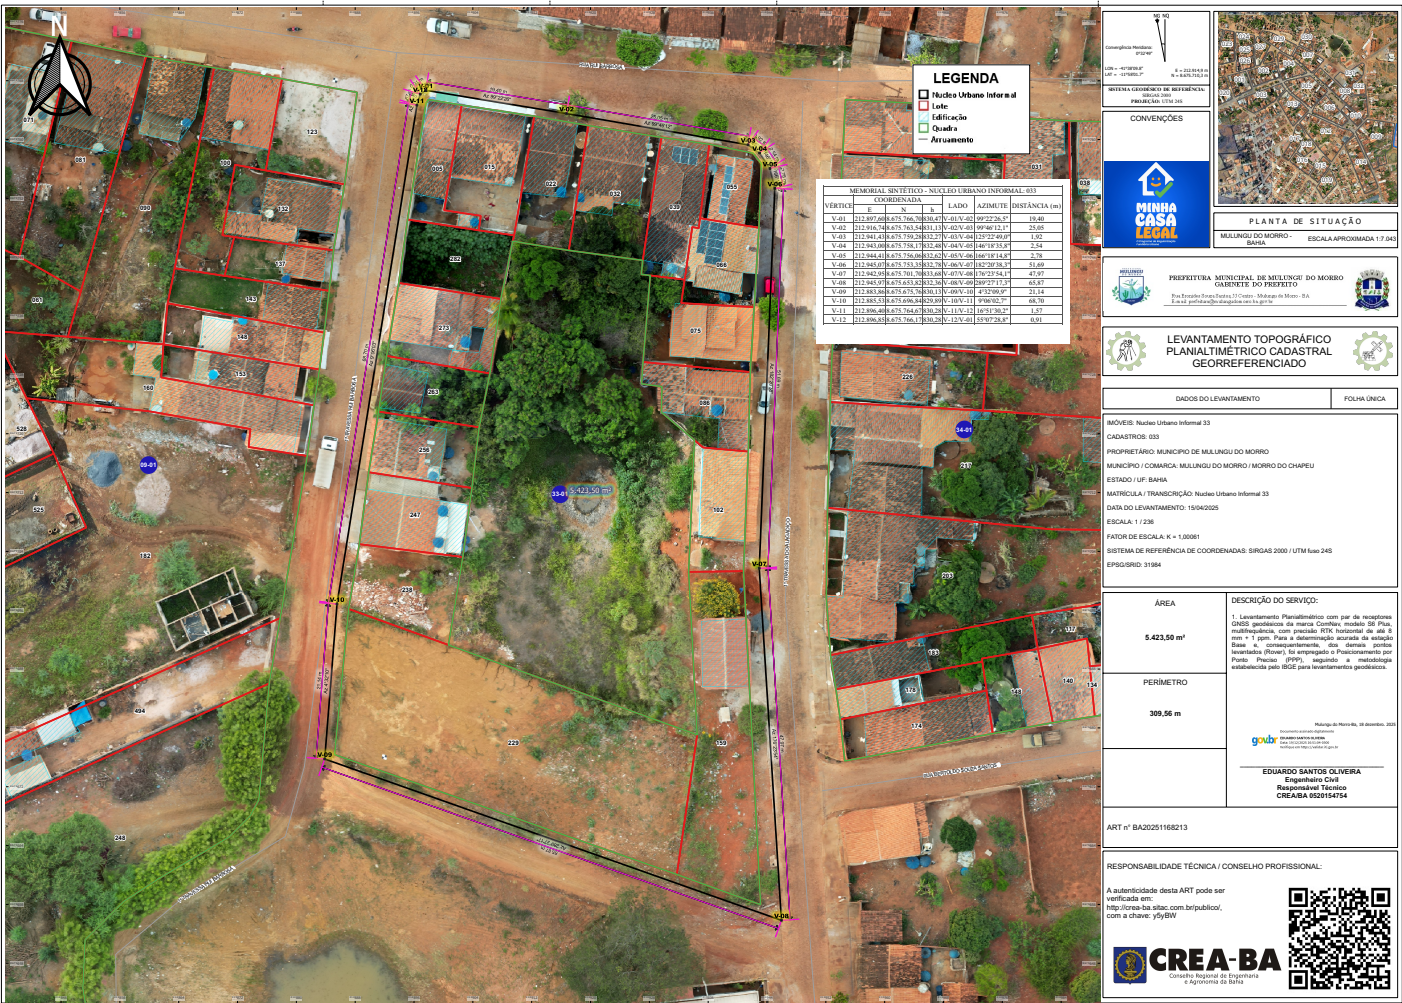

Prefeitura Municipal de Mulungu do Morro



PREFEITURA MUNICIPAL DE MULUNGU DO MORRO
GABINETE DO PREFEITO

Rua Eronides Souza Santos, 55 Centro - Mulungu do Morro - BA
E-mail: prefeitura@mulungudomorro.ba.gov.br



MEMORIAL DESCRITIVO

Núcleo Urbano Informal: 033
Município: Mulungu do Morro
UF: Bahia

Área (UTM): 5.423,50 m²
Perímetro: 309,56 m

O Núcleo Urbano Informal 033, do Município de Mulungu do Morro, núcleo formado pelas, RUA RUI BARBOSA, 1º TRAVESSA DO ALAGADIÇO e 1ª TRAVESSA RUI BARBOSA, de formato irregular, abrangendo uma área de 5.423,50 m²(cinco mil, quatrocentos e vinte e três metros quadrados e cinquenta centésimos), e um perímetro de 309,56 m, composto por 1 quadras, contendo 18 lotes.

Inicia-se a descrição deste perímetro no vértice **V-01**, de coordenadas **E 212.897,60m, N 8.675.766,70m e h 830,47m**, ponto mais ao norte deste imóvel, deste, segue com os seguintes azimutes e distâncias: 99°22'26,5" e 19,40m até o vértice **V-02**, de coordenadas **E 212.916,74m, N 8.675.763,54m e h 831,13m**, 99°46'12,1" e 25,05m até o vértice **V-03**, de coordenadas **E 212.941,43m, N 8.675.759,28m e h 832,27m**, 125°22'49,0" e 1,92m até o vértice **V-04**, de coordenadas **E 212.943,00m, N 8.675.758,17m e h 832,48m**, 146°18'35,8" e 2,54m até o vértice **V-05**, de coordenadas **E 212.944,41m, N 8.675.756,06m e h 832,62m**, 166°18'14,8" e 2,78m até o vértice **V-06**, de coordenadas **E 212.945,07m, N 8.675.753,35m e h 832,78m**, 182°20'38,3" e 51,69m até o vértice **V-07**, de coordenadas **E 212.942,95m, N 8.675.701,70m e h 833,68m**, 176°23'54,1" e 47,97m até o vértice **V-08**, de coordenadas **E 212.945,97m, N 8.675.653,82m e h 832,36m**, 289°27'17,3" e 65,87m até o vértice **V-09**, de coordenadas **E 212.883,86m, N 8.675.675,76m e h 830,13m**, 4°32'09,9" e 21,14m até o vértice **V-10**, de coordenadas **E 212.885,53m, N 8.675.696,84m e h 829,89m**, 9°06'02,7" e 68,70m até o vértice **V-11**, de coordenadas **E 212.896,40m, N 8.675.764,67m e h 830,28m**, 16°51'30,2" e 1,57m até o vértice **V-12**, de coordenadas **E 212.896,85m, N 8.675.766,17m e h 830,28m**, 55°07'28,8" e 0,91m até o vértice **V-01**, de coordenadas **E 212.897,60m, N 8.675.766,70m e h 830,47m**, ponto inicial da descrição deste perímetro. Todas as coordenadas aqui descritas estão georreferenciadas ao Sistema Geodésico de Referência (SGR) **SIRGAS 2000**, sendo projetadas no Sistema UTM, fuso 24 e hemisfério S, a partir das quais todos os azimutes e distâncias foram calculados.



Documento assinado digitalmente
EDUARDO SANTOS OLIVEIRA
Data: 19/12/2025 16:51:04-0300
Verifique em <https://validar.iti.gov.br>

Mulungu do Morro - Bahia, 18 de dezembro 2025.

EDUARDO SANTOS OLIVEIRA
Engenheiro Civil
Responsável Técnico
CREA/BA 0520154754

Prefeitura Municipal de Mulungu do Morro



PREFEITURA MUNICIPAL DE MULUNGU DO MORRO GABINETE DO PREFEITO

Rua Eronides Souza Santos, 55 Centro - Mulungu do Morro - BA
E-mail: prefeitura@mulungudomorro.ba.gov.br



DECRETO Nº 282/2025, DE 22 DE DEZEMBRO DE 2025.

Define núcleo urbano informal 034 na sede do município de Mulungu do Morro/BA e dá outras providências.

O PREFEITO MUNICIPAL DE MULUNGU DO MORRO, ESTADO DA BAHIA, no uso de suas atribuições que lhe confere o art. 66, IV, da Lei Orgânica do Município, e com fundamento na Lei 13.465/2016, que instituiu em todo território nacional normas gerais para regularização fundiária urbana,

DECRETA:

Art. 1º Este decreto define como núcleo urbano informal 034, área da sede do município, no perímetro formado pela 2º TRAVESSA RUI BARBOSA, RUA BERTOLDO SOUZA SANTOS, 1º TRAVESSA DO ALAGADIÇO e RUA RUI BARBOSA, de formato irregular, abrangendo uma área de 4.293,82 m² (quatro mil, duzentos e noventa e três metros quadrados e oitenta e dois centésimos), e um perímetro de 267,31 m, composto por 1 quadra, contendo 19 lotes.

§ 1º O anexo I deste decreto contém a planta de perímetro georreferenciada do núcleo urbano informal 034.

§ 2º O anexo II deste decreto contém a planta de Localização georreferenciada do núcleo urbano informal 034.

§ 3º O anexo III deste decreto contém o memorial descritivo georreferenciada do núcleo urbano informal 034.

Rua Eronides Souza Santos, 55 Centro, CEP: 44.885-000, centro - Mulungu do Morro – BA.
Fone: (74) 36431076, CNPJ: 16.445.876/0001-81 / E-mail: prefeitura@mulungudomorro.ba.gov.br

Prefeitura Municipal de Mulungu do Morro



PREFEITURA MUNICIPAL DE MULUNGU DO MORRO GABINETE DO PREFEITO

Rua Eronides Souza Santos, 55 Centro - Mulungu do Morro - BA
E-mail: prefeitura@mulungudomorro.ba.gov.br



Art. 2º certifica que o assentamento humano existente na área definida como núcleo urbano informal é anterior a 22 de dezembro de 2016.

Art. 3º Este Decreto entrará em vigor na data de sua publicação.

Art. 4º Ficam revogadas as disposições em contrário.

Mulungu do Morro, 22 de dezembro de 2025.

ACÁCIO TELES DOS SANTOS

Prefeito Municipal




Rua Eronides Souza Santos, 55 Centro, CEP: 44.885-000, centro - Mulungu do Morro – BA.
Fone: (74) 36431076, CNPJ: 16.445.876/0001-81 / E-mail: prefeitura@mulungudomorro.ba.gov.br

Rua Eronides de Souza Santos | 55 | Centro | Mulungu do Morro-Ba


www.pmmulungudomorro.ba.ipmbrasil.org.br

Este documento foi assinado digitalmente por SERASA Experian
362BB1F9A41CF99F7030C324CF77BE63

--

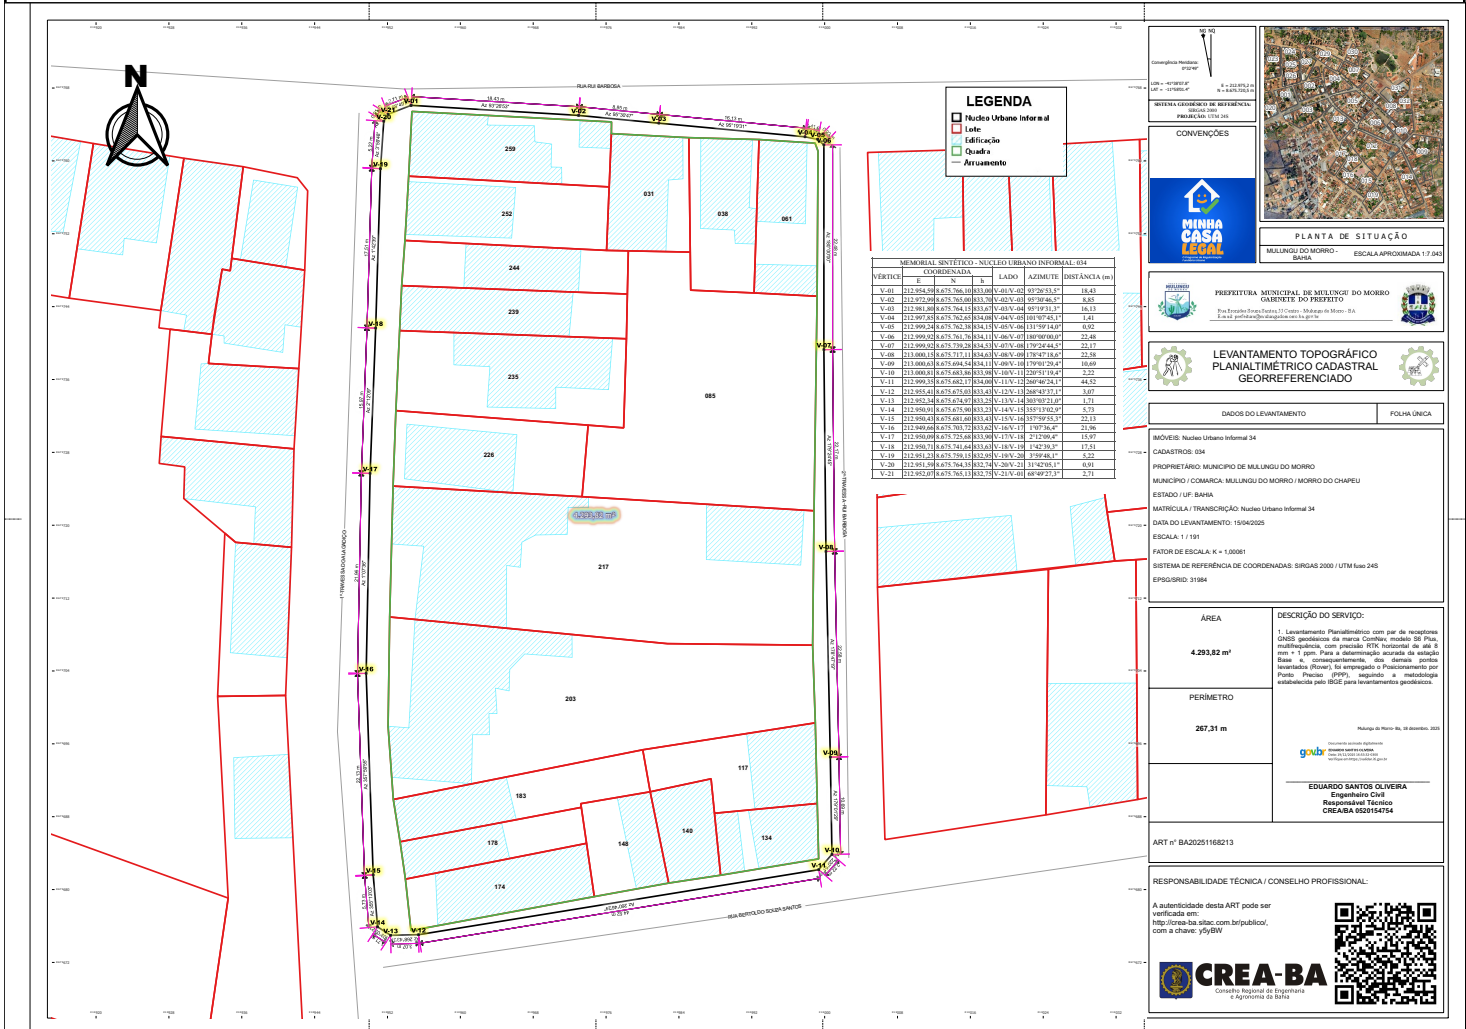

Prefeitura Municipal de Mulungu do Morro

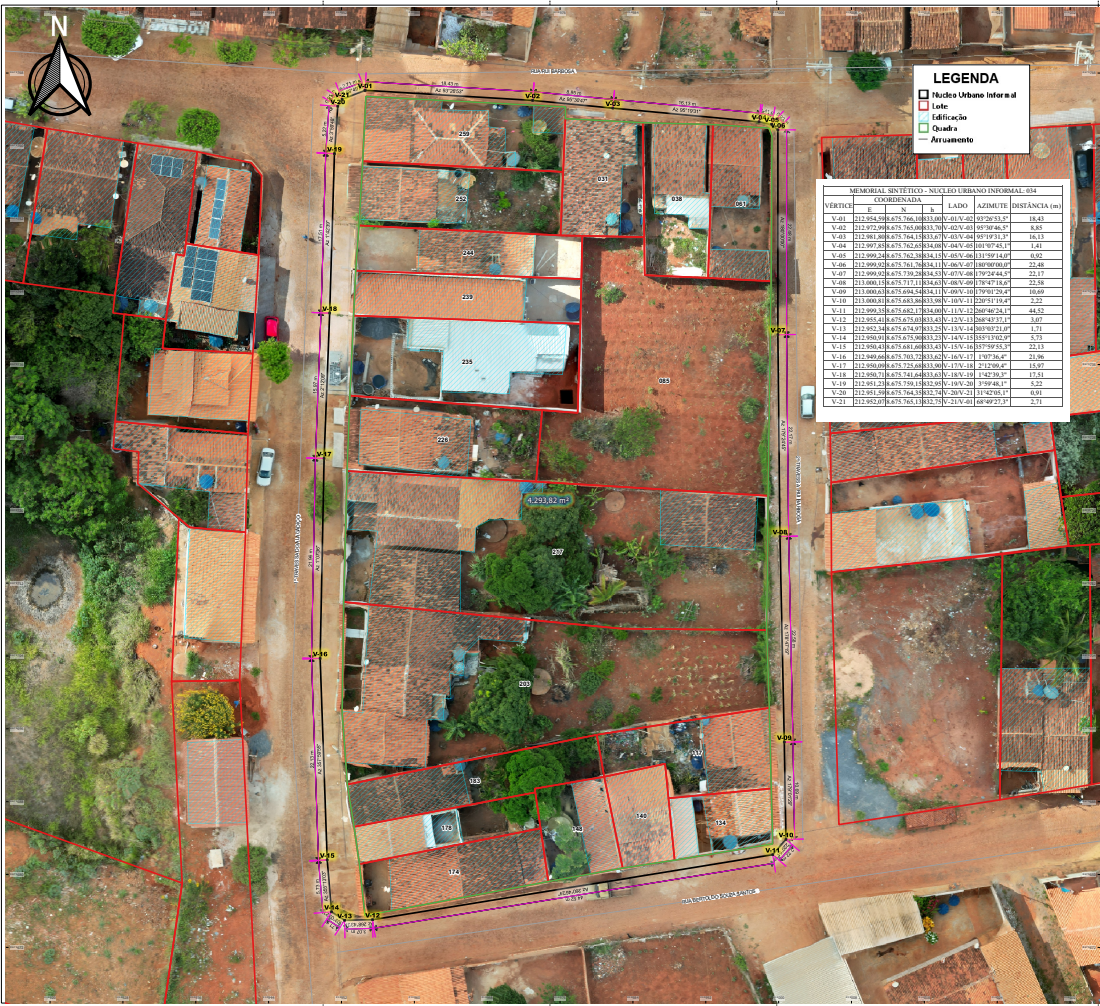

PREFEITURA MUNICIPAL DE MULUNGU DO MORRO

LEVANTAMENTO TOPOGRÁFICO
PLANIMÉTRICO CADASTRAL
GEORREFERENCIADO

DADOS DO LEVANTAMENTO	FOLHA ÚNICA

PERÍMETRO	
267,31 m	

ART nº BA20251168213

RESPONSABILIDADE TÉCNICA / CONSELHO PROFISSIONAL:

A autenticidade desta ART pode ser verificada em:
<http://crea-ba.sitac.com.br/publico/>, com a chave: yjy5W

CREA-BA
Conselho Regional de Engenharia e Agronomia da Bahia

Prefeitura Municipal de Mulungu do Morro



PREFEITURA MUNICIPAL DE MULUNGU DO MORRO
GABINETE DO PREFEITO

Rua Eronides Souza Santos, 55 Centro - Mulungu do Morro - BA
E-mail: prefeitura@mulungudomorro.ba.gov.br



MEMORIAL DESCRITIVO

Núcleo Urbano Informal: 034
Município: Mulungu do Morro
UF: Bahia

Área (UTM): 4.293,82 m²
Perímetro: 267,31 m

O Núcleo Urbano Informal 034, do Município de Mulungu do Morro, núcleo formado pelas, 2ª TRAVESSA RUI BARBOSA, RUA BERTOLDO SOUZA SANTOS, 1ª TRAVESSA DO ALAGADIÇO e RUA RUI BARBOSA, de formato irregular, abrangendo uma área de 4.293,82 m²(quatro mil, duzentos e noventa e três metros quadrados e oitenta e dois centésimos), e um perímetro de 267,31 m, composto por 1 quadras, contendo 19 lotes.

Inicia-se a descrição deste perímetro no vértice **V-01**, de coordenadas **E 212.954,59m, N 8.675.766,10m e h 833,00m**, ponto mais ao norte deste imóvel, deste, segue com os seguintes azimutes e distâncias: 93°26'53,5" e 18,43m até o vértice **V-02**, de coordenadas **E 212.972,99m, N 8.675.765,00m e h 833,70m**, 95°30'46,5" e 8,85m até o vértice **V-03**, de coordenadas **E 212.981,80m, N 8.675.764,15m e h 833,67m**, 95°19'31,3" e 16,13m até o vértice **V-04**, de coordenadas **E 212.997,85m, N 8.675.762,65m e h 834,08m**, 101°07'45,1" e 1,41m até o vértice **V-05**, de coordenadas **E 212.999,24m, N 8.675.762,38m e h 834,15m**, 131°59'14,0" e 0,92m até o vértice **V-06**, de coordenadas **E 212.999,92m, N 8.675.761,76m e h 834,11m**, 180°00'00,0" e 22,48m até o vértice **V-07**, de coordenadas **E 212.999,92m, N 8.675.739,28m e h 834,53m**, 179°24'44,5" e 22,17m até o vértice **V-08**, de coordenadas **E 213.000,15m, N 8.675.717,11m e h 834,63m**, 178°47'18,6" e 22,58m até o vértice **V-09**, de coordenadas **E 213.000,63m, N 8.675.694,54m e h 834,11m**, 179°01'29,4" e 10,69m até o vértice **V-10**, de coordenadas **E 213.000,81m, N 8.675.683,86m e h 833,98m**, 220°51'19,4" e 2,22m até o vértice **V-11**, de coordenadas **E 212.999,35m, N 8.675.682,17m e h 834,00m**, 260°46'24,1" e 44,52m até o vértice **V-12**, de coordenadas **E 212.955,41m, N 8.675.675,03m e h 833,43m**, 268°43'37,1" e 3,07m até o vértice **V-13**, de coordenadas **E 212.952,34m, N 8.675.674,97m e h 833,25m**, 303°03'21,0" e 1,71m até o vértice **V-14**, de coordenadas **E 212.950,91m, N 8.675.675,90m e h 833,23m**, 355°13'02,9" e 5,73m até o vértice **V-15**, de coordenadas **E 212.950,43m, N 8.675.681,60m e h 833,43m**, 357°59'55,3" e 22,13m até o vértice **V-16**, de coordenadas **E 212.949,66m, N 8.675.703,72m e h 833,62m**, 1°07'36,4" e 21,96m até o vértice **V-17**, de coordenadas **E 212.950,09m, N 8.675.725,68m e h 833,90m**, 2°12'09,4" e 15,97m até o vértice **V-18**, de coordenadas **E 212.950,71m, N 8.675.741,64m e h 833,63m**, 1°42'39,3" e 17,51m até o vértice **V-19**, de coordenadas **E 212.951,23m, N 8.675.759,15m e h 832,95m**, 3°59'48,1" e 5,22m até o vértice **V-20**, de coordenadas **E 212.951,59m, N 8.675.764,35m e h 832,74m**, 31°42'05,1" e 0,91m até o vértice **V-21**, de coordenadas **E 212.952,07m, N 8.675.765,13m e h 832,75m**, 68°49'27,3" e 2,71m até o vértice **V-01**, de coordenadas **E 212.954,59m, N 8.675.766,10m e h 833,00m**, ponto inicial da descrição deste perímetro. Todas as coordenadas aqui descritas estão georreferenciadas ao Sistema Geodésico de Referência (SGR) **SIRGAS 2000**, sendo projetadas no Sistema UTM, fuso 24 e hemisfério S, a partir das quais todos os azimutes e distâncias foram calculados.



Documento assinado digitalmente
EDUARDO SANTOS OLIVEIRA
Data: 19/12/2025 16:53:32-0300
Verifique em <https://validar.iti.gov.br>

Mulungu do Morro - Bahia, 18 de dezembro 2025.

EDUARDO SANTOS OLIVEIRA
Engenheiro Civil
Responsável Técnico
CREA/BA 0520154754

Prefeitura Municipal de Mulungu do Morro



PREFEITURA MUNICIPAL DE MULUNGU DO MORRO GABINETE DO PREFEITO

Rua Eronides Souza Santos, 55 Centro - Mulungu do Morro - BA
E-mail: prefeitura@mulungudomorro.ba.gov.br



DECRETO Nº 283/2025, DE 22 DE DEZEMBRO DE 2025.

Define núcleo urbano informal 035 na sede do município de Mulungu do Morro/BA e dá outras providências.

O PREFEITO MUNICIPAL DE MULUNGU DO MORRO, ESTADO DA BAHIA, no uso de suas atribuições que lhe confere o art. 66, IV, da Lei Orgânica do Município, e com fundamento na Lei 13.465/2016, que instituiu em todo território nacional normas gerais para regularização fundiária urbana,

DECRETA:

Art. 1º Este decreto define como núcleo urbano informal 035, área da sede do município, no perímetro formado pela 1ª TRAVESSA BERTOLDO SOUZA SANTOS, RUA BERTOLDO SOUZA SANTOS, 2ª TRAVESSA RUI BARBOSA e RUA RUI BARBOSA, de formato irregular, abrangendo uma área de 3.929,39 m² (três mil, novecentos e vinte e nove metros quadrados e trinta e nove centésimos), e um perímetro de 252,85m, composto por 1 quadra, contendo 16 lotes.

§ 1º O anexo I deste decreto contém a planta de perímetro georreferenciada do núcleo urbano informal 035.

§ 2º O anexo II deste decreto contém a planta de Localização georreferenciada do núcleo urbano informal 035.

§ 3º O anexo III deste decreto contém o memorial descritivo georreferenciada do núcleo urbano informal 035.

Rua Eronides Souza Santos, 55 Centro, CEP: 44.885-000, centro - Mulungu do Morro – BA.
Fone: (74) 36431076, CNPJ: 16.445.876/0001-81 / E-mail: prefeitura@mulungudomorro.ba.gov.br

Prefeitura Municipal de Mulungu do Morro



PREFEITURA MUNICIPAL DE MULUNGU DO MORRO GABINETE DO PREFEITO

Rua Eronides Souza Santos, 55 Centro - Mulungu do Morro - BA
E-mail: prefeitura@mulungudomorro.ba.gov.br



Art. 2º certifica que o assentamento humano existente na área definida como núcleo urbano informal é anterior a 22 de dezembro de 2016.

Art. 3º Este Decreto entrará em vigor na data de sua publicação.

Art. 4º Ficam revogadas as disposições em contrário.

Mulungu do Morro, 22 de dezembro de 2025.


ACÁCIO TELES DOS SANTOS

Prefeito Municipal




Rua Eronides Souza Santos, 55 Centro, CEP: 44.885-000, centro - Mulungu do Morro – BA.
Fone: (74) 36431076, CNPJ: 16.445.876/0001-81 / E-mail: prefeitura@mulungudomorro.ba.gov.br

Prefeitura Municipal de Mulungu do Morro

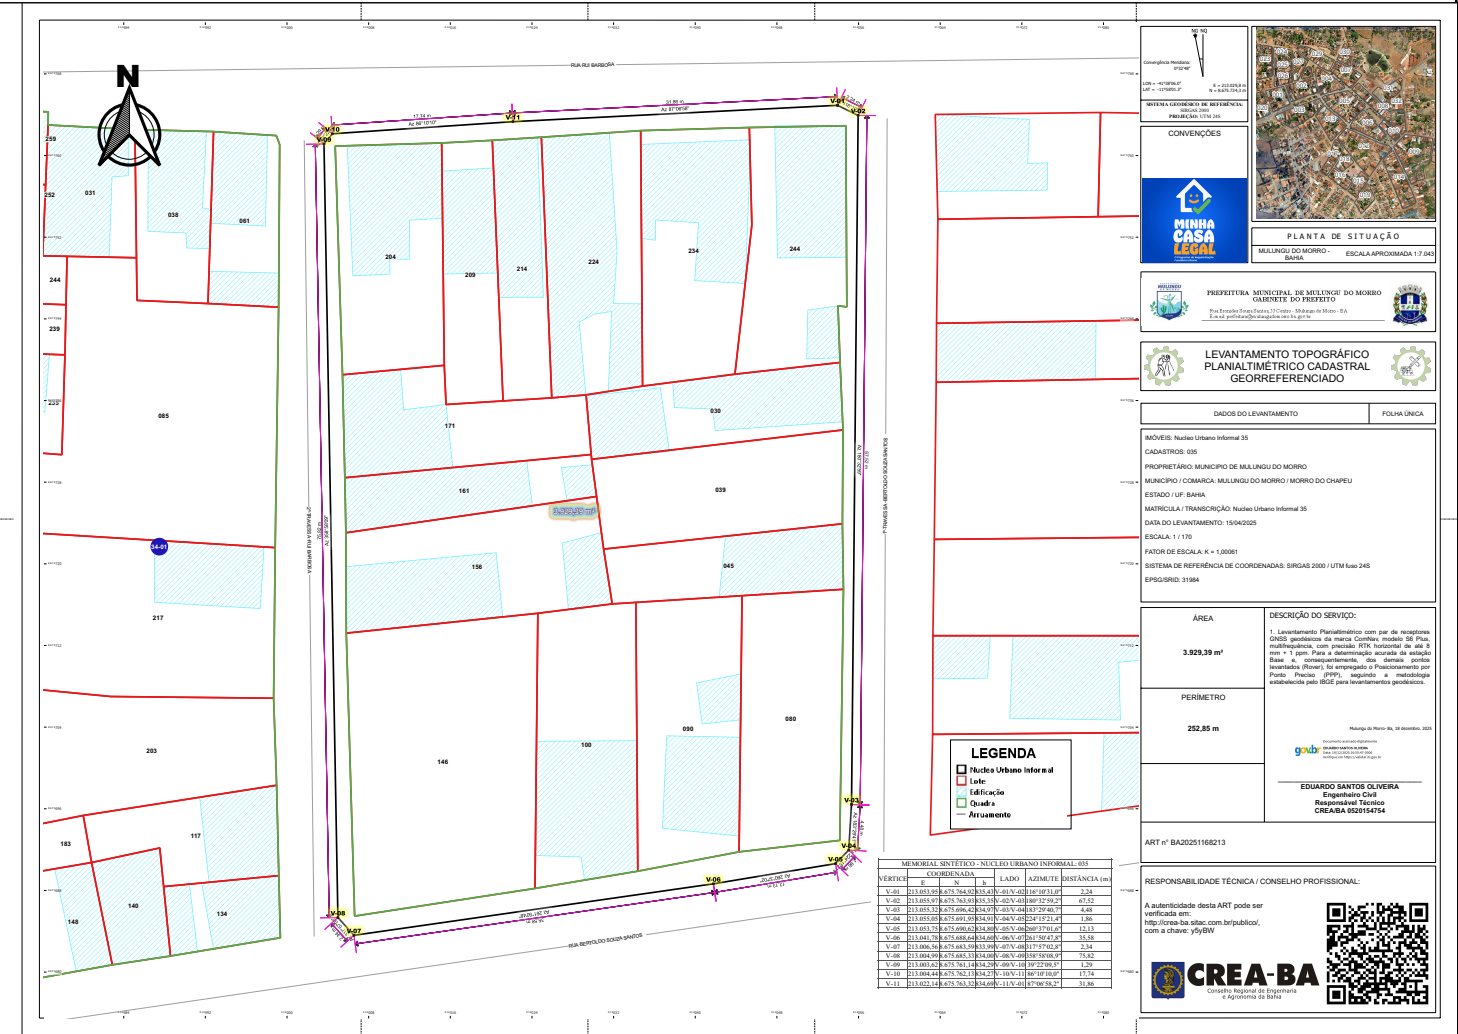

Prefeitura Municipal de Mulungu do Morro

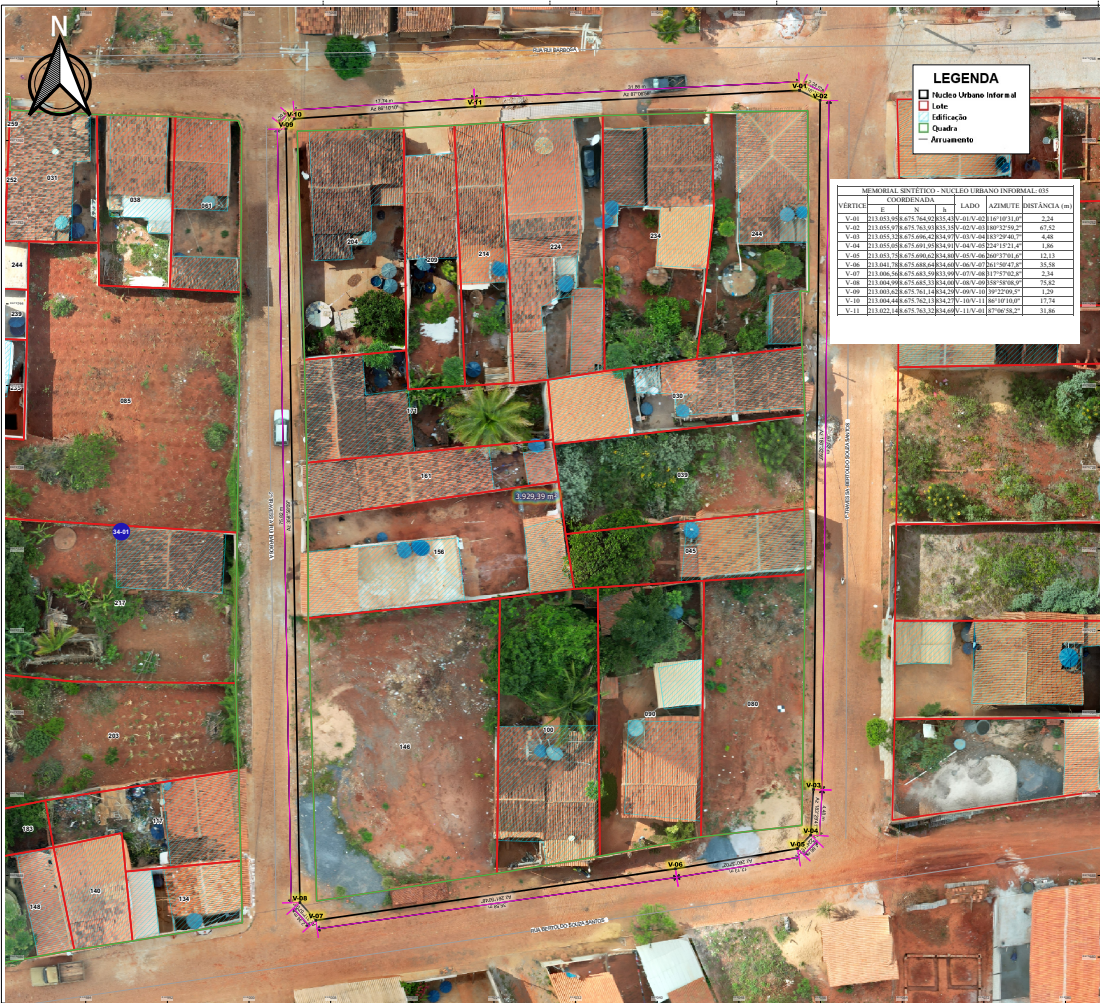

PLANTA DE SITUAÇÃO

MULUNGU DO MORRO - BA
ESCALA: APROXIMADA 1:7.043

CONVENÇÕES

MINHA CASA LEGAL

PREFEITURA MUNICIPAL DE MULUNGU DO MORRO
GABINETE DO PREFEITO

LEVANTAMENTO TOPOGRÁFICO PLANIMÉTRICO CADASTRAL GEORREFERENCIADO

DADOS DO LEVANTAMENTO

FOLHA ÚNICA

ÁREA

3.929,39 m²

PERÍMETRO

252,85 m

DESCRIÇÃO DO SERVIÇO:


EDUARDO SANTOS OLIVEIRA
Engenheiro Civil
Responsável Técnico
CREA-BA 020154754

ART nº BA20251168213

RESPONSABILIDADE TÉCNICA / CONSELHO PROFISSIONAL:

A autenticidade desta ART pode ser verificada em:

Prefeitura Municipal de Mulungu do Morro



PREFEITURA MUNICIPAL DE MULUNGU DO MORRO
GABINETE DO PREFEITO

Rua Eronides Souza Santos, 55 Centro - Mulungu do Morro - BA
E-mail: prefeitura@mulungudomorro.ba.gov.br



MEMORIAL DESCRITIVO

Núcleo Urbano Informal: 035
Município: Mulungu do Morro
UF: Bahia

Área (UTM): 3.929,39 m²
Perímetro: 252,85 m

O Núcleo Urbano Informal 035, do Município de Mulungu do Morro, núcleo formado pelas, 1ª TRAVESSA BERTOLDO SOUZA SANTOS, RUA BERTOLDO SOUZA SANTOS, 2ª TRAVESSA RUI BARBOSA e RUA RUI BARBOSA, de formato irregular, abrangendo uma área de 3.929,39 m² (três mil, novecentos e vinte e nove metros quadrados e trinta e nove centésimos), e um perímetro de 252,85 m, composto por 1 quadras, contendo 16 lotes.

Inicia-se a descrição deste perímetro no vértice **V-01**, de coordenadas **E 213.053,95m, N 8.675.764,92m e h 835,43m**, ponto mais ao norte deste imóvel, deste, segue com os seguintes azimutes e distâncias: 116°10'31,0" e 2,24m até o vértice **V-02**, de coordenadas **E 213.055,97m, N 8.675.763,93m e h 835,35m**, 180°32'59,2" e 67,52m até o vértice **V-03**, de coordenadas **E 213.055,32m, N 8.675.696,42m e h 834,97m**, 183°29'40,7" e 4,48m até o vértice **V-04**, de coordenadas **E 213.055,05m, N 8.675.691,95m e h 834,91m**, 224°15'21,4" e 1,86m até o vértice **V-05**, de coordenadas **E 213.053,75m, N 8.675.690,62m e h 834,80m**, 260°37'01,6" e 12,13m até o vértice **V-06**, de coordenadas **E 213.041,78m, N 8.675.688,64m e h 834,60m**, 261°50'47,8" e 35,58m até o vértice **V-07**, de coordenadas **E 213.006,56m, N 8.675.683,59m e h 833,99m**, 317°57'02,8" e 2,34m até o vértice **V-08**, de coordenadas **E 213.004,99m, N 8.675.685,33m e h 834,00m**, 358°58'08,9" e 75,82m até o vértice **V-09**, de coordenadas **E 213.003,62m, N 8.675.761,14m e h 834,29m**, 39°22'09,5" e 1,29m até o vértice **V-10**, de coordenadas **E 213.004,44m, N 8.675.762,13m e h 834,27m**, 86°10'10,0" e 17,74m até o vértice **V-11**, de coordenadas **E 213.022,14m, N 8.675.763,32m e h 834,69m**, 87°06'58,2" e 31,86m até o vértice **V-01**, de coordenadas **E 213.053,95m, N 8.675.764,92m e h 835,43m**, ponto inicial da descrição deste perímetro. Todas as coordenadas aqui descritas estão georreferenciadas ao Sistema Geodésico de Referência (SGR) **SIRGAS 2000**, sendo projetadas no Sistema UTM, fuso 24 e hemisfério S, a partir das quais todos os azimutes e distâncias foram calculados.



Documento assinado digitalmente
EDUARDO SANTOS OLIVEIRA
Data: 19/12/2025 16:55:47-0300
Verifique em <https://validar.iti.gov.br>

Mulungu do Morro - Bahia, 18 de dezembro 2025.

EDUARDO SANTOS OLIVEIRA
Engenheiro Civil
Responsável Técnico
CREA/BA 0520154754