



BANCO
COM ESTRUTURA EM CONCRETO

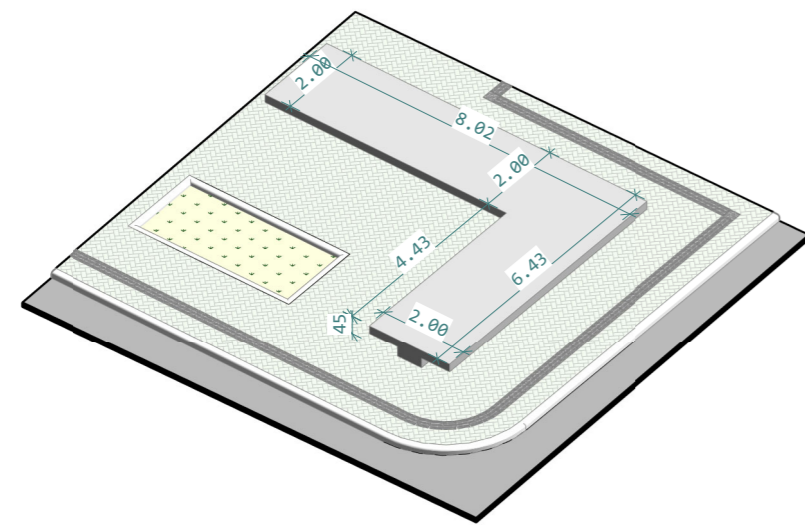


3 BANCO CONCRETO

PERGOLADO
MADEIRA (EUCALÍPTO)

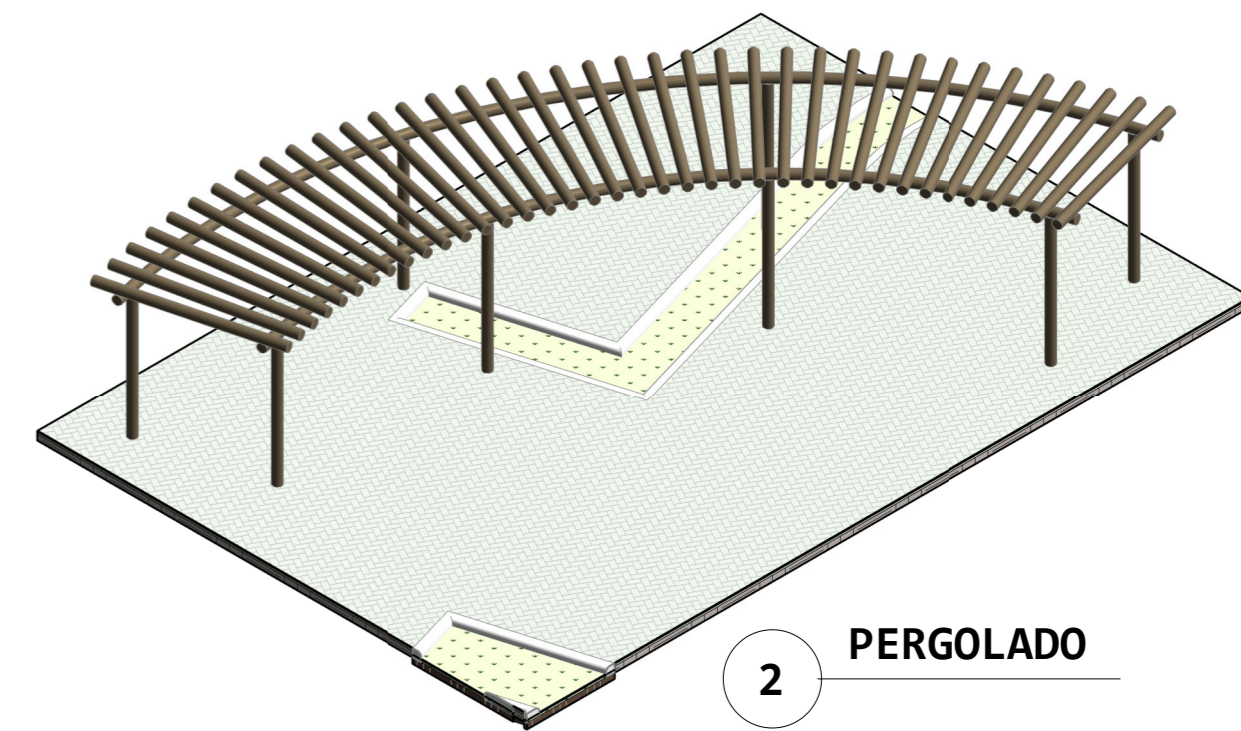


2 PERGOLADO

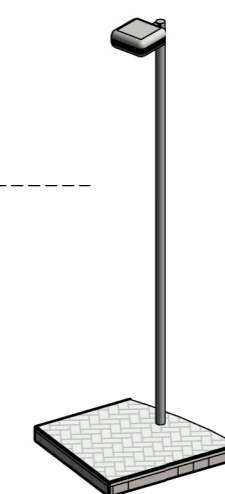

5 POSTE ILUMINAÇÃO


Alturas: 6 metros.
Potências em LED: 200w (Luz branca).
Material: Aço ou Alumínio.
Difusor: Vidro plano temperado.
Cores: Preto ou verde.
Base: parafusada ou enterrada.

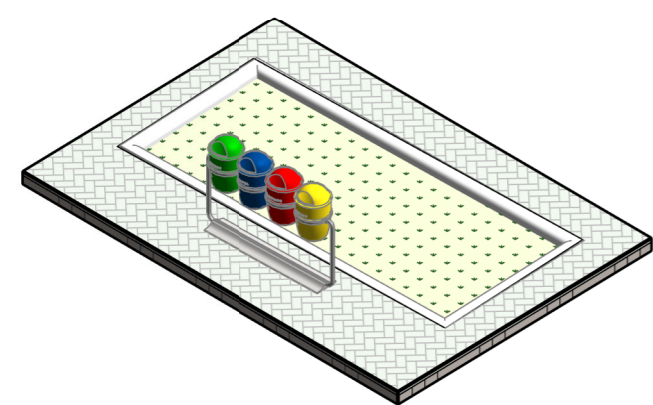

4 LIXEIRA RECICLÁVEL

Capacidade de cada cesto: 25 litros.
Cesto confeccionado em plástico polipropileno e armação em aço carbono galvanizado. Os cestos acompanham 04 ganchos (cada) para fixação do saco de lixo. Este produto segue o código de cores, conforme o resíduo a ser coletado, estabelecido pelo CONAMA em sua resolução de nº 275.
Cores: Cores: Azul / Amarelo / Verde / Vermelho
Medidas: 100 cm Altura x Diâmetro 80 cm x 30 cm Profundidade

1 VOLUMETRIA.

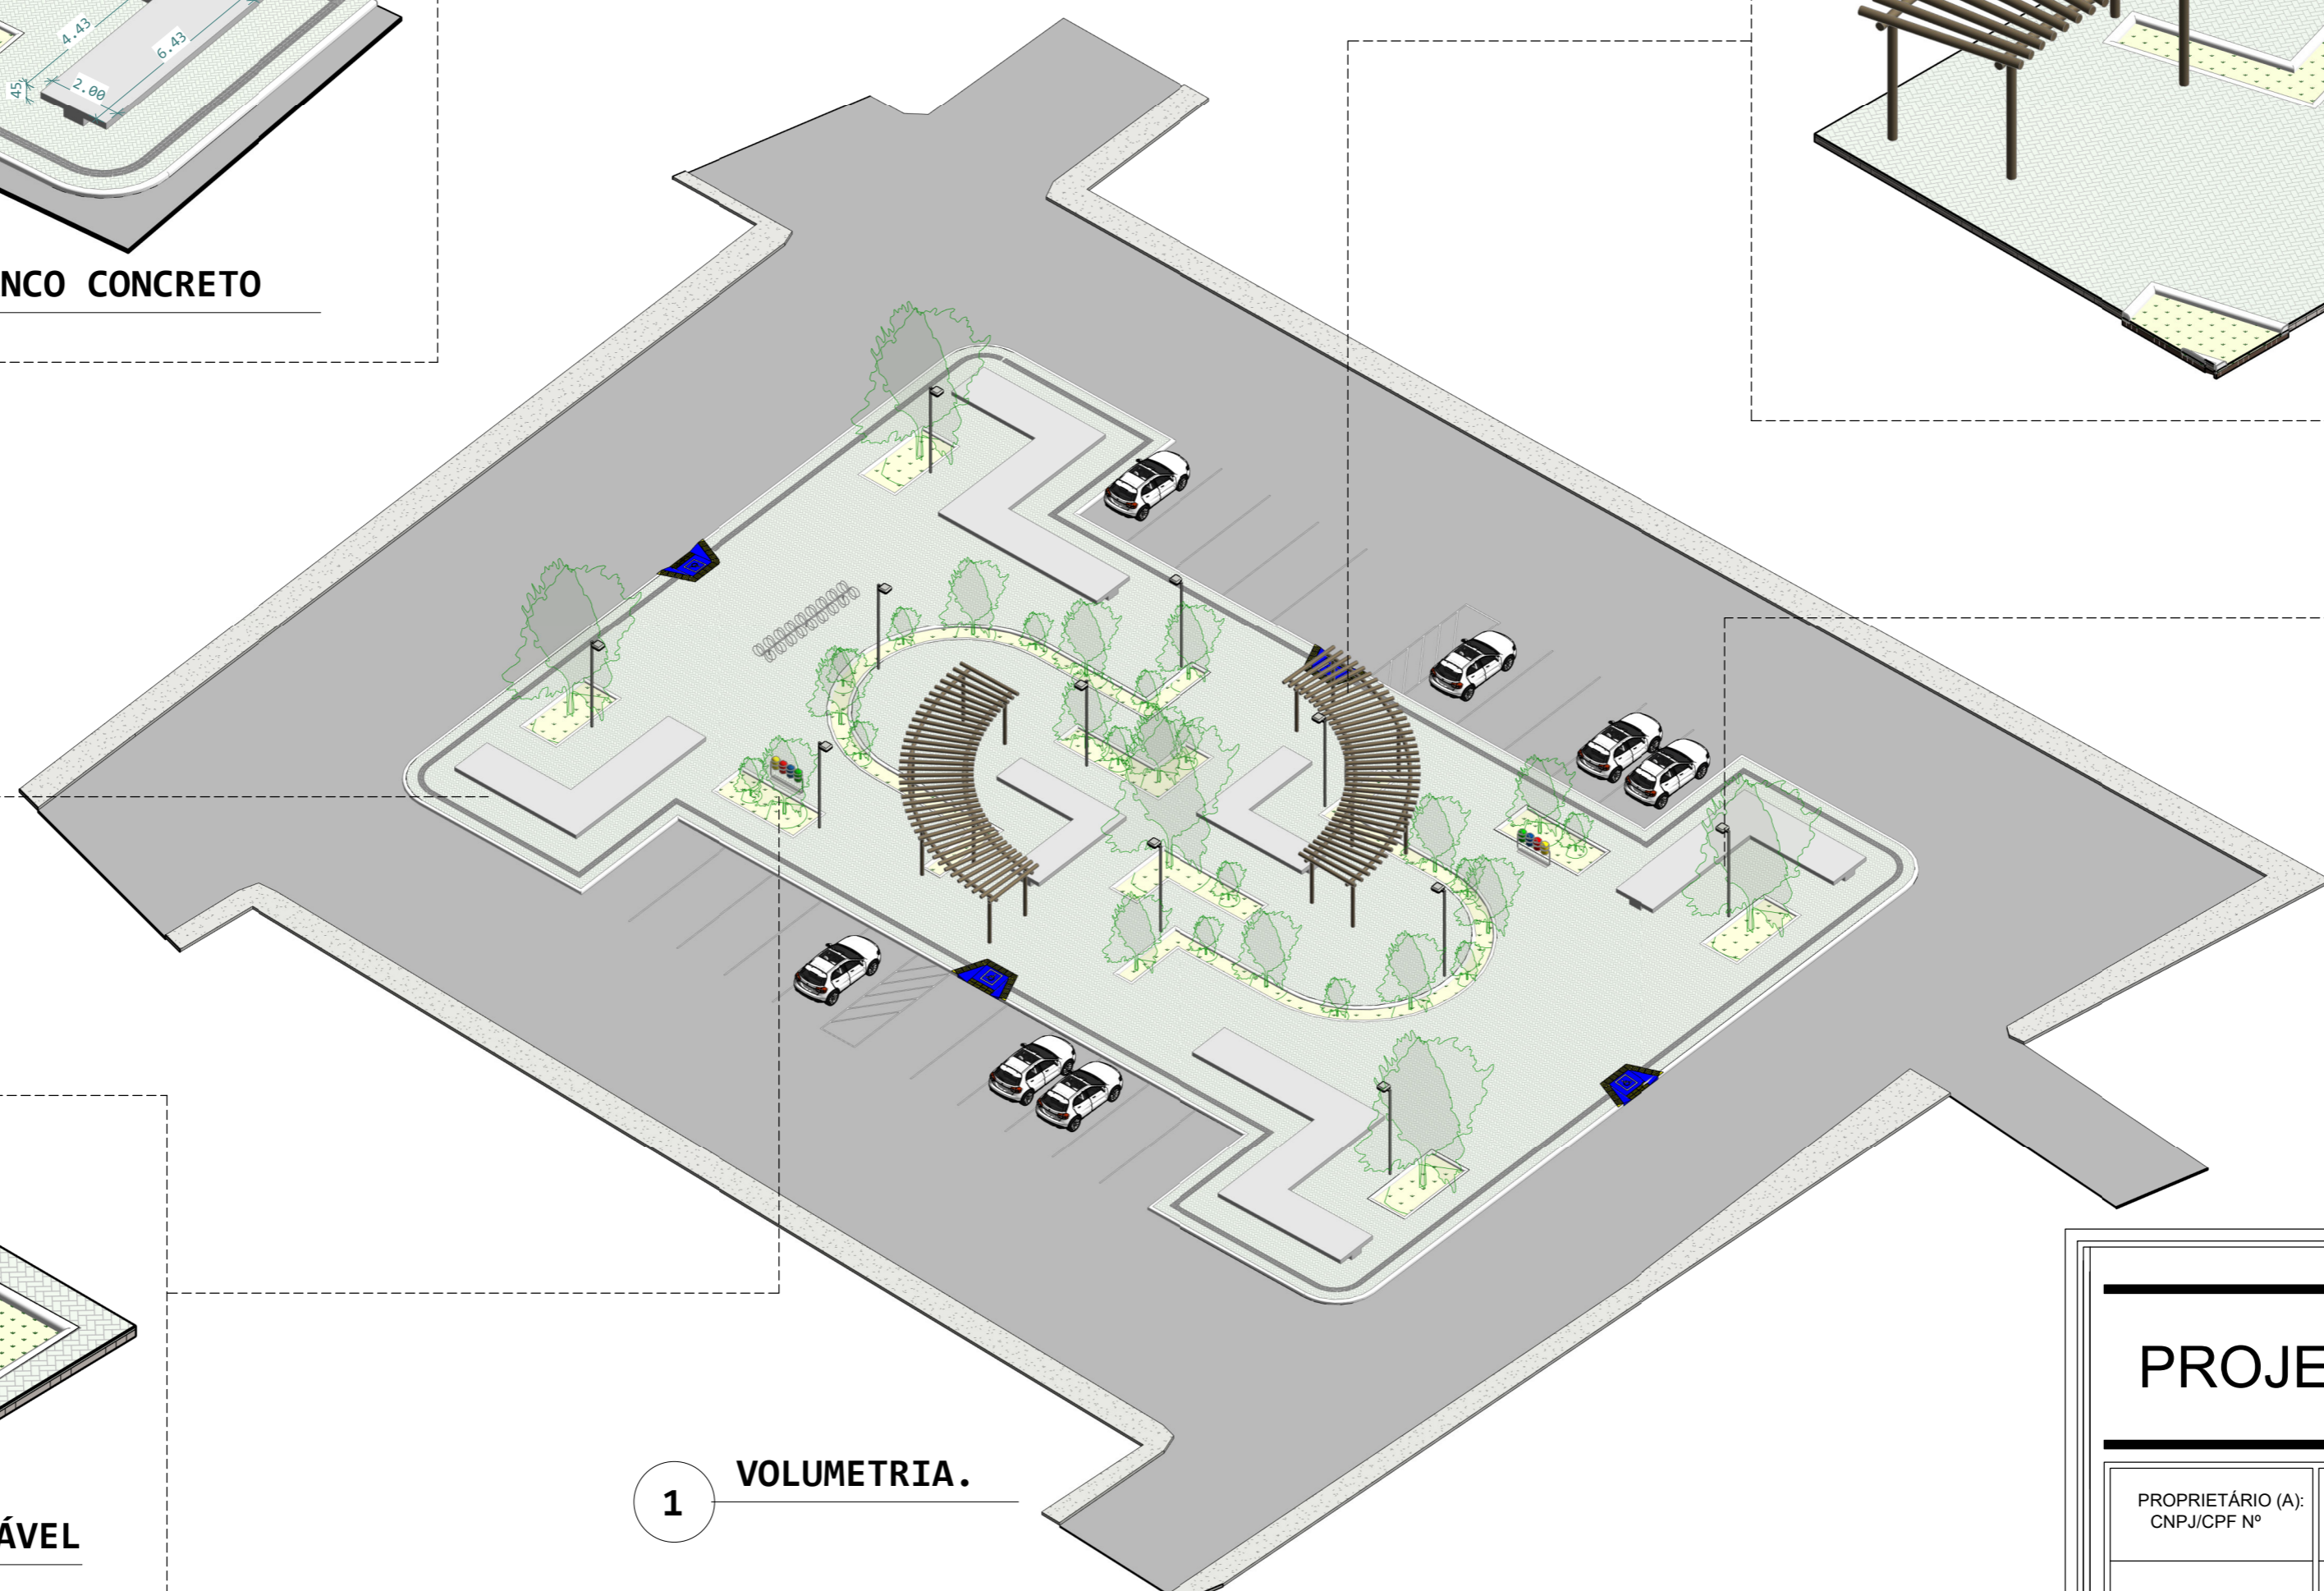

PROJETO ARQUITETÔNICO

PROPRIETÁRIO (A): CNPJ/CPF Nº	Prefeitura Municipal de América Dourada
AUTOR(A) DO PROJETO: RESP. TÉCNICO (A): CREA. Nº	POV. DE PREVENIDO AMÉRICA DOURADA - BONITO / BA

LOGOMARCA:	Áreas		Total Pavimentos: 1	PRANCHA:
	Área do terreno:	%		
	Á. Construção:	1.871,17m²	ESCALA: Indicada	3 / 6
	DESENHO:			
			DATA: DEZ. 2021	