


TABELA PLACAS DE TRÂNSITO


QUANTIDADE	PLACA	
06		– Velocidade máxima
04		– Parada obrigatória
06		– Sentido Duplo
06		– Identificação de Rua

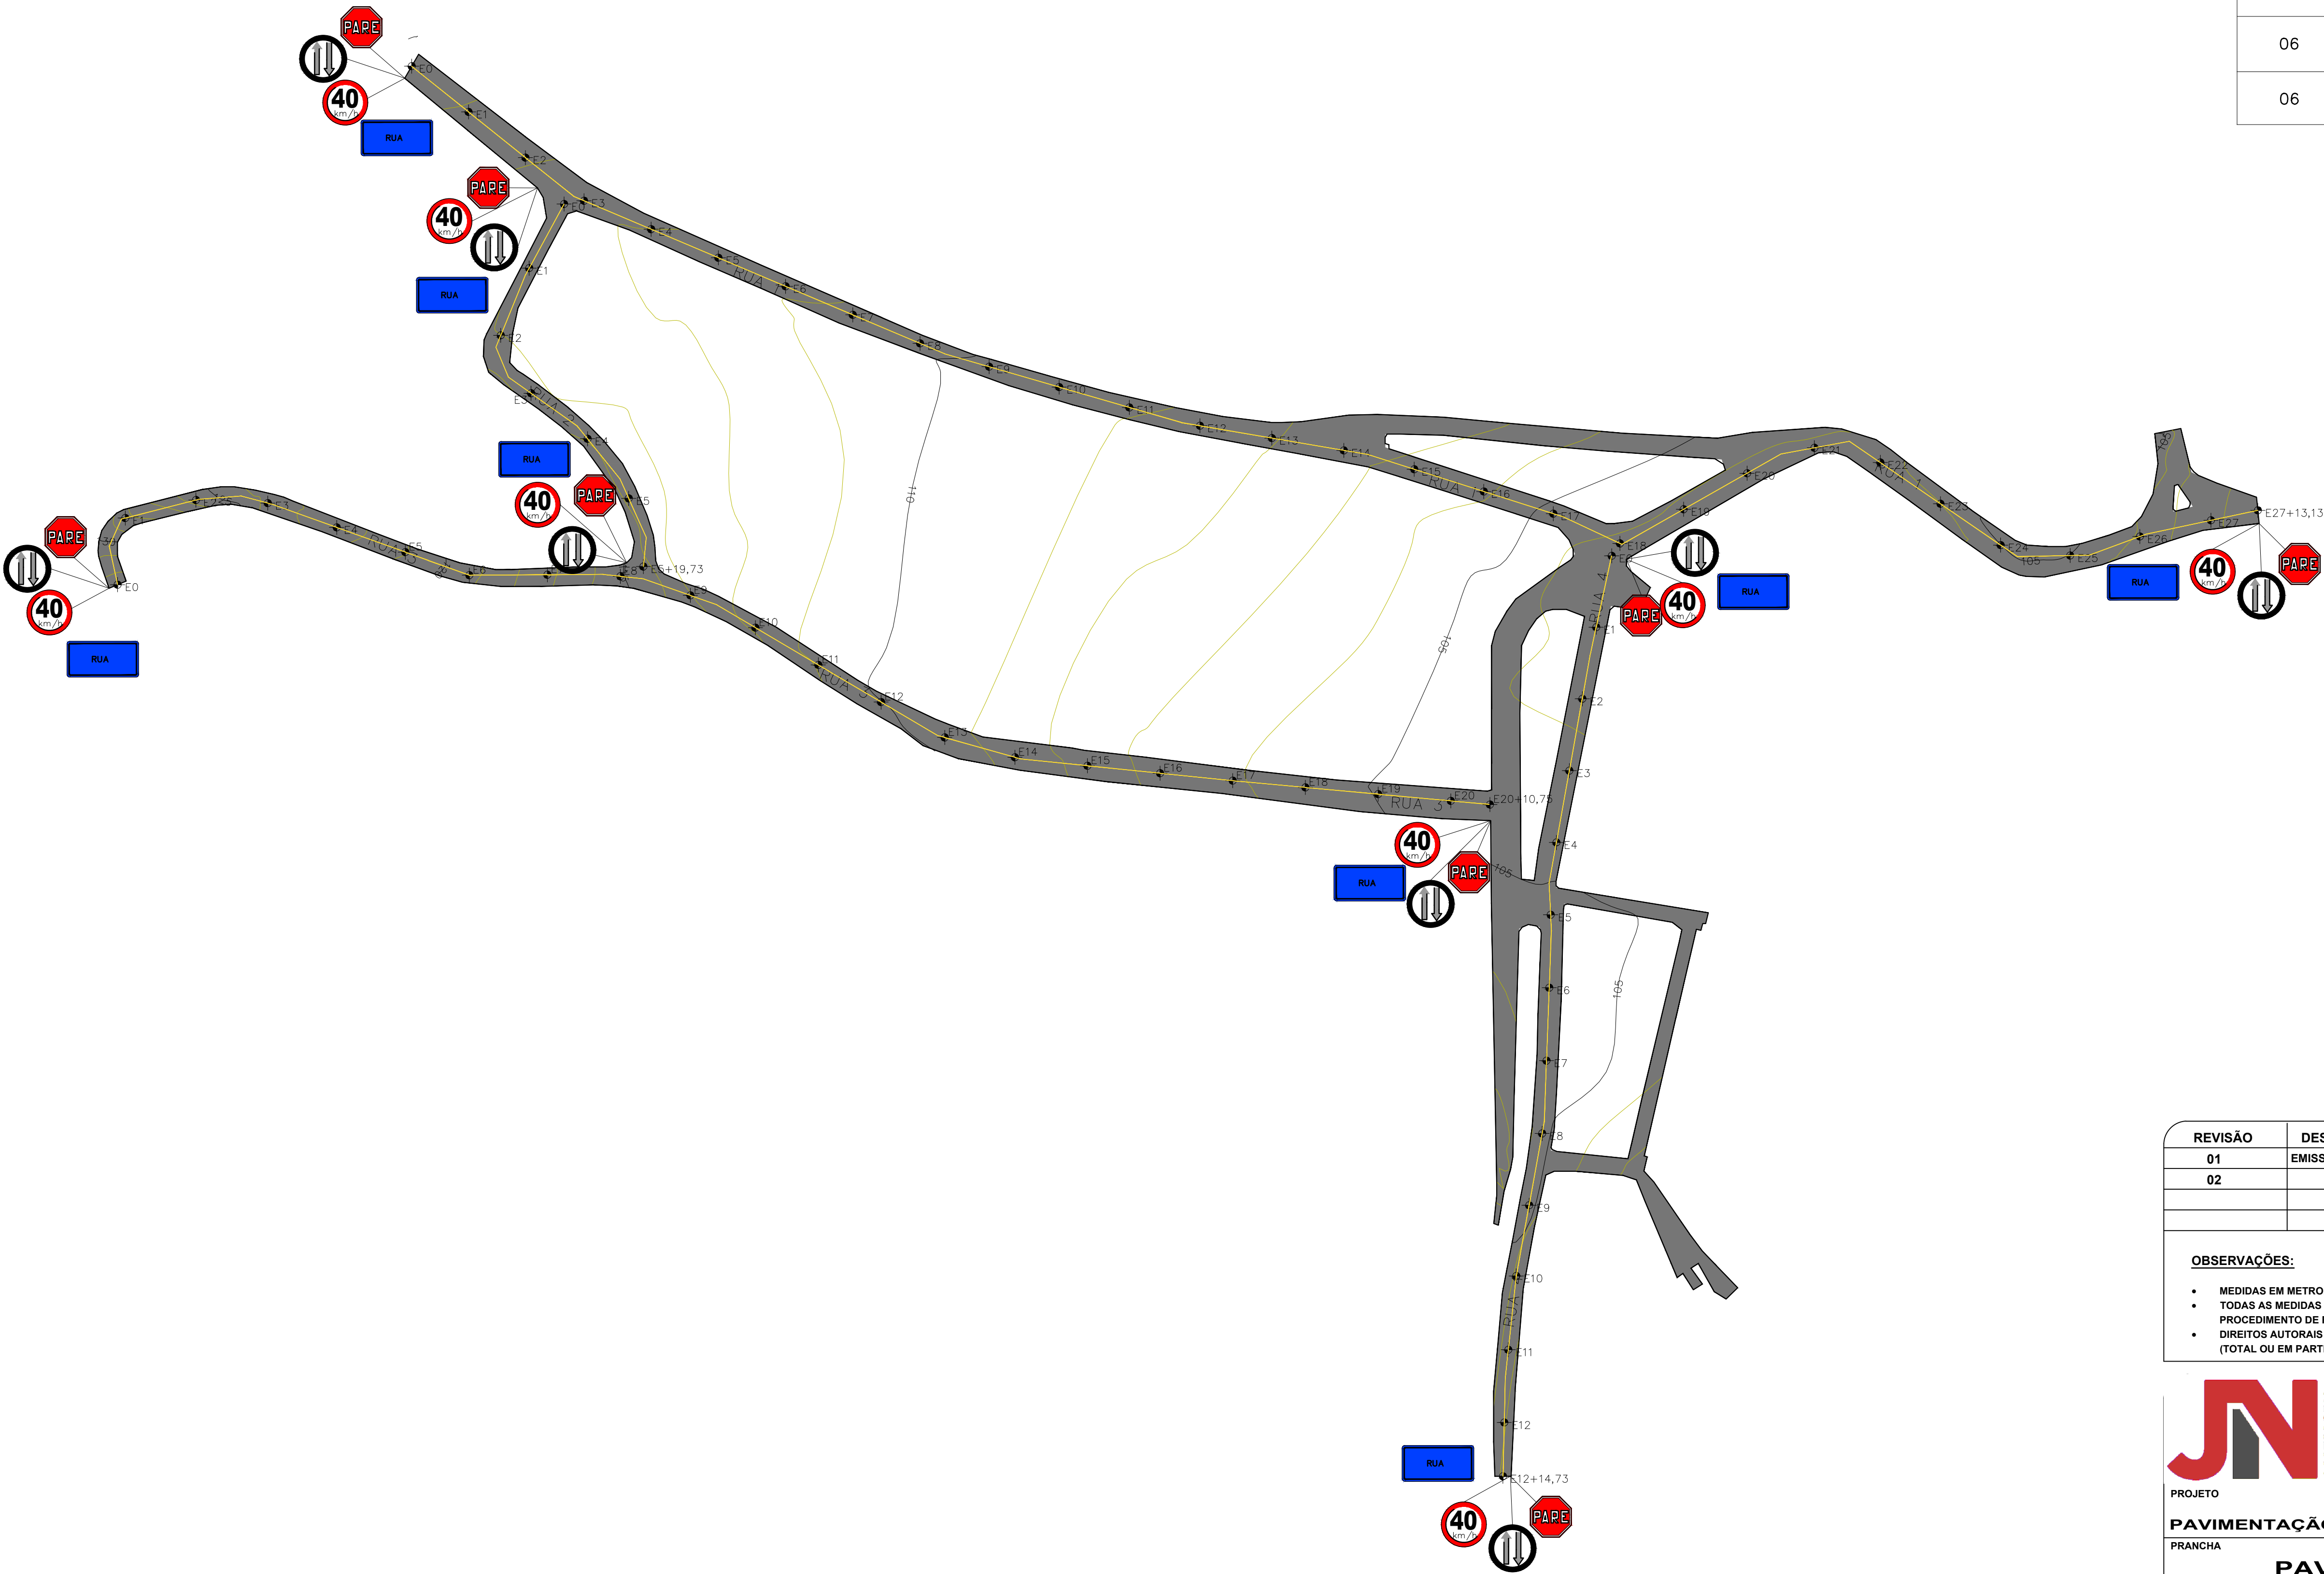

REVISÃO	DESCRIÇÃO	DATA	DESENHO	VERIF.	APROV.
01	EMIÇÃO INICIAL	15/12/2023	MAIARA	ELOI	ELOI
02					

OBSERVAÇÕES:

- MEDIDAS EM METRO.
- TODAS AS MEDIDAS E QUANTIDADES DEVERÃO SER CONFERIDAS NA OBRA ANTES DE QUALQUER PROCEDIMENTO DE FABRICAÇÃO.
- DIREITOS AUTORAIS RESERVADOS: ESTE PROJETO NÃO PODERÁ SER REPRODUZIDO OU MODIFICADO (TOTAL OU EM PARTES) SEM A EXPRESSA AUTORIZAÇÃO DOS AUTORES.



JN

ASSESSORIA E ENGENHARIA

JN ASSESSORIA E ENGENHARIA

PREFEITURA MUNICIPAL

TEODORO SAMPAIO

GESTOR


JOSÉ ALVES

PROJETO

PAVIMENTAÇÃO ASFÁLTICA- DISTRITO DE BURACICA

PRANCHA

PAVIMENTAÇÃO E SINALIZAÇÃO

RESPONSÁVEL	CAU/CREA	PROJETISTA	VISTO
JOSÉ ELOI DE O. NETO	3000084570-BA	MAIARA MARQUES	
DATA	Nº DO PROJETO	PROJ. DE REFERÊNCIA	
15/12/2023	XXXXXX		
Nº	ESCALA		
02/03	1/1000		

Formado A1 - Escala 1:1000