


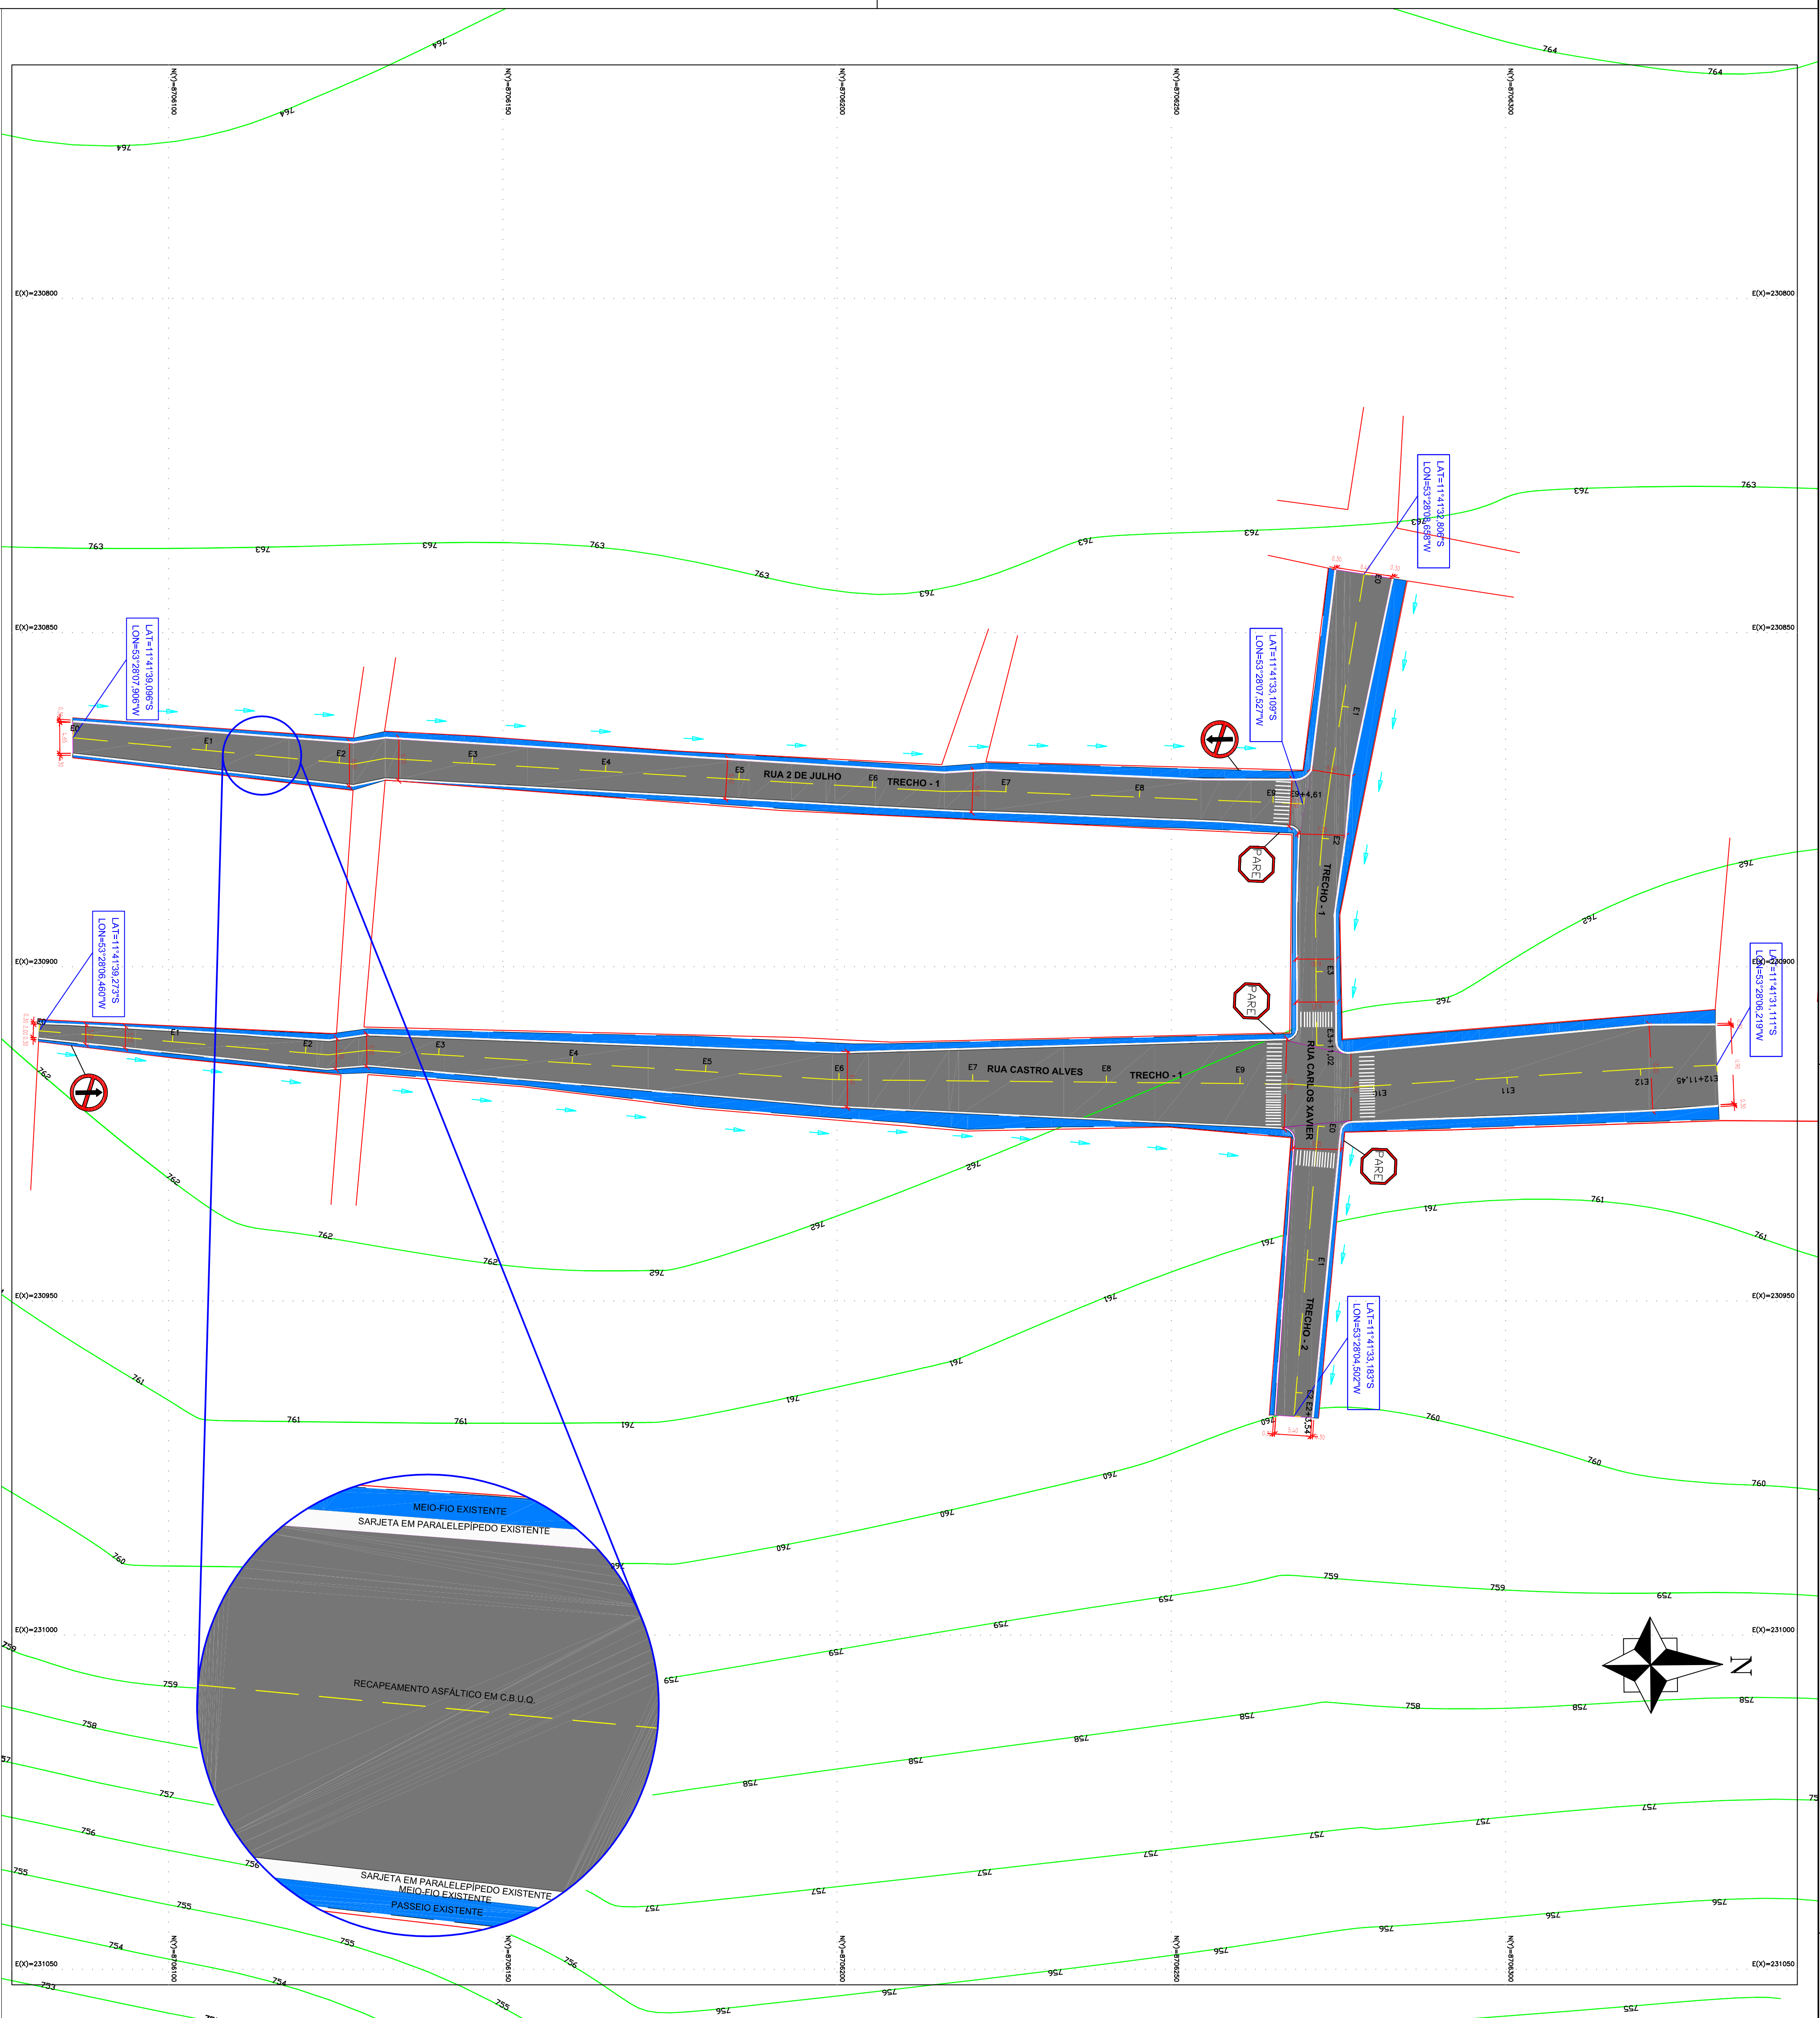

LEGENDA	ESPECIFICAÇÃO	QUANTIDADE
 TIPO DO EXISTENTE		
 REVESTIMENTO ASFALTADO EM CALÇA.		
 SAREIETA DA PAVIMENTAÇÃO EXISTENTE		
 PASSOS DE EXISTENTE		
 SENTIDO DE ESCOAMENTO		
 INÍCIO E FIM DA VIA C/ORDENADAS		
 EMBUTIDAÇÃO		
 PADE	03	
	02	
TOTAL		05

RUA CASTRO ALVES			
DESCRIÇÃO	ÁREA	ESPESSURA	VOLUME
BASE EM PARALELEPÍPEDOS EXISTENTE PINTURA DE LIGAÇÃO CAMADA DE BINDER (RESGUARZAÇÃO) EM CBQU E=2cm	2.027,07m²	0,02m	40,54m³
CAMADA DE ROULEMENTO EM CBQU E=3cm	2.027,07m²	0,03m	60,81m³
TOTAL GERAL			101,35m³

COMPRIMENTO UNITÁRIO DA FAIXA DE SINCLAIZAÇÃO = 251,45m
QUANTIDADE DE FAIXAS DE SINCLAIZAÇÃO POR TRECHO = 3 unidades
ESPESURA DE CADA FAIXA DE SINCLAIZAÇÃO = 0,15m
ÁREA TOTAL DE FAIXAS DE SINCLAIZAÇÃO = 113,15m²

RUA CARLOS XAVIER (TRECHO-1)			
DESCRIÇÃO	ÁREA	ESPESSURA	VOLUME
BASE EM PARALU-TEPEDROS EXISTENTE PINTURA DE LIGAÇÃO CAMADA DE BINDER (REGULARIZAÇÃO) EM CBUO E=2cm	455,34m²	0,02m	9,10m³
CAMADA DE ROJAMENTO EM CBUO E=3cm	455,34m²	0,03m	13,66m³
TOTAL GERAL			22,76m³

COMPRIMENTO UNITÁRIO DA FAIXA DE SINALIZAÇÃO = 71,02m
QUANTIDADE DE FAIXAS DE SINALIZAÇÃO POR TRECHO = 3 unidades
ESPESURA DE CADA FAIXA DE SINALIZAÇÃO = 0,15m
ÁREA TOTAL DE FAIXAS DE SINALIZAÇÃO 213,21m²

RUA CARLOS XAVIER (TRECHO-2)			
DESCRIÇÃO	ÁREA	ESPESSURA	VOLUME
BASE EM PAVIMENTO EXISTENTE PINTURA DE UNIFORMIZAÇÃO CAMADA DE BINDER (REGULARIZAÇÃO) EM OBUIO E=2cm	265,38m²	0,02m	5,30m³
CAMADA DE ROLAMENTO EM OBUIO E=3cm	265,38m²	0,03m	7,96m³
TOTAL GERAL			13,26m³

COMPRIMENTO UNITÁRIO DA FAIXA DE SINALIZAÇÃO = 43,54m
QUANTIDADE DE FAIXAS DE SINALIZAÇÃO POR TRECHO = 3 unidades
ESPESURA DE CADA FAIXA DE SINALIZAÇÃO = 0,15m
ÁREA TOTAL DE FAIXAS DE SINALIZAÇÃO = 19,59m²

RUA 2 DE JULHO			
DESCRIÇÃO	ÁREA	ESPESSURA	VOLUME
BASE EM PAVIMENTO EXISTENTE PINTURA DE LACAO CAMADA DE BINDER (REGULARIZACAO) EM OBIO E=2cm	1.056,80m²	0,02m	21,13m³
CAMADA DE ROLAMENTO EM OBIO E=3cm	1.056,80m²	0,03m	31,70m³
TOTAL GERAL			52,83m³

COMPRIMENTO UNITÁRIO DA FAIXA DE SINALIZAÇÃO = 184,61m
QUANTIDADE DE FAIXAS DE SINALIZAÇÃO POR TRECHO = 3 unidades
ESPESURA DE CADA FAIXA DE SINALIZAÇÃO = 0,15m
ÁREA TOTAL DE FAIXAS DE SINALIZAÇÃO = 83,07m²

ÁREA TOTAL DE PINTURA DE FAIXA DE PEDESTRE = 45,05m

PROJETO: INFRAESTRUTURA URBANA EM RECAPEAMENTO ASFALTICO EM CUBAO				
LOCAL: SEDE CAFARNUM-BA				
PROPRIETARIO: PREFEITURA MUNICIPAL DE CAFARNUM				
RESPONSÁVEL TÉCNICO:				
				
PREFEITURA DE CAFARNUM				
TÍTULA: PAV-01				
ESCALAS: 1/500				
DESENHOS:				
PLANTA DE PAVIMENTAÇÃO				
DATA: ABRIL/2022				
EXE:				
ESTIMOS:				
ENG. CIVIL: MARCO ANTONIO MESSIAS DA SILVA CREBA-BA Nº 26.287 / D				