


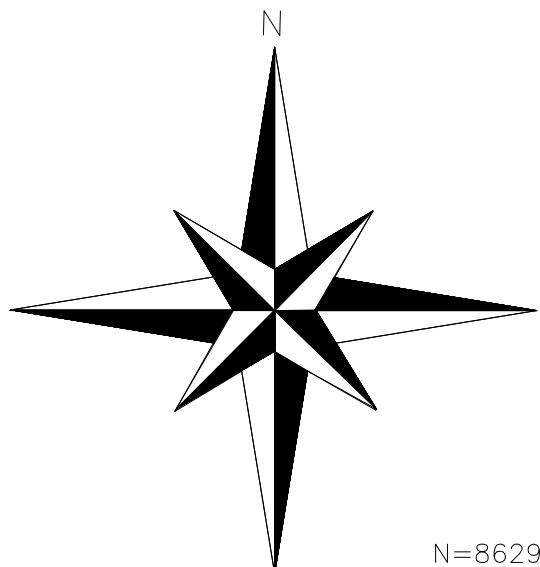

COORDENADAS UTM, DATUM WGS 84 COM MERIDIANO CENTRAL -39

N=8629650

E=540825

E=540750

N=8629650

N=8629575

N=8629575

N=8629500

N=8629500


N=8629425

N=8629425

E=540675

E=540750

E=540825

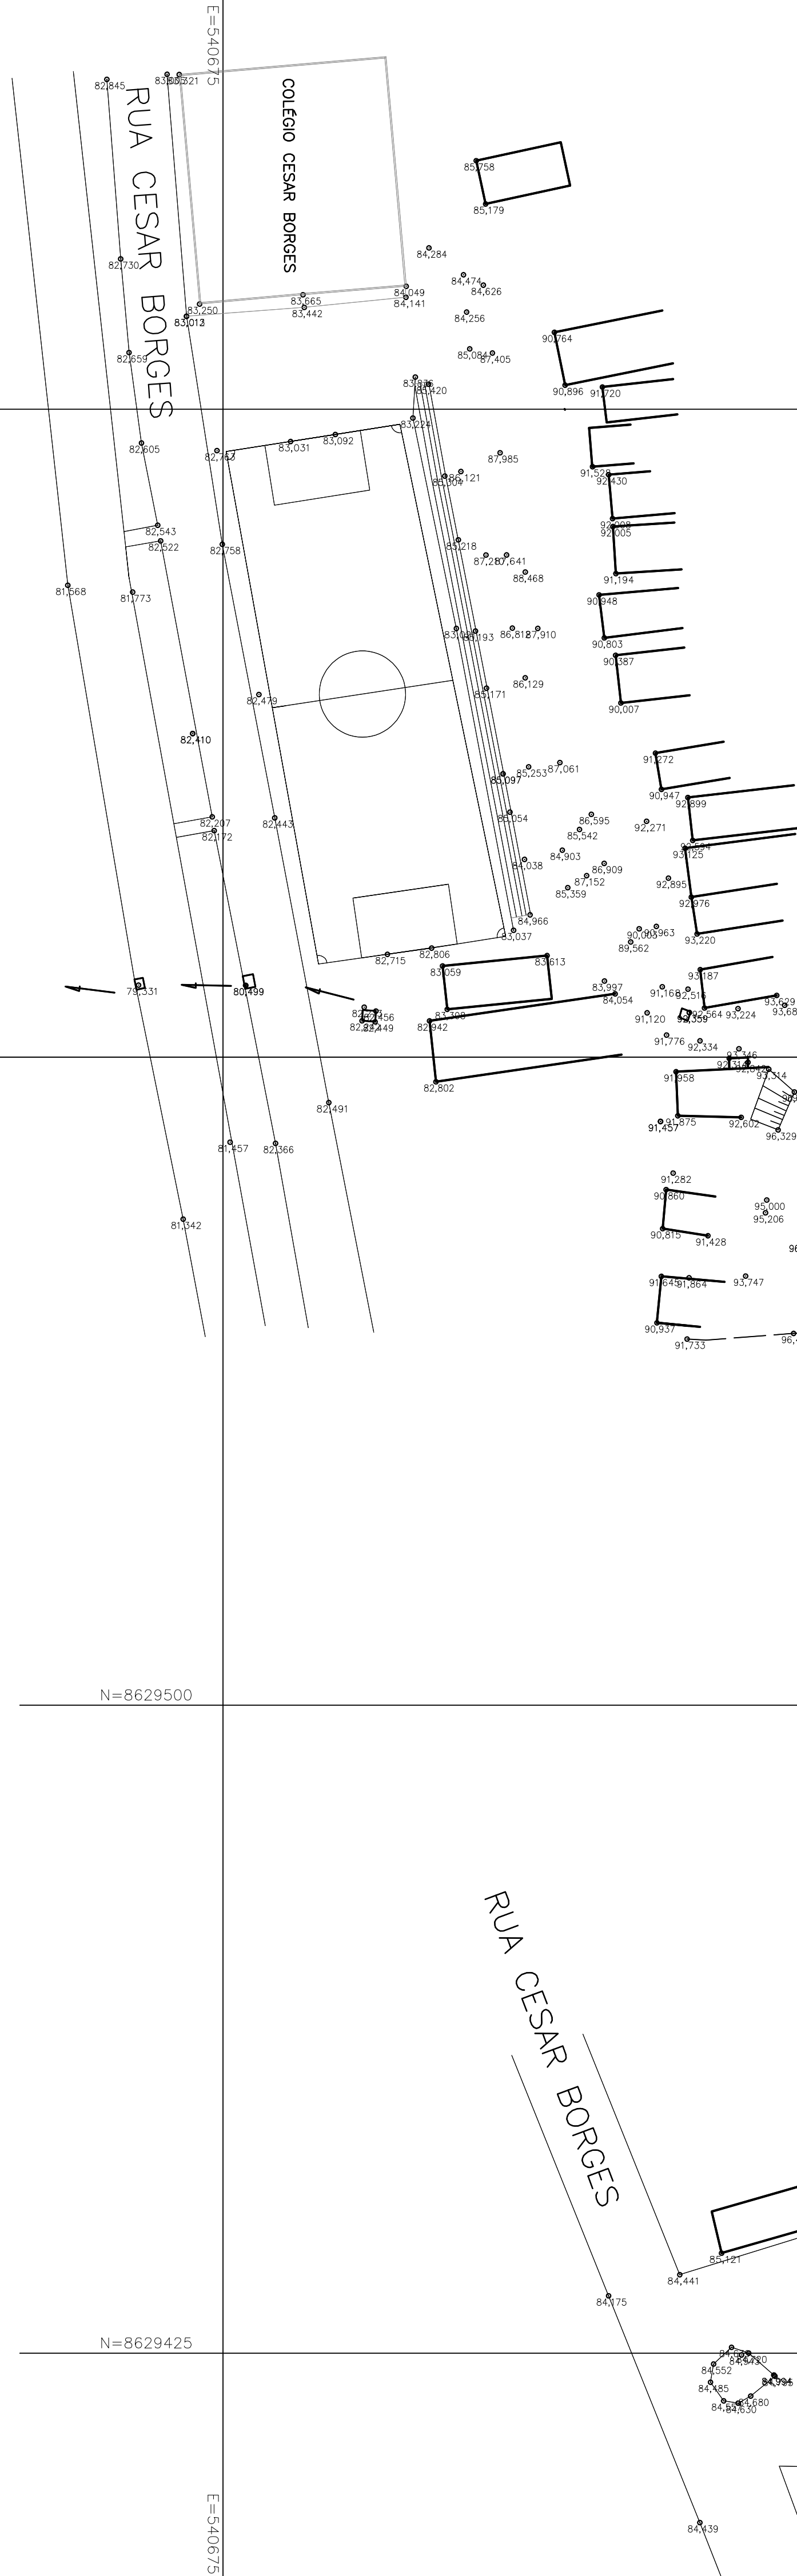

Legenda:

PISTA

MURO

CURVAS DE NIVEL

CANAL

TALUDE

CASAS

ARVORES

|                                                                                                 |                 |      |         |        |        |
|-------------------------------------------------------------------------------------------------|-----------------|------|---------|--------|--------|
|                                                                                                 |                 |      |         |        |        |
| 01                                                                                              | EMISSÃO INICIAL |      | PAULO   | JORGE  |        |
| REVISÃO                                                                                         | DESCRIÇÃO       | DATA | DESENHO | VERIF. | APROV. |
| OBSERVAÇÕES:                                                                                    |                 |      |         |        |        |
| 1. MEDIDAS EM METRO.                                                                            |                 |      |         |        |        |
| 2. TODAS AS MEDIDAS E QUANTIDADES SEVERÃO SER CONFERIDAS NA OBRA ANTES DE QUALQUER              |                 |      |         |        |        |
| PROCEDIMENTO DE FABRICAÇÃO.                                                                     |                 |      |         |        |        |
| 3. DIREITOS AUTORAIS RESERVADOS. ESTE PROJETO NÃO PODERÁ SER REPRODUZIDO OU MODIFICADO TOTAL OU |                 |      |         |        |        |
| EM PARTES SEM A EXPRESSA AUTORIZAÇÃO DOS AUTORES.                                               |                 |      |         |        |        |

**UPB** **UNIÃO DOS MUNICÍPIOS DA BAHIA**  
COORDENAÇÃO DE ENGENHARIA E ARQUITETURA

PREFEITURA MUNICIPAL DE TERRA NOVA

MARINEIDE PEREIRA SOARES

PROJETO  
PAVIMENTAÇÃO E DRENAGEM DE VIA  
RUA ALTO DA PAZ

FRANCA

LEVANTAMENTO PLANIMÉTRICO

|           |               |                   |            |                    |            |      |
|-----------|---------------|-------------------|------------|--------------------|------------|------|
| Elaborado | JORGE BRANDÃO | CREA              | 24.771-D   | ESTAGIÁRIO         | PAULO DIAS | TCMA |
| DATA      | MAIO 2018     | NÚMERO DE PROJETO | PAV-141/18 | PROJETO REFERÊNCIA |            |      |
| ESCALA    | 1:200         |                   |            |                    |            |      |

02/10